




Útlit norður

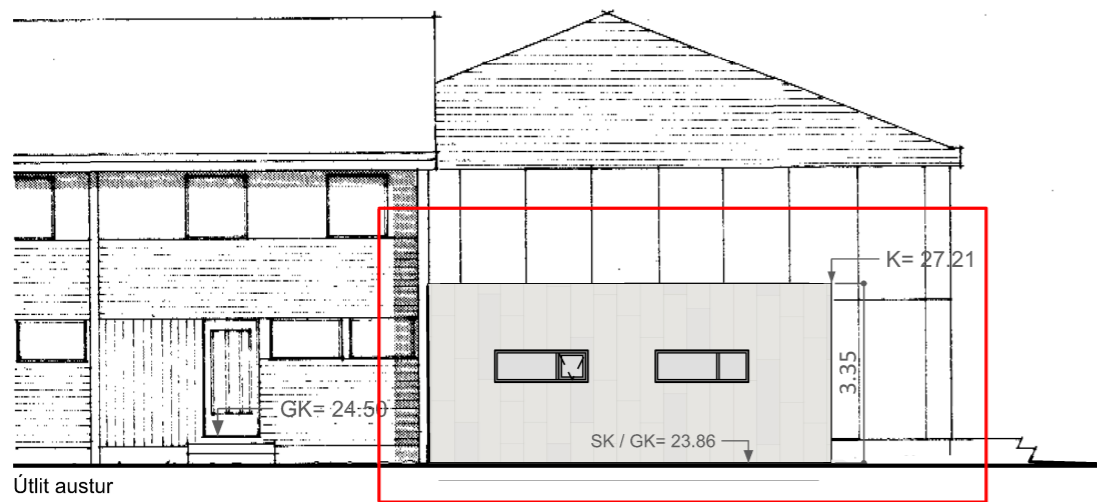

Útlit austur

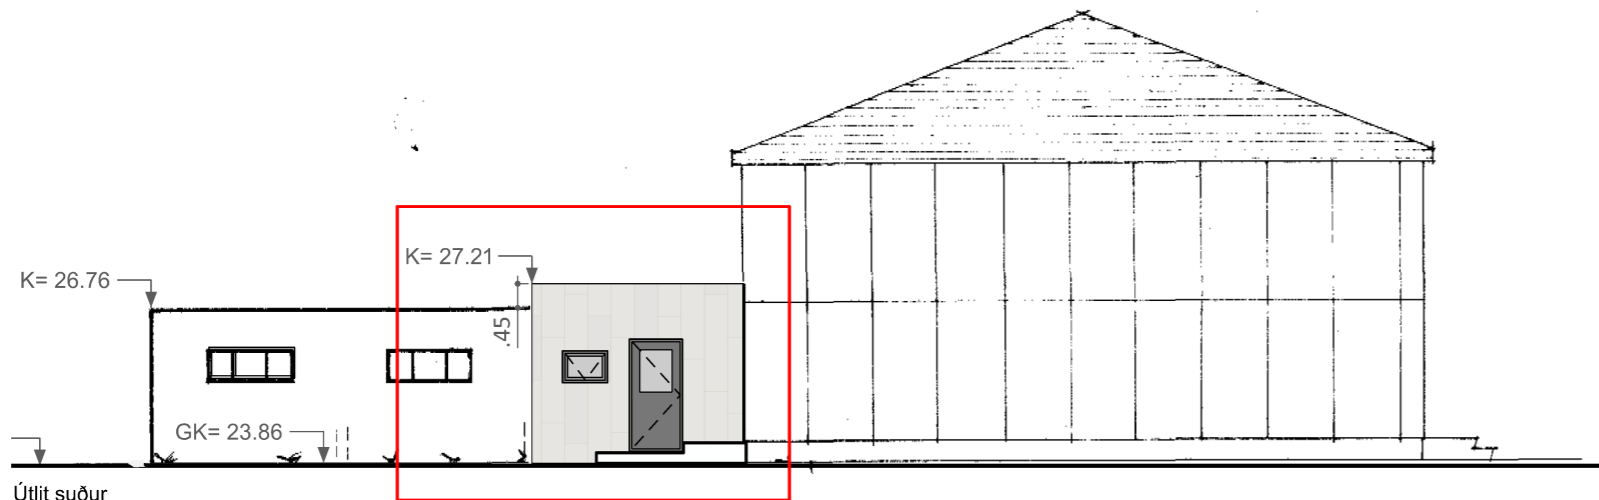

Útlit suður

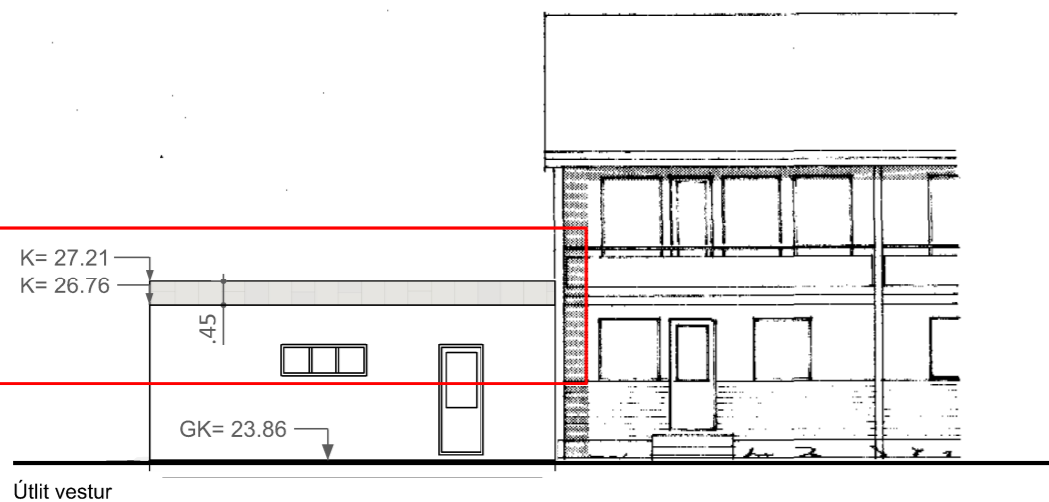

Útlit vestur

- Skýringar:**
- BO - björgunarop
  - ET - eldvarnarteppi
  - GN - gólfniðurfall
  - GK - gólfkóti
  - HL - handlaug
  - LR - loftþræsing
  - ☒ - reykskjarnari
  - RÆ - ræstivaskur
  - SK - steypukóti
  - SL - handslókkvitæki
  - ÚT - flöttaleið
  - ÞN - þakniðurfall

Endurskoðun: \_\_\_\_\_ Dags: \_\_\_\_\_

**Reynigrund 23-29, 200 Kópavogi**

Verkefni: Bilgeymslur  
 Verkaupi: Sigríður Antonsdóttir, Tómas Jónasson  
 Sæmundur Guðmundsson  
 Guðjón Már Sigurðsson, Valey Jökulsdóttir  
 Erla María Sigurgeirsdóttir, Ívar Unnsteinsson

Landnúmer: L115755 / L115756 / L115757 / L115758  
 Staðgreinar: 1000-1-70000230 / 1000-1-70000250  
 1000-1-70000270 / 1000-1-70000290

**Aðalteikning**

Efni:	Bilgeymslur, útlit
Matshluti:	02
Mælikvarði:	1:100
Frumstærð blaðs:	A2
Verknúmer:	2020-05
Númer teikningar:	1-XX-02-01
Hannað/teiknað:	UJ
Dagsetning útgáfu:	03.08.2021
Endurskoðað:	-

Öll mál skal staðfesta á staðnum áður en smíði hefst