

Skýringarmynd: Hluti úr gildandi aðalskipulagi Kópavogs 2019-2040
Aðalskipulag staðfest 28. desember 2021

KJÓAVELLIR - HESTHÚSABYGGÐ

Markavegur 2

Breyting skv. 43 gr. skipulagslaga nr. 123/2010

Erindi frá fundi skipulagsráðs nr. 111, dags. 20. desember 2021


ONE / 2111929

**BREYTT DEILISKIPULAG
KYNNINGUPPDRÁTTUR**


Greinargerð:

Á lóðinni má byggja eitt hesthús. Óskað er eftir að deila lóðinni í tvennt og byggja parhús, tvö 120m² hesthús með sameinlegu gerði. Uppdrættir dags. 17. desember 2021.

Að öðruleyti er vísað í samþykkt deiliskipulag fyrir Kjóavelli - Hesthúsabyggð

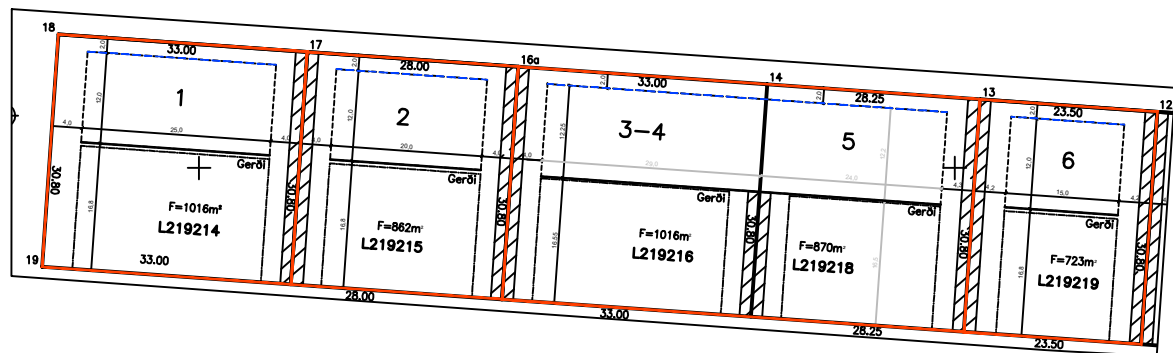

Hluti út gildandi deiliskipulagi: KJÓAVELLIR - HESTHÚSABYGGÐ í mkv. 1:1000
Samþykkt í bæjarráði / bæjarstjórn 25. ágúst 2016.

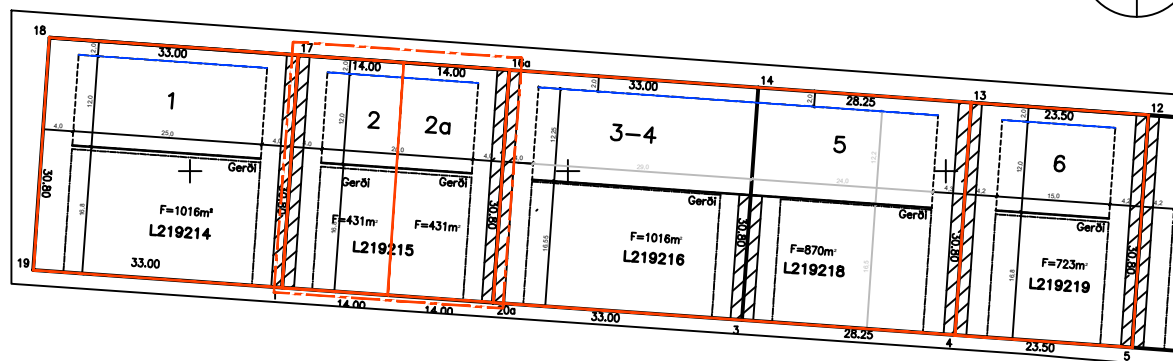

Tillaga - Breytt deiliskipulag:
Markavegur 2 í mkv. 1:1000




Kópavogi, dags.

Auður D. Kristinsdóttir
skipulagsfulltrúi

Skýringar

- Ytri byggingarreitur
- Innri byggingarreitur
- Mörk skipulagssvæðis
- Lóðamörk
- Flatarmál lóða
- Bindandi byggingarlína

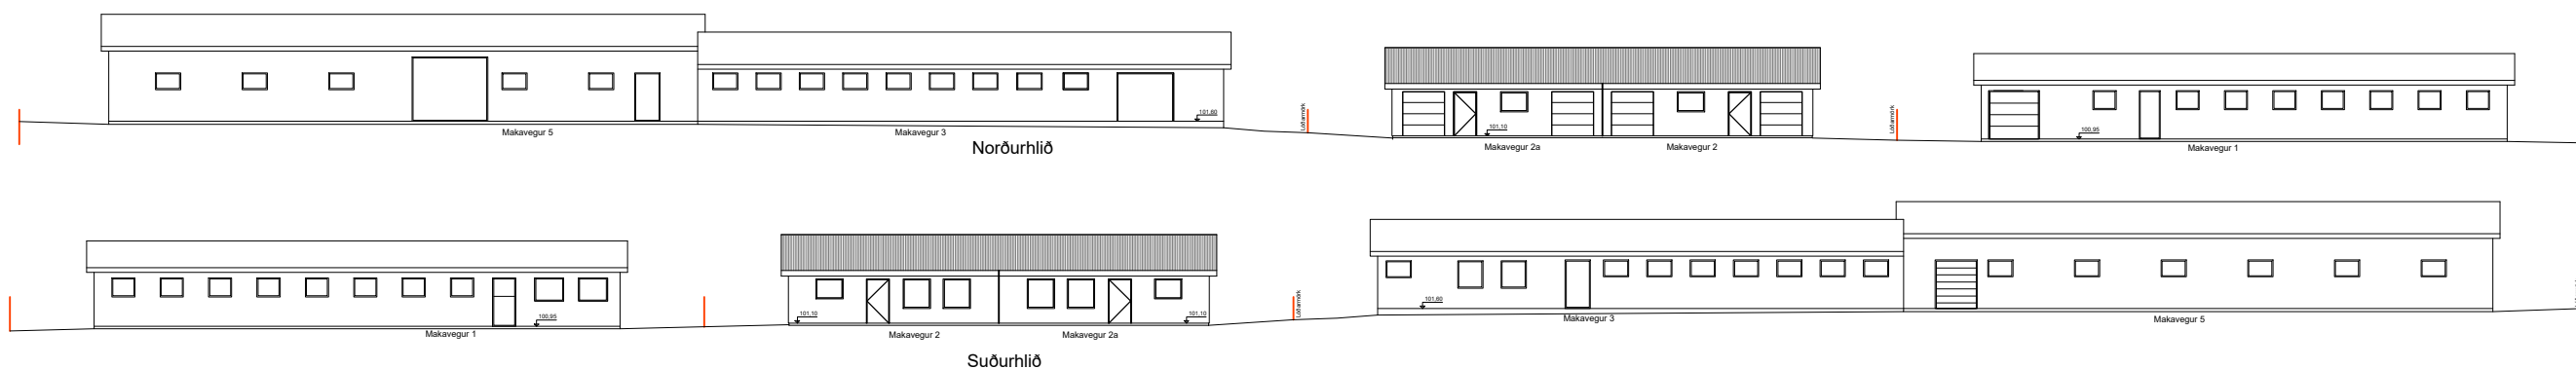

Skýringarmynd: Útlit norður- og suðurhlíða
Hönnuður Hjörleifur Sigurpórsson kt.221072-5029



KÓPAVOGGSBÆR

Kópavogi, DAGS: 09.12.2021

Umhverfissvið / Skipulagsdeild