



Fyrirvari

Öll mál eru í mm. Mælið ekki af teikningum. Öll mál athugist á staðnum.
Ósamræmi í teikningum og vafaatriði skal tilkynna arkitektum strax.
Teikning skal lesin með viðeigandi gögnum og teikningum annarra hönnuða

Helstu stærðir:

Einbýlishús: 155,1m²
Bílskúr: 43m²

Samtals birt stærð: 198,1m²

Lóð: 791m²

NH: 0,25

Samþykkt

Nágrannar Melgerði 19 samþykkja hérmeð með undirskrift sinni fyrirhugaða framkvæmd eigenda Melgerði 19.

f.h Vallargerði 20, nafn og kt.

Í VINNSLU

EKKI TIL NOTKUNAR Á BYGGINGARSVEÐI

Útg. Skýring / Breyting Dags. Teiknað / Yfirtarð

Bílskúr, vinnustofa.
TEGUND VERKS

Melgerði 19, Kópavogur
GATA/STAÐSETNING

| | |
|------------------------|--------------------------|
| Afstöðumynd, núverandi | LANDNÚMÉR: L 1 15628 |
| | STAÐGR.: 1000-1-60500190 |
| | MHL: 01 |
| | MKV.: 1:500 |
| | BLAÐSTÆRÐ: A2 |
| | ÚTGÁFA DAGS: 11.10.2022 |
| | TEIKNAD: JDA |
| | YFIRFARIÐ: - |

0164

VERKNR.

A101 -




RAÐNR. ÚTGÁFA

Jón Davíð Ásgeirsson, Arkitekt FAÍ kt: 250280-5729

JDA ehf

Fiskisló 75 | 101 Reykjavík | S: 6929883 | jon@jda.is | www.jda.is

© JDA | ARKITEKTÚR
ÖLL AFNOT OG AFRITUN TEIKNINGAR AD HLUTA EDA I HEILO ER HAÐ SKRIFLEGU LEYFHOFUNDA

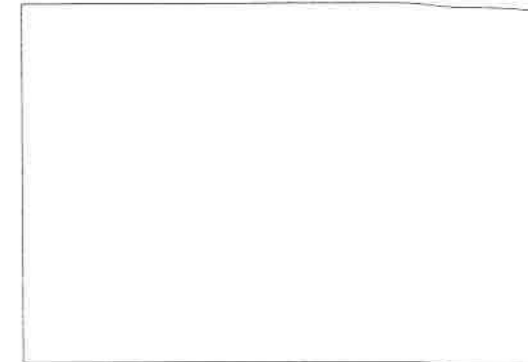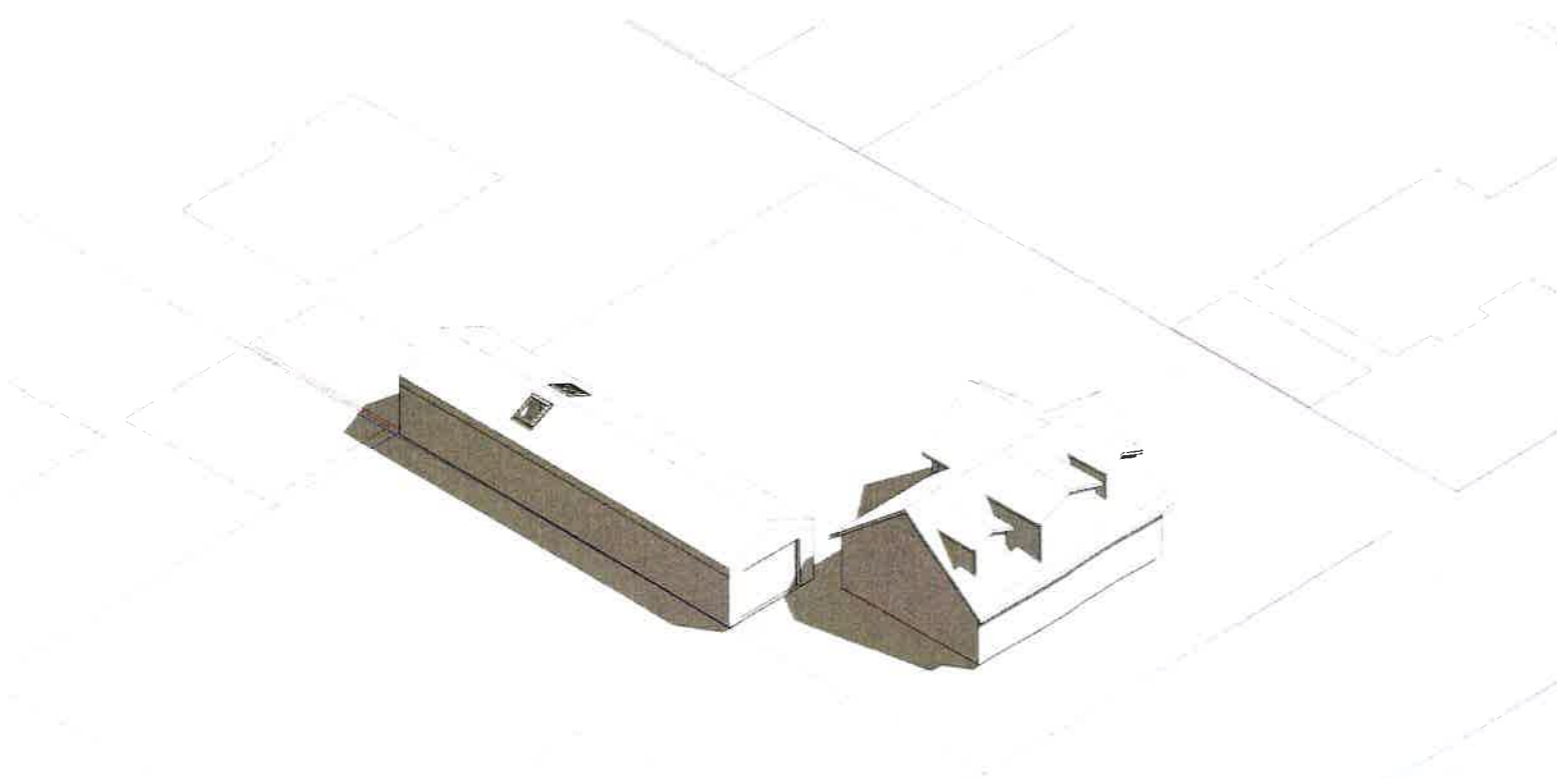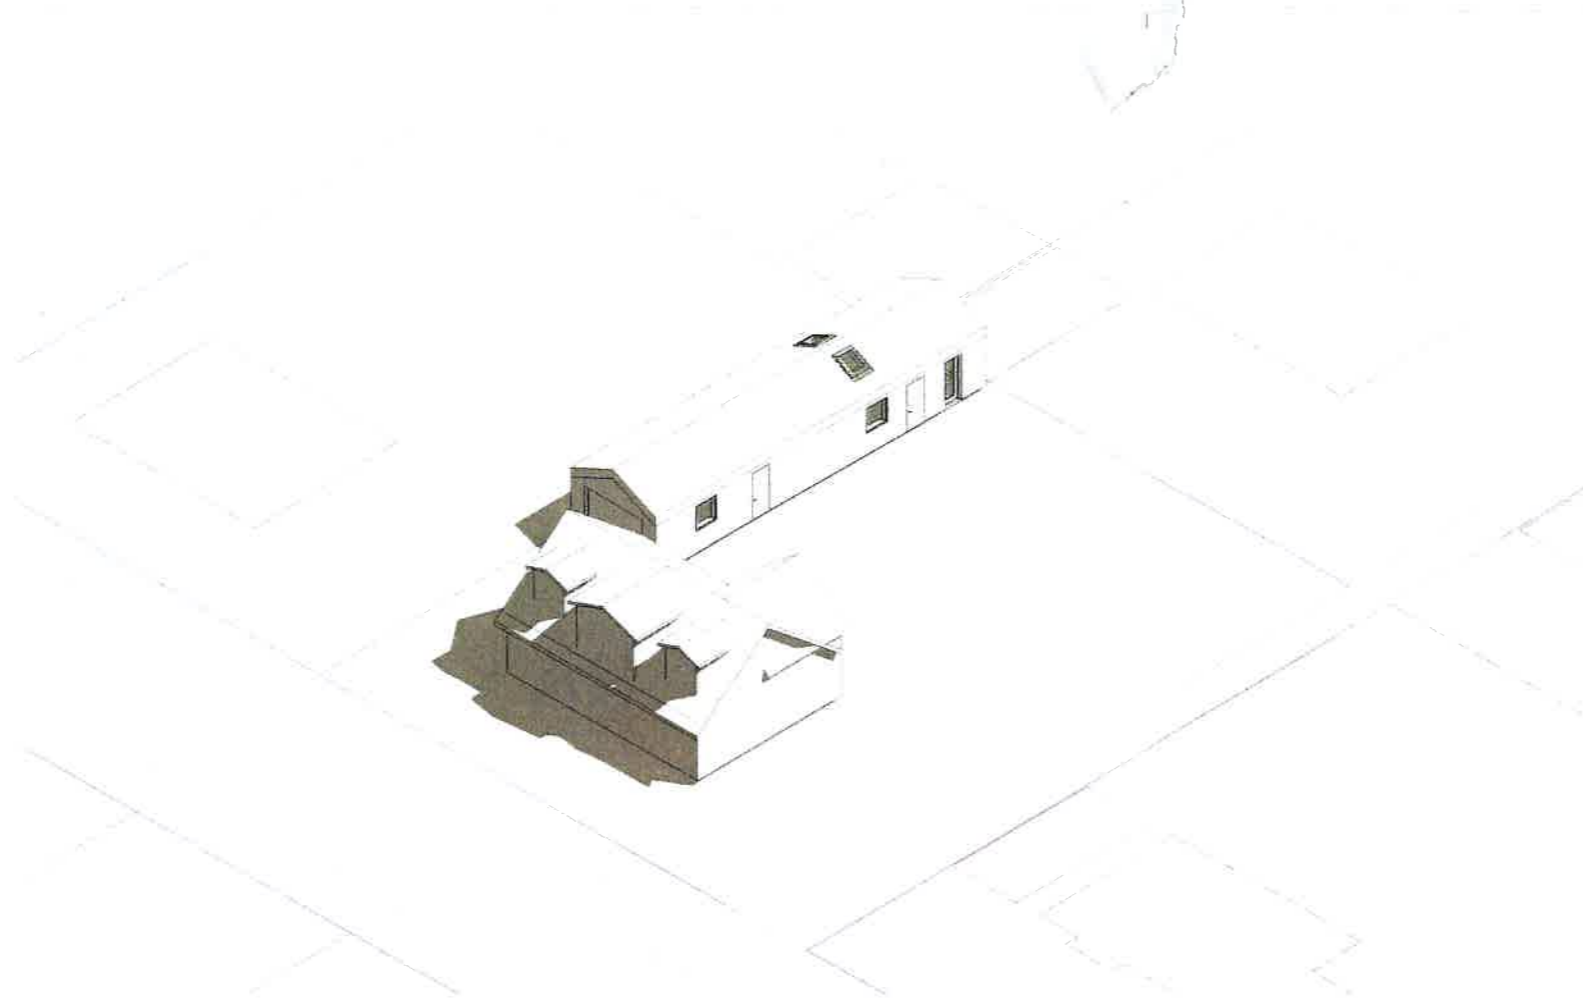

Fyrirvari

Öll mál eru í mm. Mælið ekki af teikningum. Öll mál athugist á staðnum.
Ósamræmi í teikningum og vafaatriði skal líkkynna arkitektum strax.
Teikning skal lesin með viðeigandi gögnum og teikningum annarra hönnuða

Samþykkt.
Nágrannar Melgerði 19 samþykkja hérmeð með undirskrift
sinni fyrirhugaða framkvæmd eigenda Melgerði 19.

f.h Vallargerði 20, nafn og kt.

Í VINNSLU
EKKI TIL NOTKUNAR Á BYGGINGARSVEIÐI

Útg. | Skýring / Breyting. | Dags. | Teknað / Yfirfarid

Bílskúr, vinnustofa.
TEGUND VERKS

Melgerði 19, Kópavogur
GATASTABSETNING

Axó

LANDNÚMER: L115628
STAÐGR.: 1000-1-60500190
MHL: 01
MKV.: 1:500
BLAÐSTÆRÐ: A2
ÚTGÁFA DAGS: 11.10.2022
TEIKNAD: JDA
YFIRFARIÐ: -

0164

VERKNR.

A105


RAÐNR. ÚTGÁFA

Jón Davíð Ásgeirsson, Arkitekt FAÍ kt: 250280-5729

JDA ehf

Fiskislóð 75 | 101 Reykjavík | S: 6929883 | jon@jda.is | www.jda.is

© JDA | ARKITEKTÚR
ÖLL AFRÖT OG AFRITUN TEIKNINGAR AD HLUTA EDA Í HEILD ER HAD SKRIFLEGU LEYFI HOFUNDA

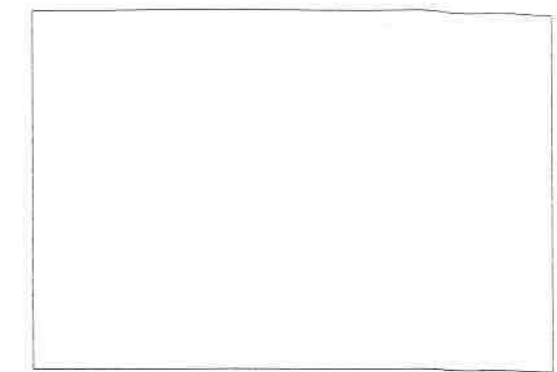

Fyrirvari
 Öll mál eru í mm. Mælið ekki af teikningum. Öll mál athugist á staðnum.
 Ósamræmi í teikningum og vafaatriði skal tilkynna arkitektum strax.
 Teikning skal lesin með viðeigandi gögnum og teikningum annarra hönnuða

Helstu stærðir:

Einbýlishús: 155,1m²
 Bílskúr: 85,5m²
 Samtals birt stærð: 240,6m²
 Lóð: 791m²
 NH: 0,30

Samþykkt.
 Nágrannar Melgerði 19 samþykkja hér með með undirskrift sinni fyrirhugaða framkvæmd eigenda Melgerði 19.

f.h Vallargerði 20, nafn og kt.

Í VINNSLU
 EKKI TIL NOTKUNAR Á BYGGINGARSVÆÐI

Útg. Skýring / Breyting. Dags. Teiknað / Yfirfarid.

Bílskúr, vinnustofa.
 TEGUND VERKS

Melgerði 19, Kópavogur
 GATA/STAÐSETNING


Afstöðumynd eftir breytingu
 LANDNÚMER: L115628
 STAÐGR.: 1000-1-60500190
 MHL: 01
 MKV.: 1:500
 BLAÐSTÆRÐ: A2
 ÚTGÁFA DAGS: 11.10.2022
 TEIKNAD: JDA
 YFIRFARID: -

0164 **A102**
 VERKNR. RADNR. ÚTGÁFA

Jón Davíð Ásgeirsson, Arkitekt FAI kt: 250280-5729

JDA ehf
 Fiskislóð 75 | 101 Reykjavík | S: 6929883 | jon@jda.is | www.jda.is

© JDA | ARKITEKTÚR
 ÖLL AFRÖT OG AFRITUN TEIKNINGAR AD HLUTA EDA Í HEILD ER HAD SKRIFLEGU LEYFI HOFUNDA

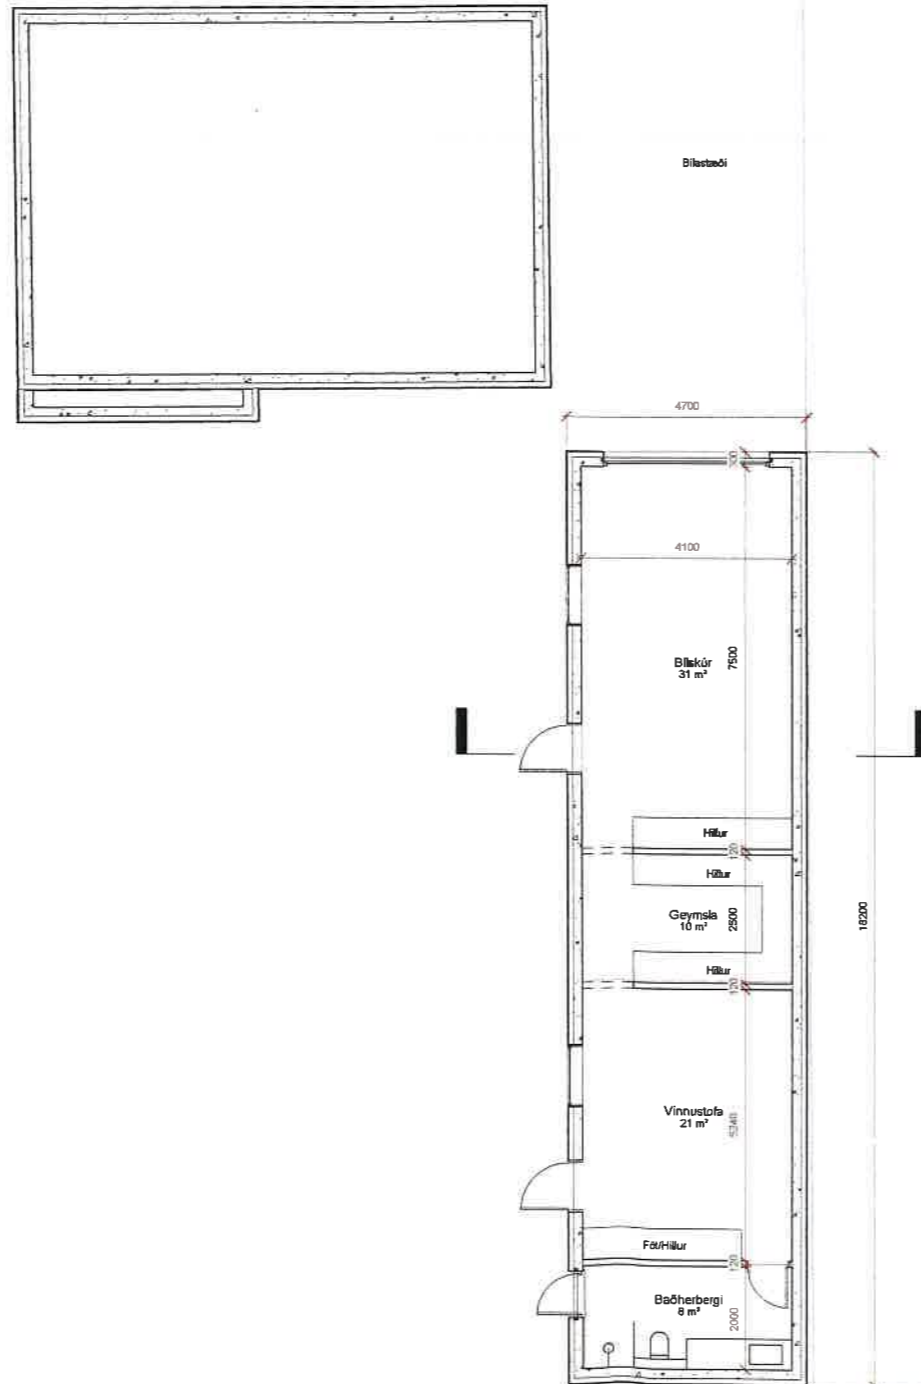

Fyrirvari
 Öll mál eru í mm. Mælið ekki af teikningum. Öll mál athugist á staðnum.
 Ósamræmi í teikningum og vafaatriði skal tilkynna arkitektum strax.
 Teikning skal lesin með viðeigandi gögnum og teikningum annarra hönnuða.

Samþykkt.
 Nágrannar Melgerði 19 samþykka hér með með undirskrift sinni fyrirhugaða framkvæmd eigenda Melgerði 19.

f.h Vallargerði 20, nafn og kt.

Í VINNSLU
 EKKI TIL NOTKUNAR Á BYGGINGARSVÆÐI

Lit. | Skýring / Breyting. | Dags. | Teiknað / Yfirfarid.

Bílskúr, vinnustofa.
 TEGUND VERKS
Melgerði 19, Kópavogur
 GATASTÆSETNING






Grunnmynd
 LANDNÚMÉR: L115628
 STAÐGR.: 1000-1-60500190
 MHL: 01
 MKV.: 1:500
 BLAÐSTÆRÐ: A2
 ÚTGÁFA DAGS: 11.10.2022
 TEIKNAD: JDA
 YFIRFARIÐ: -

0164 **A103**
 VERKNR. RAÐNR. ÚTGÁFA

Jón Davíð Ásgeirsson, Arkitekt FAÍ kt: 250280-5729

JDA ehf
 Fiskislóð 75 | 101 Reykjavík | S: 6929883 | jon@jda.is | www.jda.is

© JDA | ARKITEKTÚR
 ÖLL AFRÖD OG AFRITUN TEIKNINGAR AD HLUTA EDA I HELDO ER HAD SKRIFLEGU LEYFI HOFUNDA

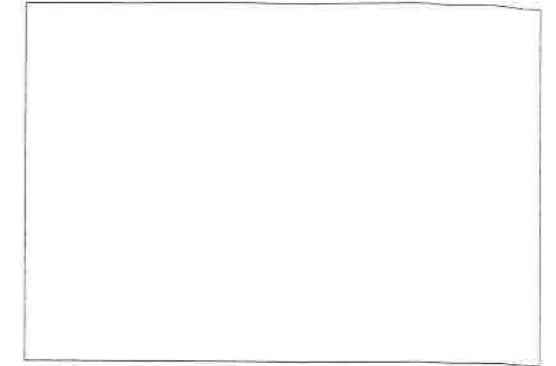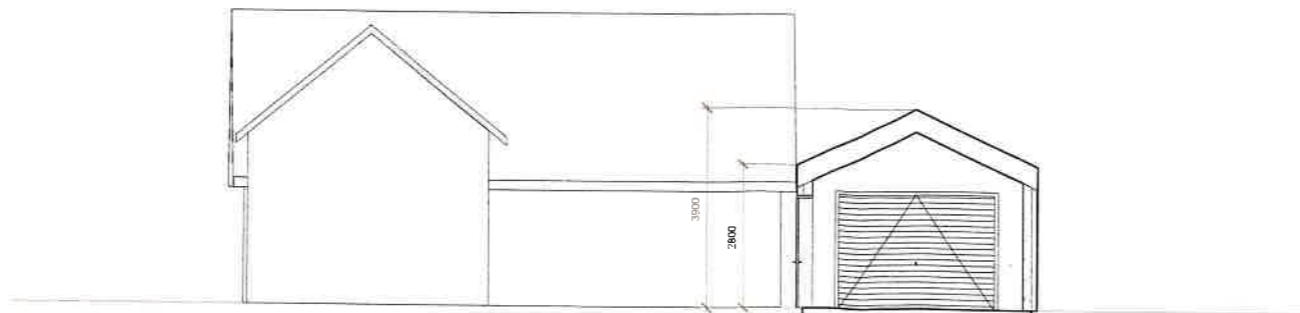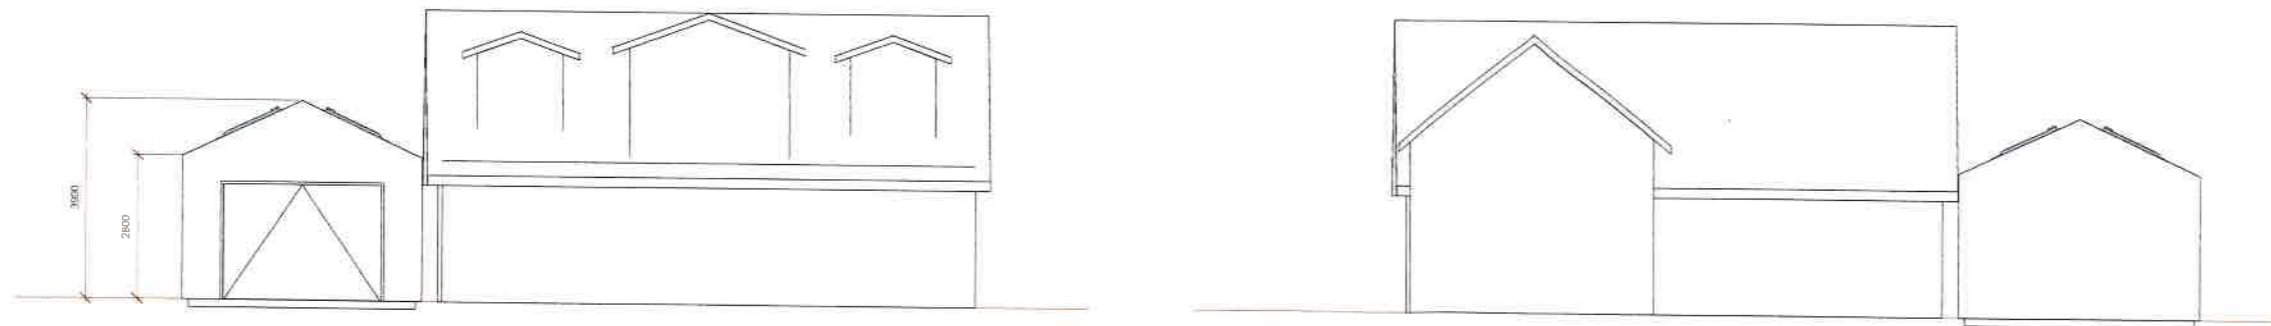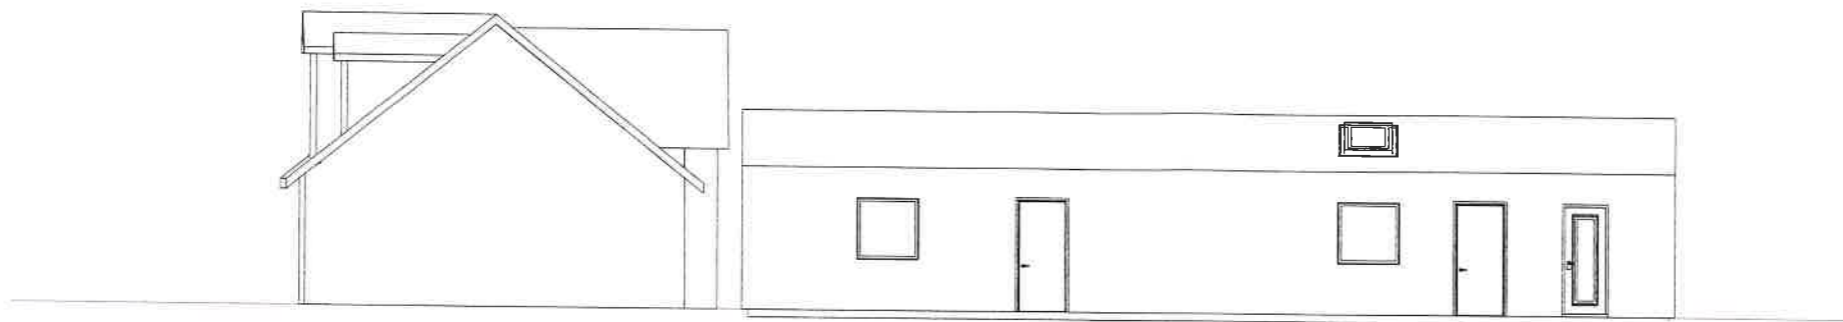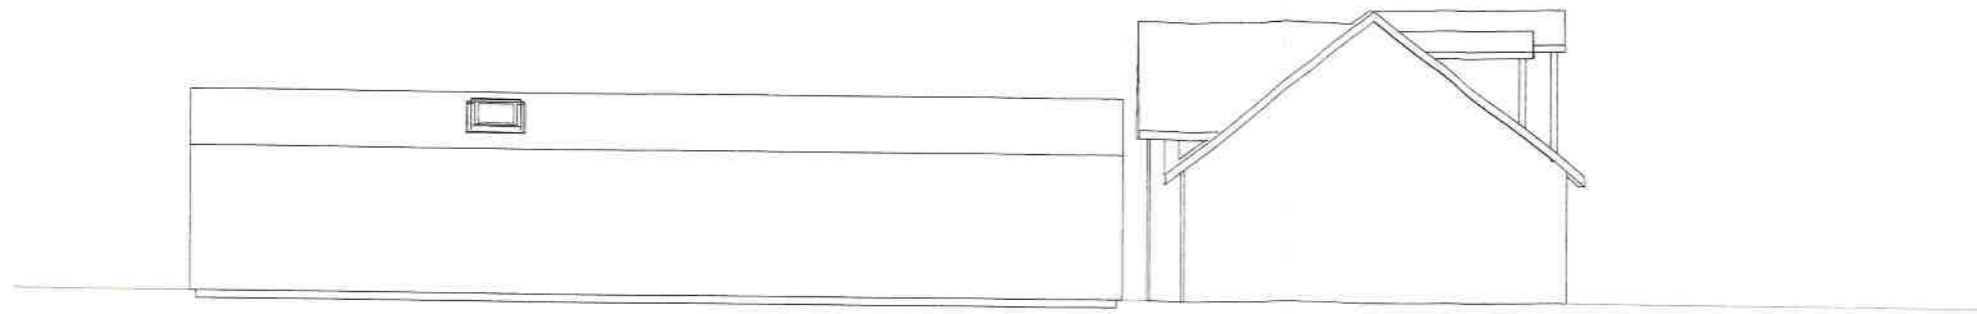

Fyrirvari

Öll mál eru í mm. Mælið ekki af teikningum. Öll mál athugist á staðnum.
Ósamræmi í teikningum og vafaatriði skal tilkynna arkitektum strax.
Teikning skal lesin með viðeigandi gögnum og teikningum annarra hönnuða.

Samþykkt.
Nágrennar Melgerði 19 samþykkja hérmeð með undirskrift
sinni fyrirhugaða framkvæmd eigenda Melgerði 19.

f.h Vallagerði 20, nafn og kt.



Útg. Skýring / Breyting. Dags. Teiknað / Yfirfarð.

Bilskúr, vinnustofa.

TEGUND VERKS

Melgerði 19, Kópavogur

GATASTÆTNING

| | | |
|---------|--------------|-----------------|
| Ásýndir | LANDNÚMÉR: | L115628 |
| | STAÐGR.: | 1000-1-60500190 |
| | MHL: | 01 |
| | MKV.: | 1:500 |
| | BLAÐSTÆRÐ: | A2 |
| | ÚTGÁFA DAGS: | 11.10.2022 |
| | TEIKNAD: | JDA |
| | YFIRFARIÐ: | - |

0164

VERKNR.

A104

RAÐNR.

ÚTGÁFA

Jón Davíð Ásgeirsson, Arkitekt FAÍ kt: 250280-5729

JDA ehf

Fiskilóð 75 | 101 Reykjavík | S: 6029883 | jon@jda.is | www.jda.is

© JDA | ARKITEKTÚR
ÖLL AFRIT OG AFRITUN TEIKNINGAR AD HLUTA EDA I HEILD ER HÁÐ SKRIFLEGLU LEYFI HÖFUNDA

