


Húsið er fjölbýlishús, byggt sem verslunar- og íbúðarhús árið 1968 eftir uppráttum Ingva Gestssonar, byggingafræðings og Inga Fr. Axelssonar, en síðar breytt af Kristni Sveinbjörnssyni, byggingafræðingi 1971, Sveini Ívarssyni arkitekt 1992 og loks Teiknistofunni Torgið 1996.

Sökkjar, útveggir, gólfplötur, berandi innveggir og loft yfir efri hæð eru úr steinsteypu. Þak er uppstólað timburþak, klætt með timbri, þakpappa og bájurjarni. Útveggir eru einangraðir að innan með ámurðuð frauðplasti, en að utan hafa þeir verið klæddir með steniplötum, sem festar voru á gagnfúvarða timburgrind, sem í er 20 mm steinullareinangrun. Ekki er vítað um einangrun í þakrymi, en líklega er hún á steyptri loftaplötu. Gluggar eru úr timbri.

Sótt er um heimild til að breyta þeim hluta hússins, þar sem verið hefur hágræðisustofa, 24,6 m², í íbúð og verða þá íbúðir í öllu húsinu. Við breytinguna breytast engin flatarmál eigna.

Þar sem um er að ræða eina flóttaleið, útihurð, sem liggur að 3m breiðri gangstétt milli bílastæðis og húss, verður komið fyrir vatnsúðakerfi (residential kerfi) og er staðsetning úðastúta sýnd á teikningu. Þessi lausn er í samræmi við ákvæði 9.2.5 og 9.5.4 í byggingarreglugerð um varnir gegn eldsvoða. Sjá ennfrumur tilheyrandi gögn um hönnun kerfisins, gerð af Brunahönnun s.lf.

⊕ Stútur vatnsúðakerfis

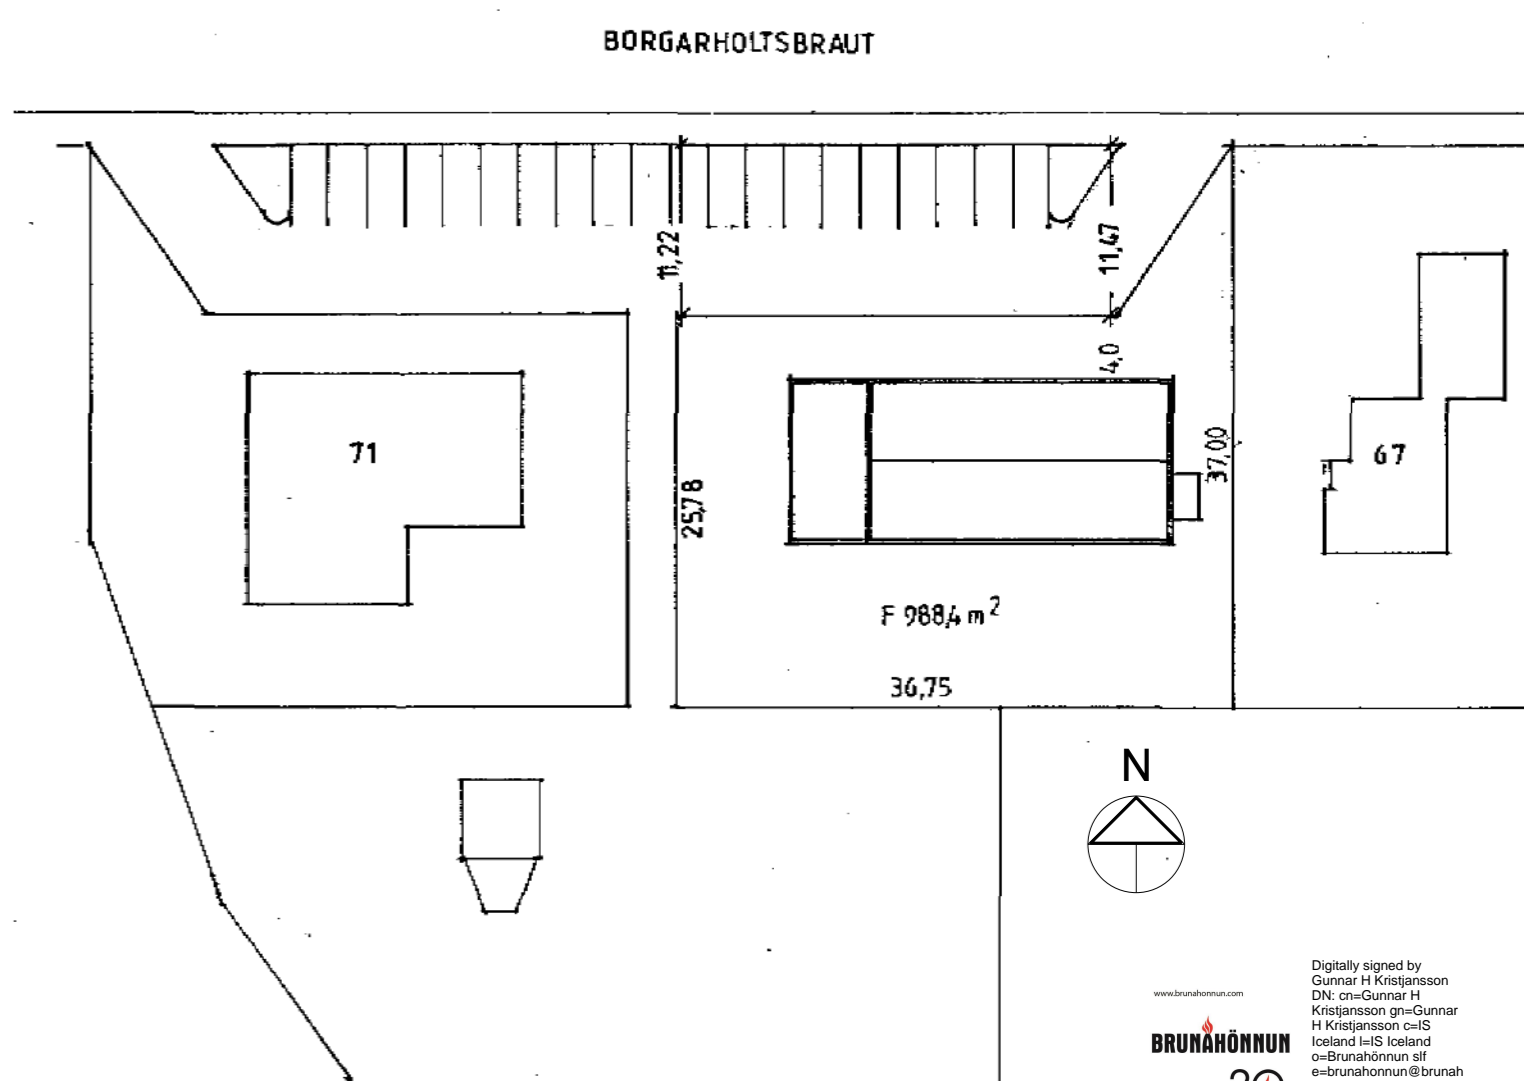

Digitally signed by
Gunnar H Kristjánsson
DN: cn=Gunnar H
Kristjánsson, o=Gunnar
H Kristjánsson, c=IS
Iceland, ou=Iceland
on=Brunahönnun s.lf
en-brunahönnun@brunah
önnun.com
Reason: I have reviewed
this document
Location:
Date: 2023-04-21 11:46Z

BRUNAHÖNNUN
20
ára vörðull

Einar Ingimarsson
arkitekt ehf kt. 460902-6320
Skúlagötu 9, 310 Borgarnesi
sími 894 4876
netfang lynghals@silmet.is

Borgarholtsbraut 69, Kópavogi

1. hæð grunnmynd, afsíðubmynd
kvæði 1:100, 1:500
dags / umboð
19. apr., 2023, Einar

kt.210651-3819