

AFSTÖÐUMYND 1:500

--- lóðarmörk
 - - - mörk garðrýmis
 Alfholtsvegur 20


ÁLFHÓLSVEGUR 20, 200 KÓPAVOGI
 GRÓÐURHÚS

Landnúmer: LI13564
 Staðgreinir: 1000-1-01400160
 Sótt er um leyfi til að koma fyrir óupphituðu gróðurhúsi.
 Gróðurhúsið er verksmiðjuframleitt, gluggakerfið er úr áli en húsið er styrkt að innan með styrktarbitum út stáli.
 Húsið stendur á steypum sokkli á bjoppuðum jarðvegi.
 Tvar opnarir eru í gróðurhúsið, á suður- og norðurhlíð. Gróðurhúsið er loftraast um opnanleg fag á þaki hússins.
 Gróðurhúsið er staðsett í garðrými Alfholtsvegur 20.
 Stærð gróðurhúss 22,5 fm.


Útg. 01: 8. sept. '21

Sauv þykkt
 Alfholtsvegur 18
 Símanúmer 270162-7119


Alfholtsvegur 16A
 Jökull Bragi Ágússon
 240579-3329
 Sýnirþing Ellen Helgadóttir
 Marðinn Kallan Alfholtsvegur 15
 301061-6769
 Esther G. Helgadóttir Alfholtsvegur 18
 130866-5819
 Alfholtsvegur 20a
 Linnéa Björk Marísdóttir
 241180-3659
 ANDRÍ MÆR Einarsson
 040162-3499
 Alfholtsvegur 16
 Anna Friðriksdóttir
 300463-2639
 Þórunn Þórunn
 660862-4409

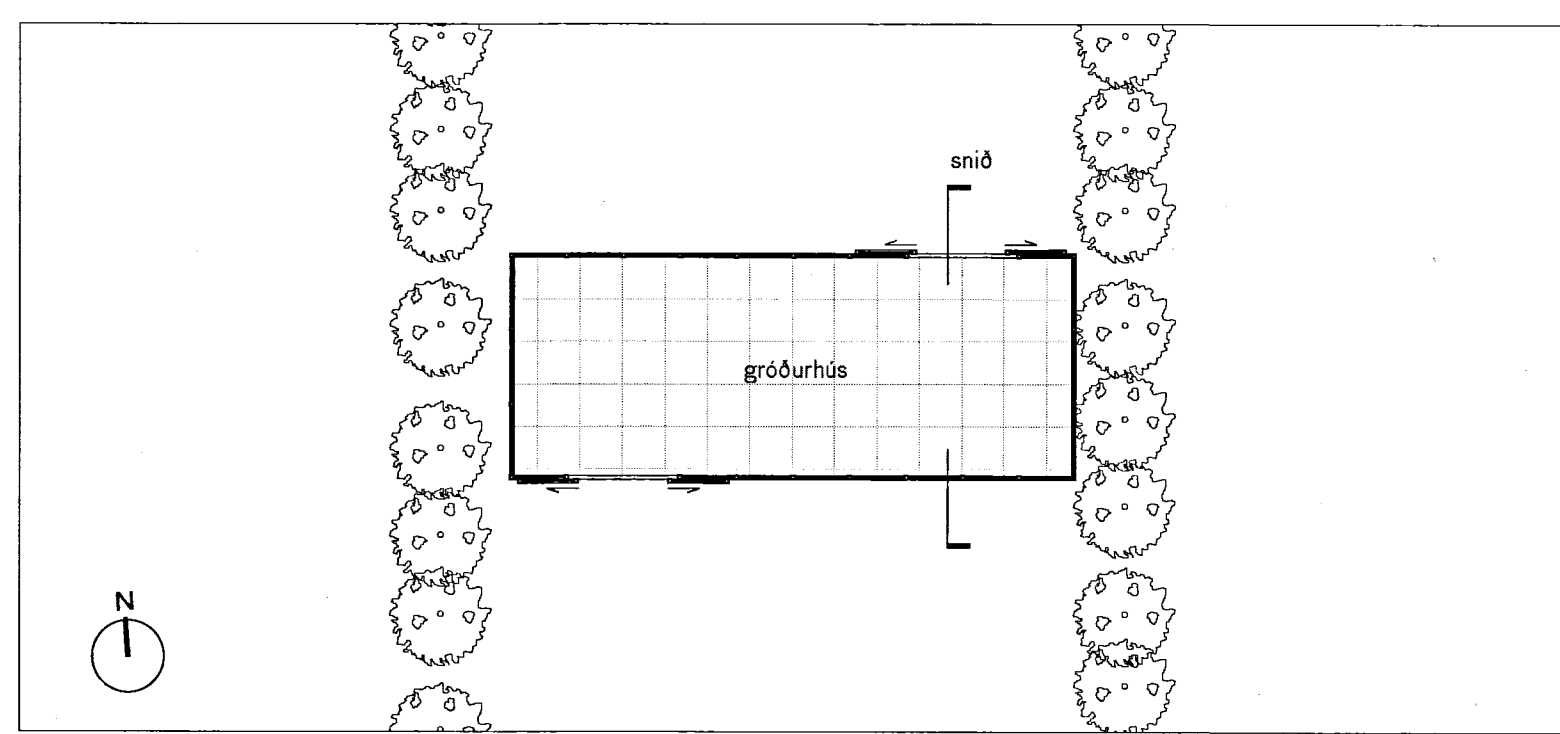


GRUNNMYND 1:100

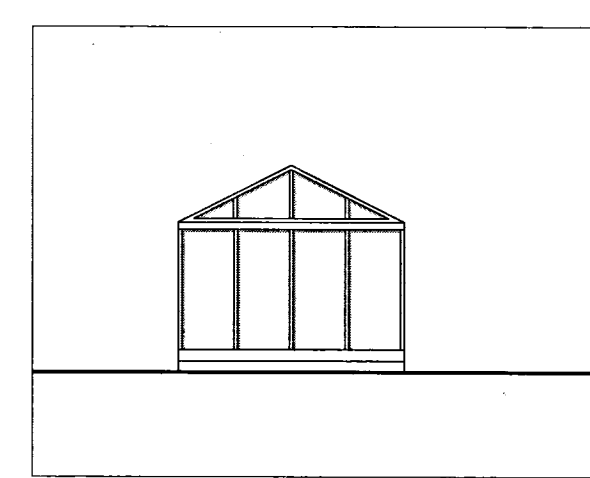

AUSTUR- OG VESTURHLÍÐ 1:100

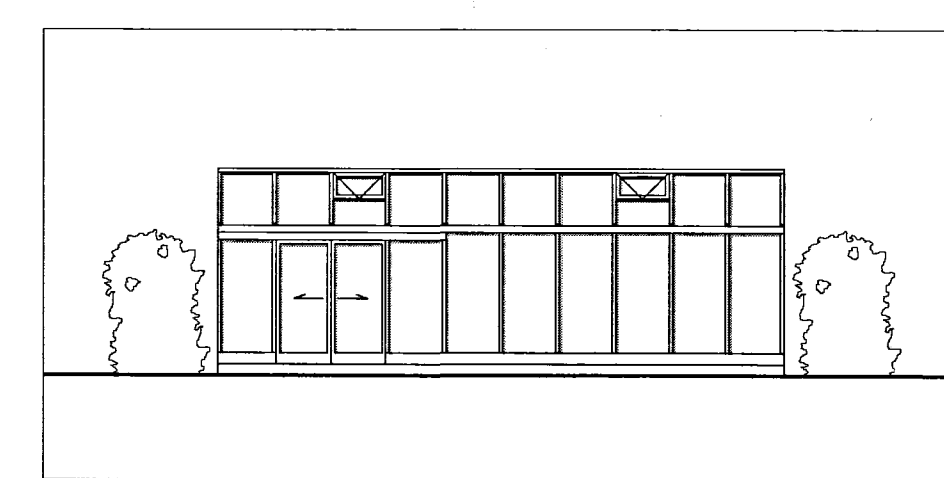

NORÐUR OG SUÐURHLÍÐ 1:100

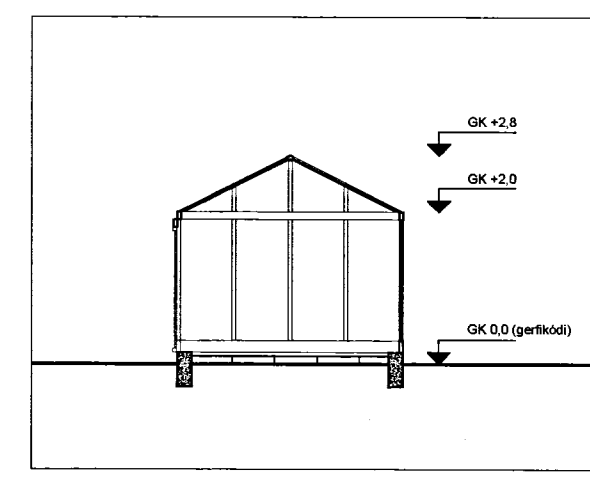

SNIÐ 1:100

teiknistofan **STIKA**
 hverfisgata 18 101 reykjavík
 info@stika.is
 8686584 8663090

Eatuld Friðriksdóttir
 Eva Huld Friðriksdóttir arkitekt kt. 300176-4619
 Magna Guðmundsdóttir arkitekt kt. 170378-3779

ÁLFHÓLSVEGUR 20, 200 KÓPAVOGI
 GRÓÐURHÚS Á LÓÐ

Aðaluppdrættir
 Afstöðumynd, byggingarlýsing, grunnmynd, útlit, snið

Mkv. 1:500 og 1:100 í A2
 Dags. 8. sept. 2021
 Teikn. AV20_A_21_001
 Útg. 01