



SNID A-A
1:100

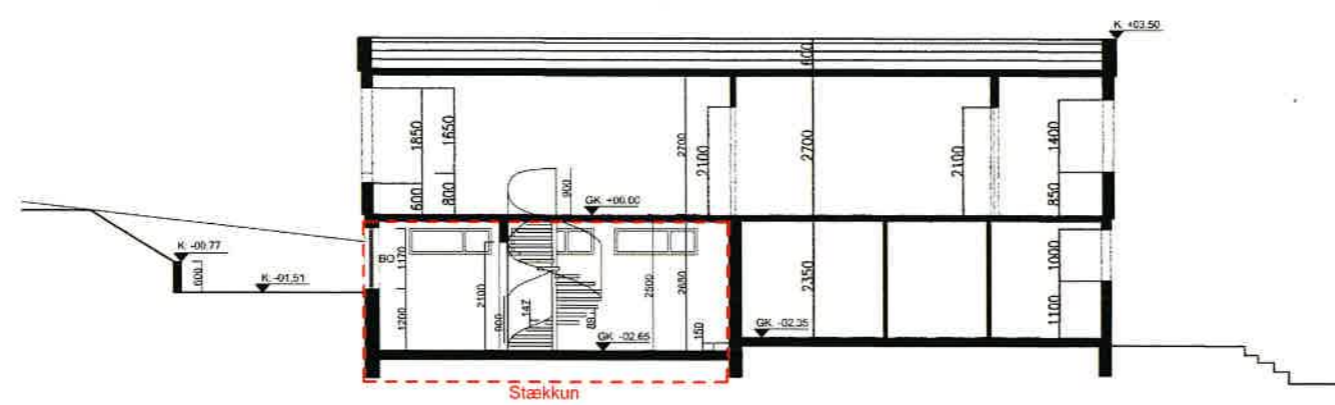


SNID B-B
1:100


Útg.	Dags.	Skýring	Br. af:
<h1>HJARK</h1>			
Verklefund	Stækkun		
Verkheiti	Einbýlishús		
Heimilisfang	Digranesvegur 72a		
Teikning	Sneiðingar		
Mkv.	1:100		
Dags.	31.10.2022		
Teiknað af:	VOB		
Hannað af:	Hulda Jónsdóttir		
Samþykkt:			
Hulda Jónsdóttir, arkitekt FAÍ kt. 2811862219		hulda@hjark.is / 8650649 www.hjark.is	
VerkNr	TeiknNr.	Blaðastærð	Útgáfa
1037	A1_02.01	A2	

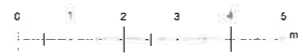


Útlínur og afrit teikninga að hluta eða heild er hálf samþykkt höfundar skv. skvæðnum höfundalaga

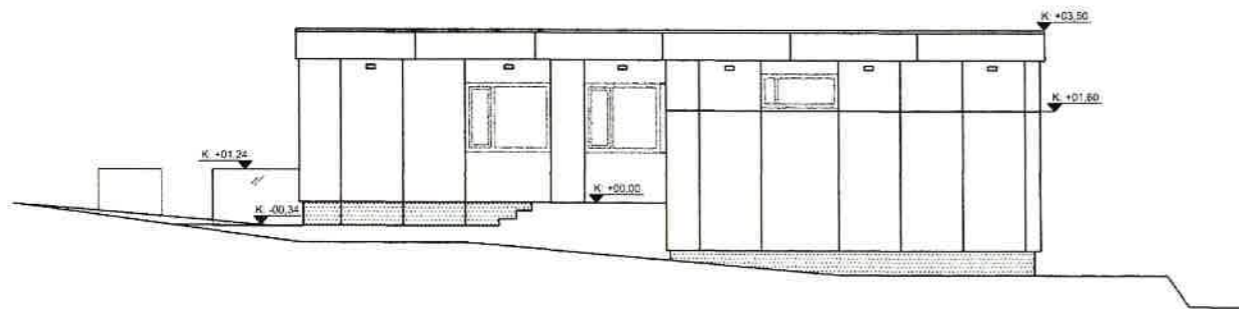


VESTUR
1:100

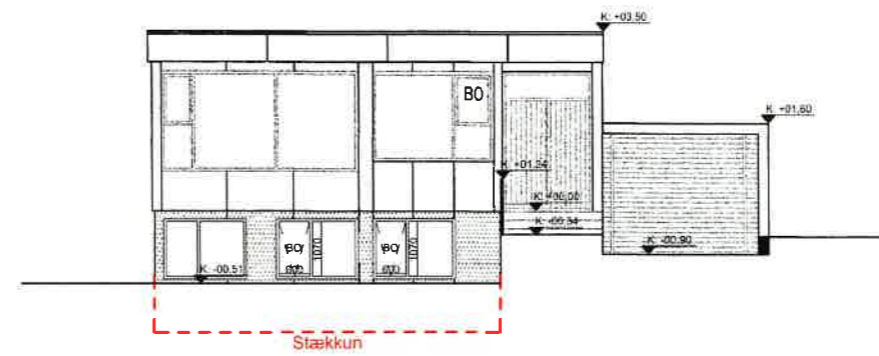

NORÐUR
1:100

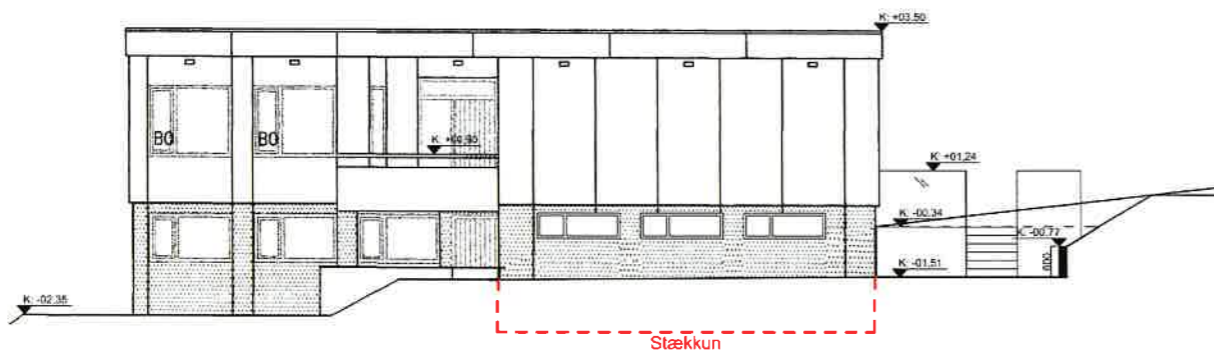

AUSTUR
1:100

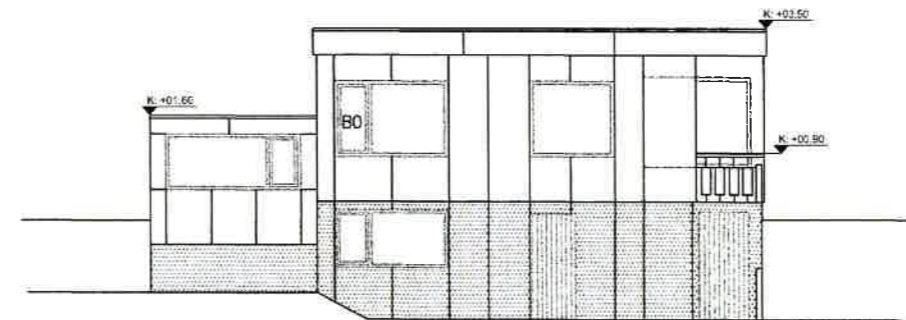


SUÐUR
1:100




Útg.	Dags.	Skýring	Br.af.
<h1>HJARK</h1>			
Verkegund	Stækkun		
Verkeiti	Einbýlishús		
Heimilisfang	Digranesvegur 72a		
Teikning	Útlitsmyndir		
Mkv.	1:100		
Dags.	31.10.2022		
Teiknað af:	VÖB		
Hannað af:	Hulda Jónsdóttir		
Samþykkt:			
Hulda Jónsdóttir, arkitekt FAÍ kt. 2811862219		hulda@hjark.is / 8650649 www.hjark.is	
VerkNr.	TeiknNr.	Blaðstærð	Útgáfa
1037	A1_03_01	A2	

Öll árit og öfrr teikninga að hluta eða heild er höfð samþykki höfundas ekkvæðum höfundslaga

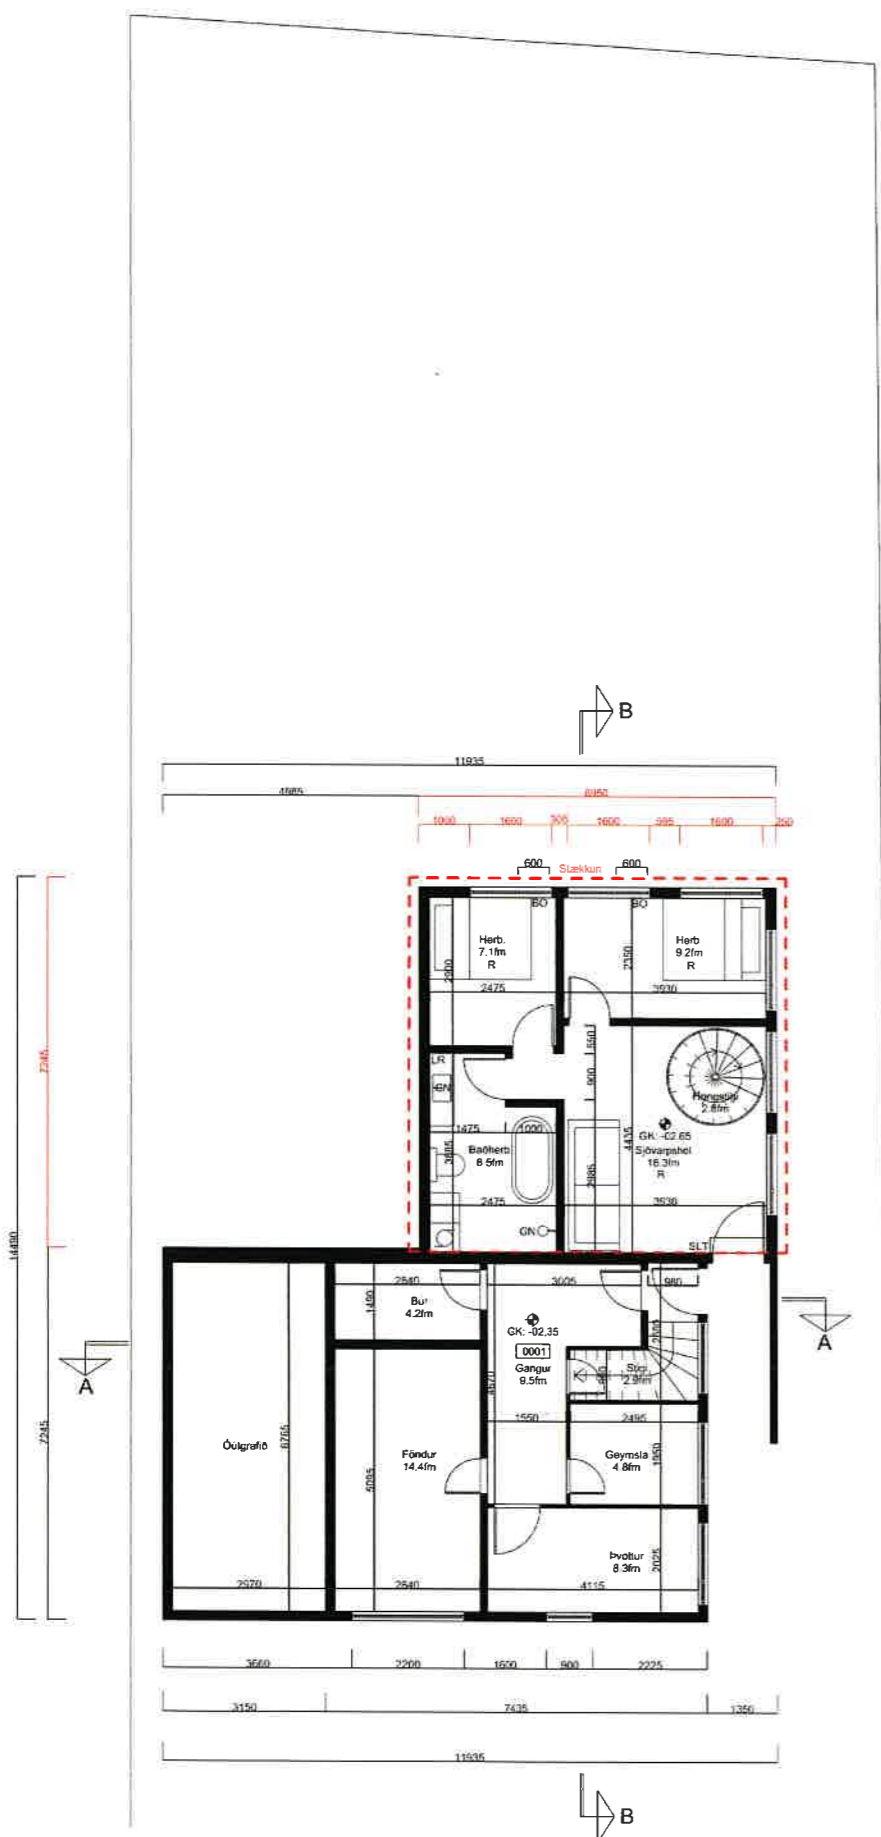

GRUNNMYND KJALLARI
1:100

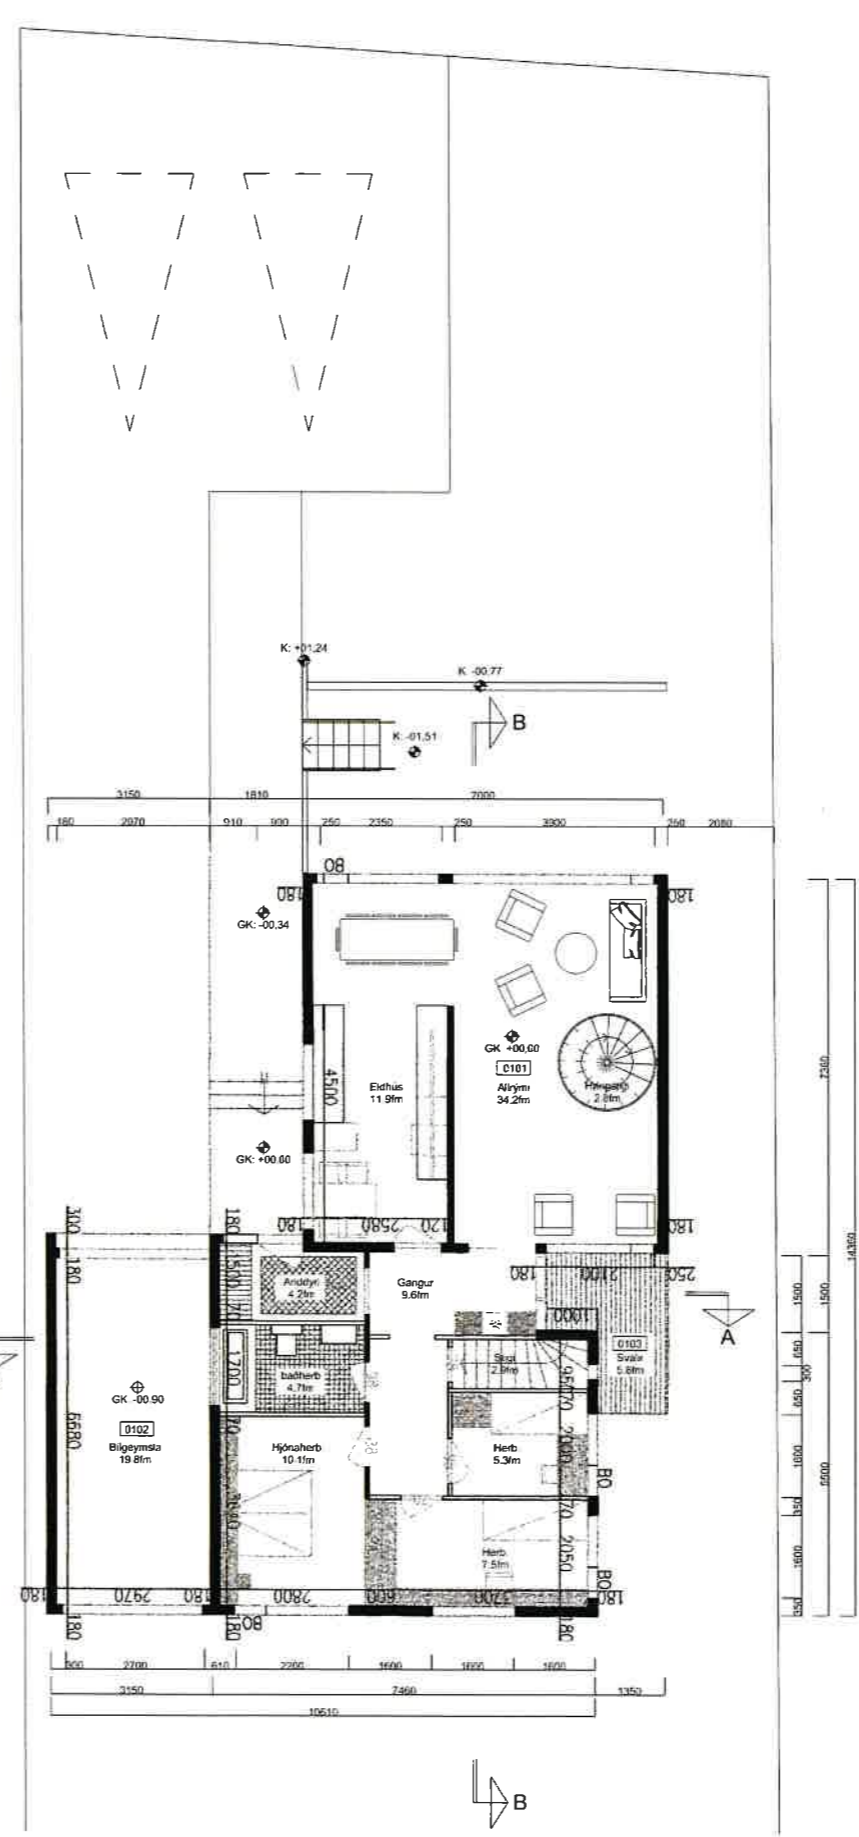


GRUNNMYND 1.HÆÐ
1:100



SKÝRINGAR

Björgunarop	BO
Lokað rými	LR
Golfniðurfall	GN
Reyskynjari	R
Rýmisnúmer	0101
Handslökkviltæki	SLT

Útg.	Dags.	Skýring	Br.af.
<h1>HJARK</h1>			
Verktengund	Stækkun		
Verkheiti	Einbýlishús		
Heimilisfang	Digranesvegur 72a		
Teikning	Grunnmyndir		
Mkv.	1:100		
Dags.	31.10.2022		
Teiknað af:	VÓB		
Hannað af:	Hulda Jónsdóttir		
Sampykkt:			
Hulda Jónsdóttir, arkitekt FAÍ kt. 2811862219		hulda@hjark.is / 8650649 www.hjark.is	
Verknr.	Teiknr.	Blaðastærð	Útgáfa
1037	A1_01.01	A2	

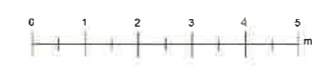

Öll réttindi og öftr. tekiþing. að Hulda eða heild. er hún samþykkt höfundas. skráðum höfundalaga