

**LÖBBERGSLINA, BLÁFJALLASVÆÐI**  
 STRENGLÖGN  
 Raifmagn  
 Yfirflitsmynd



Veikling	2114
Taknað	Sú
Hannað	KJ
Yfirfarið	EPL
Sambýtt	KJ
Kaði	1:35000
Dagur	2021-05-10
Útgáfa	21003302
Tekni nr.	150.VRK.0001

HITAKERFI: ISN93  
 HÆÐAKERFI: LANDSHÆÐAKERFI  
 Frumstaðir blaðs A3


**DRÖG**  
 2021-06-25 14:13

- Smá 1 - Þræðing 1 Stenging
- Smá 2 - Þræðing 2 Stenging
- Smá 3 - Þræðing 3 Stenging
- Smá 4 - Gullur - Bláaustabla







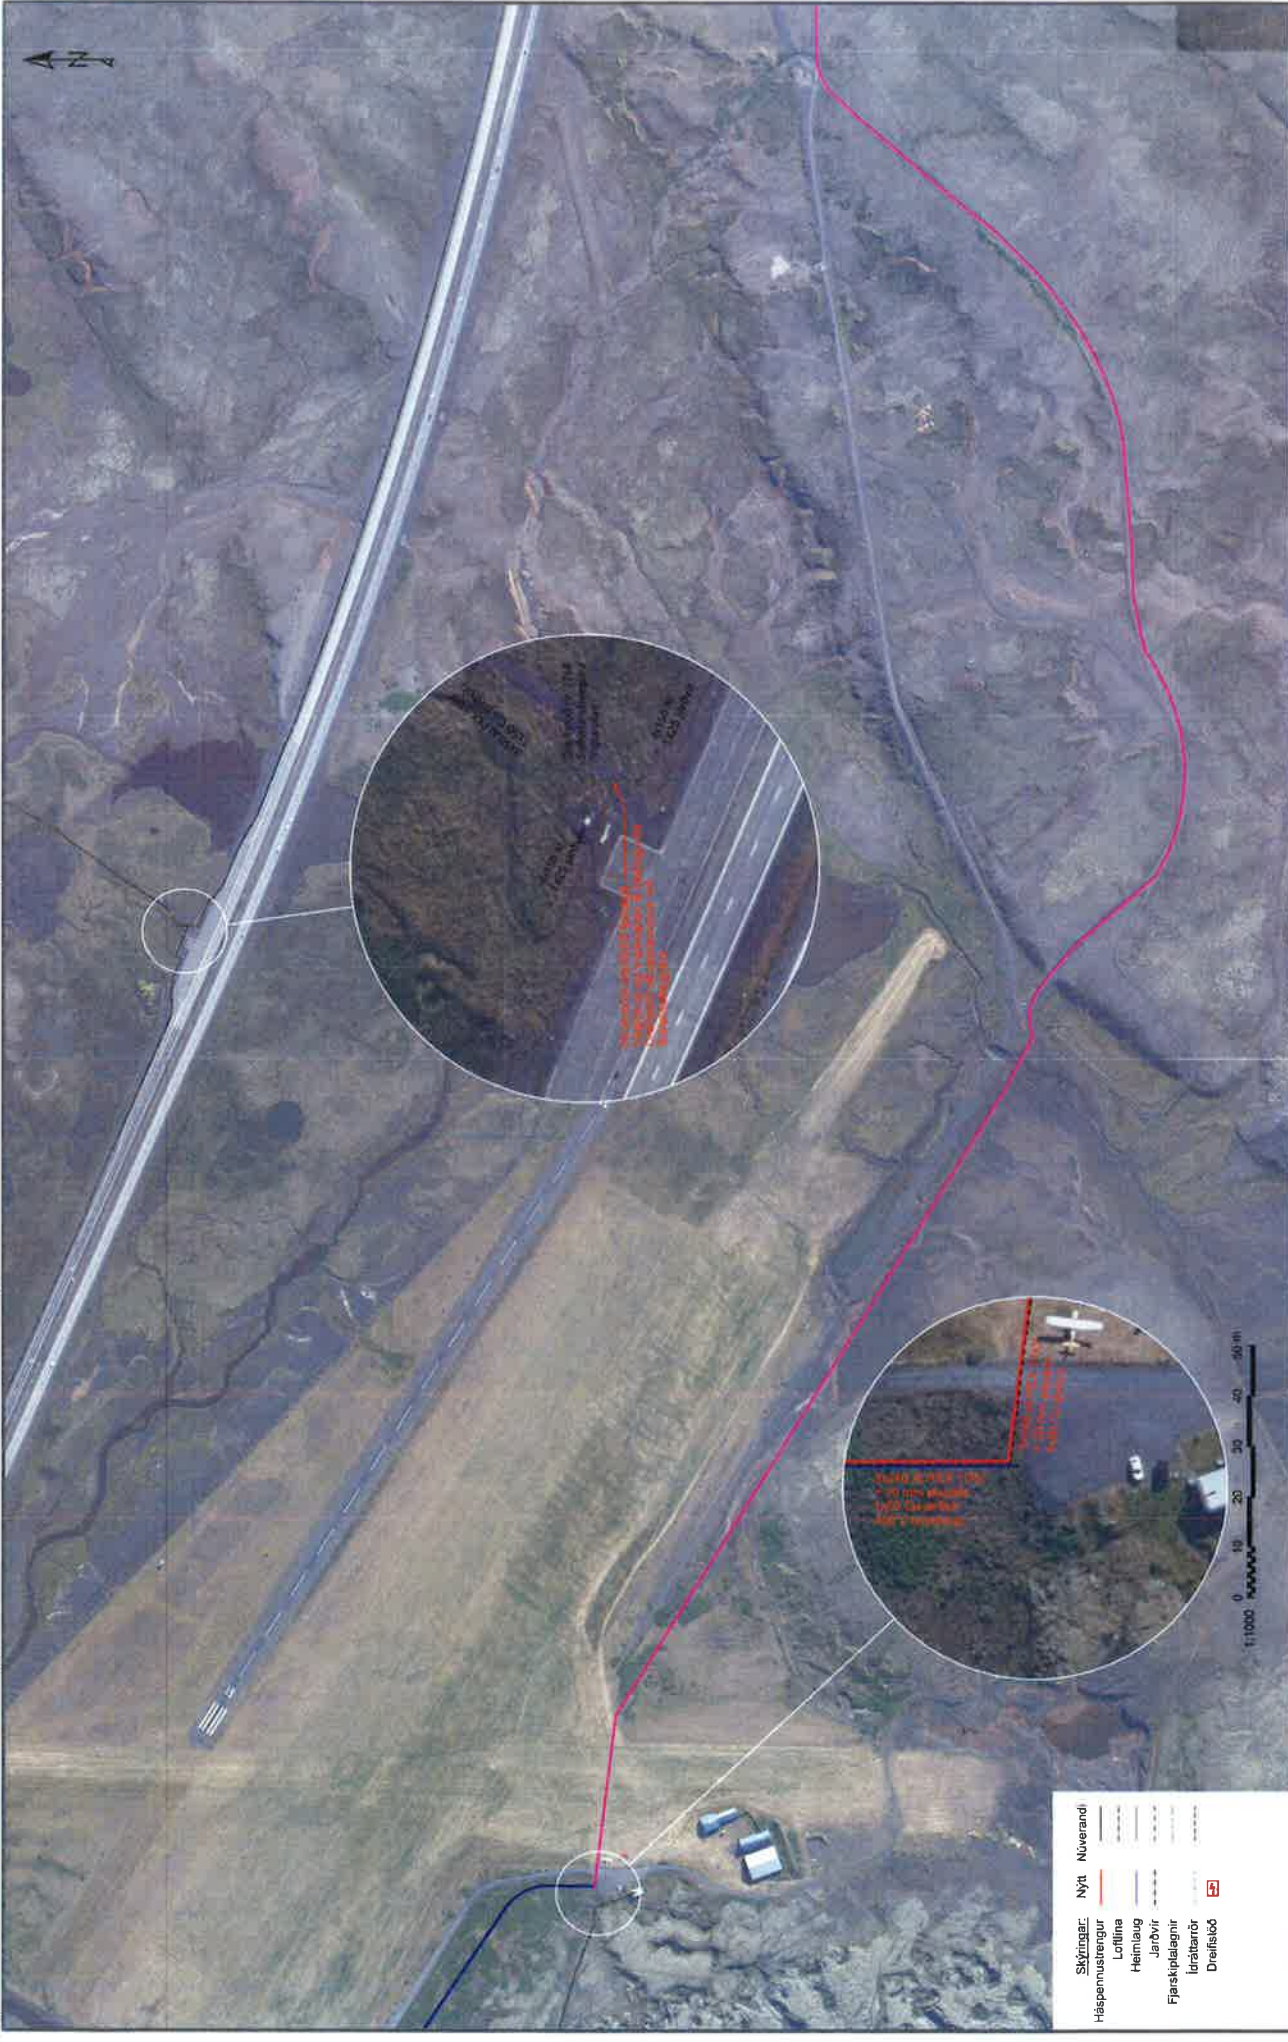

- Skýringar:** Nýtt Núverandi
- Háspennustrengur
  - Lofllína
  - Heimlaug
  - Jarðvir
  - Fjarstjólalaghir
  - löráttarrör
  - Dreifistöð

Sjá end og skýringar á teikningu 160.VRK.0001  
 LAV-860 og 130-ORR-0002  
 Notast ekki sem heimild til grótar.  
 Verktaki skal leita nakkærra upplýsinga um lagir fjá vöðumandi veitastofnum um áur en framkvæmdir hefjast við hvern verkfallanga og í sláðsönginu þeirra mælaða inn ef mögulegt er

Ská 1 - Þingangi 1 Strengur  
 Ská 2 - Þingangi 2 Strengur  
 Ská 3 - Þingangi 3 Strengur  
 Ská 4 - Grótar - Þingangi 4

HIN TAKERFI: ISN93  
 HÆDAKERFI: LANDSHEDAKERFI  
 Fornsíðar bíðs A3

**DRÖG**  
 2021-06-25 - 13:47



Verkfang: 21144  
 Teknad: S6J  
 Heimad: KJ  
 Yfirfar: EHL  
 Samþykkt: KJ


**LÖGBERGSLÍNA, BLÁFJALLASVÆÐI**  
 STRENGLÖGN  
 Ráfmagn  
 Grunnmynd 7

Dag: 2021-04-28  
 Væðing: 21003302  
 Taki nr: 155.VRK.0007  
 Kvæði: 1:5000



LYKILMYND



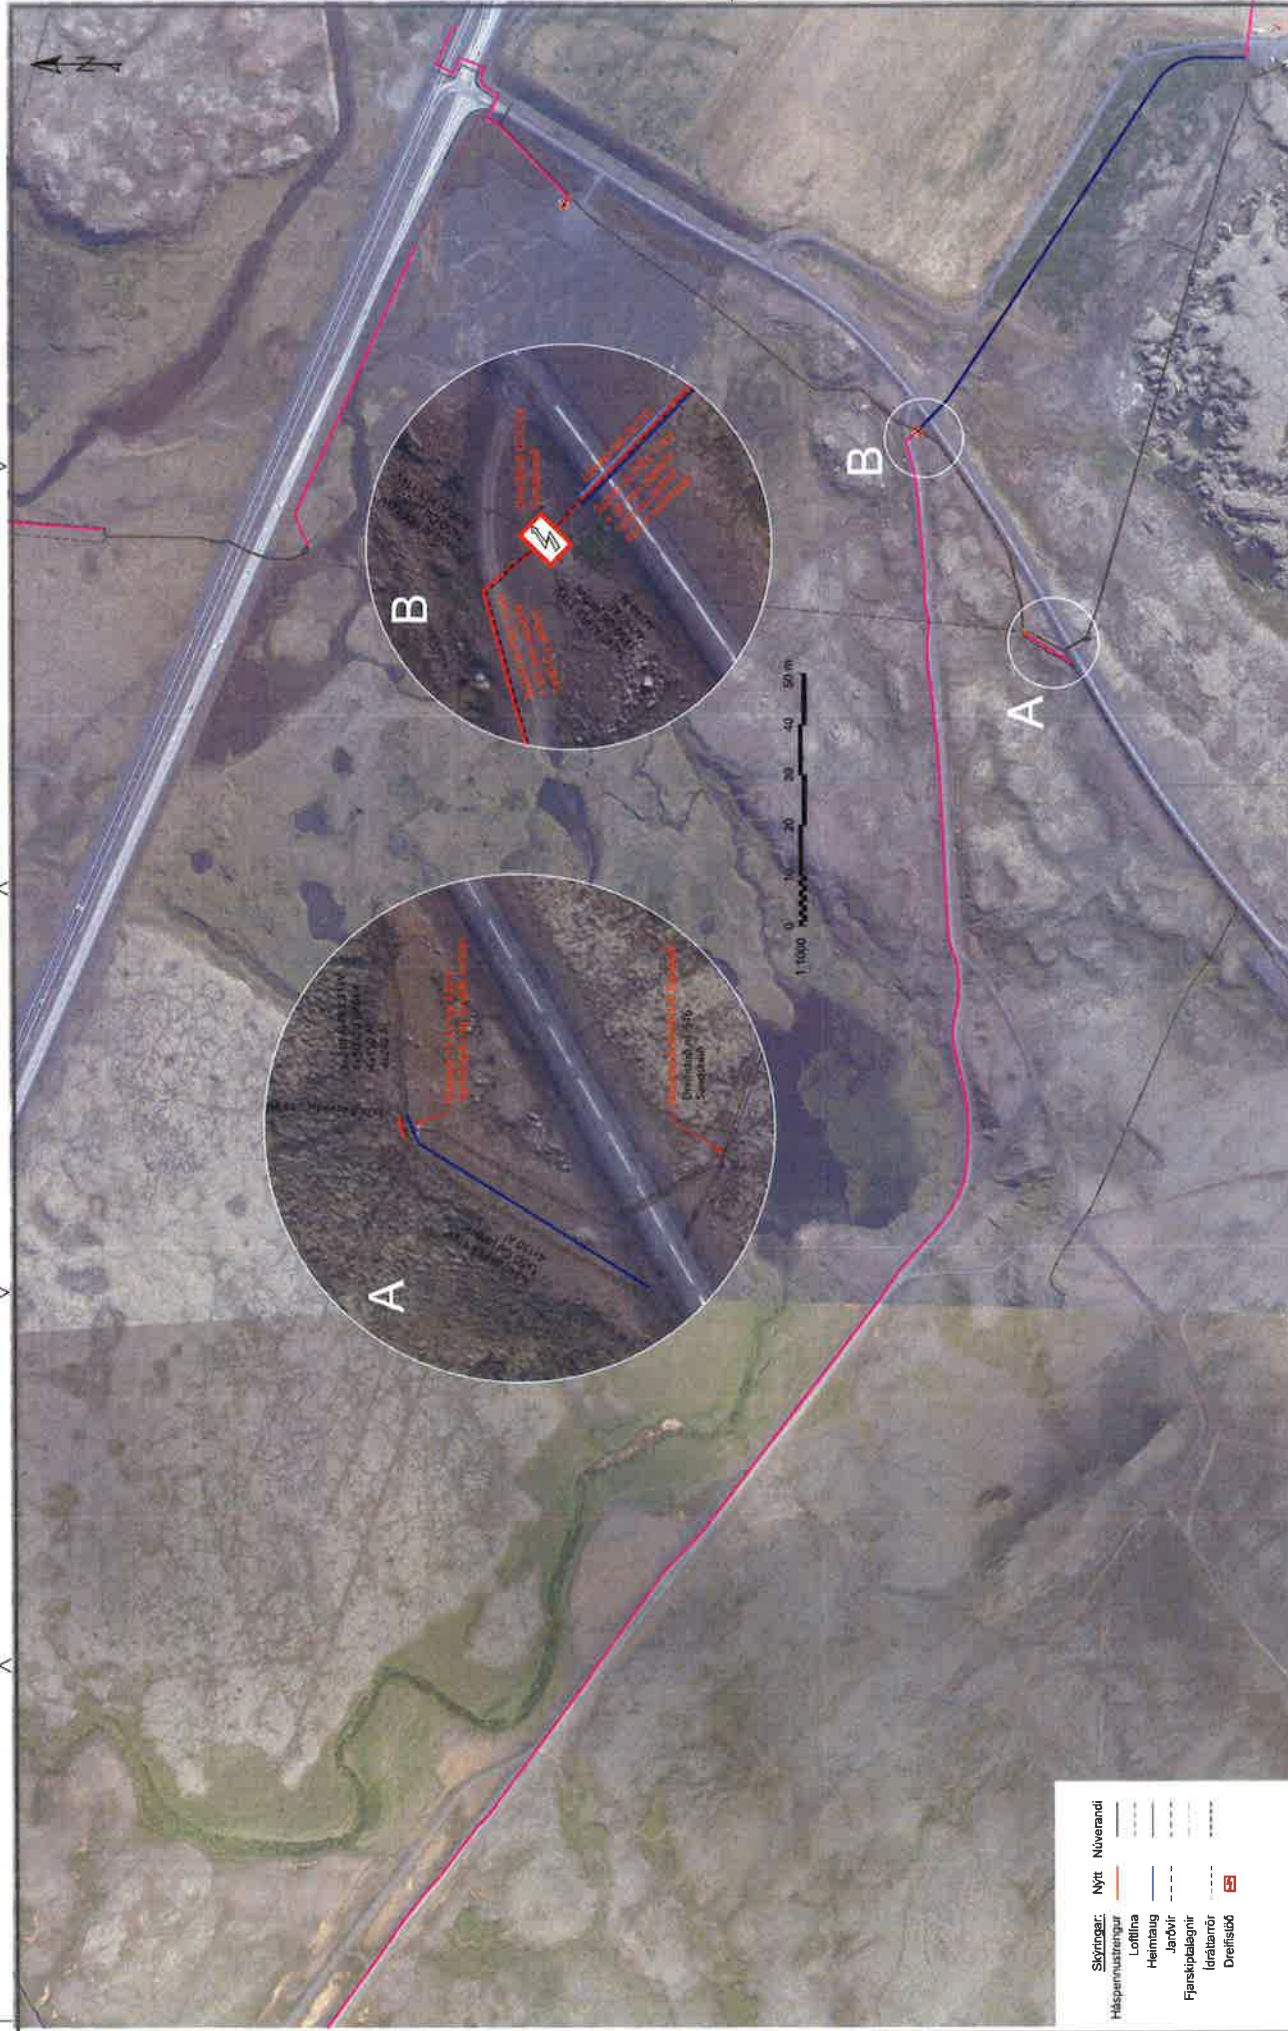

- Skýringar:**
- Nýtt Númerandi
  - Háspennustrengur
  - Loflína
  - Heimtaug
  - Jarðvír
  - Flæskipalegnir
  - Ídráttanör
  - Dreifisúð

Sjá smá og skýringar á leiðningu 180 VRK 0001 LAV-860 og 130-ORs-0002. Nólist ekki sem heimild til graftar. Verkið skal leita nákvæmra upplýsinga um legur hjá viðkomandi veitustofnunum áður en framkvæmdir hefjast við hvern verkfanga og fá staðsetningu þeirra mældra inn ef mögulegt er.

- Smá 1 - Flæging, 1 Strengur
- Smá 2 - Flæging, 2 Strengir
- Smá 3 - Flæging, 3 Strengir
- Smá 4 - Greitur, 0,0000600

HINTAKERFI: ISN83  
 HÆÐAKERFI: LANDSHÆÐAKERFI  
 Fornsúðard bláðs A3

**DRÖG**  
 2021-06-25 - 14:13

A. 2021-05-10 VERKTEIKNING  
 KJ/EPL / KJ  
 Þeir / Hú / Síma




Verkfang 21144  
 Tel.nr: Sú  
 Hannab: KJ  
 Yfirand: EPL  
 Samþykkt: KJ  
 Kvædi: 1:5000  
 Daga: 2021-04-28  
 Verkfangnr: 21003302  
 Tel.nr: 155.VRK.0008  
**LÖGBERGSLÍNA, BLÁFJALLASVÆÐI**  
**STRENGLÖGN**  
 Rafmagn  
 Grunnmynd B



LYKILMYND



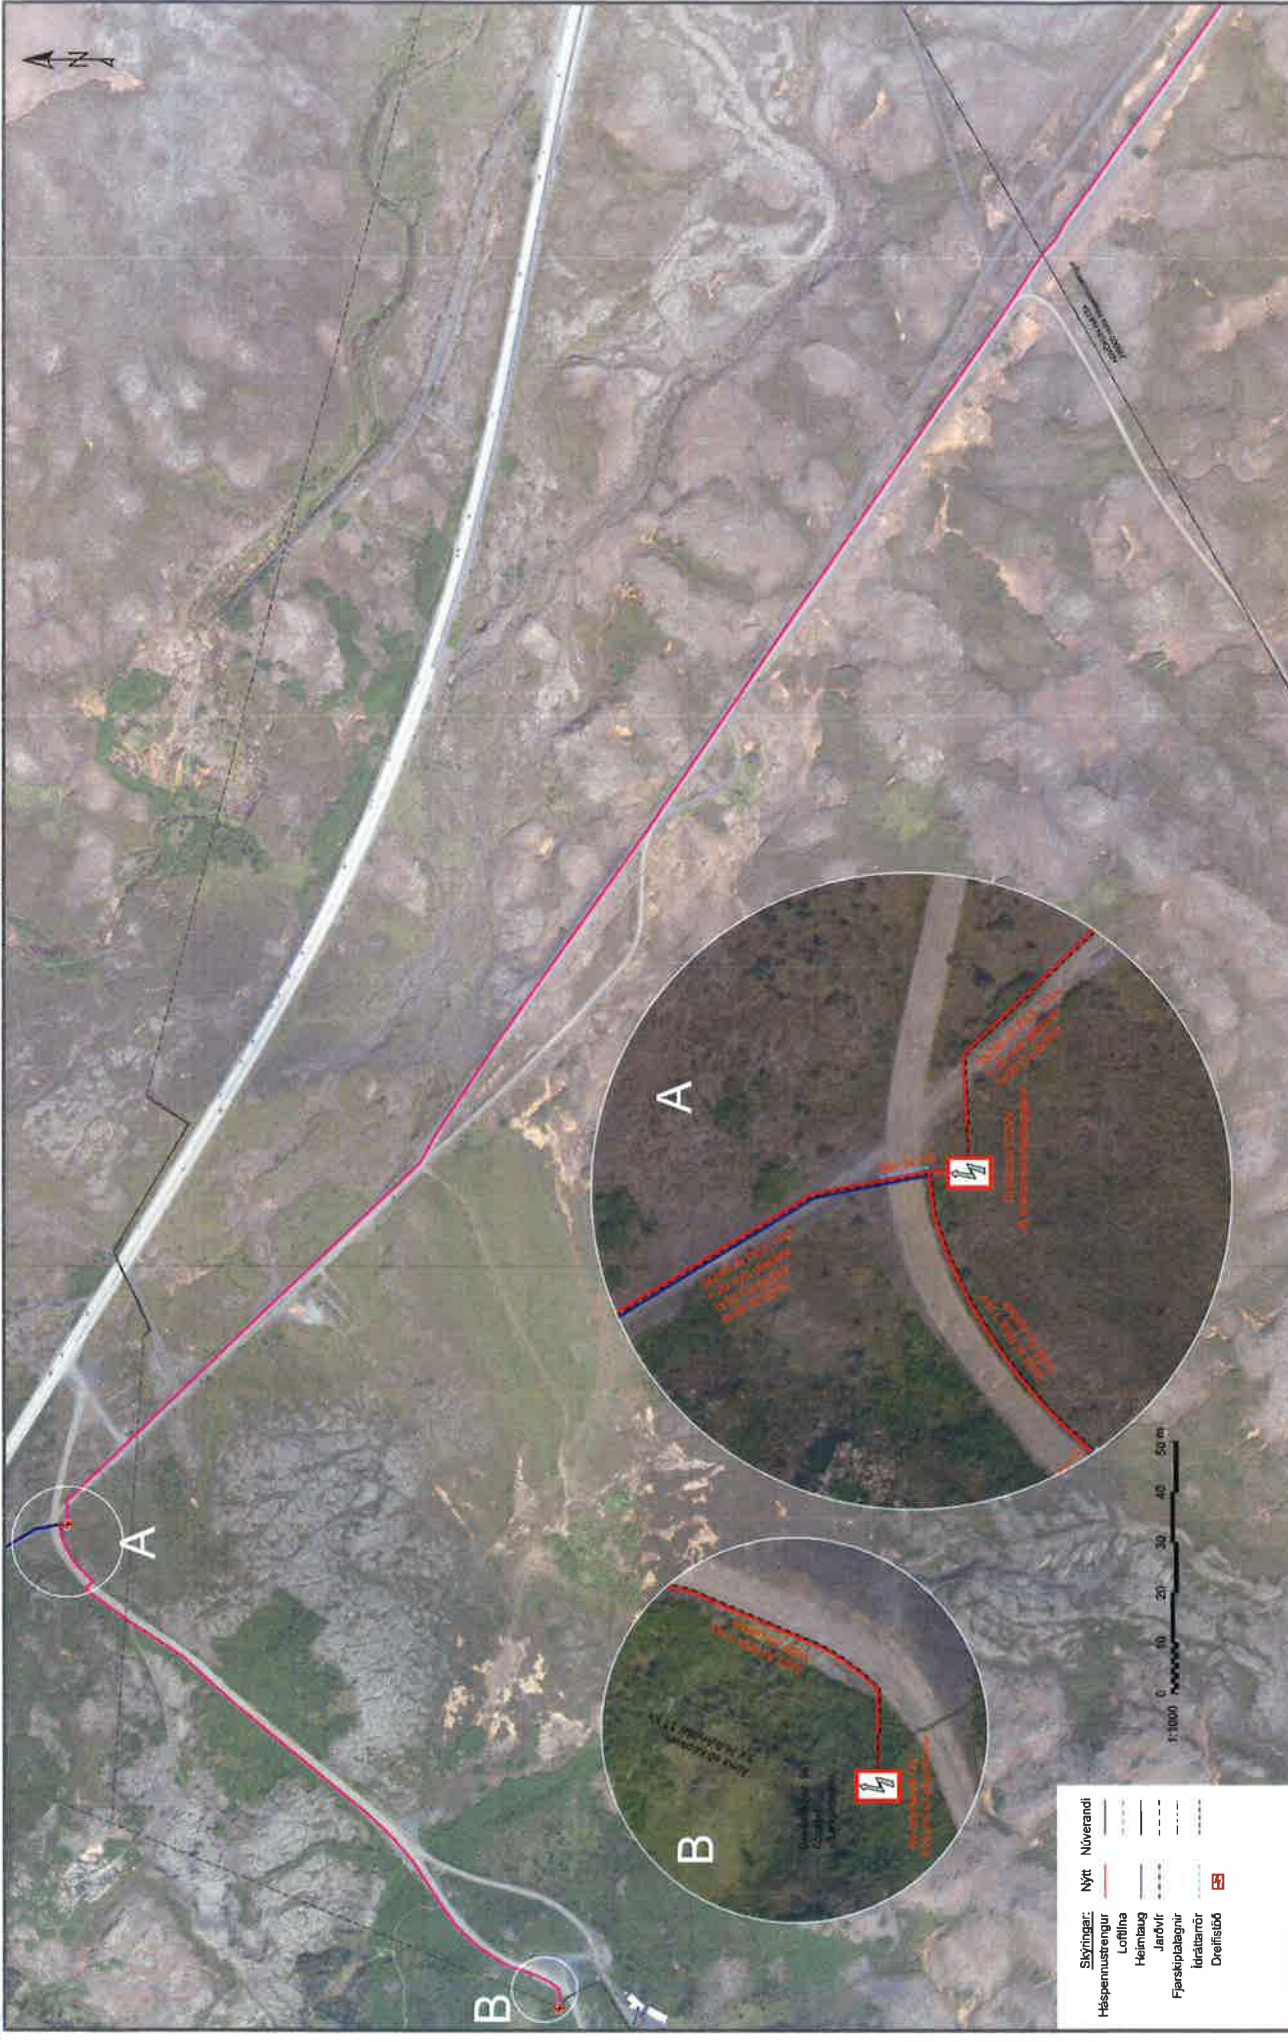

Skýringar:	Nýr	Núverandi
Háspenningsengur		
Lofolla		
Heimlaug		
Jarðvír		
Færskjaplaðgur		
líralitarmör		
Dreifiláð		



Sjá snið og skýringar á teikningu 180.VRK.0001 LAV-880 og 130-ORR-0002. Notist ekki senn heimild til grábar. Venntaki skal teila nákvæmra upplýsinga um lagir hjá vöðkumandi veitustofnunum áður en framkvæmdir hefjast við hvern verklaunga og fá staðsefningu þeirra mældu inn ef mögulegt er.

Sö 1 - Þrángur 1 - Ströngur  
 Sö 2 - Þrángur 2 - Ströngur  
 Sö 3 - Örngröf  
 Sö 4 - Örngröf  
 Sö 5 - Örngröf

HÍTAKERFI: ISNB3  
 HÆÐAKERFI: LANDSHÆÐAKERFI  
 Framfarir bláds A3

**DRÖG**  
 2021-06-25 - 13:48

KJ/EBL/KJ  
 18.07.2021



Verklang 21144  
 Teknafr: SÁJ  
 Hannab: KJ  
 Yfirend: EHL  
 Samþykkt: KJ

**LÖBBERGSLÍNA, BLÁFJALLASVÆÐI**  
**STRENGLÖGN**  
 Raimagn  
 Grunnmynd 10  
 Daga: 2021-04-28 Verðbær: 21003302 Tæknir: 155.VRK.0010

LYKILMYND  
 A A A A



