




**Austur útlit**  
1 : 100

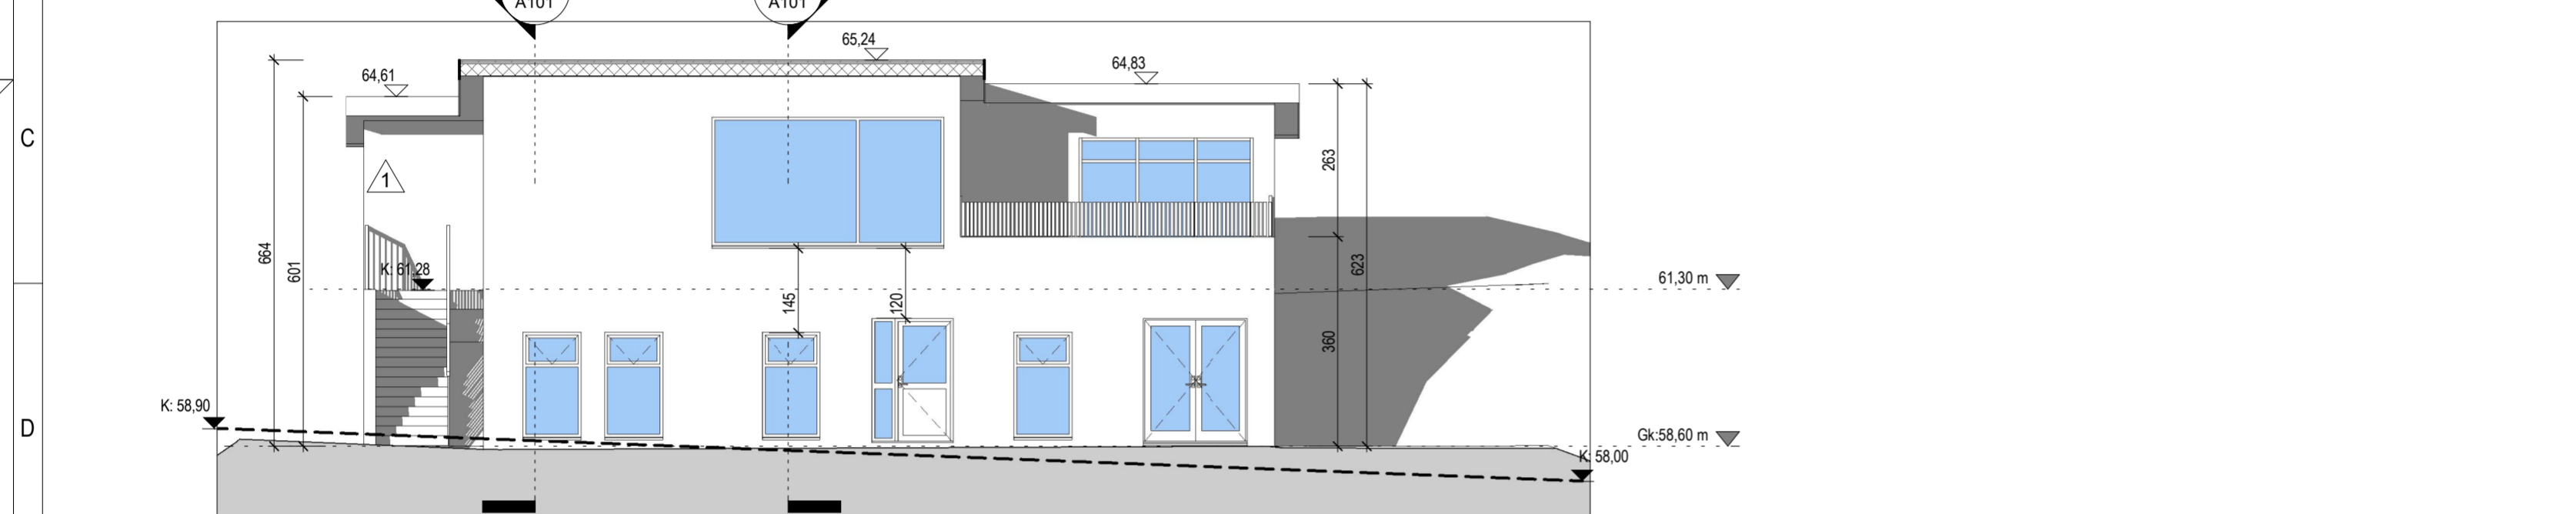

**Norður útlit**  
1 : 100

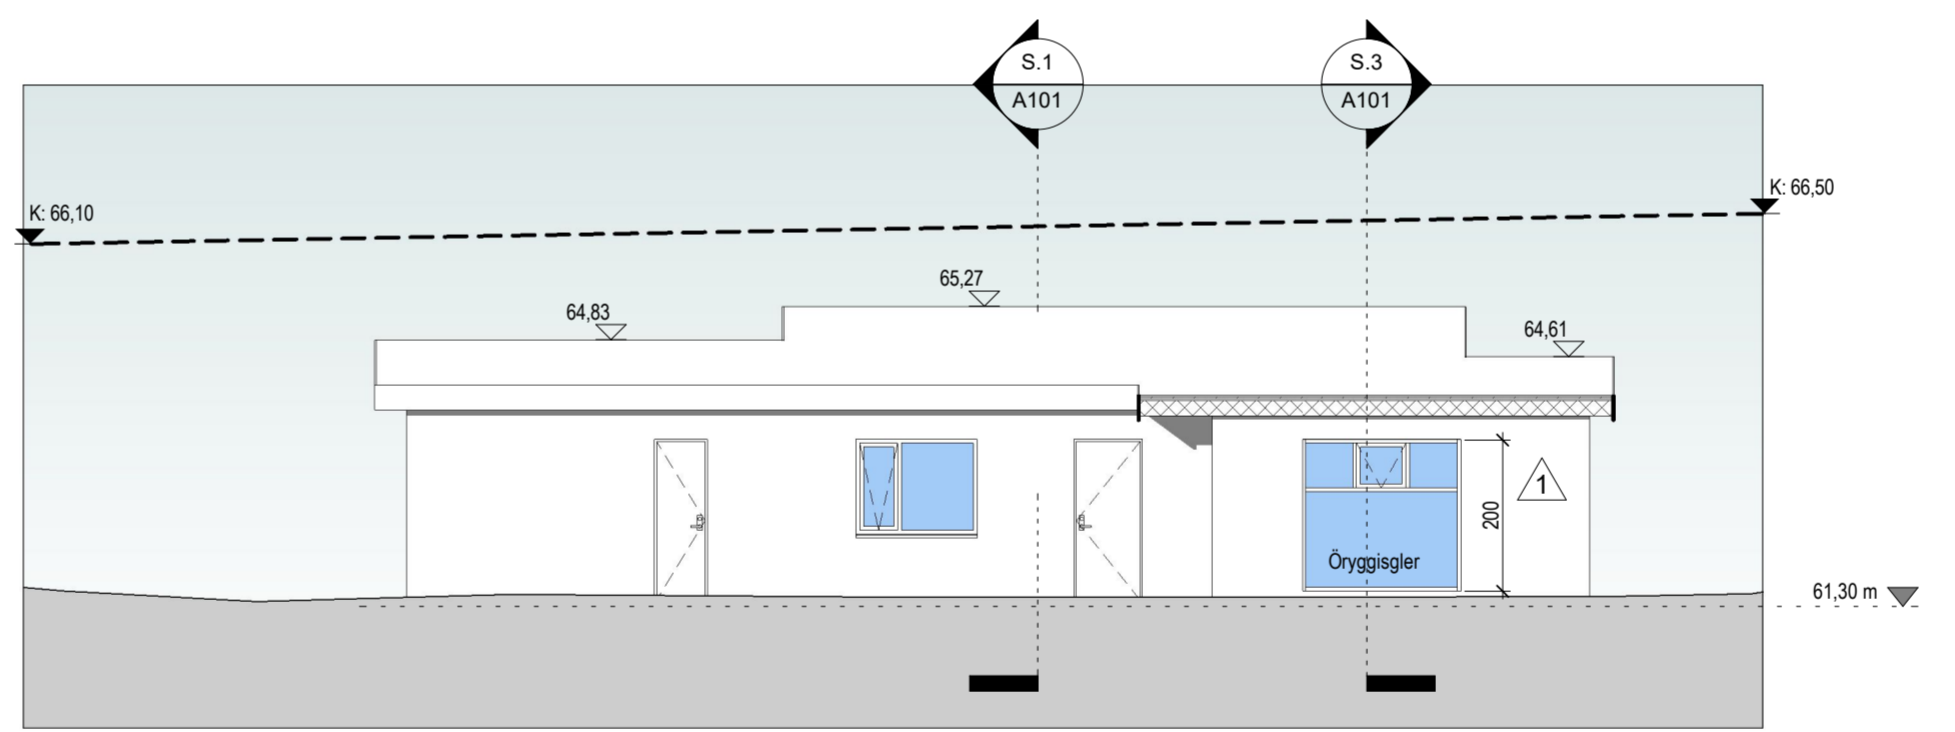


**Suður útlit**  
1 : 100

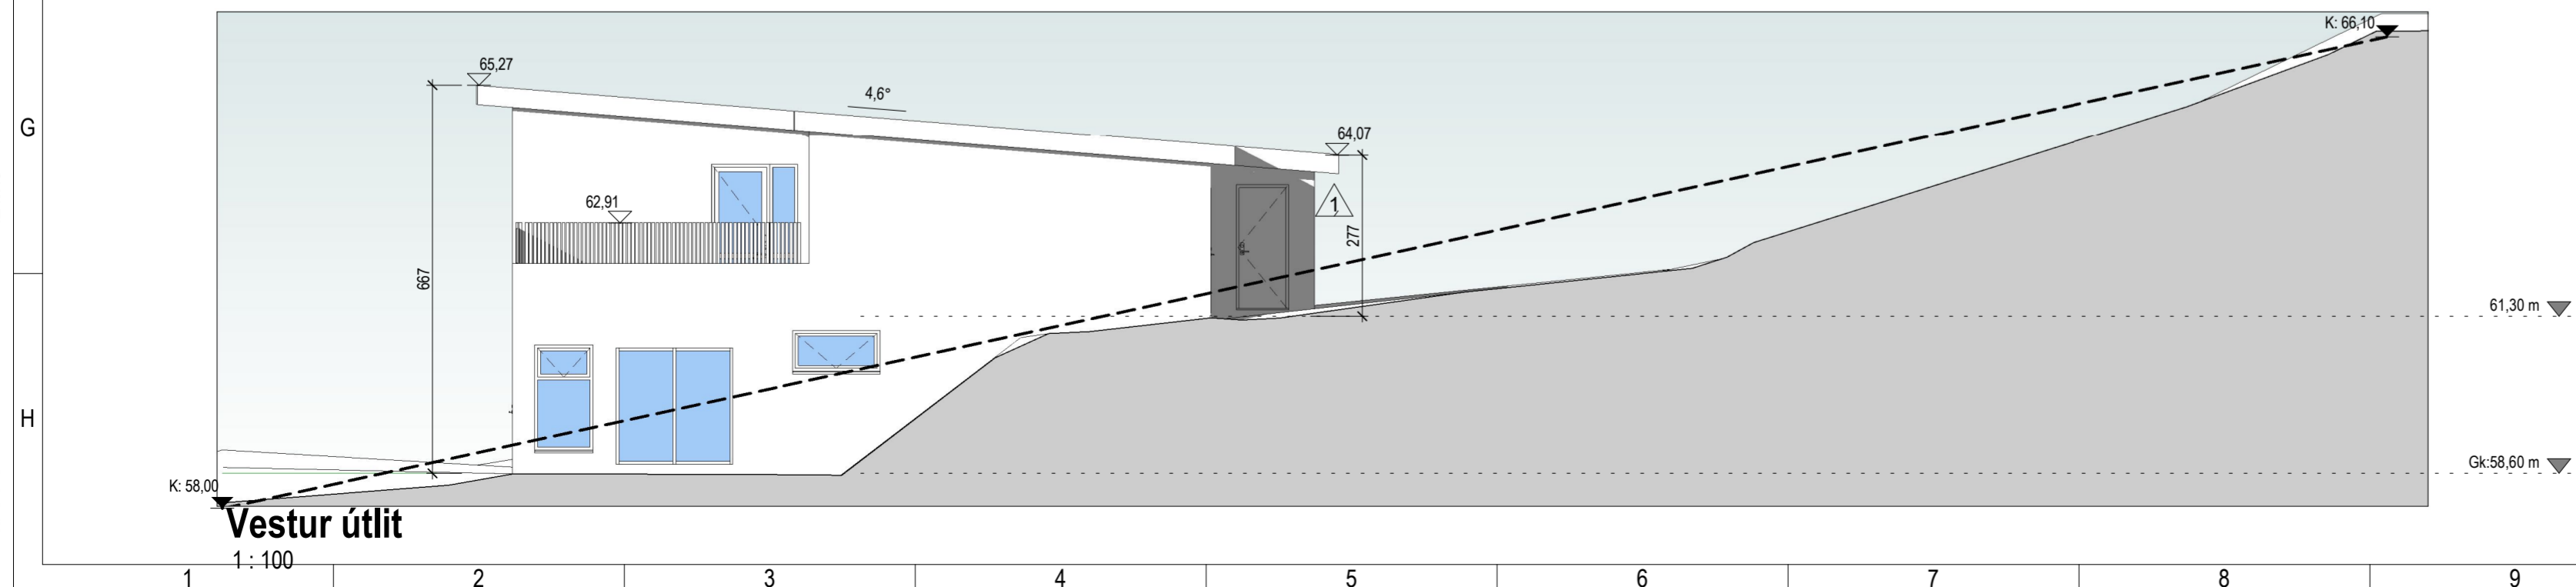

**Vestur útlit**  
1 : 100

Tákn	
GN	= Gólfniðurfall
ÞN	= Þakniðurfall
SN	= Svalaniðurfall
LR	= Loftræsting
VLR	= Vélknúin loftræsting
PK	= Póstkassar
NL	= Neyðarljós
BO	= Björgunarrop
R	= Reykskynjari
HSL	= Handslökkvitæki
ÚT	= Merktur útgangur
HV	= Hitaveita
VV	= Vatnsveita
RR	= Rafmagnsveita
ÚK	= Útkrani
BO	= Fellingstigi við björgunarrop
25 m	= Brunaslanga
○	= Stigleiðsla
○	= Stigleiðsla út
!	= Stjórnsstöð brunaviðvörðunarkerfis
!	= Inntak
♿	= Bilastæði fyrir fatlaða
<b>Brunatákn</b>	
<b>Veggir og hæðaskil</b>	
EI60	
EI90	
A-EI60	
A-EI120	
REI60	
REI120	
A-REI120	
<b>Hurðir</b>	
E30-CS	
EI30-CS	
EI60-CS	
<b>Gluggar</b>	
E30	

Útg.	Dags.	Verið er að stækka hús á suð-austur hlö.	HI
.	.	Lýsing	Nafn

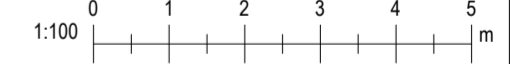

**KRark** Kristinn Ragnarsson arkitekt ehf.  
Hlíðasmári 19 - 2.hæð · 201 Kópavogur · Ísland  
S. 564.2255 · Fax. 544.4225  
Kt. 581298.3589 · www.krark.is · krark@krark.is

**Selbrekka 20**  
**Kópavogi**  
Landnúmer: 115844 Staðgreinir: 1000-1-71700200

Útlit		
Aðaluppdráttur		
Hönnun:	KR	Verknúmer: 15085IE
Verkefnastjóri:	AMS	Mælikvarði: 1 : 100
Teiknað:	HI	Dagsetning: 30.11.2015
Yfirfarið:	KR	Blað: Útgáfa:
Samþykkt:	Kristinn Ragnarsson Kt. 120944.2669	A201 1

Plot: 12/17/15  
Save: 19/2023 10:14:47 AM

Copyright © KRark. Hönnuður áskilur sér allan rétt á teikningum. - Fjölföldun er háð skriflegu samþykki