




Skjólvegur og útigeymsla/baðhús

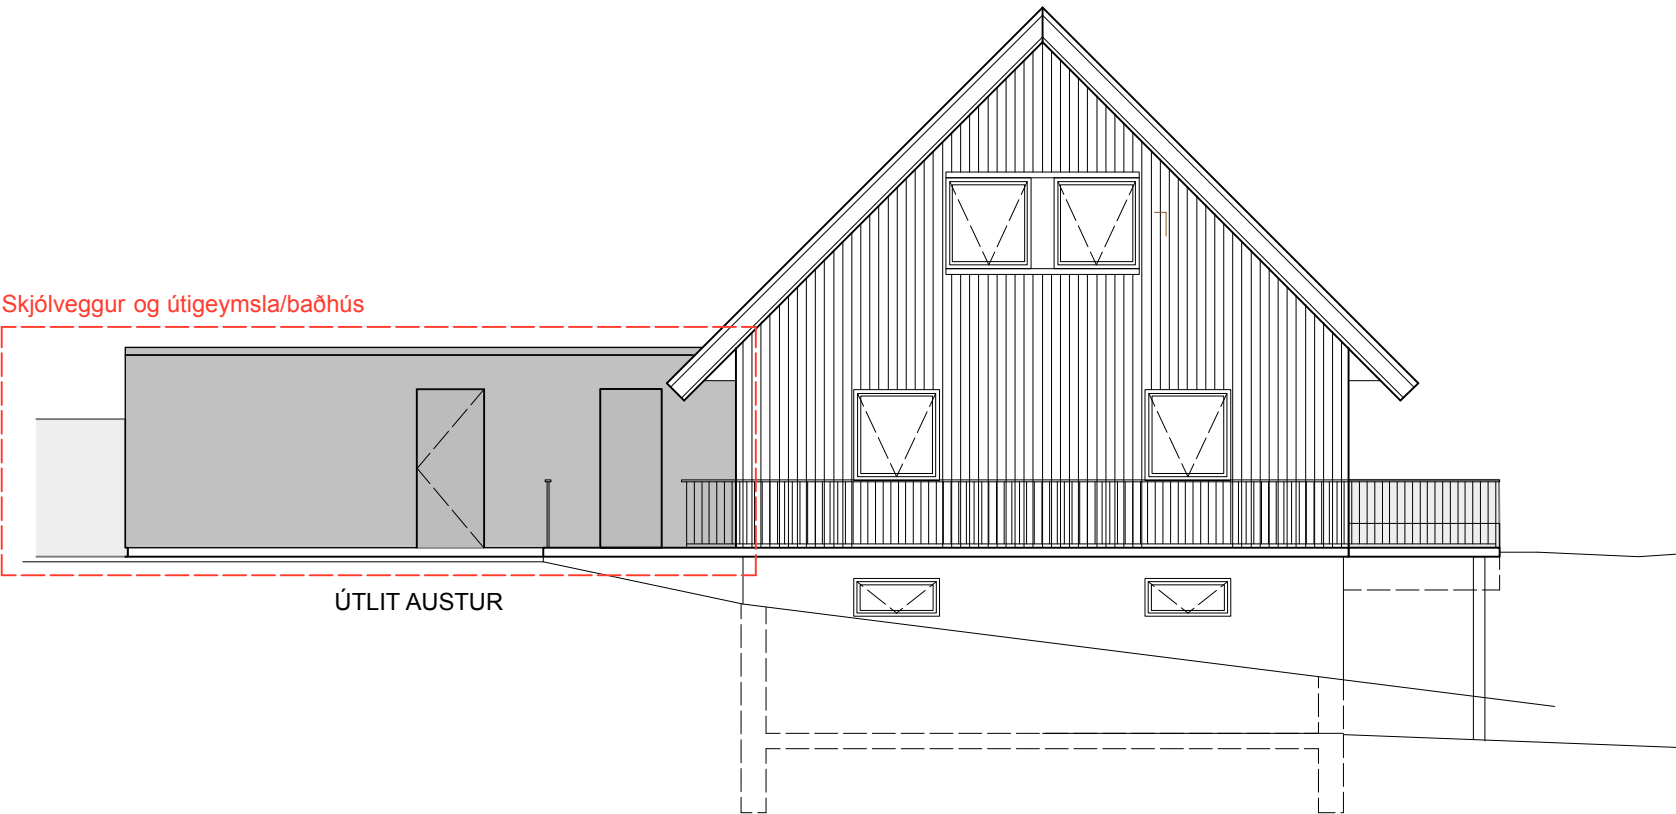


ÚTLIT AUSTUR

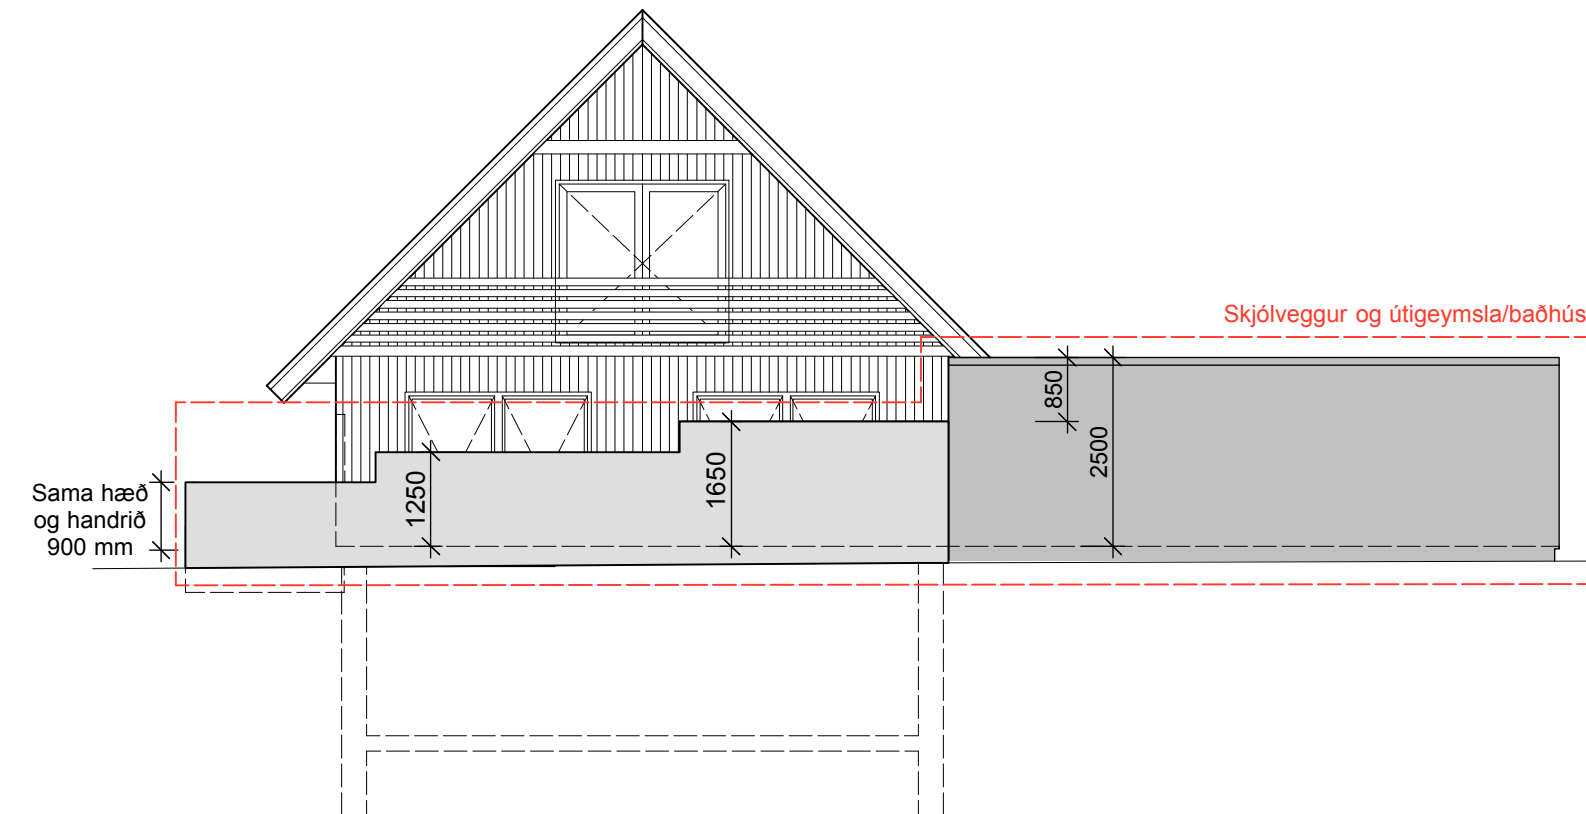


ÚTLIT VESTUR

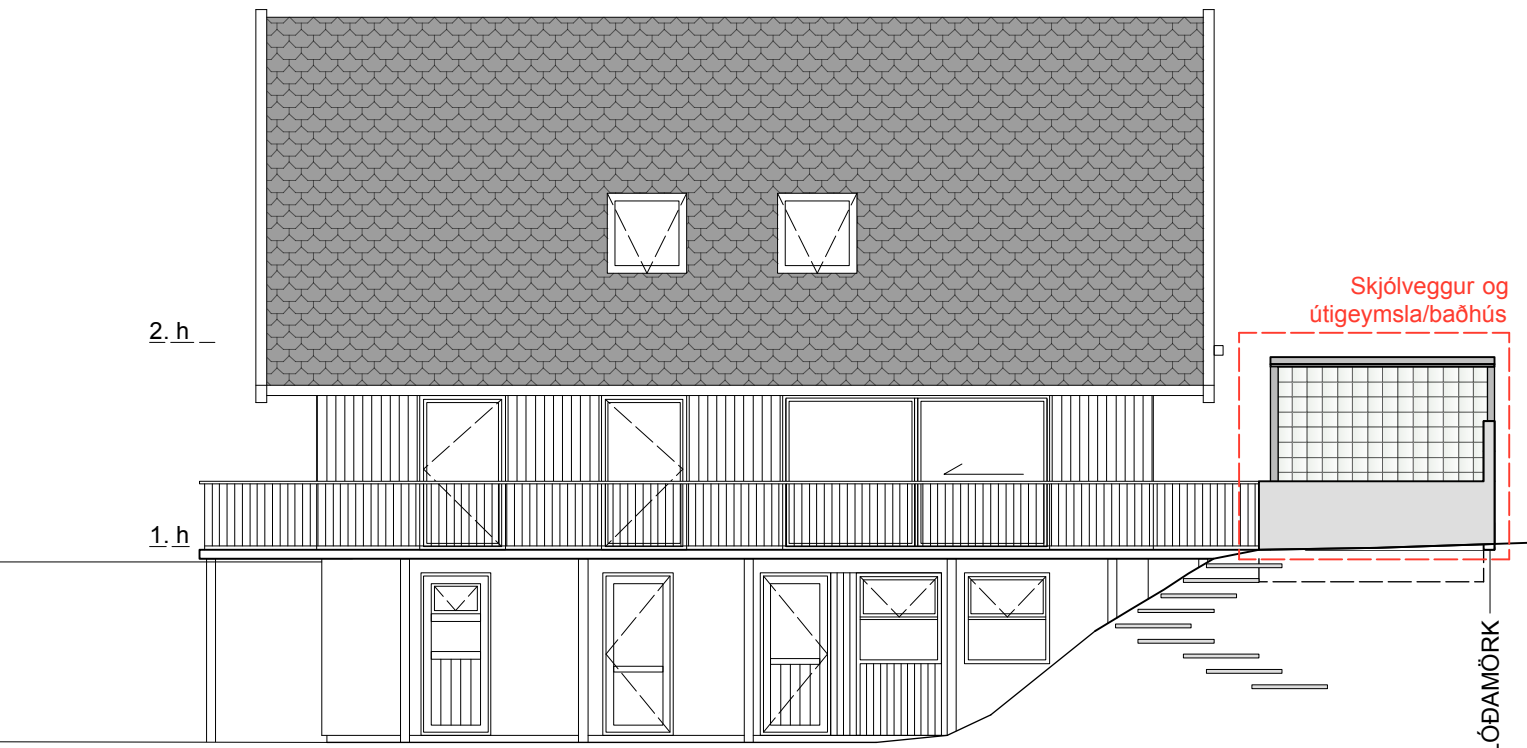

ÚTLIT NORÐUR

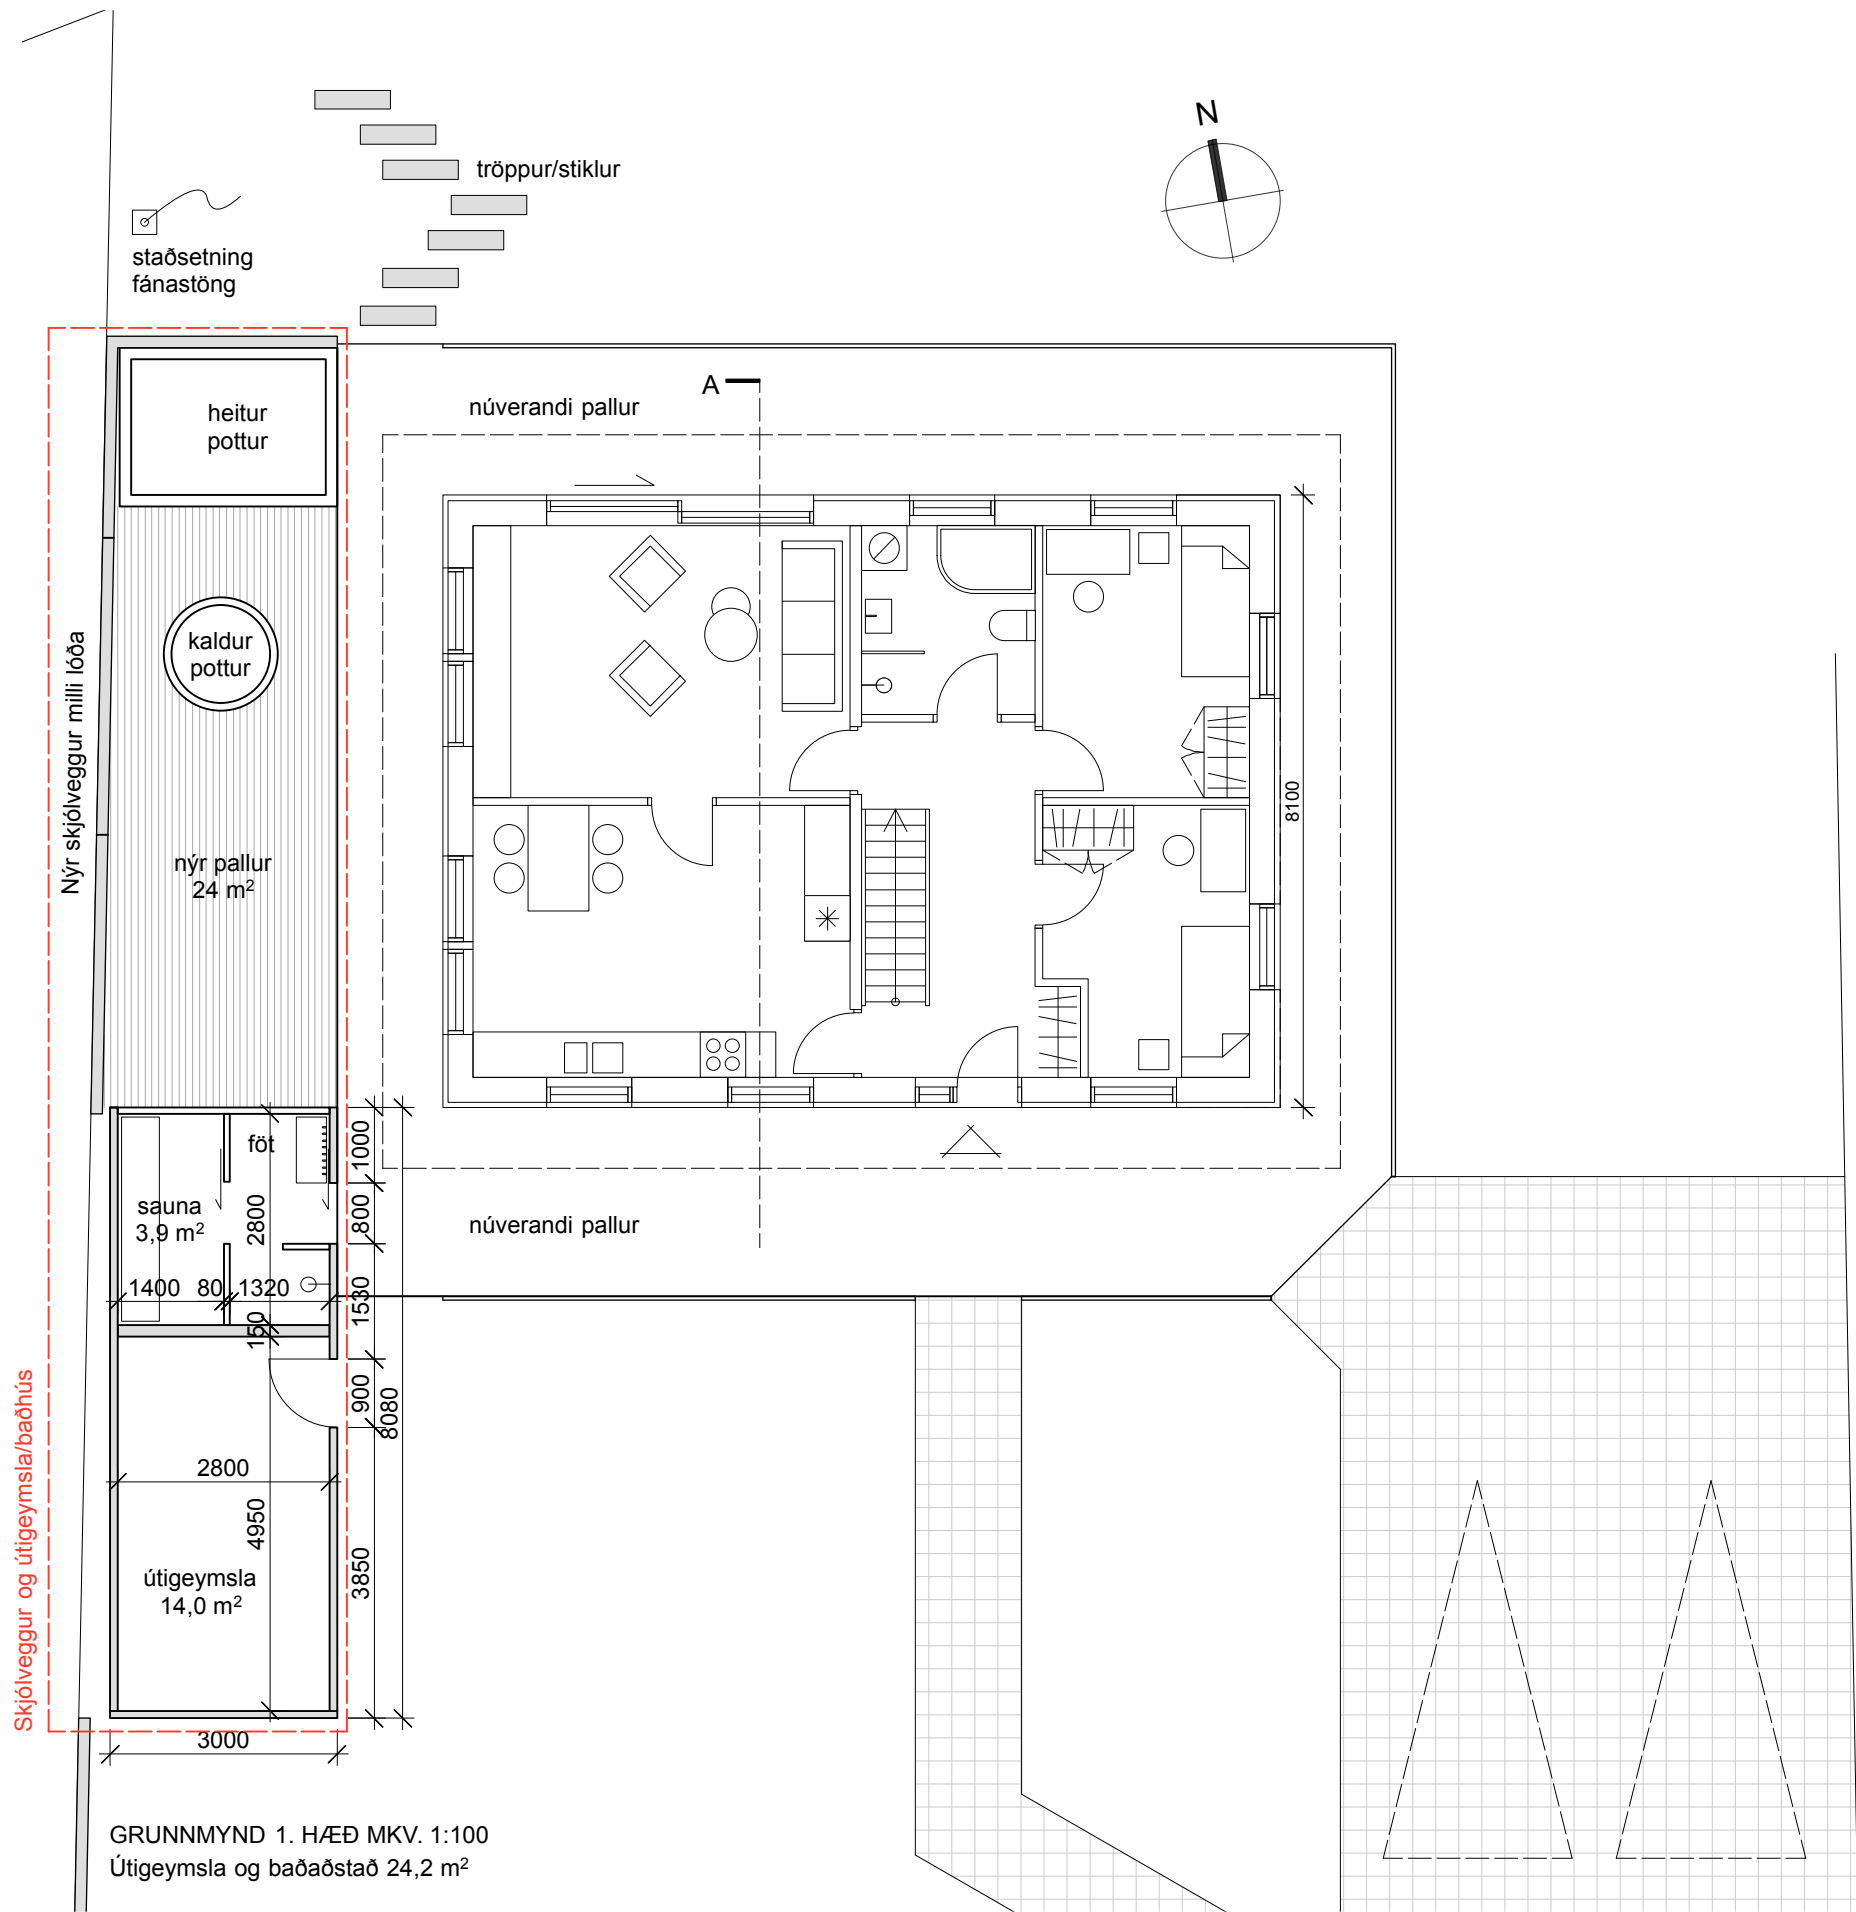

GRUNNMYND 1. HÆÐ MKV. 1:100
Útigeymsla og baðaðstað 24,2 m²

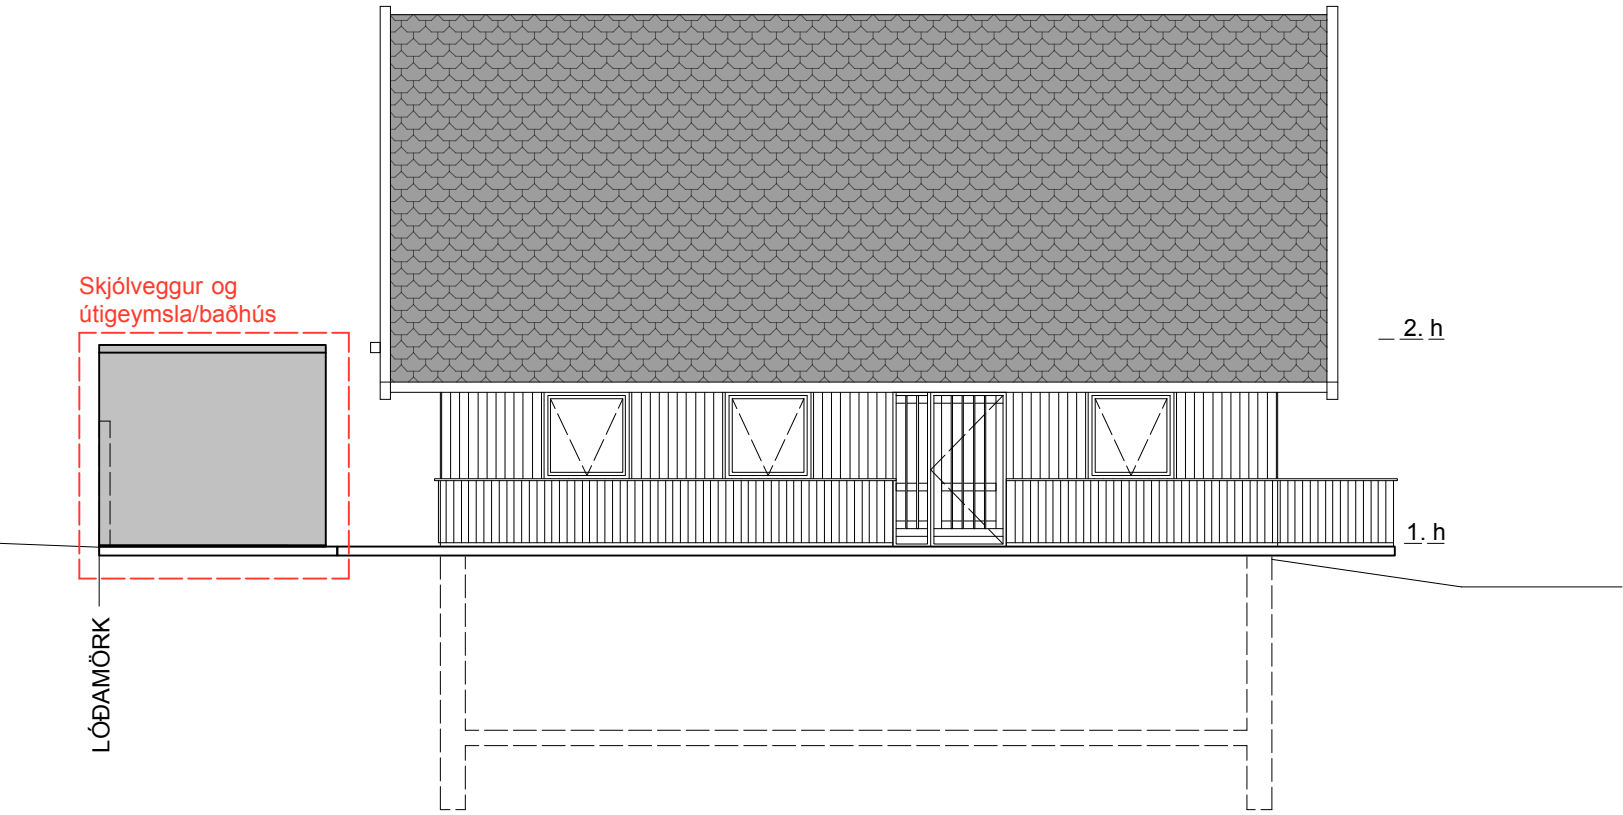

ÚTLIT SUÐUR

Teikning þessi er eign studio arnhildar pálmadóttur ehf. hana má ekki afrita með neinum hætti svo sem með ljósrítun, prentun, hljóðritun eða á annan sambærilegan hátt, að hluta eða í heild án skriflegs leyfis höfundar.

Verkheiti:
Sæbólsbraut 38
200 Kópavogi
Baðhús, útigeymsla skýringar

Dagsetning: 17.04.2021
Mælikvarði: 1:100
Teiknað af: AP
Yfirfarið af: MS

Aðalhönnuður:

Arnhildur Pálmadóttir
kt. 220772 5949

s. ap arkitektar


www. studio@
studioarnhildurpalmadottir.is
+354 846 90 81

Verknúmer:
0063

Nr:
A SÆB 01

Útgáfa:


Skjal sótt af '0000000000' dags: 19.08 2026

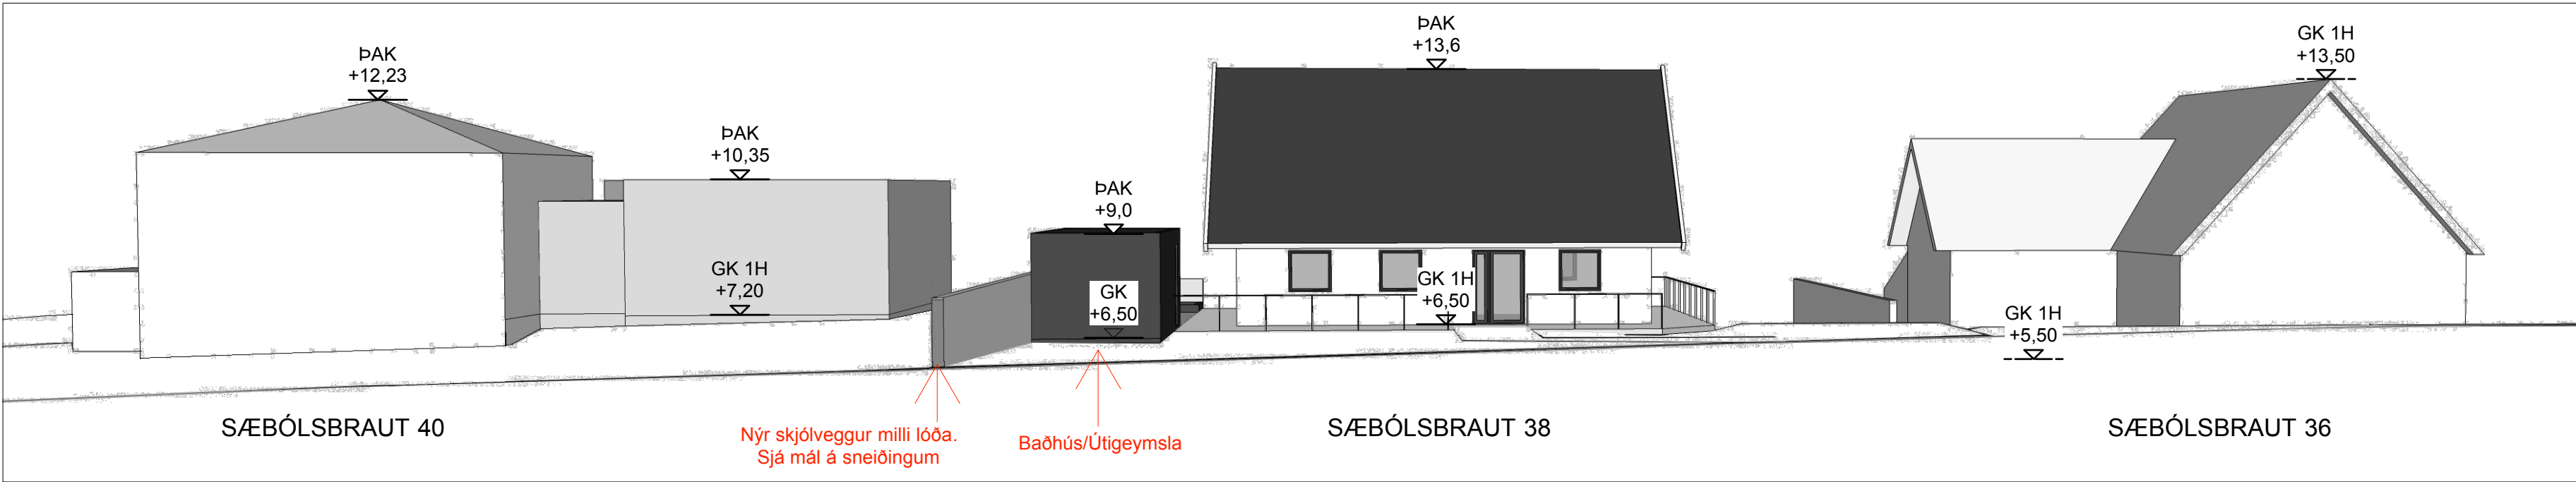


LANGSNEIÐING SÆBÓLSBRAUT - NÁGRANNAR



HORFT Í VESTUR FRÁ GÖTU - SÆBÓLSBRAUT

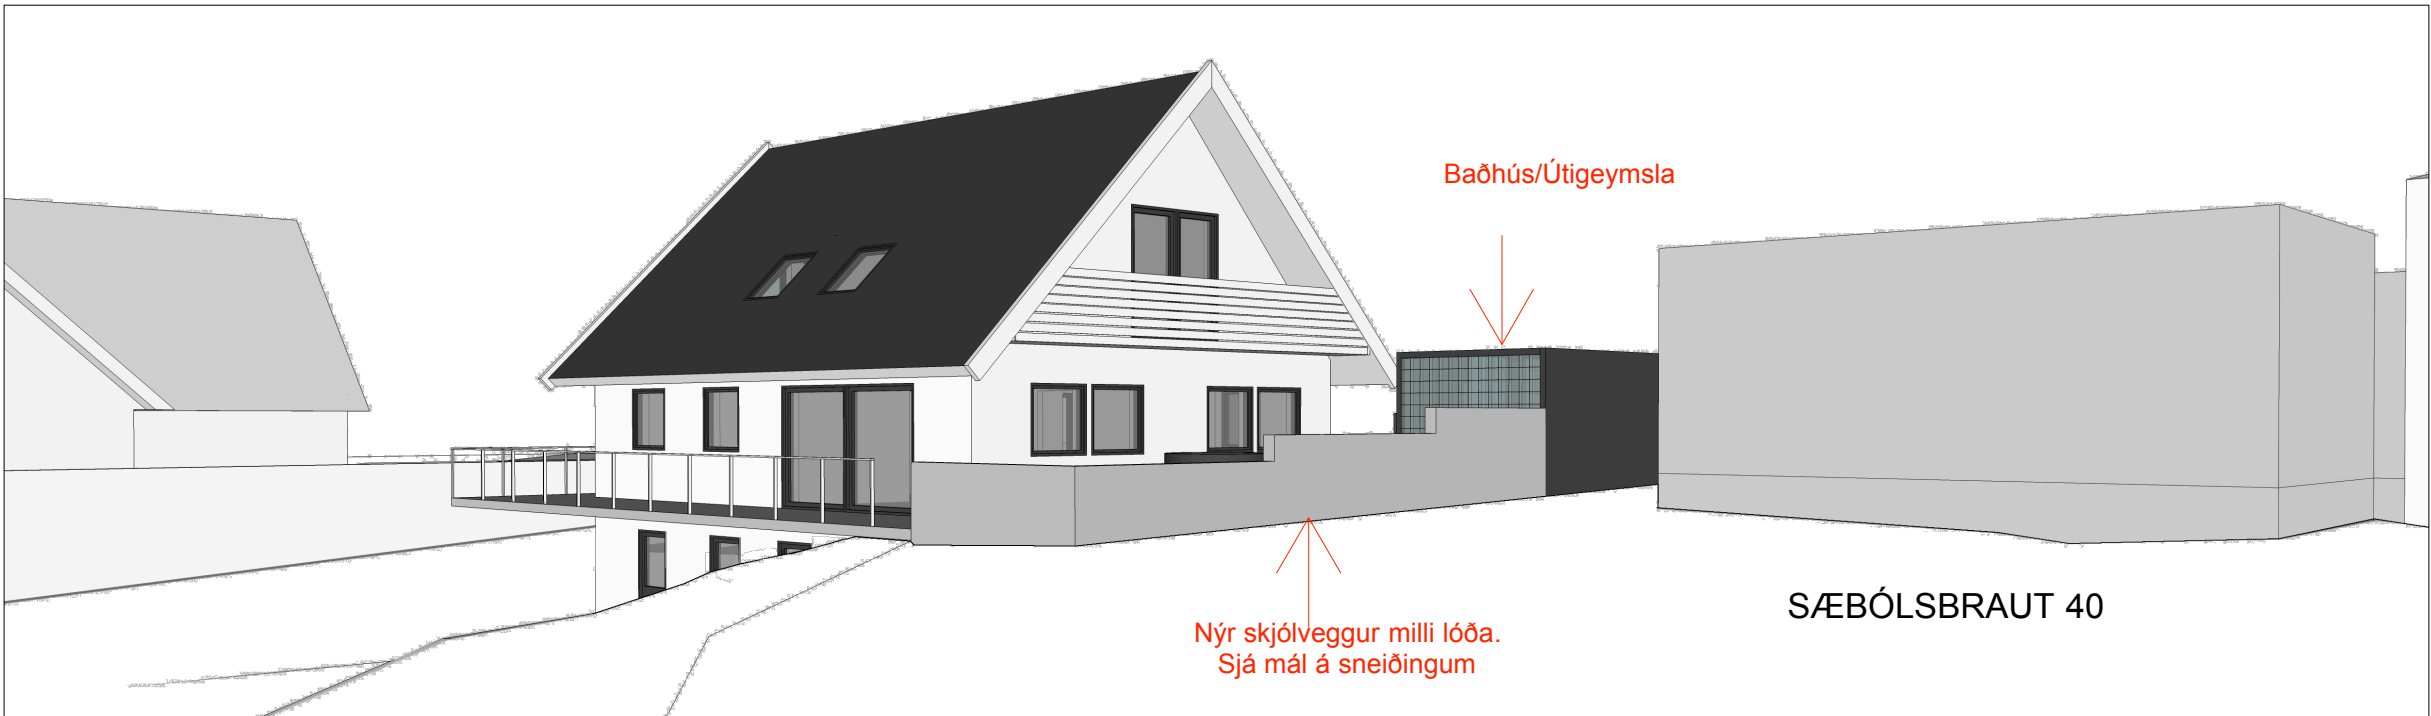

HORFT Í SUÐ AUSTUR FRÁ GÖNGUSTÍG VIÐ SJÓINN

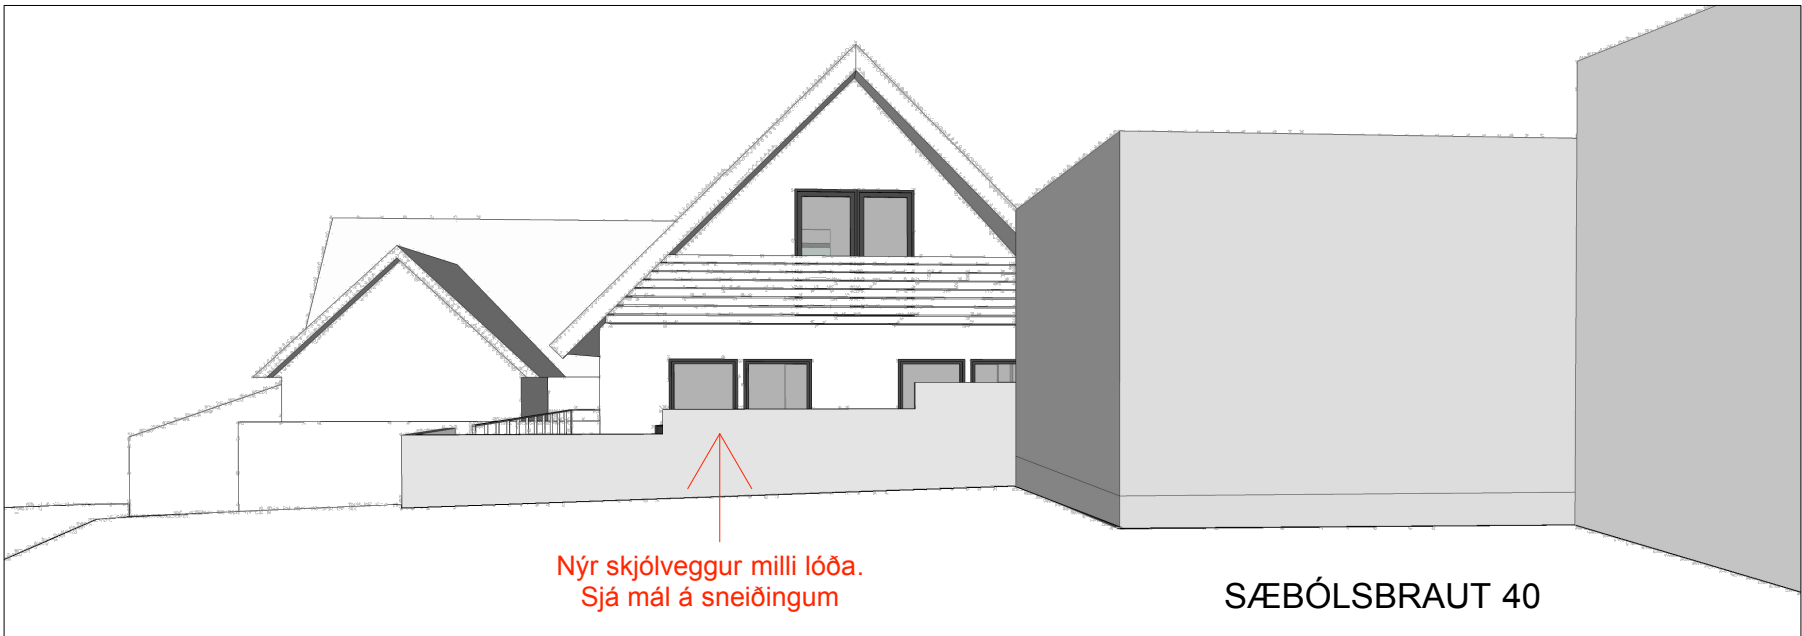

HORFT Í AUSTUR FRÁ SÆBÓLSBRAUT 40

Teikning þessi er eign studio arnhildar pálmadóttur ehf. hana má ekki afrita með neinum hætti svo sem með ljósrítun, prentun, hljóðritun eða á annan sambærilegan hátt, að hluta eða í heild án skriflegs leyfis höfundar.

Skjal sótt af '0000000000' dags: 19.08 2026

Verkheiti:
Sæbólsbraut 38
200 Kópavogi
Baðhús, útigeymsla skýringar

Dagsetning: 17.04.2021
Mælikvarði: 1:100
Teiknað af: AP
Yfirfarið af: MS

Aðalhönnuður:

Arnhildur Pálmadóttir
kt. 220772 5949

s. ap arkitektar

www. studio@
studioarnhildurpalmadottir.is
+354 846 90 81

Verknúmer:
0063

Nr:
A SÆB 02

Útgáfa: