
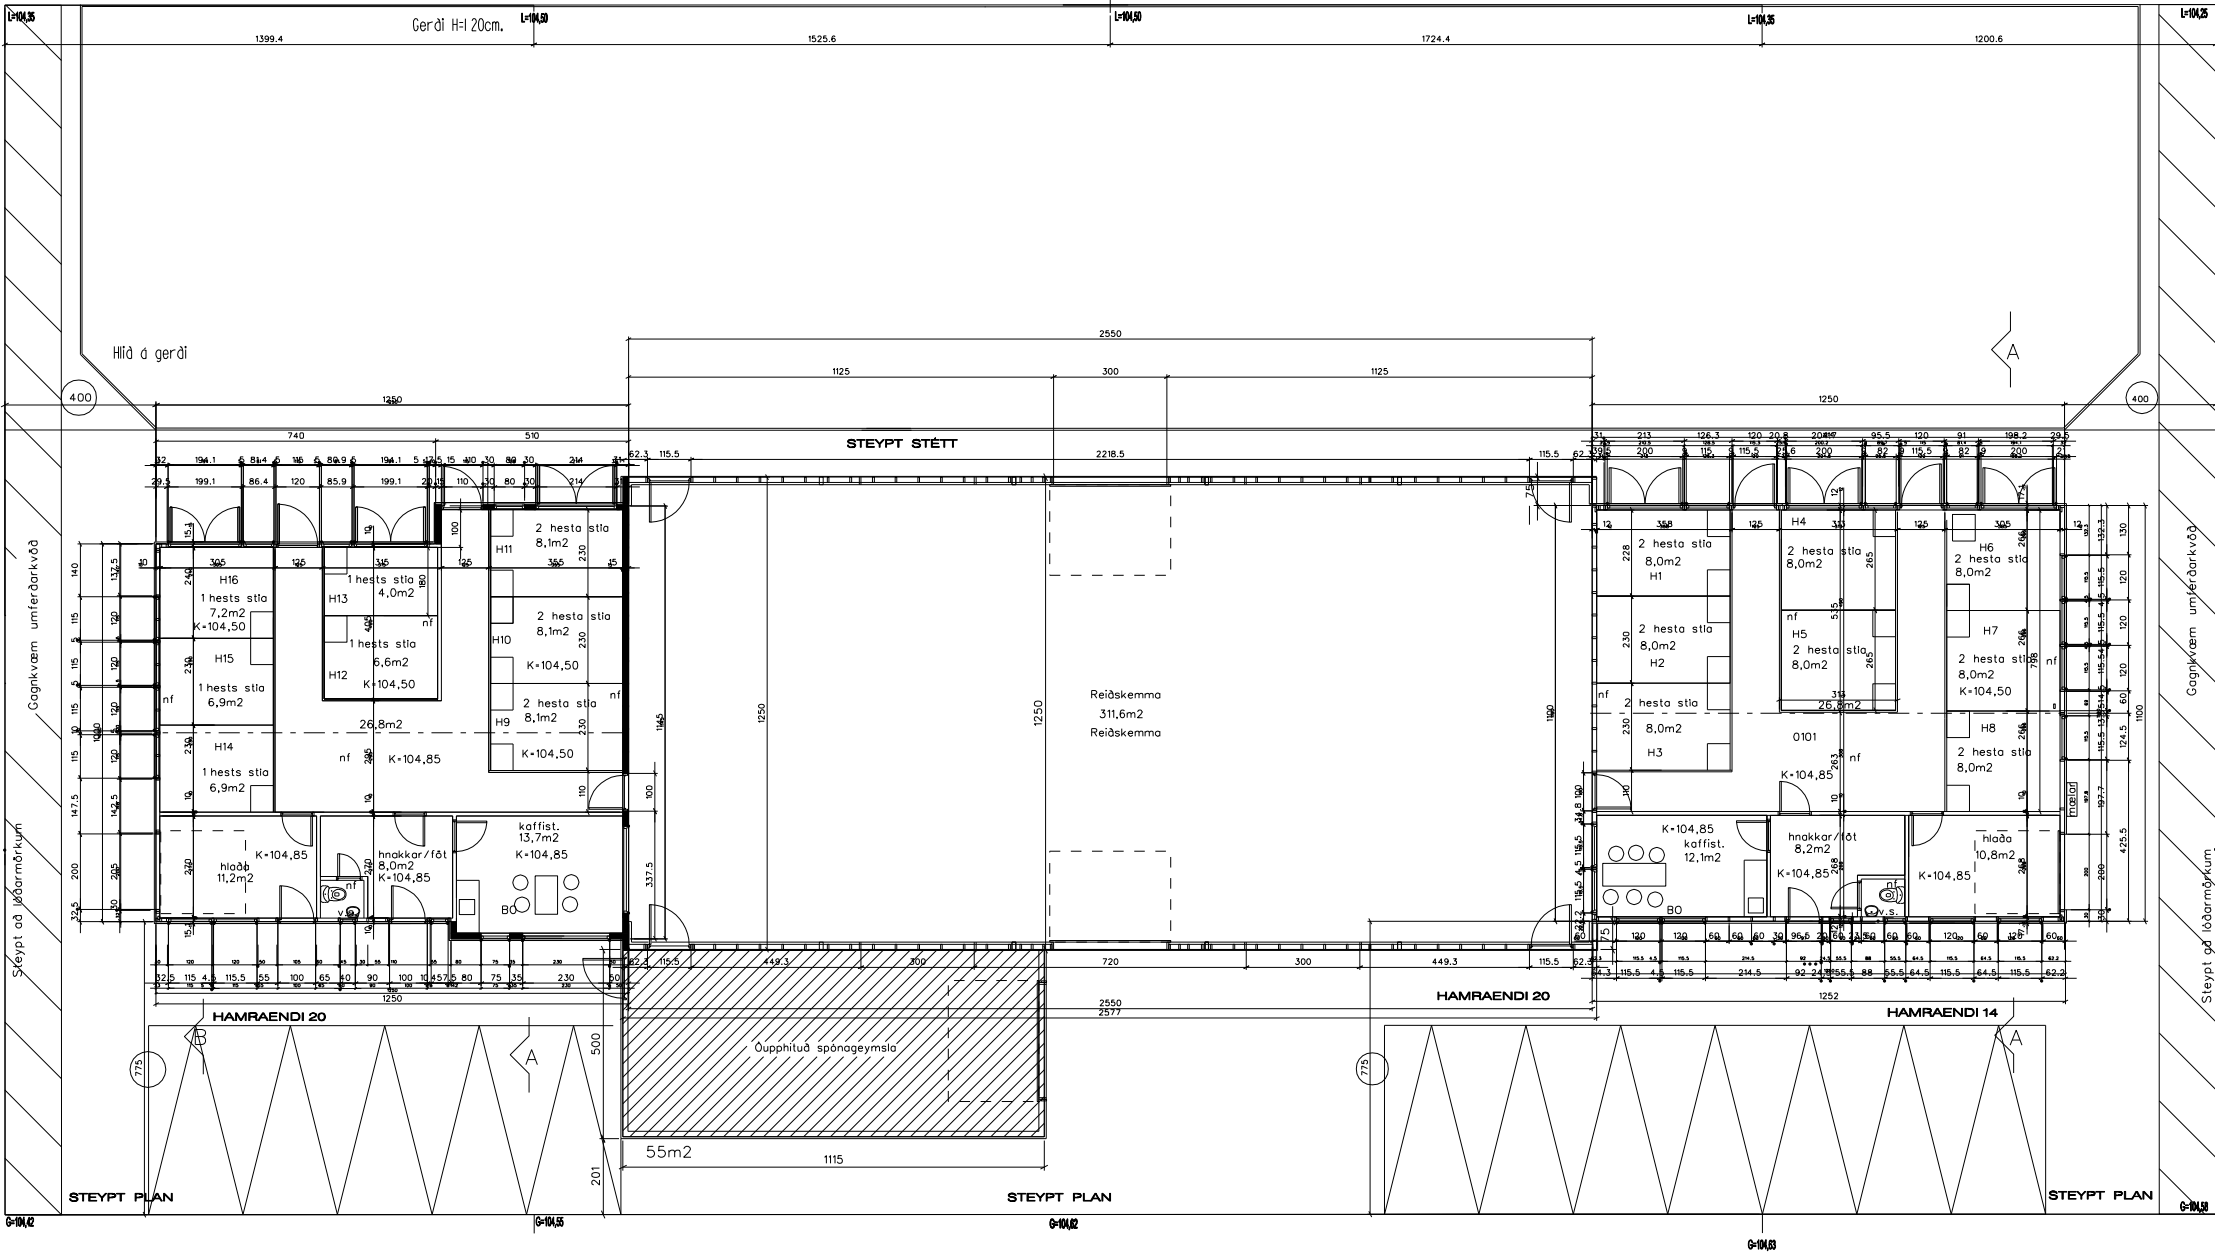


Sástrikað svæði sem fjallað er um

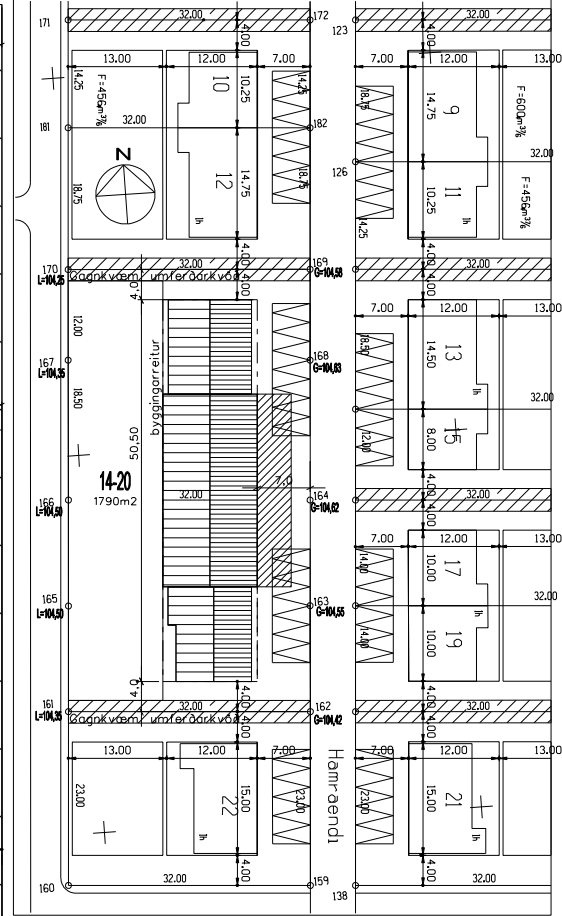

- Byggingarlýsing hesthúsa:
- Sökkjar eru úr steinsteypu.
 - Gólfplötur eru úr steinsteypu.
 - Útveggir eru úr timbri.
 - Pak er létt.
 - Klæðningar og einangrun:
 - Botnplata er einangruð með 75mm plastiinangrun.
 - Útveggir eru einangraðir með 100mm steinull.
 - Pak er einangrað með 100mm steinull.
 - Útveggir eru klæddir alusinki.
 - Léttir innveggir eru úr timburstöðum með steinull á milli.
 - Klæddir með plötum í eldvarnarflokki 2.
 - Hitalagnir eru í öllum gölfum nema hlöðu.
 - Litur á þaki Blár CM/KK 9040-0-0/RGB 9-108-175
 - Litur á útveggjum er ljós.
 - Hamraendi 14-20 getur hýst 27 fullorðin hross.
- Byggingarlýsing reiðskemmu:
- Sökkjar eru úr steinsteypu.
 - Gólf er grús.
 - Burðarannar úr stáli.
 - Útveggir eru úr timbri.
 - Pak er létt.
 - Klæðningar og einangrun:
 - Engin einangrun er í gölli.
 - Útveggir eru óeinangraðir.
 - Pak er einangrað með 25mm einangrun.
 - Útveggir eru klæddir alusinki.
 - Litr þeir sömu og á hesthúsi.

AFSTÖÐUMYND 1:500

Ábendingar heilbrigðiseftirlitis:

Hesthús skulu uppfylla ákvæði reglugerðar nr. 160/2006 um aðbúnað, umhirðu og heilbrigðiseftirlit hrossa.

Ákvæði úr reglugerðinni sem sérstök athygli er vakin á:
Samkvæmt viðauka 1a við reglugerðina skulu stfur ekki vera minni að flatarmáli en 4,0m2 fyrir hross fjögurra vetra og eldri, en 3m2 fyrir folöld og tryppi yngri en fjögurra vetra.

Gerð hesthúsa skal uppfylla ákvæði samþykktar um hesthúsaferli á Kjöðavöllum í landi Kópavogs og Gerðabæjar staðfest af Umhverfisstofnuneyti 1. október 2008.

Ákvæði úr samþykktinni sem sérstök athygli er vakin á:
Bilastæði við hvert hús eru eingöngu ætluð fyrir bifreiðar og hestakerrur á skráningarnúmerum (úr 10 gr.)
Hay og spónn skal eingöngu vera innandyrna (úr 12. og 13. gr.)
Óneimilt er að gera kjallara eða haughús undir nýjum hesthúsum á svæðinu.
Sigvinn frá steypu plani og hesthúsum skal leitt í fellingidru og þaðan í fráveitu bæjarfélagsins.
Fellingidru skulu aðgengilegar til tæmingar og eftirlits, en tæming er á &byrgð húseigenda (Úr 16. gr.)

29 MAÍ 2024, tillaga að viðbyggingu.