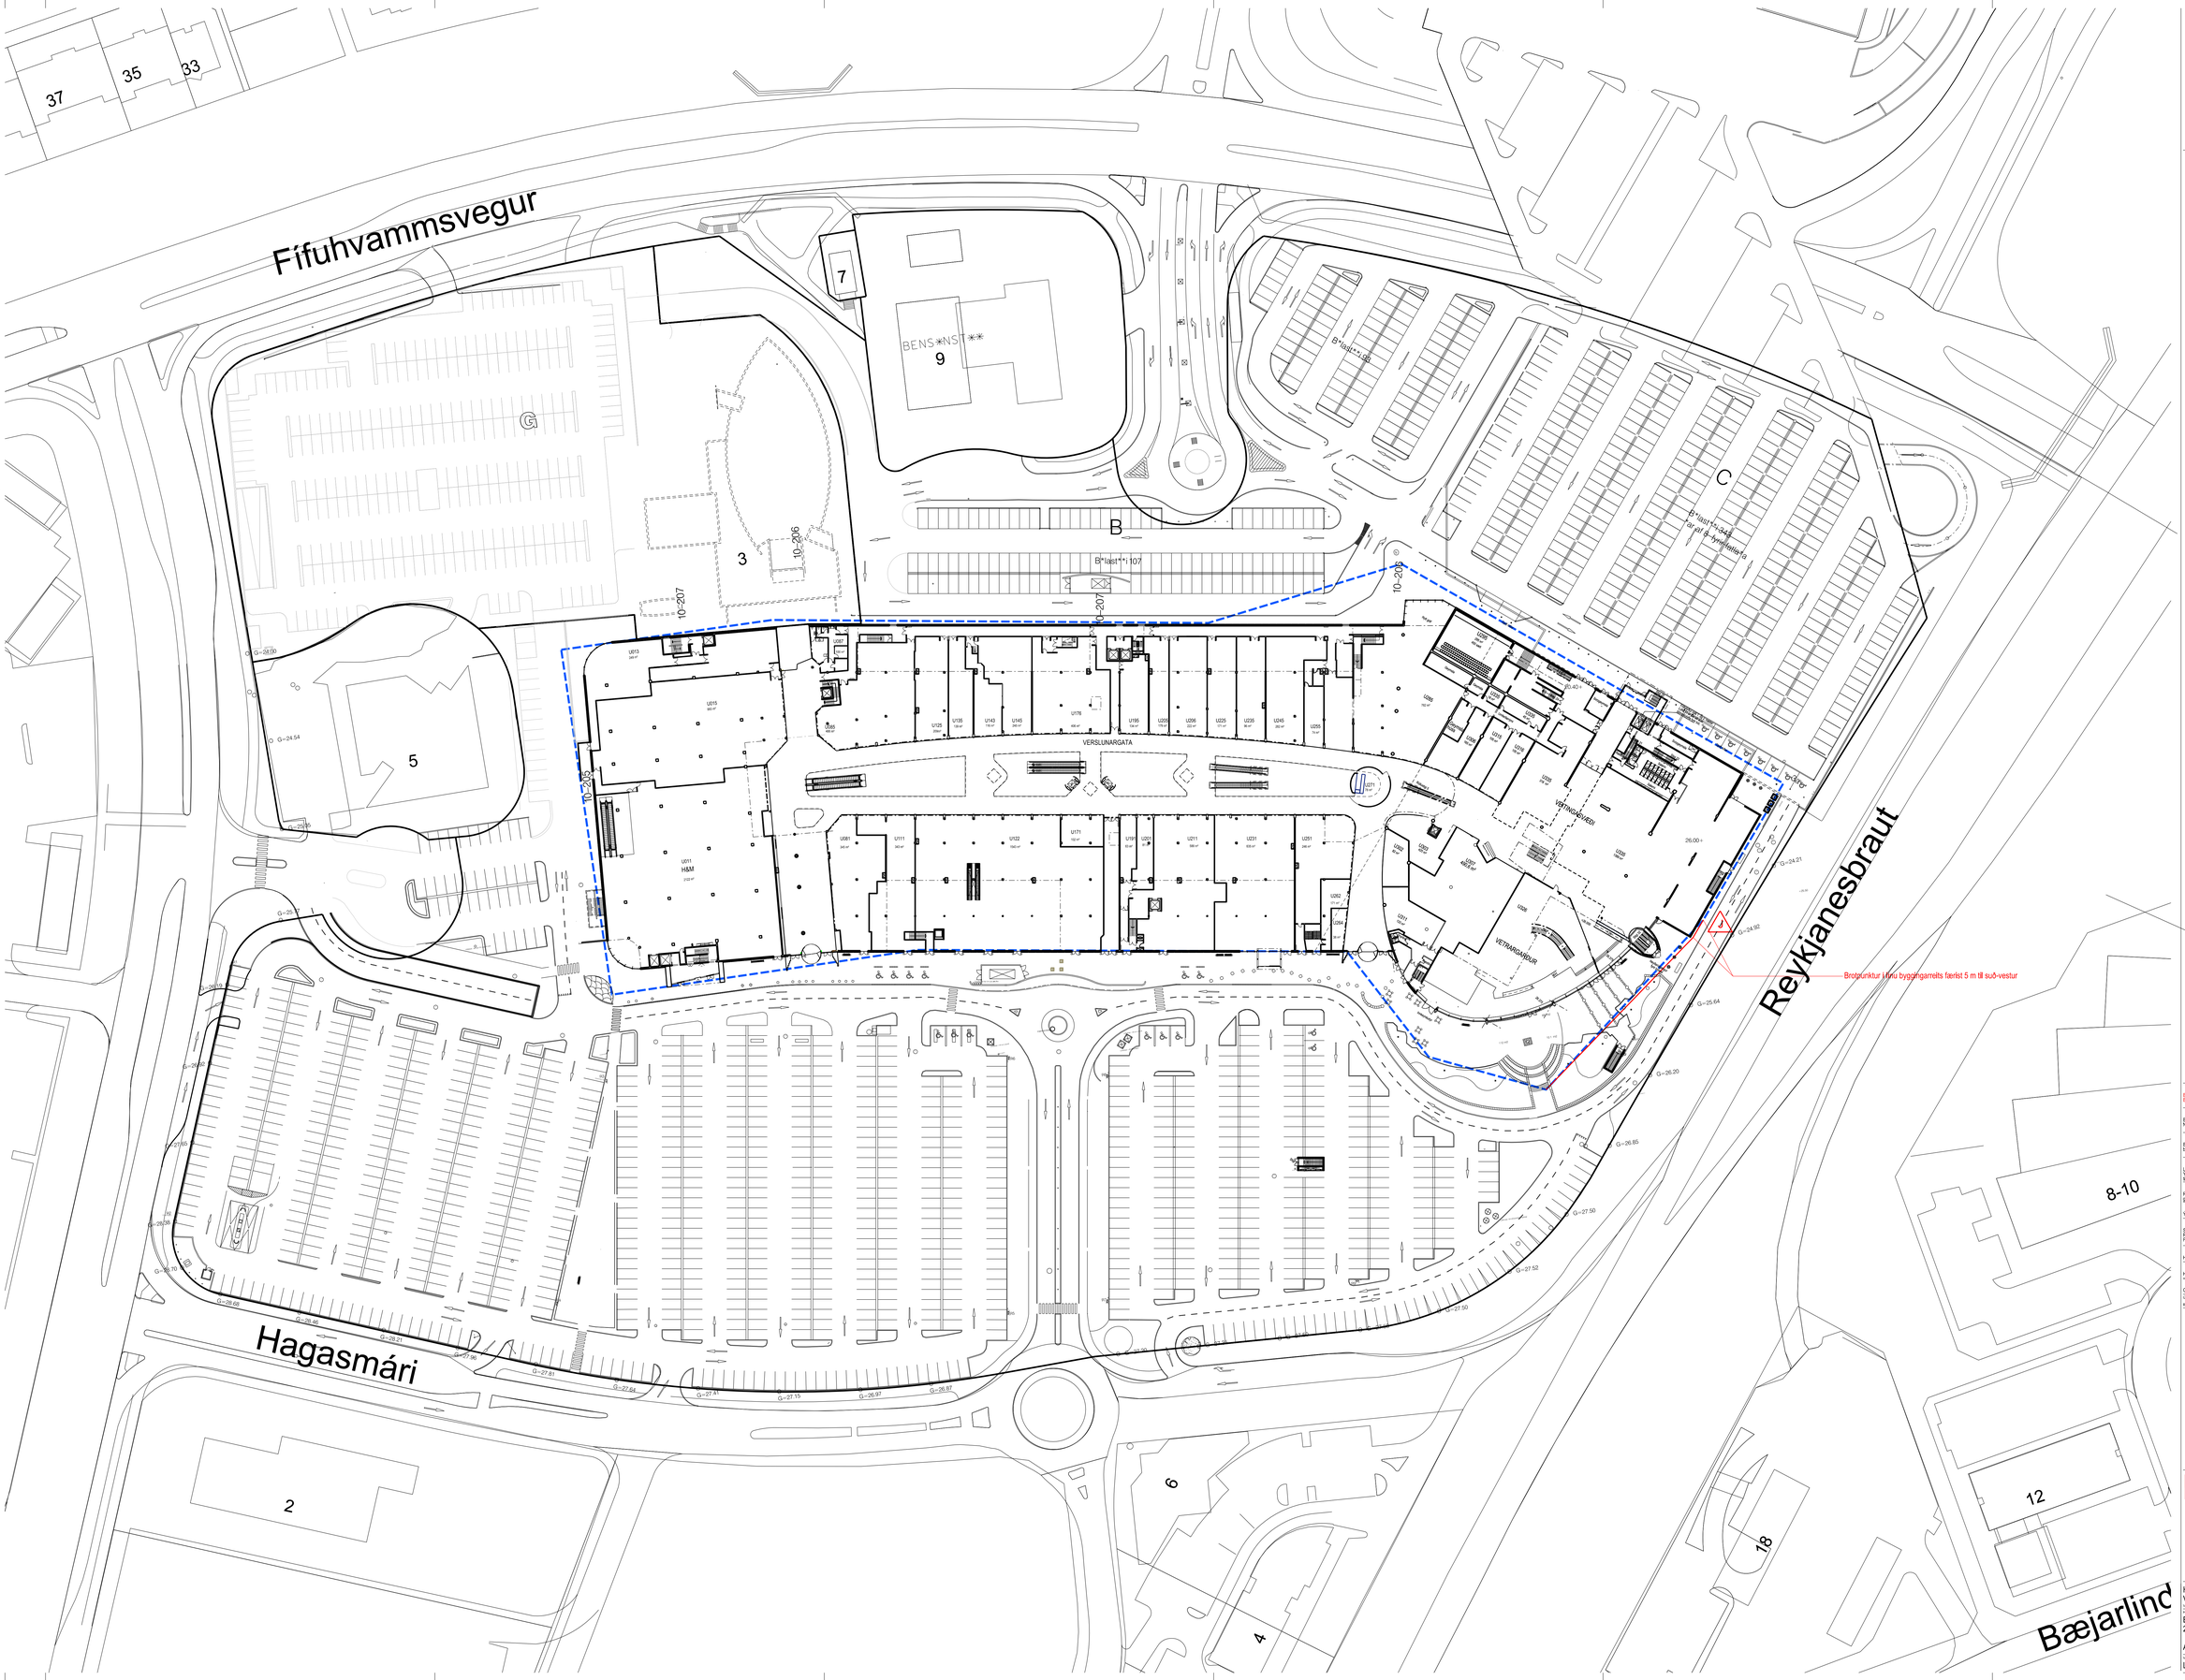

J	SS	HMH	19.11.2024
Breytingar á veitingaveröndu 2.2. hæð (norðUð). Stækkun hóss með útsýnisgingu til suðurs. Breiðir vill bústaðum á 3. hæð .			
I	SS	HMH	04.11.2021
Breytingar á innrými, breytur suðvestur hnigangur. Nýtt fyrirkomulag á 3.hæð. Snjóskeiðs.			
H	SS/ÓK	HMH	20.06.2017
Breytingar á innanrými, nýjar stoðveggingar rennibraga, breytur suð-vestur hnigangur. Innganga á suðvestuhornskaðal			
G	SS	HMH	11.06.2013
Lóðin Hagasmári 3 hefur verið gerð úr hluta lóðar Smáralindar. Ýmsar breytingar í grunnmynd á samræmis við breytingar á teikn. 10-111 og 10-112.			
F	HMH	HMH	06.06.2008
Rampa breytt v. breyttar aðstæðuáætlu. Ýmsar breytingar í grunnmynd til samræmis við breytingar á teikn. 10-111 og 10-112.			
E	ASK	HMH	25.04.2007
Ýmsar breytingar í kjörunna.			
D	HMH	HMH	20.04.2005
SKIPTING LÓÐSÍNNA U061/111. NÝR INNGANGUR Á SUÐURHLIÐ MIÐHÚSS RÓNAR (ÁÐUR 137-A0). VÉNELÍUHÚSIÐ ÁN ÞRÖSKULDS ÁÐUR INNGANGUR FÓRNA UPPHÆÐAR, GÓLFS Í VÉSTARGARÐI BREYTT.			
C	ASK	HMH	21.09.2001
HEILDARUPPFÆRSLA TEIKNINGAR.			
B	ASK	HMH	14.09.2001
HEILDARUPPFÆRSLA TEIKNINGAR.			
A	SS	HMH	14.07.2000
GÖNGULEIÐUM BREYTT. BÍLAPALLUR Á G FJARLÆGDUR			
ÚTGÁFA	ÍTEIKNAÐ	Á SAMÞYKKT	Í GAGN.
BREYTINGAR			

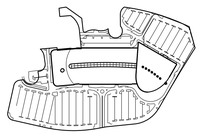

LYKILMYND

BDP
Building Design Partnership
Architects, Engineers & Cost Consultants
16 Brewhouse Yard
Clerkenwell
London EC1V 4LJ
Telephone + 44 (0) 20 7812 8000
Fax + 44 (0) 20 7812 8399

ASK ARKITEKTAR
Garðsvegur 5 101 Reykjavík
Sími 515 0500 www.ask.is

Áritun aðalhönnuðar:
Ingólfur Mar Haðkinsson arkitekt FAÍ, kt. 301258-7049
Netfang: helgimar@ask.is

HAGASMÁRI 1, KÓPAVOGI
VERSLUNARMIÐSTÖÐIN SMÁRALIND

VERKHEITI
BÍLASTÆÐI OG YTRA UMHVERFI
2.HÆÐ

ÆÐALTEIKNING

MKV. Í A1	1:500
TEIKNAÐ	ÞÞ
DAGS.	25.01.2000
VERK NR. - SKRÁNINGAR NR.	TEGUND TEIKNINGAR	ÚTGÁFA
L8195-9728	10-003	J