


100144✓

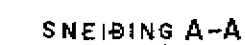

ÁLFHÓLSVEGUR 58

EVARDI : 1:00 1:1000

VERY RB :

TELETYPE

TELETYPE

00


ORMAR ÞÓR GUÐMUNDSSON OG ÖRNÓLFUR HALL ARKITEKTAR FAI

SIMI 83655


Samþykkt á fundi 4454
byggingarnefndar Kópavogss
hinn 13. mars 1980
Byggingarfulltrúi
Cassi Norddal

~~1001~~


1001431

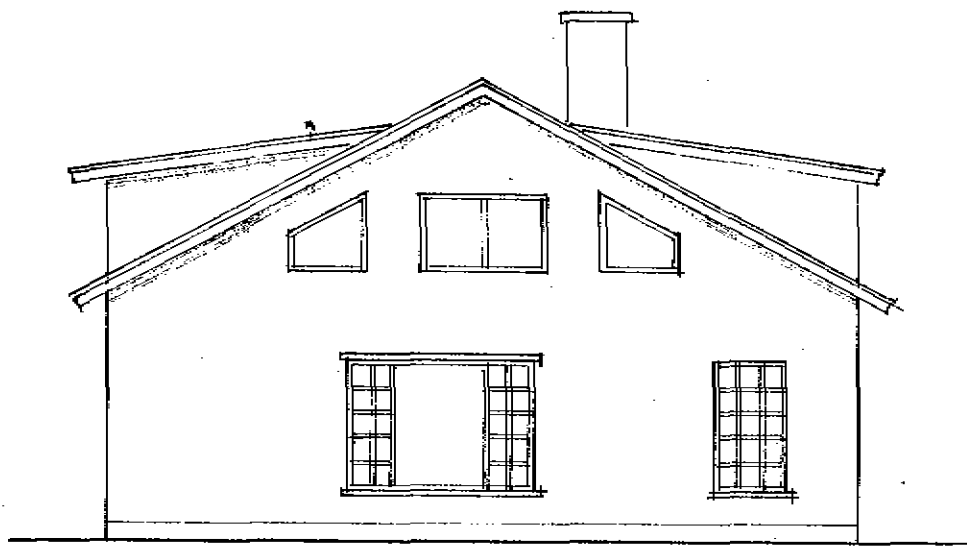


VESTURHLID

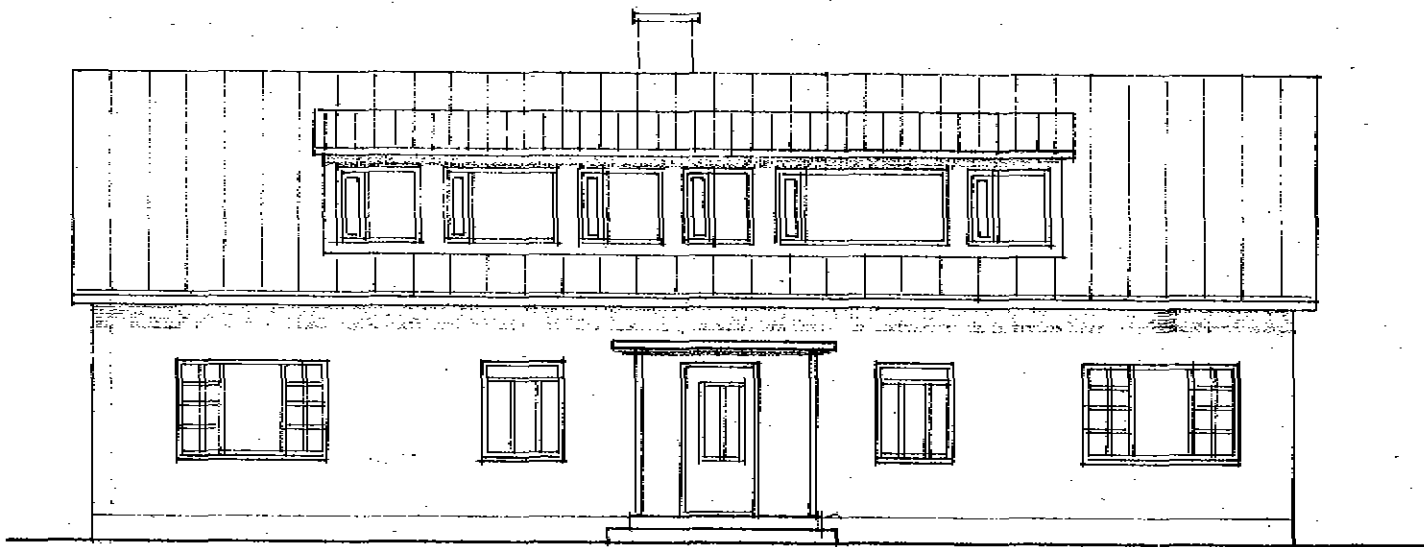

NORÐURHLID

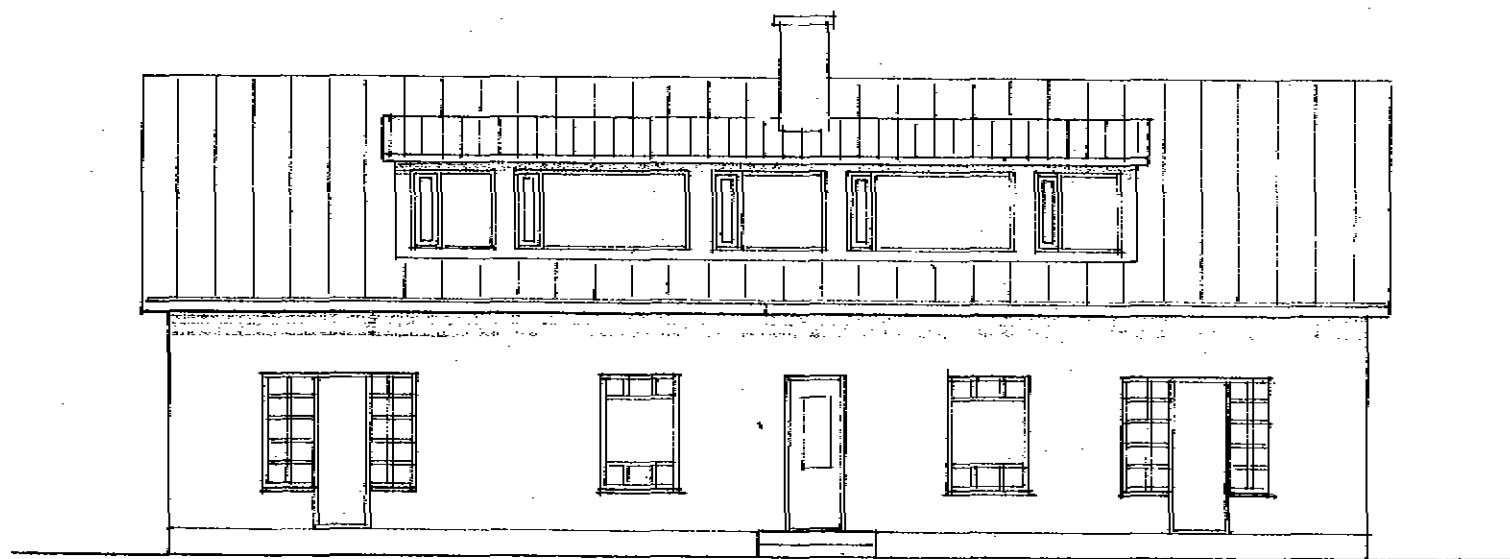

SUÐURHLID

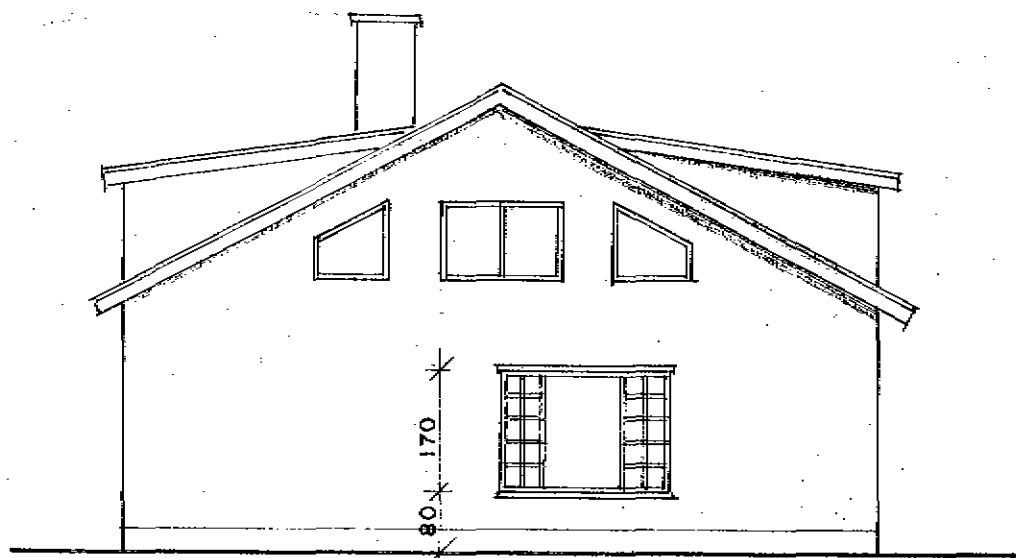

VESTURHLID

UPPTEIKNING EFTIR TEIKN. JÓNS ODDSSONAR R.VÍK. 12. 3. 1952.

ÁLFHÓLSVEGUR 58


VERK :	KVISTUR SETTURINN Á NORÐURHLID	KVARDI :	1:100
TEIKNING :	ÚTLIT	VERK NR :	
TEIKNAD :	FEB. '80	TEIKN.NR :	
BREYTT :			




ARKITEKTASTOFAN SF

ORMAR ÞÓR GUÐMUNDSSON OG ÖRNÓLFUR HALL ARKITEKTAR FAI
ÁRMÚLA 11 REYKJAVÍK
SÍMI 83655


Samþykkt á fundi 4/198
 byggingarnefndar Kópavogs
 hinn 29. sept. 1977
 Byggingarfulltrúi
Andri Snær Magnason

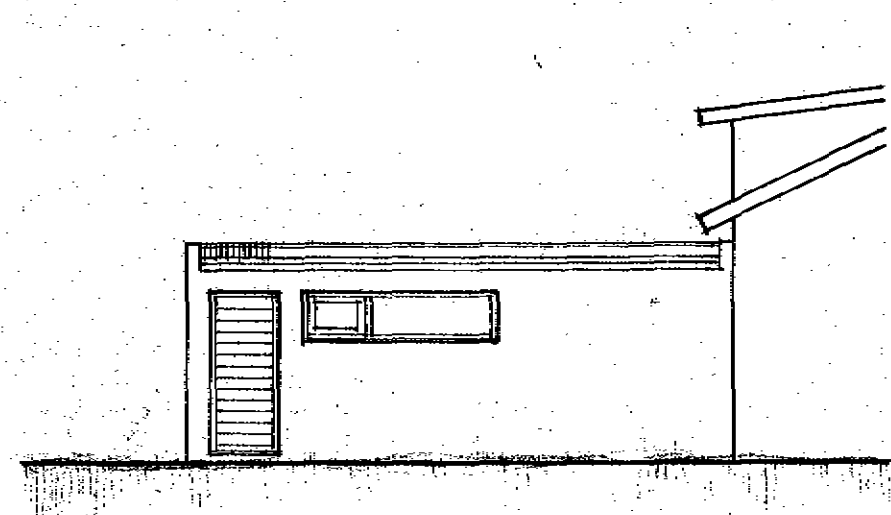


AUSTURHLIÐ

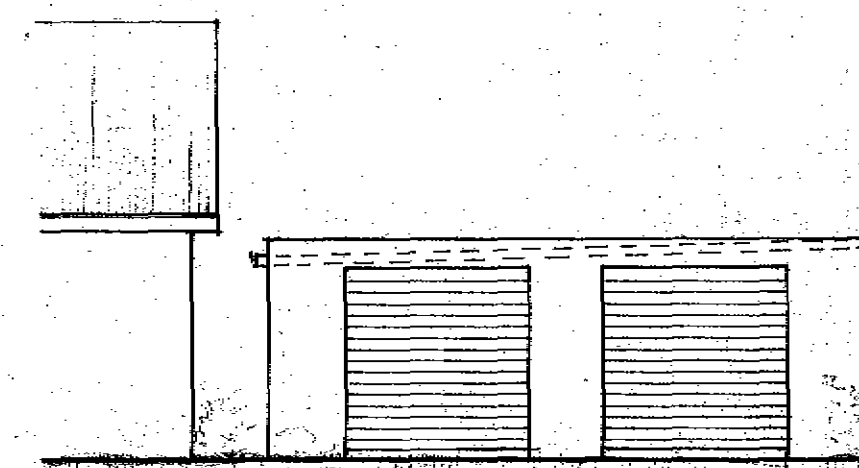


NORÐURHLIÐ

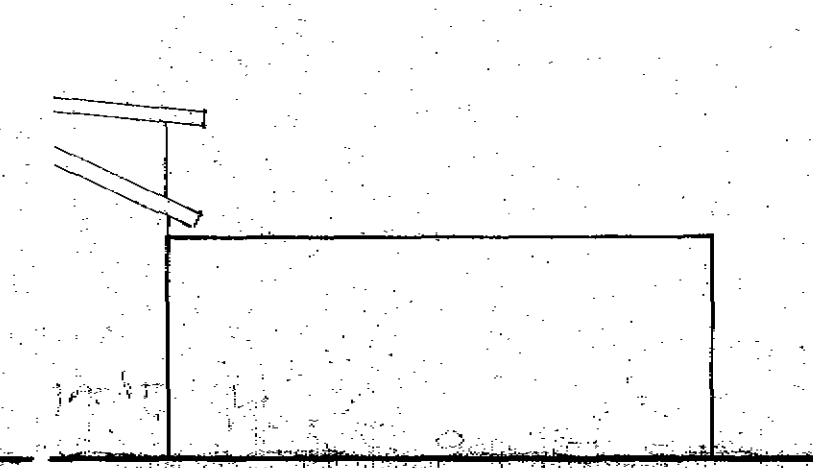


VESTURHLIÐ

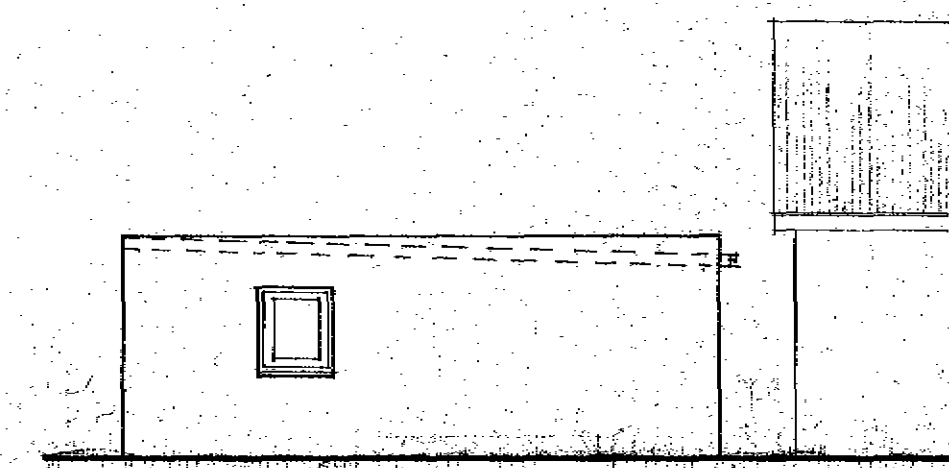


SUDURHLIÐ

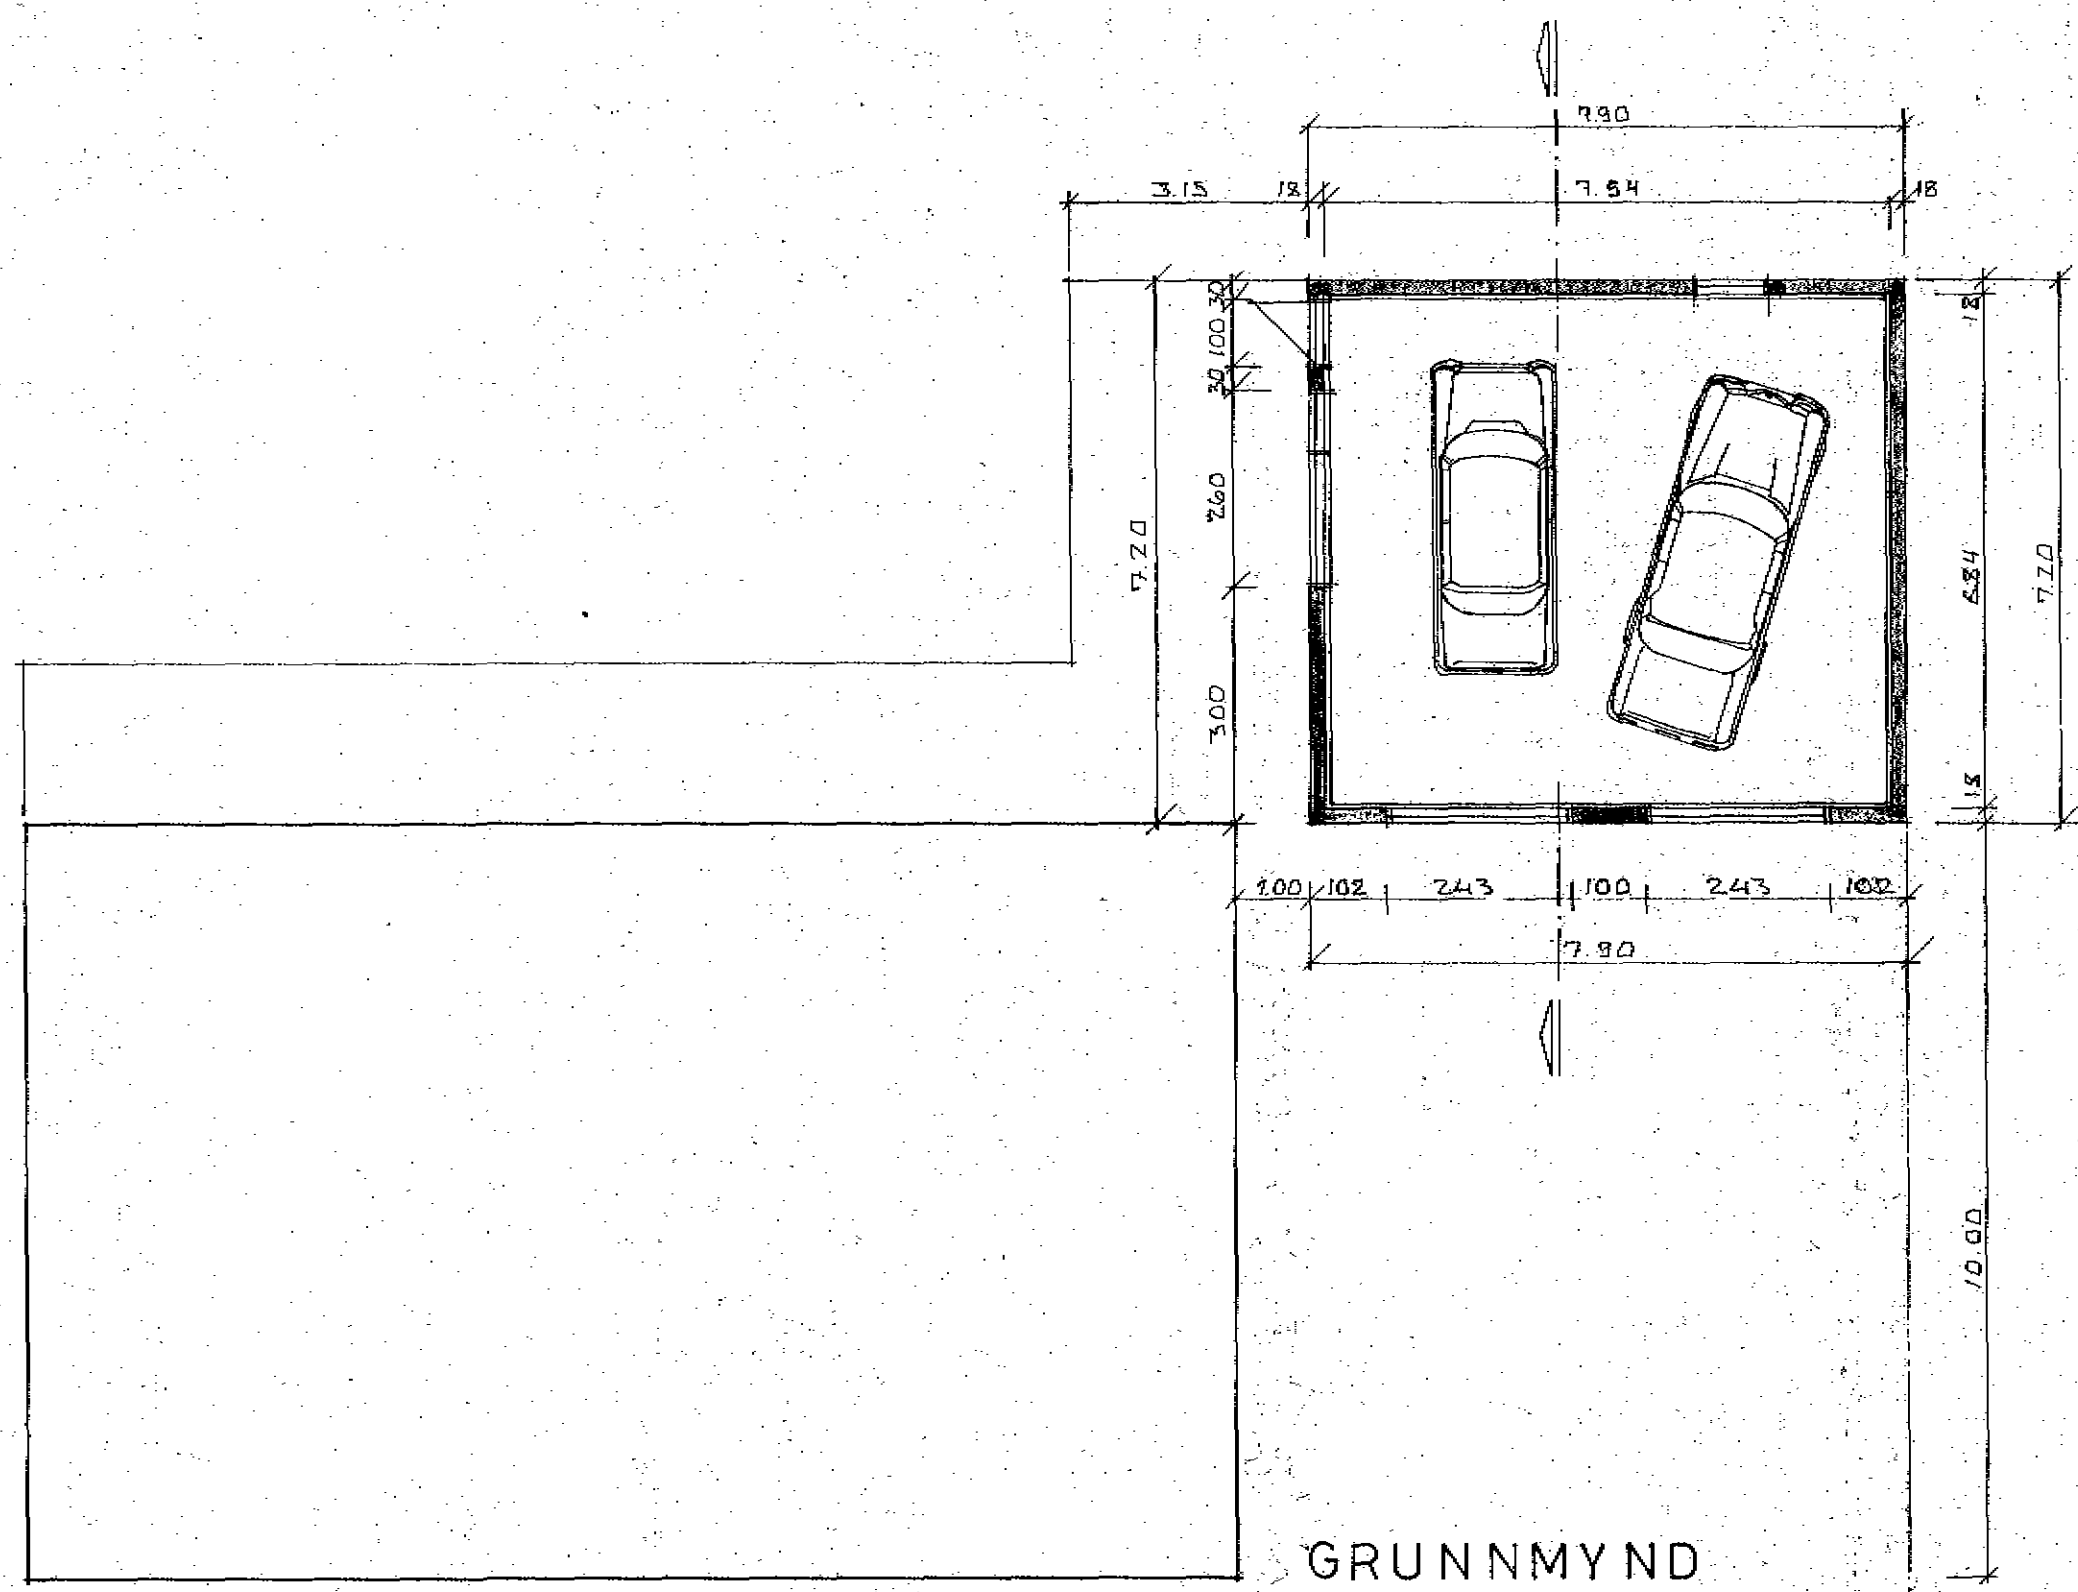

GRUNNMYND

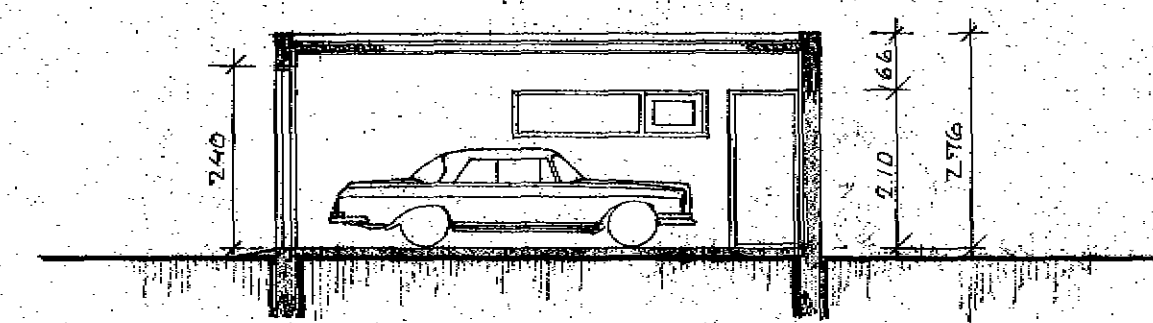

SKURÐUR

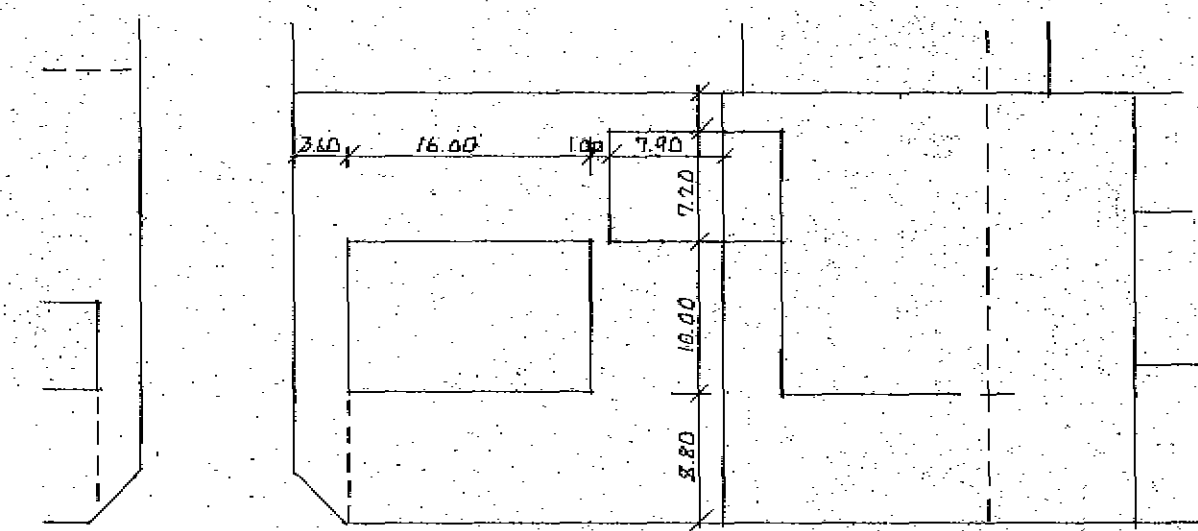

AFSTÖÐUMYND mkv. 1:500



NAFN :	ALFRÓLVEGUR 5B
VERK :	STÆKKUN A BILGÆMISLU
TEIKNING :	GRUNNMYND OG SKURÐUR AFSTÖÐUMYND
TEIKNAD :	19. 10. 76
SEBREYTT :	SEPT. 1977
ARKITEKTASTOFAN SF	
ORMAN ÞÓR GUÐMUNDSSON OG ÖRNÓLFUR HALL ARKITEKTAR F A I	
SÍBUNÚLA 23 REYKJAVÍK	
SÍMI 83655	

KVAFÓI : 1:100
 VERK NR : 224
 TEIKN.NR :

NR. X-Hnit Y-Hnit

2	20008,18	14203,79
3	20001,35	14210,31
4	19991,55	14210,17
5	19978,86	14208,95
6	19950,17	14206,75
7	19923,16	14204,16
8	19894,73	14201,44
9	19897,98	14162,53
10	19925,18	14164,74
11	19926,17	14164,83
12	19926,45	14148,21
13	19948,31	14149,46
14	19946,89	14167,69
15	19967,15	14150,51
16	19985,04	14151,65
17	19984,01	14167,82
18	20009,45	14152,95
19	20013,32	14156,44
20	20010,83	14181,19
22	19983,47	14179,21
23	19983,50	14178,70
24	19980,84	14178,54
25	19977,29	14178,31
27	19965,63	14177,84
28	19952,38	14177,04
29	19946,34	14176,67
30	19925,43	14175,08
31	19924,59	14184,69

Brattabrekka

Álfhólsvegur

Bjarnhólastígur

△△ Merkir kvöð um fjölda bílastæða
inni á lóð.

Tæknideild Kópavogs
Mæliblað

Bjarnhólastígur 13-19
Álfhólsvegur 52-58

Mkv. 1:500
Dællisk. samþ.
í bæjarstj.
M. G.Ö.
R.
T. S.L.
Bjornh13-19Alfh52-58M.dwg

Löð mæld upp og endurreiknuð 1 júlí 2011

Hönnunardeild
21.9.2016

03.321.1

Skjal sótt af '0000000000' dags: 19.08.2026