

Skýringarmynd: Hluti aðalskipulags Kópavogs 2019-2040
Samþykkt í Bæjarstjórn 28. september 2021
Staðfest 28. desember 2021 - birt í b-deild 30. desember 2021

KÓPAVOGSDALUR

Skrifstofur við Dalsmára 5

Breyting skv. 1 mgr. 43 gr. skipulagslaga nr. 123/2010

Erindi frá fundi skipulagsráðs nr. 159, dags.19.02.2024

ONE / 240 32188


Forsenda fyrir breytingunni:

Vegna aðstöðuleysis er þörf á betri vinnuaðstöðu fyrir starfsfólk og þjálfara, óskar Knattspyrnudeild Breiðabliks eftir leyfi til að staðasetja færanlegar skrifstofur (gámaeiningar) á lóðinni.

Greinargerð:


Tillaga að breyttu deiliskipulagi „Kópavogsdalur, útivistarsvæði“ samþykkt í bæjarstjórn 22.mai 1990 með síðari breytingum. Breyting felst í að staðsetja færanlegar skrifstofur (gámaeiningar) 115m² að stærð, suðvestan við núverandi tengibyggingu íþróttahúss. Leyfilegt byggingarmagn Fífunnar knattúss hækkar úr 10.000m² í 10.115m².

- Fyrirhugaðar skrifstofueiningar eru tvær, settar ofaná hvor aðra með utanáliggjandi stiga viðbygging inniheldur vinnu- og félagsaðstöðu ásamt salerni og kaffirókk fyrir starfsmenn Knattspyrnudeildar Breiðabliks.
- Undirstöður eru steyptr bitar sem hægt er að færa til með einingum. Ofan á steyptra bita verða einingar hífðar á í heilu lagi. Tvær flóttaleiðir eru af hvorri hæð.
- Heildarhæð á einingum verður 5.6m (hvor eining 2.8m)
- Staðsetning á einingum á lóð tryggir flóttaleiðir frá núverandi byggingum og aðkomu að þeim. Einnig er staðsetning hentug uppá að tengjast fráveitukerfum.
- Aðgengi í skrifstofur er út frá núverandi tengibyggingu íþróttahúss
- Nyr byggingarreitur fyrir færanlegar skrifstofur 9.2m x 6.2m að stærð
- Eldri skilmálar haldast óbreyttir

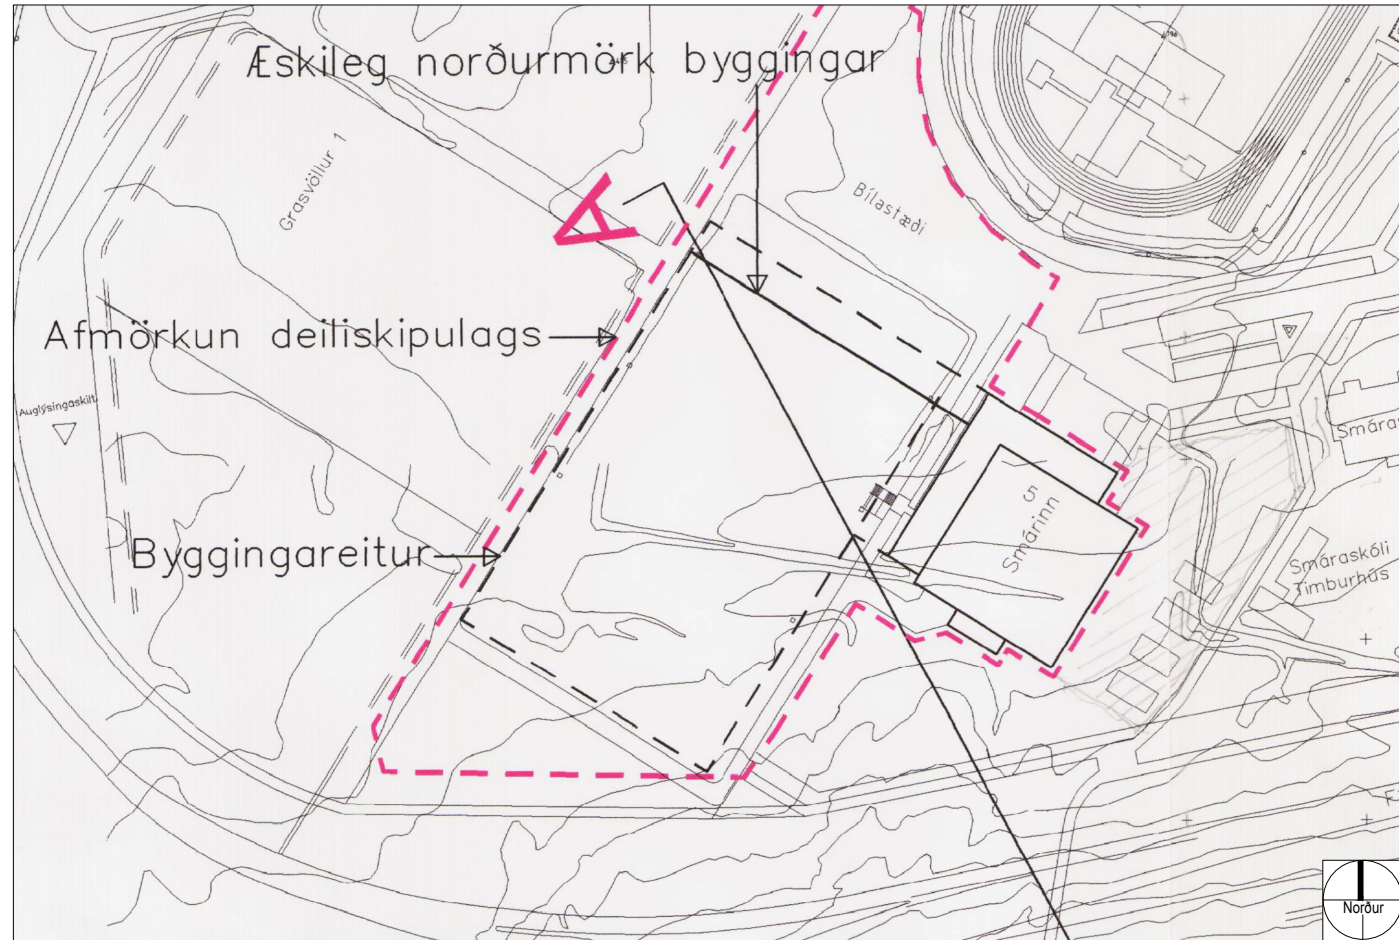

Hluti gildandi deiliskipulags: Knattús í Smáranum - í mkv. 1:2000


Samþykkt 28.02.2001

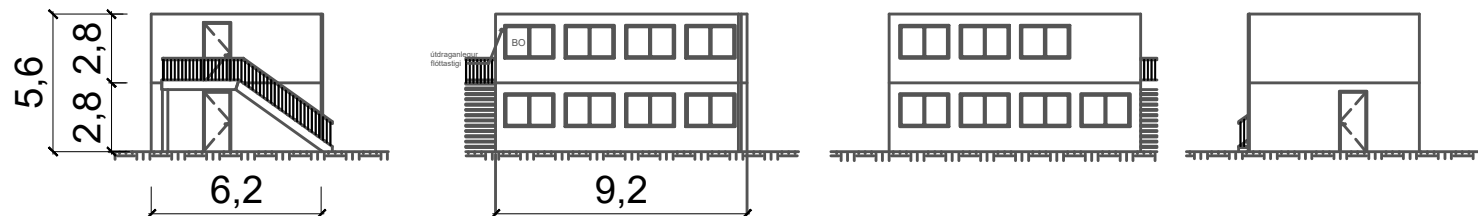


Skýringarmynd: ásýndir eininga

Skýringarmyndir / hönnuður: FORMER arkitektar, Rebekka Pétursdóttir arkitekt og Ellert Hreinsson arkitekt

KYNNINGARUPPDRATTUR

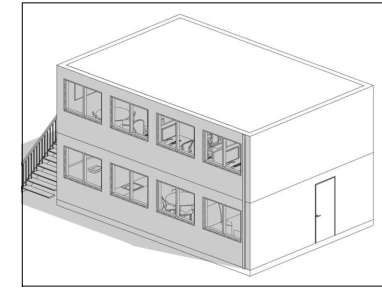


Skýringarmynd: yfirlit yfir skrifstofueiningar

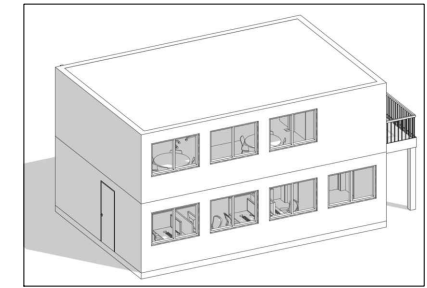

Skýringarmynd: yfirlit yfir skrifstofueiningar

Kópavogi, dags.
Auður D. Kristinsdóttir
skipulagsfulltrúi

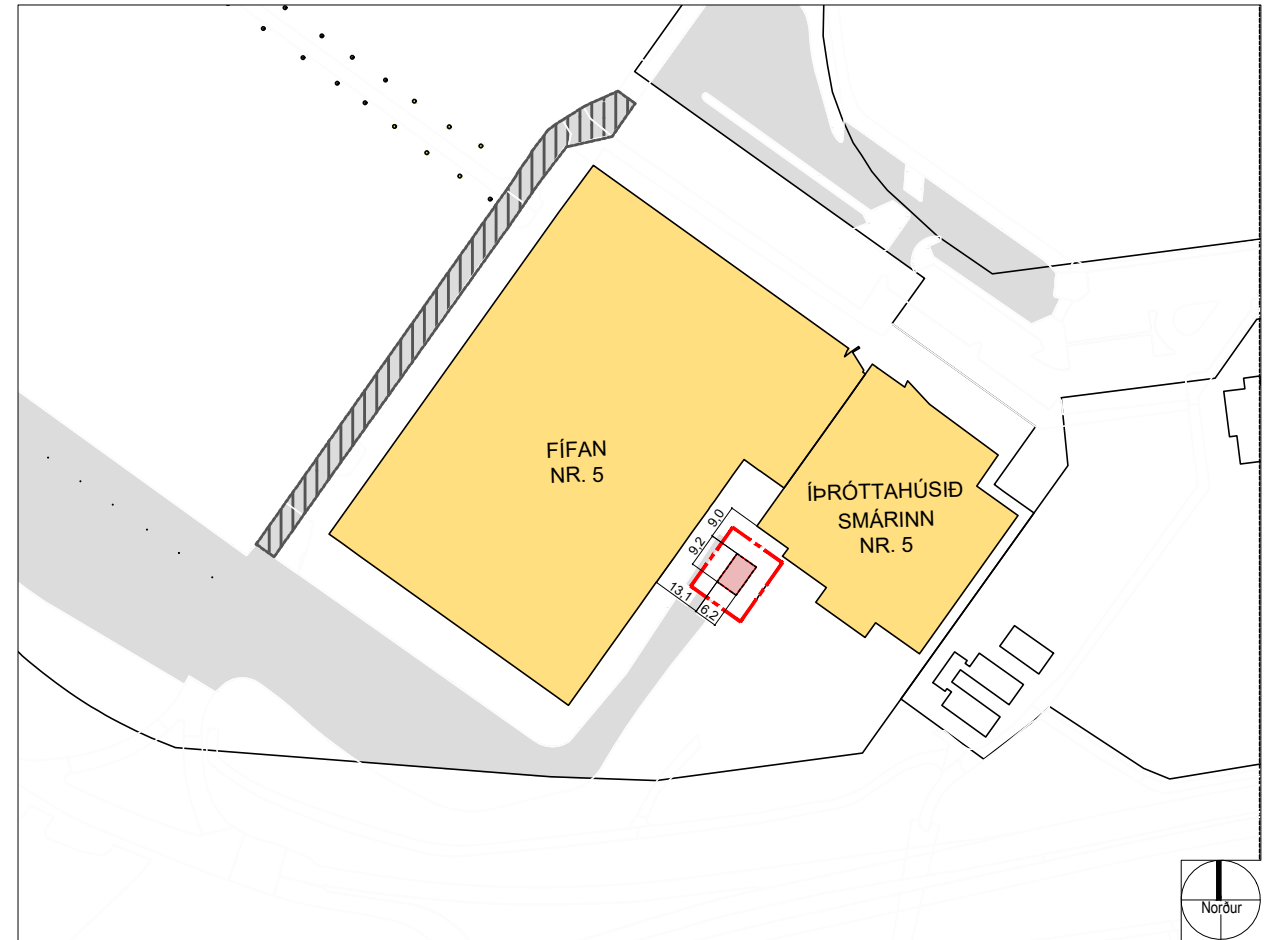

Tillaga - Breytt deiliskipulag:

Íþróttahús við Dalsmára 5 í mkv. 1:2000



KÓPAVOGSBÆR

Umhverfissvið / Skipulagsdeild

Kópavogi, 12.03.2024

D:\Verkefni\2023\23-023 Breiðablik Vinnubúðin1 - Tekningunna05-Deiliskipulagsbreyting\Kynningaruppdrauttur.dwg