

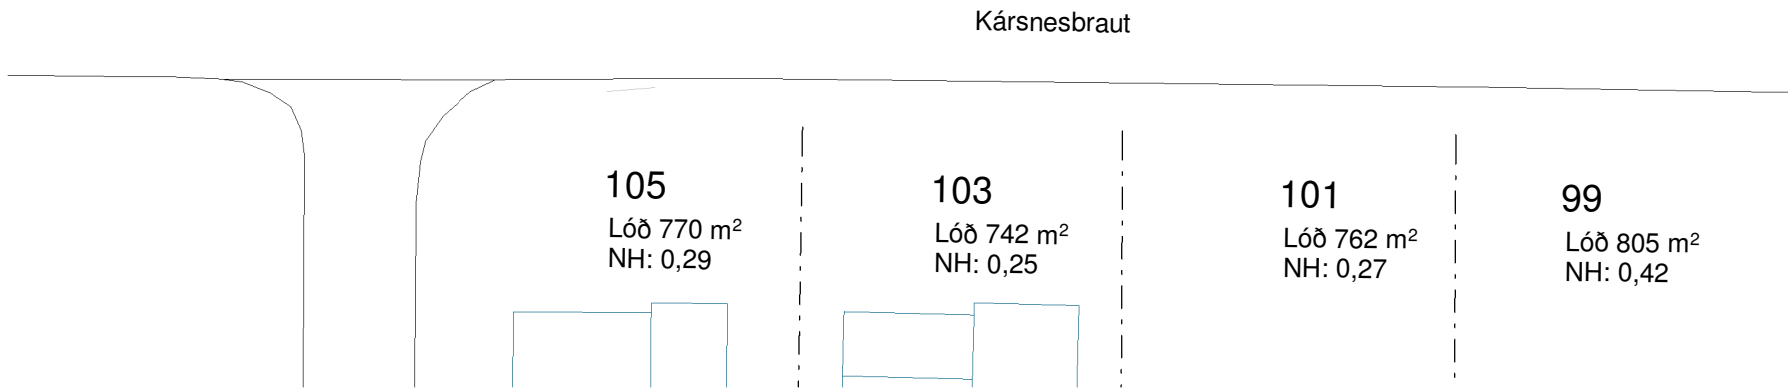


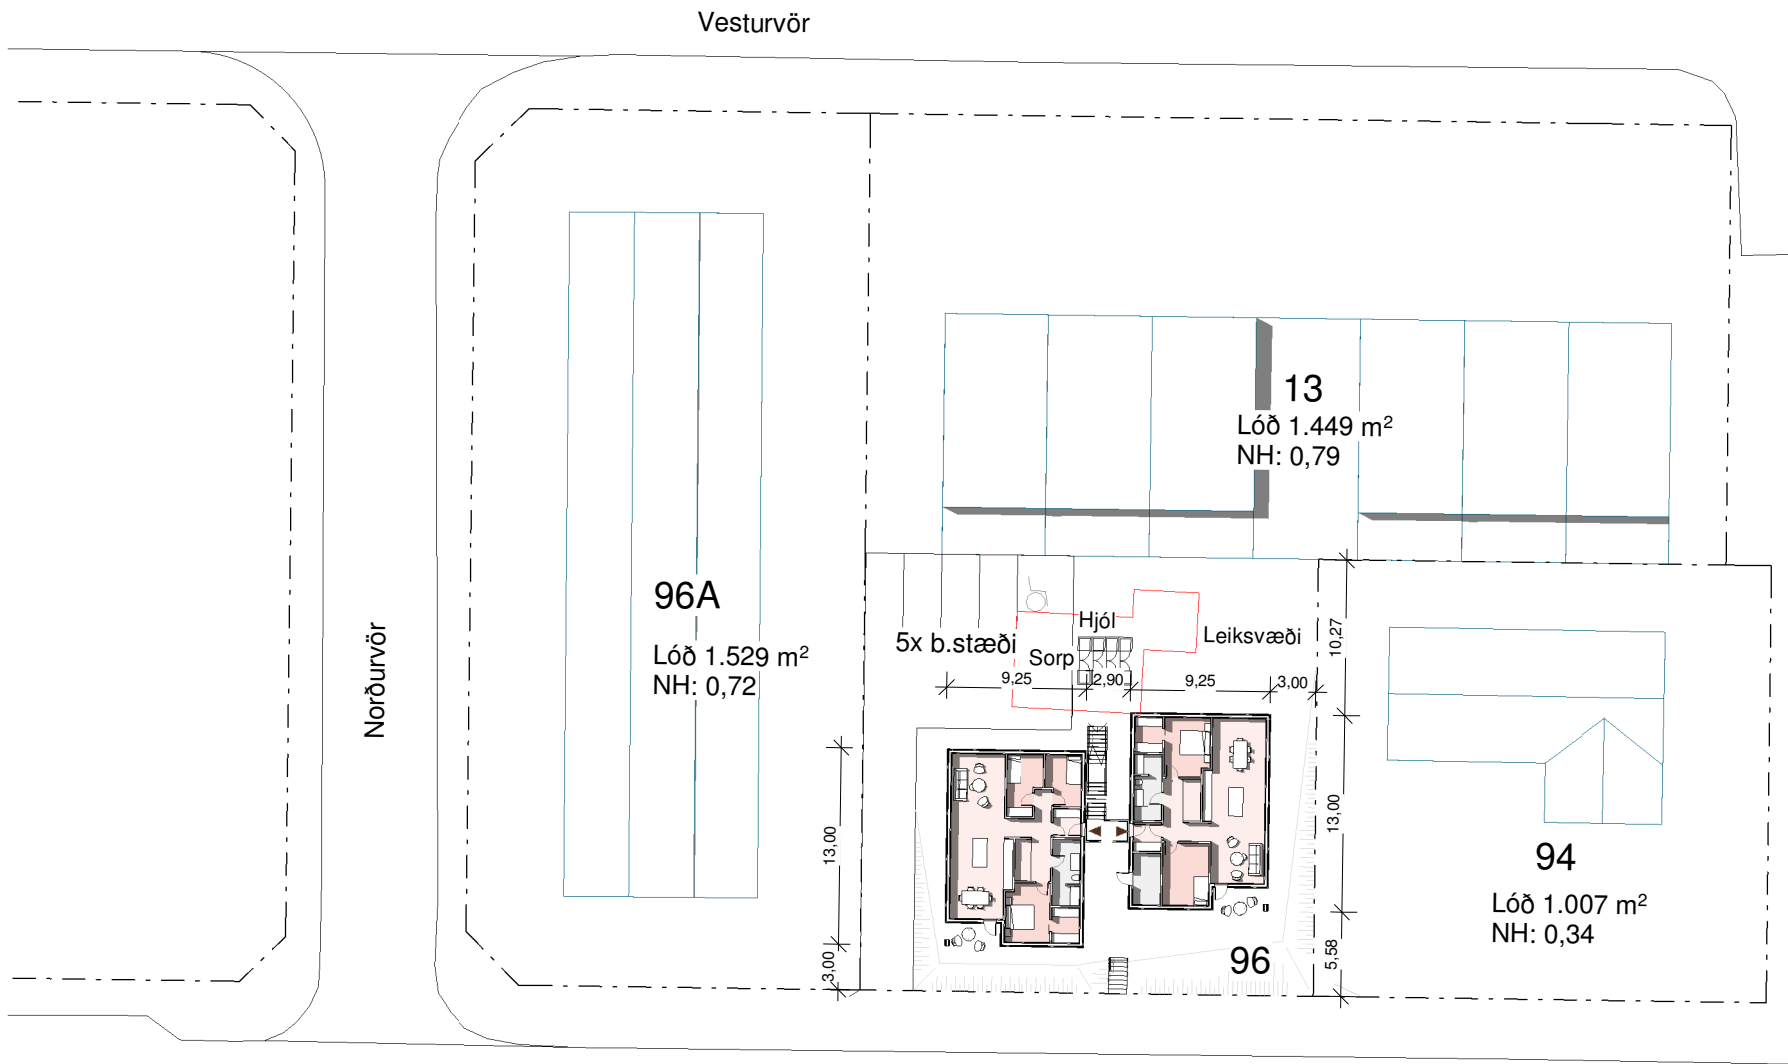

1 Tillaga B - Afstöðumynd
1 : 500

ÍBÚÐ 1-4:
1x 3ja herb. íbúðir
2x 4 herb. íbúðir

birt flatamál: 452 m²
brúttó flatamál: 490 m²
Lóðastærð: 1024 m²
NH: 0.48

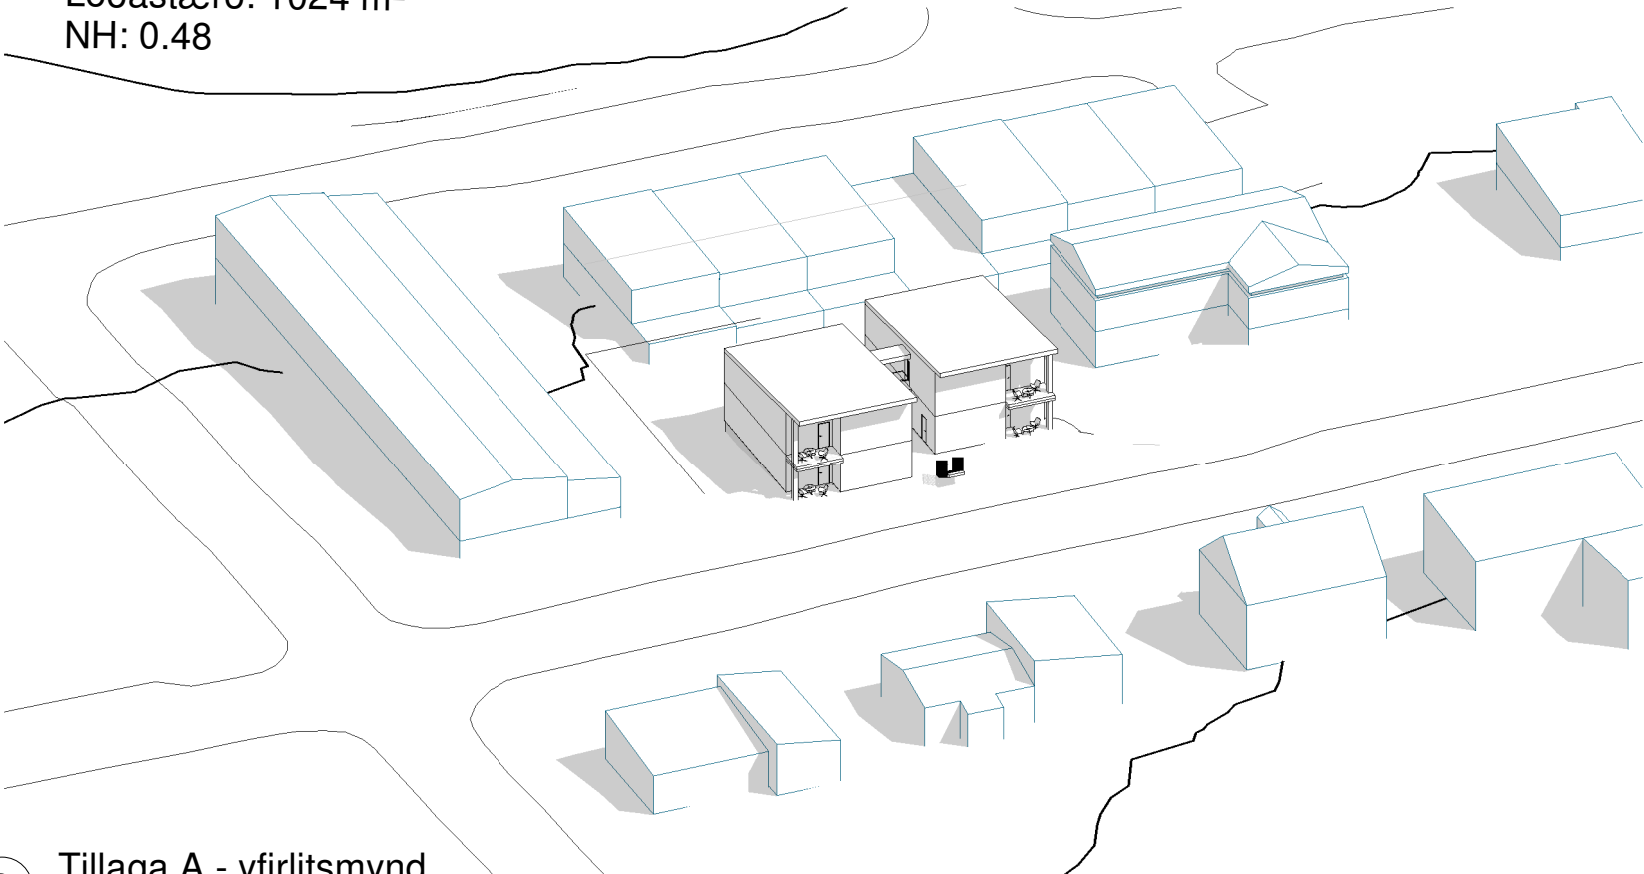

2 Tillaga A - yfirlitsmynd


ÍBÚÐ 3:
4ja herb. íbúð
birt flatamál: 115 m²
brúttó flatamál: 121 m²

3 Tillaga B - 2. hæð
1 : 200



ÍBÚÐ 1:
4ja herb. íbúð
birt flatamál: 115 m²
brúttó flatamál: 123 m²

4 Tillaga B - 1. hæð
1 : 200

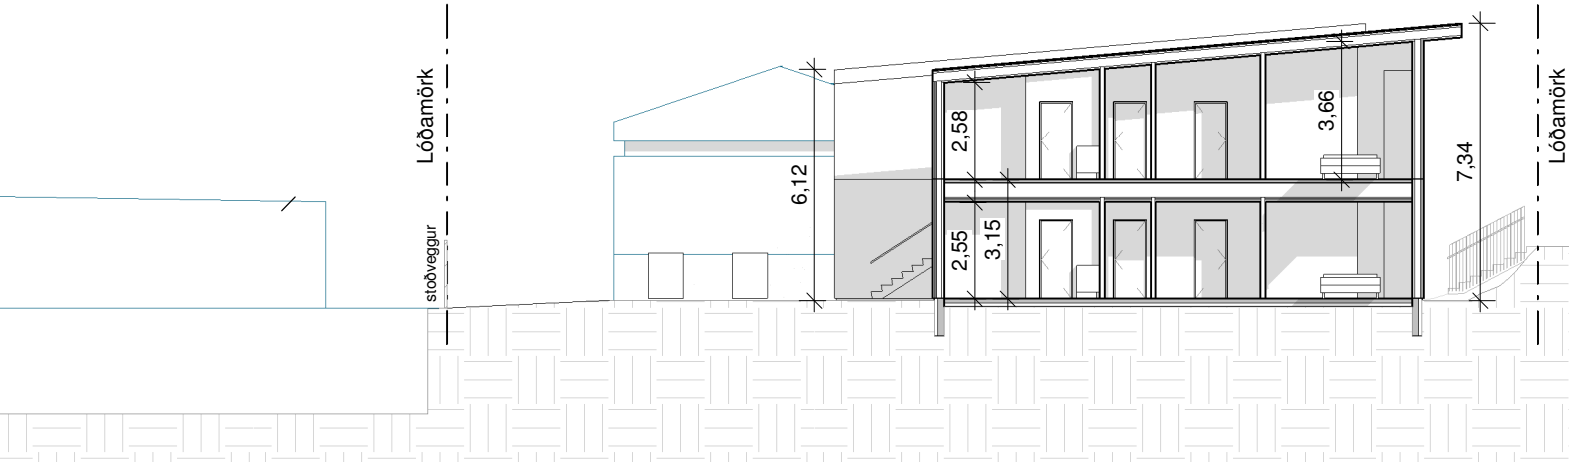

5 Tillaga B - Skurðmynd 1
1 : 200



EKKI SKAL MÆLA AF TEIKNINGU, ADEINS MÁLSETTAR
STÆRÐIR ERU Í GILDI. FRAMKVÆMDARADILI SKAL
SANNREYNA ÖLL MÁL Á VERKSTAÐ.

Útg.	Dags.	Skýring	Br.af:
------	-------	---------	--------

A2F


A2F arkitektar ehf., Laugavegi 178, 105 Rvk.
sími: 571 5500 a2f@a2f.is www.a2f.is
Aðalheiður Alladóttir, arkitekt FAÍ kt. 120975-5879
Falk Krüger, arkitekt HAH kt. 061175-2539

Samþykkt:

Verkheiti
Kársnesbraut 96

Titill / verkhuti
Afstöðumynd, grunnmyndir og snið

Teiknategund	BN		
Deiliskipulag - fyrirspurn			
Landnúmer	Staðgreinir	Matshluti	
L115210	1000-1-49000960		
Dagsetning	Mælikvarði	Blaðastærð	
19.05.2022	As indicated	A2	
Teiknað af	Yfirfarið af	Númer	Útgáfa
BJ	FK	(00)00.01	

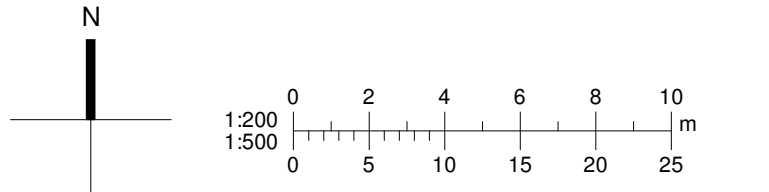

HÖNNUÐUR ÁSKILUR SÉR ALLAN RÉTT Á TEIKNINGUM -
FJÓLFÖLDUN ER HÁÐ SKRIFLEGU SAMÞYKKI

Blaðastærð: A2