


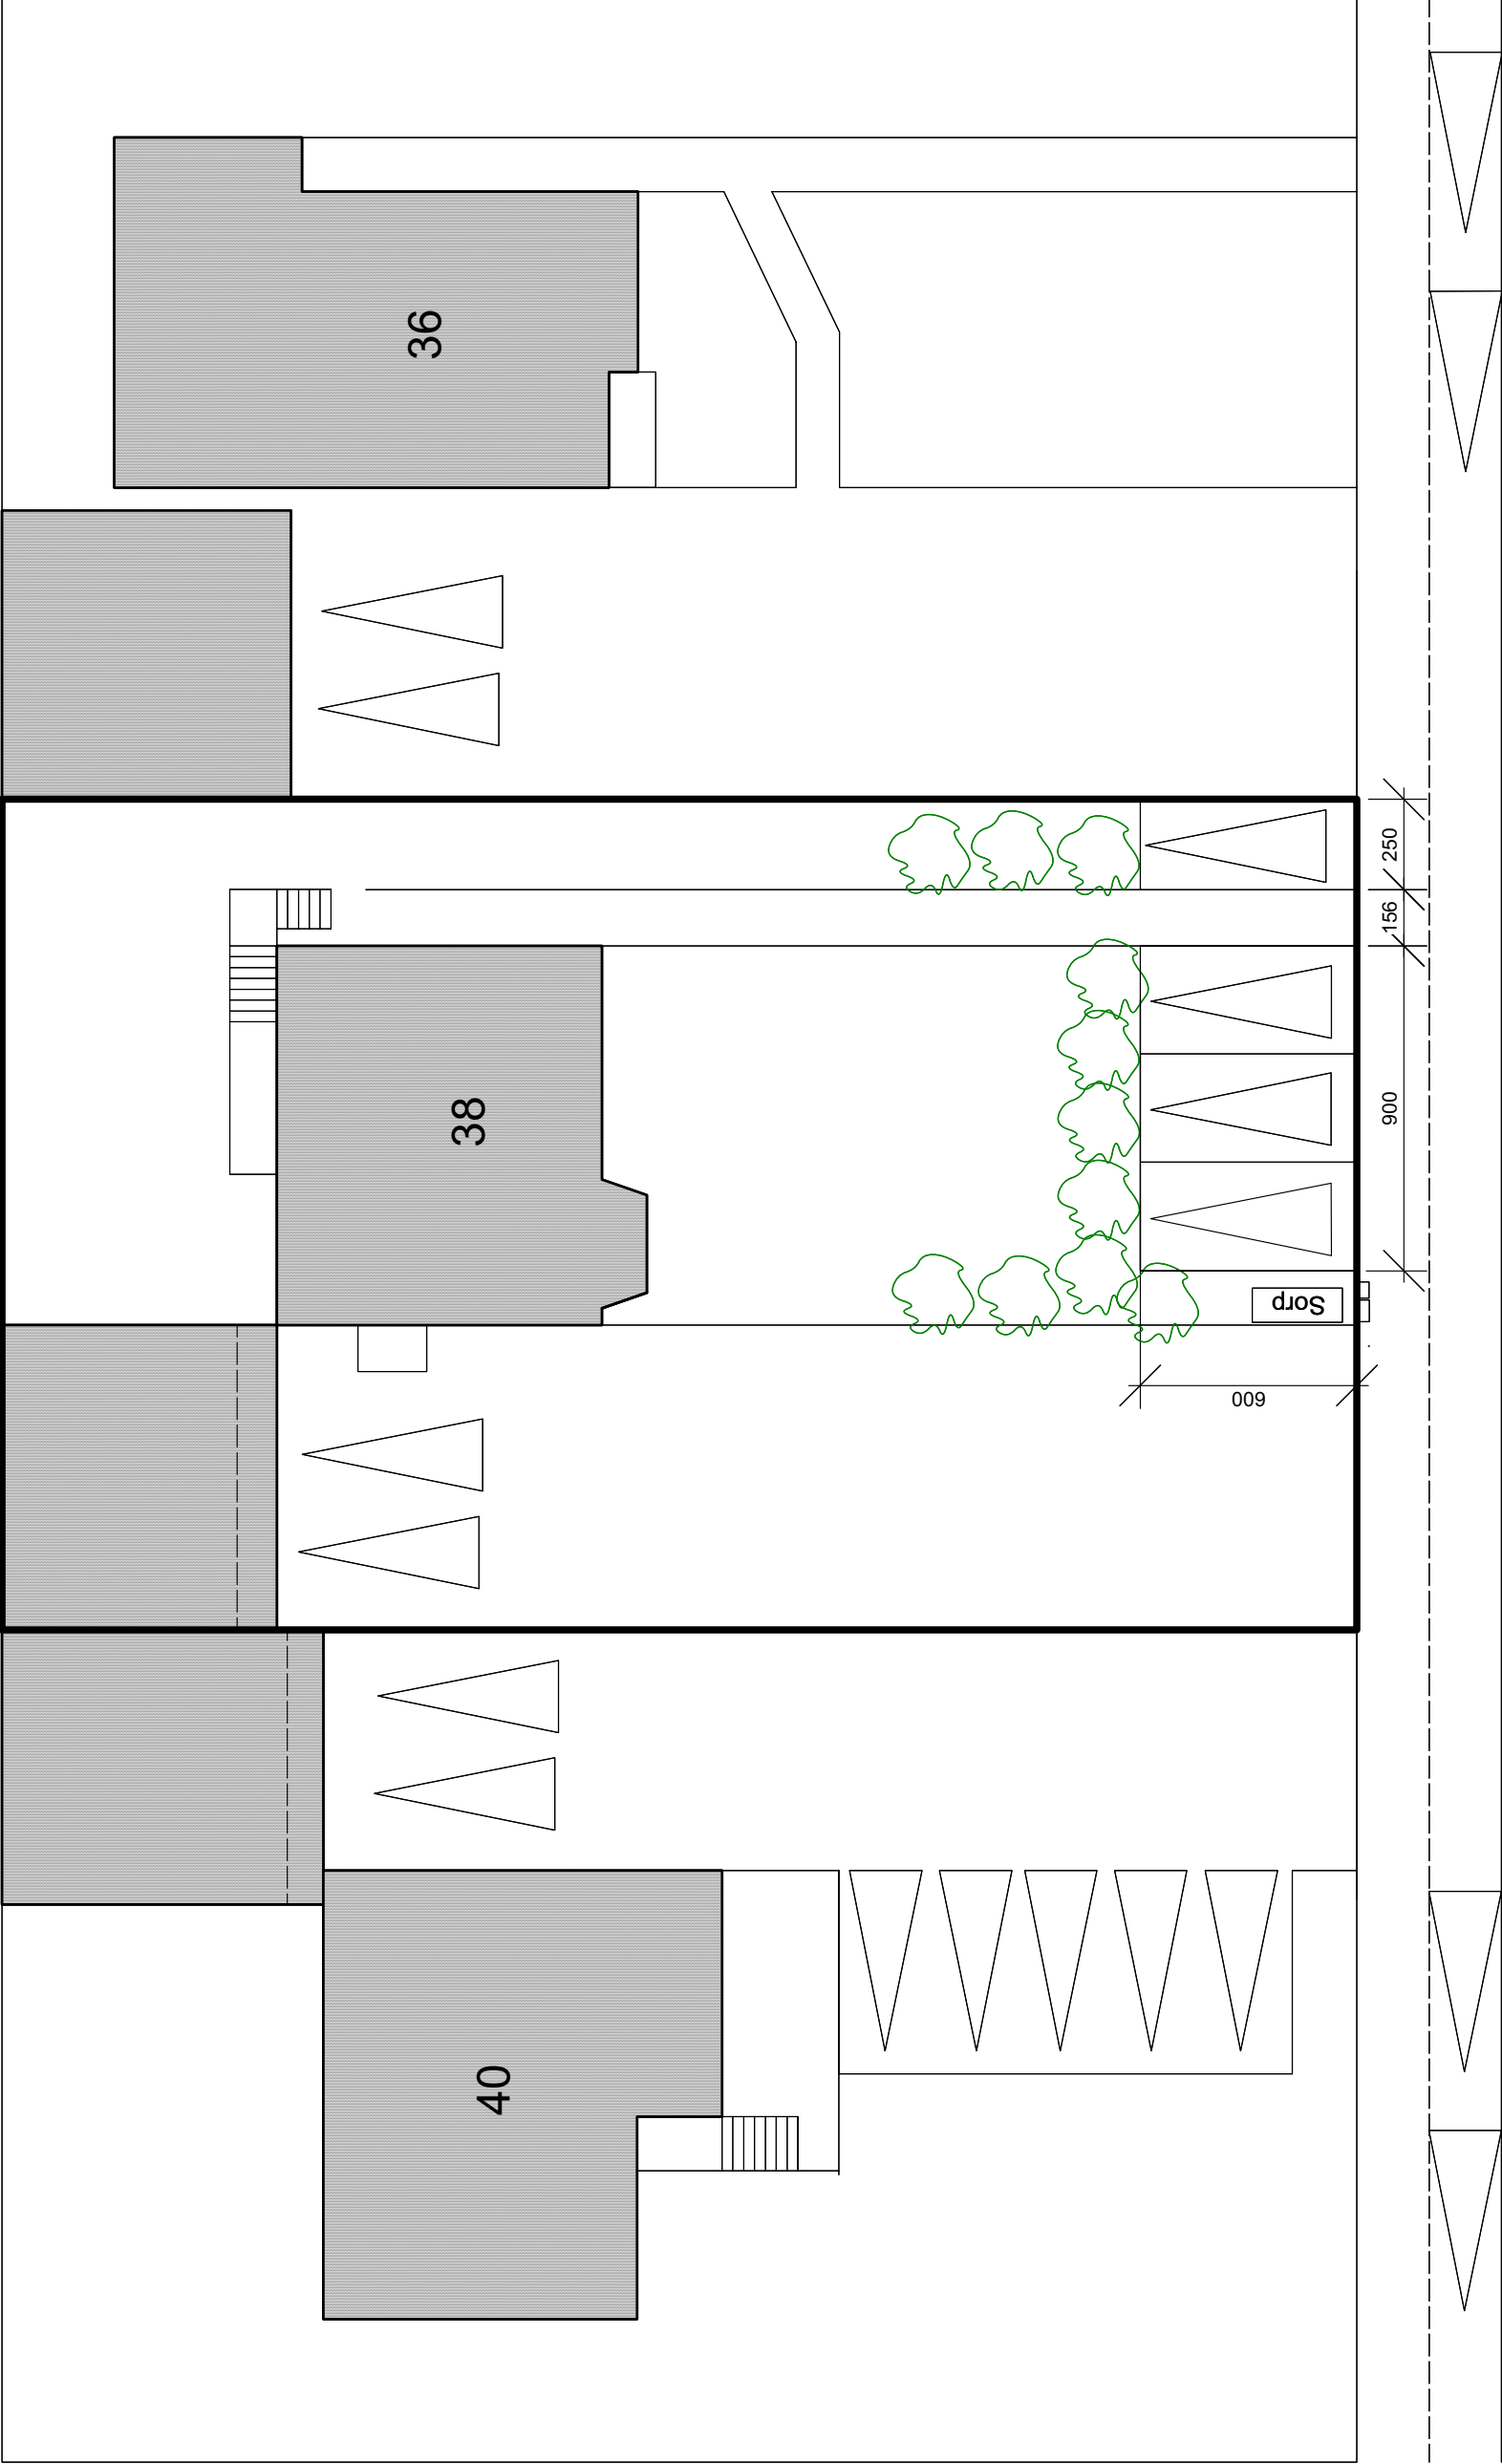



SKÓLAGERÐI 38
L115973 - Skgr. 1000-1-76800380

Í húsinu, sem byggt var 1966, eru 3 íbúðir.
Tveimur þeirra (0101 og 0102) tilheyrja blageymslur á lóð.

UMSÓKN JÚLÍ 2022
Sótt er um heimild til að kom fyrir þremur nýjum bílastæðum á lóðinni.
Einnig verður komið fyrir sorphólfum við gangstætt. Gert er ráð
flokun í samræmi við reglur sveitarfélags.

SKÓLAGERÐI

AFSTÖÐUMYND/LÓÐARTEIKNING
Mkv. 1:200

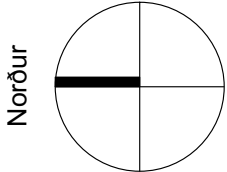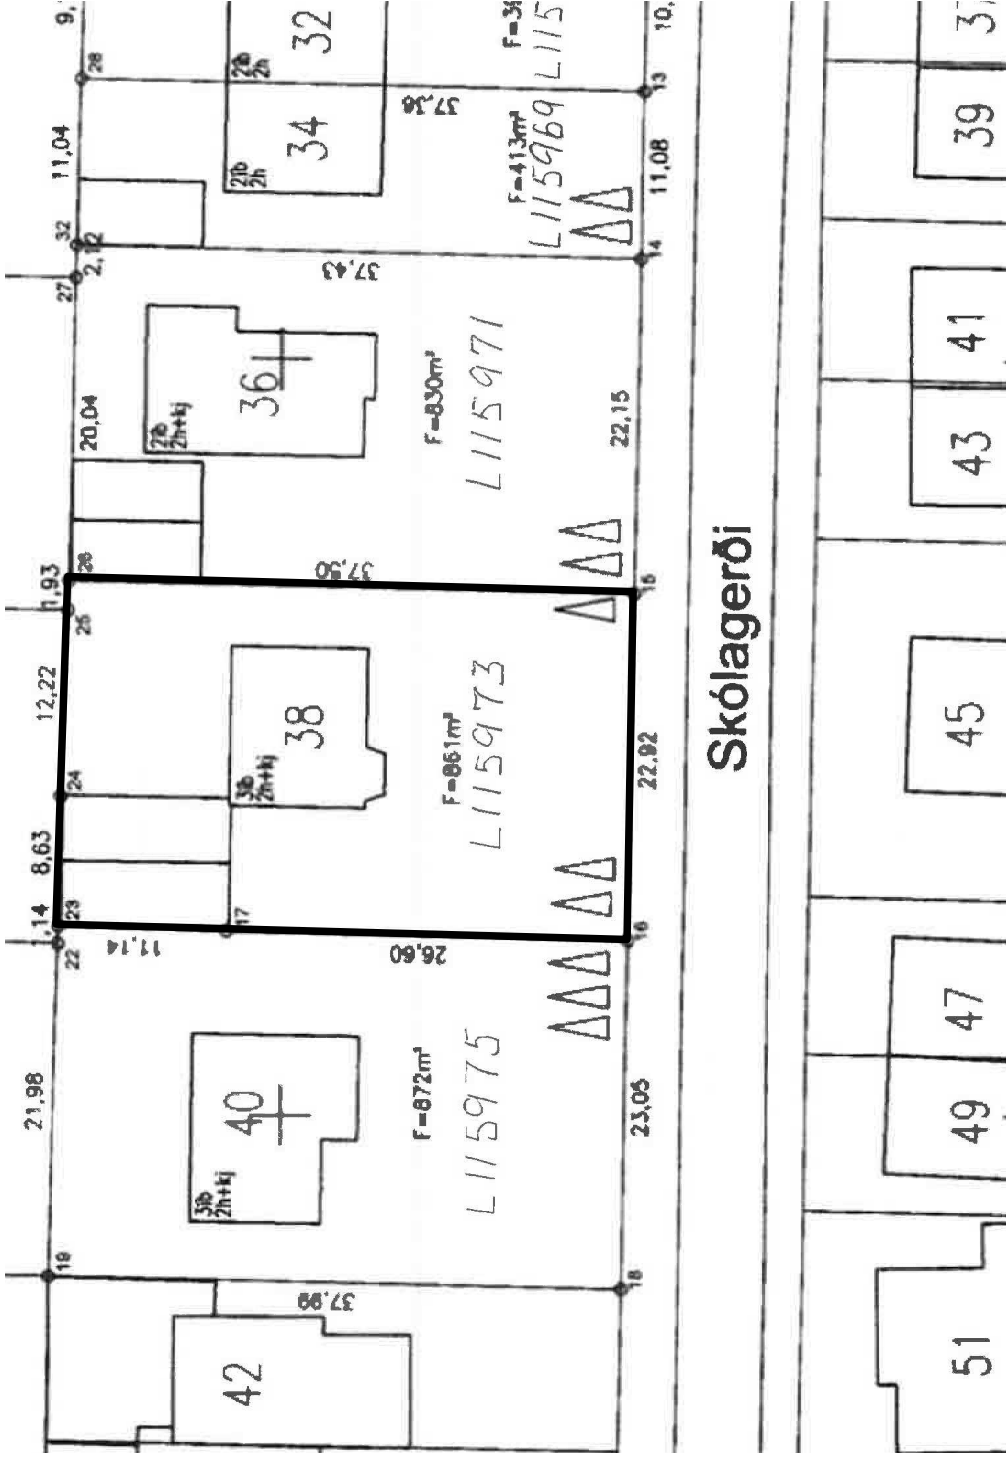

AFSTÖÐUMYND
Mkv. 1:500
Skv. mæliblaði
dags. maí 2014

ASK

ARKITEKTAR

ASK ARKITEKTAR EHF

GERSGÖTU 3 101 REYKJAVÍK

SÍMI 515 0300 FAX 515 0319

WWW.ASK.IS

ÁRTUN AÐALHÖNNUÐAR

Páll Gunnlaugsson

ARKitekt F.A.L. KL 210552-2199

pall@ask.is

VERKEFNI

Skólagarði 38

Bílastæði á lóð

TEGUND TEIKNINGAR		MKV. 1:200/500@A2
HETTU TEIKNINGAR		HANNAÐ
LÓÐARTEIKNING		ÞÚ
		TEIKNAD
		ÞÚ
		YFIRE
		DAGS
		22.7.2022
VERK NR.	AUDKEMNI - NÚMER TEIKNINGAR	UTGAFA
	08-01	