


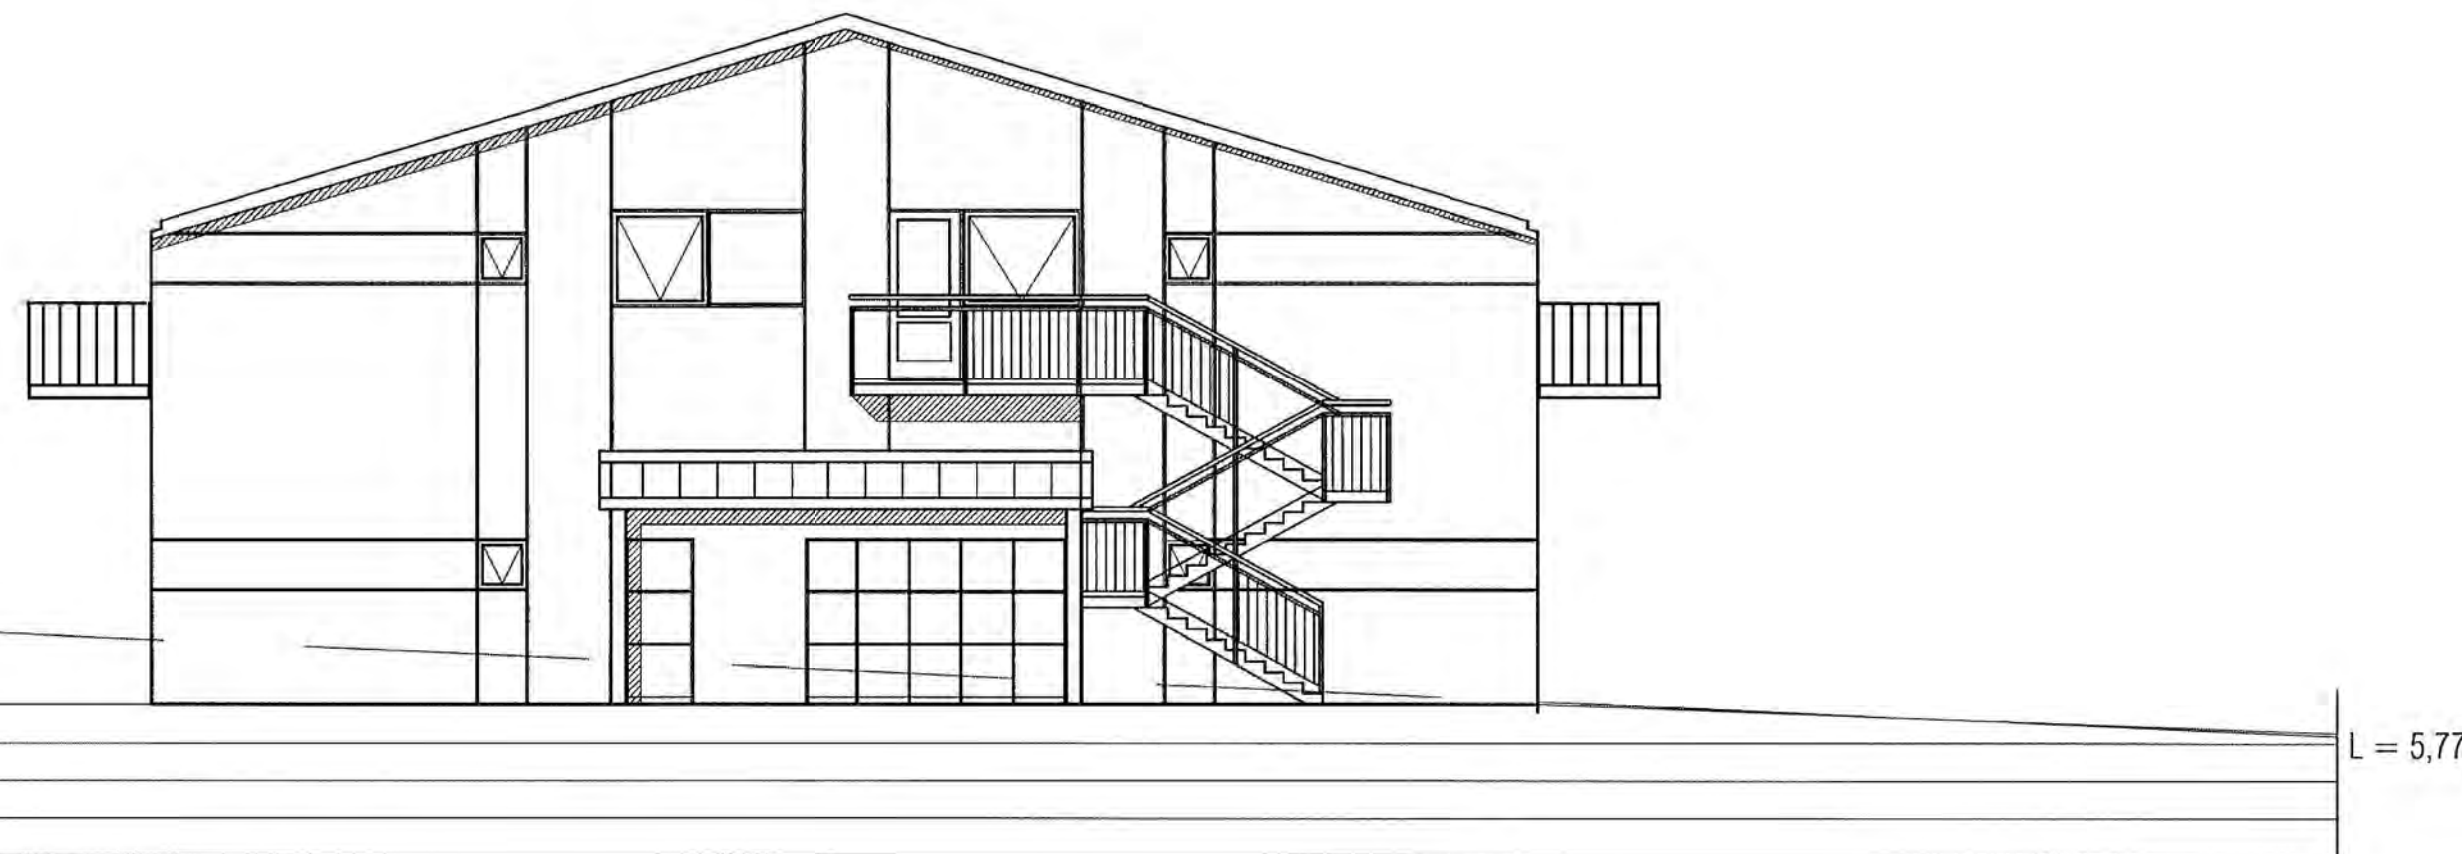


ÚTLIT NORÐUR HLIÐAR m.k.v. 1:100



ÚTLIT AUSTUR HLIÐAR m.k.v. 1:100



ÚTLIT SUÐUR HLIÐAR m.k.v. 1:100

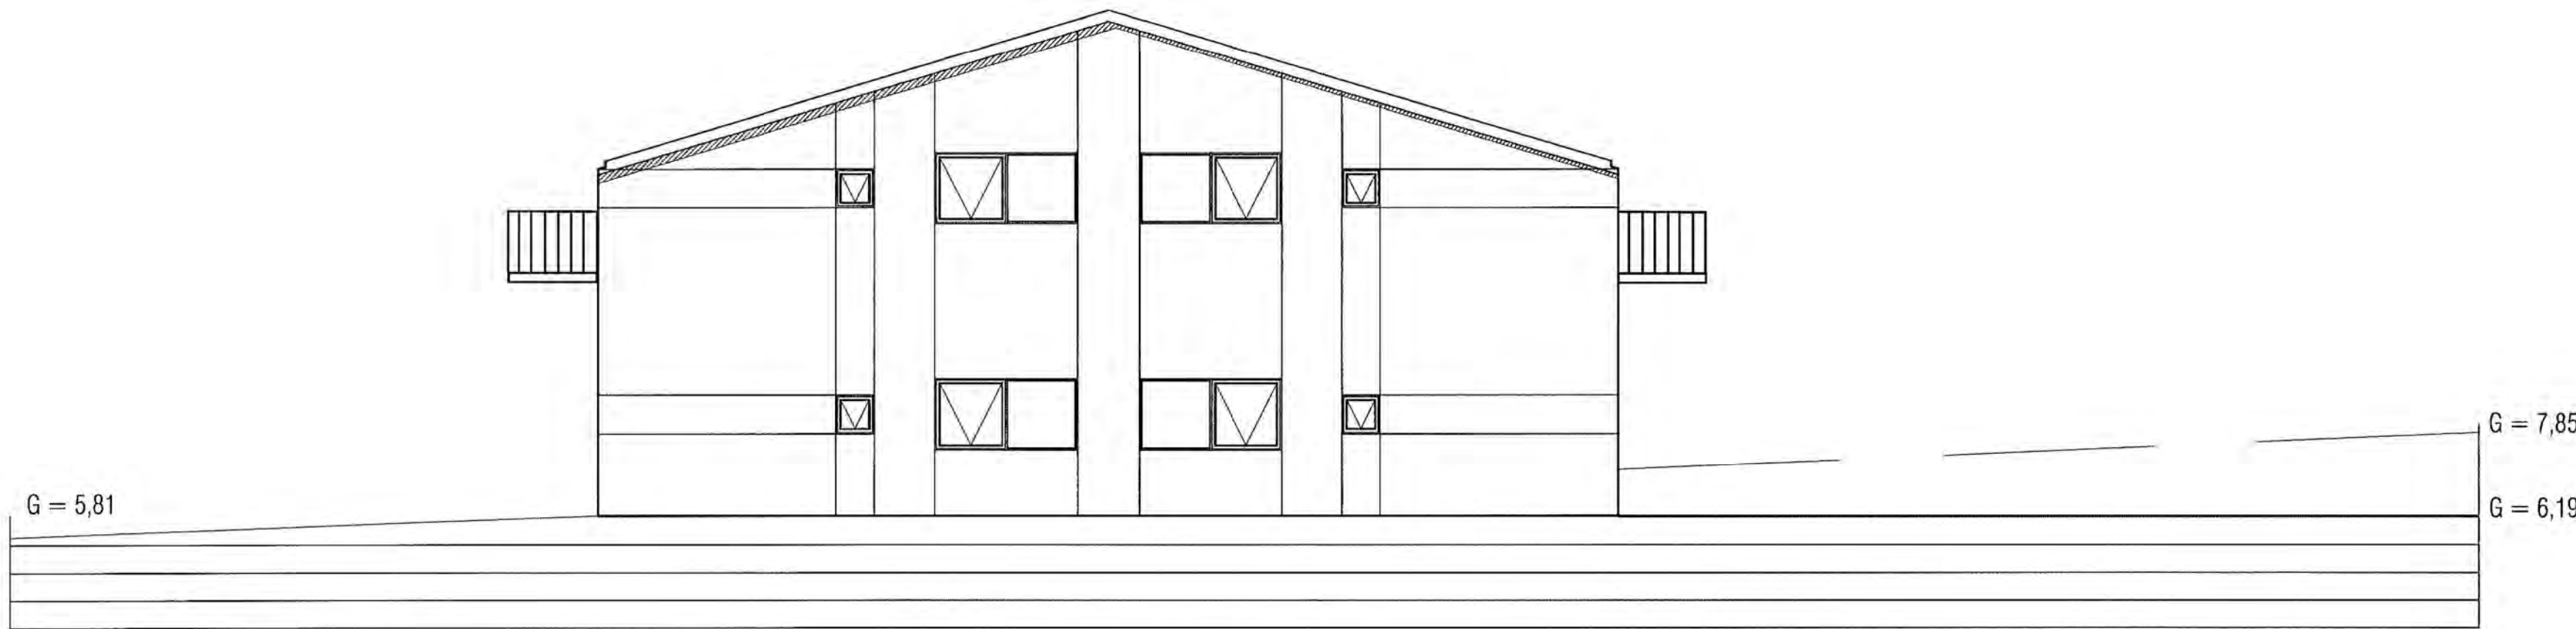

ÚTLIT VESTUR HLIÐAR m.k.v. 1:100

Breyting Dags Unnið

Útlit		
Verk	Bakkabraut 12	
Verkkaupi		
Heiti	Aðaluppdráttur	
Mkv.	1/100	
Dags	24.06.2024	
Hannað	lr	
Teiknað	rkl/lr	
Yfirfarið	lr	
Ártún ehf		
540389-1019		
Lárus Ragnarsson	Byggingafræðingur BfÍ	
2201 60-3439		
Bröndukvísl 6 110 Reykjavík		
s 8216023	larus@ark.is	
Hönnunarstjóri		
Verknr.	teikning	breyting
11-24	103	

Ekki skal mæla af teikningu, aðeins málsettar stærðir eru í gildi. Framkvæmdaraðili skal sannreyna öll mál á verkstað.