


One 250845:

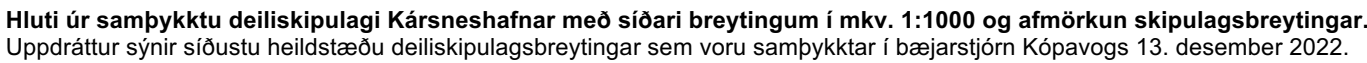




|                                                                                    |                                                                         |                                                                                     |                                        |
|------------------------------------------------------------------------------------|-------------------------------------------------------------------------|-------------------------------------------------------------------------------------|----------------------------------------|
|  | byggingarreitur                                                         |  | hindrunarfloitur flugs                 |
|  | leiðbeinandi byggingarlína                                              |  | mörk skipulagsbreytingar               |
|  | byggingarreitur kjallara                                                |  | lóðarmörk                              |
|  | stórgryti til varnar ágangi sjávar                                      |  | Áætluð aðkoma í íbúðar- og athafnahúsi |
|  | stórgryti til varnar ágangi sjávar, núverandi                           |  | opið svæði                             |
|  | leiðbeinandi hæðarskipting                                              |  | kvæð um borg og gróður                 |
|  | viðbygging og/eða nýbygging<br>verslunar-, þjónustur- og íbúðarhúsnæðis |  | dvalarsvæði                            |
|  | viðbygging og/eða nýbygging verslunar- og<br>þjónustuhúsnæðis           |                                                                                     |                                        |

Við gildistöku deiliskipulagsbreytingar þessarar er uppbygging samkvæmt skipulagi á Bakkabraut 9 langt komin. Lóð, aðkoma og bílastæði eru ófrággjarn. Hólaþísar eru málaðir á Bakkabraut en stígar eru ekki sérstaklega skilgreindir sem hjóla og gönguleið eins og gildandi uppdráttur sýnir og tilgreinir 3m breiða. Strætisvagnútskot hefur ekki komist til framkvæmda enda á strætisvagnar ekki um Bakkabraut. Lítil spennistöð stendur við vestrhörn lóðar á sviðuðum stað og gert var ráð fyrir tímabundnu stöðuleyfi hennar.



|  |                                     |  |                             |  |                            |
|--|-------------------------------------|--|-----------------------------|--|----------------------------|
|  | mörk skipulagsbreytingar            |  | inn- og útakstur af lóð     |  | byggingarreitur            |
|  | núverandi lóðarmörk                 |  | stólpur / pollar            |  | bundin byggingarlína       |
|  | afliðgð lóðarmörk                   |  | tré og gróður               |  | leiðbeinandi byggingarlína |
|  | ný lóðarmörk                        |  | akstursstefnur              |  |                            |
|  | gata                                |  | djúpgámar                   |  |                            |
|  | gangstétt / gangstigur innan lóðar  |  | akstursleið með takmörkunum |  |                            |
|  | gangstétt / gangstigur á bæjarlandi |  | innangangur í byggingar     |  |                            |
|  | afmörkun bilastæða                  |  |                             |  |                            |

Byggvagnarlínur innan áðurfarmarkaðs byggvagnarreis fyrir markaðstorg og færarlega slóðubúra eru skilgreindar nánar með bundinni byggvagnarlínu sem er í línu við norður vegg Bakkabrautar 7D og leiðbeinandi byggvagnarlínur til austurs og vesturs. Þar má reisa allt að 80m<sup>2</sup> einnar hæðar þjónustubýggingu fyrir hafnarssvæðið, 16m langa og 5m breiða, sem hýst getur m.a. sörpgeymslu, tengivirkni, spennistöð, áhaldageymslu, almenningsalemi eða aðra þá notkun sem framtíðarstarfsemi við höfnina krefst. Hæð byggvagnar má vera allt að 3m með mænishæð allt að 3,5m. Úttil byggingar og utanútskklæðning skil taka mið af skilgreiningu svæðisins sem hverfisgjafna eins og honum er lýst í Rammahluta Aðalskipulagis Kópavogs 2019-2040 um vestanvert Kárnes. Byggvagnir fellur innan löðrarmarka og byggvagnarreis sem samþykktur var fyrrri skipulagsbreytingu. Löðrabíld verður gefað út fyrir löðina og nýtingarhlutfall hennar ákvarðað með síðari breytingum þegar rammaskipulag kemst til framkvæmda og önnur mannvirki e.t.v. skipulögð á löðinni.

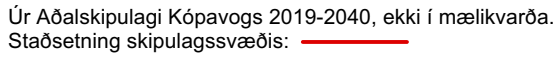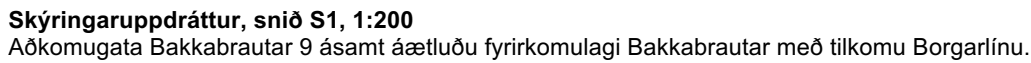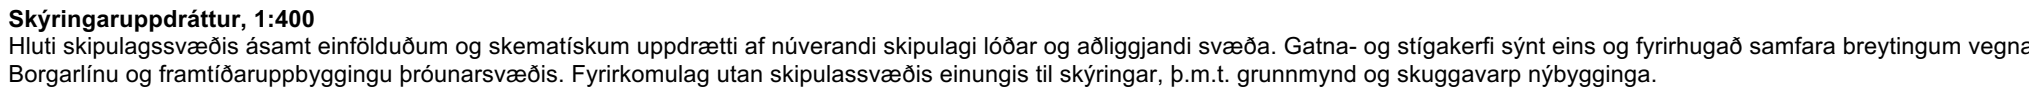

Á fundi skipulags- og umhverfisráðs 18. ágúst, 2025 var lögð fram tillaga Orra Gunnarssonar skipulagsfræðings til VSO Ráðgjöf t.f.h. umhverfisráðs Kópavogsbæjar að breyttu deiliskipulagi Kársneshafnar. Ráðið samþykkti með tilvísun í 1. mgr. 43. gr. skipulagslaga nr. 123/2010 að framlögðu tillaga, dags. 5. ágúst 2025 verði auglýst og vísaði málinu til afgreiðslu bæjarráðs og bæjarstjórnar. Á fundi bæjarstjórnar 26. ágúst var afgreiðsla skipulagsráðs staðfest.

| Útg. | Dags. | Tílefni |
|------|-------|---------|
|------|-------|---------|



Kópavogsbær