




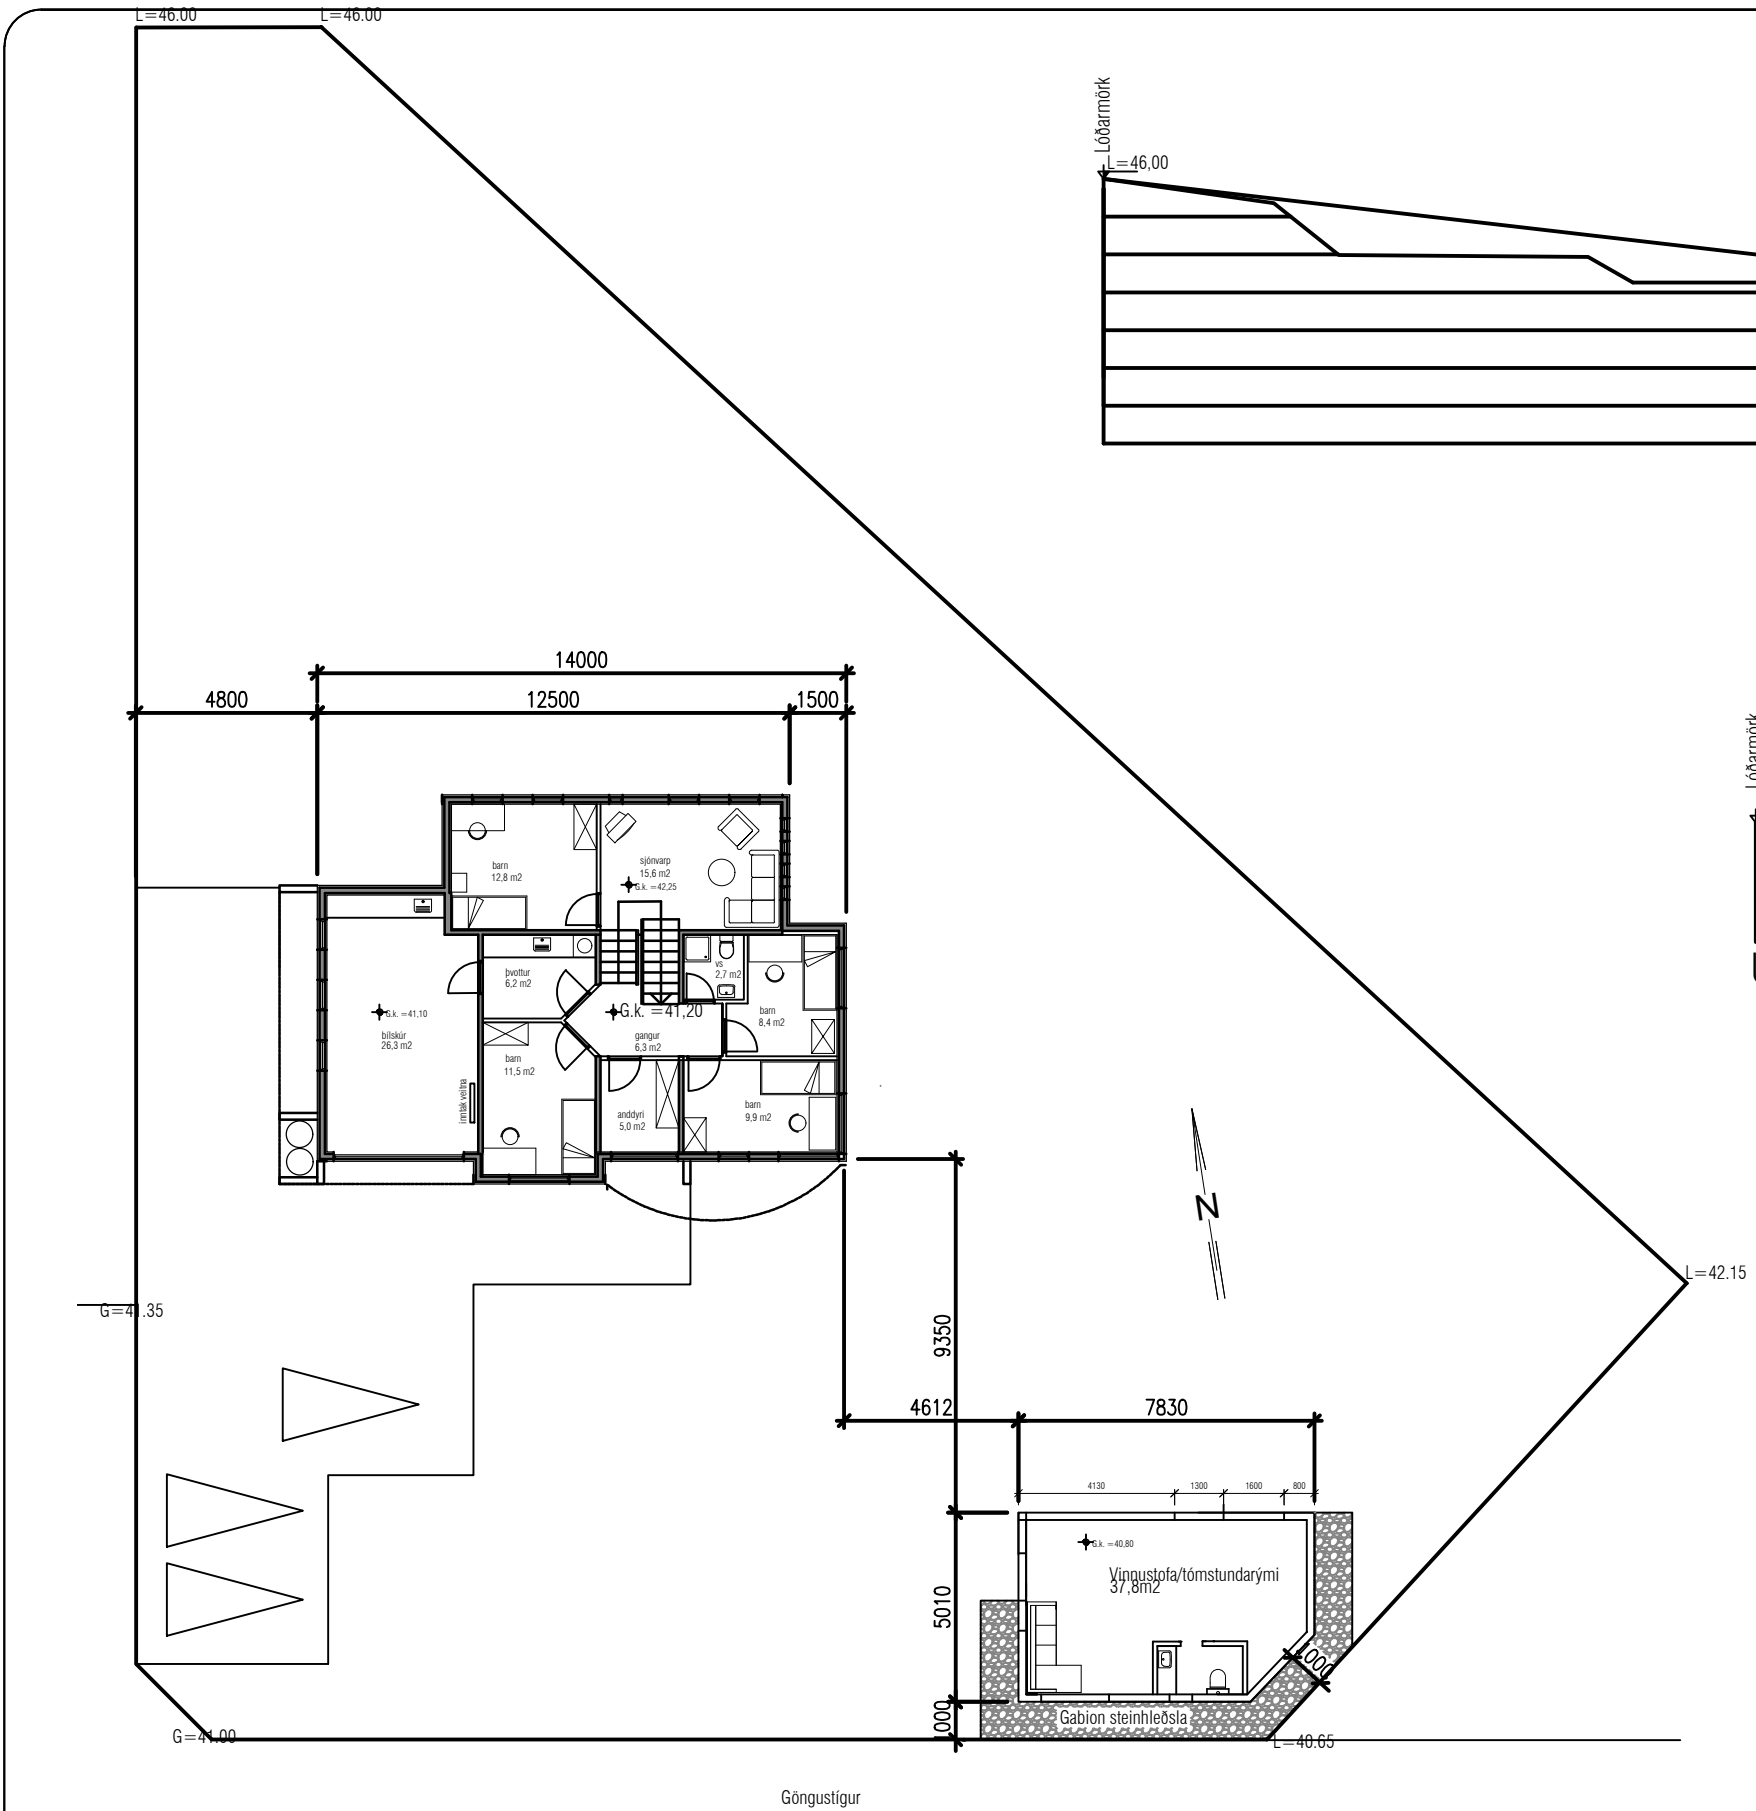



ÚTLIT NORÐUR HLIÐAR mkv. 1:200

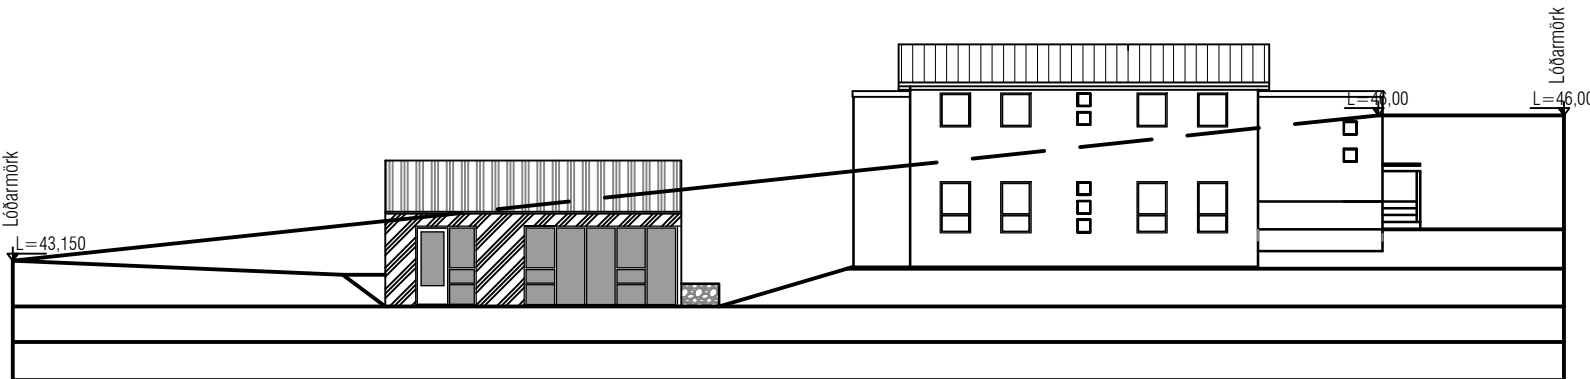

ÚTLIT AUSTUR HLIÐAR mkv. 1:200

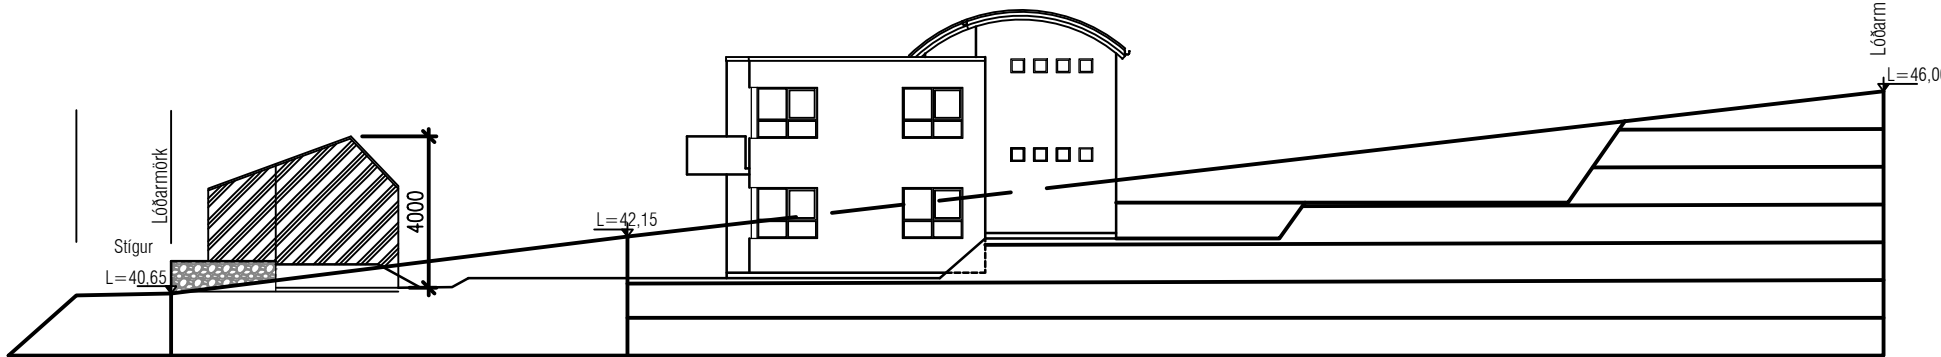

ÚTLIT SUÐUR HLIÐAR mkv. 1:200

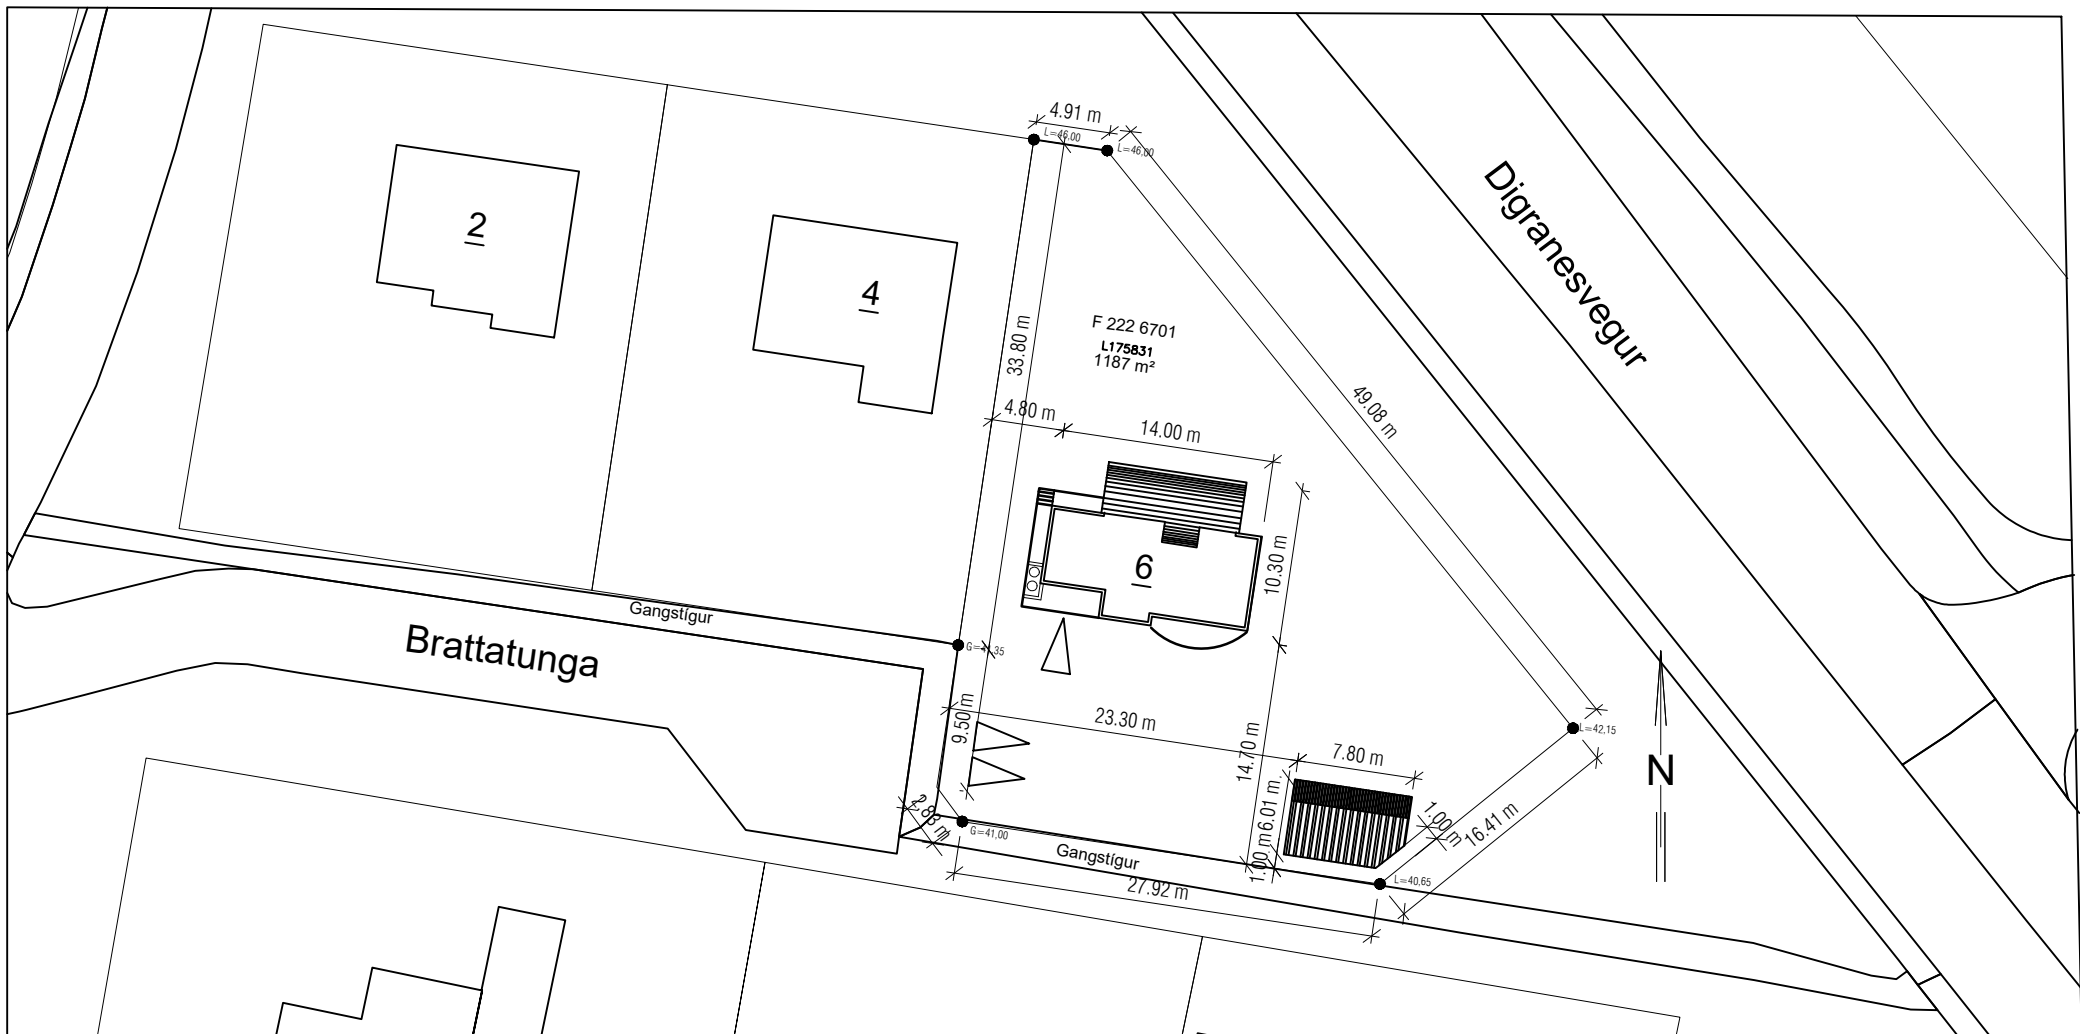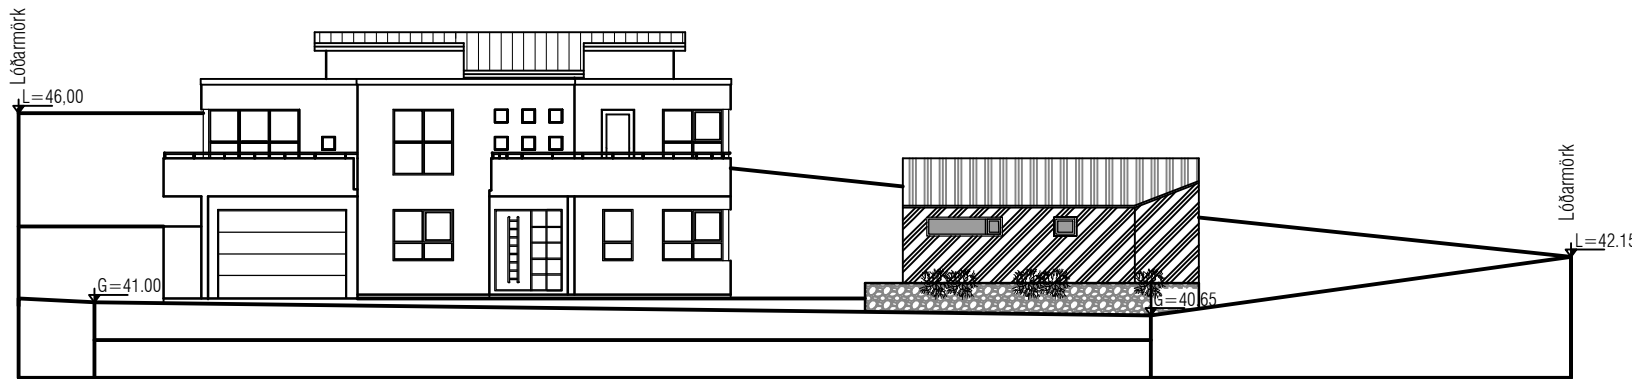

AFSTÖÐUMYND MKV 1:500

hónnun Erro		Brattatunga 6, 200, Kópavogi. Netfang: errohonnun@internet.is	
Teikn. nr.	Tilvísun á teikningu	Br.	Dags.
Samþykkt			

Ríkhartður Oddsson byggingafræðingur sími: 896-4905 Kl. 270261-5159	
Br.	Dags.

BRATTATUNGA 6 200 KÓPAVOGI
TILLAGAGA AF GARDHÚSI Á LÓÐ
OG SKÝRINGAR

Hannað	RO	Teiknað	RO
Dagsetning	22-12-2025	Verk nr.	Mælikvarði
			1/100
		Teikn. nr.	A-00