
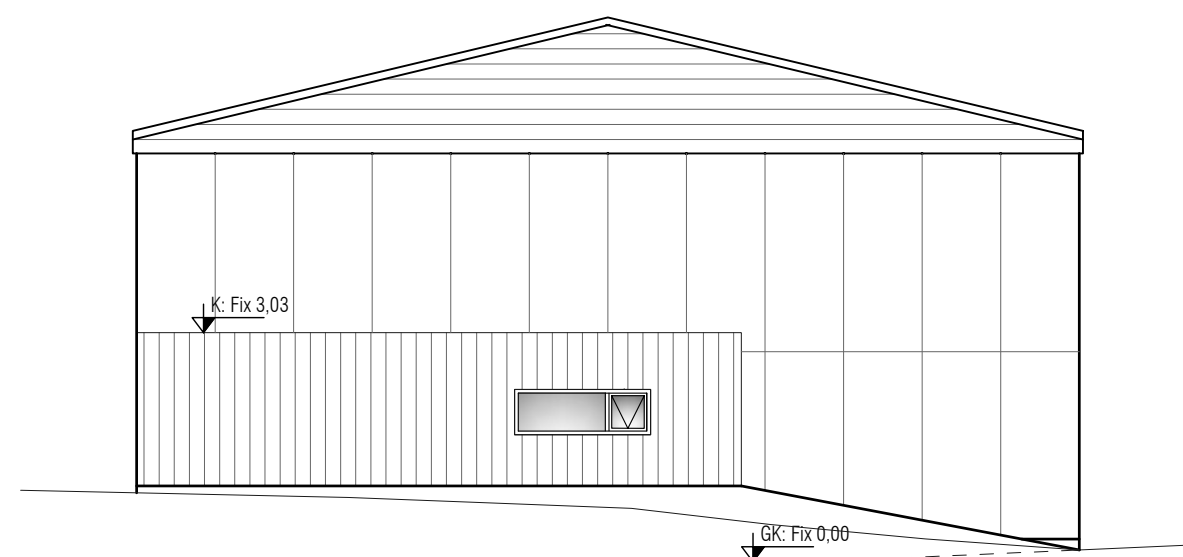
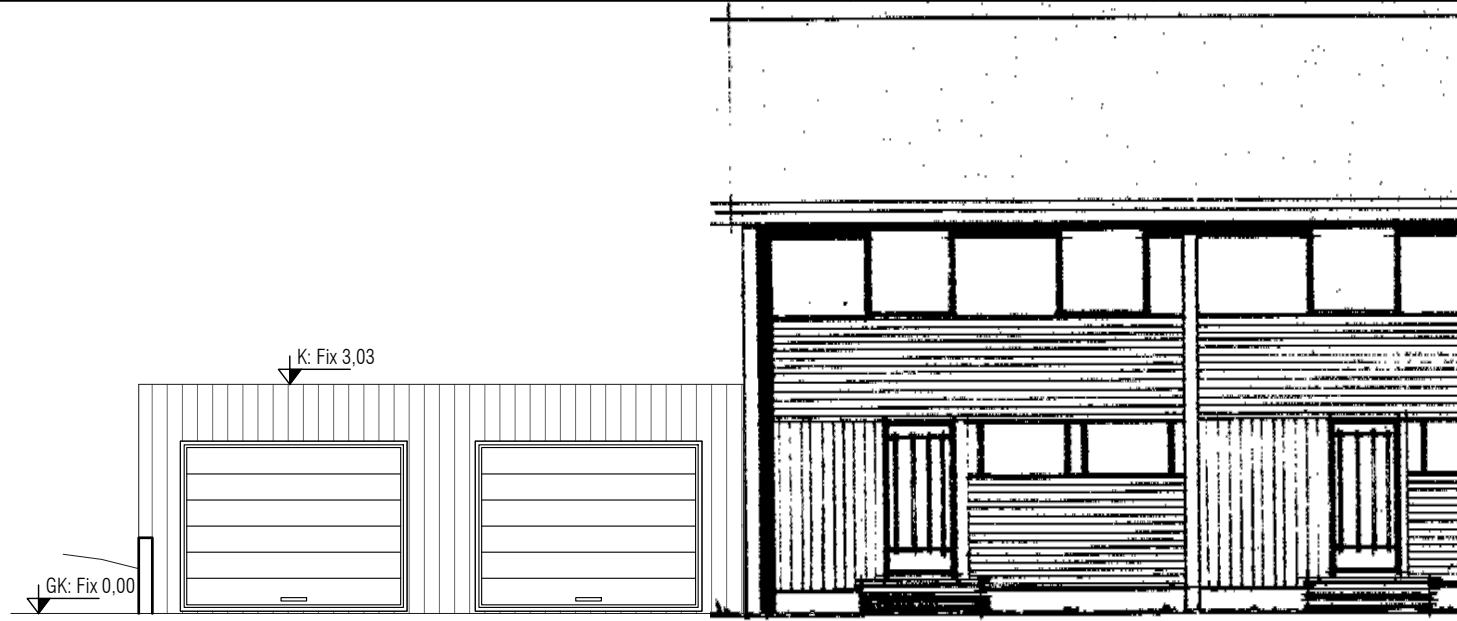
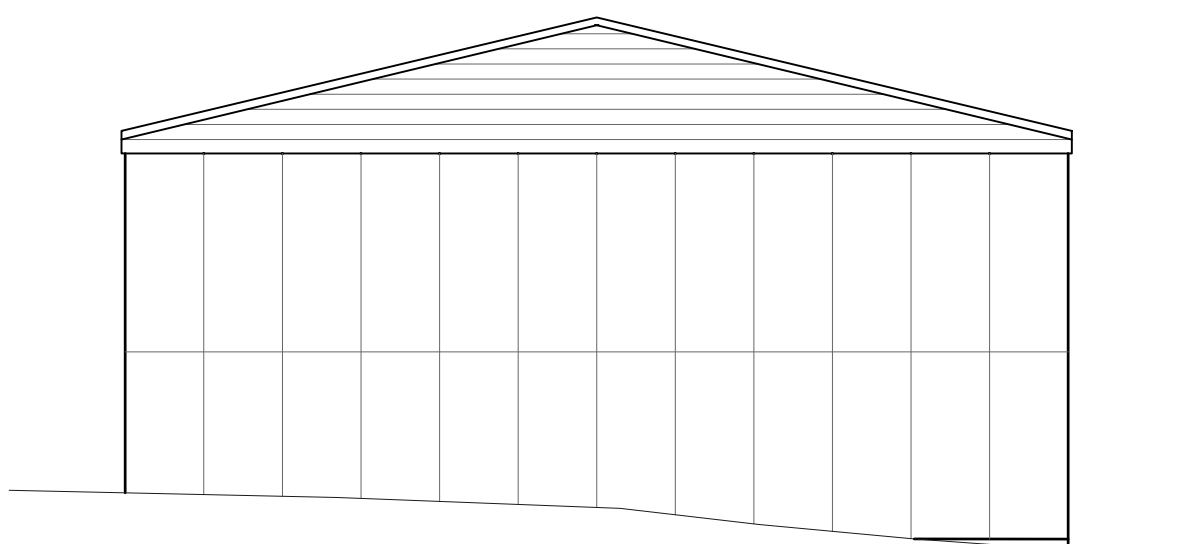
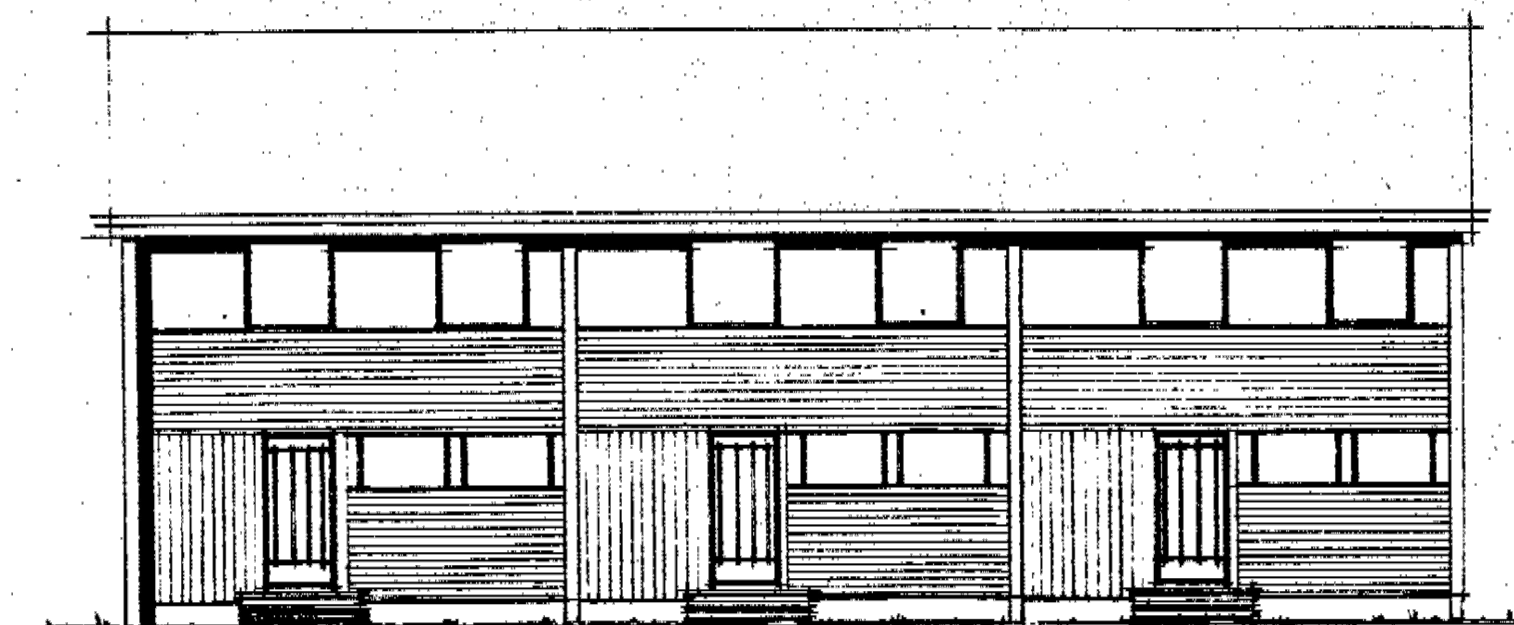
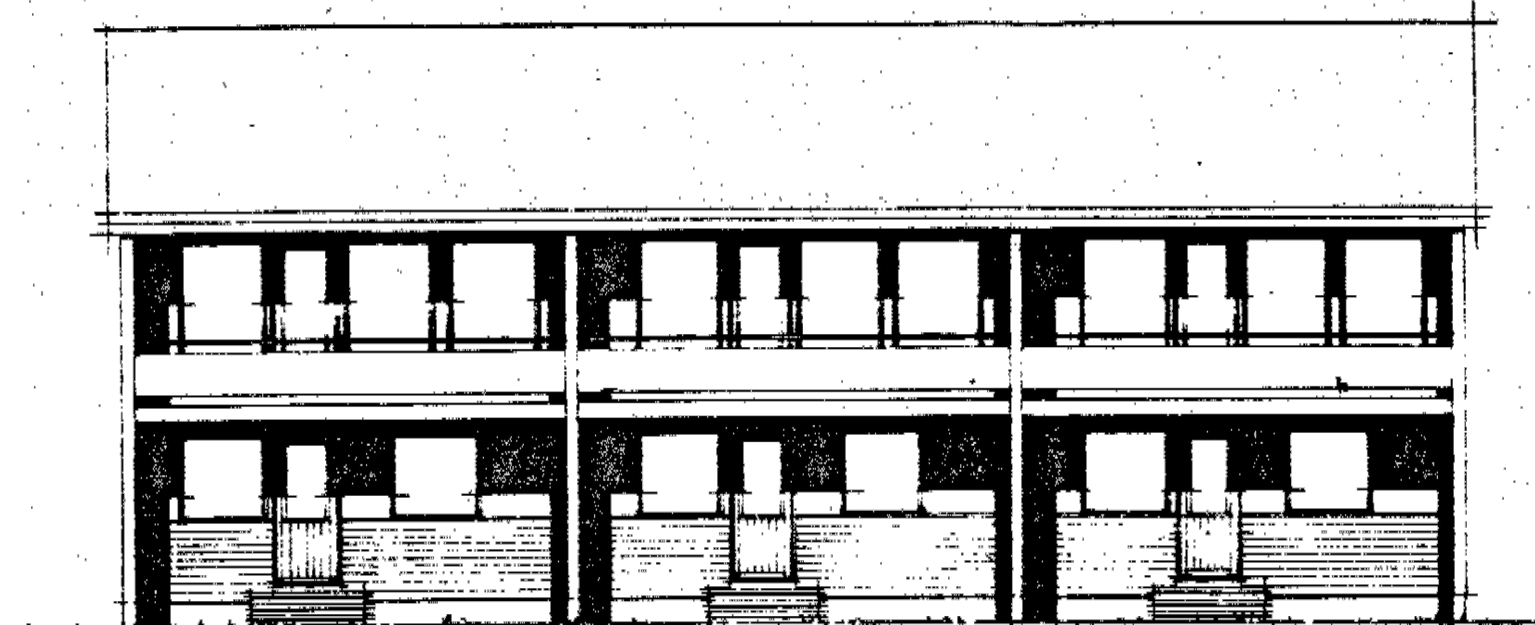
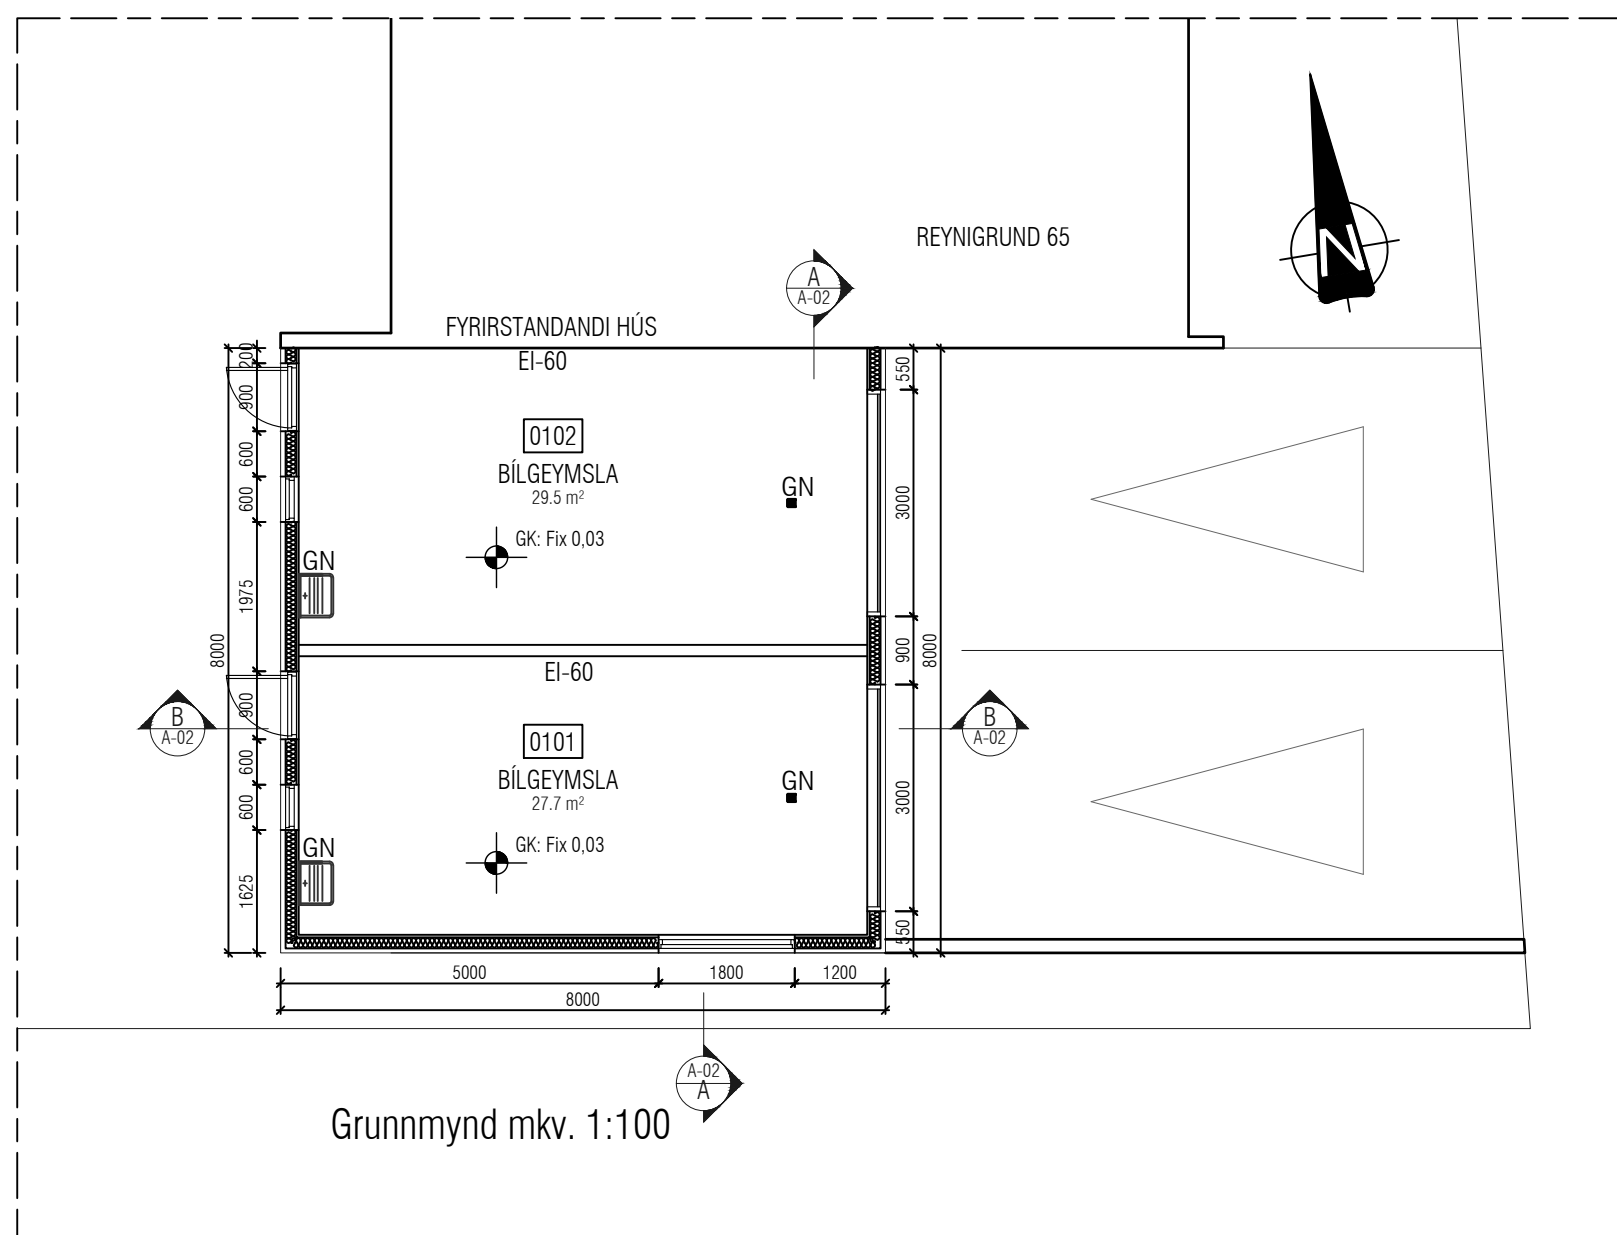


Útlit Suður mkv. 1:100
Eftir breytingarÚtlit Austur mkv. 1:100
Eftir breytingarÚtlit Vestur mkv. 1:100
Eftir breytingarÚtlit Suður mkv. 1:100
Fyrir breytingar


Útlit Austur mkv. 1:100
Fyrir breytingar

Útlit Vestur mkv. 1:100
Fyrir breytingar


Grunnmynd mkv. 1:100

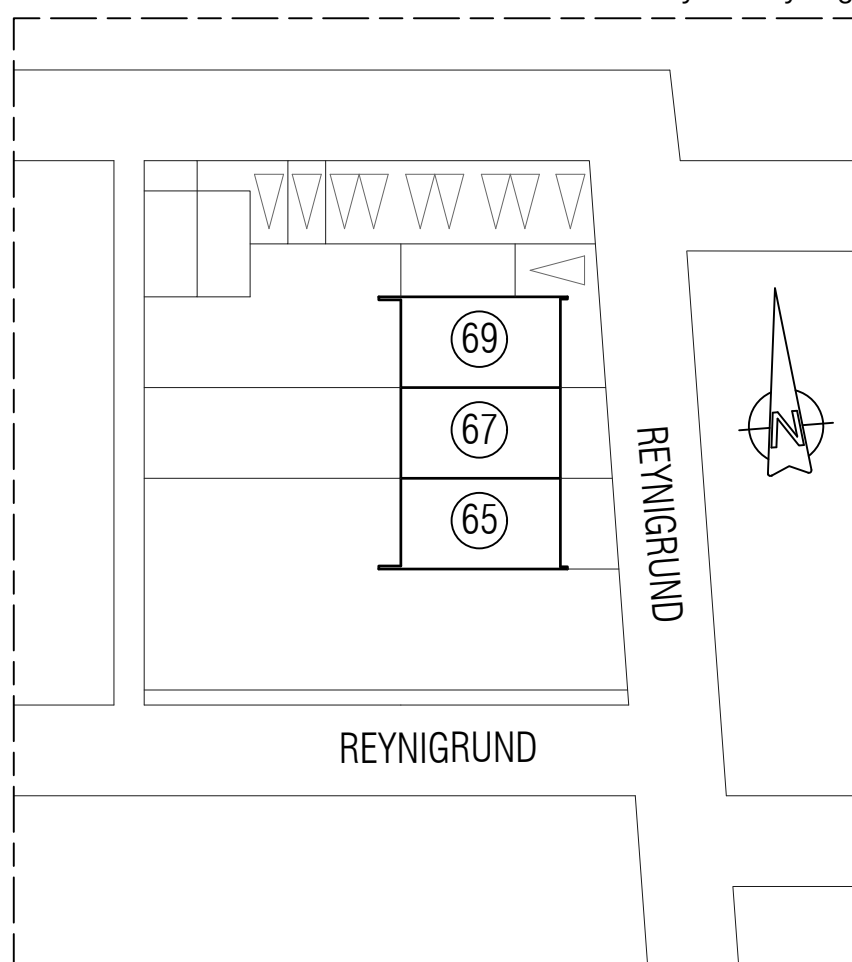

Afstaða fyrir breytingar mkv. 1:500

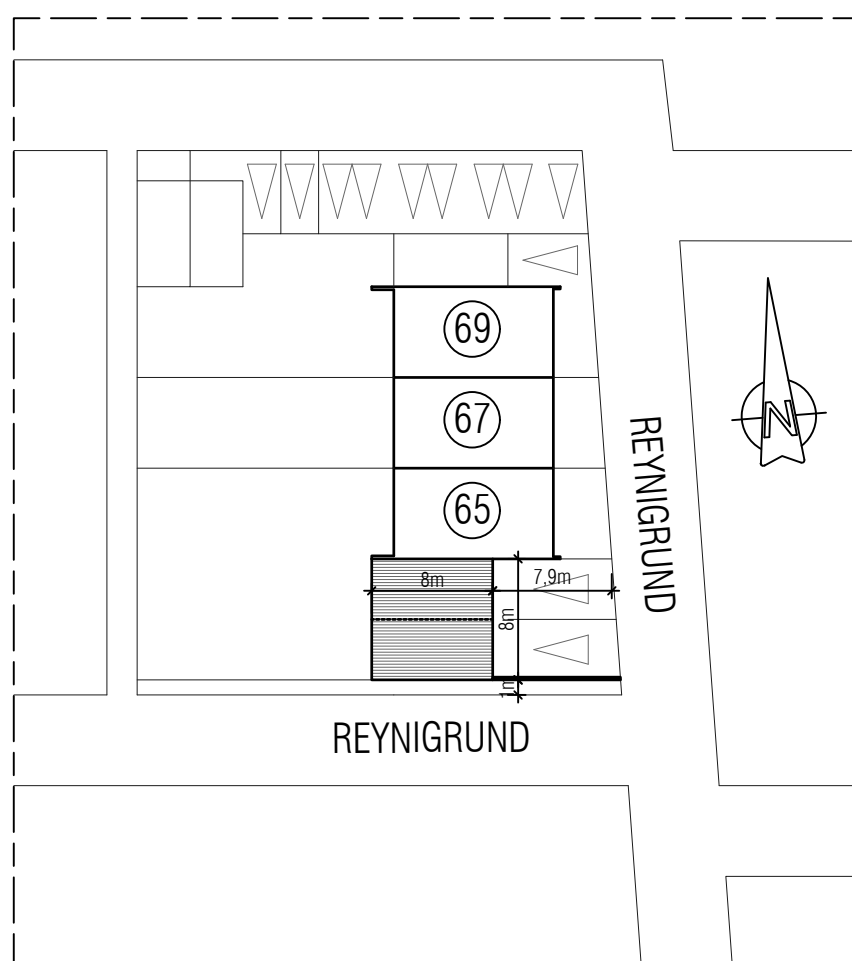

Afstaða eftir breytingar mkv. 1:500

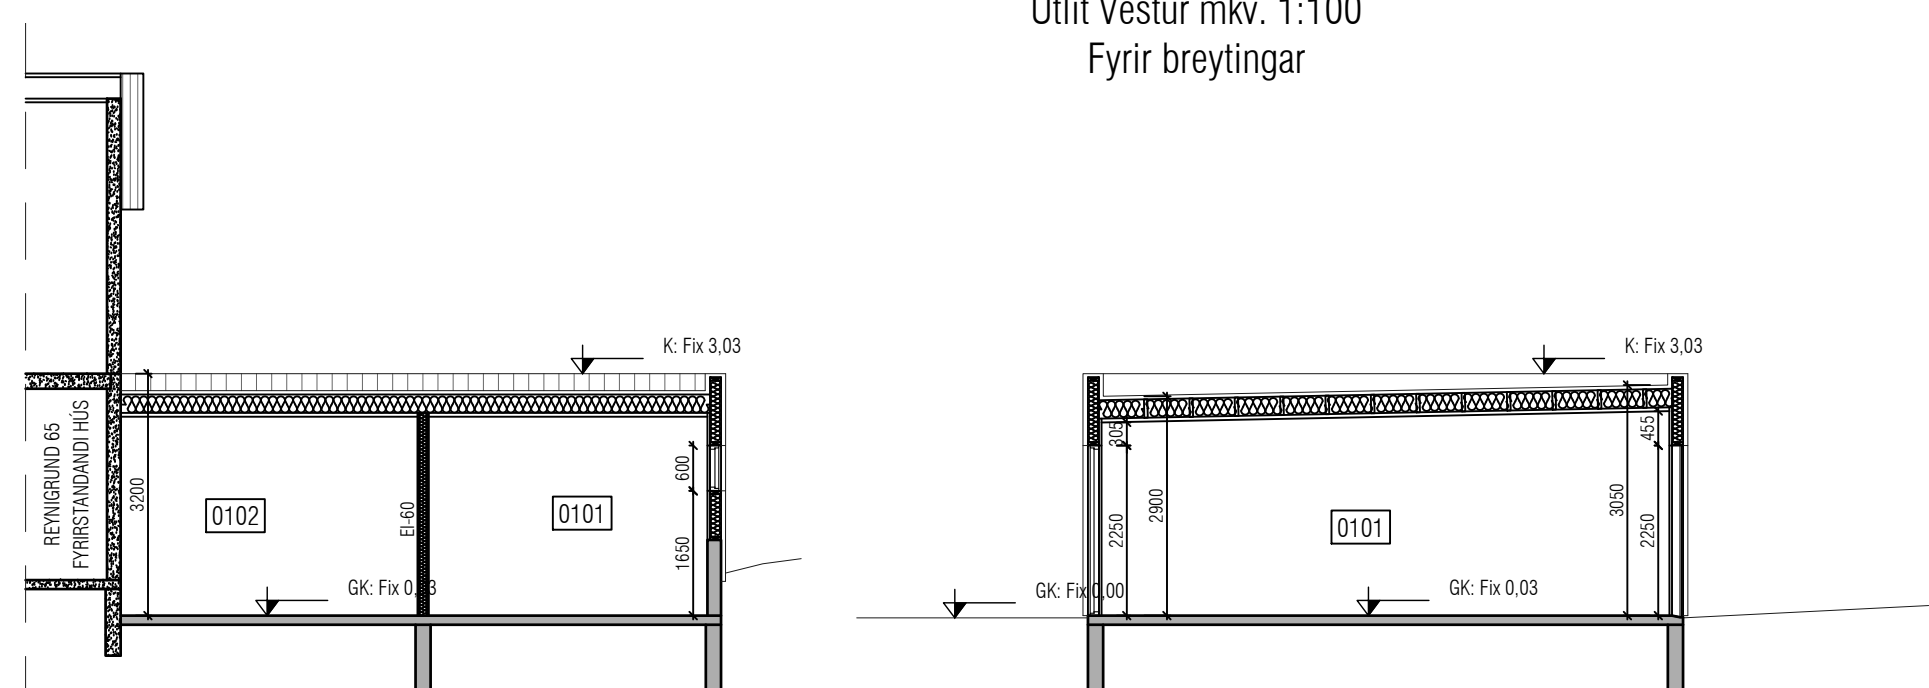

Sniž A-A mkv. 1:100

Sniž B-B mkv. 1:100

[illegible]

Útgáfa	Lýsing	Dags.
-		
-		
-		
-		
-		

VEKTOR
- hönnun og ráðgjöf -
Síðumúla 3, 108 Rvk, s: 554-6650 / 897-5363

REYNIGRUND 65-67, KÓPAVOGI

BÍLGEYMSLUR
Viðbygging

Hannað	Teiknað	Teikn. nr.
SH	EBHO	A-01
Dagsetning	Mkv.	
27.04.22	1:100	
Sigurður Hafsteinnsson kt. 030859-7749 Byggingateknifræðingur Netfang: sigurður@vektor.is		
Samþykkt hönnuðar:		

Samþykkt aðalhönnuðar / samræmingarhönnuðar:

BRÚTTÓSTÆRÐIR		
BOTN:		12,8 m ³
BÍLSKÚRAR:	64,0 m ²	190,4 m ³
SAMTALS:		203,2 m ³

BRUNAVARNIR Í BYGGINGUNNI:
BRUNAKRAFA VEGGJA SKAL VERA EINS OG KEMUR FRAM Á GRUNNMYND.
EFNI OG VINNA SKAL VERA Í SAMRÆMI VIÐ BYGGINGAREGLUGERÐ, VIÐKOMANDI ÍST STADLA OG REGLUGERÐ
UM BRUNAVARNIR.