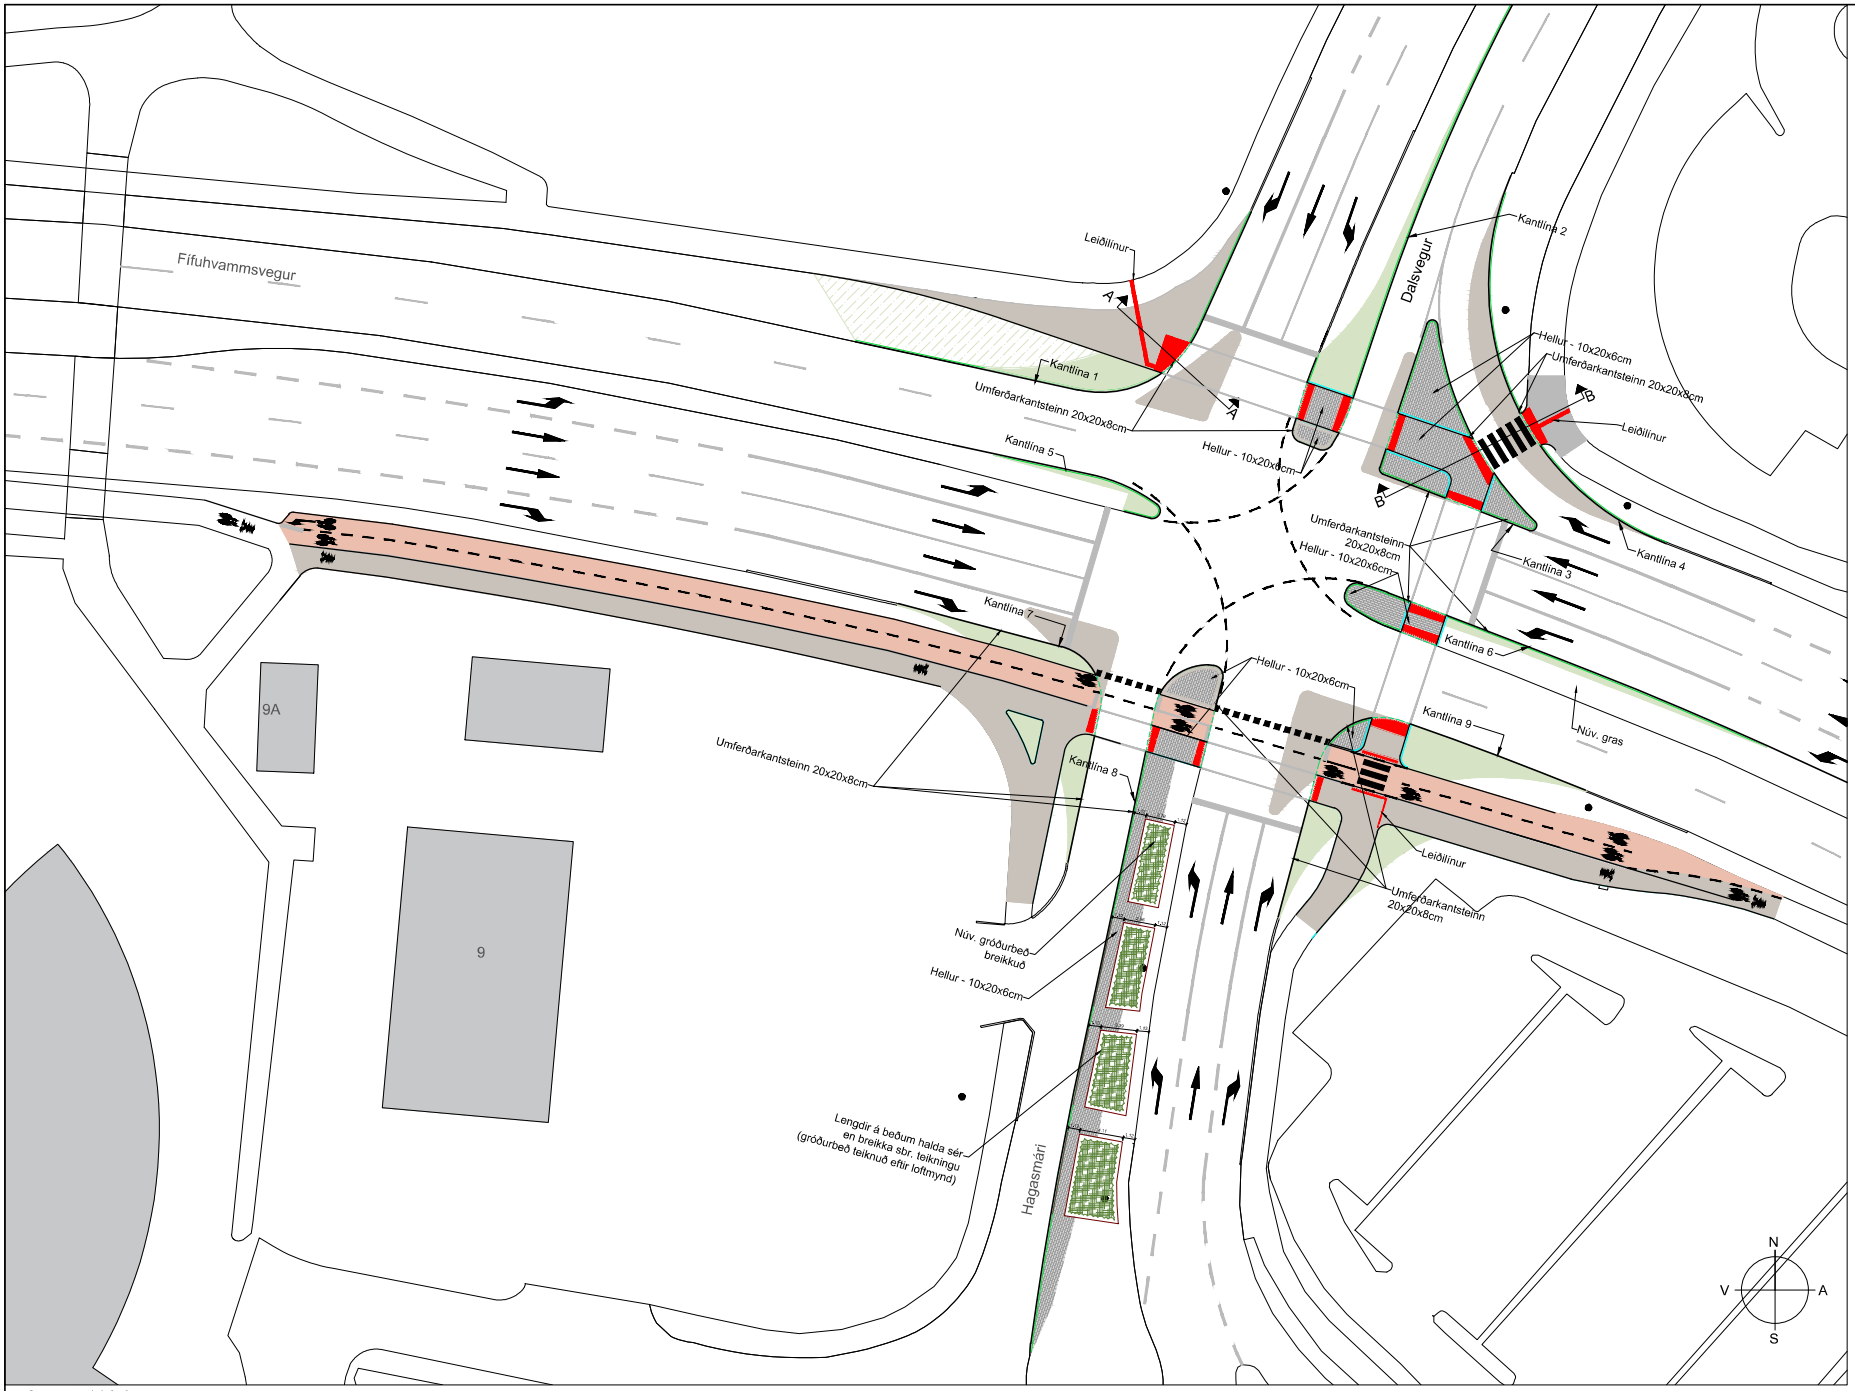


Grunnmynd 1:250

Skýringar:

- Gata - yfirlagsmalbik
- Gangstétt - steypt
- Helluljögn
- Grassvæði endurnýjað
- Núv. grassvæði
- Gróðurbeð
- Nýr staðsteyptur kantsteinn
- Nýr forsteyptur kantsteinn
- Doppuhellur
- Leiðilínur
- Núv. ljósastaur

| Útg. | Dags. | Skýring | Br. af |
|---|---|---|---|

Verkteikning

VSÓ RÁÐGJÖF

# Fífuhvammsvegur
## Endurnýjun umferðarljósa

Gatnamót við Dalveg
Grunnmynd

Hannað / teiknað: HBH/JIW
Yfirfarið: DG
Samþykkt: SÓ
Kt:

Hnitakerfi: ISN93
Hæðarkerfi: ISN93

Mælikvarði: 1:250 (A1)
Dagsetning: 10.04.2024

Verknúmer: 23121
Teikninganúmer: FI-GA-V-G-001
Endurútg.: 2.01

Kvarði 1:250

afljósmynd af 0000000000, dags. 19.08.2026