




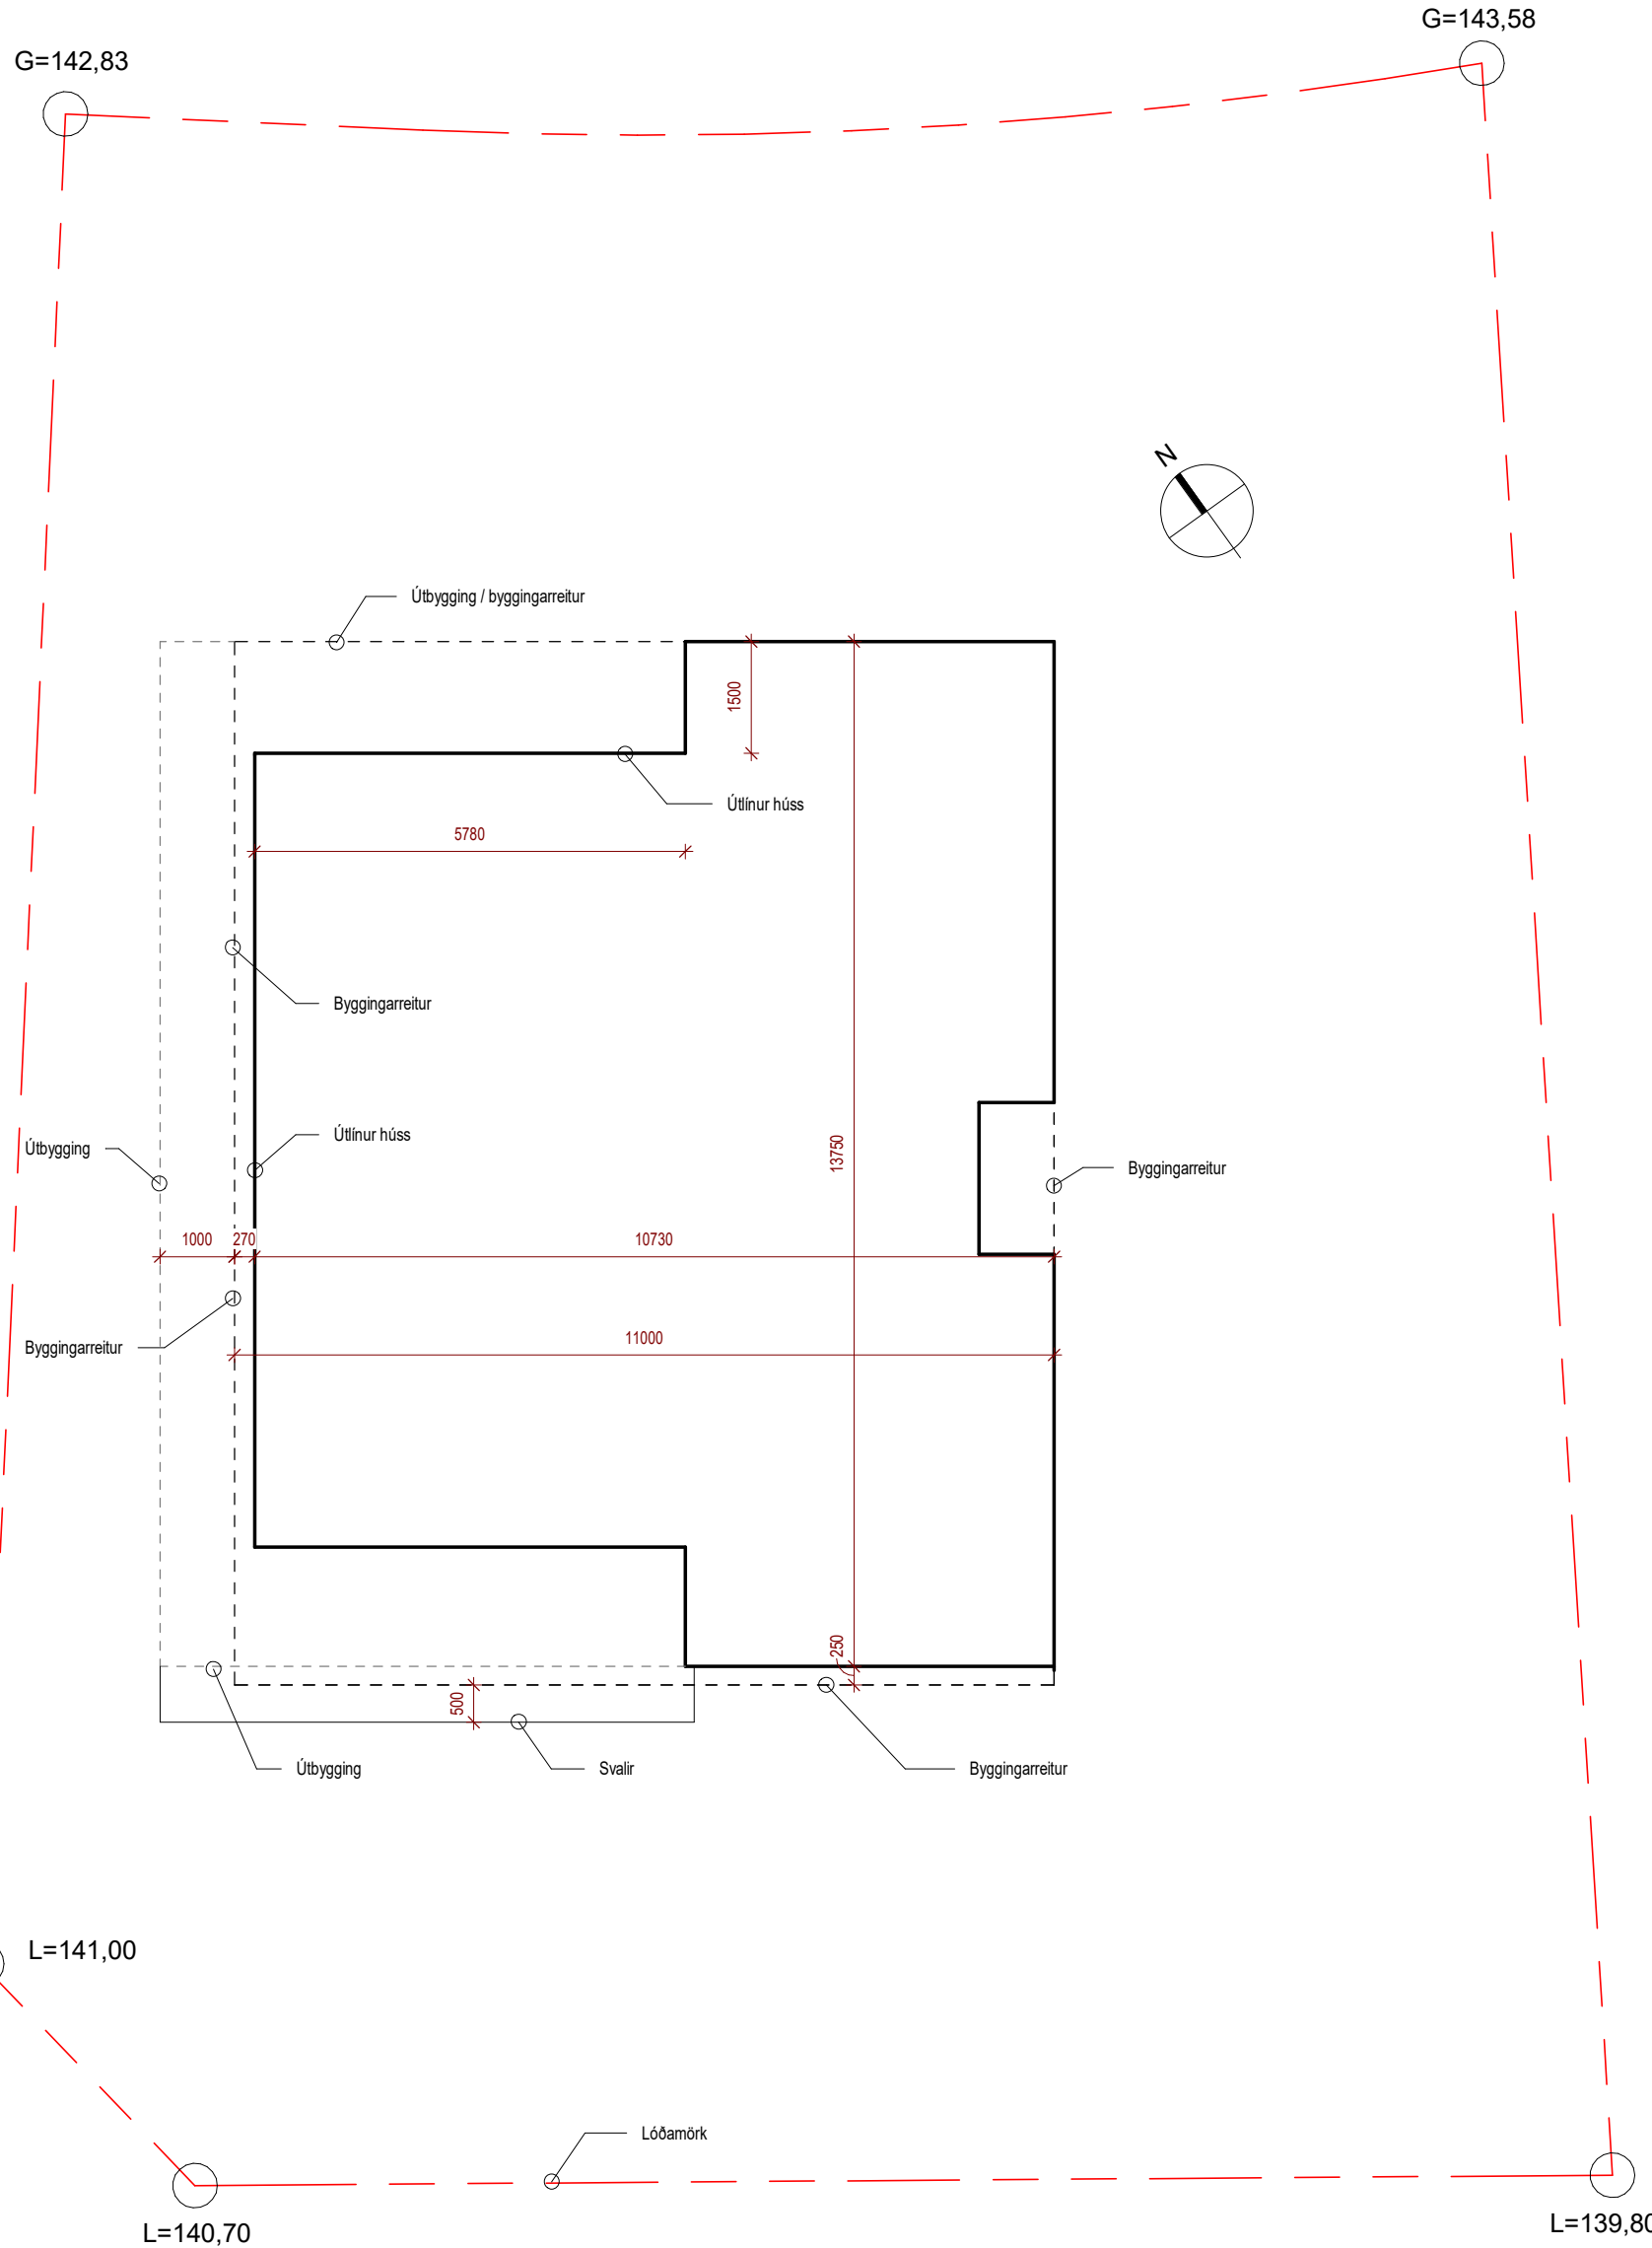

Skematíks grunnmynd
1 : 100

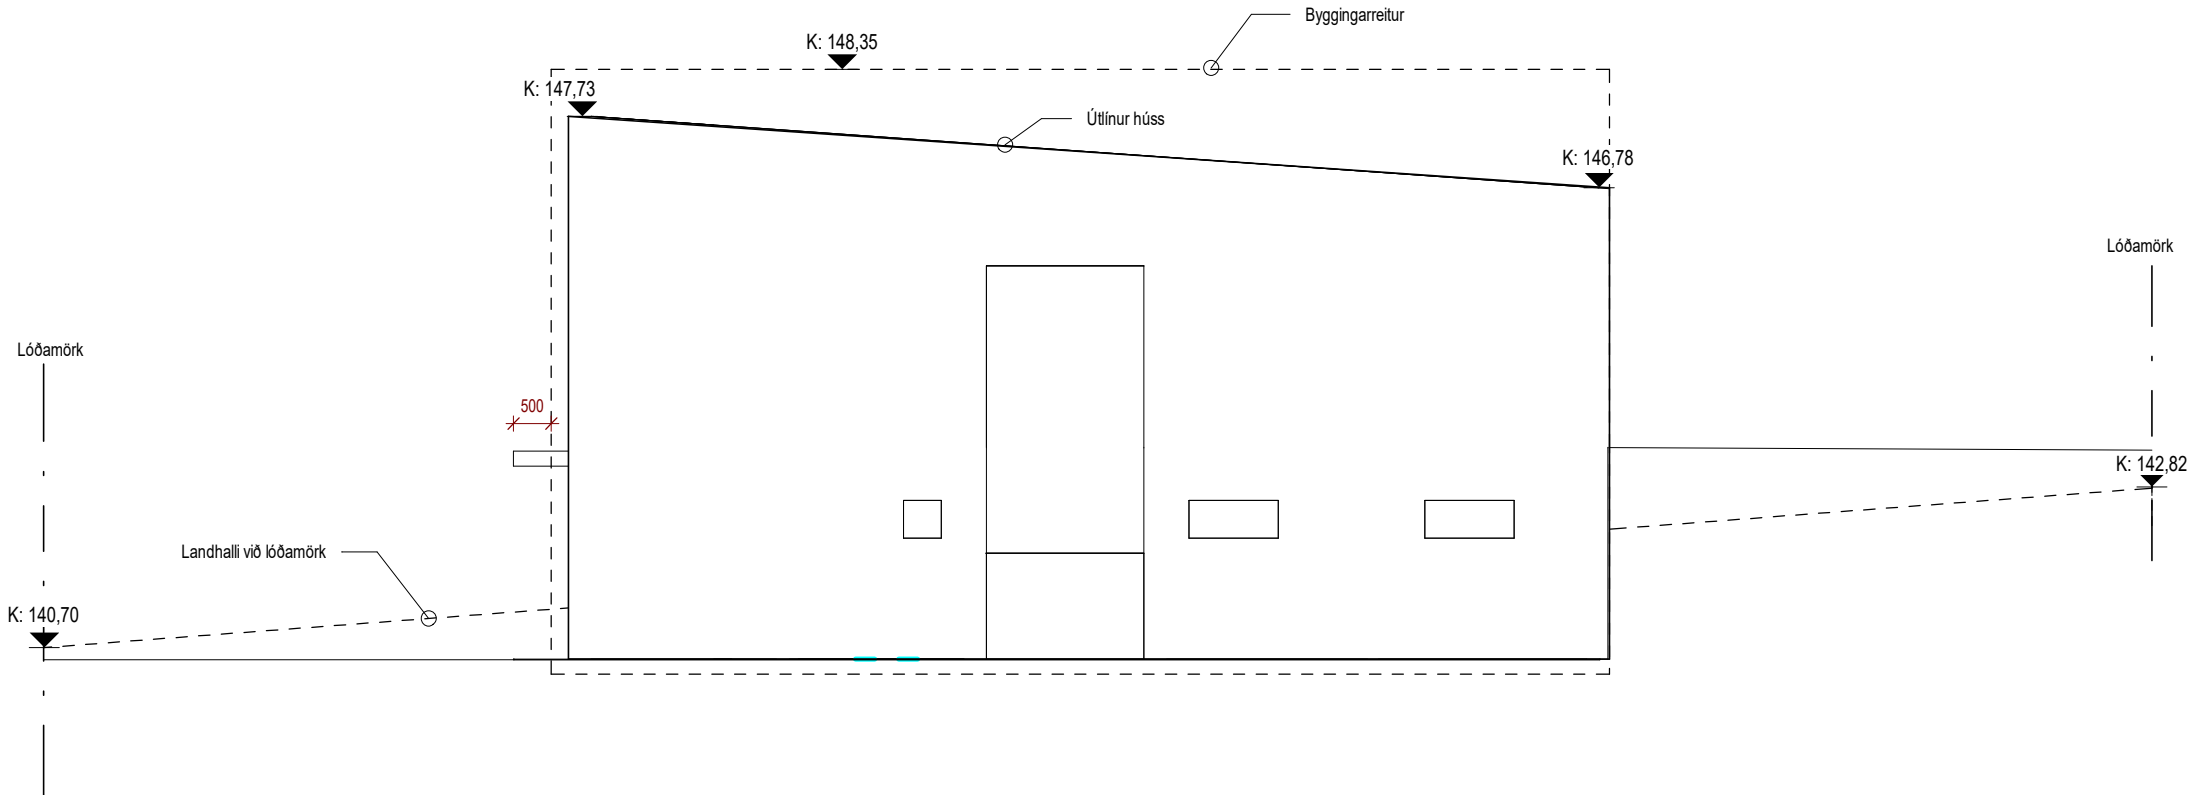

Skematísk ásýnd
1 : 100

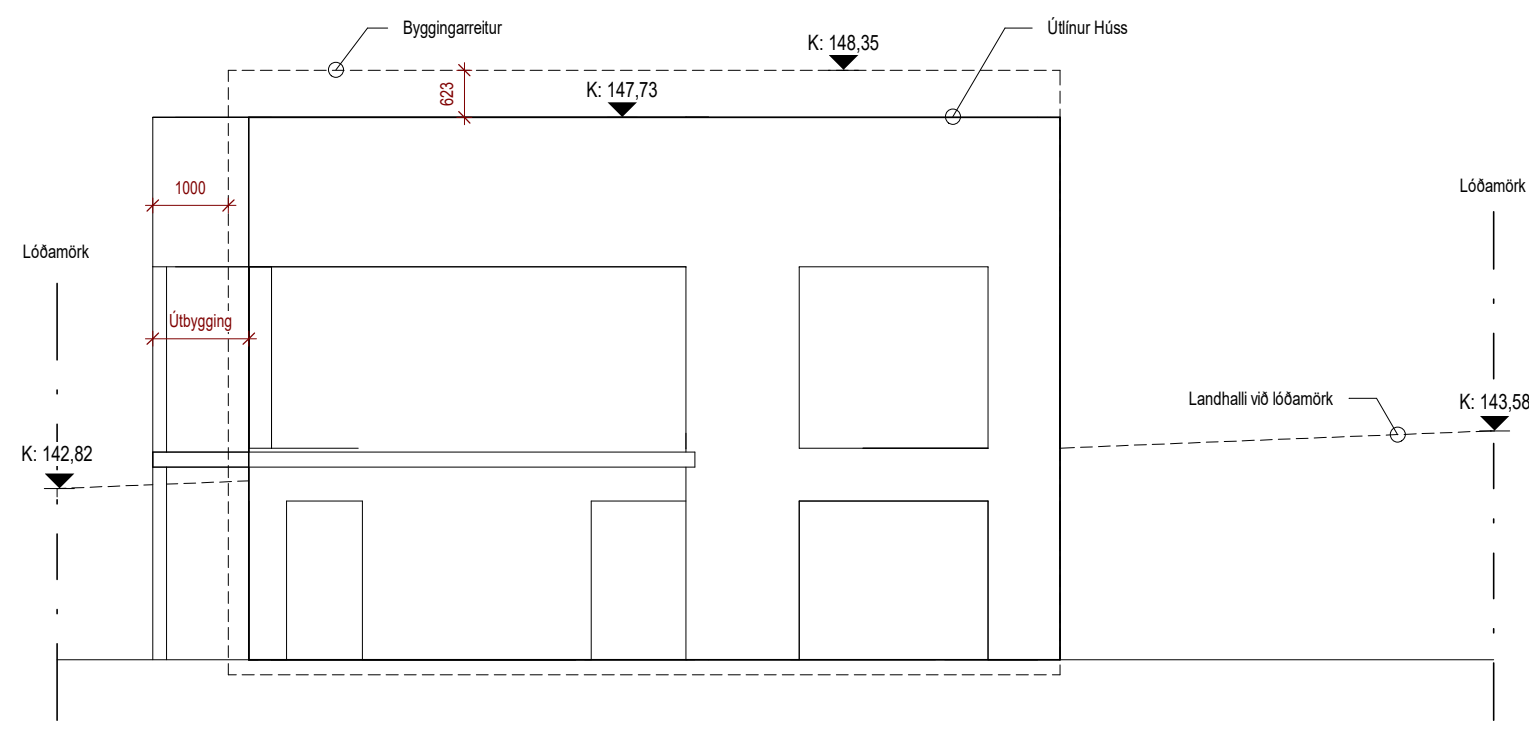

Skematísk ásýnd
1 : 100

Í VINNSLU
EKKI TIL NOTKUNAR Á BYGGINGARSVIÐI

Útg. Skýring / Breyting. Dags. Teiknað Yfirfarið

MKV.: 1:100 29.11.2025	Hæðarhvarf 2, 203 Kópavogur		000 –
	HÖNNUN: Jón Stefán Einarsson		
	Jón Stefán Einarsson kt. 270976-3609 fái jees@jees.is - sími: 616 9466 - www.jees.is		
A2	SKIPULAG	SKEMATÍSK GRUNNMYND OG ÁSÝND	

JeES arkitektar

Öll mál eru í mm. Mælið ekki af teikningum. Öll mál athugist á staðnum. Ósamræmi í teikningum og vafaatriði skal tilkynna arkitektum strax.

Skjal sótt af '0000000000' dags: 19.08 2026