





Deiliskipulagsuppráttur 1:2000 [A0]



Ásýnd I: Akstursbrú með hljóðvegg séð frá norðri

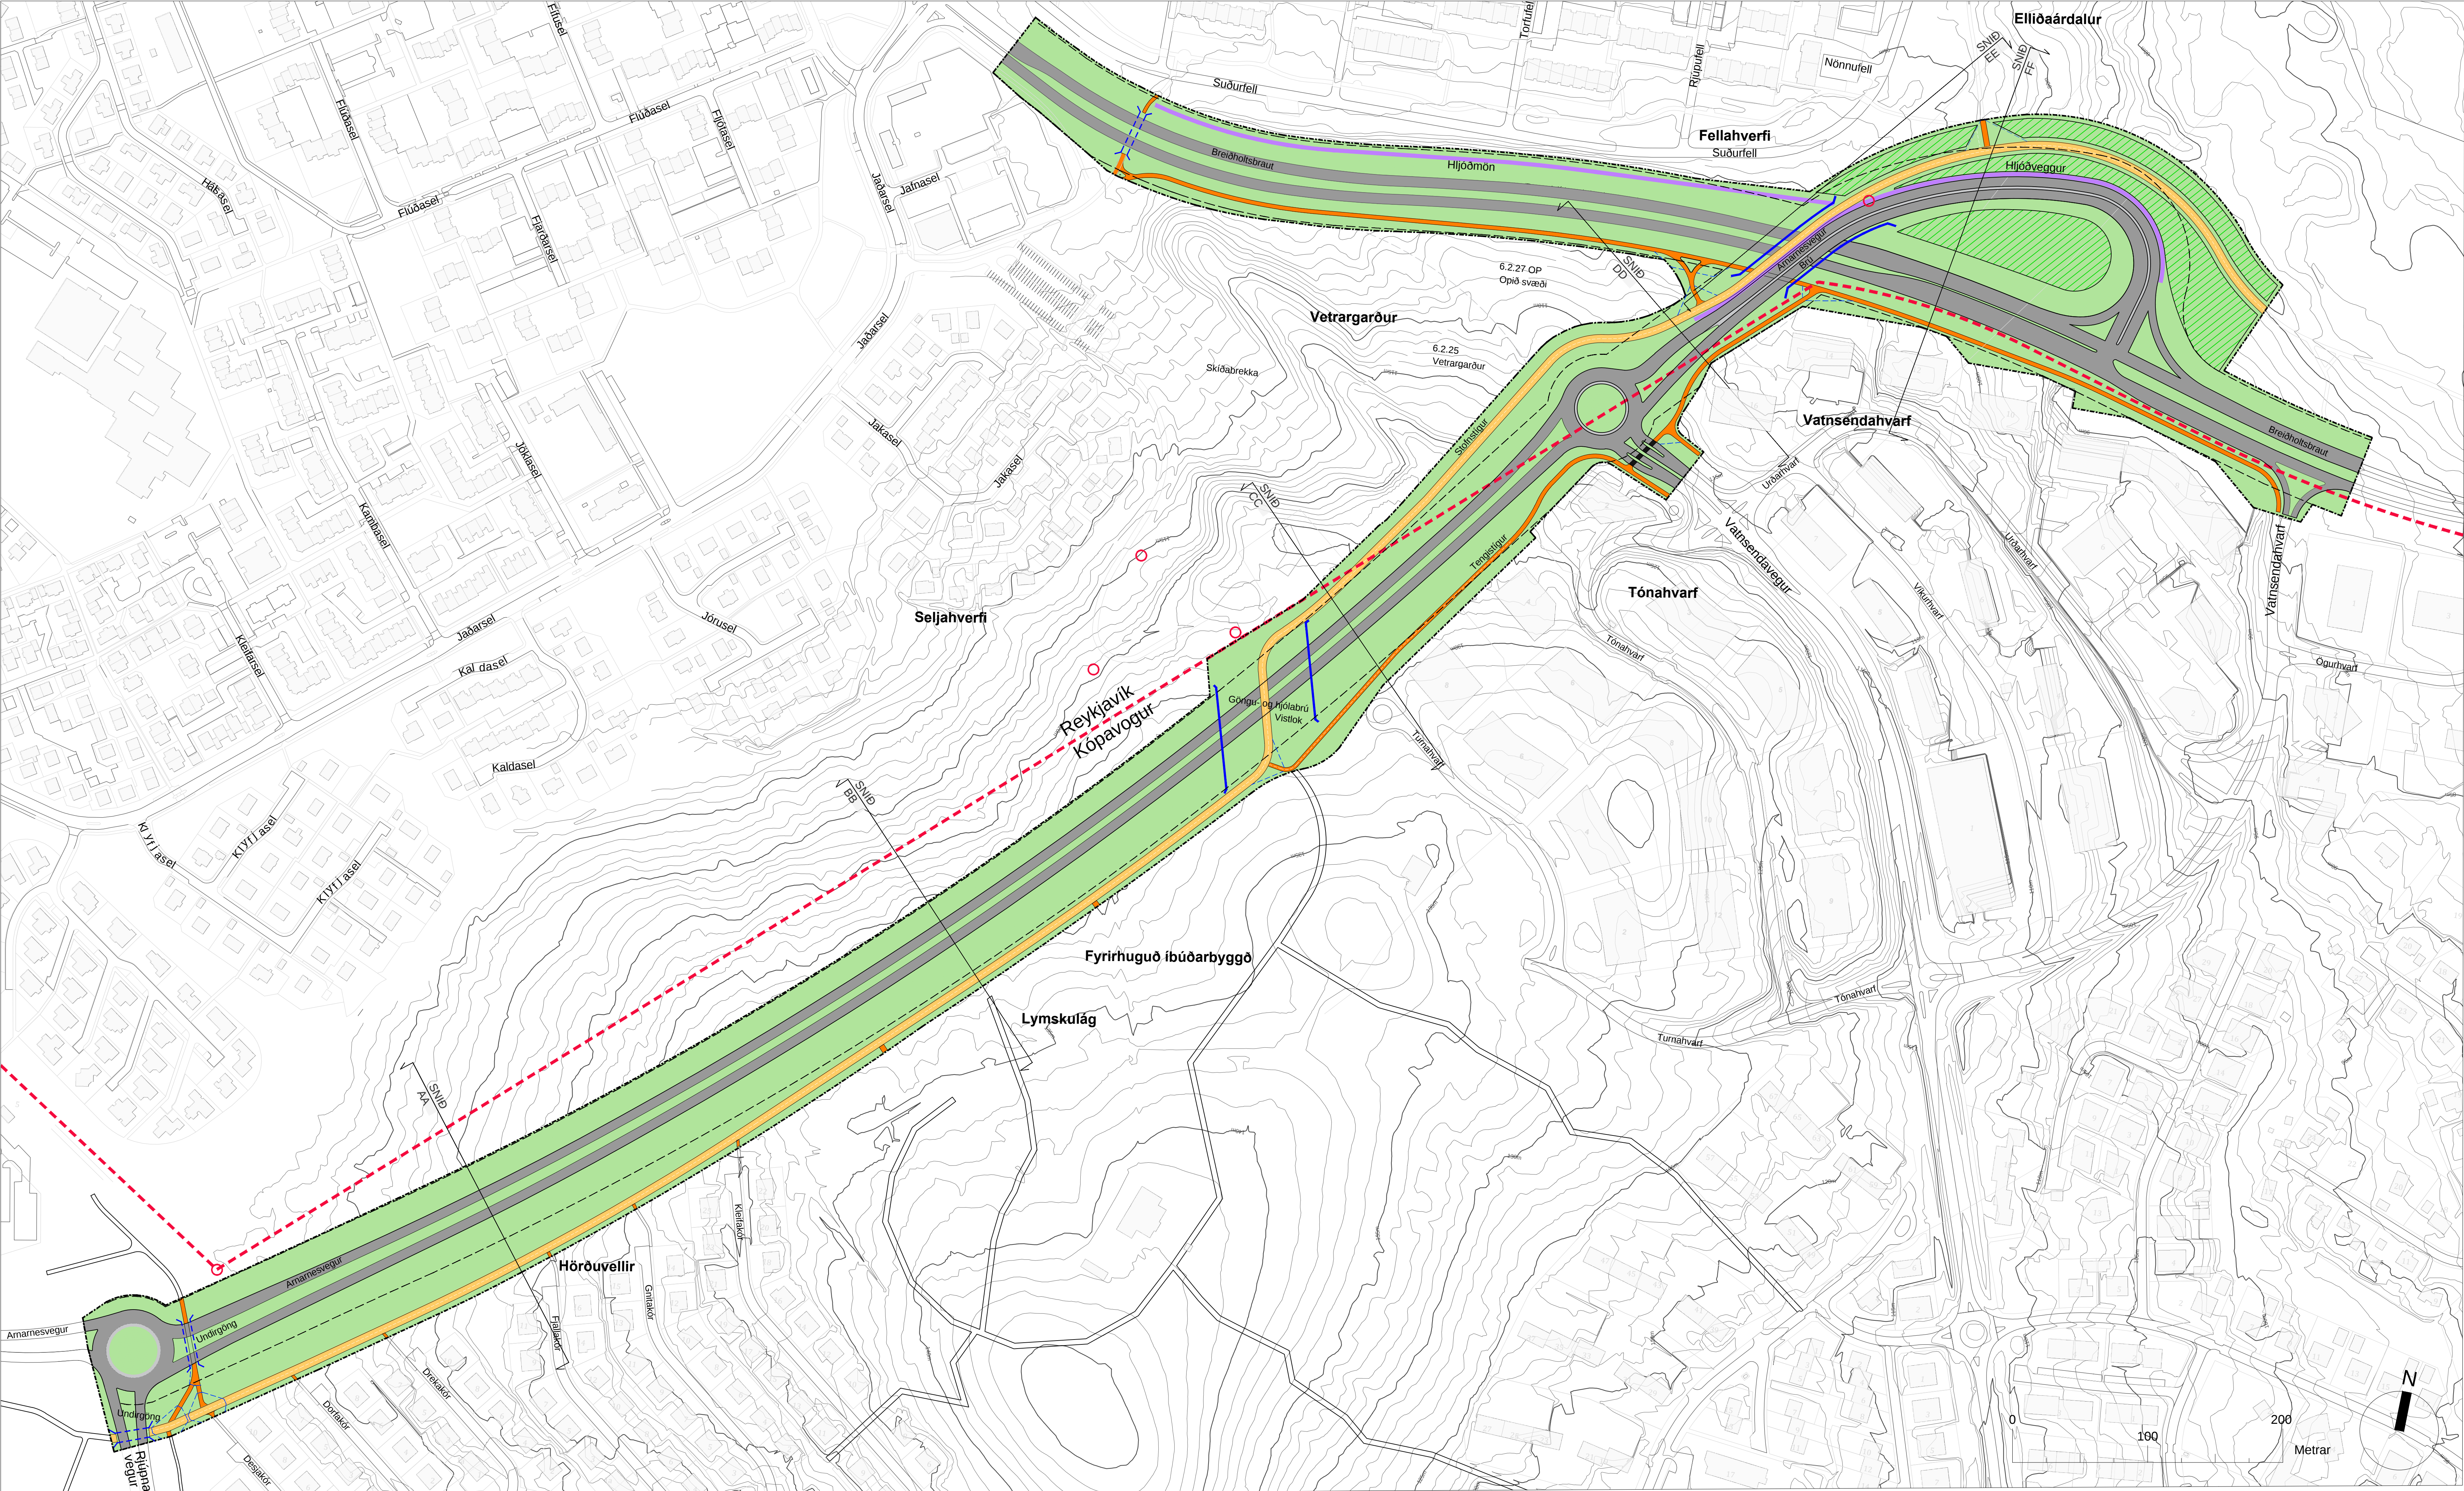


Ásýnd III: Tenging Arnarnesvegur við Breiðholtsbraut séð frá norðri

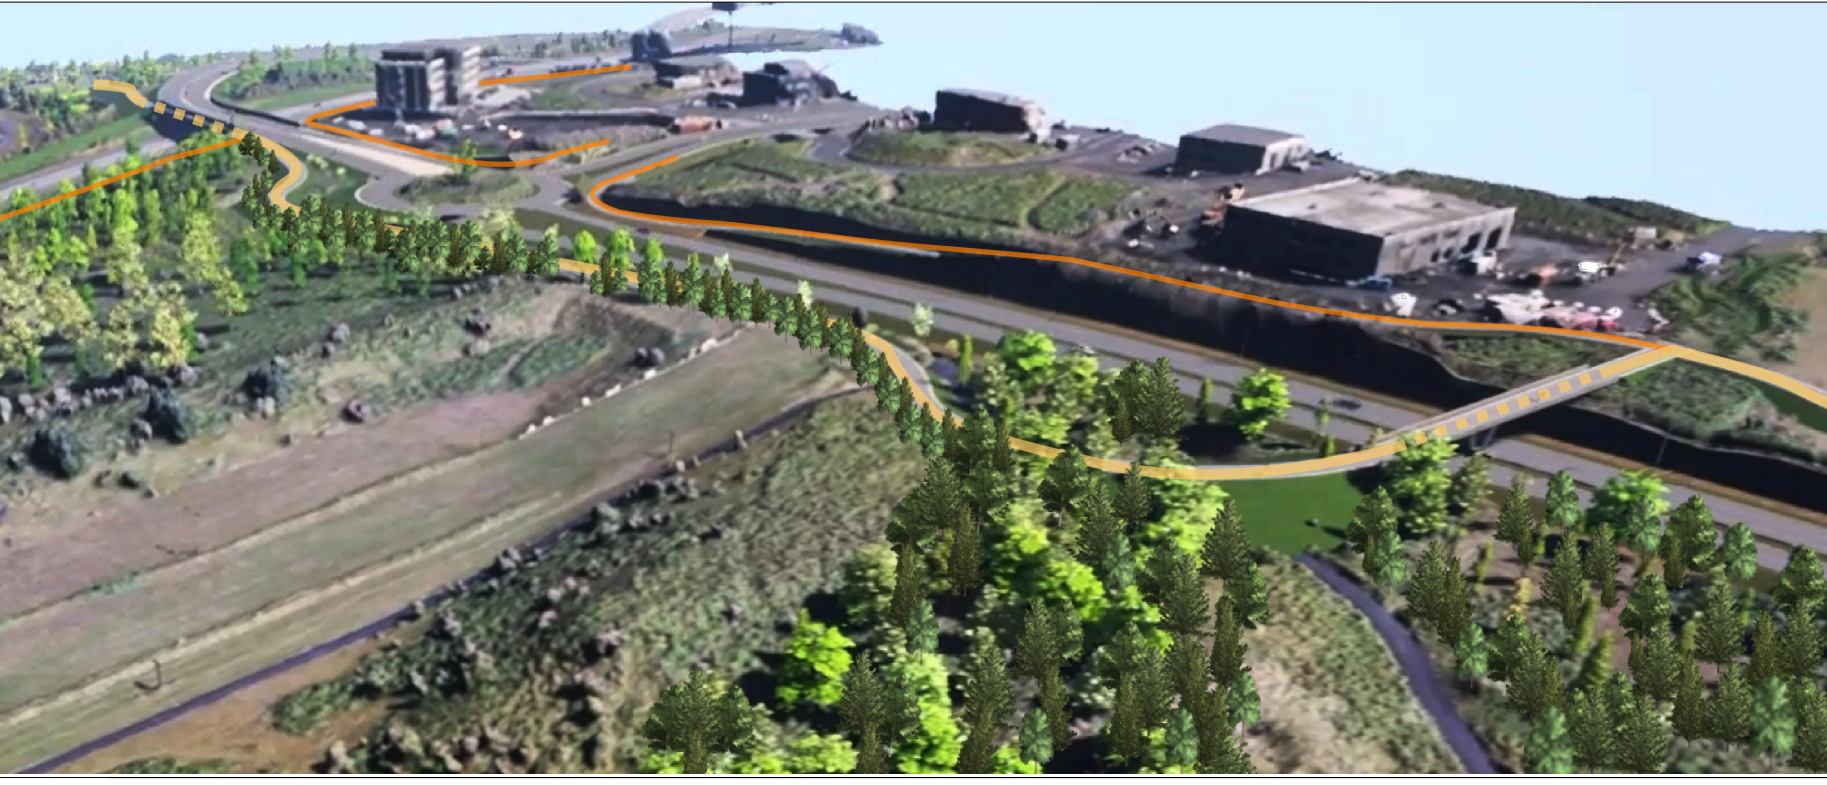


Ásýnd II: Göngu- og hjólabrú yfir Arnarnesveg og stígakerfi séð frá vestri




Ásýnd IV: Brú yfir Breiðholtsbraut og stígakerfi séð frá austri

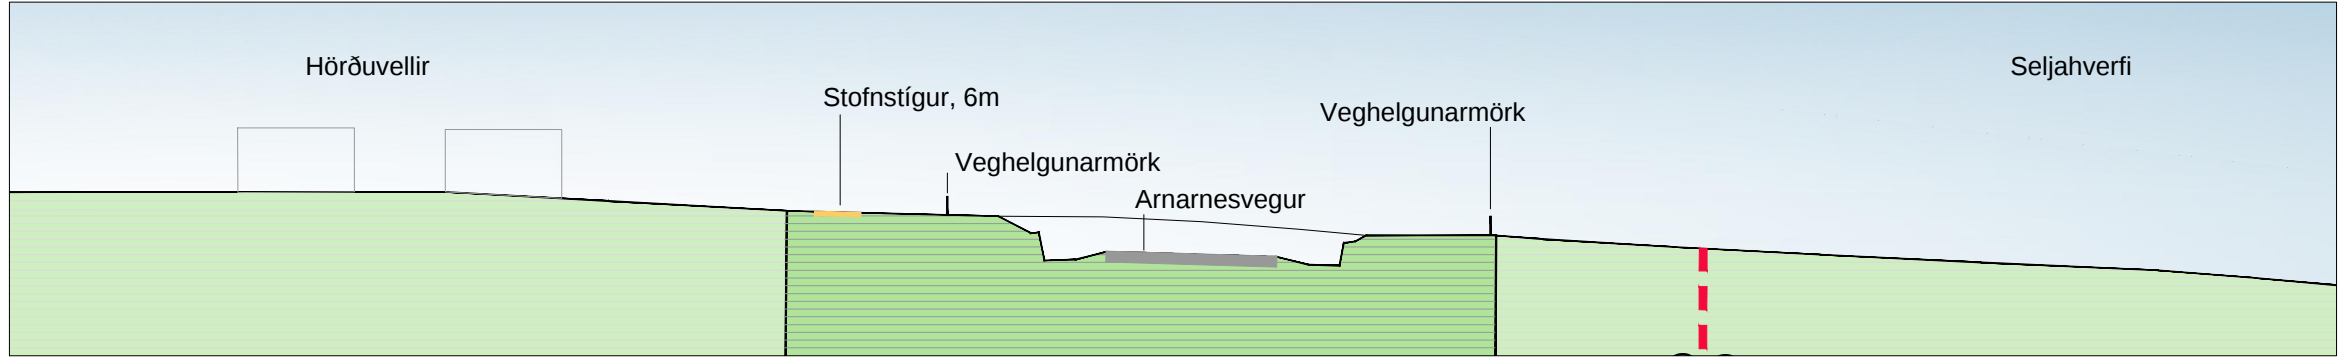


SNID AA (1:1000)

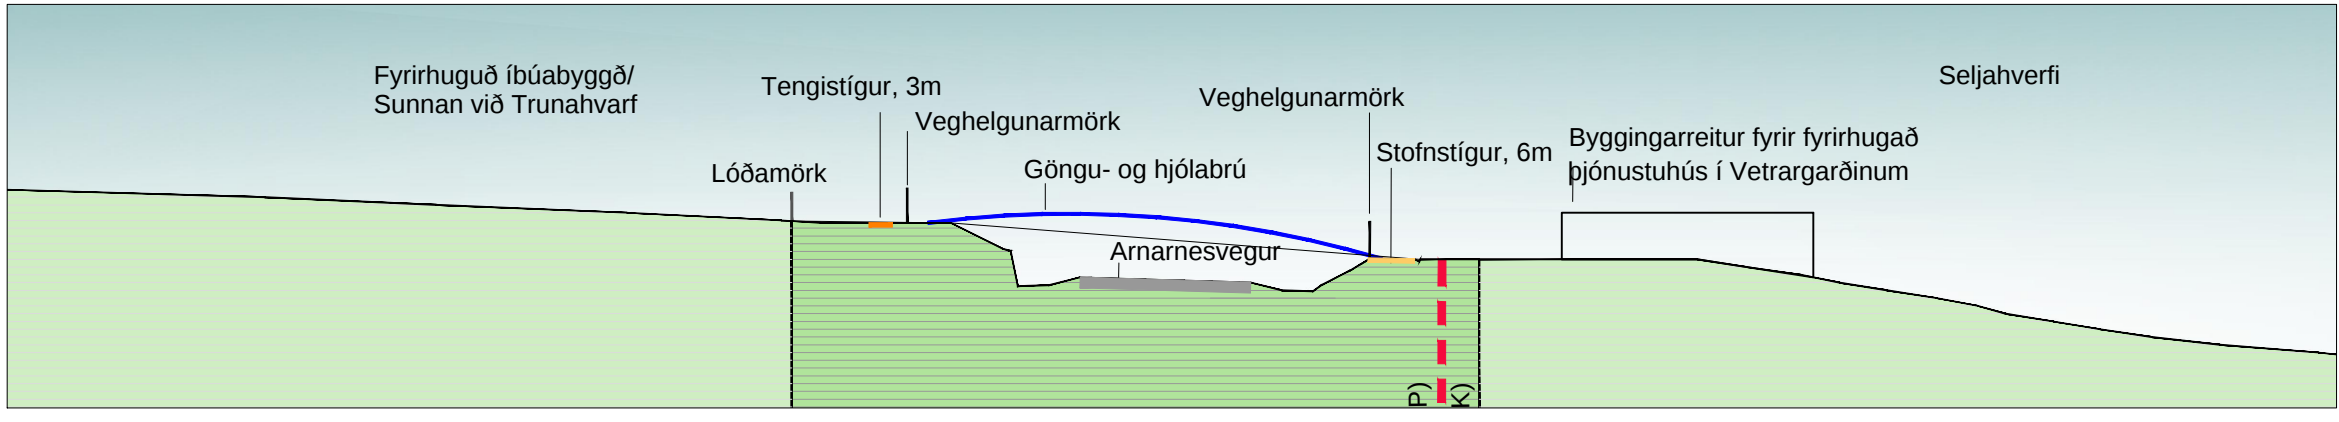


SNID CC (1:1000)

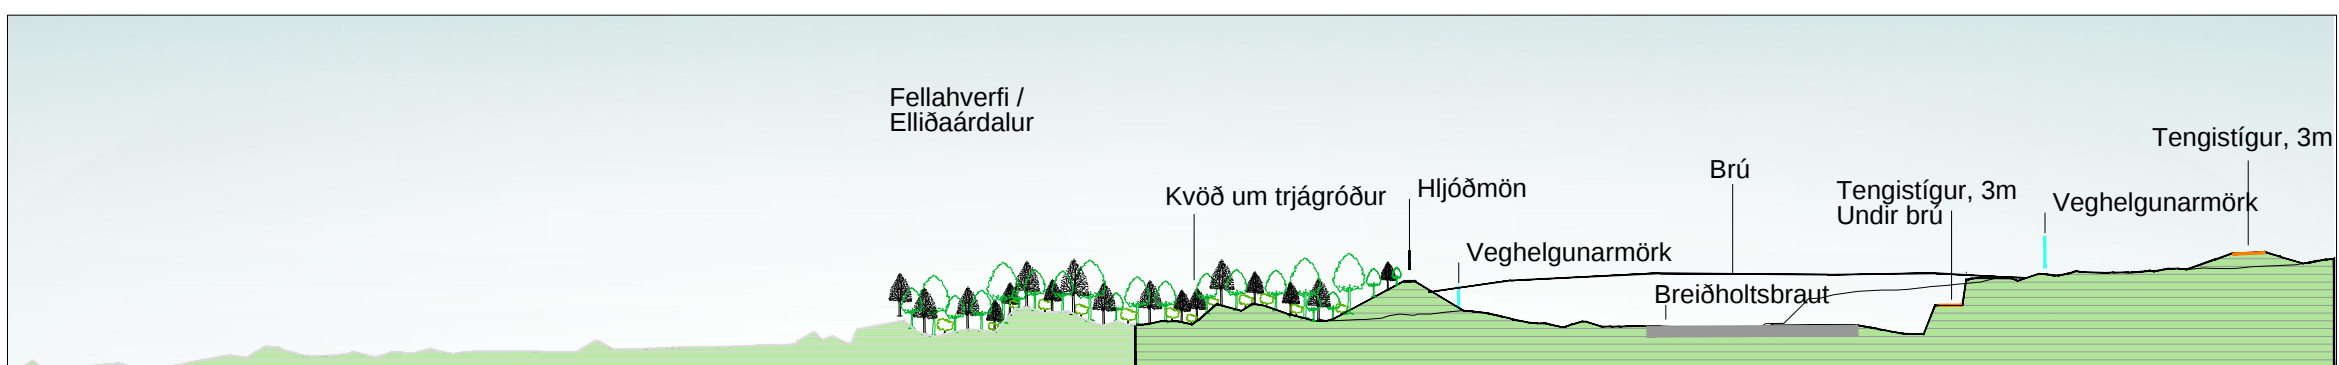


SNID EE (1:1000)

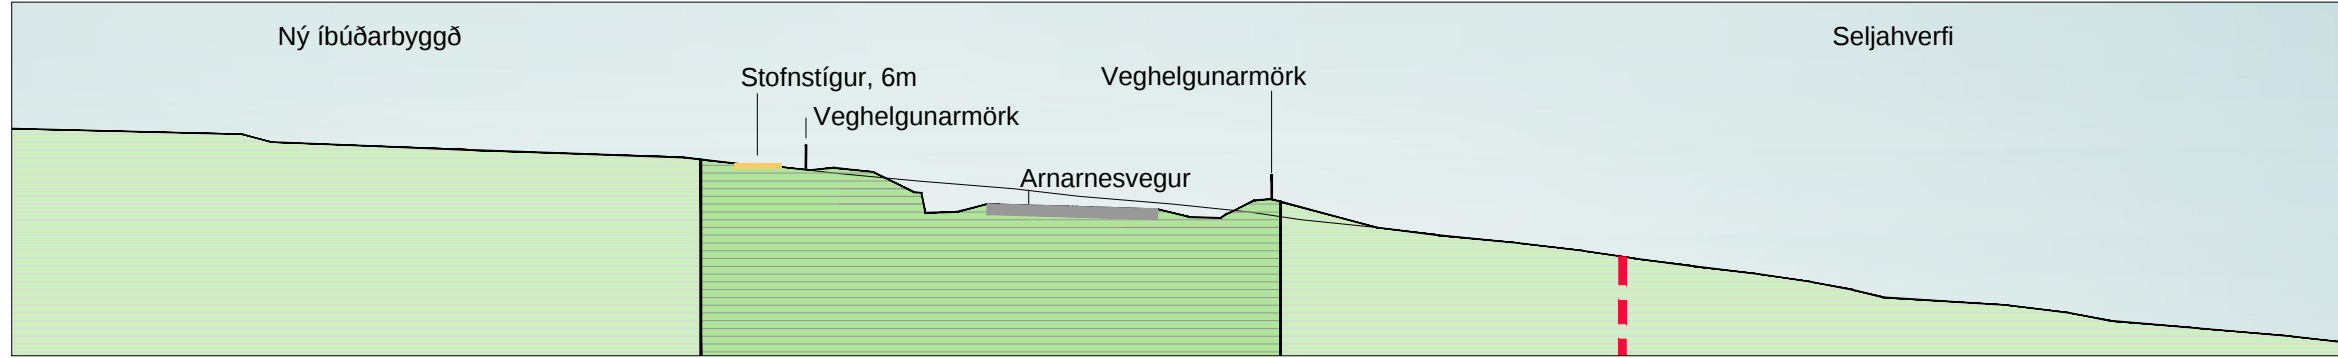


SNID BB (1:1000)

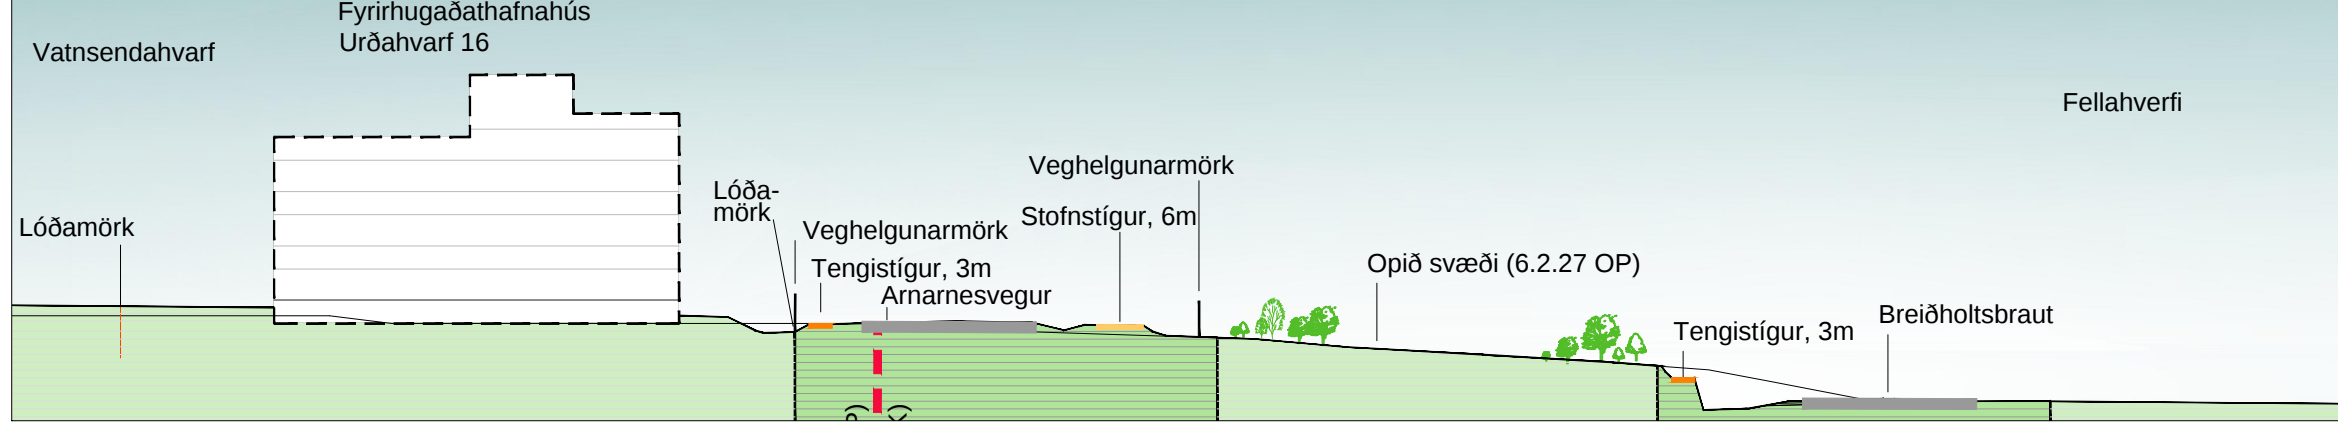


SNID DD (1:1000)

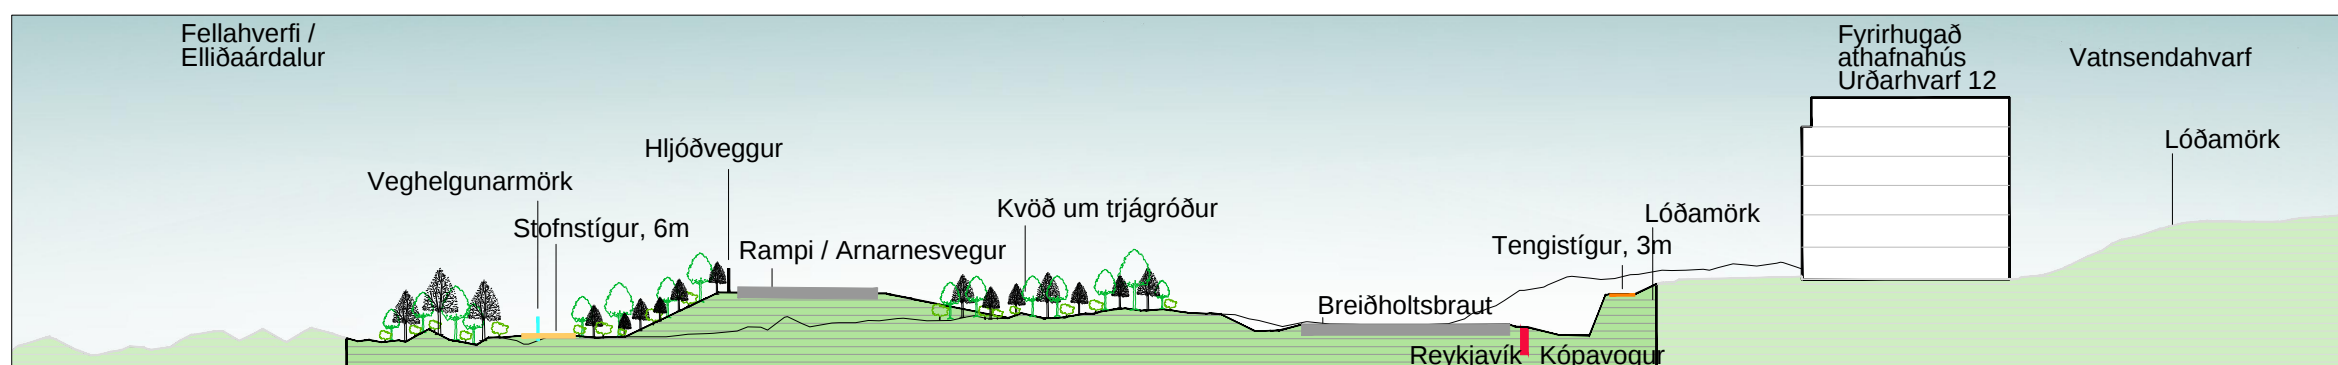

SNID FF (1:1000)

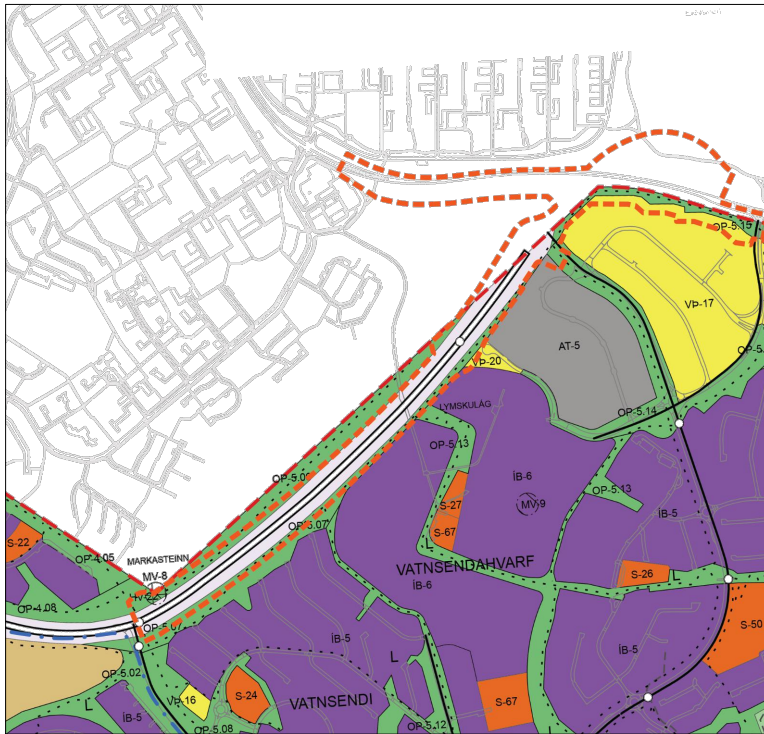

Hluti Aðalskipulags Kópavogs 2019 til 2040
Ekki í kvarða.

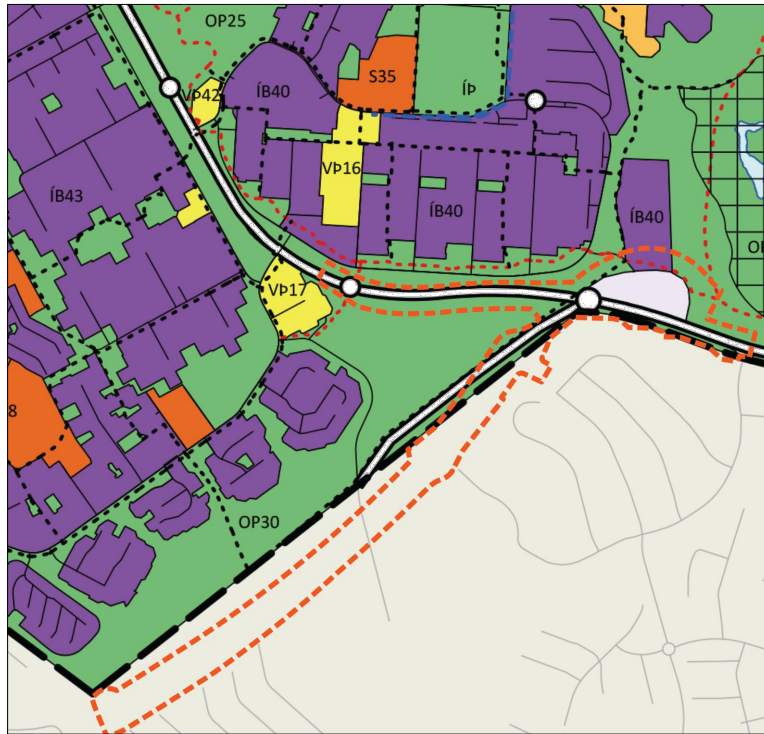

Hluti Aðalskipulags Reykjavíkur 2010 til 2030
Ekki í kvarða.

SKÝRINGAR

- Mörk sveitarfélaga
- Mörk skipulagssvæðis
- Vegir / stofn- og tengibrautir
- Stofnstígur (6m)
- Tengistígur (3m)
- Kvæð um skjólmýndandi trjágróður
- Undirgöng
- Brýr
- Hljóðmön / hljóðveggur
- Veghelgunarsvæði
- Minjastaður
- Sjónlínur

Hnitakerfi: ISN93

Lega göngustiga og staðsetning undirganga og göngubúa getur tekið minni háttar breytingum í verkhönnun út frá staðbundnum aðstæðum.

Deiliskipulagið er unnið af EFLU verkfræðistofu í samráði við Skipulags og byggingardeild Reykjavíkur og Skipulags og byggingardeild Kópavogs, haustið 2021.

Önnu skilagögn eru í formi greinargerðar með umhverfisskýrslu, sem fylgir með deiliskipulagsupprættinum.

SAMÞYKKTIR

Deiliskipulag þetta sem fengið hefur meðferð í samræmi við ákvæði 25. gr. skipulags- og byggingarlaga nr. 73/1997 var samþykkt í Skipulags- og byggingarnefnd Kópavogsbæjar þann _____ 202_, í Skipulags- og samgönguráði Reykjavíkur þann _____ 202_.

Í bæjrráði Kópavogsbæjar þann _____ 202_ og í borgarráði Reykjavíkurborgar þann _____ 202_.

Tillagan var auglýst frá _____ 202_, með athugasemdarfresti til _____ 202_.

Auglýsing um gildistöku deiliskipulagsins var birt í B-deild Stjórnartíðinda þann _____ 202_.

UTS. DAGS	UTS.ÁKURERILL	MARKN. TEKN. VERI

VERKUNAR 3094-188	HANNA TEKNA VERKUNAR	OMI OMI / H43
DAGS 12.11.2021	MÁLNA 1:2000, 1:1000	BLAÐST AD
Reykjavíkurborg	Kópavogsbær	

DEILISKIPULAG Arnarnesvegur 3.áfangi Frá Rjúpnavegi að Breiðholtsbraut.	TEKNA NUM 01
Arnarnesvegur 3.áfangi Frá Rjúpnavegi að Breiðholtsbraut.	UTDAGA