


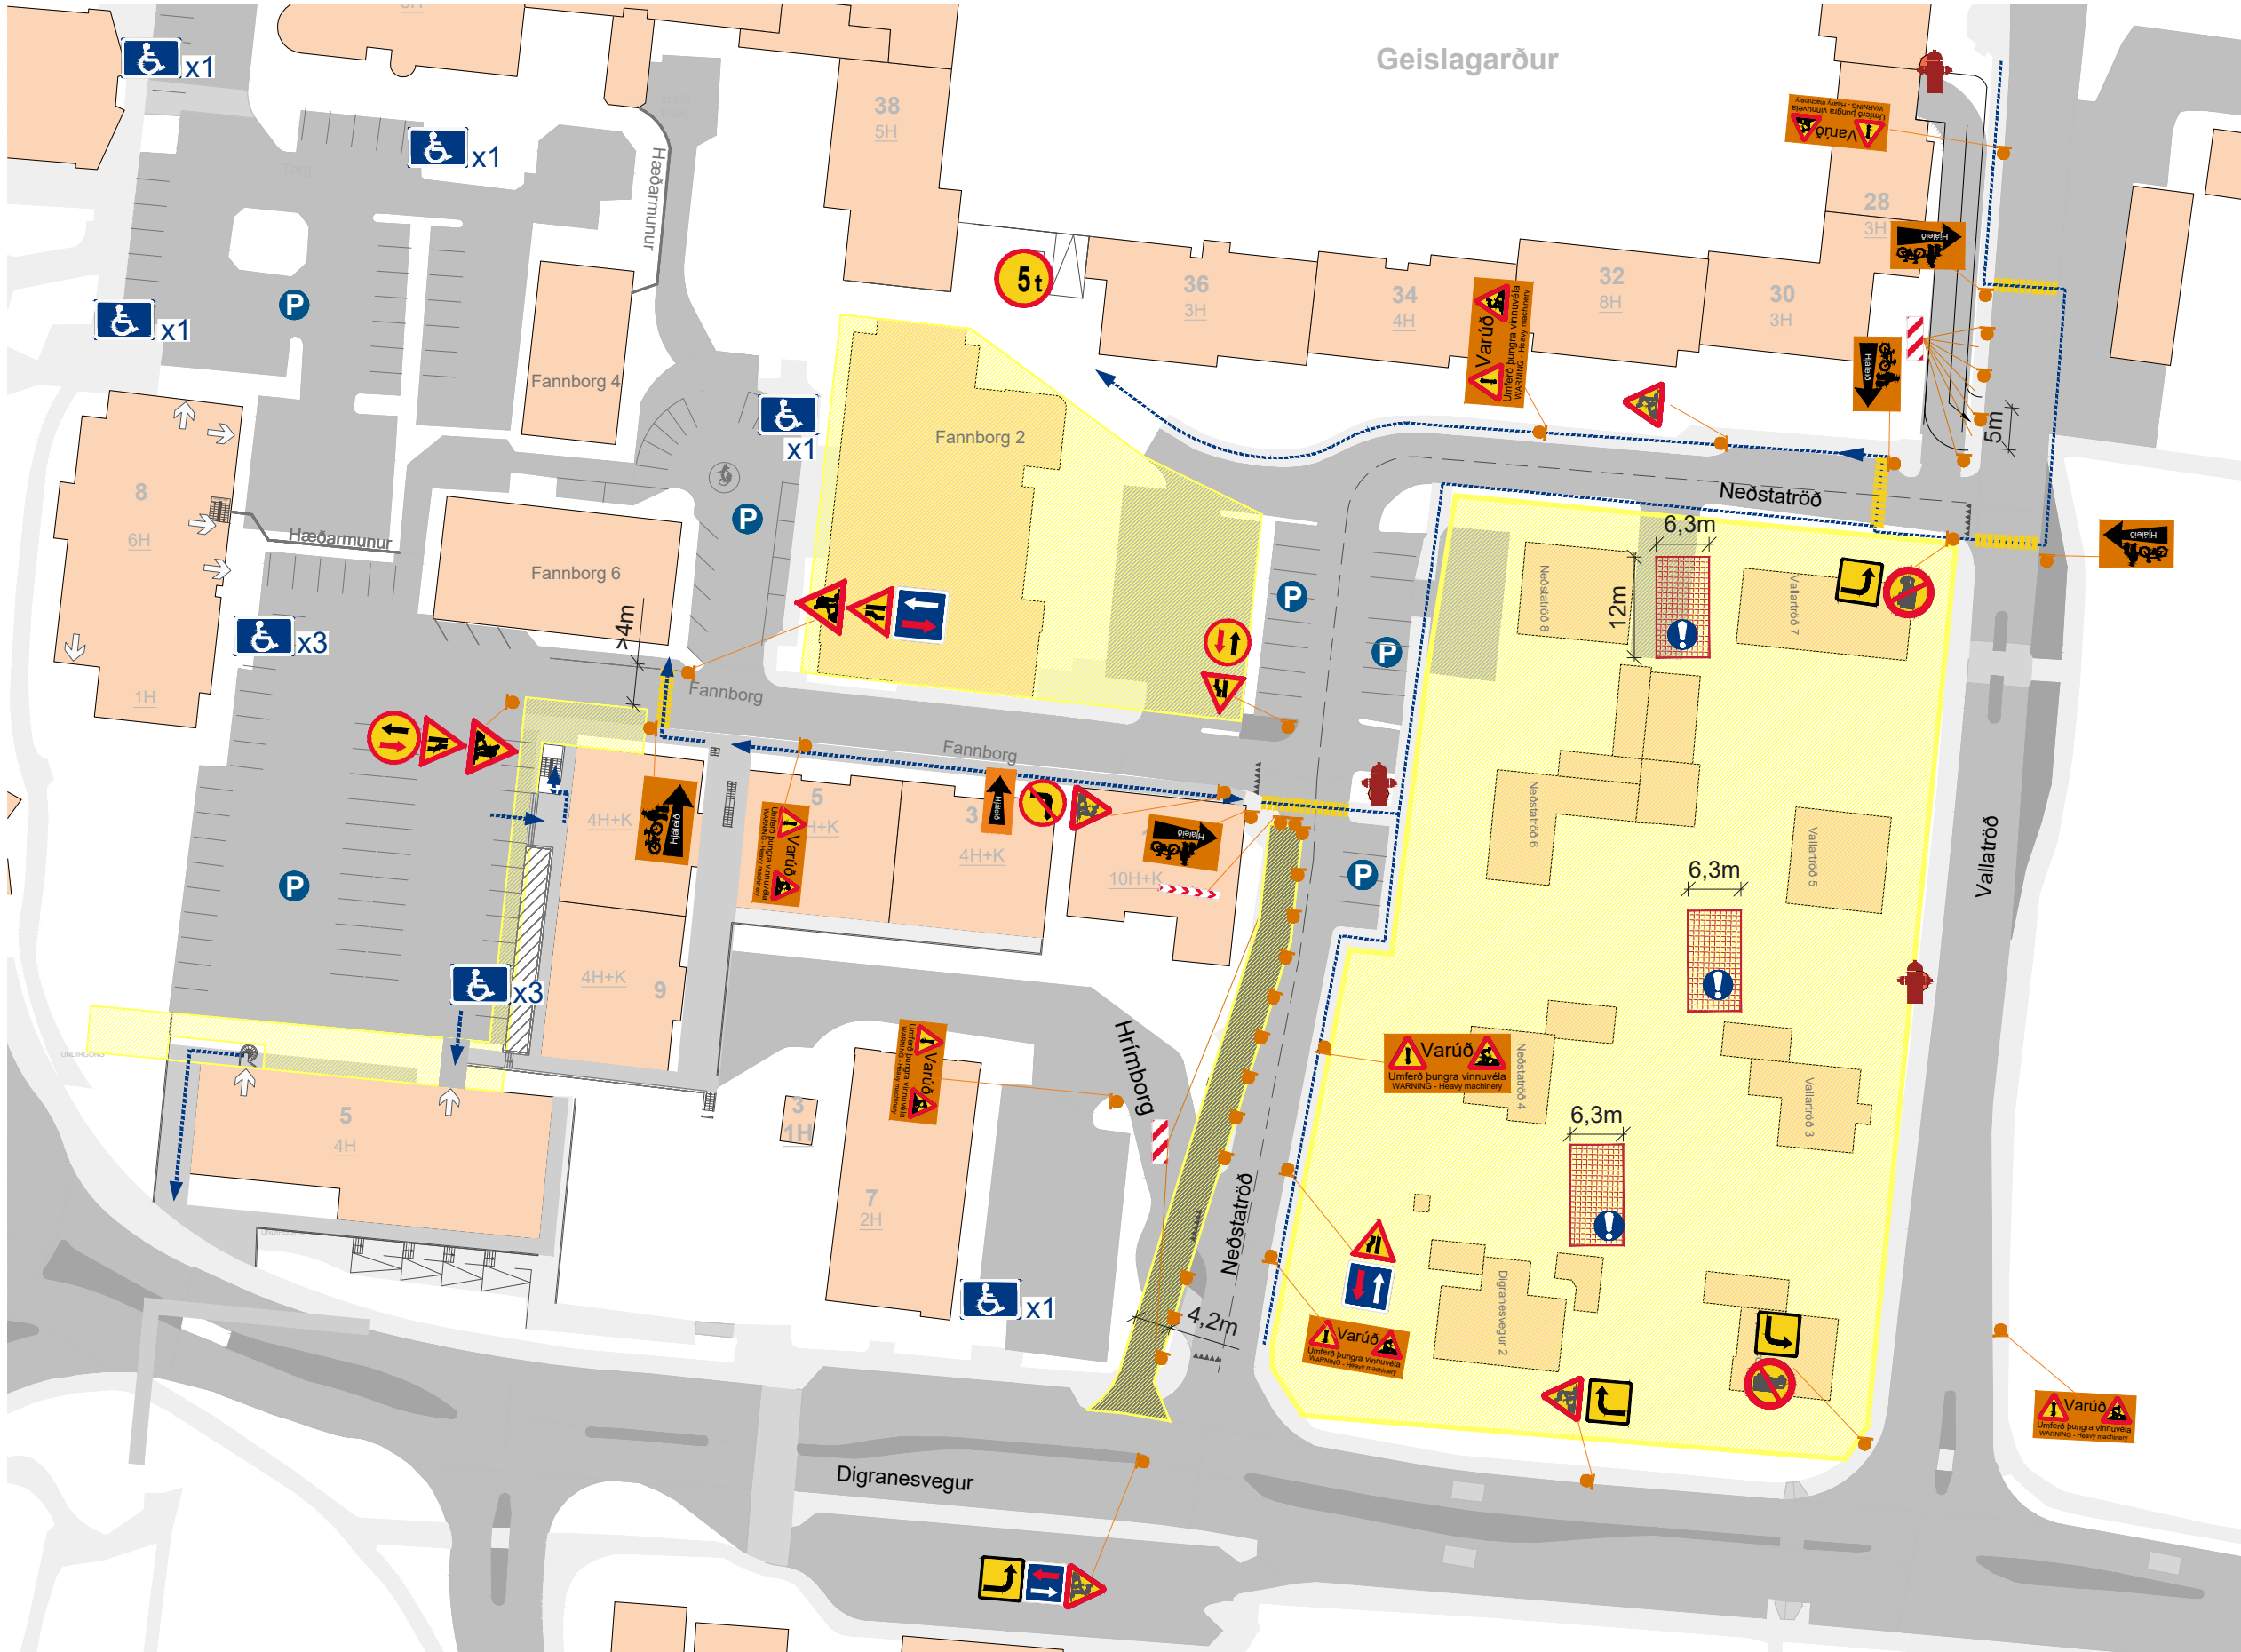

SKÝRINGAR		
	Vegavinna	A17.11
	Vegur mjókkar	A14.11
	Akstur vörubifreiða bannaður	306.5
	Skýlt að veita umferð sem kemur á móti forgang	B25.11
	Umferð á móti veitir forgang	D05.11
	Hægri beygja bönnuð	B30.40
	Vinstri beygja bönnuð	B26.40
	Fjarlægð að hættu eða stað sem bann eða leiðbeining varðar	J01.11
	Stefna sem bann eða leiðbeining á við	810.7
	Stefna sem bann eða leiðbeining á við	J01.52
	Stefna sem bann eða leiðbeining á við	J01.51
	Stöðvunarskylda	B19.11
	Þverslá vegna framkvæmda	K32.11
	Gátskjöldur vegna framkvæmda	K30.11
	Þverslá vegna framkvæmda	K33.11
	Gátskjöldur vegna framkvæmda	K30.21
	Gangstígur	C14.11
	Akbrautarkerki	C09.12
	Botnlangi	D08.11
	Vegatálmi	
	Varúð! Umferð þungra vinnuvéla	
	Vinnusvæði endar	
	Vinnusvæði Öviðkomandi aðgangur bannaður	
	Skilti Bein lína vísar að vegfaranda	
	Gönguleiðir	
	Girðingar/grindverk	






Fasi 1

Niðurrif húsa og uppbygging

Fannborgareitur-Traðarreitur

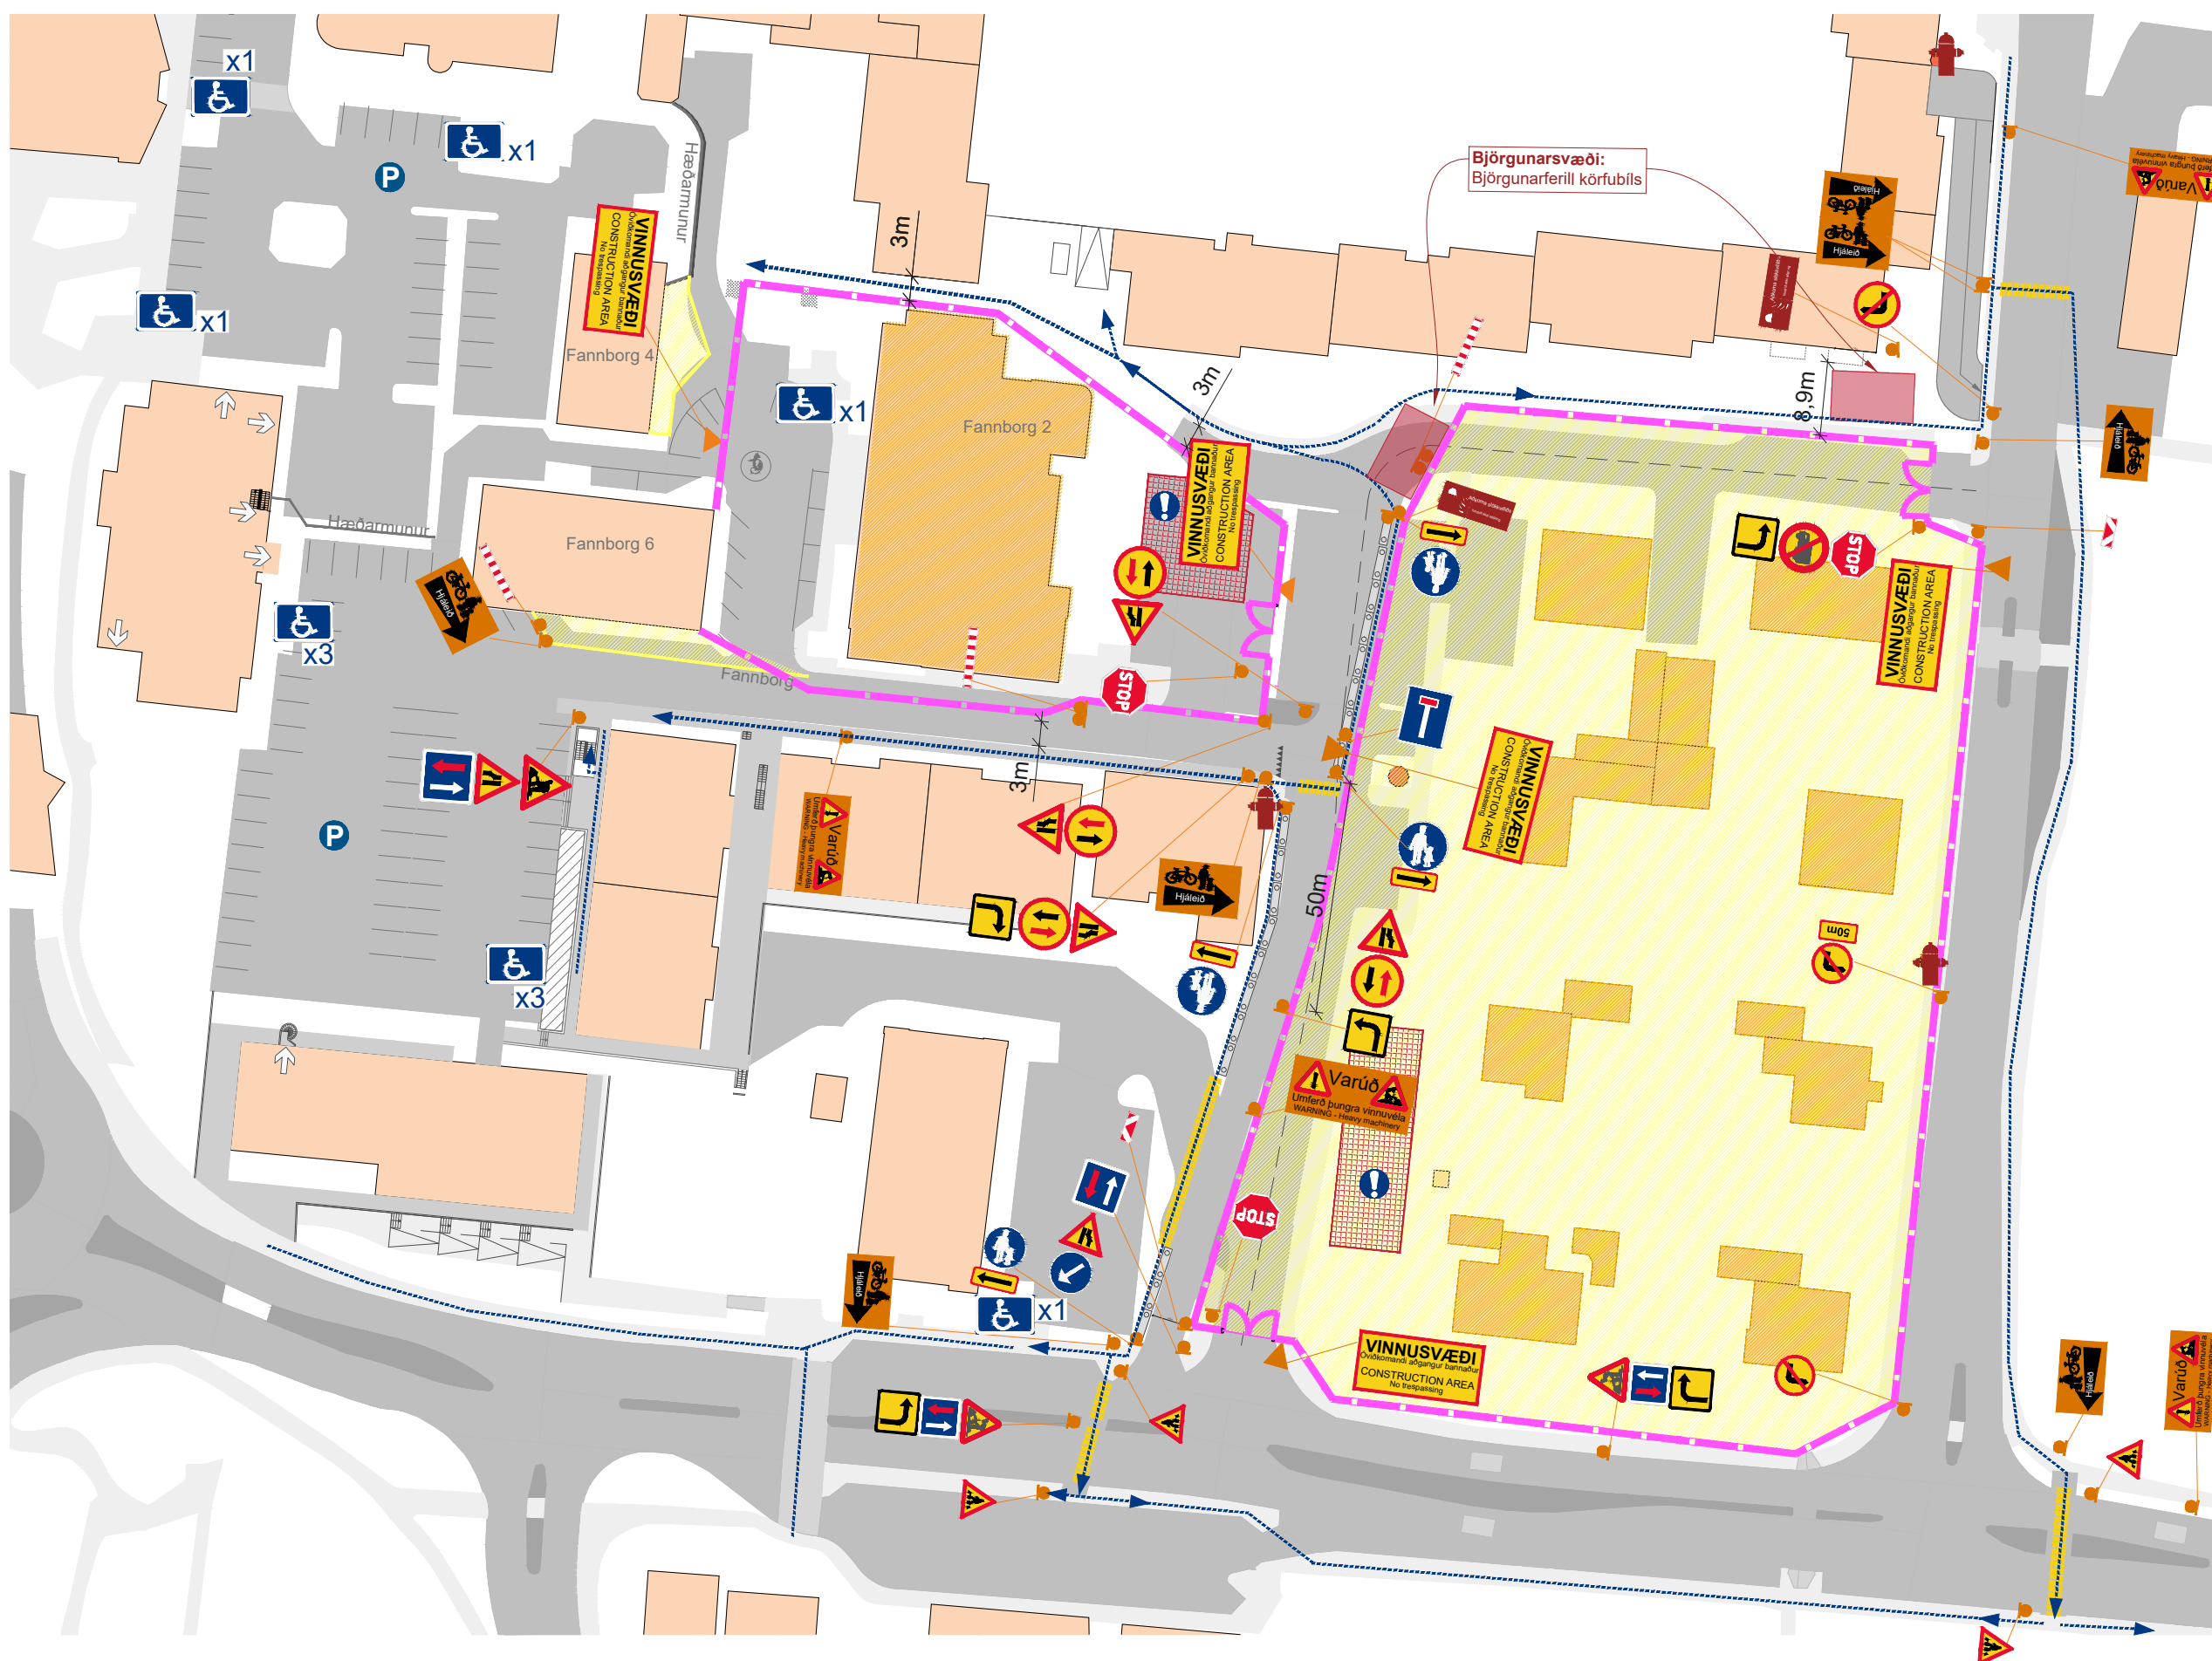

SKÝRINGAR

- | | | |
|---|--|--------|
|  | Vegavinna | A17.11 |
|  | Vegur mjókkar | A14.11 |
|  | Akstur vörubíreiða bannaður | 306.5 |
|  | Skýlt að veita umferð sem kemur á móti forgang | B25.11 |
|  | Umferð á móti veitir forgang | D05.11 |
|  | Hægri beygja bönnuð | B30.40 |
|  | Vinstri beygja bönnuð | B26.40 |
|  | Fjarlægð að hættu eða stað sem bann eða leiðbeining varðar | J01.11 |
|  | Stefna sem bann eða leiðbeining á við | 810.7 |
|  | Stefna sem bann eða leiðbeining á við | J01.52 |
|  | Stefna sem bann eða leiðbeining á við | J01.51 |
|  | Stöðvunarskylda | B19.11 |
|  | Þverslá vegna framkvæmda | K32.11 |
|  | Gátskjöldur vegna framkvæmda | K30.11 |
|  | Þverslá vegna framkvæmda | K33.11 |
|  | Gátskjöldur vegna framkvæmda | K30.21 |
|  | Gangstígur | C14.11 |
|  | Akbrautarmarki | C09.12 |
|  | Botnlangi | D08.11 |
|  | Vegatálmi | |
|  | Varúð!
Umferð þungra vinnuvéla | |
|  | Vinnusvæði endar | |
|  | Vinnusvæði
Öviðkomandi aðgangur bannaður | |
|  | Skilti
Bein lína visar að vegfaranda | |
|  | Gönguleiðir | |
|  | Girðingar/grindverk | |




VERKEFNISHEITTI:
FANNBORG OG TRADARREITUR
 TEIKNINGANÚMÉR.: ÚTGÁFA.:
FASI 1 MERKINGARÁÆTLUN V03
 UNNIÐ AF: ÖRUGG verkfræðistofa ehf.
 orugg@oruggverk.is
 DAGS.: 2025-04-22
 YFIRFARID: EIJ

! Merkingaráætlun

Fasi 2
Jarðvinna

Fannborgareitur-Traðarreitur

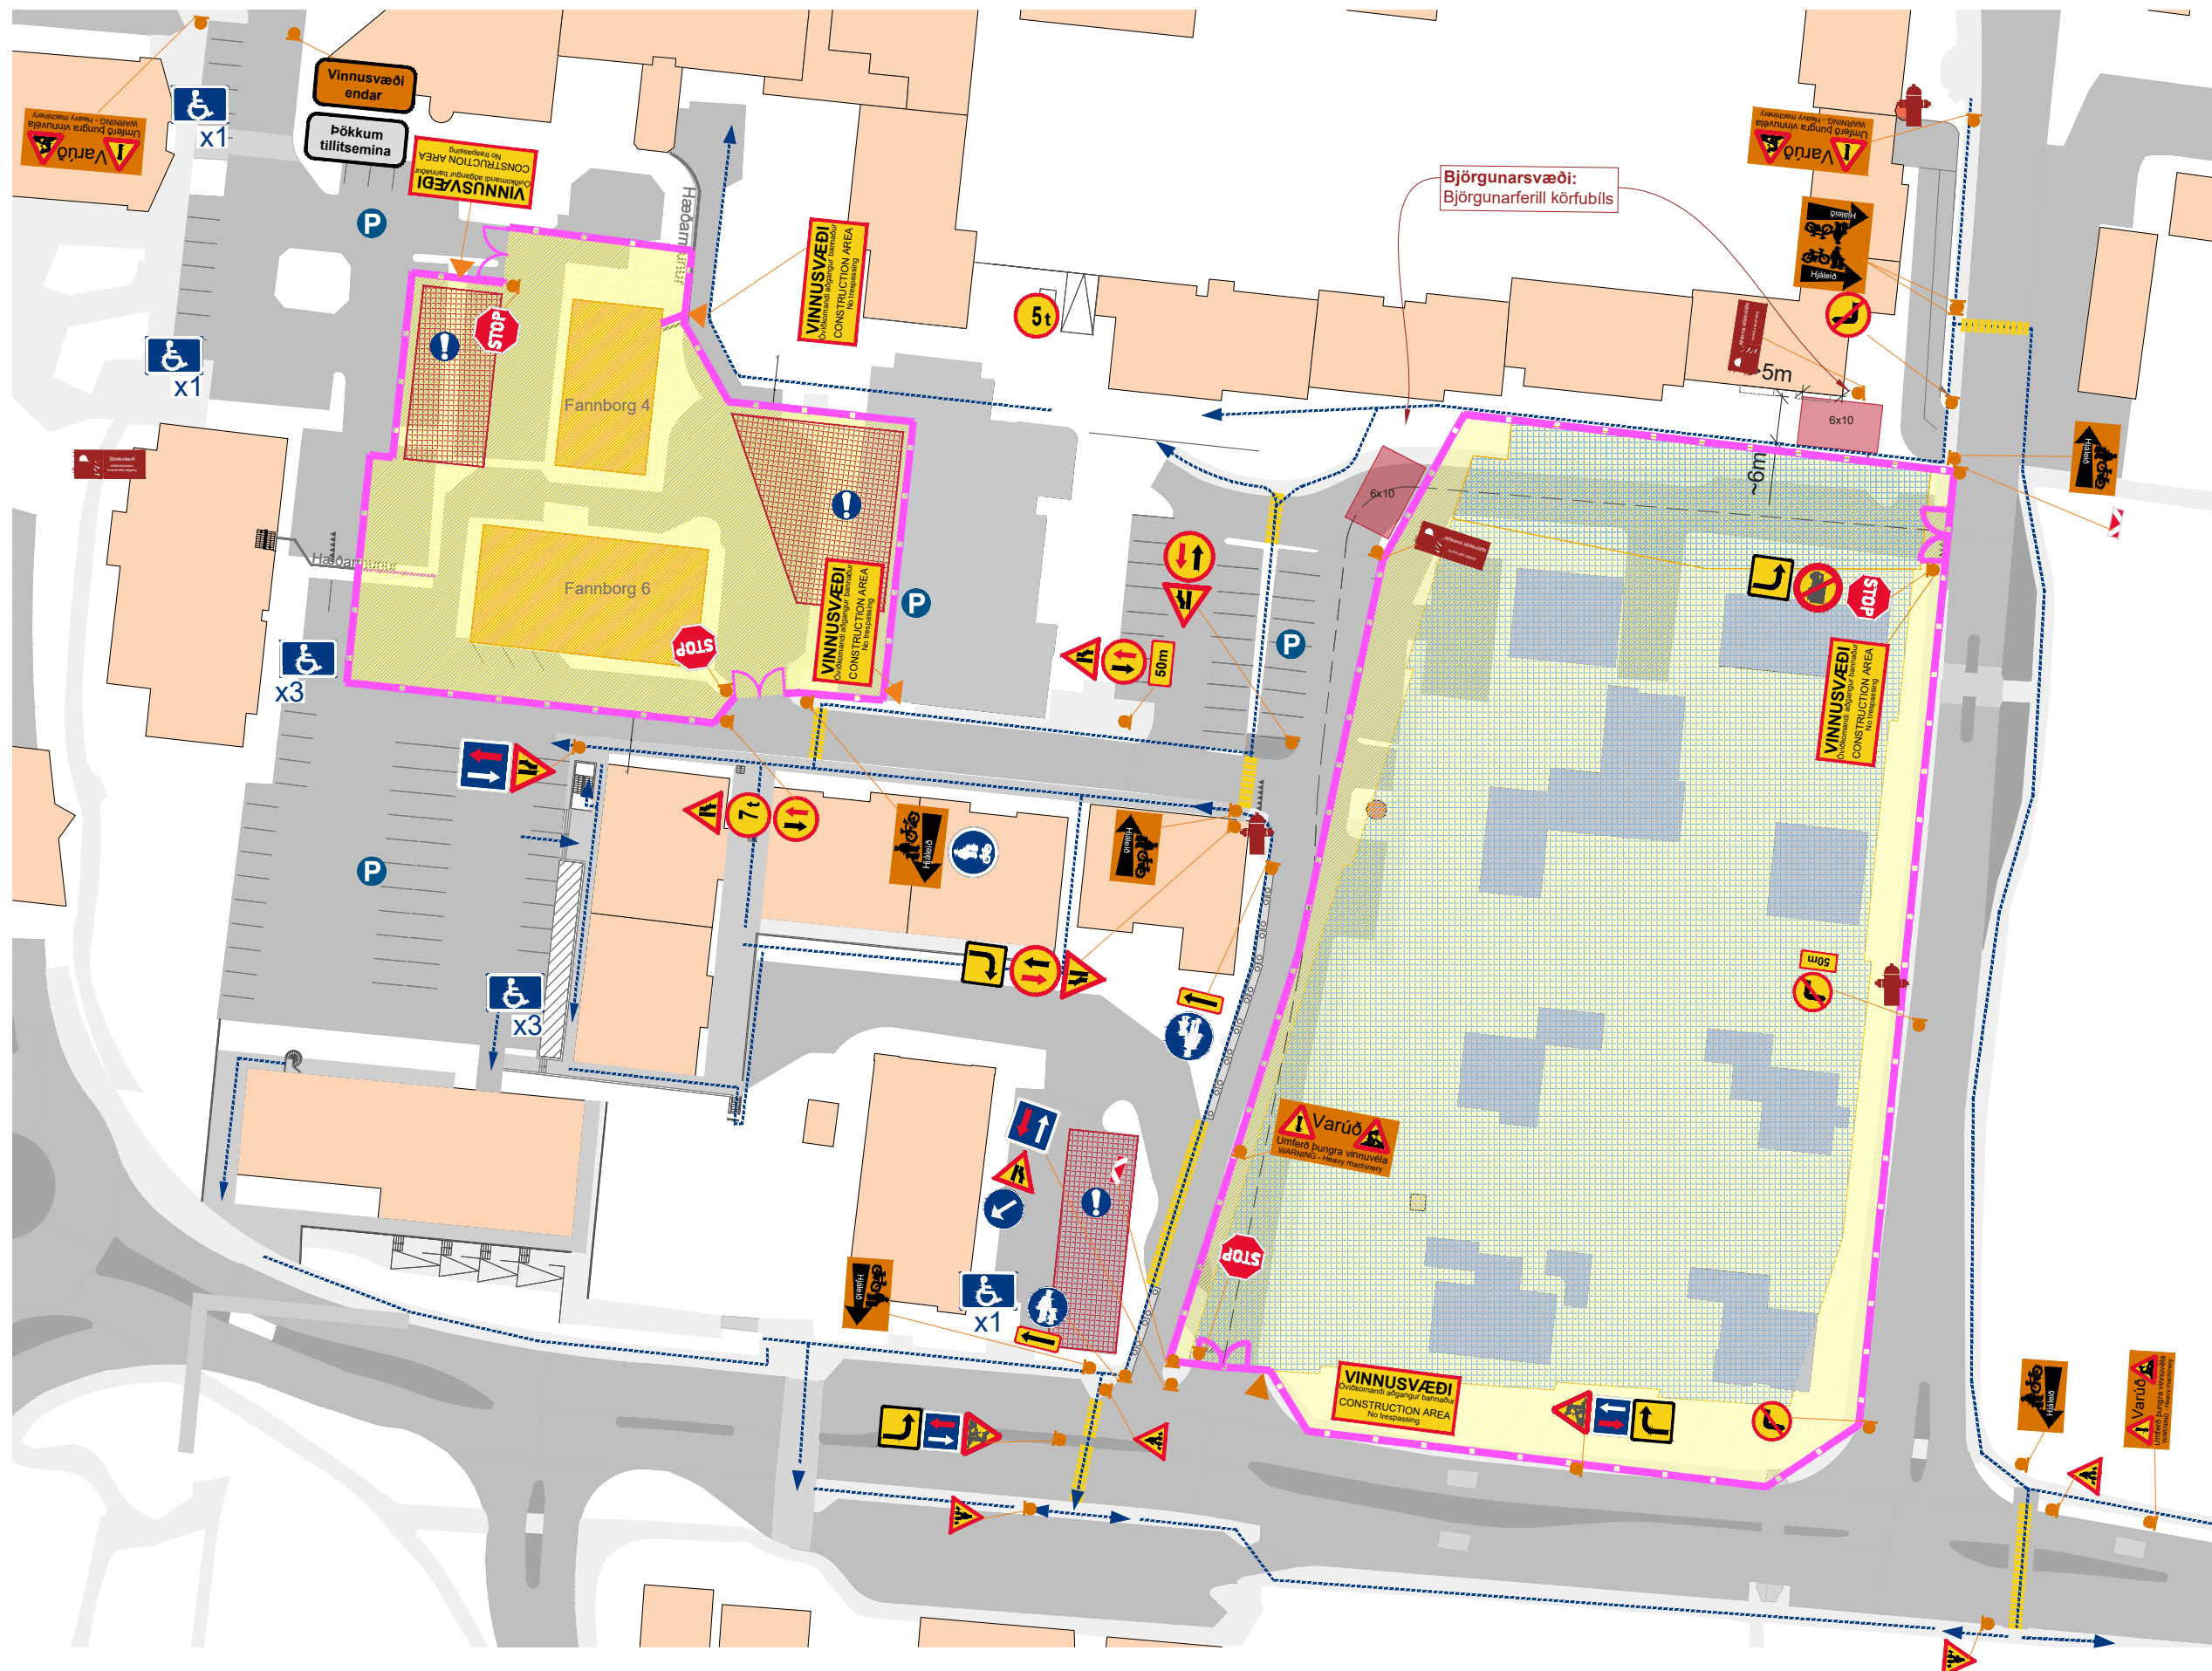

SKÝRINGAR

- | | | |
|--|--|--------|
| | Vegavinna | A17.11 |
| | Vegur mjókkar | A14.11 |
| | Akstur vörubifreiða bannaður | 306.5 |
| | Skipt að veita umferð sem kemur á móti forgang | B25.11 |
| | Umferð á móti veitir forgang | D05.11 |
| | Hægri beygja bönnuð | B30.40 |
| | Vinstri beygja bönnuð | B26.40 |
| | Fjarlægð að hættu eða stað sem bann eða leiðbeining varðar | J01.11 |
| | Stefna sem bann eða leiðbeining á við | 810.7 |
| | Stefna sem bann eða leiðbeining á við | J01.52 |
| | Stefna sem bann eða leiðbeining á við | J01.51 |
| | Stöðvunarskylda | B19.11 |
| | Þverslá vegna framkvæmda | K32.11 |
| | Gátskjöldur vegna framkvæmda | K30.11 |
| | Þverslá vegna framkvæmda | K33.11 |
| | Gátskjöldur vegna framkvæmda | K30.21 |
| | Gangstígur | C14.11 |
| | Akbrautarmerki | C09.12 |
| | Botnlangi | D08.11 |
| | Vegatálmi | |
| | Varúð!
Umferð þungra vinnuvéla | |
| | Vinnusvæði endar | |
| | Vinnusvæði
Óviðkomandi aðgangur bannaður | |
| | Skilti
Bein lína vísar að vegfaranda | |
| | Gönguleiðir | |
| | Girðingar/grindverk | |




VERKEFNISHEITI:
FANNBORG OG TRAÐARREITUR
TEIKNINGANÚMÉR.: ÚTGÁFA.:
FASI 2 MERKINGARÁÆTLUN V03
UNNIÐ AF: ÖRUGG verkfræðistofu ehf.
DAGS.: 2025-04-22
YFIRFARID: EIJ

! Merkingaráætlun

Fasi 3
Niðurrif húsa og áframhald framkvæmdir

Fannborgareitur-Traðarreitur

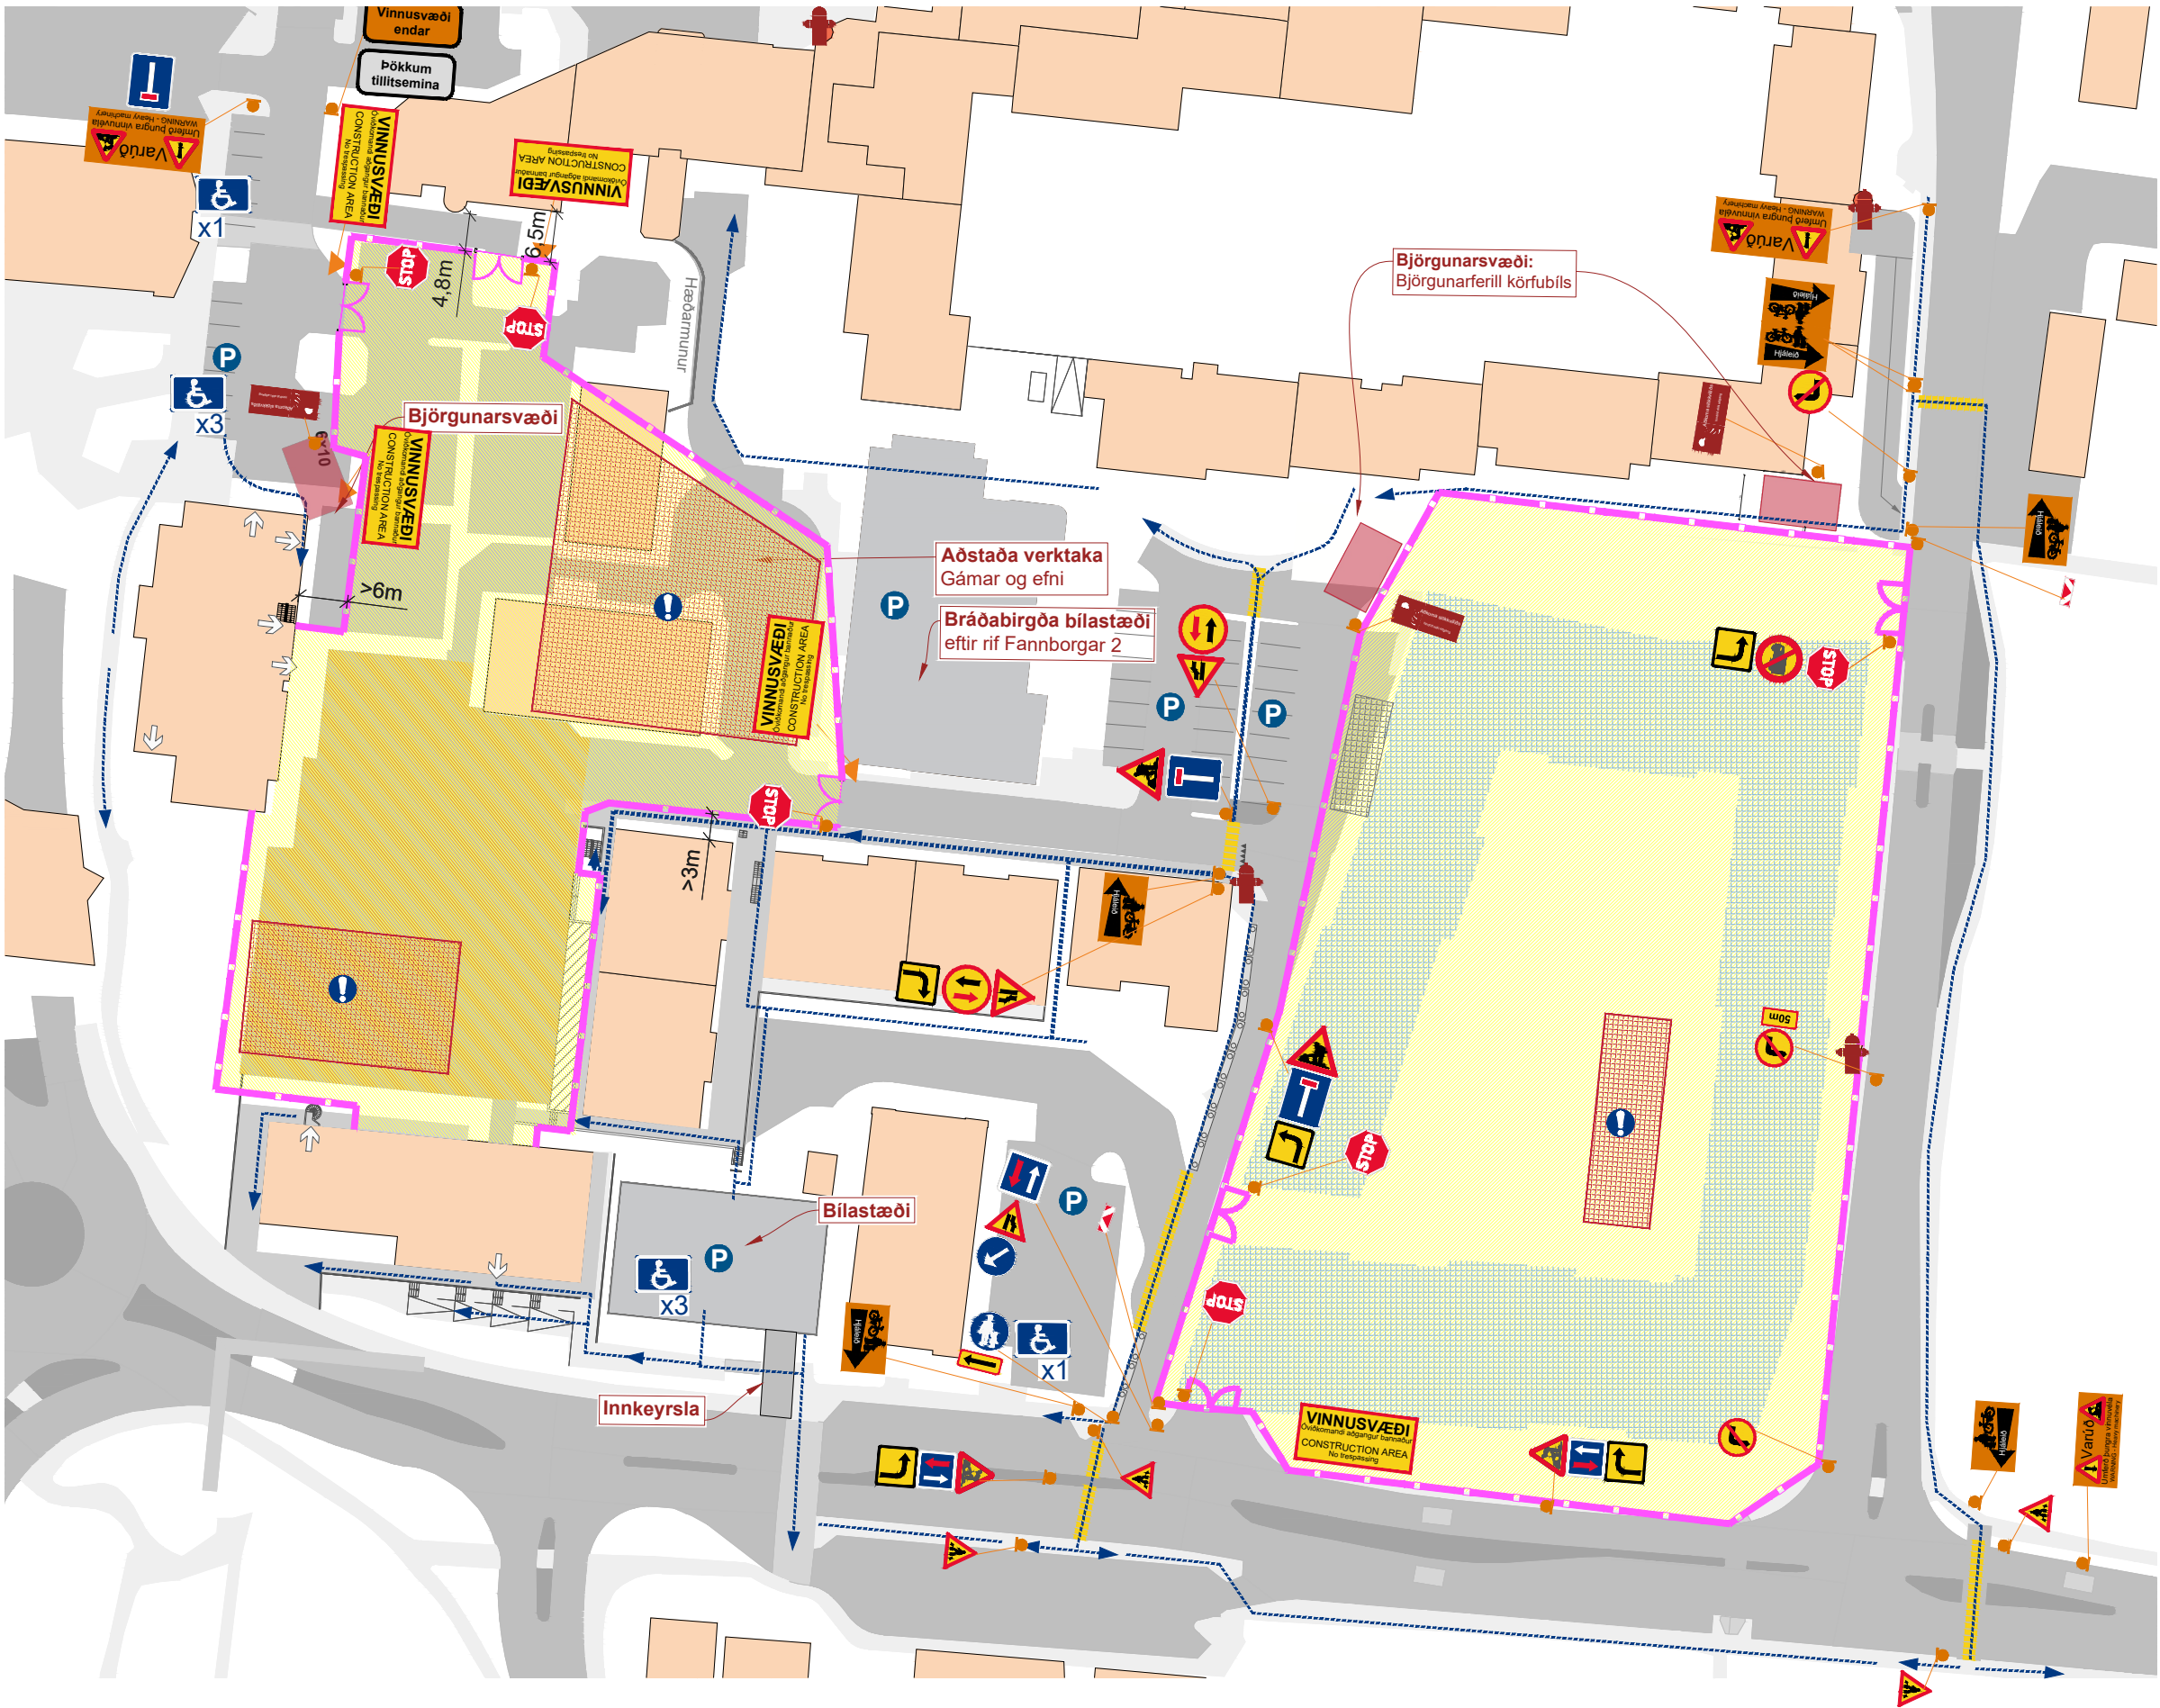

SKÝRINGAR

	Vegavinna	A17.11
	Vegur mjókkar	A14.11
	Akstur vörubifreiða bannaður	306.5
	Skýlt að veita umferð sem kemur á móti forgang	B25.11
	Umferð á móti veitir forgang	D05.11
	Hægri beygja bönnuð	B30.40
	Vinstri beygja bönnuð	B26.40
	Fjarlægð að hættu eða stað sem bann eða leiðbeining varðar	J01.11
	Stefna sem bann eða leiðbeining á við	810.7
	Stefna sem bann eða leiðbeining á við	J01.52
	Stefna sem bann eða leiðbeining á við	J01.51
	Stöðvunarskylda	B19.11
	Þverslá vegna framkvæmda	K32.11
	Gátskjöldur vegna framkvæmda	K30.11
	Þverslá vegna framkvæmda	K33.11
	Gátskjöldur vegna framkvæmda	K30.21
	Gangstígur	C14.11
	Akbrautarmerki	C09.12
	Botnlangi	D08.11

	Vegatálmi	
	Varúð! Umferð þungra vinnuvæla	
	Vinnusvæði endar	
	Vinnusvæði Öviðkomandi aðgangur bannaður	
	Skilti Bein lína vísar að vegfaranda	
	Gönguleiðir	
	Girðingar/grindverk	




VERKEFNISHEITI:
FANNBORG OG TRAÐARREITUR
TEIKNINGANÚMÉR.: ÚTGÁFA.:
FASI 3 MERKINGARÁÆTLUN V03
UNNIÐ AF: ÖRUGG verkfræðistofu ehf.
DAGS.: 2025-04-22
YFIRFARID: EIJ

! Merkingaráætlun

Fasi 4
Fannborgarreitur - Rif á bílajakallara. Upphaf jarðvinnu
Traðarreitur - Áframhald framkvæmdir

Fannborgareitur-Traðarreitur

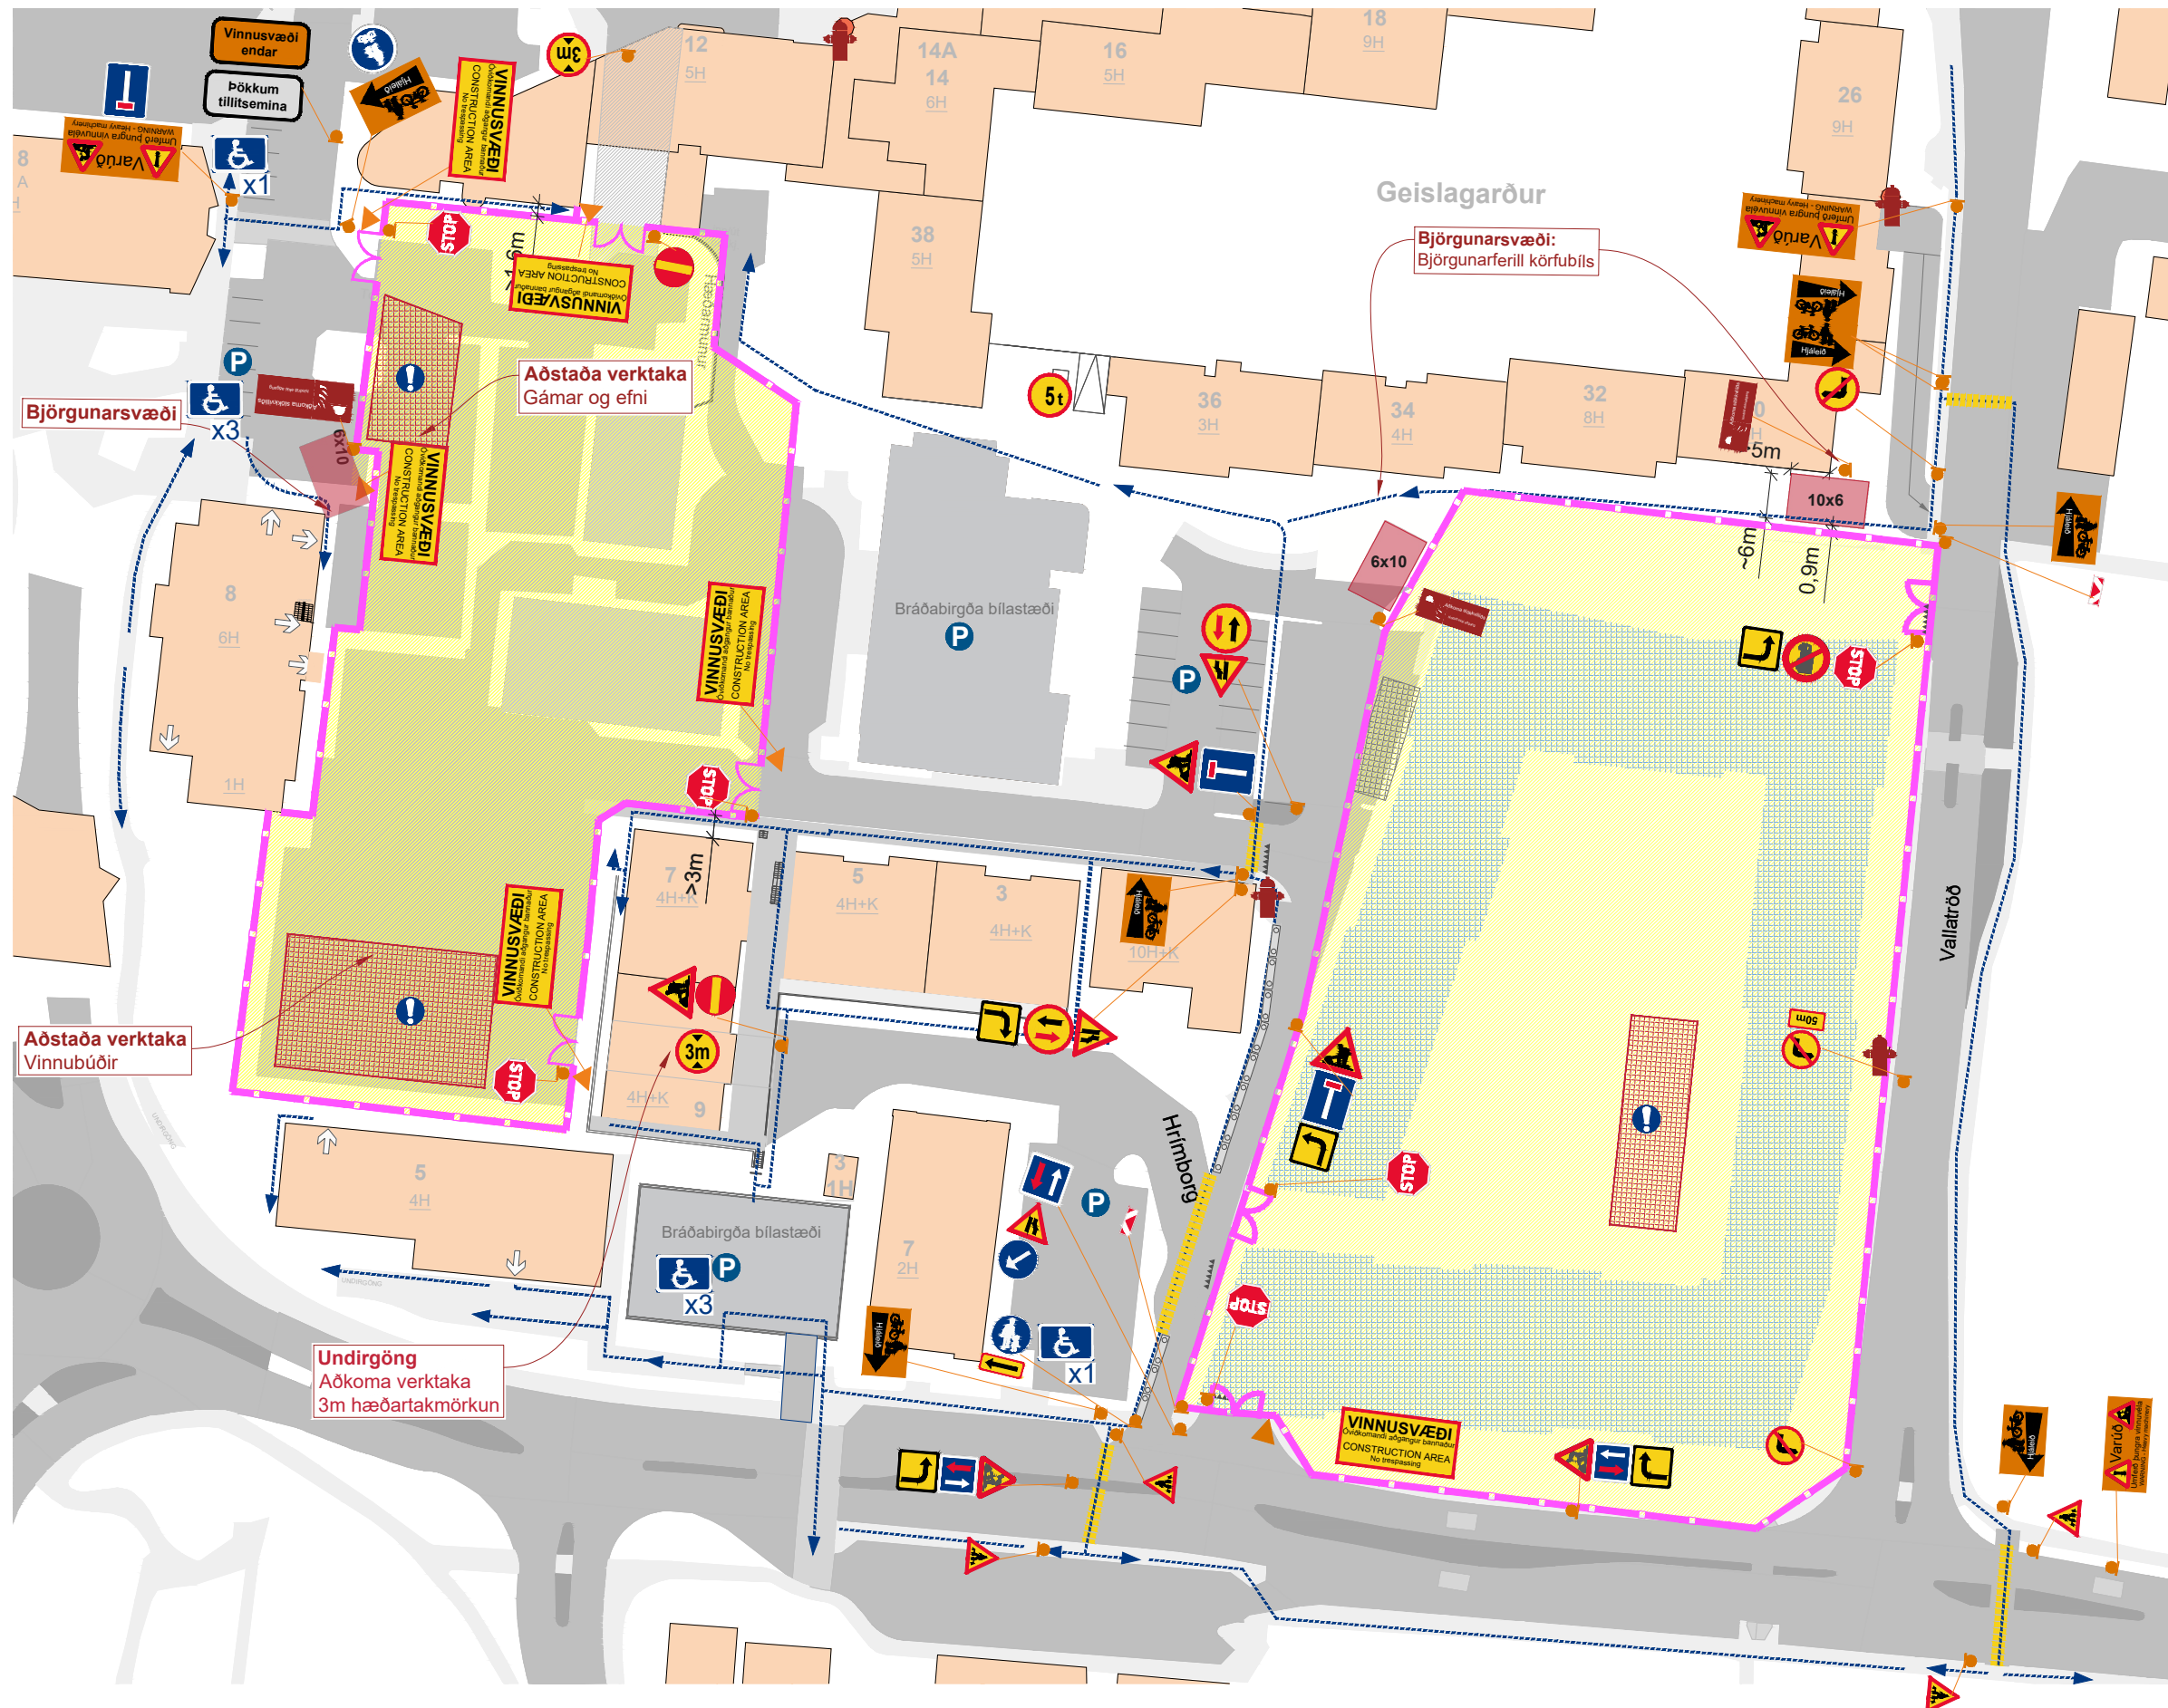

SKÝRINGAR

- Vegavinna A17.11
- Vegur mjókkar A14.11
- Akstur vörubifreiða bannaður 306.5
- Skýlt að veita umferð sem kemur á móti forgang B25.11
- Umferð á móti veitir forgang D05.11
- Hægri beygja bönnuð B30.40
- Vinstri beygja bönnuð B26.40
- Fjarlægð að hættu eða stað sem bann eða leiðbeining varðar J01.11
- Stefna sem bann eða leiðbeining á við 810.7
- Stefna sem bann eða leiðbeining á við J01.52
- Stefna sem bann eða leiðbeining á við J01.51
- Stöðvunarskylda B19.11
- Þverslá vegna framkvæmda K32.11
- Gátskjöldur vegna framkvæmda K30.11
- Þverslá vegna framkvæmda K33.11
- Gátskjöldur vegna framkvæmda K30.21
- Gangstígur C14.11
- Akbrautarmerki C09.12
- Botnlangi D08.11

- Vegatálmi
- Þökkum tillitsemi Varúð! Umferð þungra vinnuvéla
- Vinnusvæði endar Vinnusvæði endar
- Vinnusvæði Öviðkomandi aðgangur bannaður
- Skilti Bein lína vísar að vegfaranda
- Gönguleiðir
- Girðingar/grindverk




VERKEFNISHEITI:
FANNBORG OG TRAÐARREITUR
TEIKNINGANÚMÉR.: ÚTGÁFA.:
FASI 4 MERKINGARÁÆTLUN V03
UNNIÐ AF: ÖRUGG verkfræðistofa ehf.
DAGS.: 2025-04-22
YFIRFARID: EIJ

! Merkingaráætlun

Fasi 5
Áframhald framkvæmdir
Framkvæmda svæði eins og það er til loka

Fannborgareitur-Traðarreitur

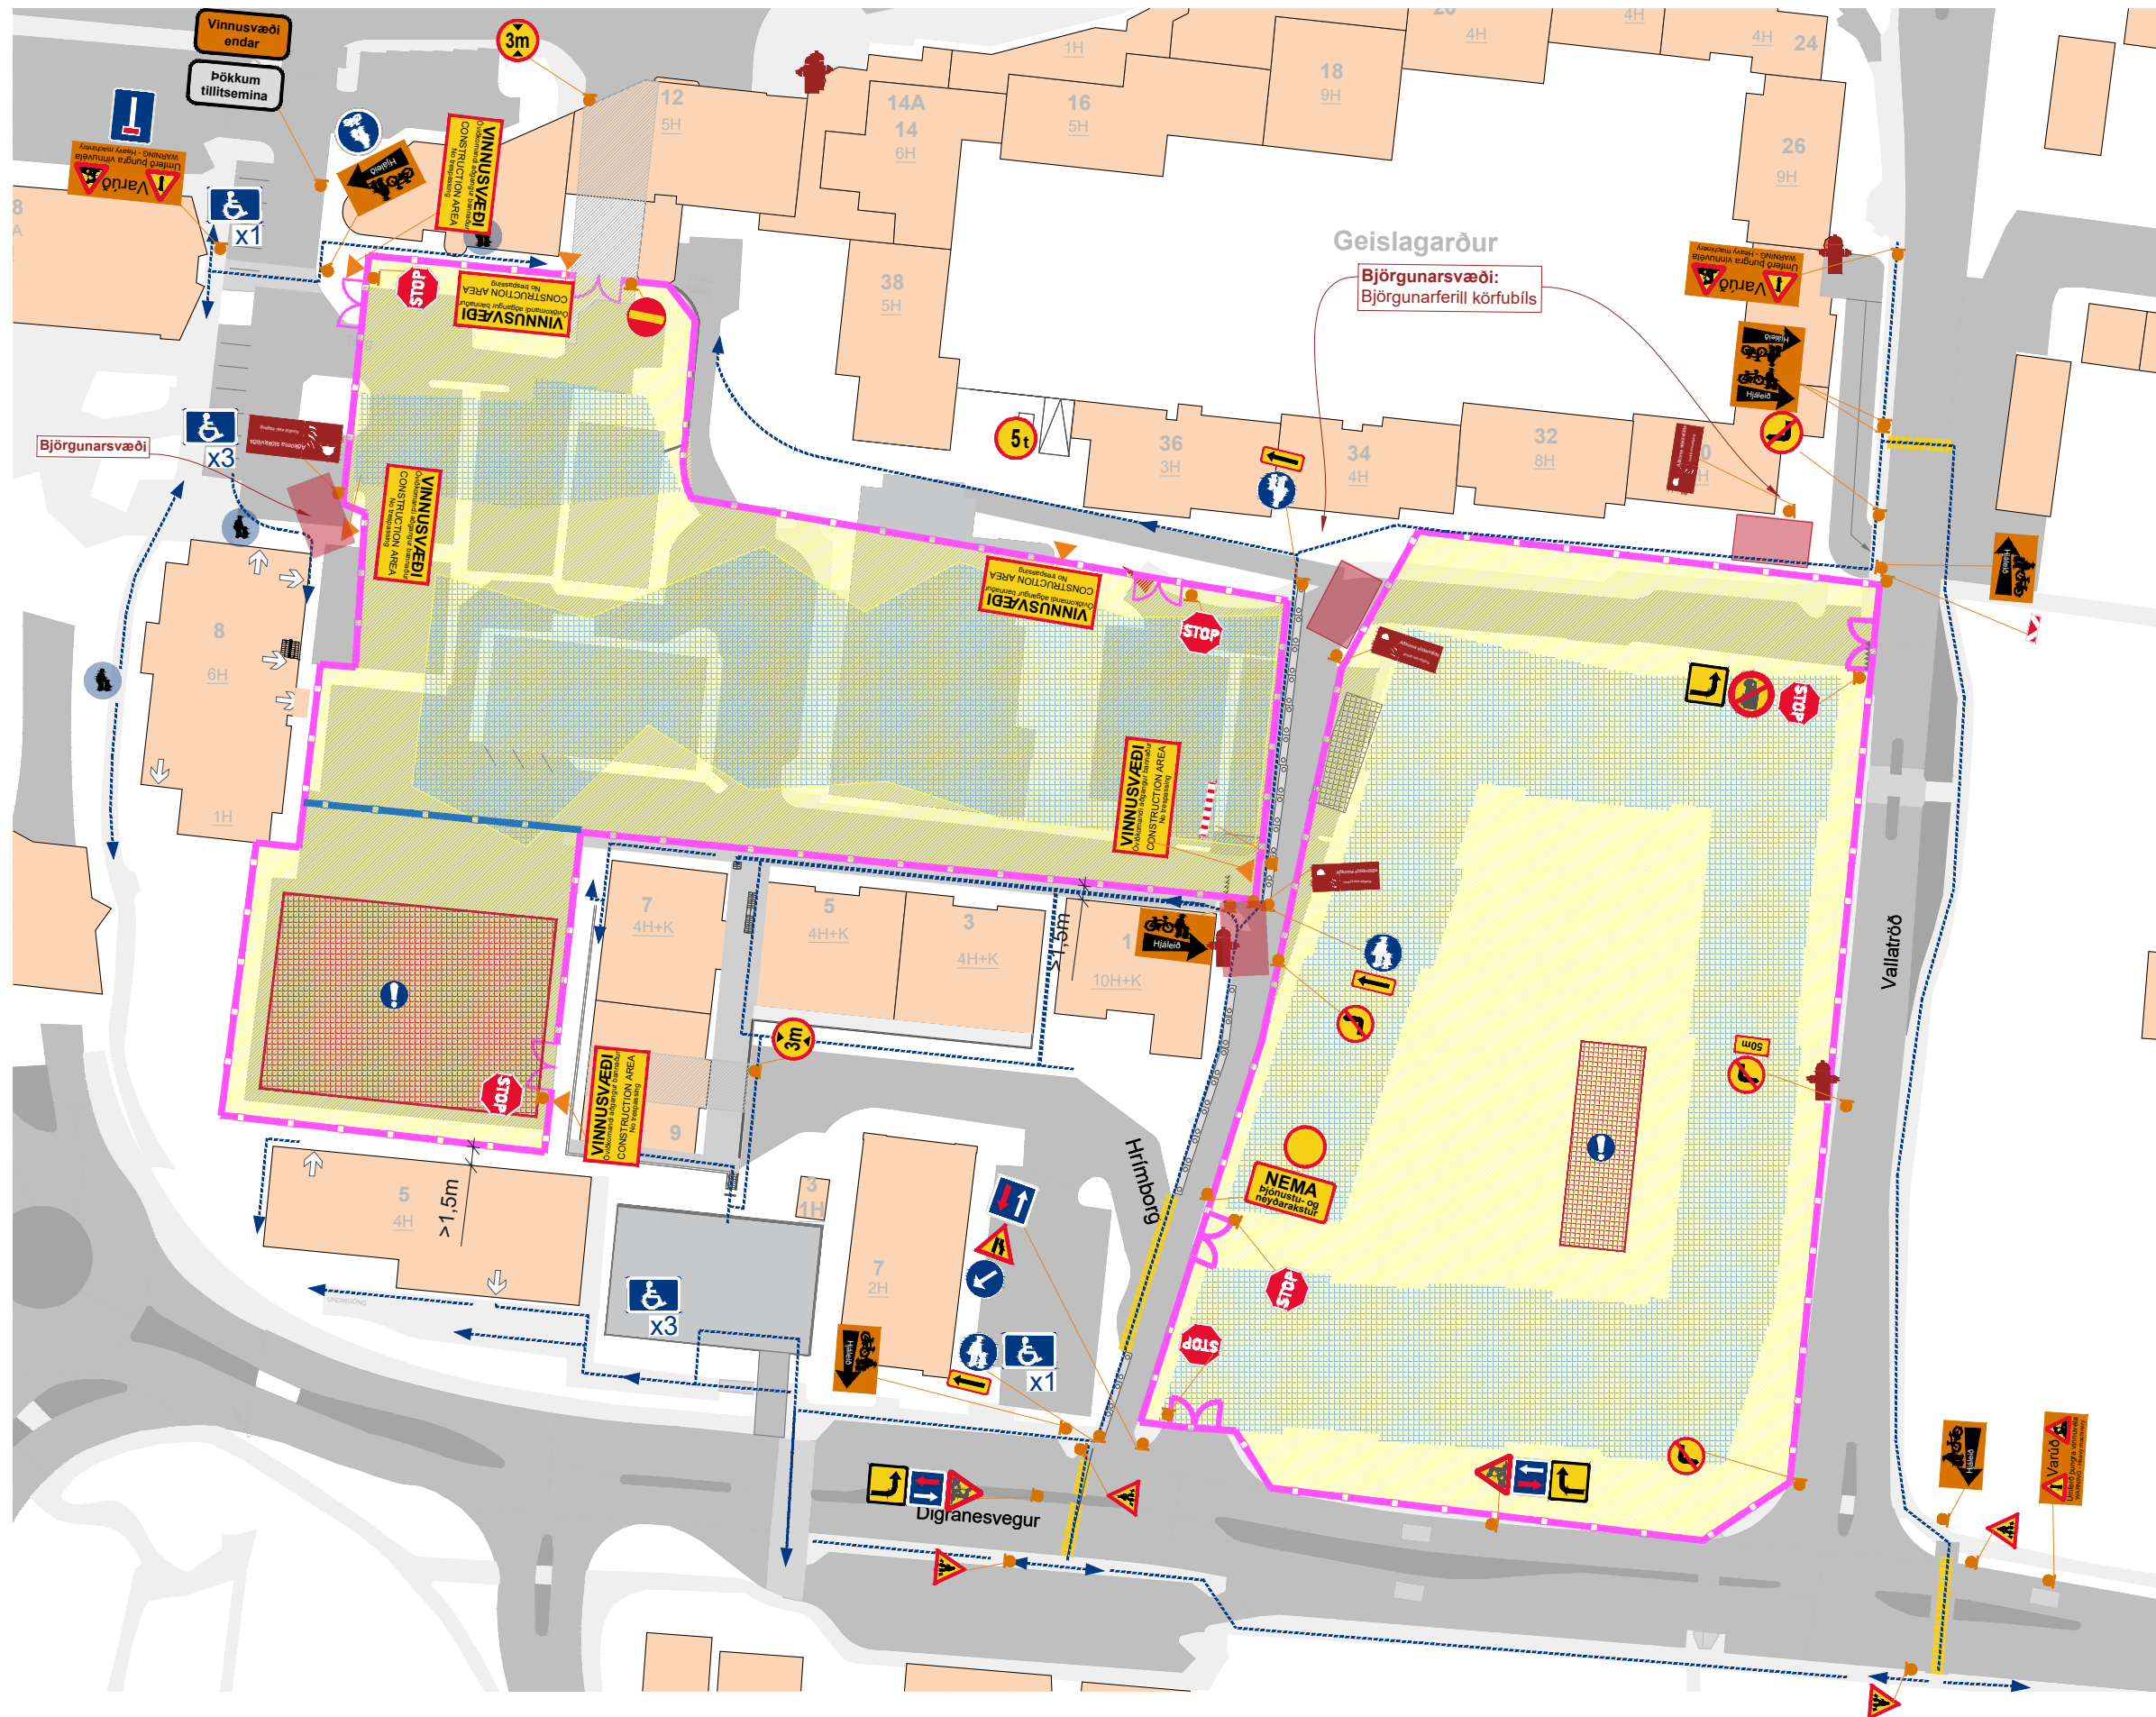

SKÝRINGAR

	Vegavinna	A17.11
	Vegur mjókkar	A14.11
	Akstur vörubifreiða bannaður	306.5
	Skylt að veita umferð sem kemur á móti forgang	B25.11
	Umferð á móti veitir forgang	D05.11
	Hægri beygja bönnuð	B30.40
	Vinstri beygja bönnuð	B26.40
	Fjarlægð að hættu eða stað sem bann eða leiðbeining varðar	J01.11
	Stefna sem bann eða leiðbeining á við	810.7
	Stefna sem bann eða leiðbeining á við	J01.52
	Stefna sem bann eða leiðbeining á við	J01.51
	Stöðvunarskylda	B19.11
	Þverslá vegna framkvæmda	K32.11
	Gátskjöldur vegna framkvæmda	K30.11
	Þverslá vegna framkvæmda	K33.11
	Gátskjöldur vegna framkvæmda	K30.21
	Gangstígur	C14.11
	Akbrautarkerki	C09.12
	Botnlangi	D08.11
	Vegatálmi	
	Þökkum tillitsemi	Varúð! Umferð þungra vinnuvæla
	Vinnusvæði endar	Vinnusvæði endar
	Vinnusvæði	Vinnusvæði Öviðkomandi aðgangur bannaður
	Skilti	Bein lína vísar að vegfaranda
	Gönguleiðir	
	Girðingar/grindverk	



VERKEFNISHEITI:
FANNBORG OG TRAÐARREITUR
TEIKNINGANÚMÉR.: ÚTGÁFA.:
FASI 5 MERKINGARÁÆTLUN V03
UNNIÐ AF: ÖRUGG verkfræðistofu ehf.
DAGS.: 2025-04-22
YFIRFARID: EIJ