



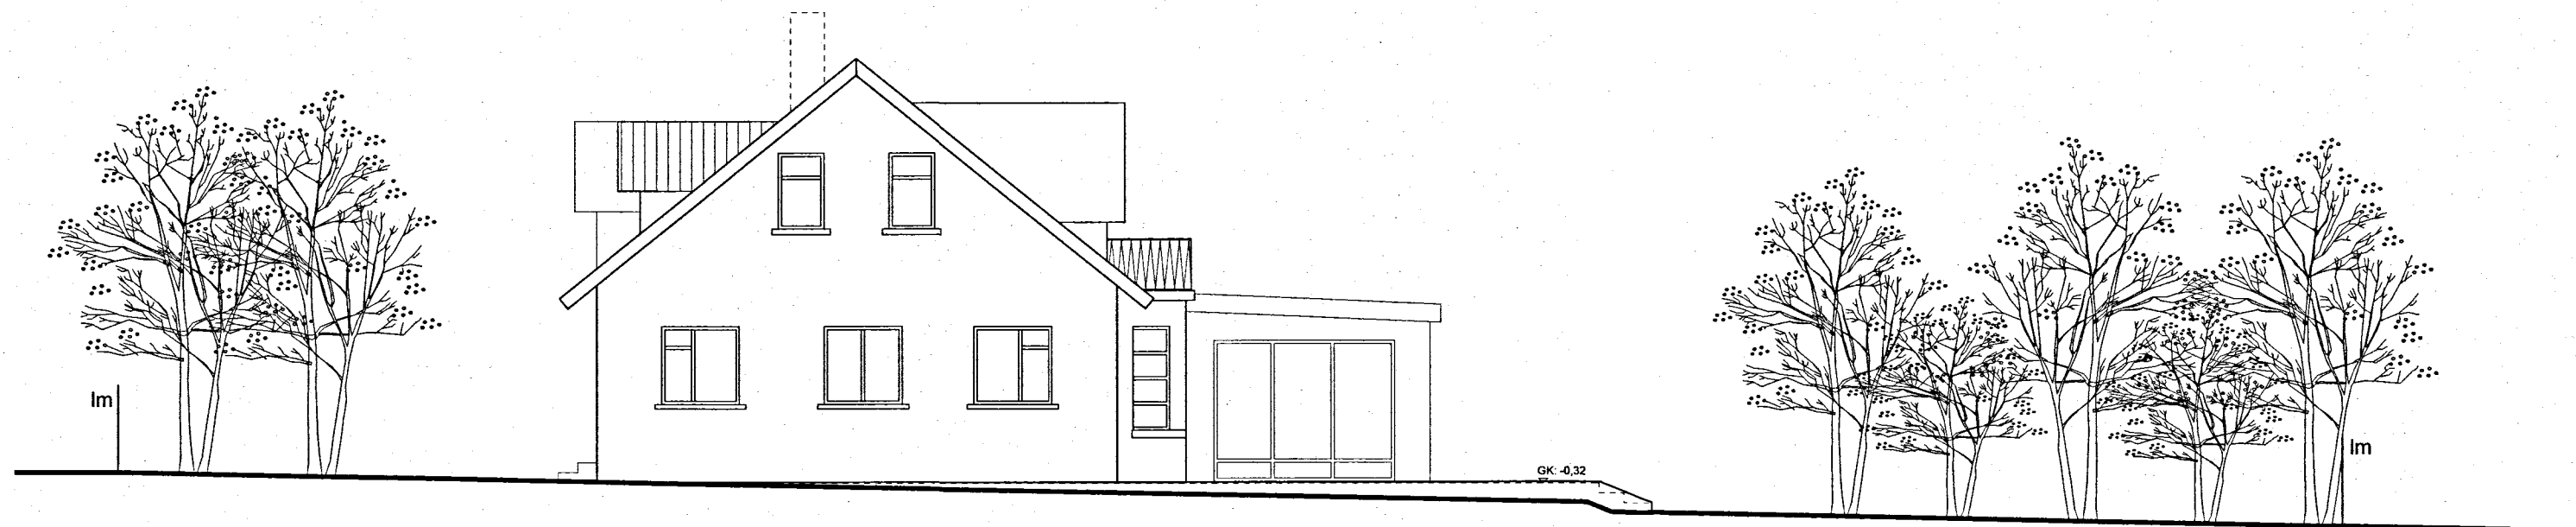

ÚTLIT SUÐUR



ÚTLIT VESTUR

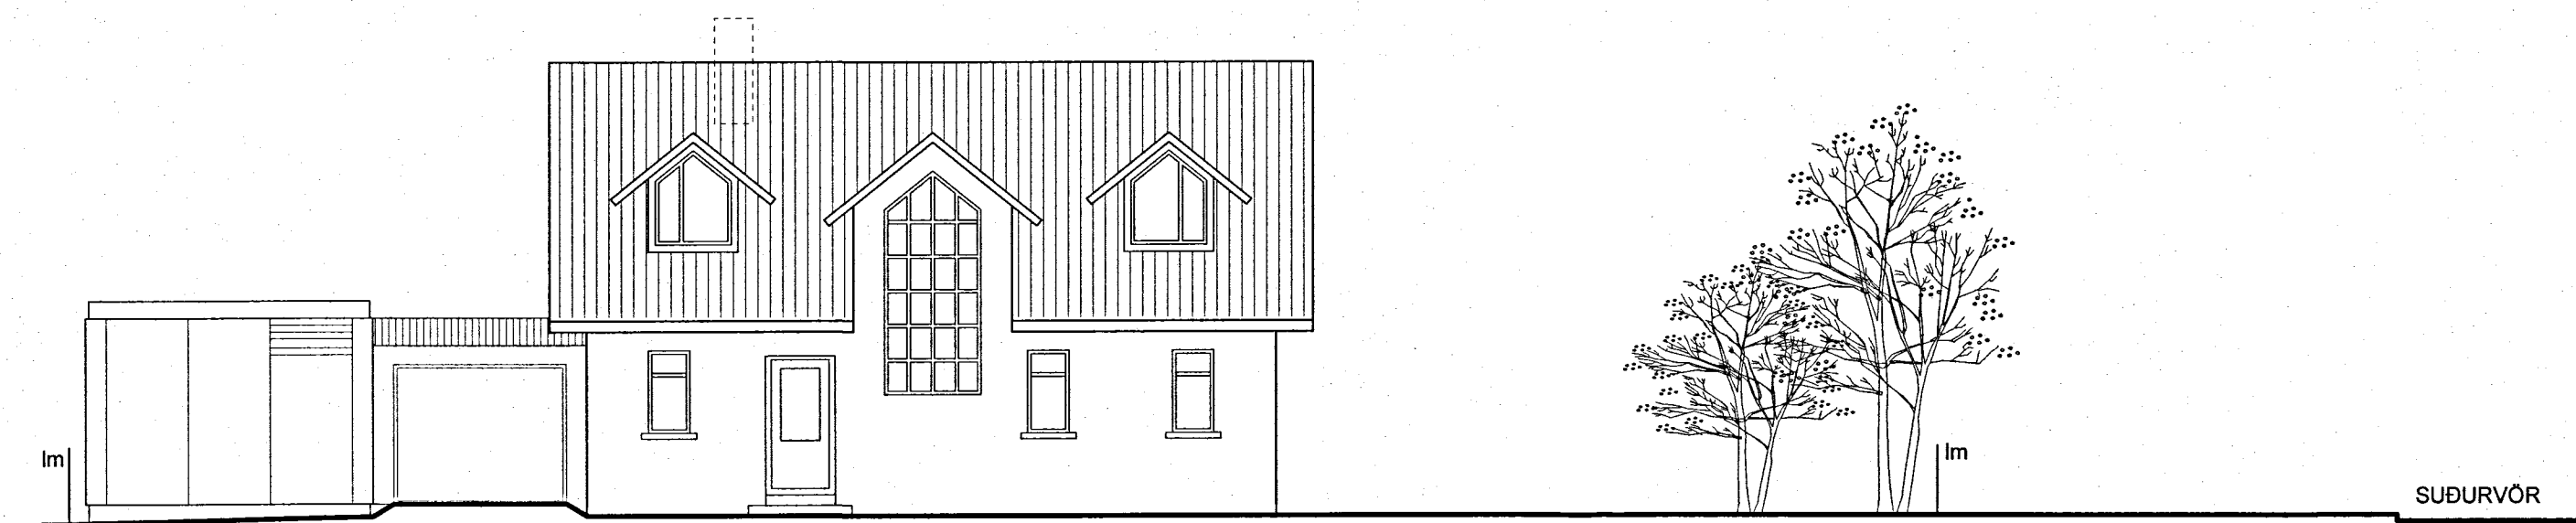

ÚTLIT NORÐUR

ÞINGHÓLSBRAUT 17
200 KÓPAVOGUR

VIÐBYGGING, NÝR KVISTUR
OG ENDURSKIPULAGNING

HEITI TEIKNINGAR:	AÐALUPPDRAÐTUR
TEIKNING SÝNIR:	ÚTLIT
MKV. Í A2 :	1:100
TEIKNING - NR:	A 1.04
VERK NR. :	21003
HANNAÐ OG TEIKNAD :	BJ
YFIRFARIÐ :	BJ

Bergljót Jónsdóttir arkitekt
Háaleitisbraut 34
108 Reykjavík
S: 8953872
Netfang: bergljotsj@gmail.com
Kt.: 040364-3239

Bergljót Jónsdóttir