


[illegible]

BEYTINGAR

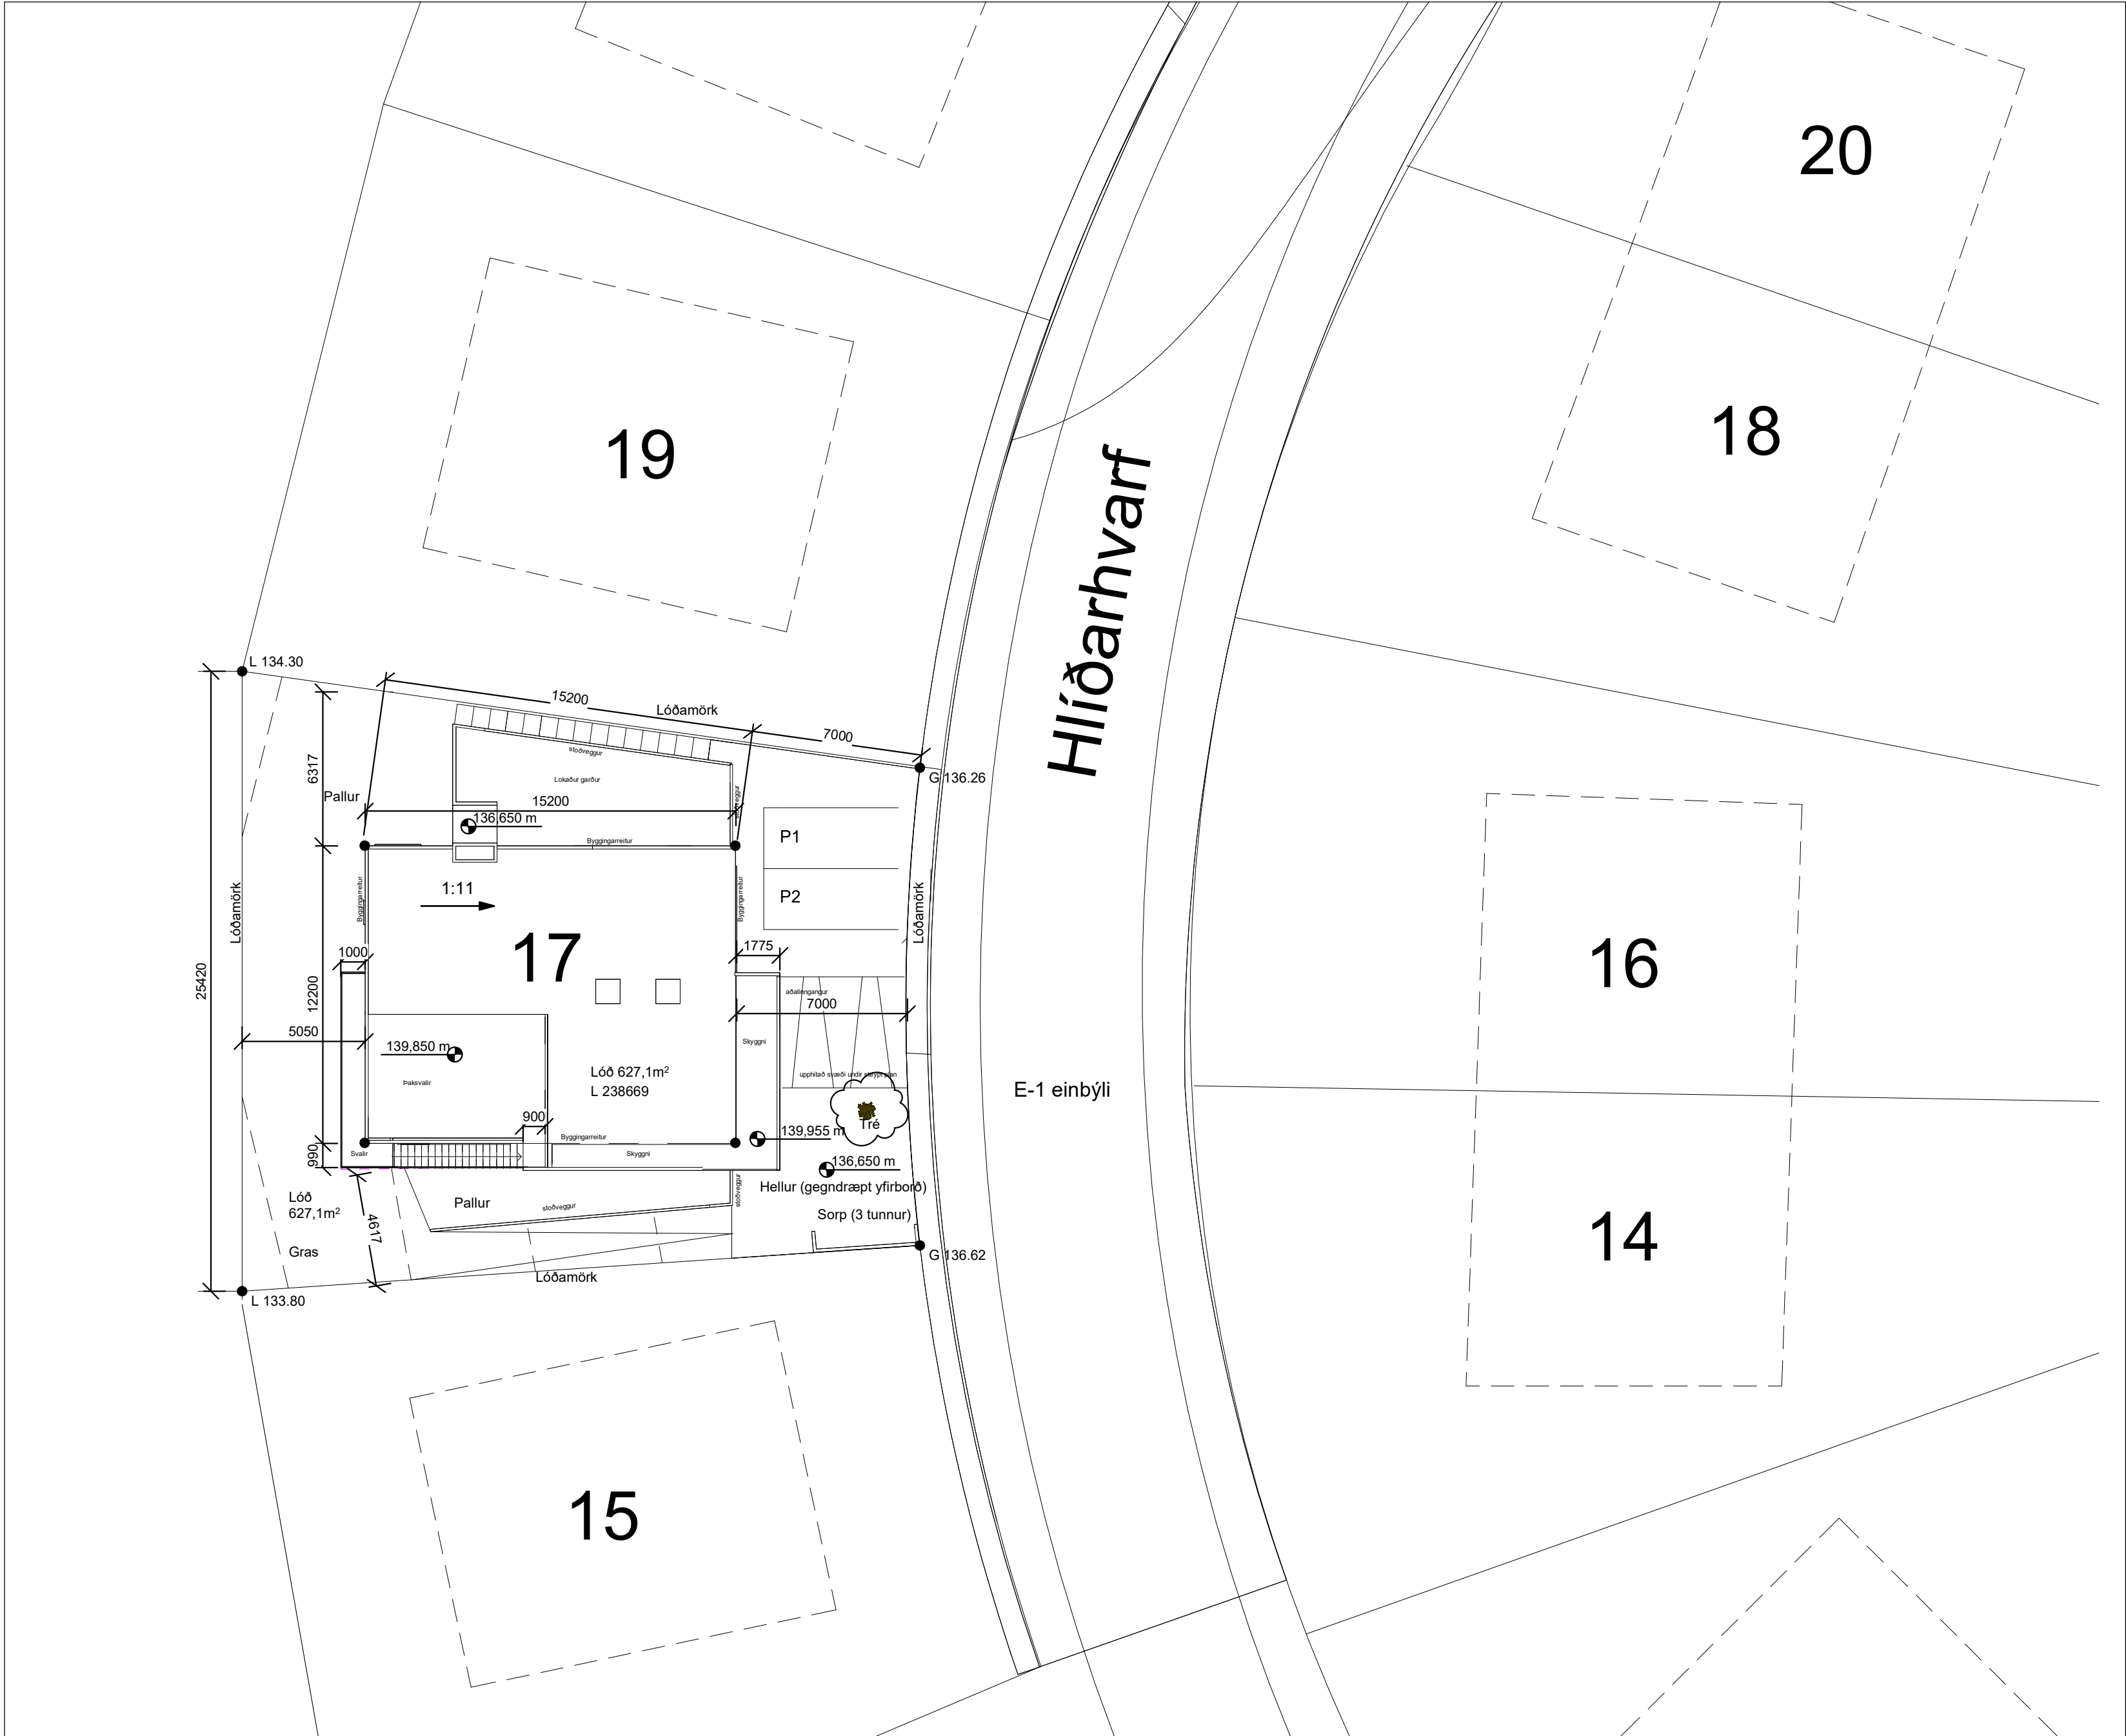

Afstöðumynd
mkv: 1 : 200

Stærðir:

Heildarstærð (brúttó)	Flatarmál (m²)	Rúmmál (m³)
Botnplata	185,4	37,1
1. hæð	110,6	331,8
2. hæð	171,9	679,0
Samtals:	282,5	1.047,9
Flatarmál lóðar:	627,1	
Nýtingarhlutfall:	0,47	

Varmatapsútreikningar

Heildarvarmatap	í LAGI	11624 W	Kröfur byggingarreglugerðar
Vegið meðaltal útveggja	í LAGI	0,65 W/m2°C	11856,48 W
Heildarvarmatap á fermetra húss	í LAGI	1,38 W/m2°C	0,85 W/m2°C
			Krafa/Raun >1,0 1,02

Einangrunargildi (reiknað) W/m²k

U-gildi Byggingarhluta	W/m²K	W/m²K
Gólf-botnplata 75mm EPS einangrun	0,30	0,30
Klæddir útveggir 125mm steinull	0,39	0,40
Þak 250mm XPS einangrun	0,20	0,20
Gluggar	1,9	2,0
Hurðir	2,0	3,0

Lýsing:

Húslýsing:
Almennt:
Hlíðarhvarf 17 er einbýlishús á tveimur hæðum með innbyggðri bílgeymslu á efri hæð.

Lóðin:
Landnúmer L238669

Byggingarlýsing:
Byggingin er hefðbundið staðsteypt einbýlishús og er hönnuð skv. byggingarreglugerð nr. 112/2012.

Sökkjar og botnplata:
Sökkjar og botnplata eru steypt á staðnum. Sökkjar og botnplata eru einangruð með 75mm plasteinangrun með hámarks U-gildi 0,3 W/m²K.

Burðarkerfi: í vinnslu

Útveggir:
Allir berandi byggingarhlutar úr járnbundinni steinsteypu. Sökkjar og botnplötur eru staðsteypt og einangruð. Útveggir eru berandi burðarveggir einangraðir að utan með 125 mm einangrun. Milliplötur og þök eru staðsteypt milli berandi veggja.

Frágangur að innan útveggja verður 45x45mm timburgrind, klædd með tvöföldu gipsi. Útveggir hafa hámarks U -gildi 0,3 W/m²K.

Klæðningarefni:
Útveggir eru ýmis klæddir áli og timburklæðningu. Litir verða í samræmi við lýsingu í deiluskipulagi. Stálhandrið verða á svölum.

Einangrun:
Einangrun allra byggingarhluta er miðuð við gr. 13.3.2 í byggingarreglugerð nr. 112/2012, sbr. reglug. nr. 1173/2012 og 350/2013. Hámark U-gildi einstakra byggingarhluta og vegið meðaltal U-gildi útveggja verður uppfyllt.

Stigar og handrið:
Stigar innanhúss eru forsteyptir með stálhandriðum ásamt handlista í 0,9m hæð. Stigar utanhúss eru forsteyptir með handlista í 0,9m hæð. Svalir eru með stálhandriðum.

Þak:
Þakið er hallandi (1:11), niður á við frá vestur hlið hússins (þK: 141,35m) til austurs (140,033 m.ys.) að utanskildum 37,9 fm þaksvölum yfir eldhúsi sem eru flatar. Þaksvalur eru aðgengilegar frá efri hæð húss frá vestur svölum með utanálíggjandi stiga á suður hlið. Stiginn hækkar frá vestur svölum til austurs. Þakið er heitt þak, með ásoðnum pappa í flokki T (9.7.7). SPS einangrun með vatnshalla og vatnsvarnardúk. á meðan þak þaksvala er viðsnúið þak. Hámarks U-gildi þaks er 0,2 W/m²K.

Frágangur þaksvala er viðsnúið þak. Plötur eru staðsteyptar og klæddar með tvöföldu lagi af þakpappa. Einangrað verður með 250mm nótuðum plasteinangrunarplötum (blaut einangrun). Jarðvegsdúkur kemur ofan á einangrun og þök klædd með gróðurþekju og mól. Reiknað U-gildi þaks verður 0,2Wm2K.

Gólf og loft:
Gólf eru staðsteypt. Votrými eru flísalögð. Loft verða sandspörtluð og máluð.

Innveggir:
Steyptir 200mm veggir eru á milli íbúðarhluta og bílskúrs. Aðrir innveggir eru ýmist staðsteyptir eða gipsplötuklæddir á blikkgrind, einangraðir með steinullareinangrun.

Hurðir:
Útihurðir eru úr timbri, hámarks U- gildi 3,0 W/m²K.

Gluggar:
Gluggar eru ál/ timburgluggar. Gler er K- gler samkvæmt gr. 180 í byggingarreglugerð með tvöföldu einangrunargleri með hámarks U- gildi 2,0 W/m²K.

Gólfsiðir gluggar (<60 cm frá gólf) í stofu eru með öryggisgleri. Öryggisgler er í öllum gólfsiðum gluggum og eru þeir merktir á teikningu með ÖG. Björgunarop munu standa allar kröfur byggingarreglugerðarinnar.

Sorpi:
Sortunnuskýli eru á lóð, skýlið rúmar þrjár tunnur.

Loftræsing:
Vélrænt útsog verður frá gluggalausum rýmum. Í öðrum rýmum verður náttúruleg loftræsing gegnum opnanleg fög glugga.


Lóðarfrágangur:
Heildarstærð lóðar er 627,1 m². Garður er ýmist hellulagður eða lagður þökum. Hæðamunur / halli á lóð er tekinn upp með steyptum kanti. Gert er ráð fyrir tröppum á þremur stöðum á lóð þannig að gönguflæði frá inngöngum sé sem best.

Bílastæði:
Tvö bílastæði eru á lóð fyrir framan innkeysrlu bílskúrs sem er á efstu hæð hússins.

Brunamál:
Burðarvirki hússins verður að lágmarki EI30. Veggir milli íbúðar og bílgeymslu eru EI60. Rýmingarleiðir á efri hæð eru út um útidyr í anddyri ásamt hurð úr eldhúsi sem leiðir út á svalir. Rýmingarleiðir á neðri hæð eru út um hurð á gangi sem leiðir út í garð. Reykskynjörum og handslökkvitækjum verður komið fyrir í samráði við eldvarnareftirlit höfuðborgarsvæðisins. Klæðning í bílgeymslu verður í flokki 1 en aðrar klæðningar verða a.m.k. í flokki 2.



A
BREYTINGAR

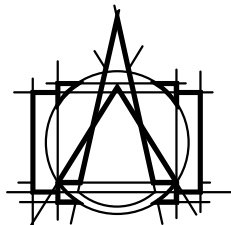


T.ark
ARKITEKTAR
HÁTÚNI 2b - 105 REYKJAVÍK
Sími: 540 5700
tark@tark.is - www.tark.is

VERKHEITI
Hlíðarhvarf 17
Einbýlishús, 203 Kópavogi, Mhl. 01
Tillaga Arnar & Unnur eftir fund þ. 28/7


TEIKNING
Afstöðumynd

MÁL: 1 : 200 / A1	DAGS: 15.09.2025
HAUNAD: MBE	TEIKNAD: MBE
YFIRFARID: AA	
VERKNUMER	FL
850-70	04
	1-00-01
	A

SAMR. Ásgeir Ásgeirsson Arkitekt MAA SAMARK KL060161-5429

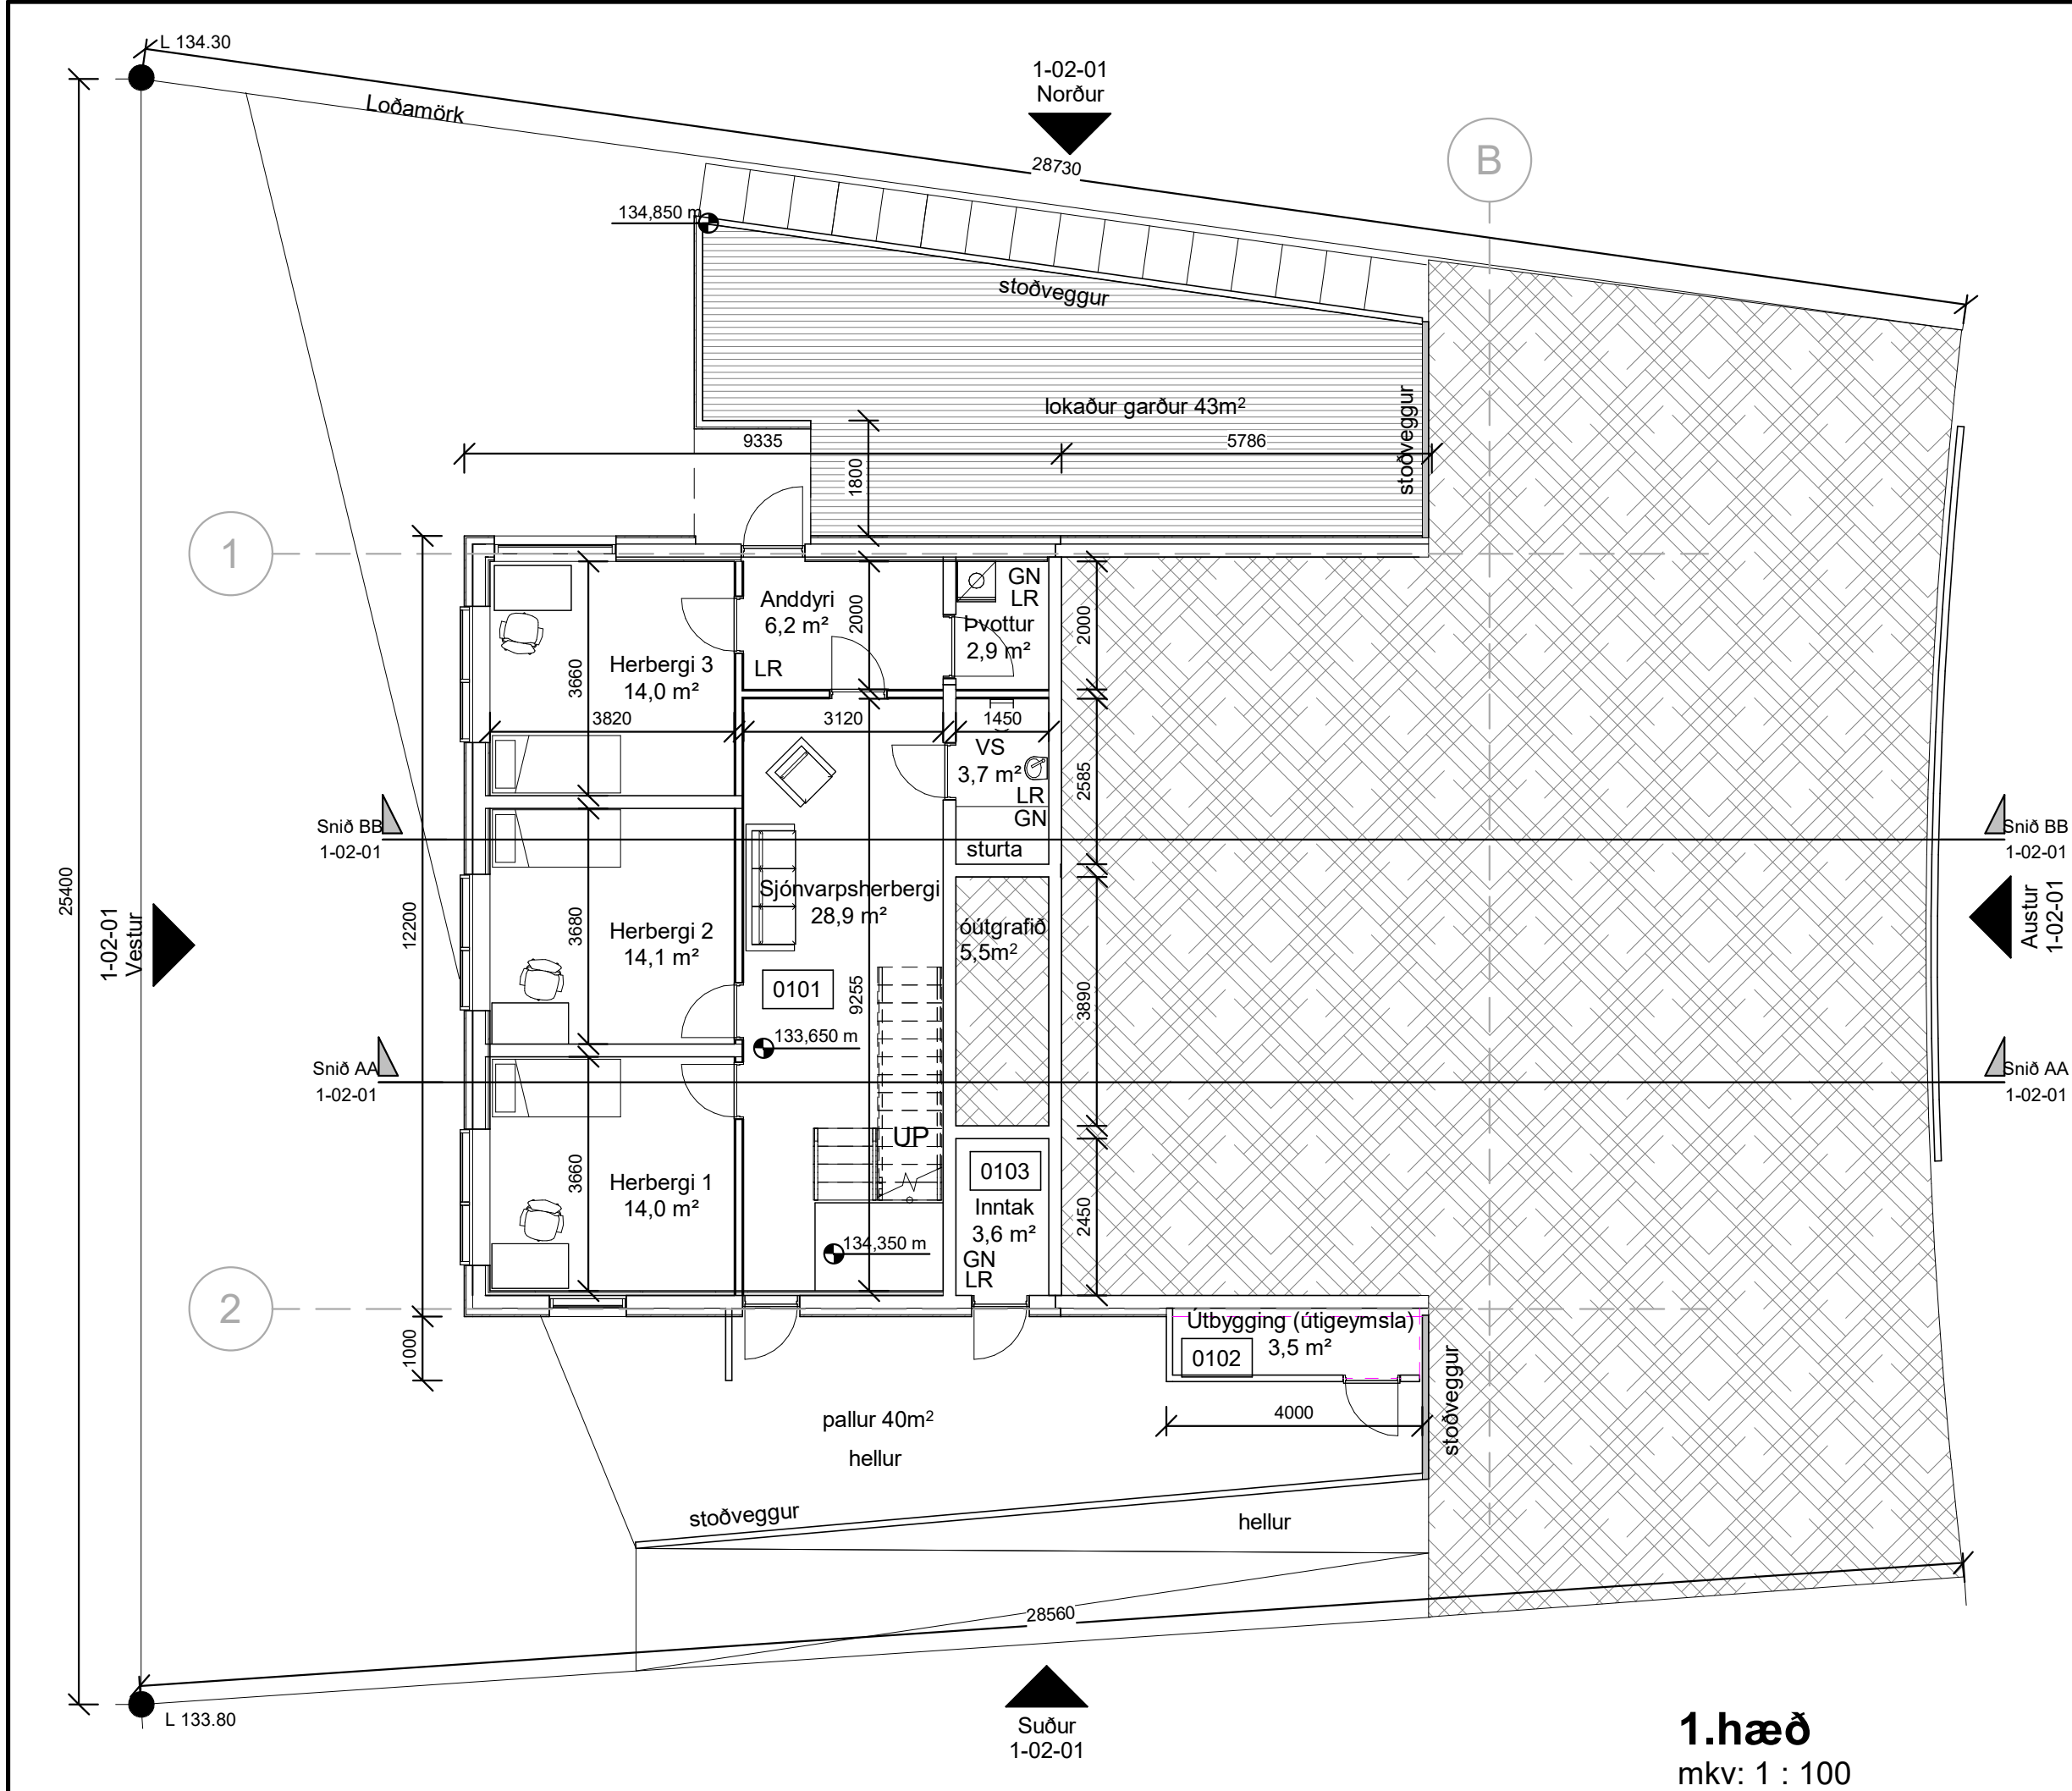


1.hæð
mkv: 1 : 100

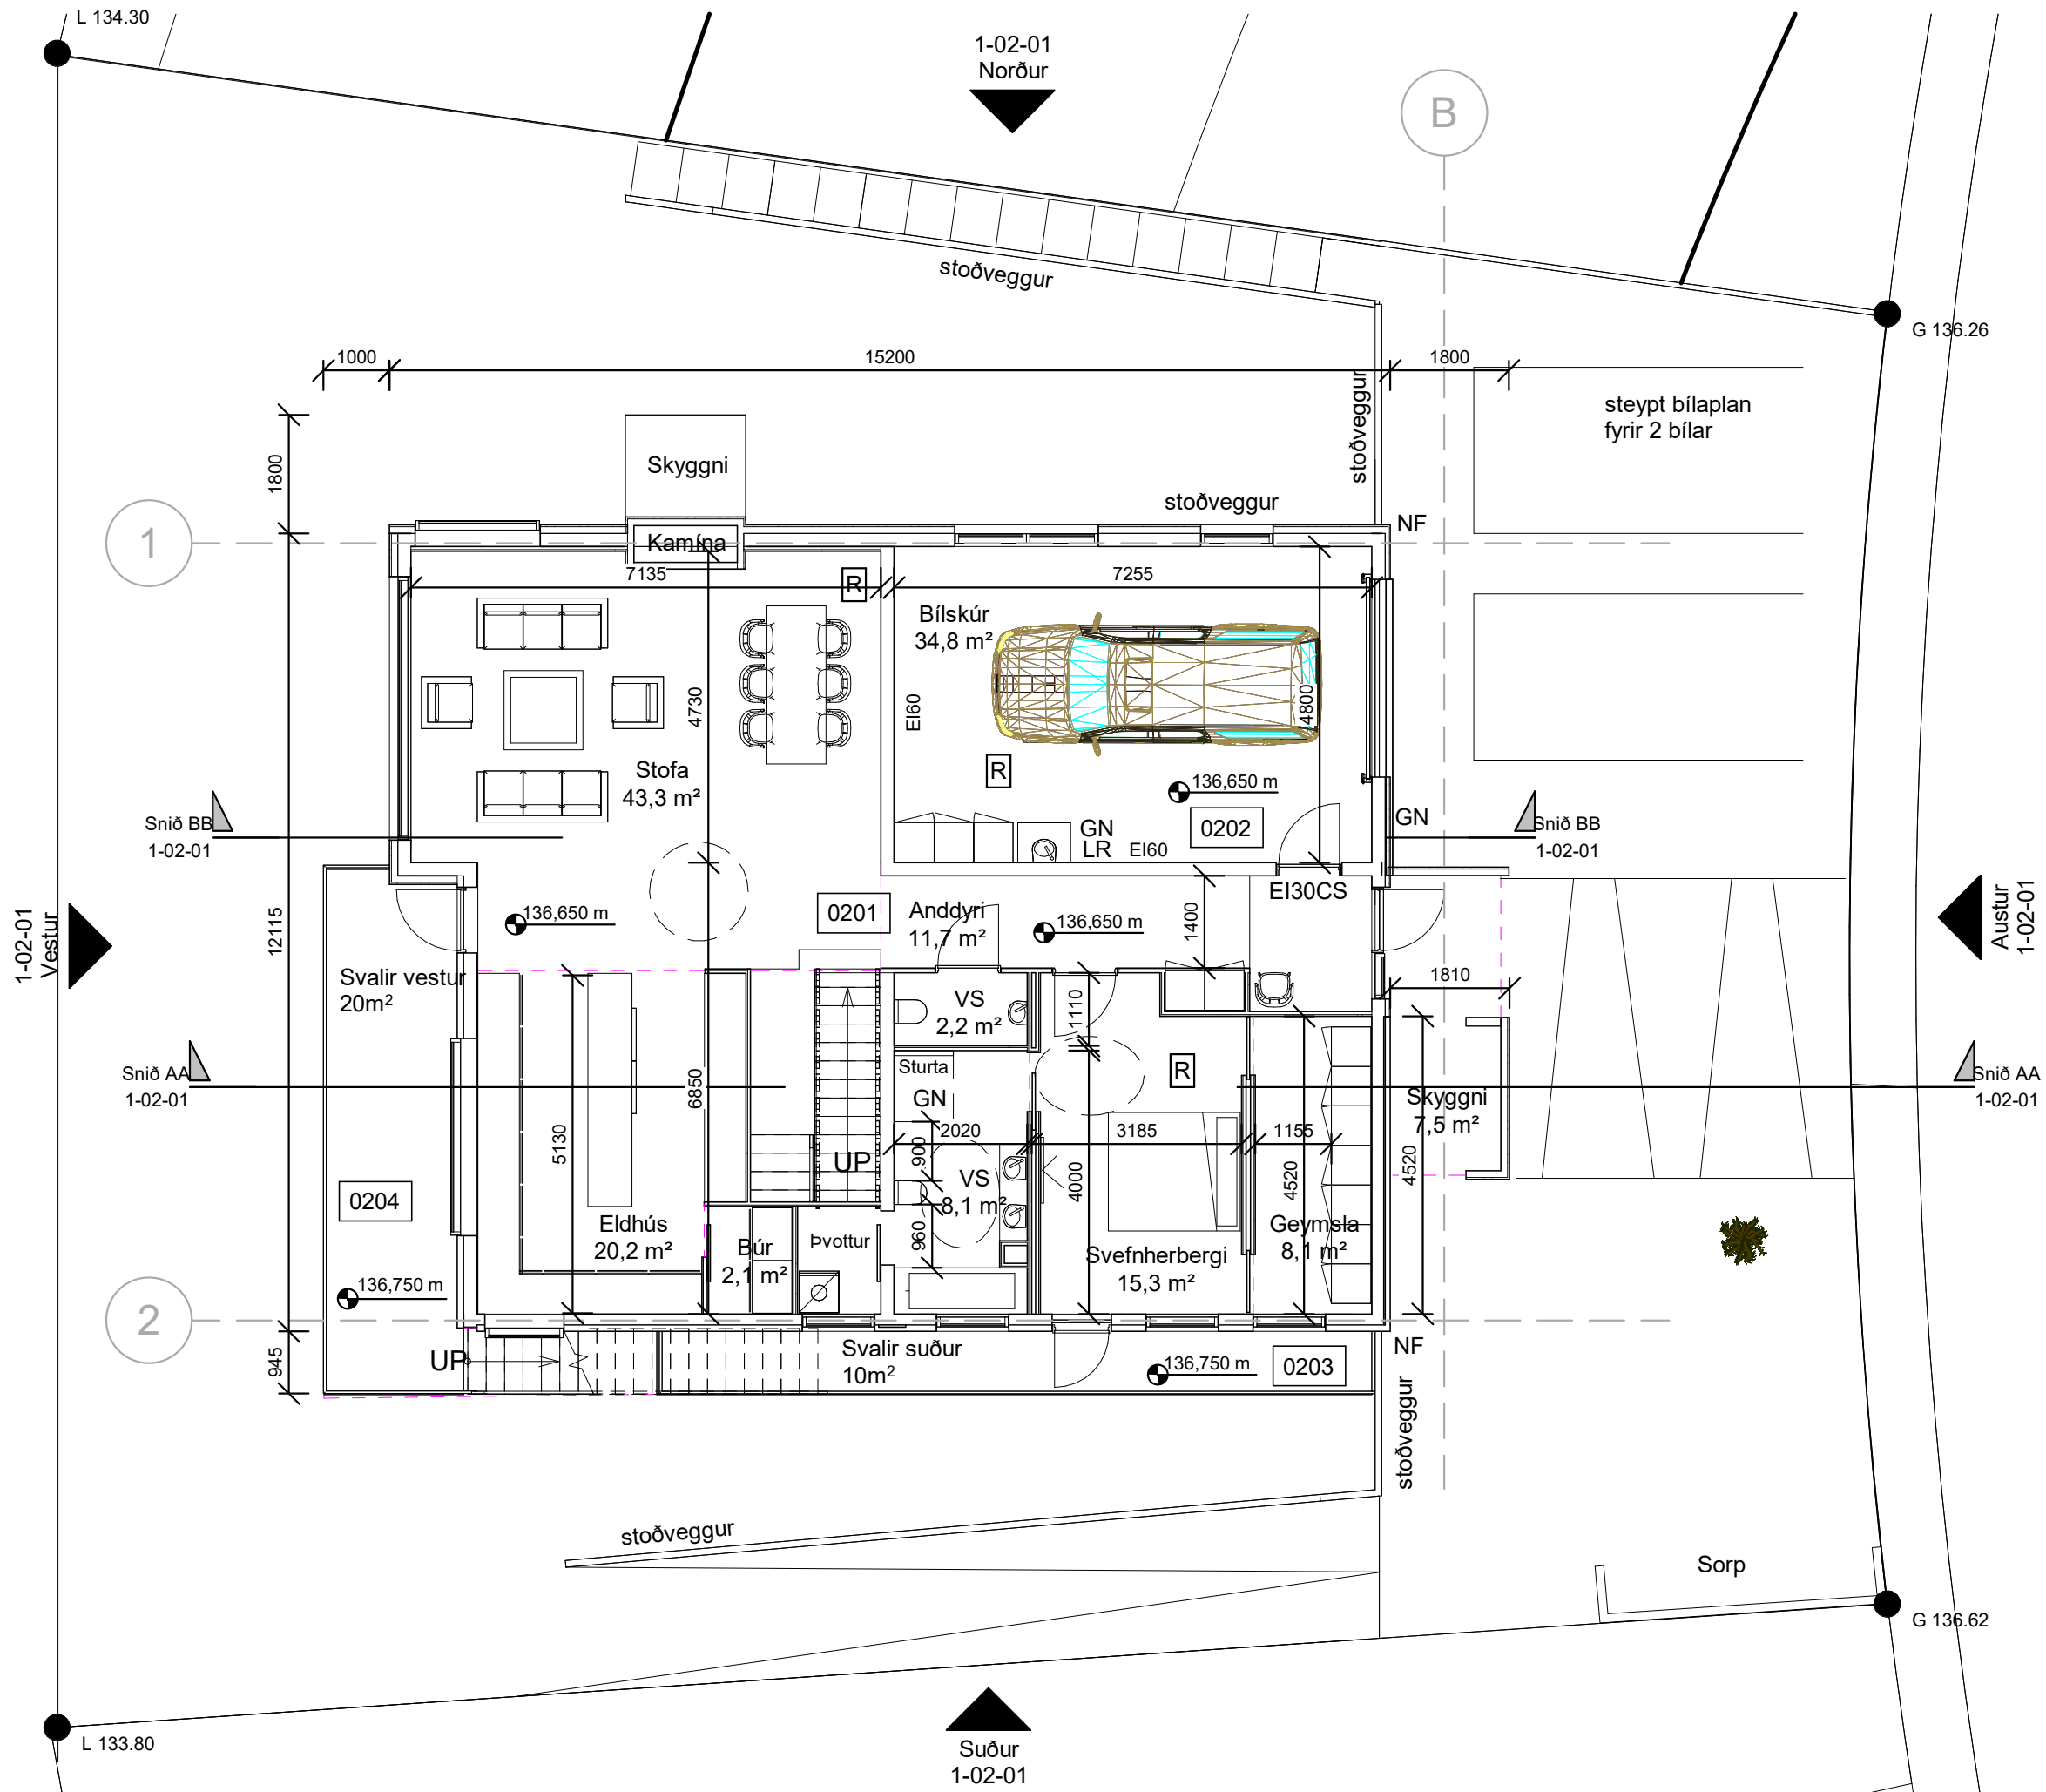

2. hæð
mkv: 1 : 100

- 2.2x2.2
Ei60Csm Brunalokanir
- 30m Brunaslanga
- Reykskynjarar
- Reykslosun
- Útmerki
- B.O. Björgunarop
- Tviburatengi
- Inntak stígleiðslu
- Lagnagrind vatnsúðarakerfi
- Stjórnatfla brunav. kerfis
- Gat í gólf
- Gat í loft
- NF Niðurfallsrör
- GN Gólfniðurfali
- LR Loftþræsting
- Hjólástóláhringur

BREYTINGAR

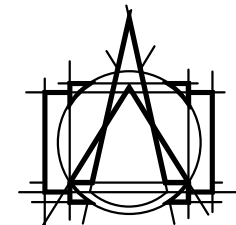

T.ark
ARKITEKTAR
HÁTÚNI 2b - 105 REYKJAVÍK
Sími: 540 5700
tark@tark.is - www.tark.is

VERKHEITI

Hlíðarhvarf 17
Einbýlishús, 203 Kópavogi, Mhl. 01
Tillaga Arnar & Unnur eftir fund þ. 28/7

TEIKNING

Grunnmyndir, 1. og 2. hæð

MÁL:
1 : 100 / A1

HANNAÐ:
MBE

YFIRFARÐ:
AA

VERKNUMÉR

850-70

DAGS:
15.09.2025

TEIKNAD:
MBE

FL

04


TEIKNINGANUMÉR

1-01-01

ÚTG

SAMR. Ásgeir Ásgeirsson


Arkitekt MAA SAMARK KL060161-5429

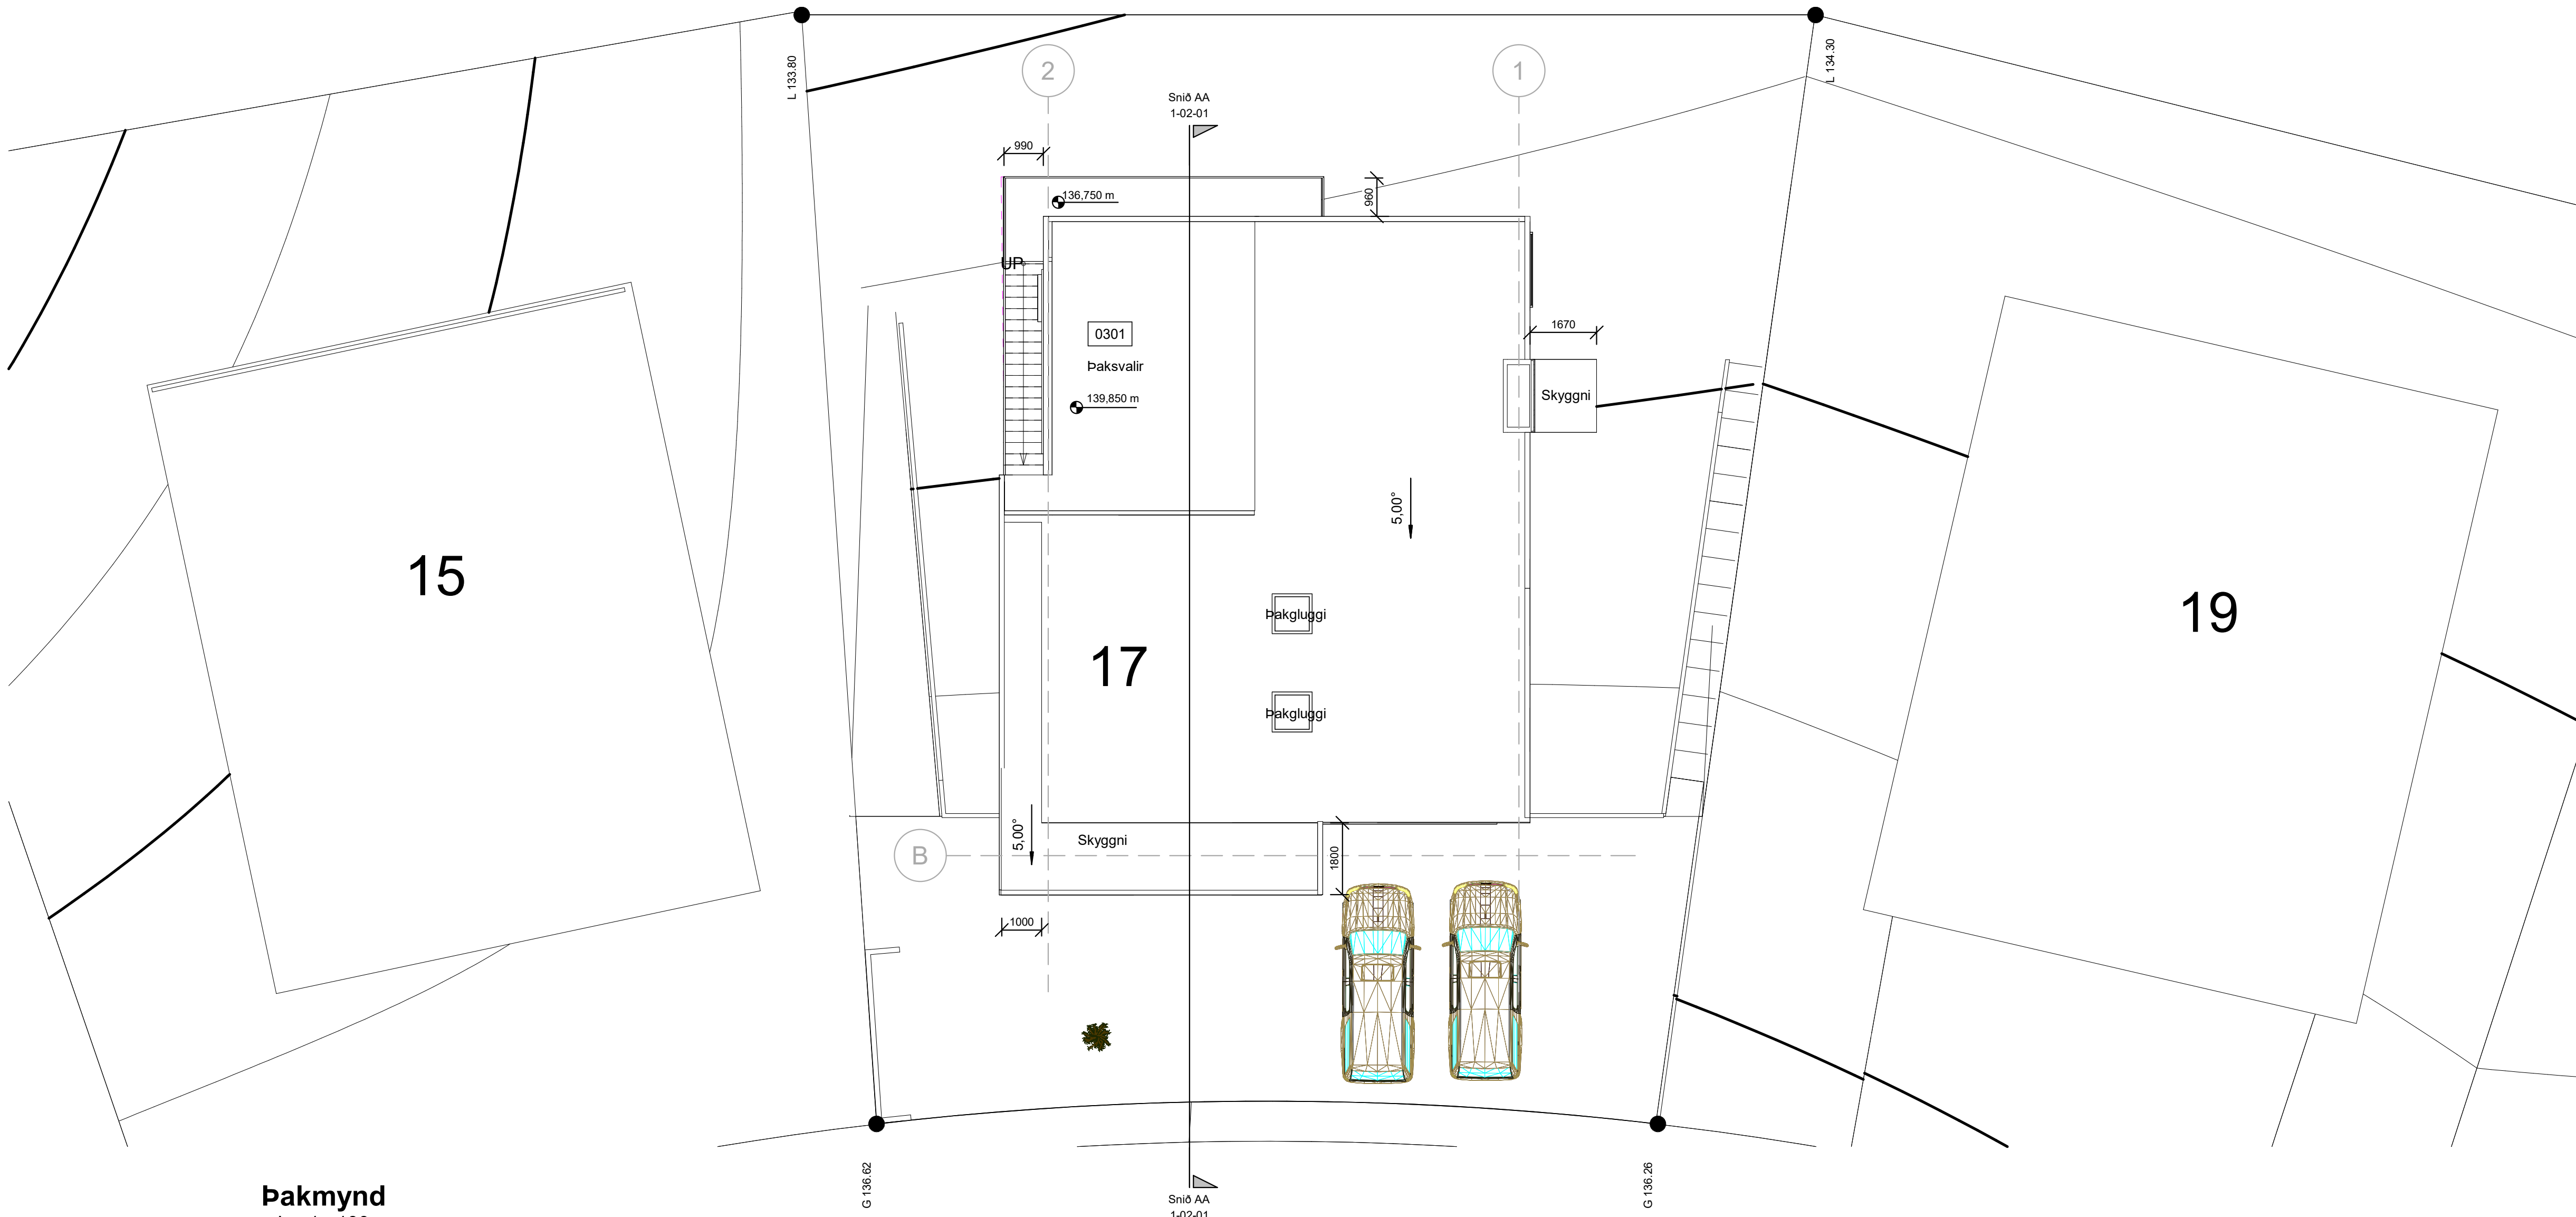

Þakmynd
mkv: 1 : 100

- 2.2x2.2
Eli60Csm Brunalokanir
- 30m Brunaslanga
- Reykskynjarar
- Reykslosun
- Útmerki
- Björgunarop
- Tviburatengi
- Inntak stigleiðslu
- Lagnagrind vatnsúðarakerfi
- Stjórnatla brunav. kerfis
- Gat í gólf
- Gat í loft
- NF Niðurfallsrör
- GN Gólfniðurfall
- LR Loftæsting
- Hjólástólalhringur

BREYTINGAR

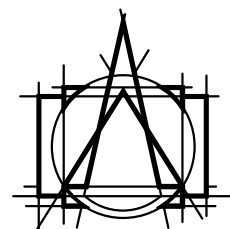

T.ark
ARKITEKTAR
HÁTÚNI 2b - 105 REYKJAVÍK
Sími: 540 5700
tark@tark.is - www.tark.is

VERKHEITI

Hlíðarhvarf 17
Einbýlishús, 203 Kópavogi, Mhl. 01
Tillaga Arnar & Unnur eftir fund þ. 28/7

TEIKNING

Þakmynd

MÁL:
1 : 100 / A1

HANNAÐ:
MBE

YFIRFARIR:
AA

VERKNÖMUR

850-70

DAGS:
15.09.2025

TEIKNAD:
MBE

FL

04


TEIKNINGANÖMUR

1-01-02


ÚTG

SAMR: Ásgeir Ásgeirsson



Arkitekt MAA SAMARK KL:060161-5429

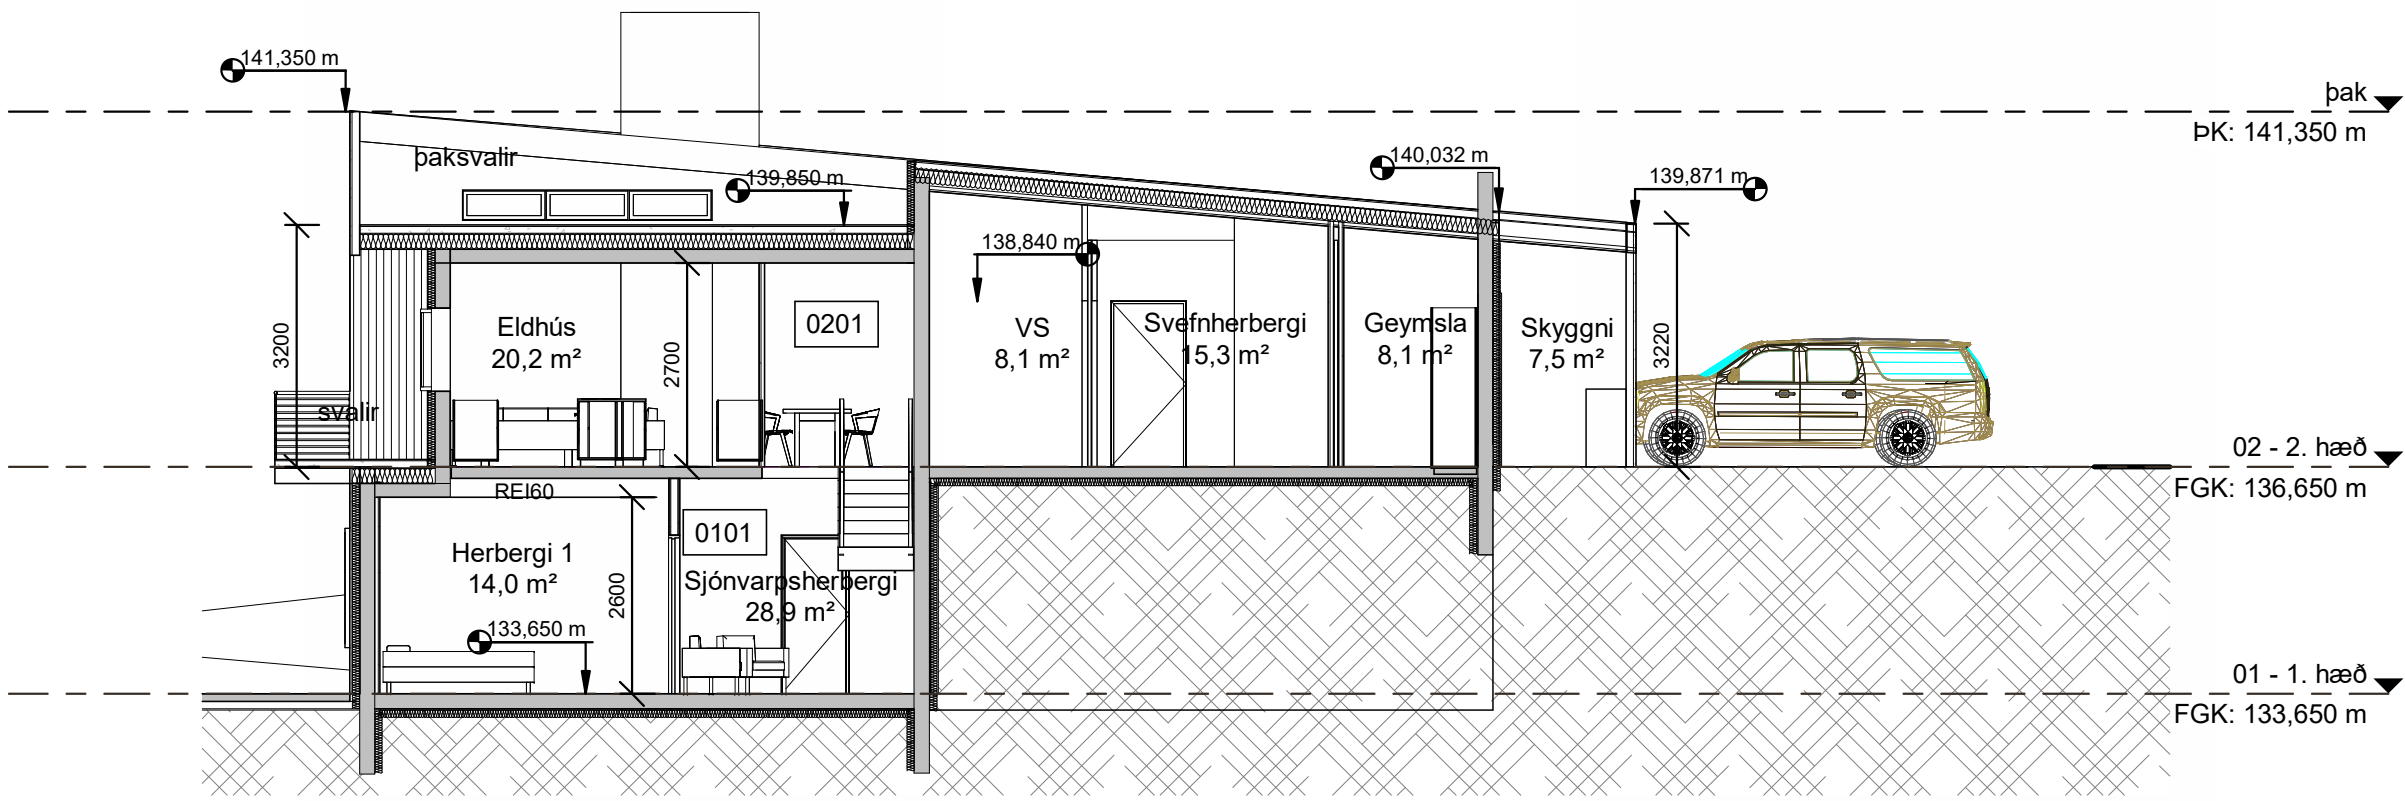


Snið AA
mkv: 1 : 100

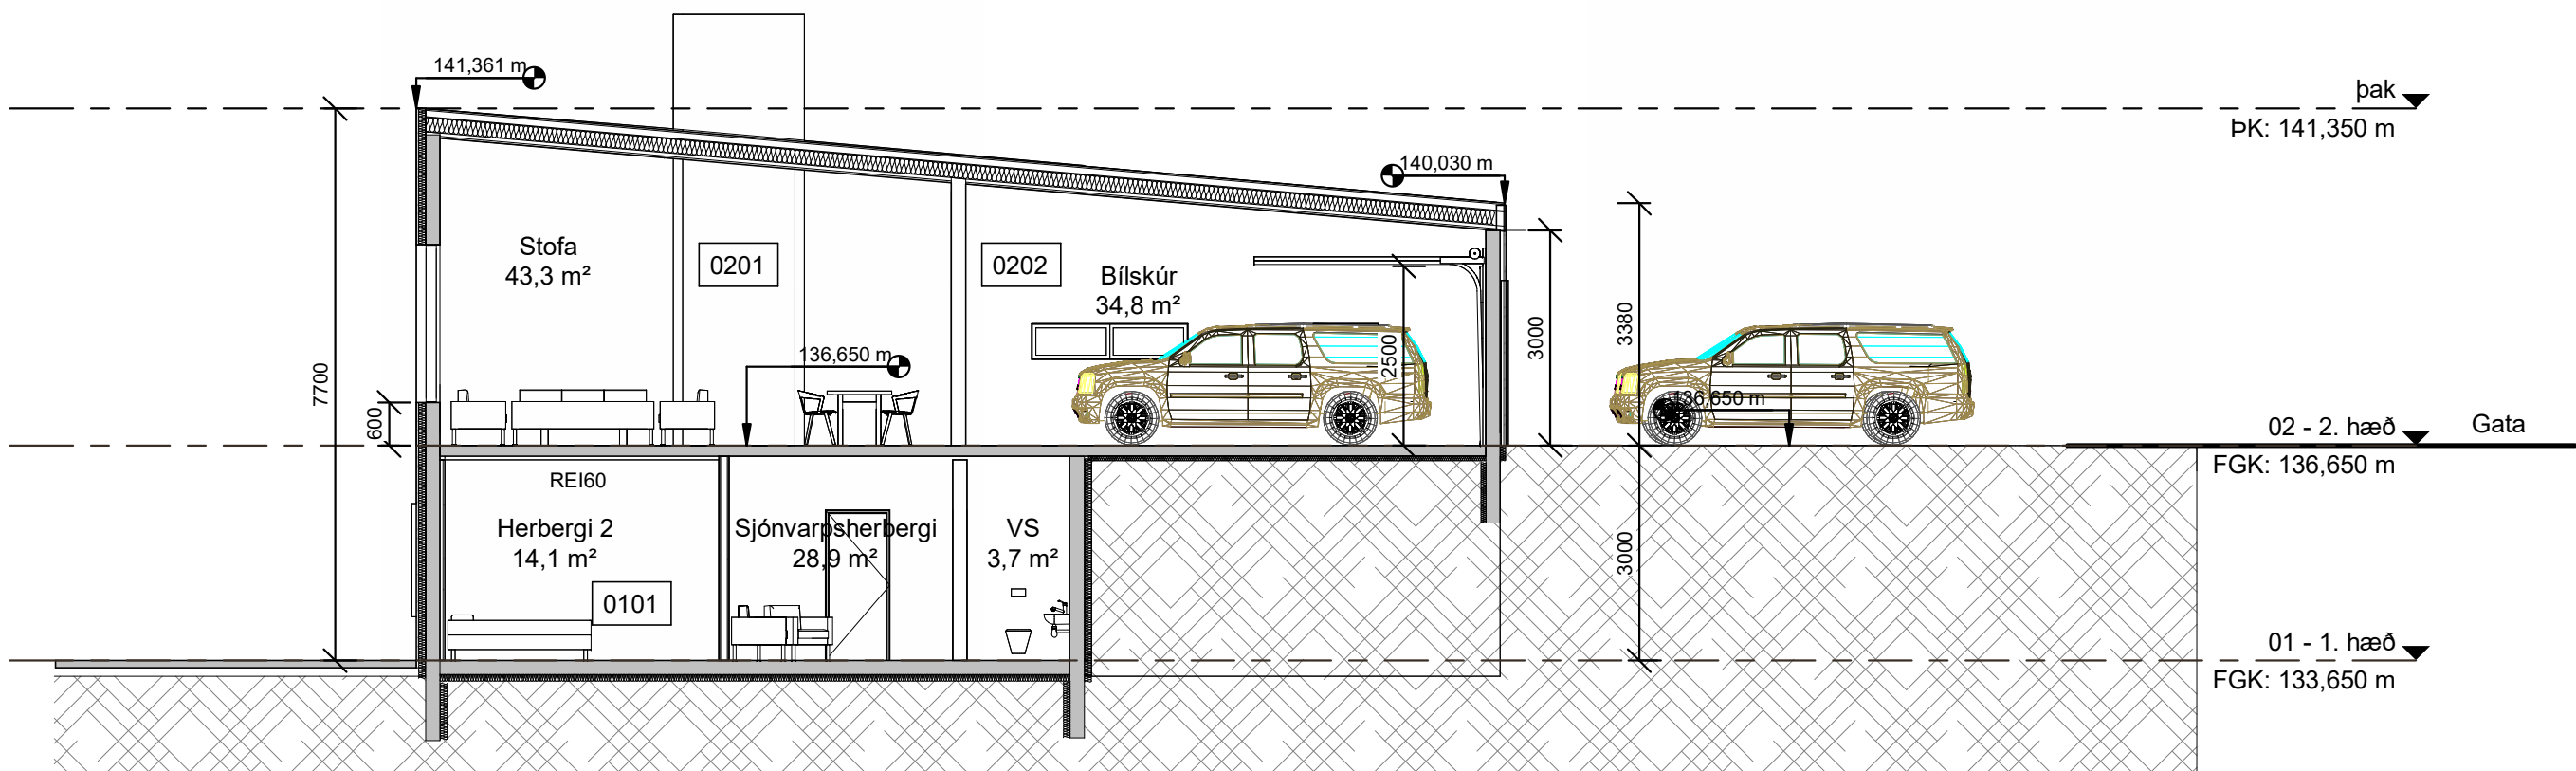


Snið BB
mkv: 1 : 100

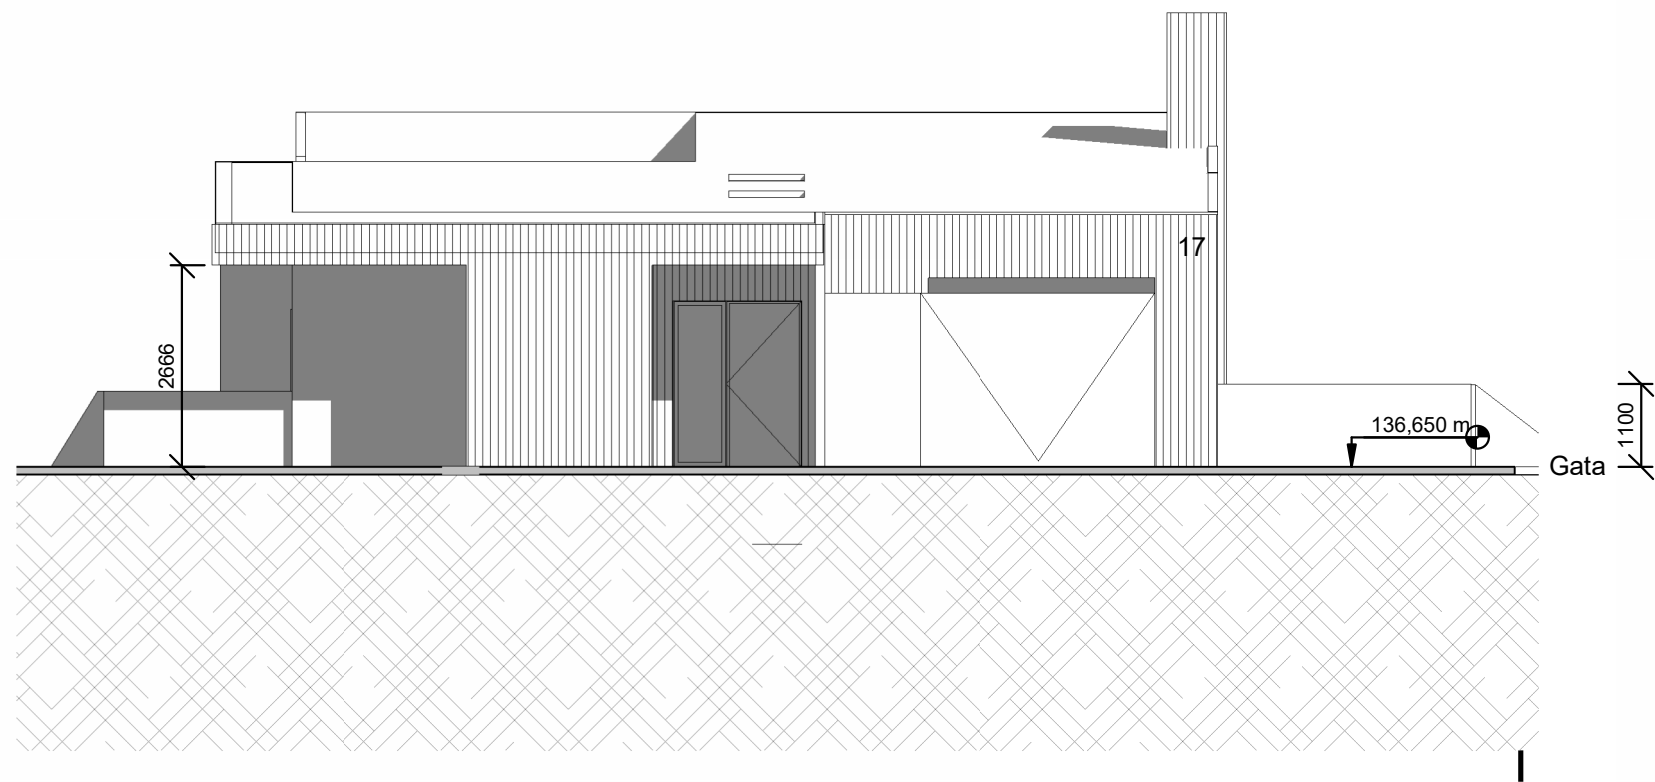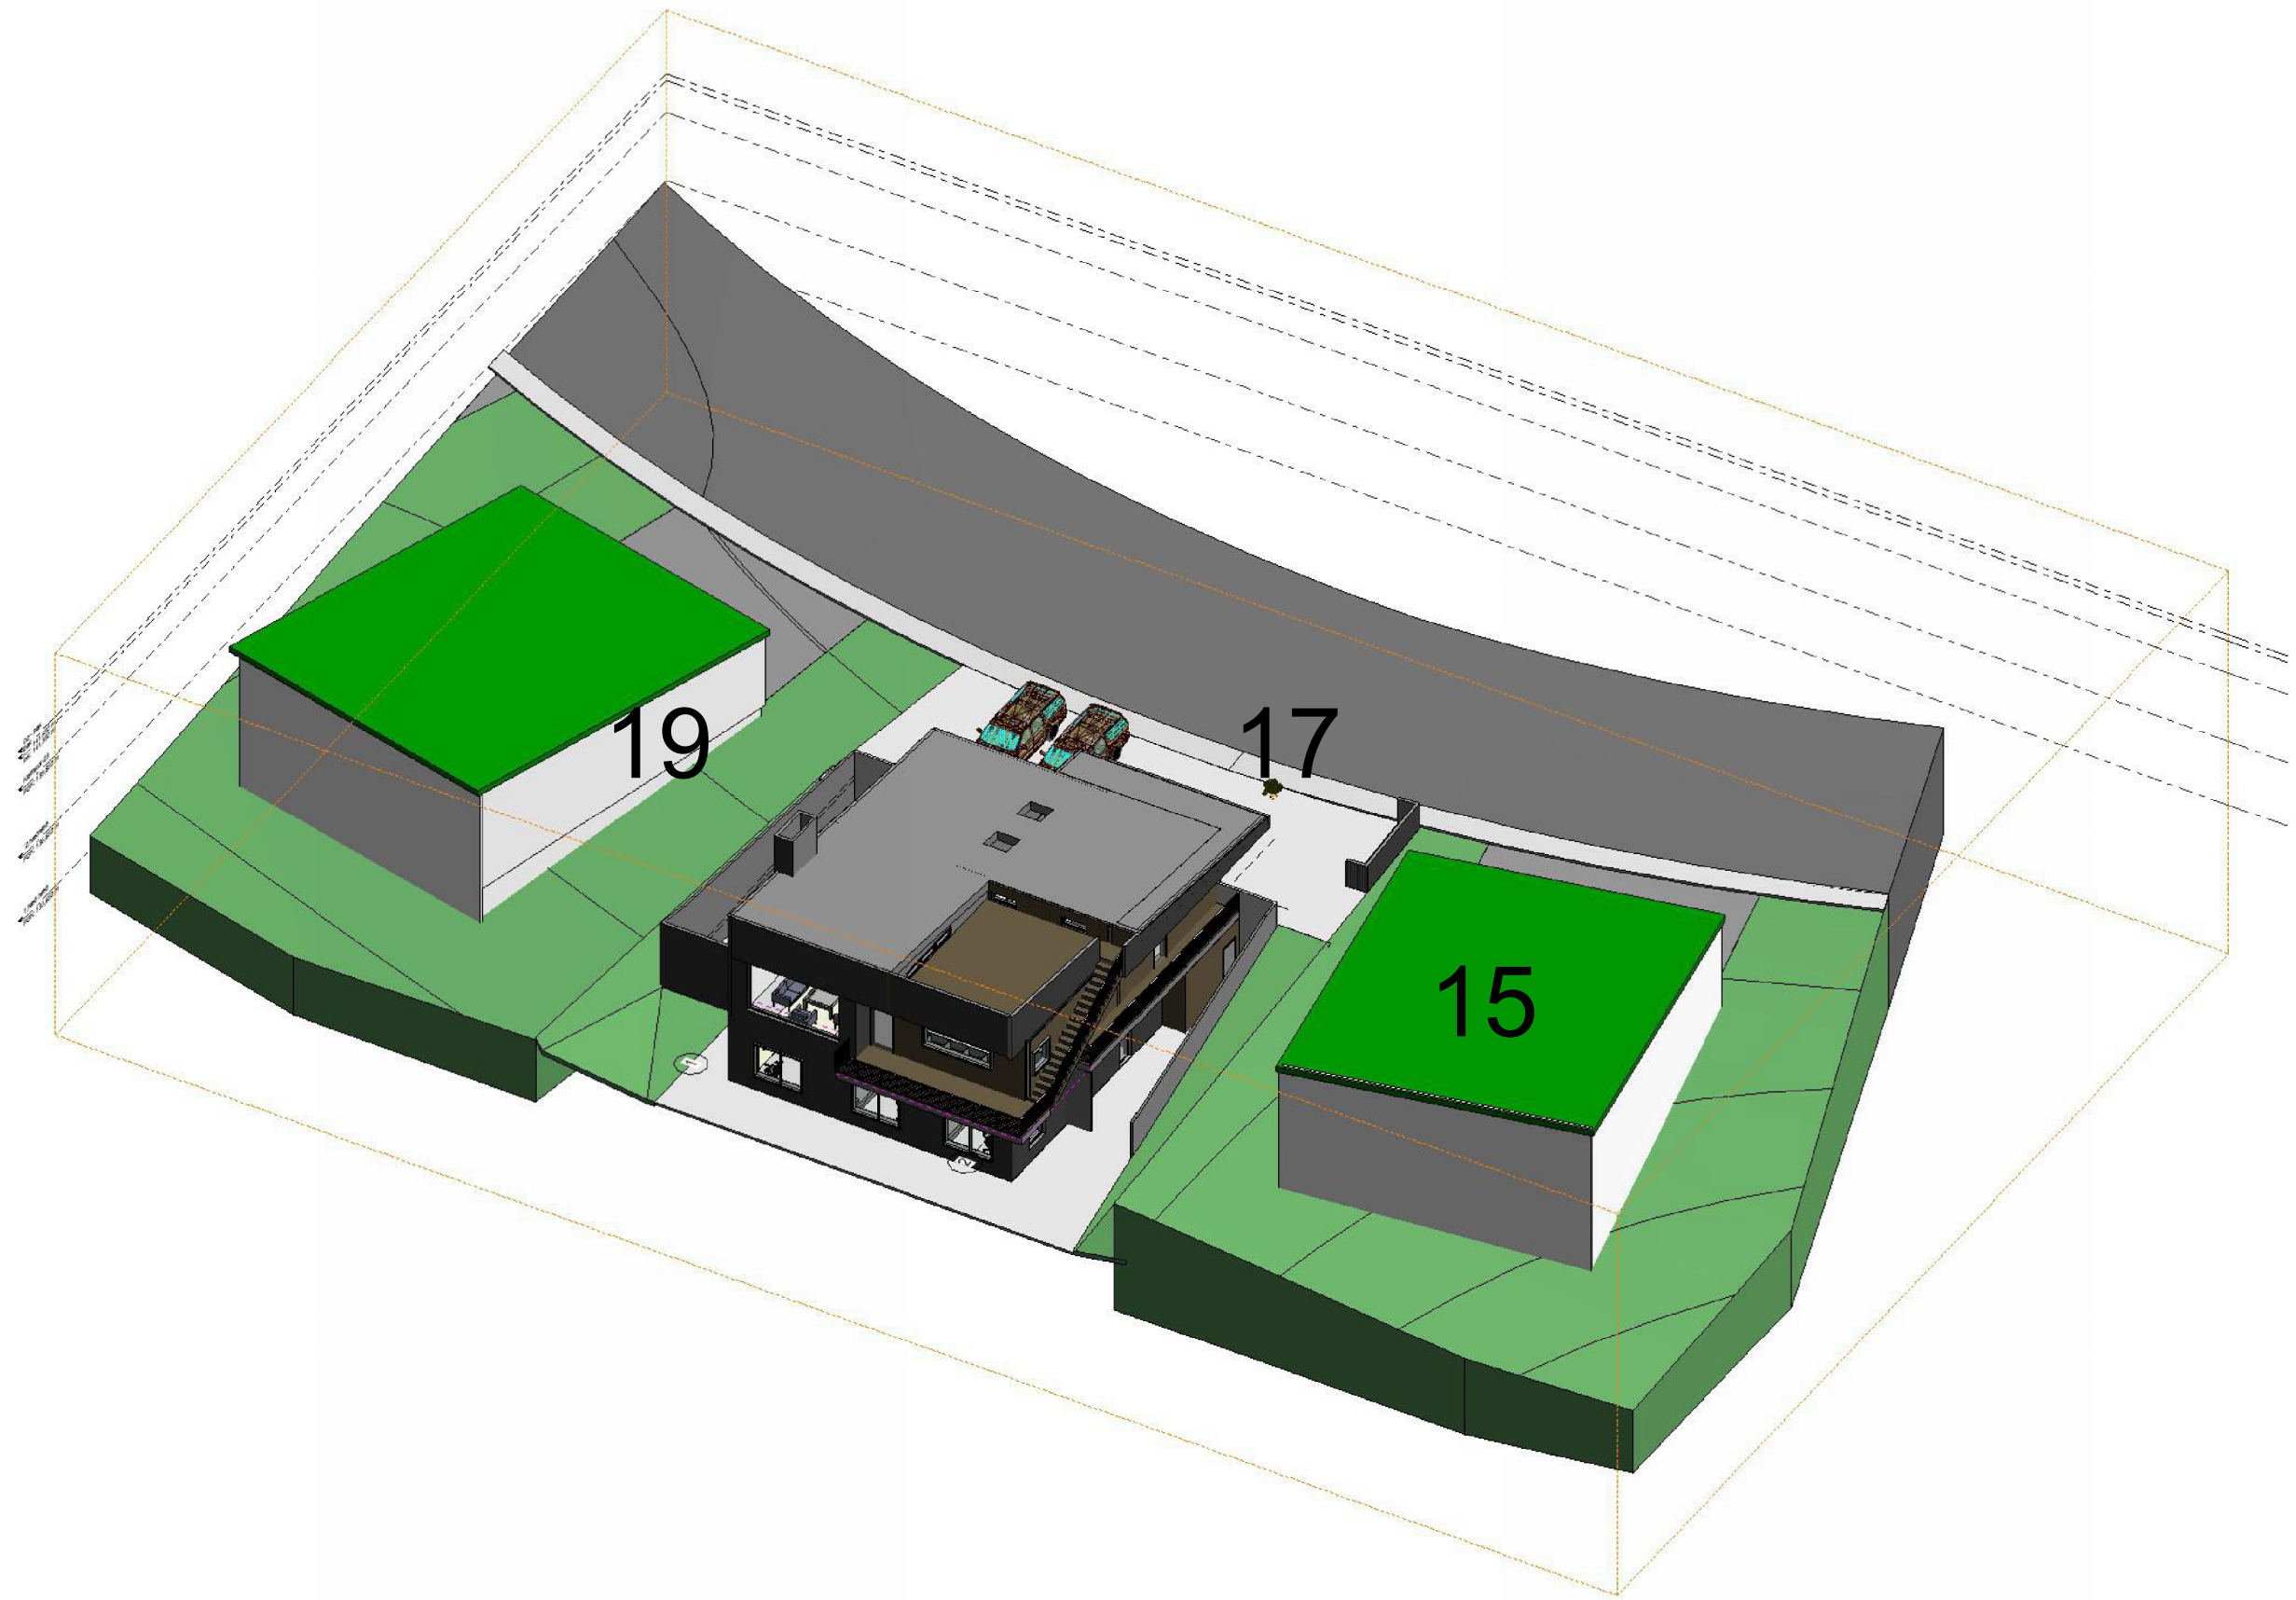


Austur
mkv: 1 : 100

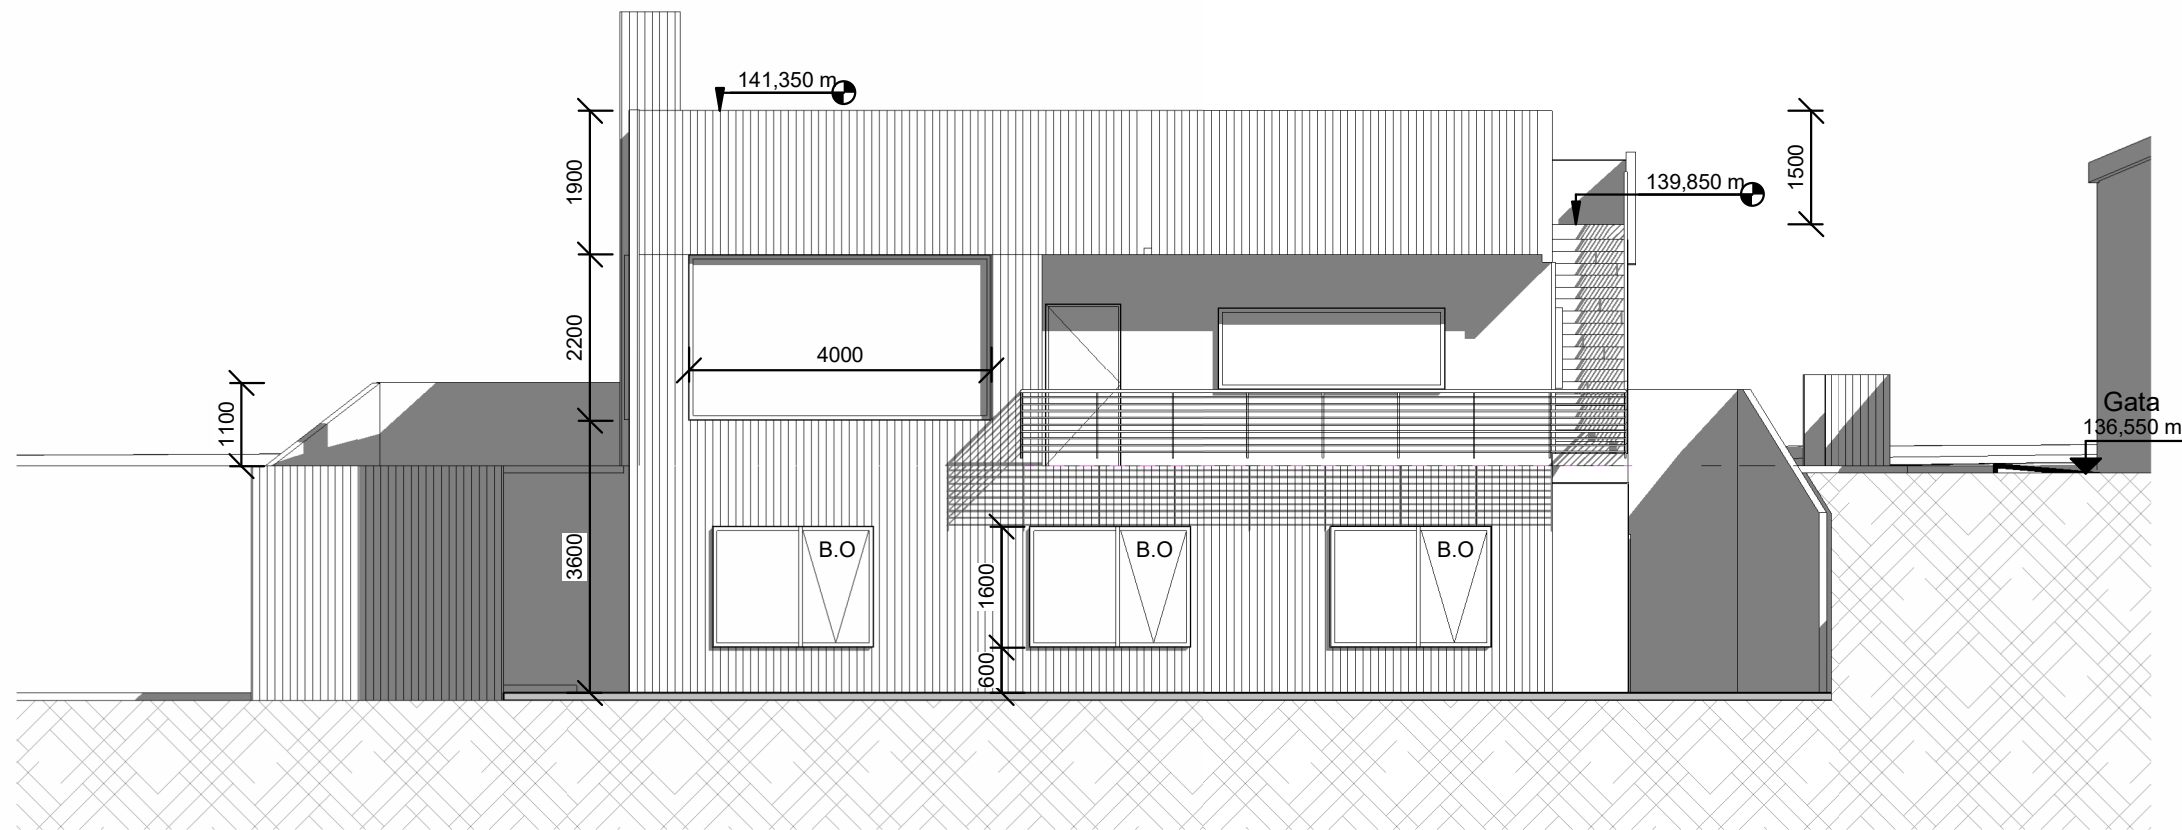

Vestur
mkv: 1 : 100

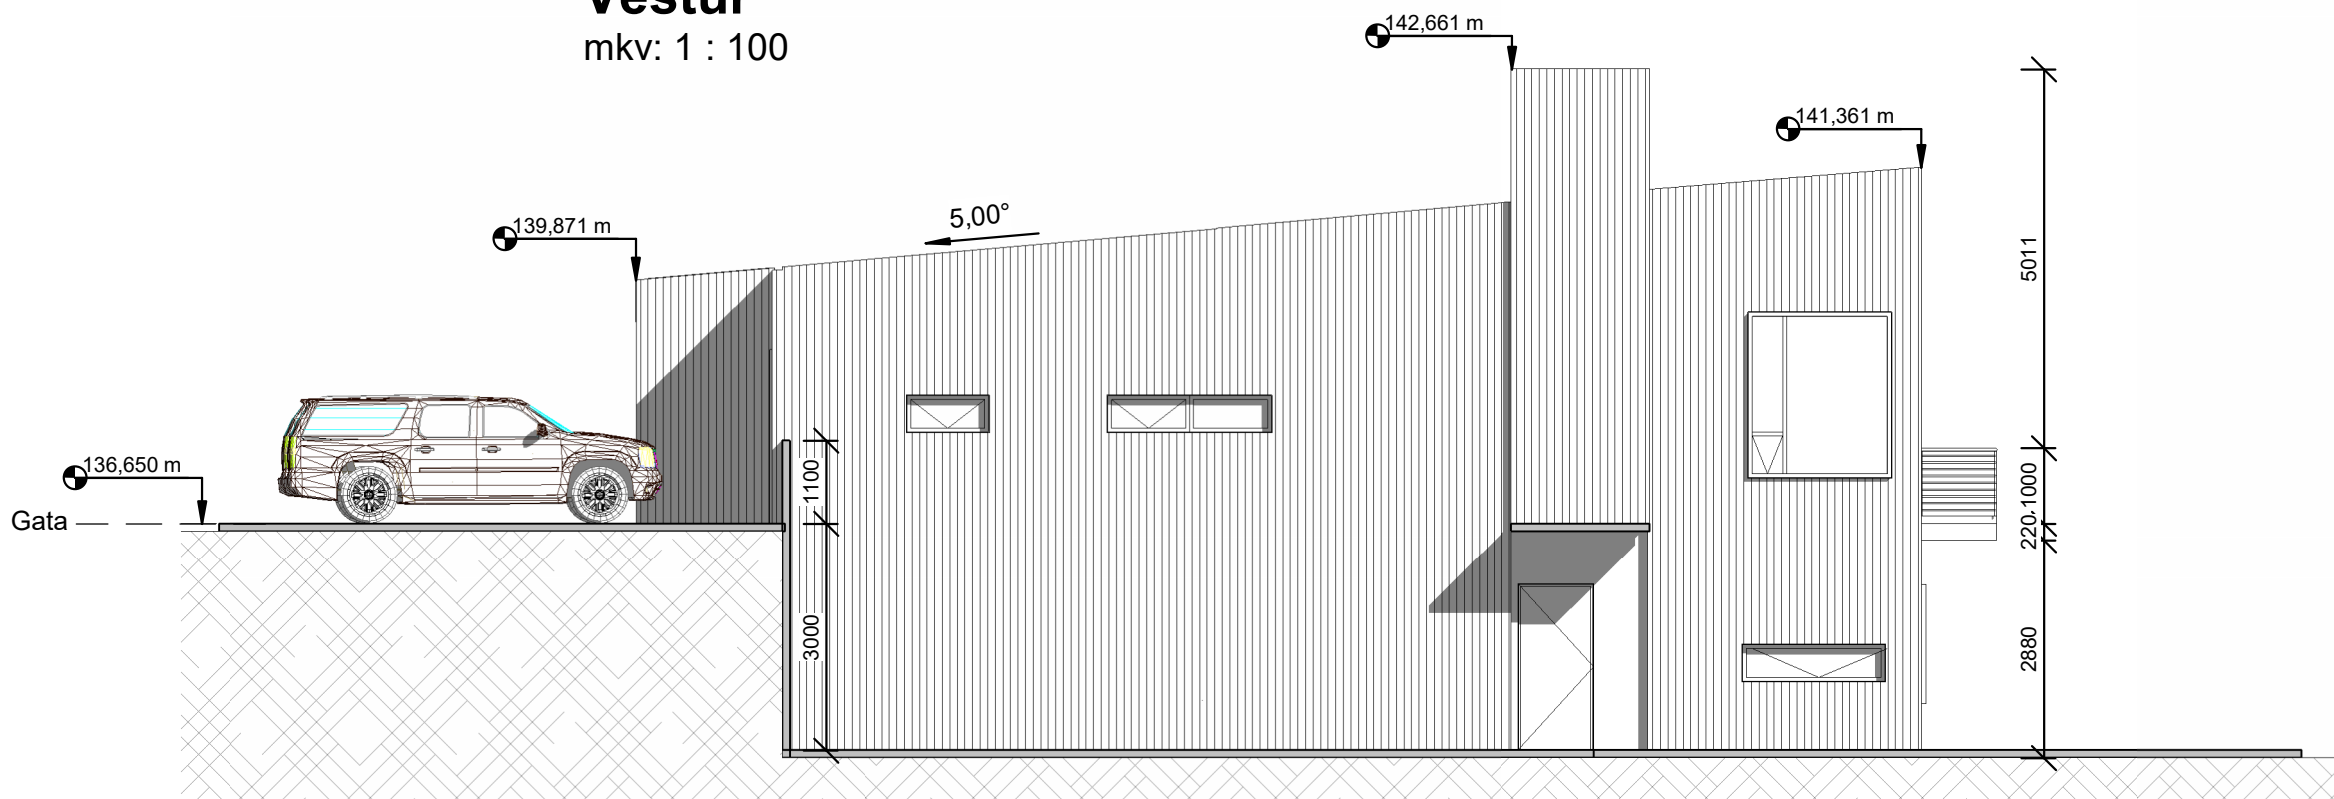

Norður
mkv: 1 : 100

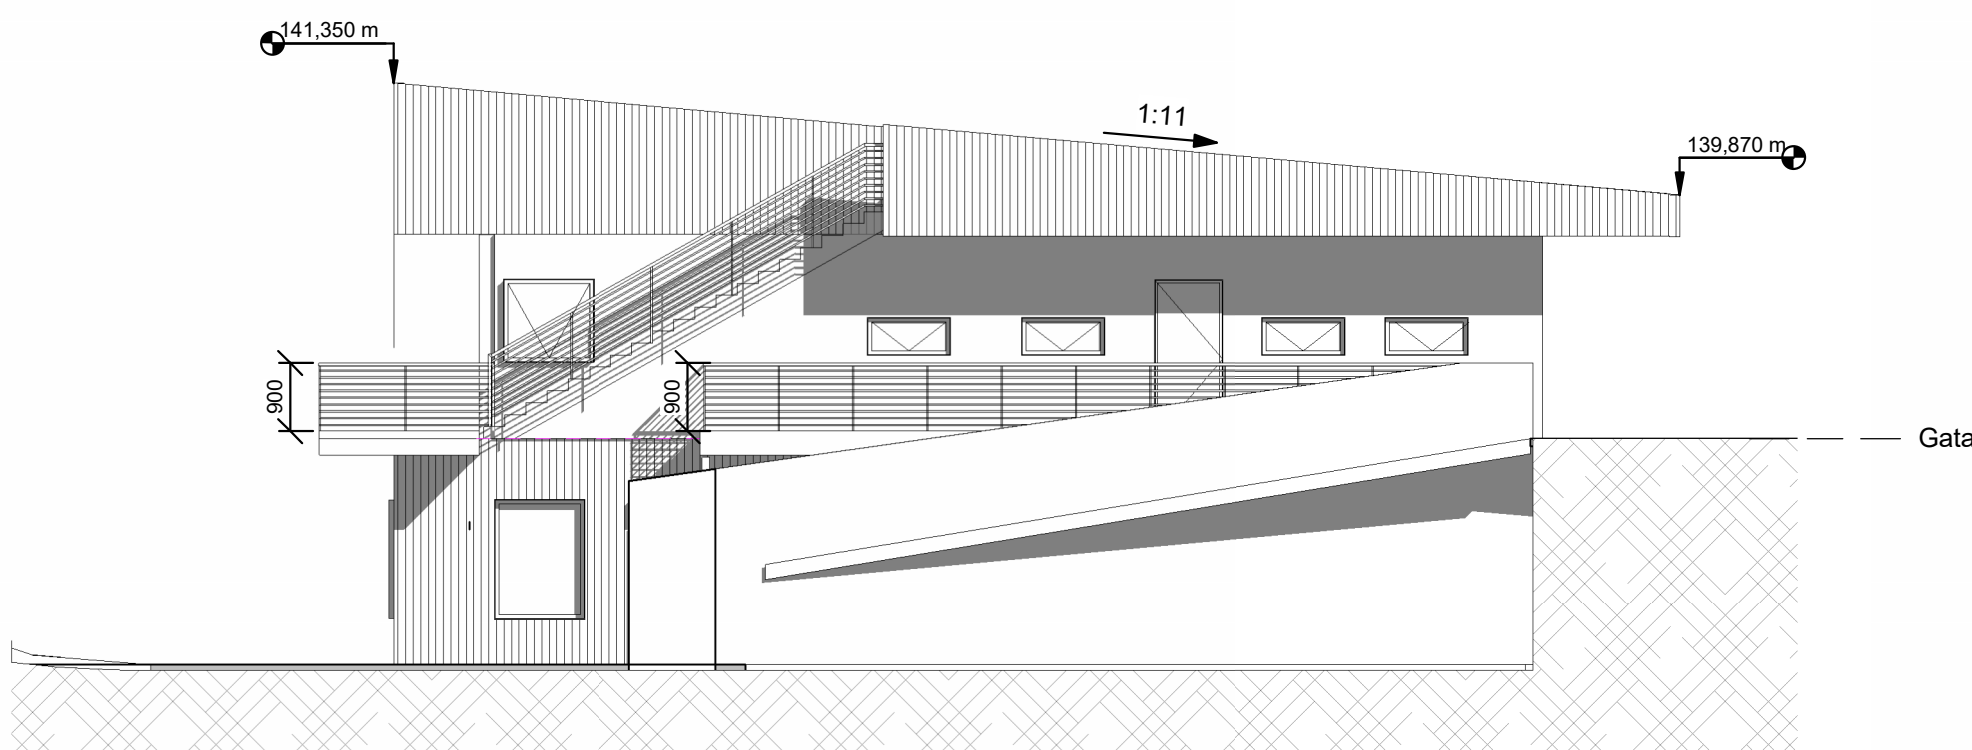

Suður
mkv: 1 : 100



VERKHEITI
Hlíðarhvarf 17
Einbýlishús, 203 Kópavogi, Mhl. 01
Tillaga Arnar & Unnur eftir fund þ. 28/7

TEIKNING
Sneiðingar og útlit

MÁL:
1 : 100 / A1
HANNAD:
MBE
YFIRFARAD:
ÁÁ
VERKNÖMUR
850-70
FL
04
TEIKNINGANÖMUR
1-02-01
ÚTG
15.09.2025
MBE

SAMR: Ásgeir Ásgeirsson Arkitekt MAA SAMARK KL060161-5429