




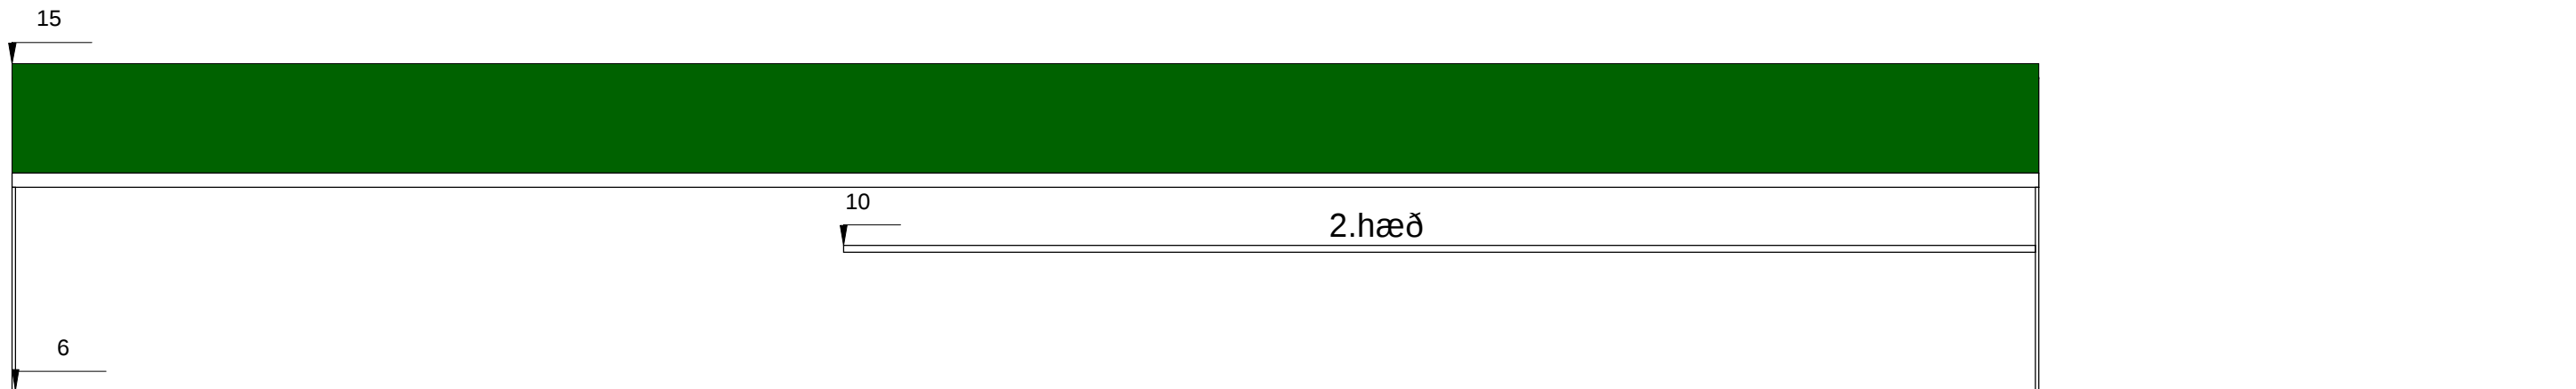

Loftmynd
1 : 1500

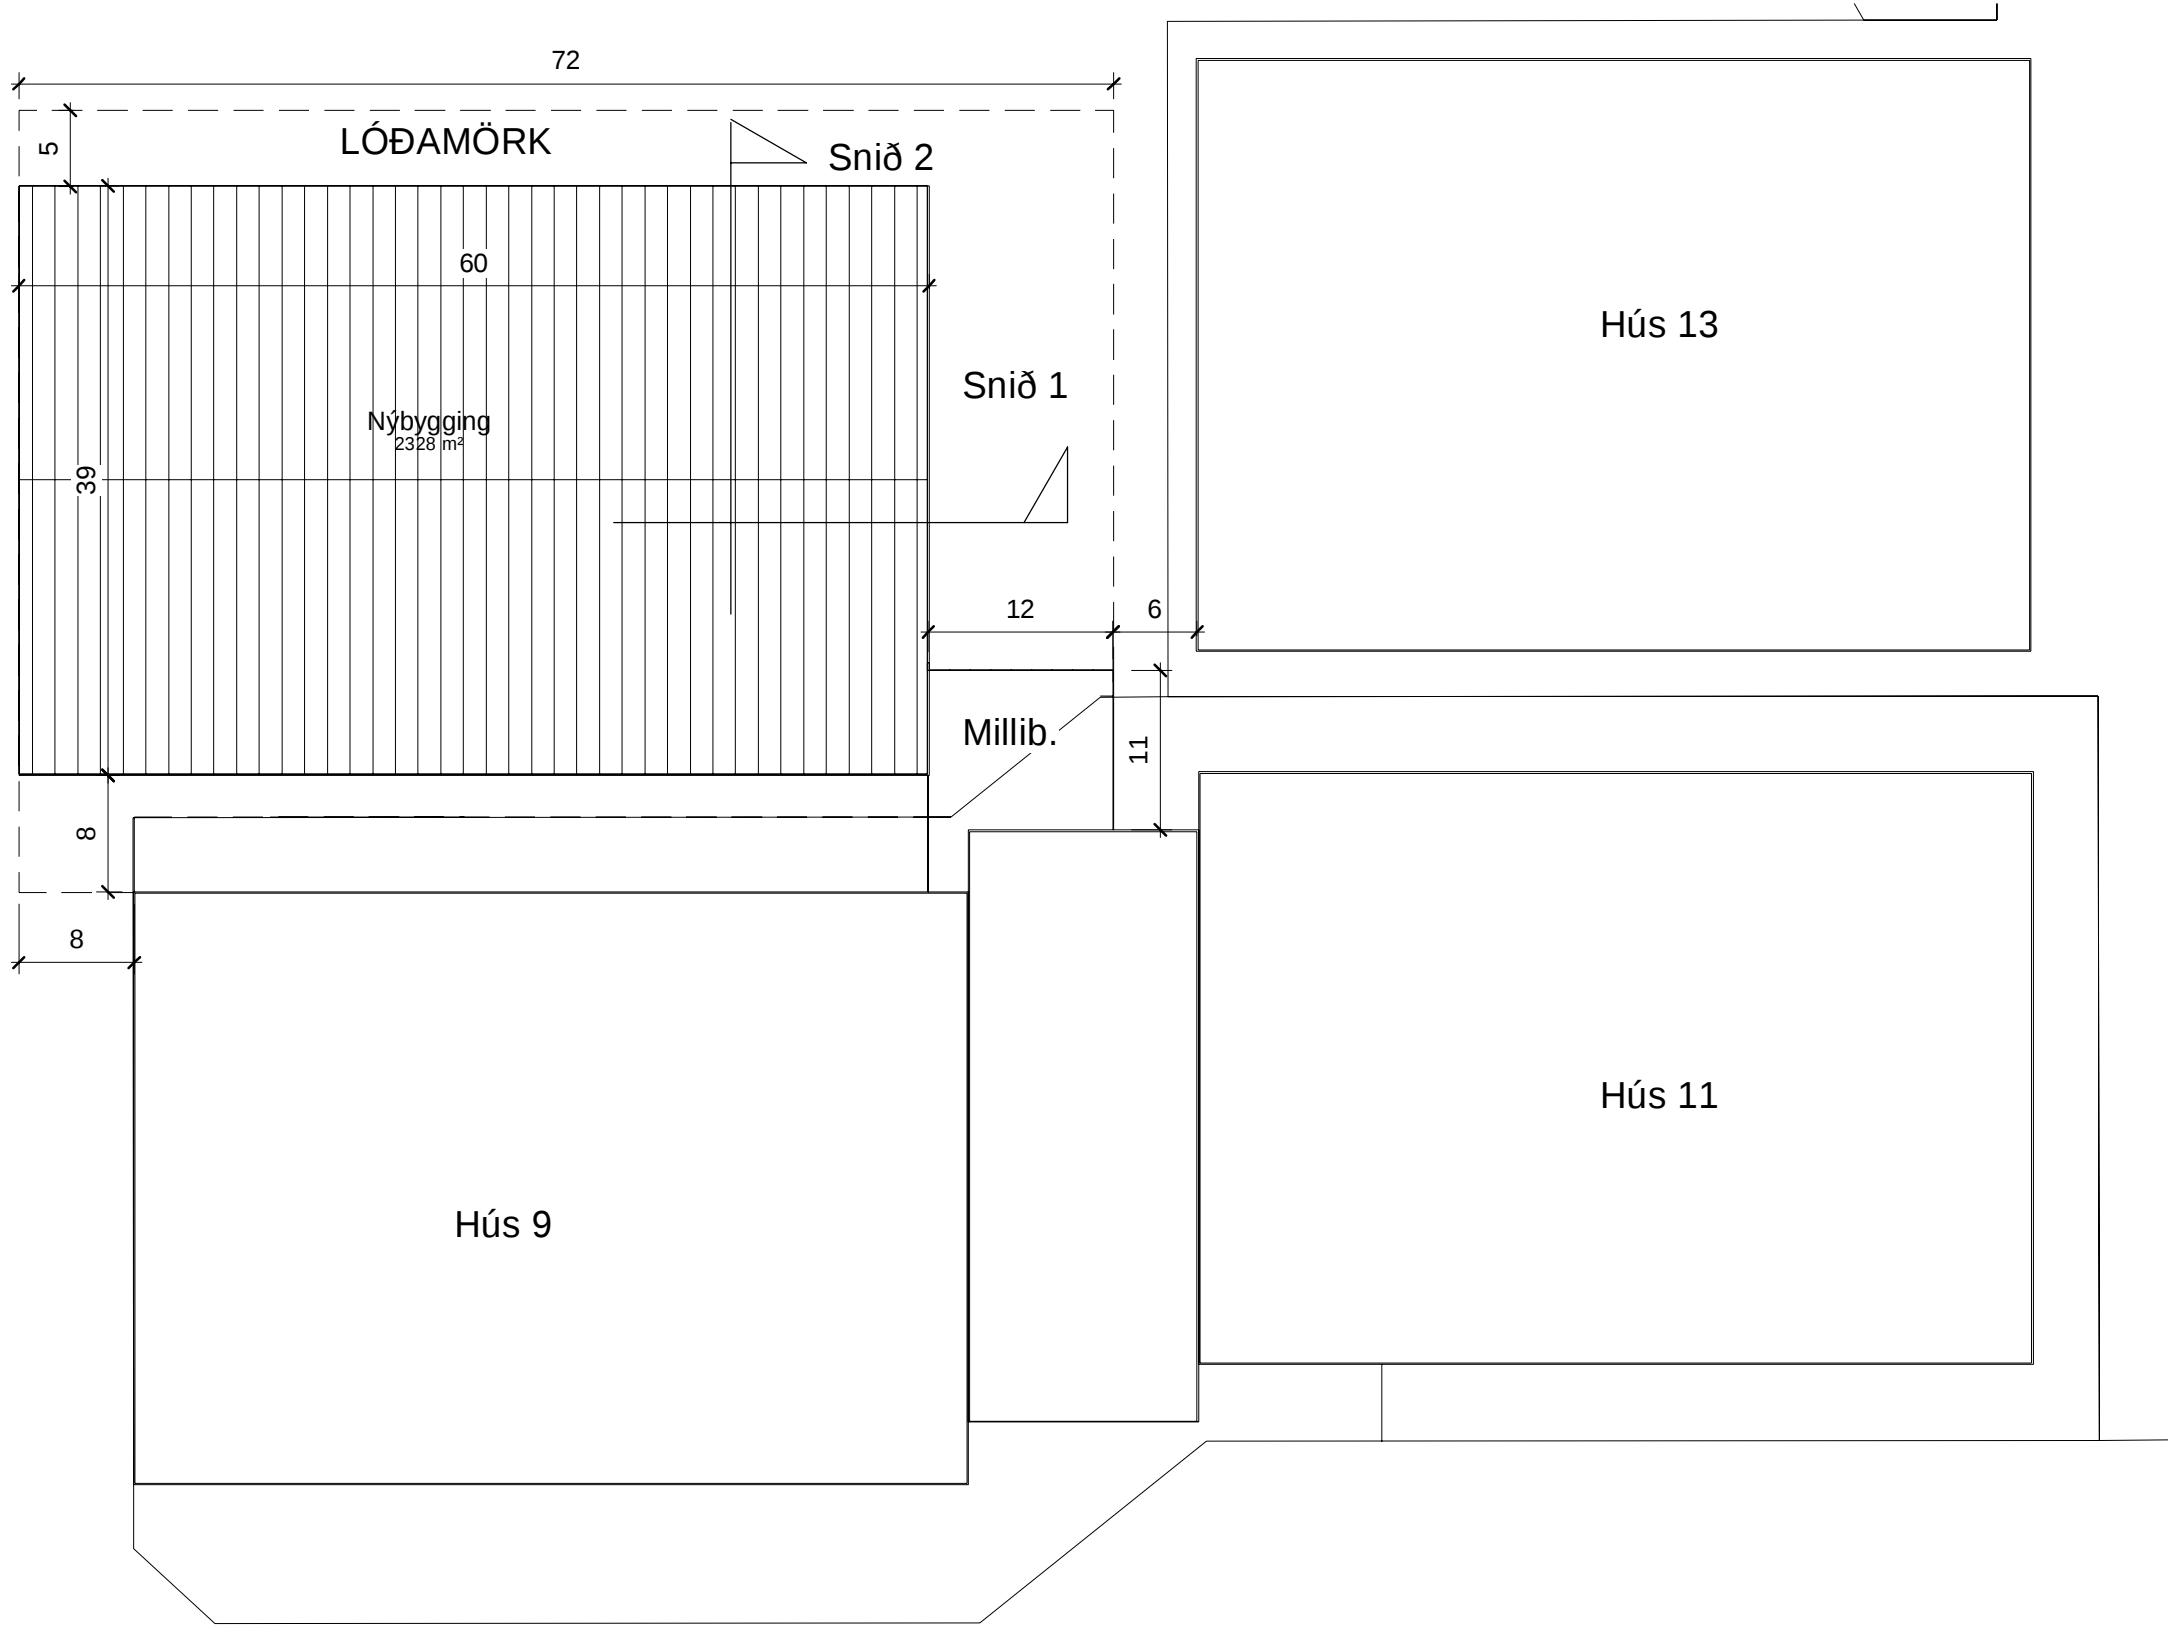

Snið 1
1 : 200

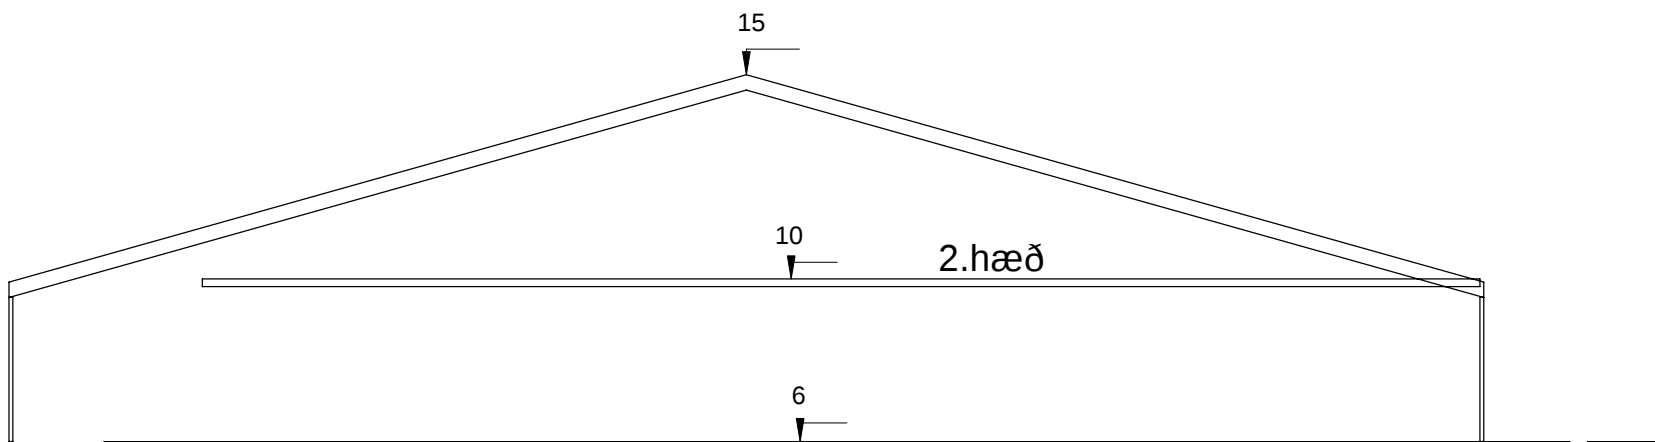

Snið 2
1 : 200

Útg.	Skýring	Dags.

Stærðir:
1.hæð 2328m²
2.hæð 1200m²
Millibygg. 100m²

Lóð 3380m²

VEKTOR
hönnun og ráðgjöf

Sigurður Hafsteinsson	Byggingarteknfr.	sigurdur@vektor.is	030859-7748
Emil Þ. Kreslajónsson	Orkuáæknfr.	emil@vektor.is	280568-4539
Martín M. Andersen	Byggingarteknfr.	martin@vektor.is	020459-2999
Ólafur Jónsson	Byggingarteknfr.	olafur@vektor.is	040964-2669
Ólafur Jónsson	Byggingarteknfr.	olafur@vektor.is	270598-2719
Ólafur Jónsson	Byggingarteknfr.	olafur@vektor.is	090883-5659



Verkefni:
Dalsmári 9-11 Kópavogur

Verkhúti:
Loftmynd, grunnmynd og snið

Hannað: MMA Teknað: MMA

Mkv: As indicated Dags: 11.07.2024

Samþykkt hönnuðar: Samþykkt aðalhönnuðar / samræmingarhönnuðar: Telkn.nr. A01

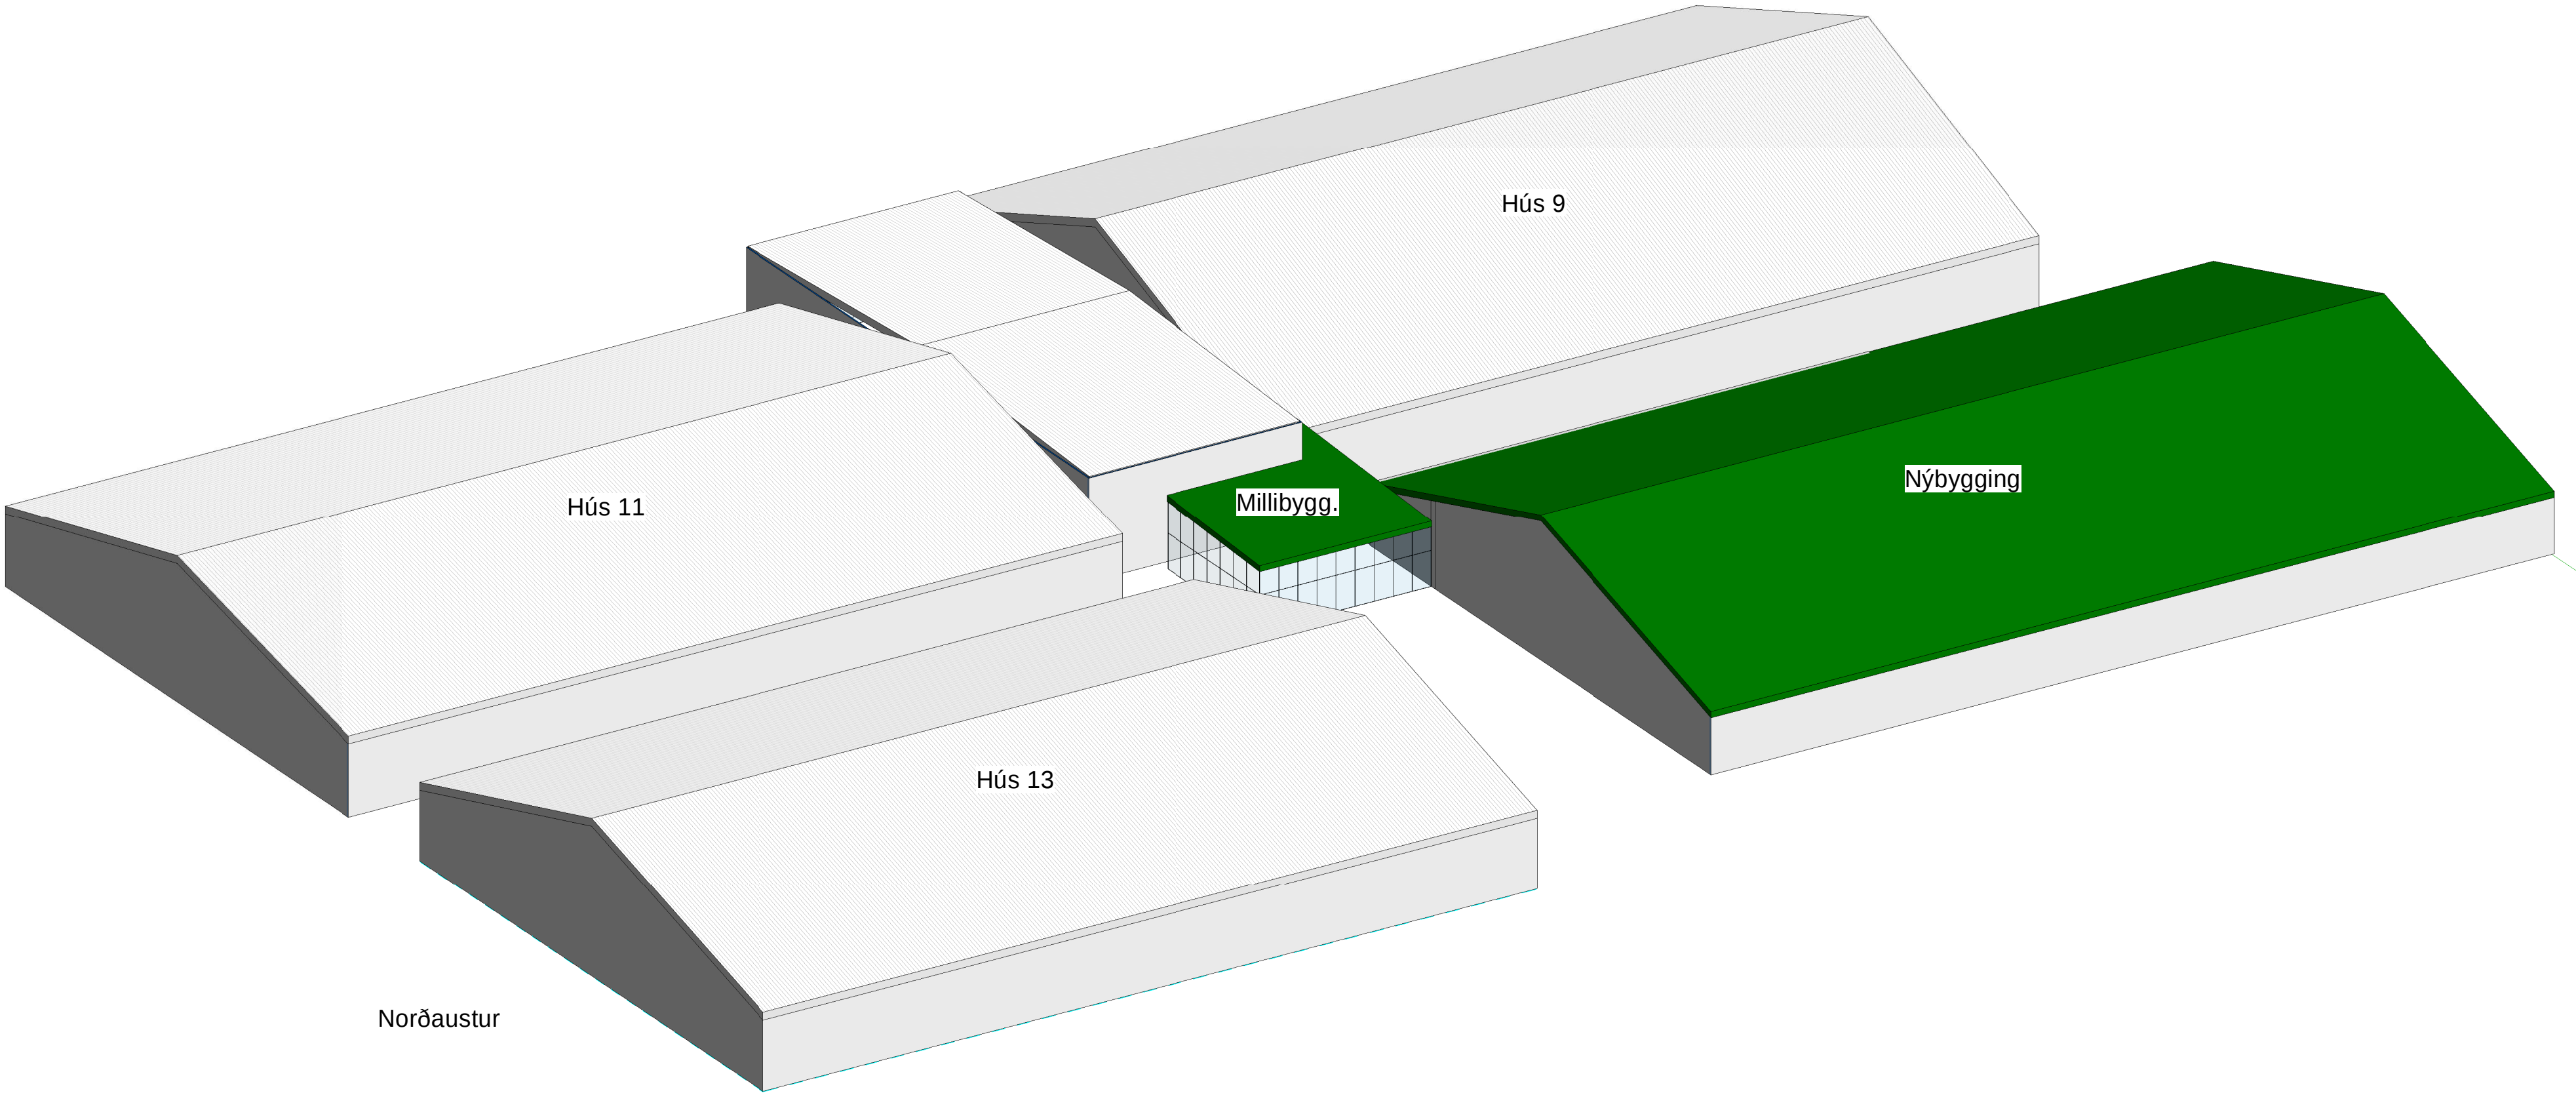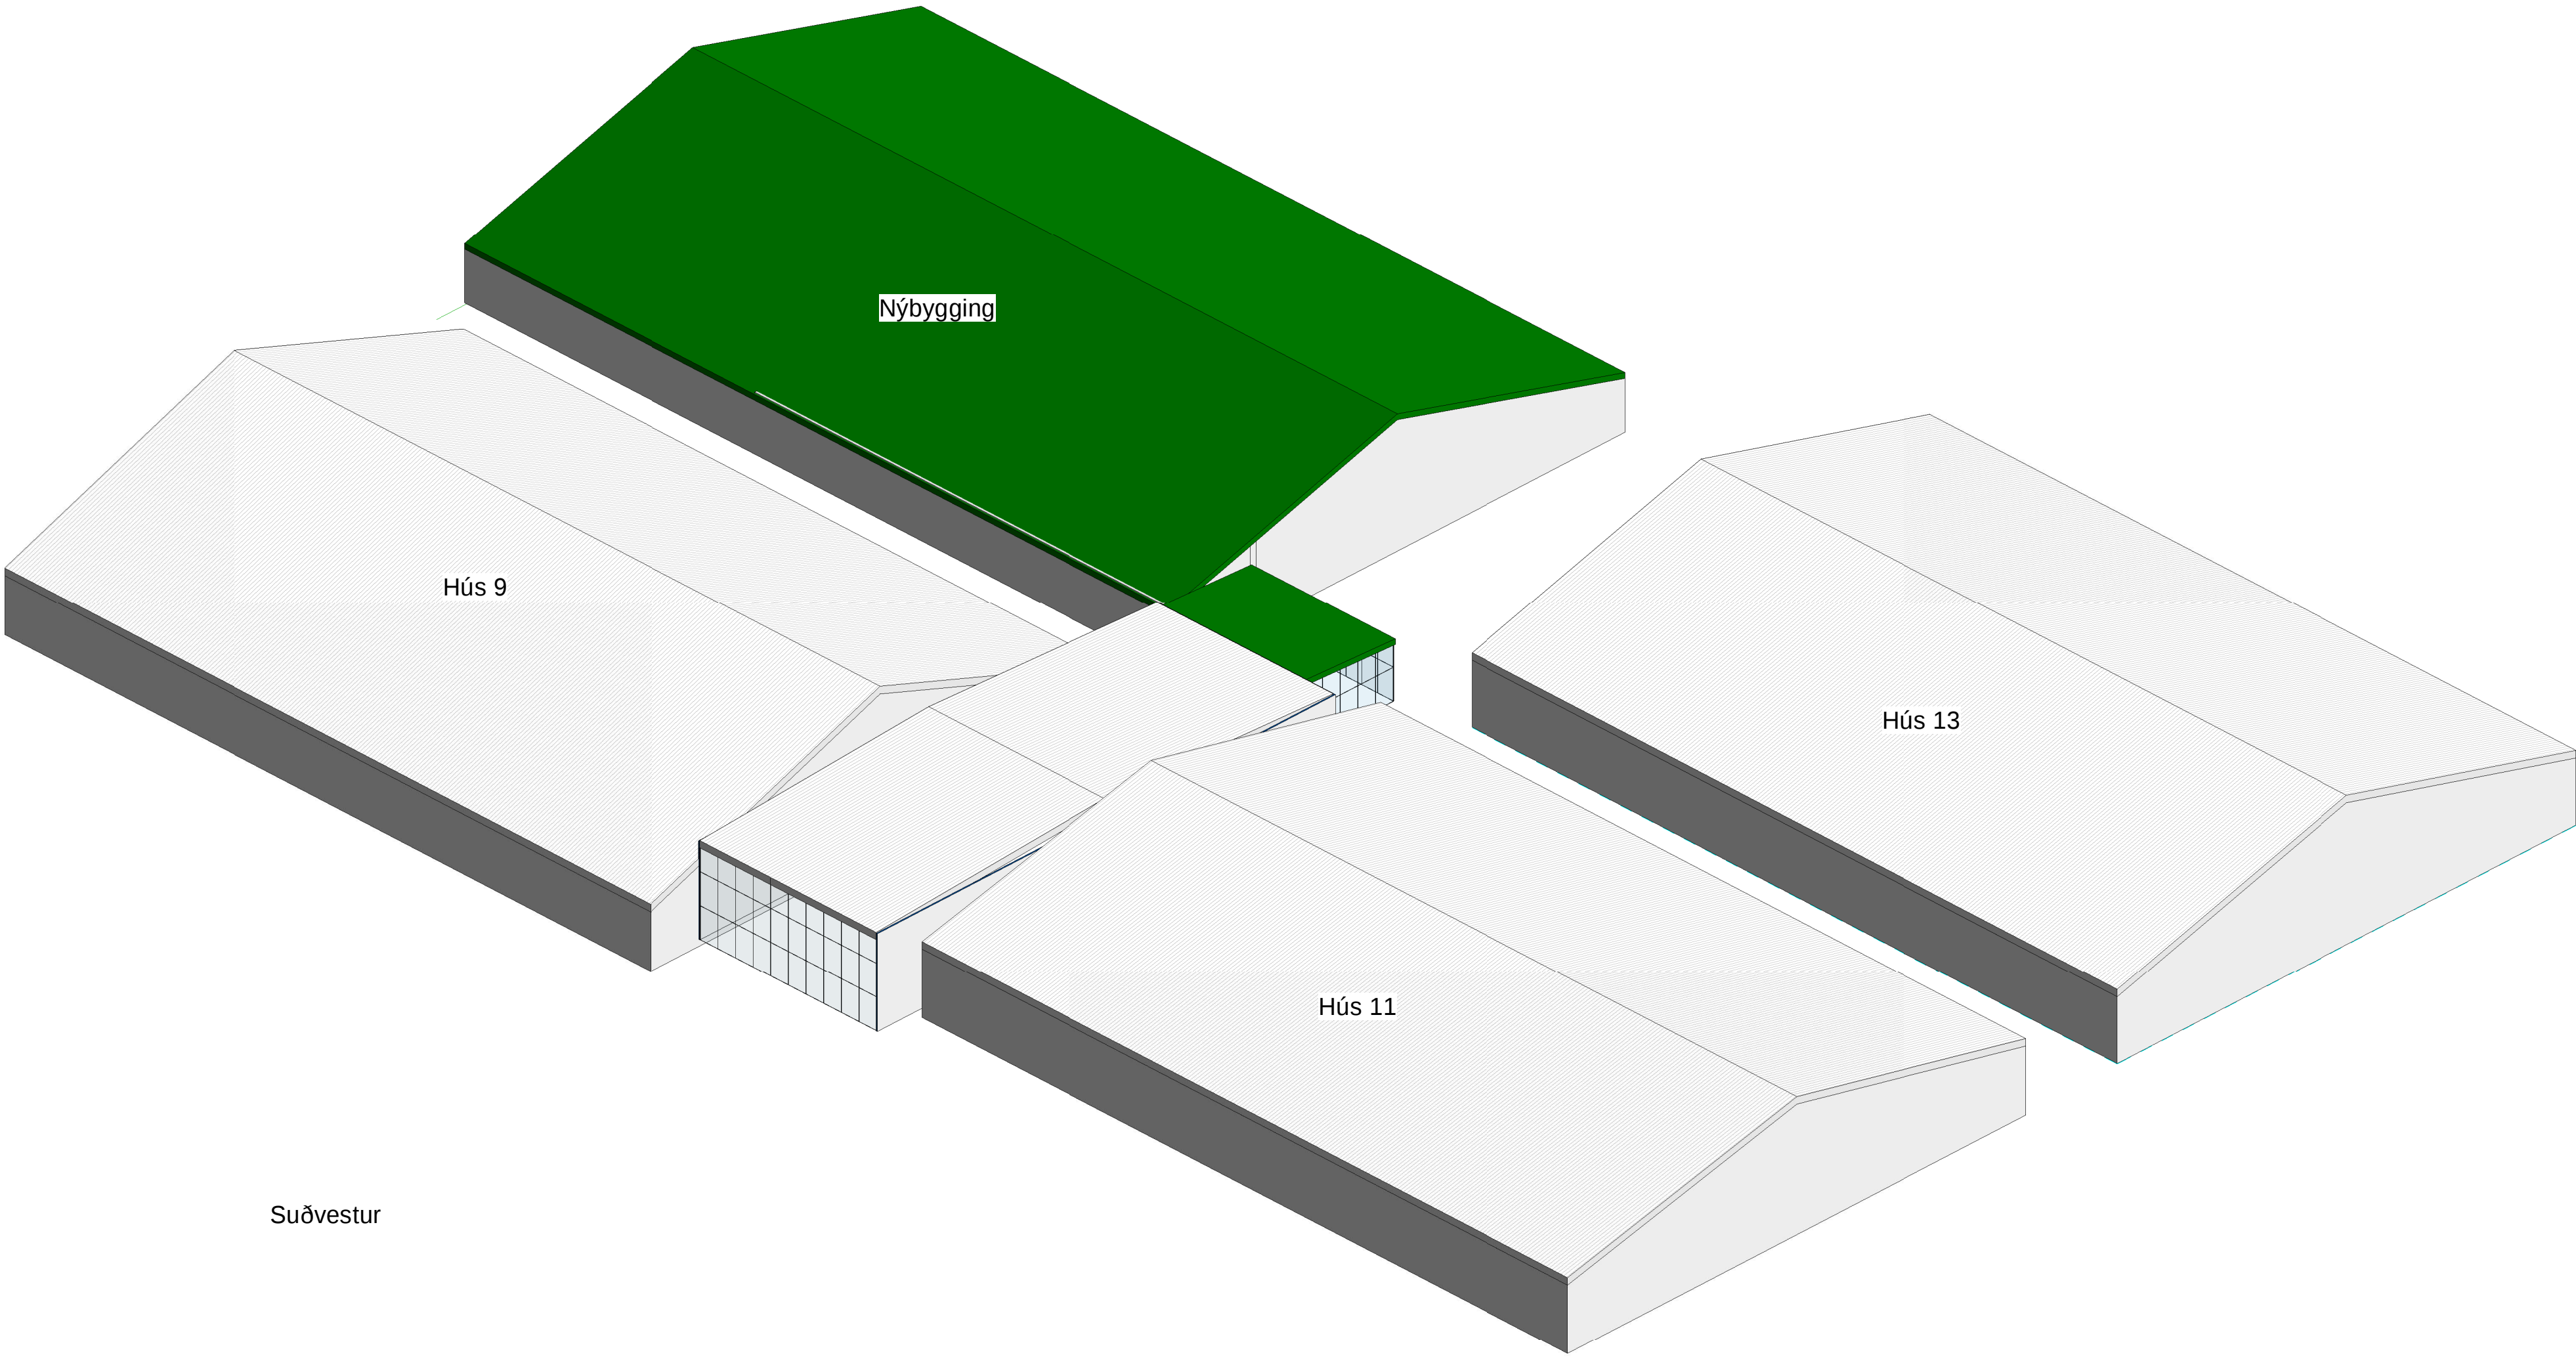

Útg.	Skýring	Dags.

VEKTOR
hönnun og ráðgjöf

Síðumúla 3 - 108 Reykjavík - S: 554-6650

Sigurður Hafsteinsson	Byggingarteknfr.	sigurdur@vektor.is	030859-7749
Emil Þ. Kristjánsson	Orkuæknfr.	emil@vektor.is	280568-4539
Martín M. Andersen	Byggingarlfr.	martin@vektor.is	020459-2999
Órn Arnarson	Byggingarteknfr.	orn@vektor.is	040964-2669
Ónór Jónsson	Bygginganerkfr.	onor@vektor.is	270598-2719
Órn Jóhannesson	Byggingarteknfr.	ornjoh@vektor.is	090883-5659

Verkefni:
Verkhut:

Dalsmári 9-11 Kópavogur

Rúmmyndir

Hannað:	Teknað:
MMA	MMA

Mkv:	Dags:
	11.07.2024

Samþykkt hönnuðar: _____ Telkn.nr. _____

Samþykkt aðalhönnuðar / samræmingarhönnuðar: _____ A02