

Um er að ræða staðsteypt fjölbýlishús á tveimur hæðum auk óupphitaðrar bílgeymslu neðanjarðar. Húsið er 492,0 birtir fermetrar. Núverandi hús frá 1945 mun vikja.

Sökkjar, botnplata, úteggir, burðarveggir og veggir bílgeymslu eru staðsteyptir með járnþentri steinsteypu. Þak húsanna er tvíhalla sperruþak með mæni fyrir miðju húsi. Burðarvirki hússins er í svignunarflokki A

Sökklar eru einangraðir með 50mm plasteinangrun 500mm niður fyrir botnplötu sem einangruð er með 100mm plasteinangrun. Útveggir kjallara eru klæddir takkadúk og einangraðir að utanverðu með 100mm plast einangrun. Útveggir hússins eru einangraðir að innanverðu með 100mm plasteinangrun en frágengnir að utanverðu með litaðri steingu í samráði við arkitekt og sbr. sérupprætti.

Þakið er einangrað með 225mm þakull á milli sperra og klætt krossviðsplötum. Á krossvið er bræddur tvöfaldur asfaltdukur í flokki T af viðurkenndri gerð. Þakið er loftað um þakkant með loftunarrörum, að minnsta kosti tveimur í hvert bil.

Til að koma í veg fyrir skemmdir vegna uppsafnaðrar rakapéttingar skulu öll rými hússins ásamt útveggjum og þaki vera loftuð ýmist náttúrulega eða vélrænt. Til að koma í veg fyrir aðgang meindýra eru skordýranet í öllum loftunargötum.

Innveggir eru ymist hlaðnir eða gips veggir á veggjagind. Burðarveggir, bliskursveggir og veggir milli húsa eru steinsteypir. Votrýmsveggir eru hlaðnir. Öll byggingarefni í íbúðarrými skulu vera í amk flokki 2. Í votrýmum er gert ráð fyrir gólfniðurföllum og gluggalaus rými eru búin vélrænni loftræstingu.

Allir gluggar og hurðir eru ýmist timbur-timbur eða timbur-ál. Opnanleg fög og hurðar eru með opunarstillingum til útloftunar og eða loftunarrist í gluggakörmum. Allir gluggar eru með amk. U-gildi 1,2. Öryggisgler er í gólfsíðum gluggum og rennihurðum.

Högghljóðleiðni milli íbúða L_w skal vera minni en 53dB og lofthljóð einangrun milli íbúða R_w er stærri en 55dB.

Neysluvatnslagnir og ofnagðir eru rör í rör og verða lagðar í plötur upp í plast. Allar heimaæðar fara inn í lagnarými í ídráttarröri undir botnplötu inn í lagnarými. Frárennslislagnir skulu leiddar í grunnlagnakerfi húsa.

Ofan á bilakjallara er sameiginlegt garðsvæði íbúa hussins. Umhverfis garðinn eru beð og hládnir veggir eftir atvikum. Þar sem landhali er meiri en 45° og í kringum ramp niður í kjallara skal hugað að fallvörnum.

Frágangur á lóðamörkum skal vera í samráði við nágretta og bæjaryfirvöld.

Sjö bílastæði eru á lóðinni. Gert er ráð fyrir tengibúnaði vegna hleðslu rafbíla við bílastæði. Sorptunnum er komið fyrir í þar til gerðu rými í kjallara sem aðgengilegt er úr bílgeymslu og frá götu.

Hönnun brunavarna
Brunavarnir eru samkvæmt greinargerð EFLU dags. 30.06 2022.

Byggingin er fjölbýlishús í notkunarflokki 3. Bílageymsla í notkunarflokki 1

Ekki má nota bilastæði sem almenna geymslu. Ekki má geyma eldfim eða hættuleg efni í geymslum.

Brunaviðvörun:
Stakir skynjarar verða í öllum íbúðum, 1 fyrir hverja 80m² – a.m.k. einn staðsettur í holi
(sameiginlegu rými) hvernar íbúðar.

Samtengdir skynjarar verða í bilgeymslu og í geymslum í sameign, a.m.k. einn fyrir hverja 80m².

Handslökkvibúnaður:
Handslökkvitæki skv. ÍST EN 3 verða almennt með slökkvigeitu 21A og 183B staðsett sem hér segir: Eitt í hverri íbúð, eitt á hverri hæð í stigahúsi og eitt við hvorar útidyr í bílgæmslu.

Neyðarlýsing og leiðarmerkingar:
Neyðarlýsing skv. IST EN 1838, 5 lux í stigahúsi og leiðbeiningum HMS nr. 9.4.12.
Birtumagn 1 lux í göngum, 5 lux í stigahúsi. Svæðislýsing a.m.k. 0,5 lux í bilageymslu.
Leiðarmerkingar skv. leiðbeiningum HMS 9.5.11.

Flóttaleiðir:
Allar hurðir í flóttaleið skal vera hægt að opna innan frá án lykils eða verkfæra.
Örugg svæðið eru á stigapalli á hverri hæð. Ekki er gert ráð fyrir samskiptabúnaði.
Flóttaleiðir úr bílgæmslu eru hjólastólafærar.

Klæðningar og gólf:
Allar klæðningar í lofti og á veggjum innanhúss verða í flokki B-s1, d0 skv. ÍST EN 13501-1.

Útveggir og þök:
Útveggir eru steinsteyptir, einangraðir að innan og múrhúðaðir, með ytra og innra byrði í fl. 1.
Þak er klætt dúk í flokki Broof (t2) skv. ÍST EN 13501-5.

Brunahólfun:
Brunahólfun milli íbúða og að sameign er EI90 en EI60 að stigahúsi. Hurðir að íbúðum
EI2 30-CS200. Hæðaskil REI90.
Geymslur inn af bílgeymslu eru EI 60 með A-EI2 60-CS200 hurðir.

Burðarvirki:
Meginburðarvirki skulu vera R90, þakvirki R60, stigar R30, svalir R60.

Aðkoma slökkviliðs:
Aðkoma er frá Hlíðarvegi.
Gert er ráð fyrir að slökkviliðið reyklosi einstök rými um glugga og dyr.

Athugasemdir:
Allir aðkeyptir byggingarhlutar skulu bera vottun samkvæmt ákvæðum byggingarreglugerðar.

Niðurstaða varmatapsútreikninga:

Útveggir	U=0,33 W/m ² °K (Ti>=18°C)
Gluggar:	U=0,18 W/m ² °K (Ti>=18°C)
Hurðir	U=1,10 W/m ² °K (Ti>=18°C)
Þakvirki:	U=0,19 W/m ² °K (Ti>=18°C)
Gólf:	U=0,18 W/m ² °K (Ti>=18°C)

Vegið heildarvarmatap á fermetra húss er 1,41 W/m²°C

Brúttó flatarmál og brúttó rúmmál:

Efri hæð:	230,1 m ² og 765,4 m ³
Neðri hæð:	214,9 m ² og 613,9 m ³
Kjallari:	115,9 m ² og 357,4 m ³

Samtals: 560,9 m² og 1.847,2 m³

Stærð lóðar: 850 m²

Flatarmál ofanjarðar:	445,0 m ²
Nýtingarhlutfall ofanjarðar:	0,52

NLR	Náttúruleg loftræsting
VLR	Vélræn loftræsting
GN	Gólfniðurfall
R	Reyksskynjari
HS	Hleðslustöð
SLT	Slökkvitæki
BO	Björgunarop
FGK	Frágenginn gólfkóti
FLK	Frágenginn loftakóti
AK	Aðkomukóti
PK	Pakkótar
K	Kótar á landi

Mál eru ýmist í metrum (m) eða millimetrum (mm). Mælið ekki af teikningum. Öll mál skal athuga á staðnum áður en smíði hefst.

Teikning skal lesin með viðeigandi gögnum, verkýsingum og teikningum annarra hönnuða.

Teikning í stærri mælikvarða gilda umfram teikningar í smærri mælikvarða. Misræmi og vafaatriði skal tilkynna arkitektum án tafar.

-	-	-
Útgáfa	Breyting	Dags.

Landnr. L114758

Fjölþýlishús	135
Tegund verks	Verknr.


Afstöðumynd og götumynd

A-101
1 / 11

Raðnúmer
Útgáfa
Blað

ÁSS	AGLA	1.7.2022
Teiknað	Yfirfarið	Útgáfa dags.

Skólavörðustíg 16, 2. hæð | 101 Reykjavík | s:519-2930 | www.tripoli.is | tripoli@tripoli.is

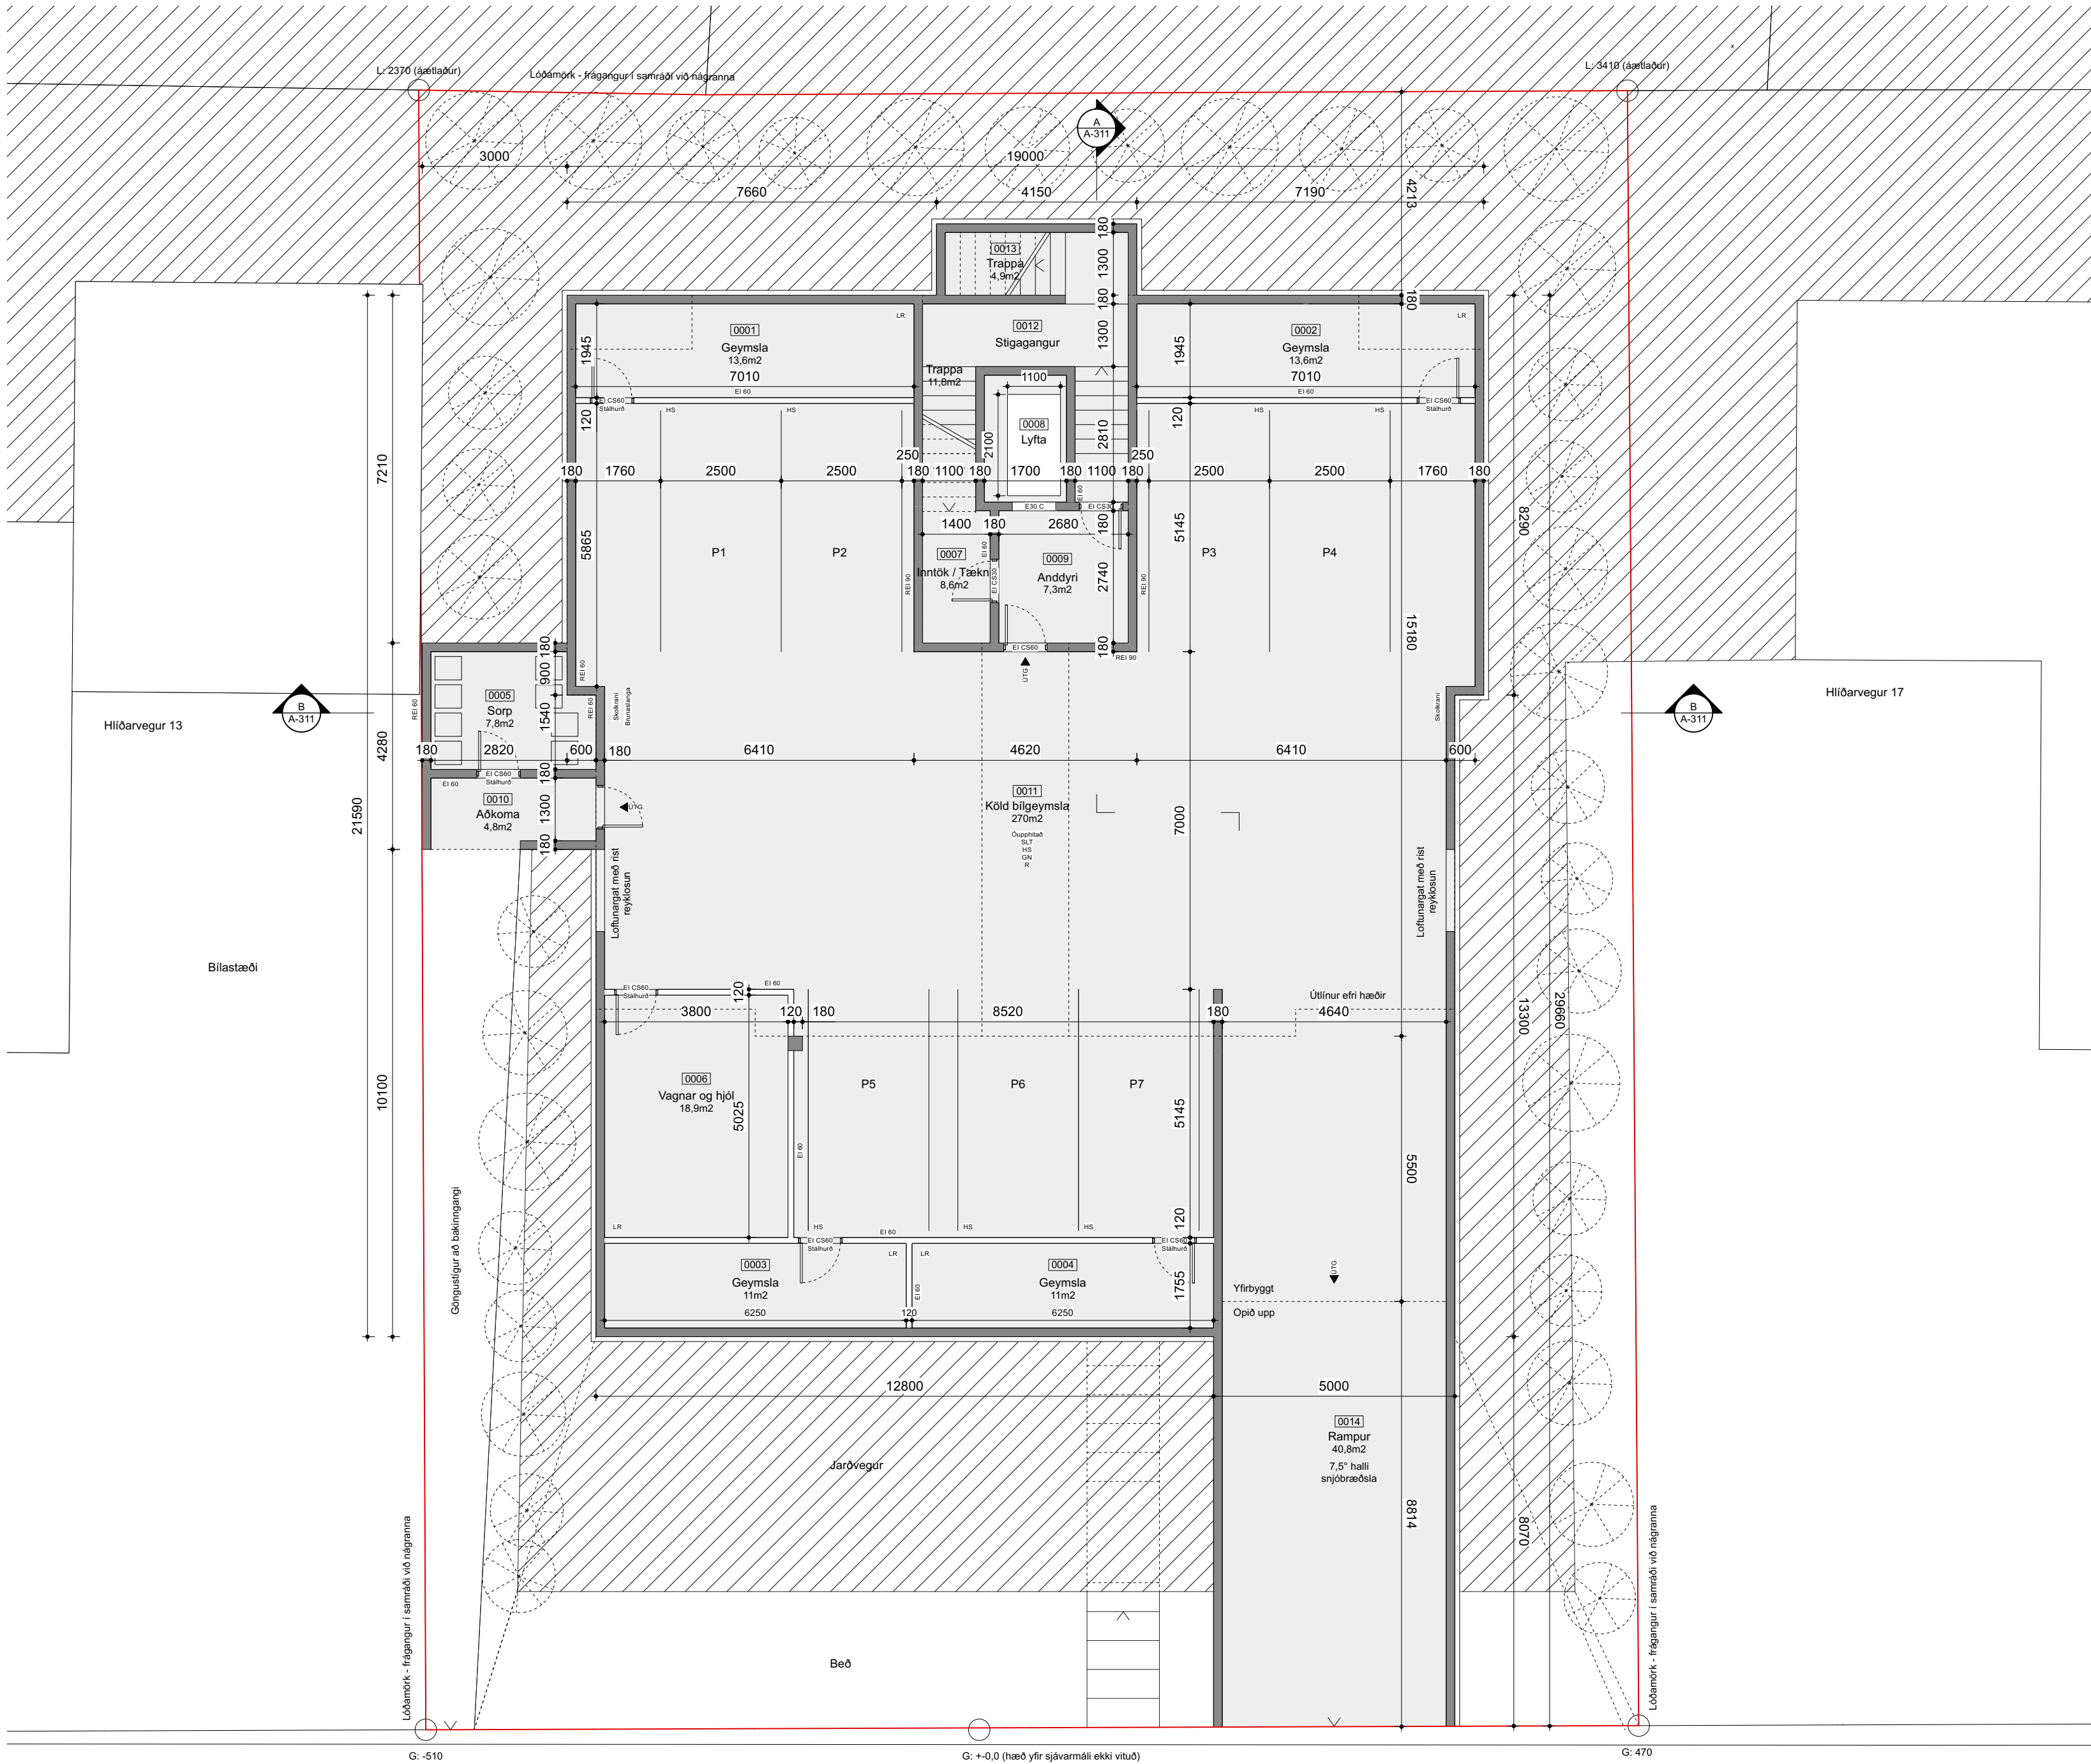

Grunnmynd bílgeymslu
mkv: 1:100

Skýringar

NLR	Náttúruleg loftþræsting
VLR	Vélræn loftþræsting
GN	Gólfniðurfall
R	Reykaskynjari
HS	Hleðslustöð
SLT	Slökkvitæki
BO	Björgunarop
FGK	Frágenginn gólfkoti
FLK	Frágenginn loftakoti
AK	Aðkomukoti
PK	Þakkotar
K	Kótar á landi

Fyrirvari

Mál eru ýmist í metrum (m) eða millimetrum (mm). Mælið ekki af teikningum. Öll mál skal athuga á staðnum áður en smíði hefst. Teikning skal lesin með viðeigandi gögnum, verklýsingum og teikningum annarra hönnuða. Teikning í stærri mælikvarða gilda umfram teikningar í smærri mælikvarða. Misræmi og vafaatriði skal tilkynna arkitektum án tafar.


Útgáfa	Breyting	Dags.
Hlíðarvegur 15		
Landnr. L114758		
Fjölbýlishús	135	
Tegund verks	Verknr.	
Aðaluppdráttur	A2-1:100	
Grunnmynd bílgeymslu	Stærð / Mkv.	
A-201	2 / 11	
Raðnúmer	Útgáfa	Blað
ÁSS	AGLA	1.7.2022
Teiknað	Yfirfarið	Útgáfa dags.

TRÍPÓLÍ ARKITEKTAR

Skólavörðustíg 16, 2. hæð | 101 Reykjavík | s: 519-2930 | www.tripoli.is | tripoli@tripoli.is

Andri G. L. Andrésson | MSc. Arch. ETH, FAI | s: 867-2867 | kt: 240282-3949 | andri@tripoli.is
Guðni Valberg | Arkitekt FAI | s: 822-9070 | kt: 250880-5299 | gudni@tripoli.is

©Tripólí Arkitektar
Öll afnot og afitun teikningar að hluta eða í heild er háð skriflegu leyfi höfundar.

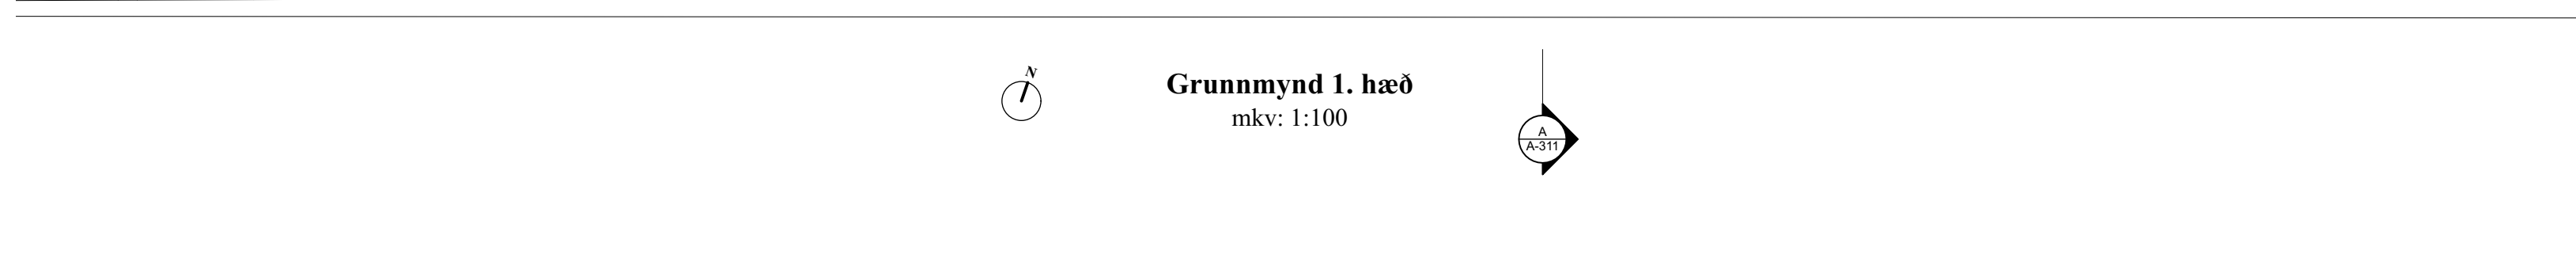

NLR	Náttúruleg loftræsting
VLR	Vélræn loftræsting
GN	Gölfniðurfal
R	Reykskynjari
HS	Hieðslustöð
SLT	Slökkvitæki
BO	Björgunarop
FGK	Frágenginn gölfköt
FLK	Frágenginn loftaköt
AK	Aðkomuköt
PK	Pakkkötur
K	Kötur á landi

Mál eru ýmist í metrum (m) eða millimetrum (mm). Mælið ekki af teikningum. Öll mál skal athuga á staðnum áður en smíði hefst. Teikning skal lesin með viðeigandi gögnum, verklýsingum og teikningum annarra hönnuða. Teikning í stærri mælikvarða gilda umfram teikningar í smærri mælikvarða. Misræmi og vafaatriði skal tilkynna arkitektum án tafar.

Útgáfa	Breyting	Dags.
Hlíðarvegur 15		
Landnr. L114758		
Fjölbýlishús		135
Tegund verks		Verknr.
Aðaluppdráttur		A2-1:100
Grunnmynd 1. hæð		Stærð / Mkv.
A-202		3 / 11
Raðnúmer	Útgáfa	Blað
ÁSS	AGLA	1.7.2022
Teiknað	Yfirfarið	Útgáfa dags.


TRÍPÓLÍ ARKITEKTAR

Skólavörðustíg 16, 2. hæð | 101 Reykjavík | s:519-2930 | www.tripoli.is | tripoli@tripoli.is

Andri G. L. Andr sson | MSc. Arch. ETH, FA  | s: 867-2867 | kt: 240282-3949 | andri@tripoli.is
Gu ni Valberg | Arkitekt FA  | s: 822-9070 | kt: 250880-5299 | gudni@tripoli.is

©Trípólí Arkitektar

Öll afnot og afritun teikningar að hluta eða í heild er háð skriflegu leyfi höfunda.

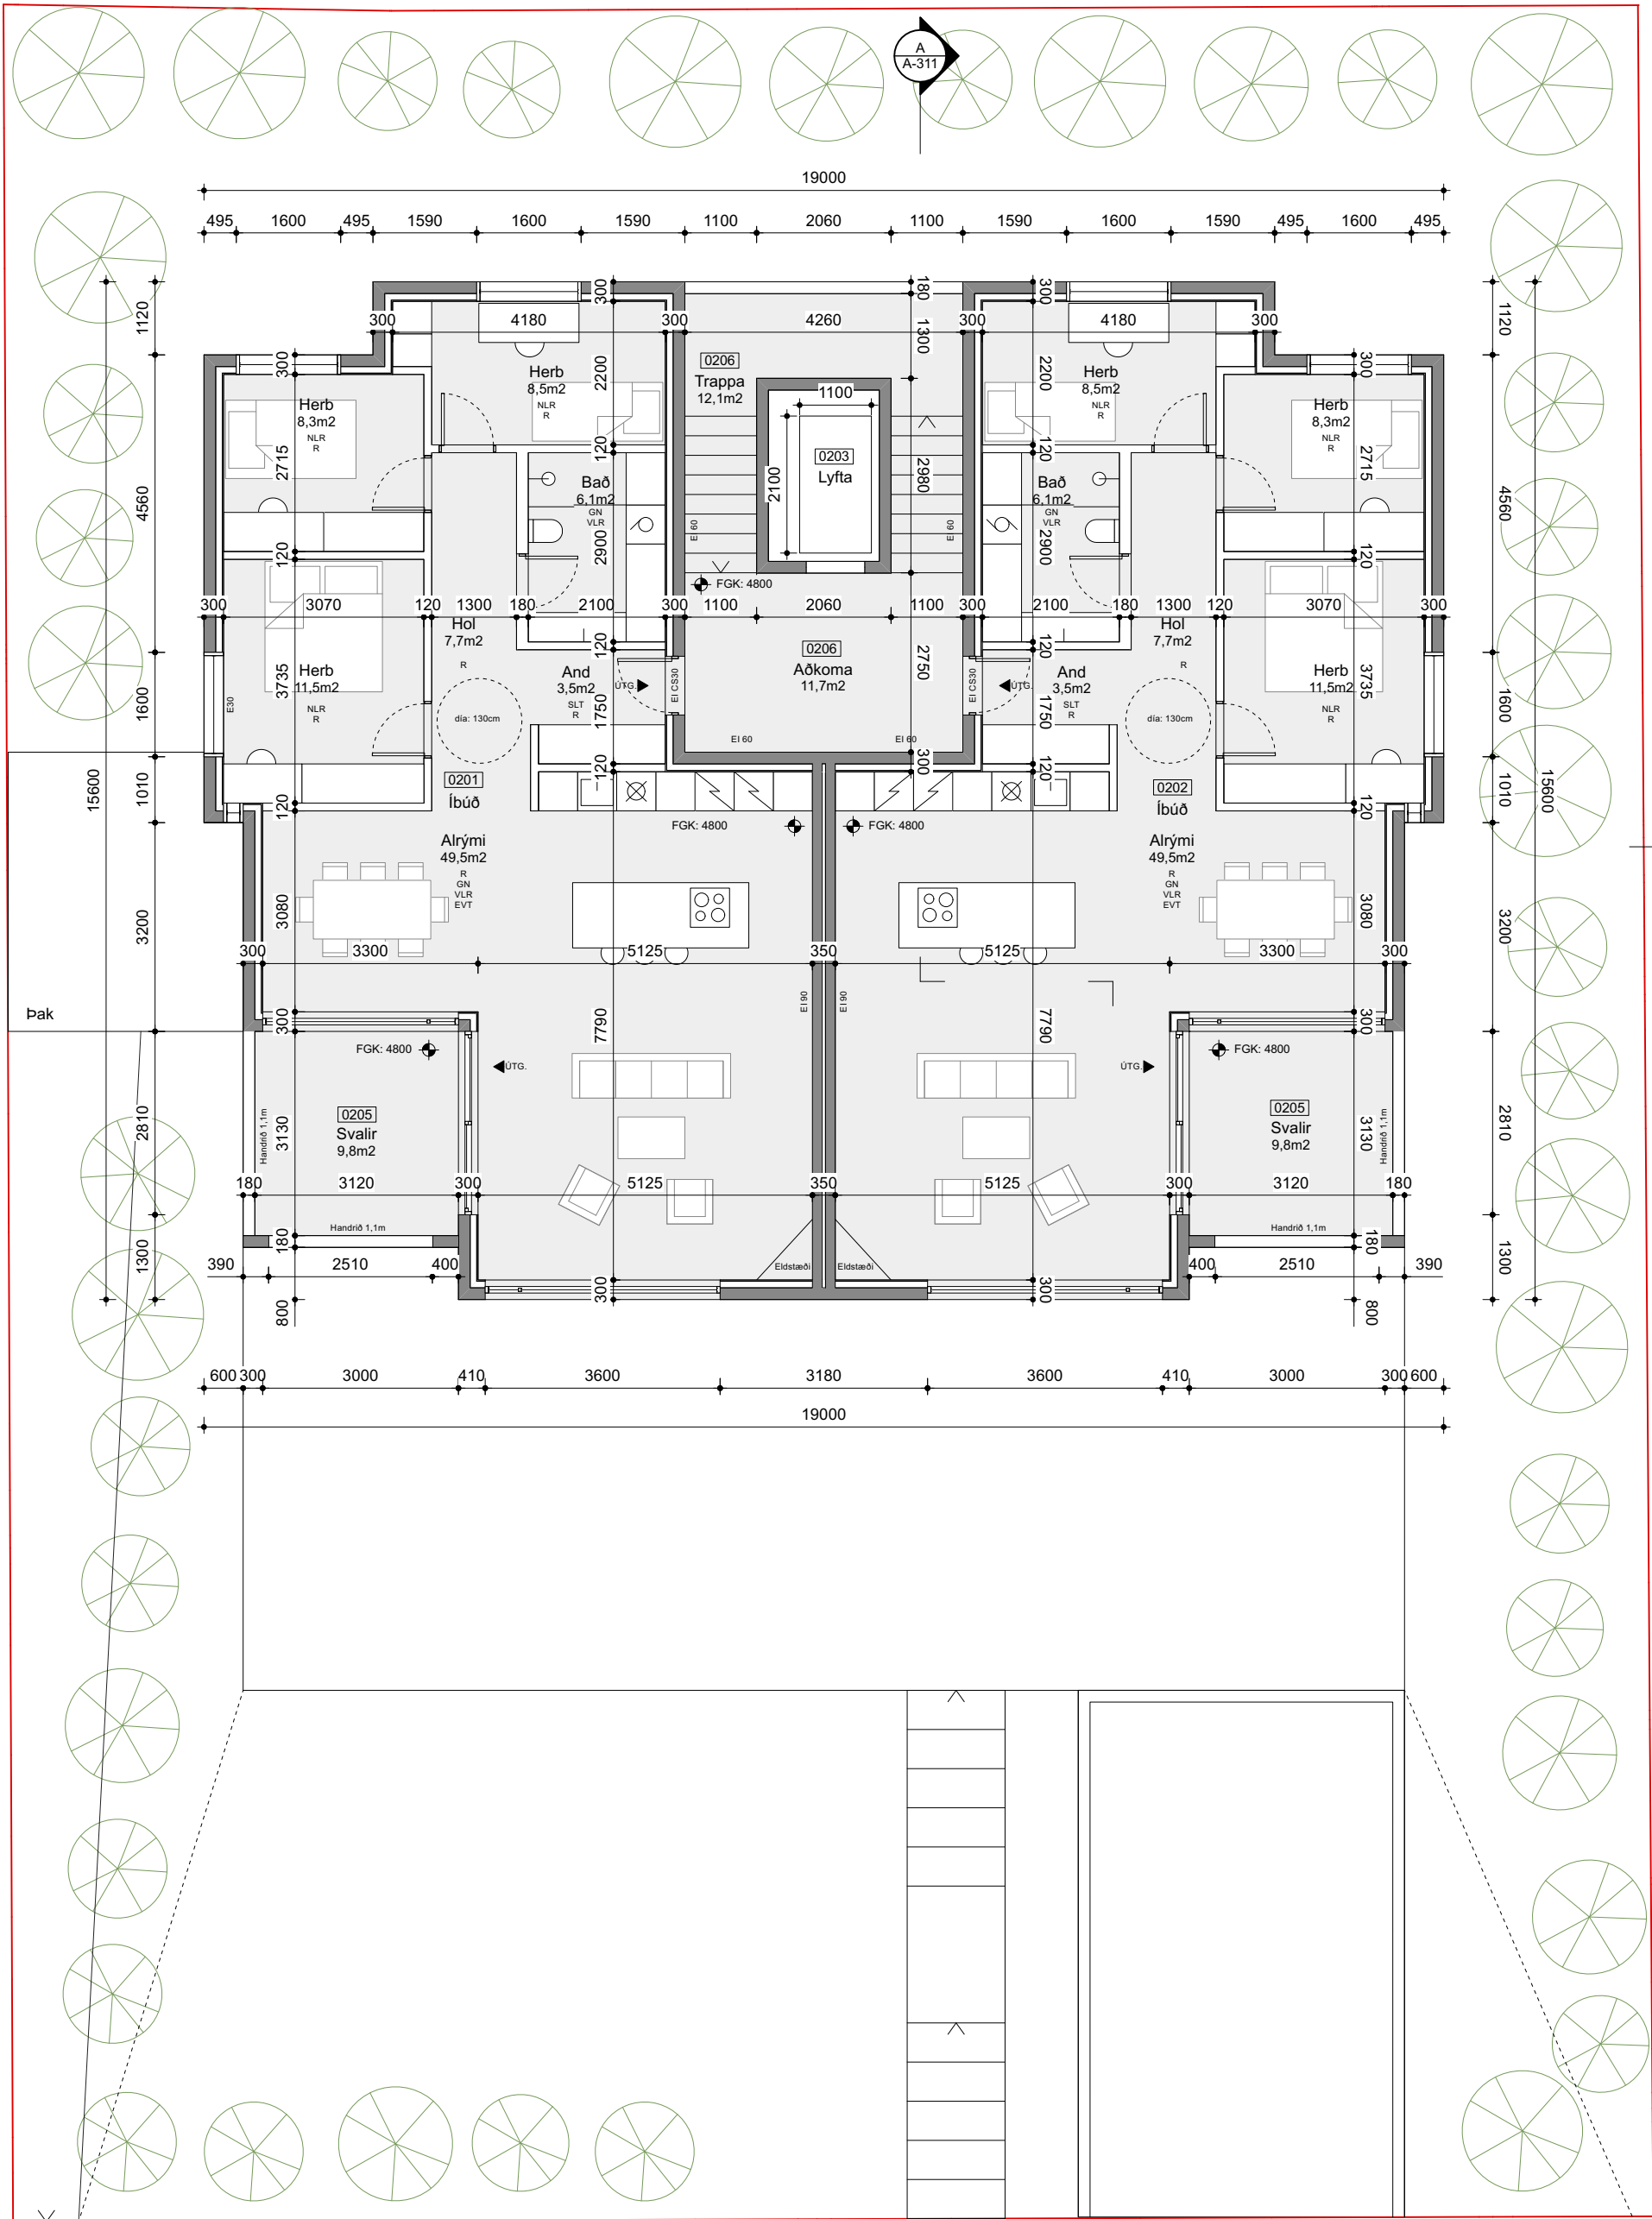

Grunnmynd 2. hæð
mkv: 1:100

Skýringar

NLR	Náttúruleg loftþræsting
VLR	Vélræn loftþræsting
GN	Gólfniðurfall
R	Reykskynjari
HS	Hleðslustöð
SLT	Slökkviltæði
BO	Björgunarp
FGK	Frágenginn gólfkoti
FLK	Frágenginn loftakoti
AK	Aðkomukoti
PK	Þakkotar
K	Kótar á landi

Fyrirvari

Mál eru ýmist í metrum (m) eða millimetrum (mm). Mælið ekki af teikningum.
Öll mál skal athuga á staðnum áður en smíði hefst.
Teikning skal lesin með viðeigandi gögnum, verklýsingum og teikningum annarra hönnuða.
Teikning í stærri mælikvarða gilda umfram teikningar í smærri mælikvarða.
Misræmi og vafaatriði skal tilkynna arkitektum án tafar.


Útgáfa	Breyting	Dags.
Hlíðarvegur 15		
Landnr. L114758		
Fjölbýlishús		135
Tegund verks		Verknr.
Aðaluppdráttur		A2-1:100
Grunnmynd 2. hæð		Stærð / Mkv.
A-203		4 / 11
Raðnúmer	Útgáfa	Blað
ÁSS	AGLA	1.7.2022
Teiknað	Yfirfarið	Útgáfa dags.

TRÍPÓLÍ ARKITEKTAR


Skólavörðustíg 16, 2. hæð | 101 Reykjavík | s:519-2930 | www.tripoli.is | tripoli@tripoli.is

Andri G. L. Andrésson | MSc. Arch. ETH, FAÍ | s: 867-2867 | kt: 240282-3949 | andri@tripoli.is
Guðni Valberg | Arkitekt FAÍ | s: 822-9070 | kt: 250880-5299 | gudni@tripoli.is

©Tripólí Arkitektar
Öll afnot og afritun teikningar að hluta eða í heild er háð skriflegu leyfi höfundar.

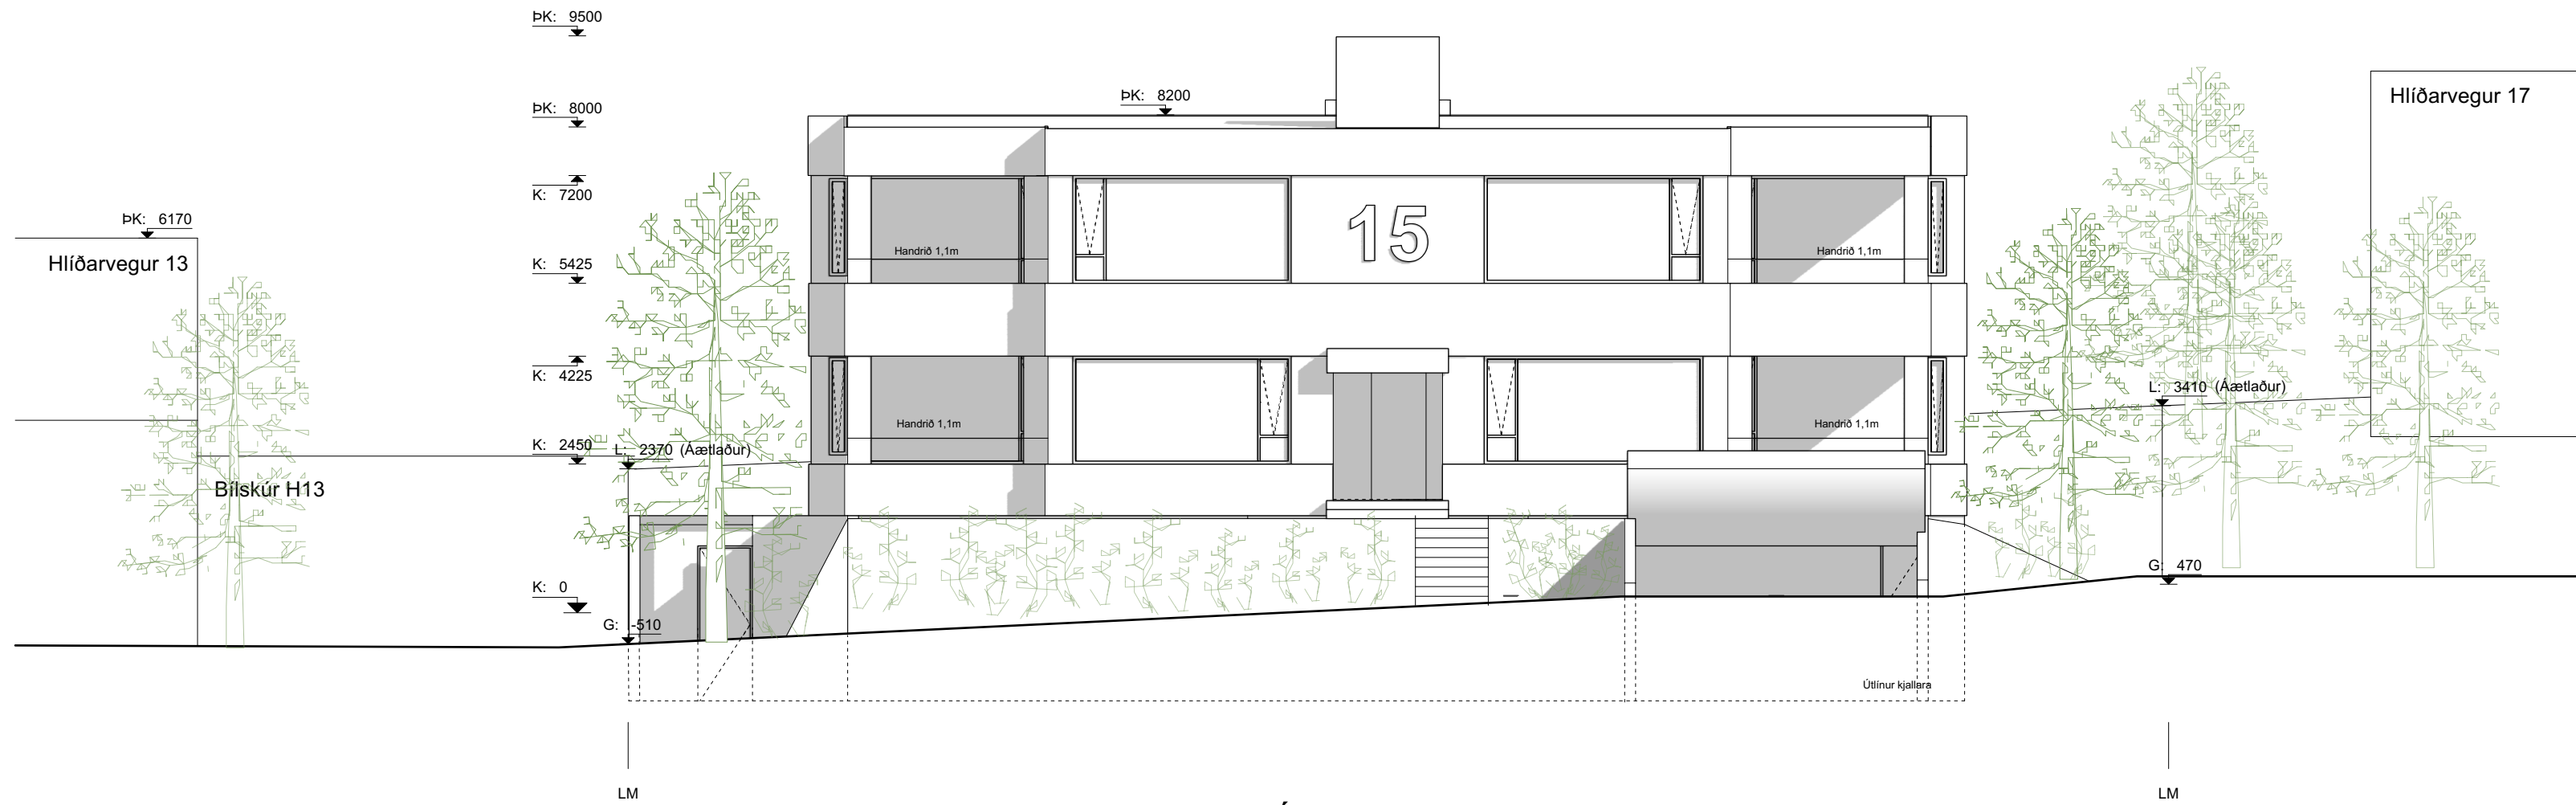

Ásýnd gegnt suðri
mkv: 1:100

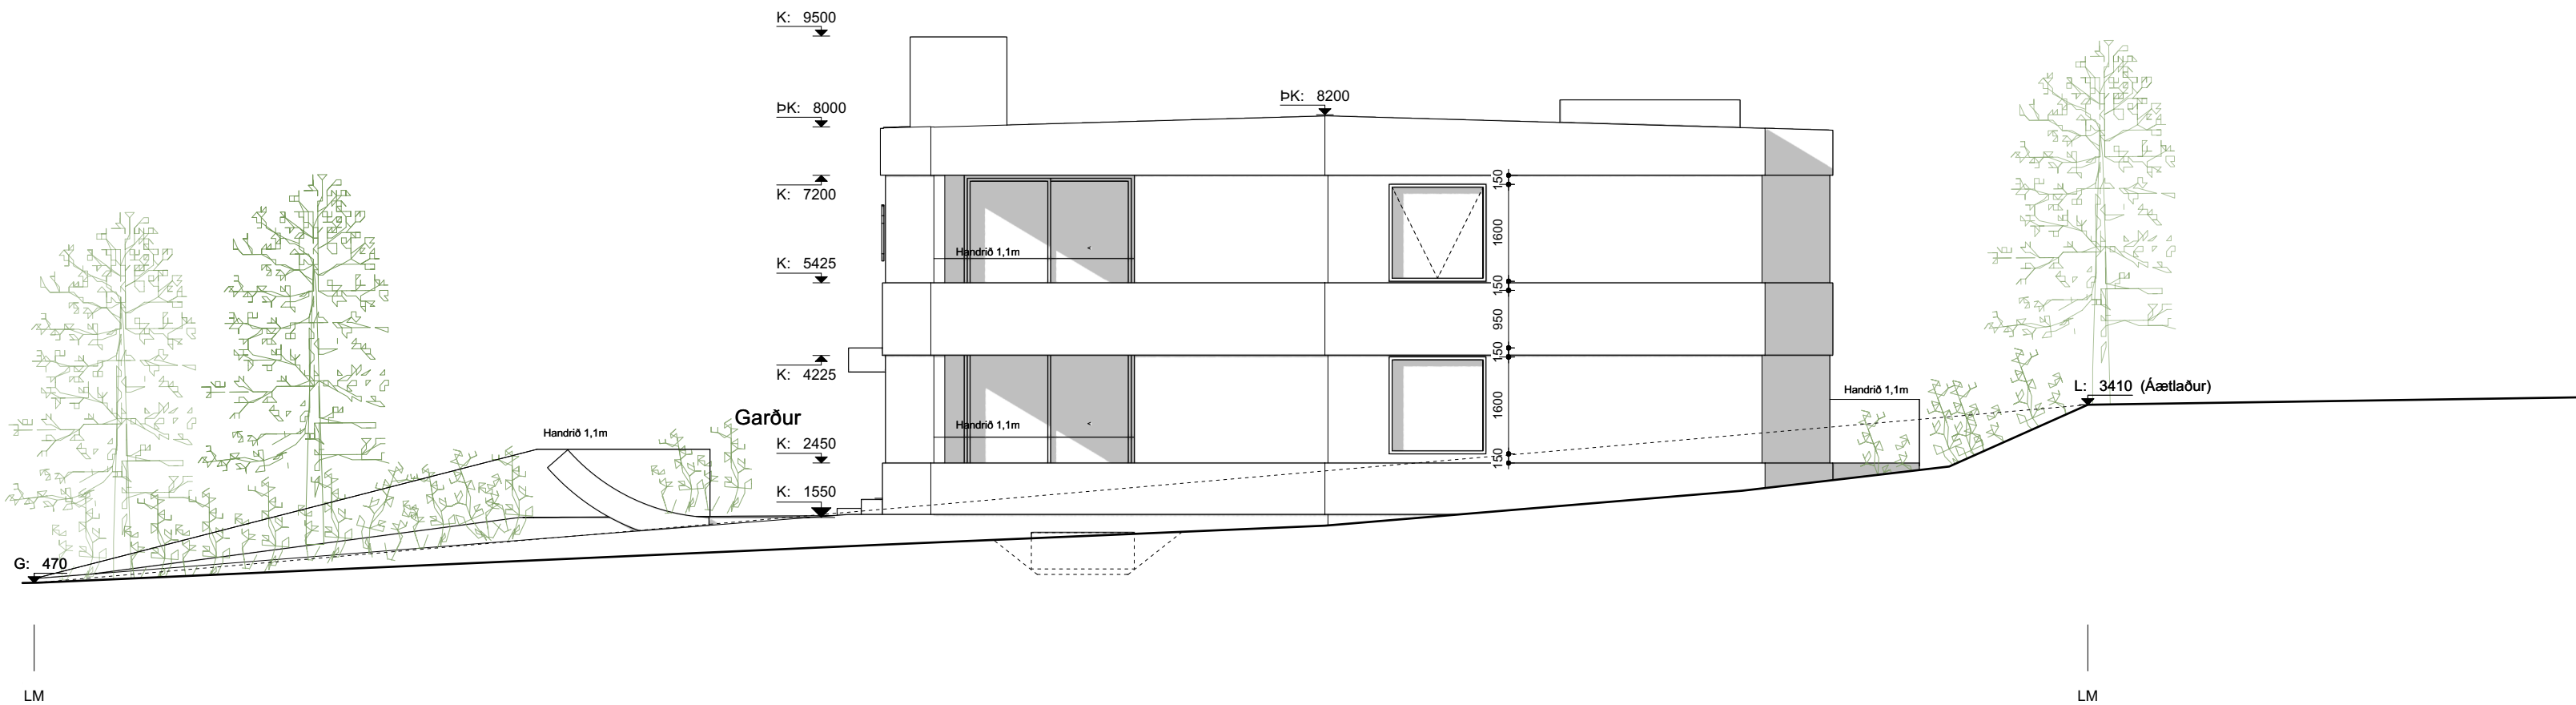

Ásýnd gegnt austri
mkv: 1:100

Skýringar

NLR	Náttúruleg loftþræsting
VLR	Vélræn loftþræsting
GN	Gólfniðurfall
R	Reykskynjari
HS	Hleðslustöð
SLT	Slökkvitalæki
BO	Björgunarop
FGK	Frágenginn gólfkoti
FLK	Frágenginn loftakoti
AK	Aðkomukoti
PK	Þakkótar
K	Kótar á landi

Fyrirvari

Mál eru ýmist í metrum (m) eða millimetrum (mm). Mælið ekki af teikningum.
Öll mál skal athuga á staðnum áður en smíði hefst.
Teikning skal lesin með viðeigandi gögnum, verklýsingum og teikningum annarra hönnuða.
Teikning í stærri mælikvarða gilda umfram teikningar í smærri mælikvarða.
Misræmi og vafaatriði skal tilkynna arkitektum án tafar.

Útgáfa	Breyting	Dags.
Hlíðarvegur 15		
Landnr. L114758		
Fjölbýlishús		135
Tegund verks		Verknr.
Aðaluppdráttur		A2-1:100
Ásýndir		Stærð / Mkv.
A-301		5 / 11
Raðnúmer	Útgáfa	Blað
ÁSS	AGLA	1.7.2022
Teiknað	Yfirfarið	Útgáfa dags.


TRÍPÓLÍ ARKITEKTAR

Skólavörðustíg 16, 2. hæð | 101 Reykjavík | s: 519-2930 | www.tripoli.is | tripoli@tripoli.is


Andri G. L. Andrésson | MSc. Arch. ETH, FAÍ | s: 867-2867 | kt: 240282-3949 | andri@tripoli.is
Guðni Valberg | Arkitekt FAÍ | s: 822-9070 | kt: 250880-5299 | gudni@tripoli.is

©Tripólí Arkitektar
Öll afnot og afitun teikningar að hluta eða í heild er háð skriflegu leyfi höfundar.

Skjal sótt af '0000000000' dags: 19.08 2026

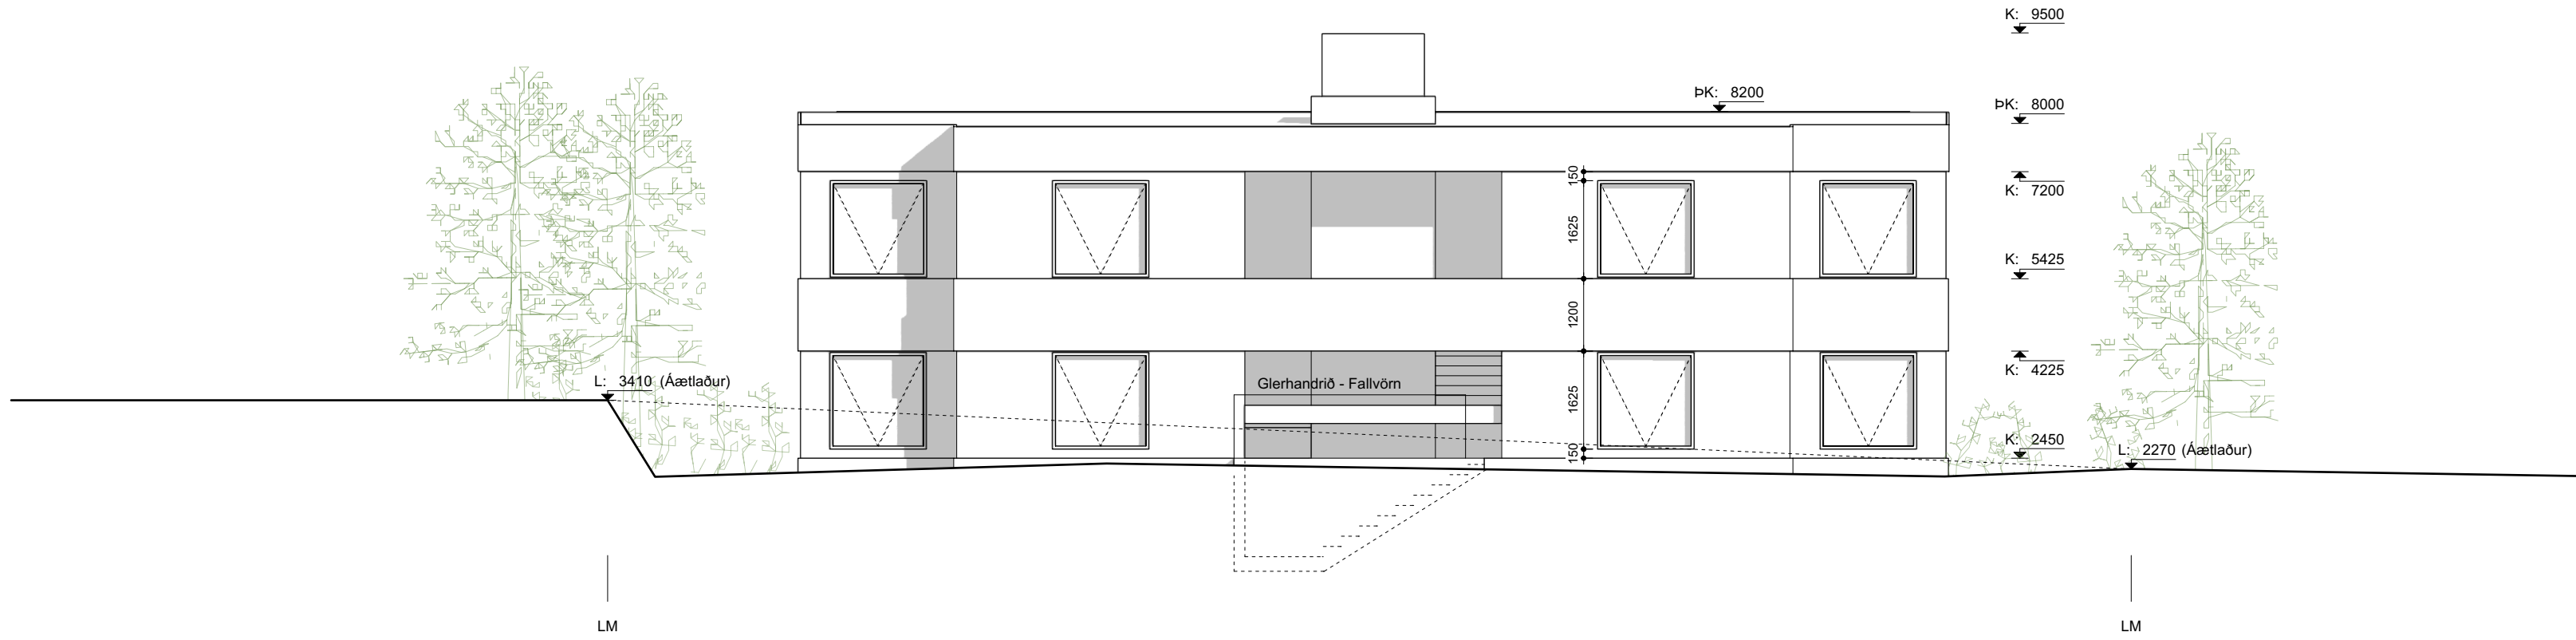

Ásýnd gegnt norðri
mkv: 1:100

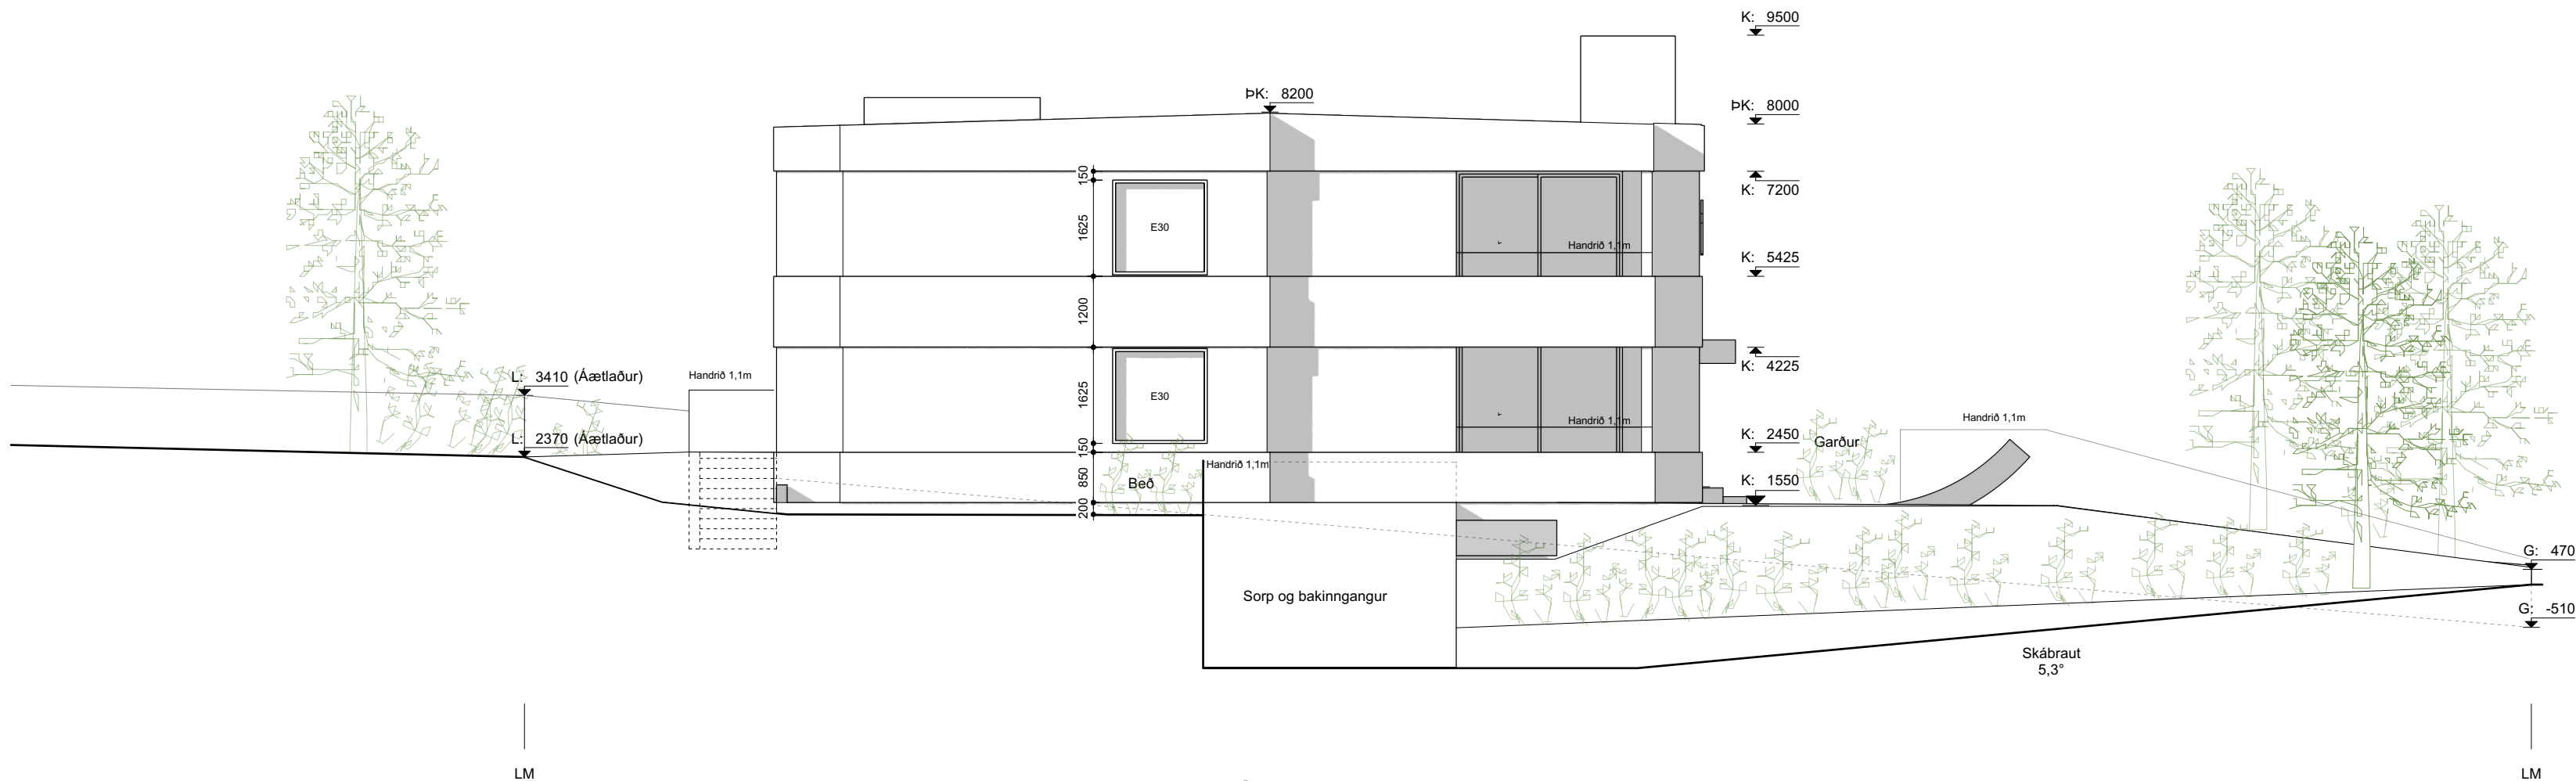

Ásýnd gegnt vestri
mkv: 1:100

Skýringar

NLR	Náttúrleg loftþræsting
VL	Vélræn loftþræsting
GN	Gólfniðurfall
R	Reykskynjari
HS	Hleðslustöð
SLT	Slökkvitæki
BO	Björgunarop
FGK	Frágenginn gólfkoti
FLK	Frágenginn loftakoti
AK	Aðkomukoti
PK	Þakkótar
K	Kótar á landi

Fyrirvari

Mál eru ýmist í metrum (m) eða millimetrum (mm). Mælið ekki af teikningum.
Öll mál skal athuga á staðnum áður en smíði hefst.
Teikning skal lesin með viðeigandi gögnum, verklýsingum og teikningum annarra hönnuða.
Teikning í stærri mælikvarða gilda umfram teikningar í smærri mælikvarða.
Misræmi og vafaatriði skal tilkynna arkitektum án tafar.

Útgáfa	Breyting	Dags.
Hlíðarvegur 15		
Landn. L114758		
Fjölþýlishús		135
Tegund verks		Verkn.
Aðaluppdráttur		A2-1:100
Ásýndir		Stærð / Mk.
A-302		6 / 11
Raðnúmer	Útgáfa	Blað
ÁSS	AGLA	1.7.2022
Teiknað	Yfirfarið	Útgáfa dags.


TRÍPÓLÍ ARKITEKTAR

Skólavörðustíg 16, 2. hæð | 101 Reykjavík | s:519-2930 | www.tripoli.is | tripoli@tripoli.is

Andri G. L. Andrésson | MSc. Arch. ETH, FAI | s: 867-2867 | kt: 240282-3949 | andri@tripoli.is
Guðni Valberg | Arkitekt FAI | s: 822-9070 | kt: 250880-5299 | gudni@tripoli.is

©Tripólí Arkitektar
Öll afnot og afritun teikningar að hluta eða í heild er háð skriflegu leyfi höfundar.

Skjal sótt af '0000000000' dags: 19.08.2026

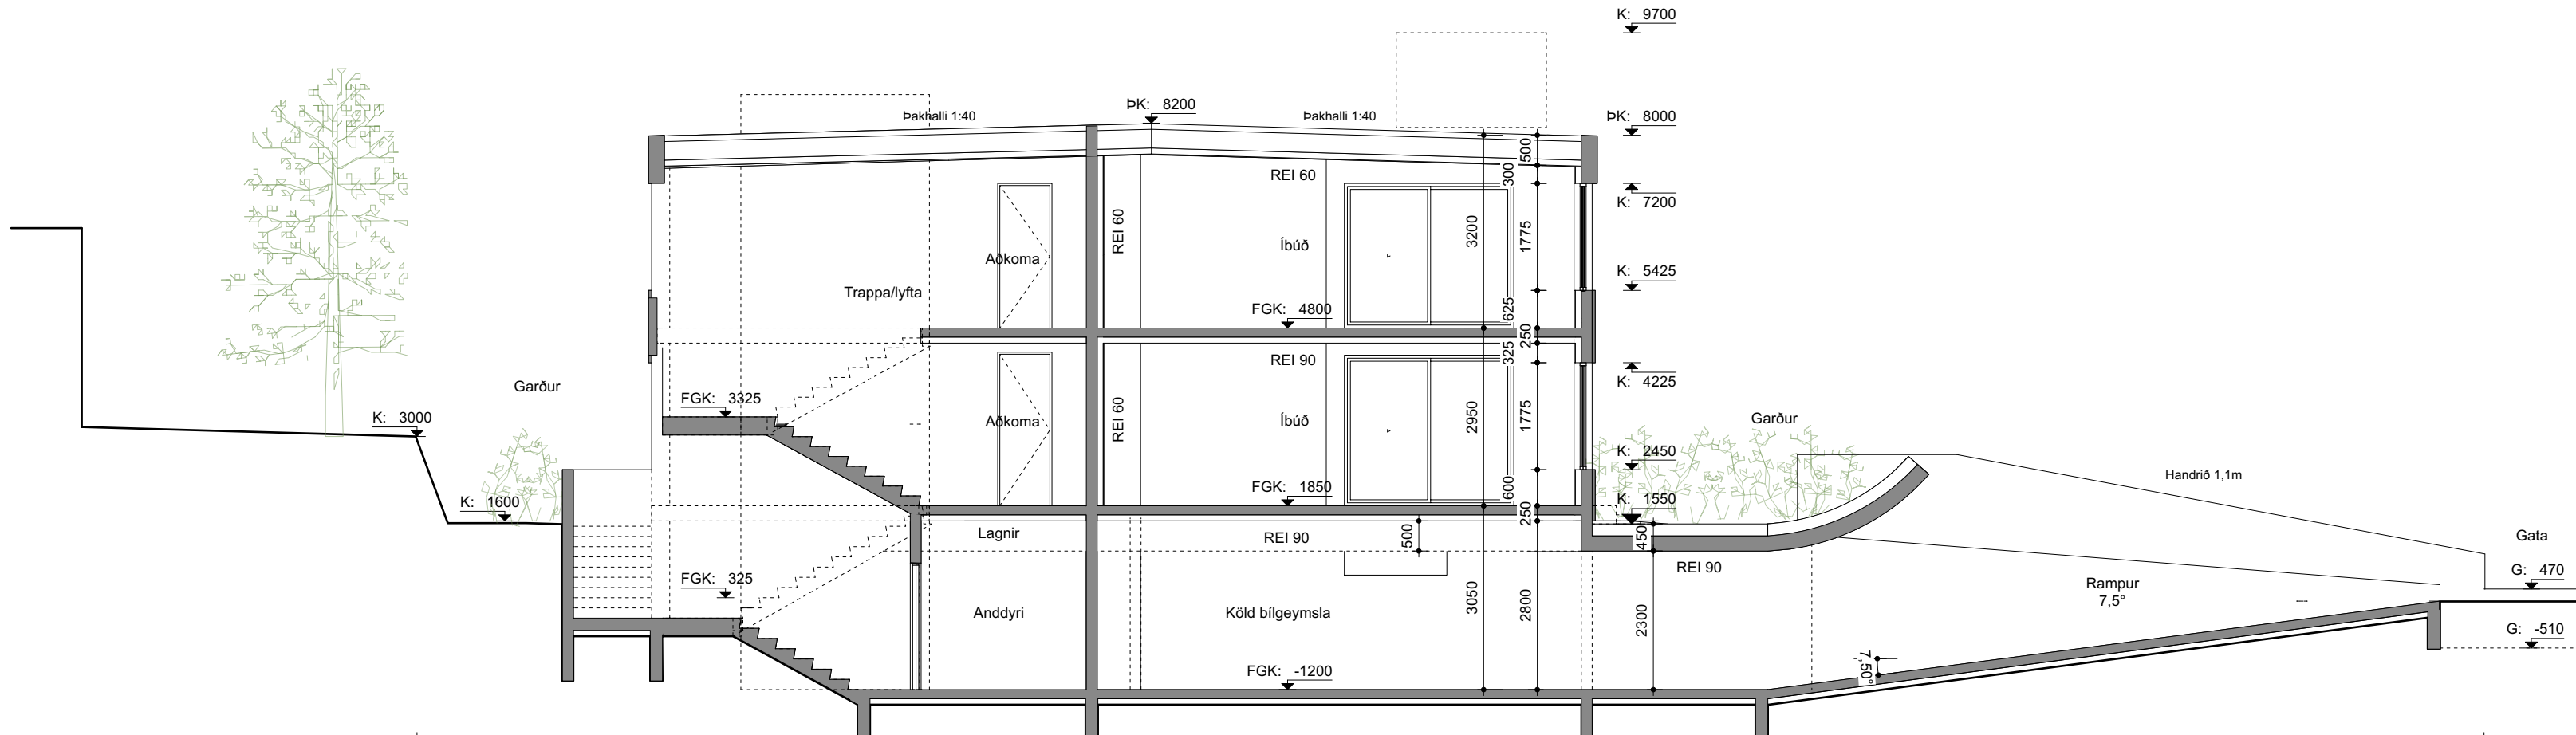


Hrauntunga 24

LM

Sneiðing A-A
mkv: 1:100

LM

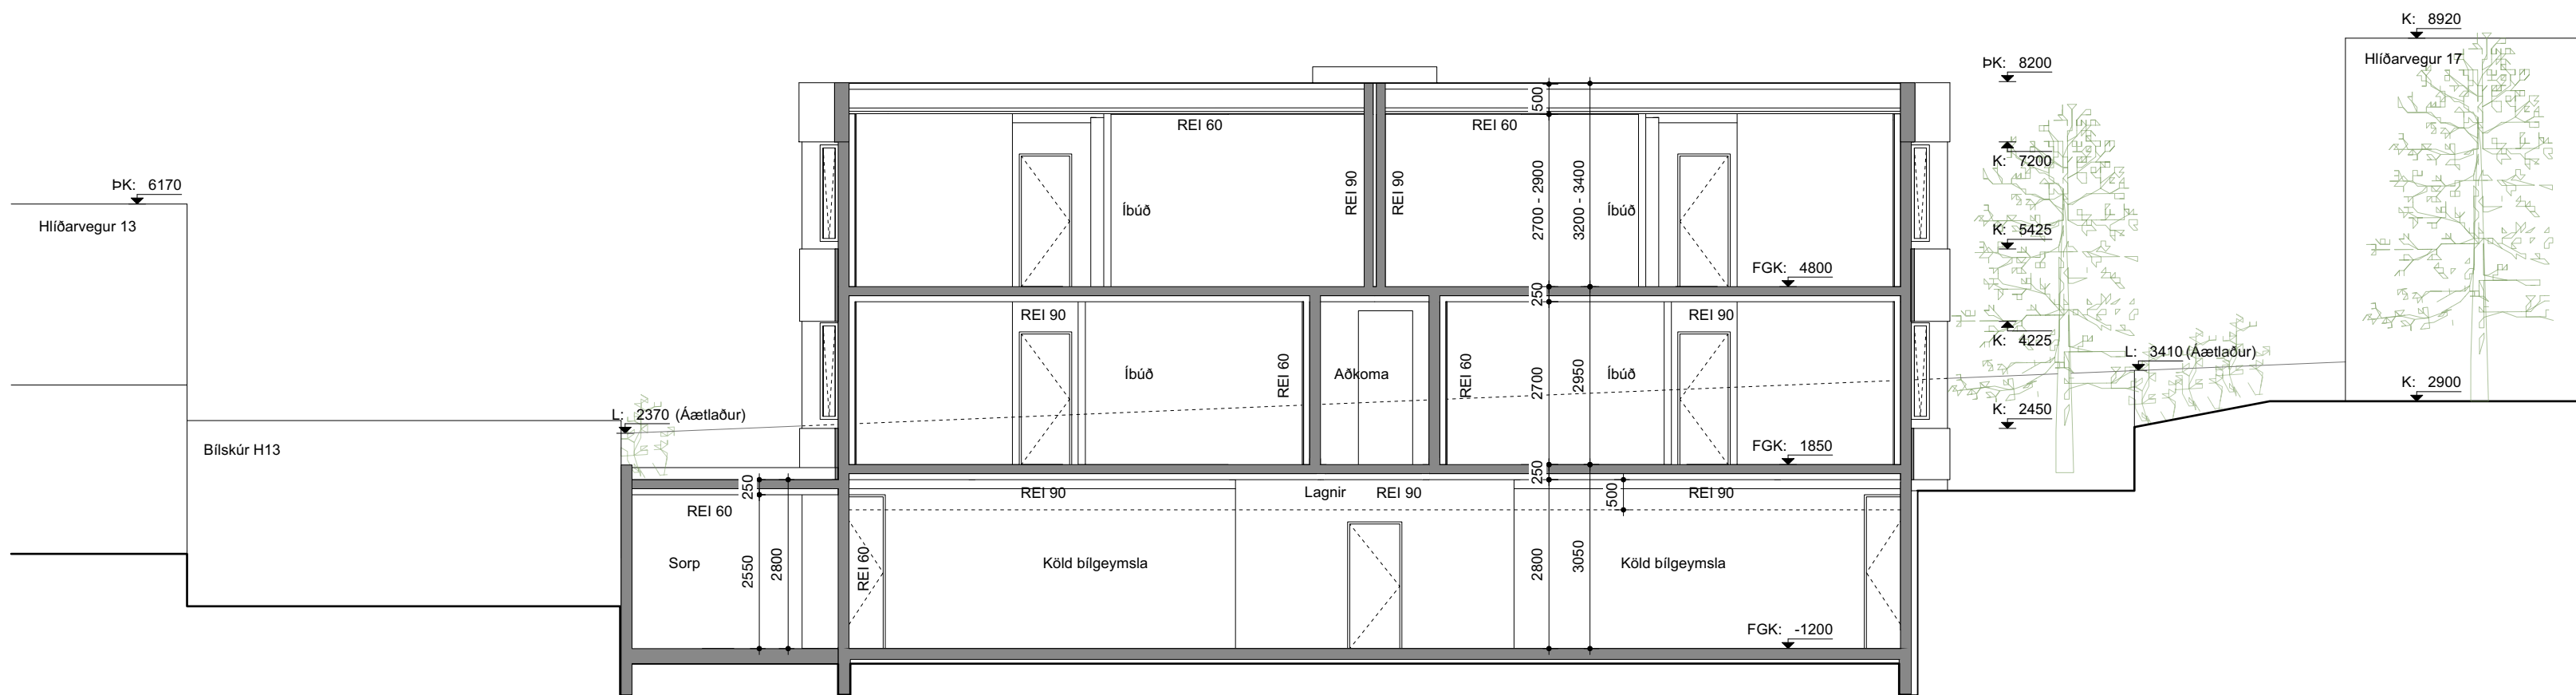

LM

Sneiðing B-B
mkv: 1:100

LM

Skýringar

NLR	Náttúruleg loftþræsting
VLR	Vélræn loftþræsting
GN	Gólfniðurfall
R	Reykskynjari
HS	Hleðslustöð
SLT	Slökkvitæki
BO	Björgunarop
FGK	Frágenginn gólfkoti
FLK	Frágenginn loftakoti
AK	Aðkomukoti
ÞK	Þakkotar
K	Kótar á landi

Fyrirvari

Mál eru ýmist í metrum (m) eða millimetrum (mm). Mælið ekki af teikningum. Öll mál skal athuga á staðnum áður en smíði hefst. Teikning skal lesin með viðeigandi gögnum, verklýsingum og teikningum annarra hönnuða. Teikning í stærri mælikvarða gilda umfram teikningar í smærri mælikvarða. Misræmi og vafaatriði skal tilkynna arkitektum án tafar.

Útgáfa	Breyting	Dags.
Hlíðarvegur 15		
Landnr. L114758		
Fjölbýlishús		135
Tegund verks		Verknr.
Aðaluppdráttur		A2-1:100
Sneiðingar		Stærð / Mkv.
A-311		7 / 11
Raðnúmer	Útgáfa	Blað
ÁSS	AGLA	1.7.2022
Teiknað	Yfirfarið	Útgáfa dags.

TRÍPÓLÍ ARKITEKTAR

Skólavörðustíg 16, 2. hæð | 101 Reykjavík | s: 519-2930 | www.tripoli.is | tripoli@tripoli.is

Andri G. L. Andrésson | MSc. Arch. ETH, FAÍ | s: 867-2867 | kt: 240282-3949 | andri@tripoli.is
Guðni Valberg | Arkitekt FAÍ | s: 822-9070 | kt: 250880-5299 | gudni@tripoli.is

©Tripólí Arkitektar
Öll afnot og afritun teikningar að hluta eða í heild er háð skriflegu leyfi höfundar.

Skjal sótt af '0000000000' dags: 19.08 2026

[illegible]

Byggingarhluti	Lýsing	Flatarmál A (m ²)	U W/(m ² K)	U · A W/K
Þak	Létt timburþak	277,4	0,20	55,48
Steyptir veggir	180mm, steinað	772,4	0,40	308,96
Léttir veggir	Ekki	0,0	0,30	0
Gólf	150 mm plata	230,0	0,30	69
Gluggar/Hurðir	Timbur-ál	118,1	2,00	236
		Orkurammi	Σ U · A	670

Kuldaþýr	Lengd L	$\psi(W/mK)$	$\psi-L (W/K)$
Lóðréttar kuldaþýr við úthorn	0,0	0,04	0,00
Láréttar kuldaþýr við plötuskil	154,0	0,83	127,82
Lóðréttar kuldaþýr við útvegg/innvegg	0,0	0,83	0,00
Kuldaþýr við svalir	26,4	0,83	21,91
Kuldaþýr útistigi-útveggur	0,0	0,60	0,00
Kuldaþýr við glugga	202,4	0,04	8,10
Kuldaþýr við hurðir	27,6	0,04	1,10
Sökkull undir útvegg	0,0	0,48	0,00
Sökkull undir innvegg	0,0	0,46	0,00
Aðrar	0,0		0,00

Grein 13.2.4		U-gildi gluggaglerja	
Leiðnitap á fermetra gólfis pr.	°C	1,41	W/m ² °C
Grein 13.3.2		Fast gler	1,10
Útveggir, vegið meðaltal		Önánlegt fag	1,90
		0,45	í lagi

Fyrirvari

Mál eru ýmist í metrum (m) eða millimetrum (mm). Mælið ekki af teikningum. Öll mál skal athuga á staðnum áður en smíði hefst.


Teikning skal lesin með viðeigandi gögnum, verkýsingum og teikningum annarra hönnuða.

Teikning í stærri mælikvarða gilda umfram teikningar í smærri mælikvarða.


Misræmi og vafaatriði skal tilkynna arkitektum á tafar.




Séð frá götu
horft til vestur

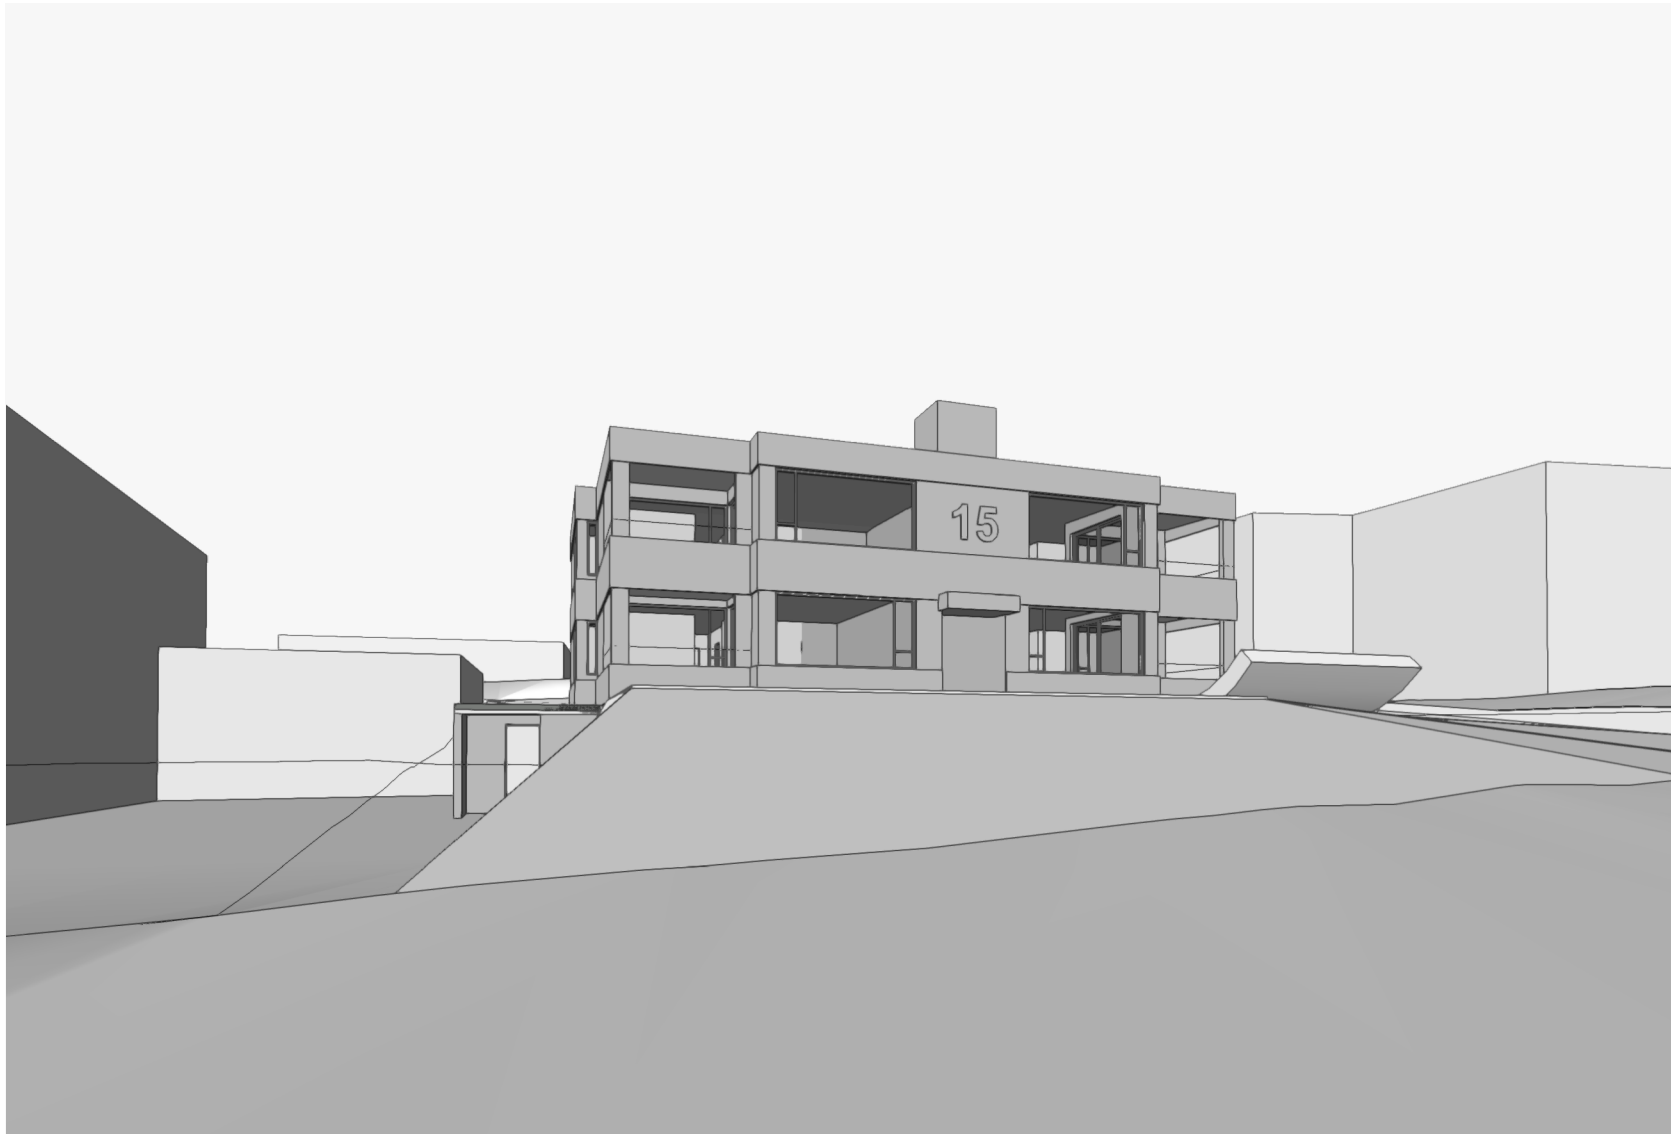

Séð frá götu
horft til norð-austurs

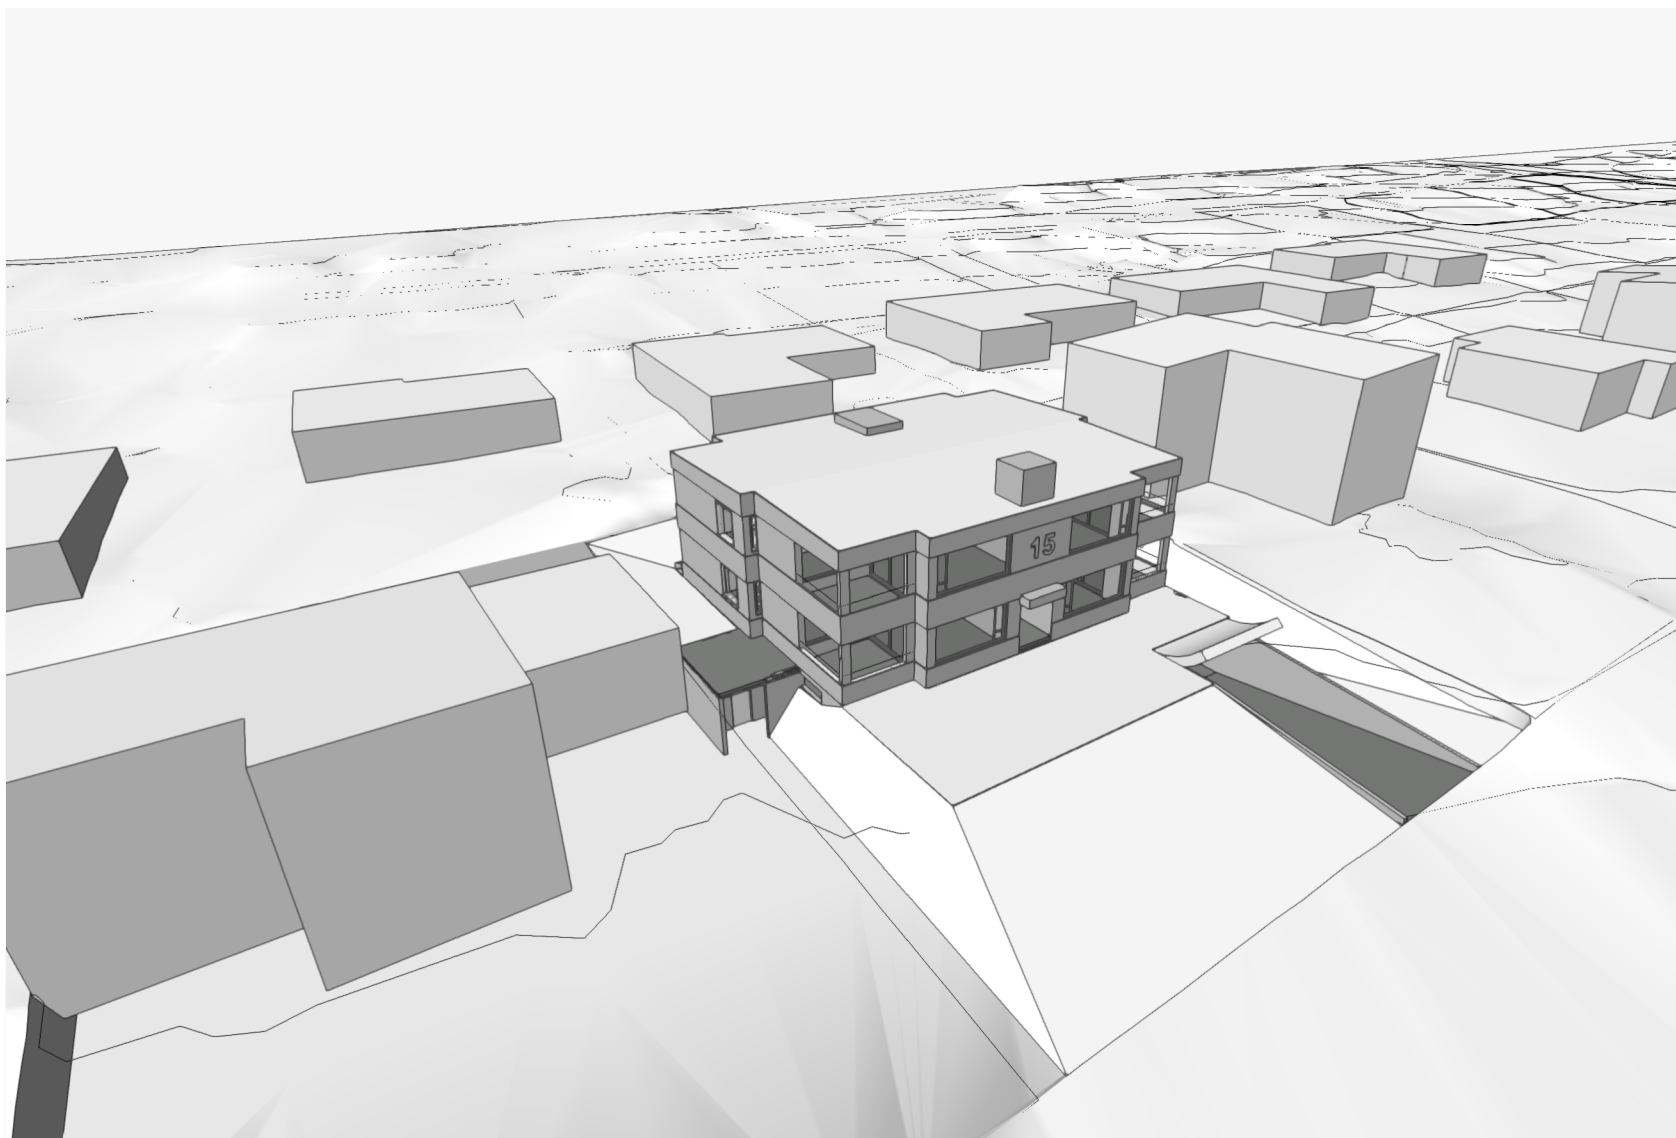

Séð úr lofti
horft úr suð-vestri

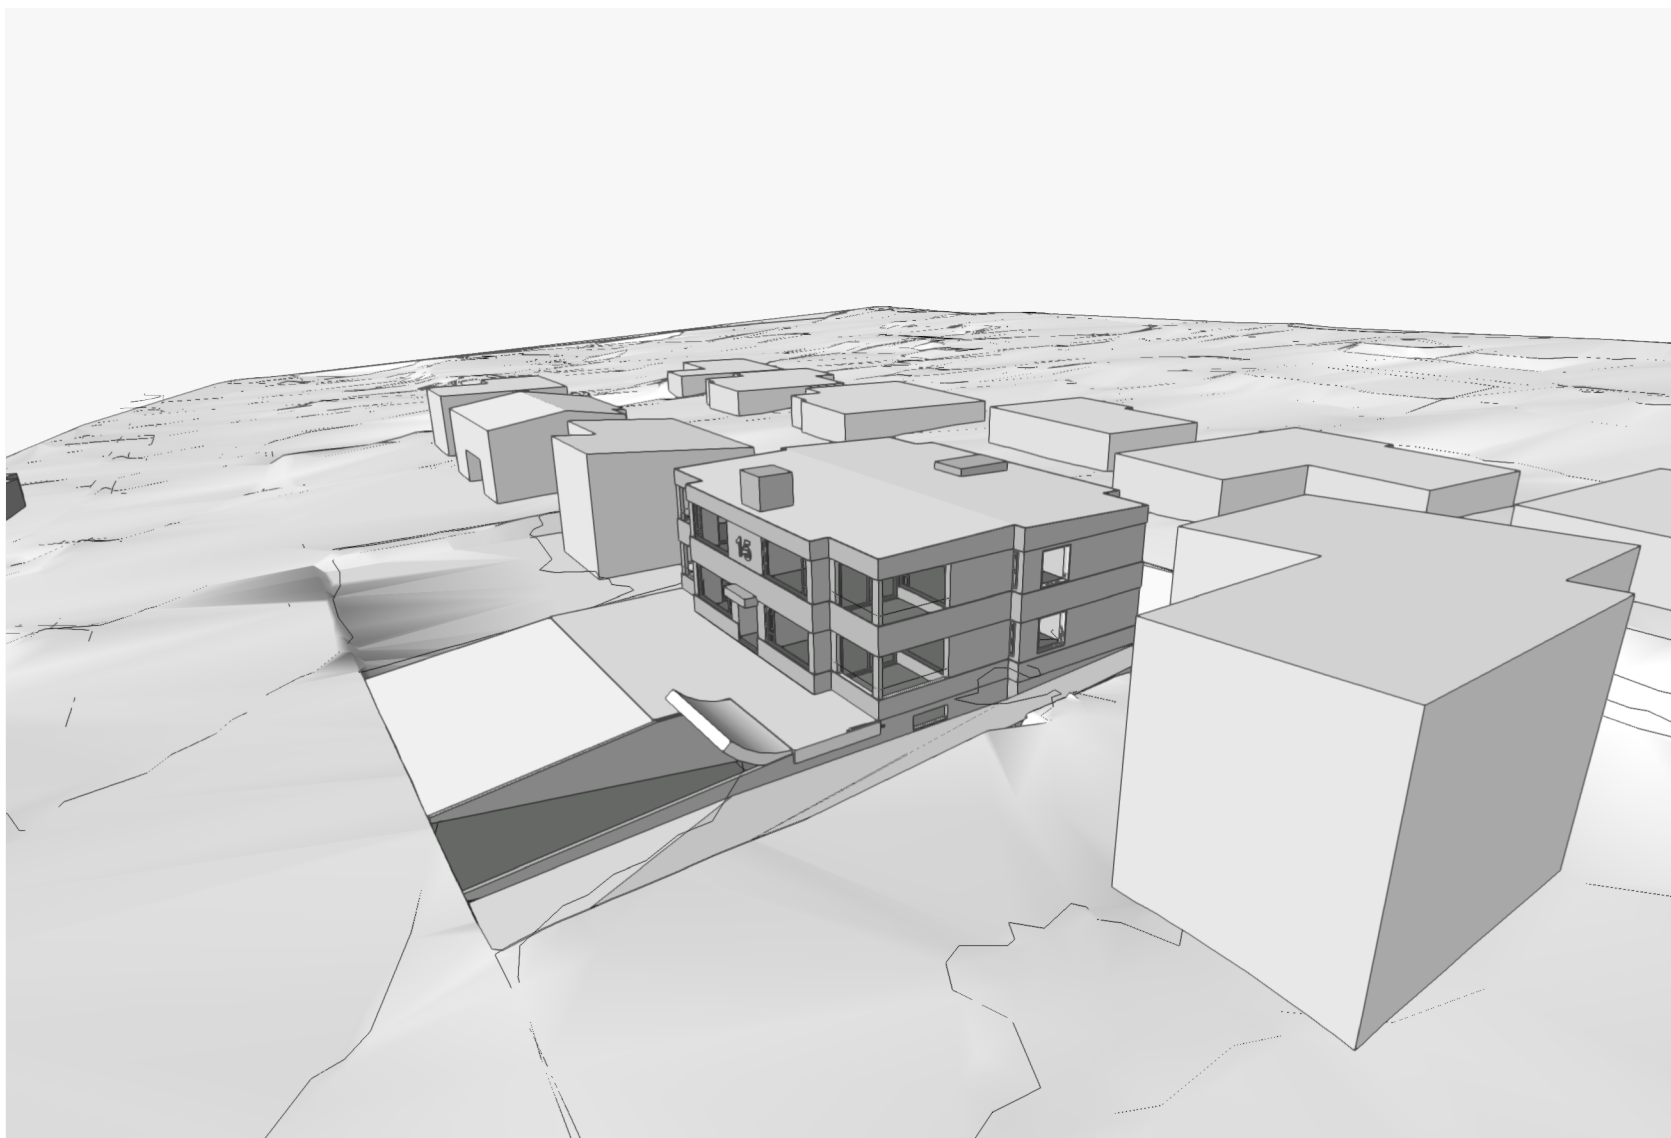

Séð úr lofti
horft úr suð-austri

Skýringar

Fyrirvari

Mál eru ýmist í metrum (m) eða millimetrum (mm). Mælið ekki af teikningum.
Öll mál skal athuga á staðnum áður en smíði hefst.
Teikning skal lesin með viðeigandi gögnum, verklýsingum og teikningum annarra hönnuða.
Teikning í stærri mælikvarða gilda umfram teikningar í smærri mælikvarða.
Misræmi og vafaatriði skal tilkynna arkitektum án tafar.

Útgáfa	Breyting	Dags.
Hlíðarvegur 15		
Landn. L114758		
Fjölbýlishús		135
Tegund verks		Verknr.
Aðaluppdráttur		A2- án mkv.
Fjarviddarmyndir		Stærð / Mkv.
A-501		9 / 11
Raðnúmer	Útgáfa	Blað
ÁSS	AGLA	1.7.2022
Teiknað	Yfirfarið	Útgáfa dags.

TRÍPÓLÍ ARKITEKTAR


Skólavörðustíg 16, 2. hæð | 101 Reykjavík | s: 519-2930 | www.tripoli.is | tripoli@tripoli.is

Andri G. L. Andrésson | MSc. Arch. ETH, FAÍ | s: 867-2867 | kt: 240282-3949 | andri@tripoli.is
Guðni Valberg | Arkitekt FAÍ | s: 822-9070 | kt: 250880-5299 | gudni@tripoli.is


©Tripólí Arkitektar
Öll afnot og afritun teikningar að hluta eða í heild er háð skriflegu leyfi höfundar.

Skjal sótt af '0000000000' dags: 19.08 2026


Núverandi hús

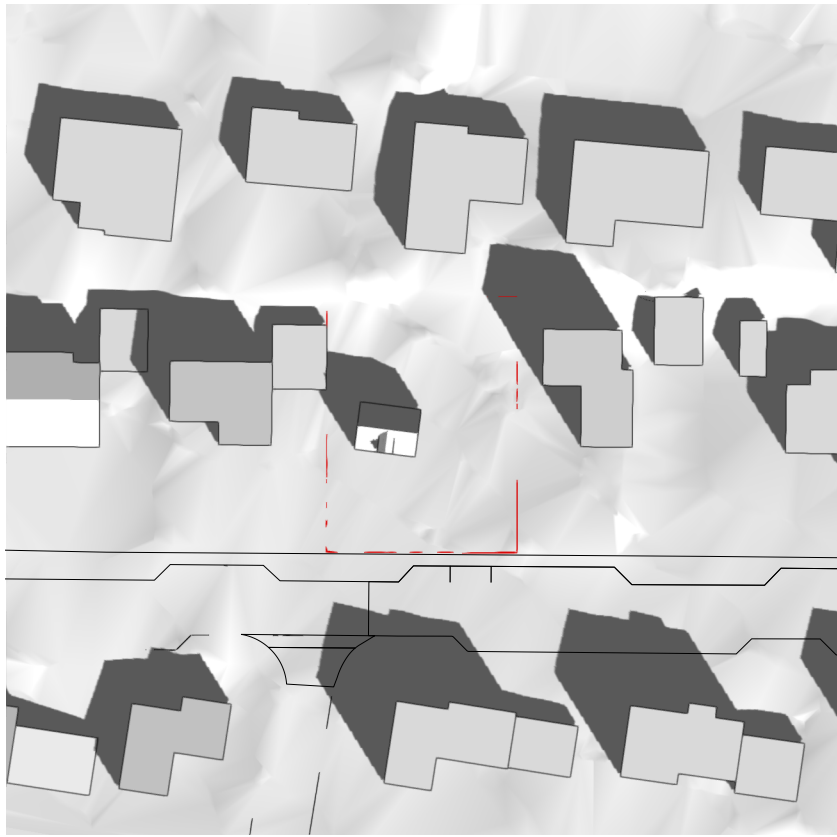


20 mars / 22 sept.
kl. 10:00

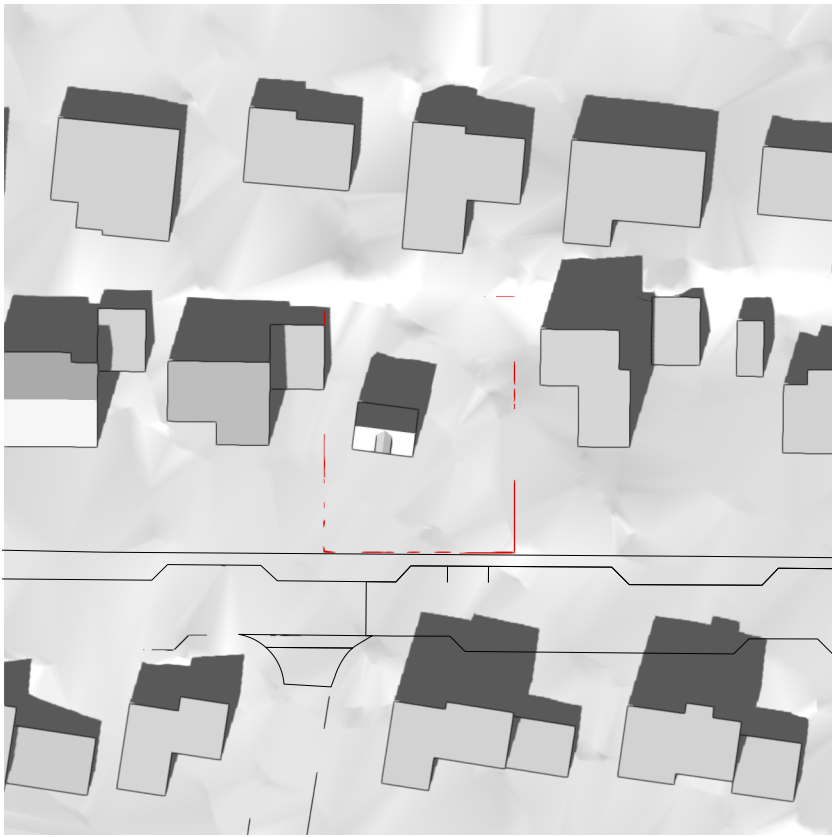

20 mars / 22 sept.
kl. 13:00

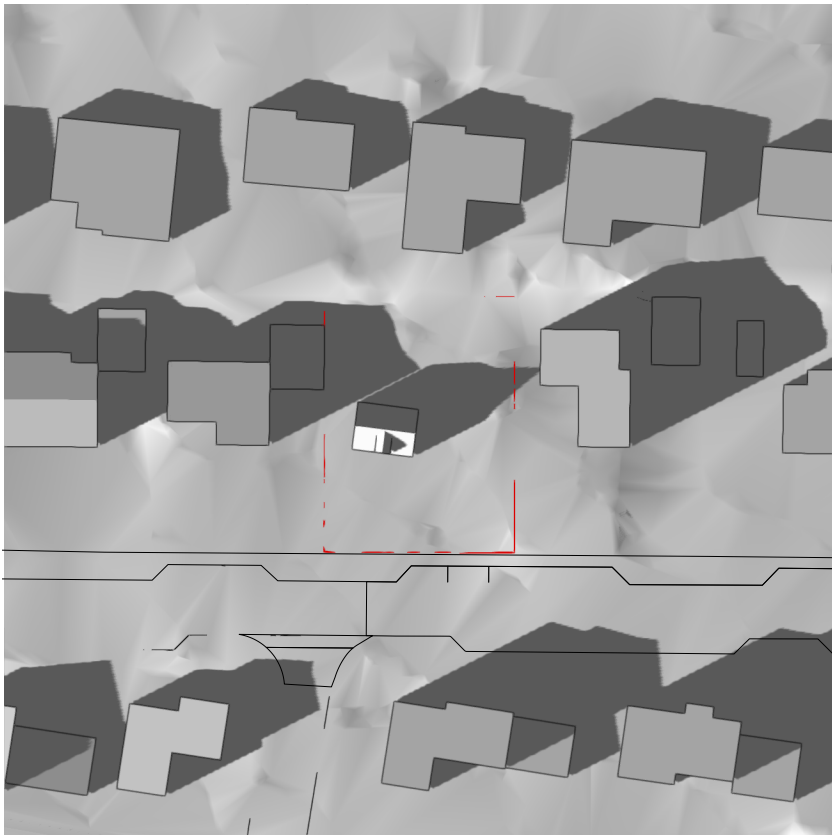

20 mars / 22 sept.
kl. 16:00

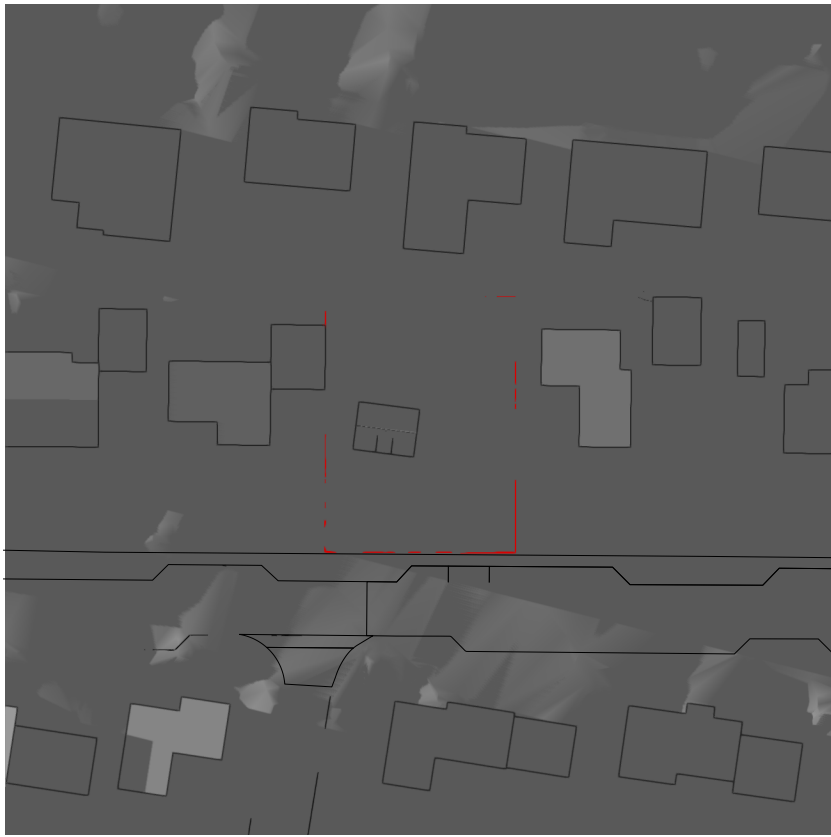


20 mars / 22 sept.
kl. 19:00

Skýringar


Fyrirvari

Mál eru ýmist í metrum (m) eða millimetrum (mm). Mælið ekki af teikningum. Öll mál skal athuga á staðnum áður en smíði hefst. Teikning skal lesin með viðeigandi gögnum, verklýsingum og teikningum annarra hönnuða. Teikning í stærri mælikvarða gilda umfram teikningar í smærri mælikvarða. Misræmi og vafaatriði skal tilkynna arkitektum án tafar.


Nýbygging

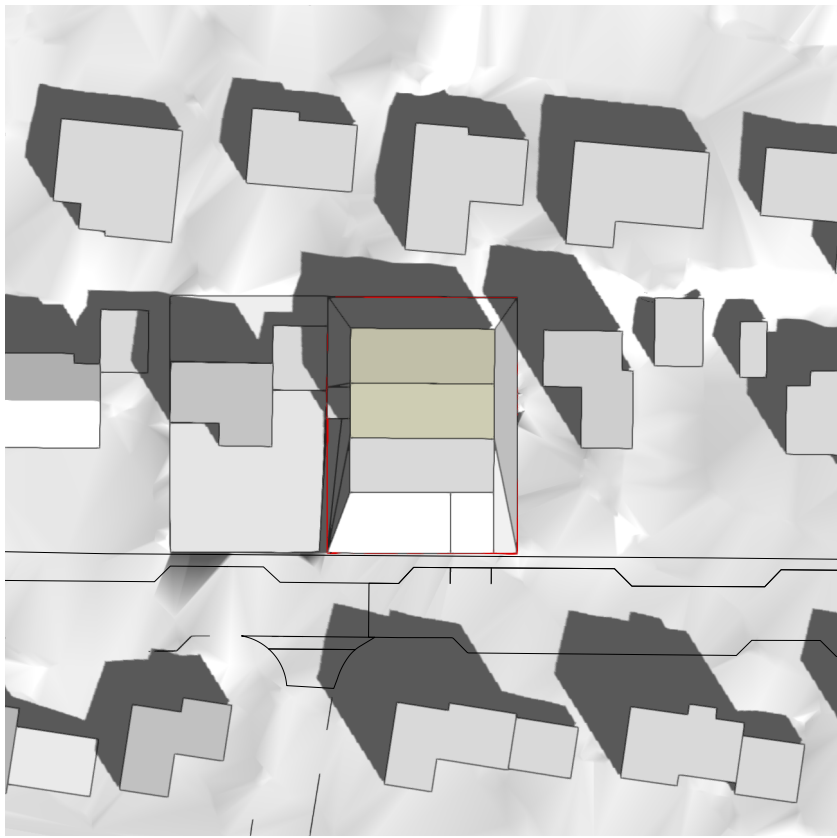


20 mars / 22 sept.
kl. 10:00

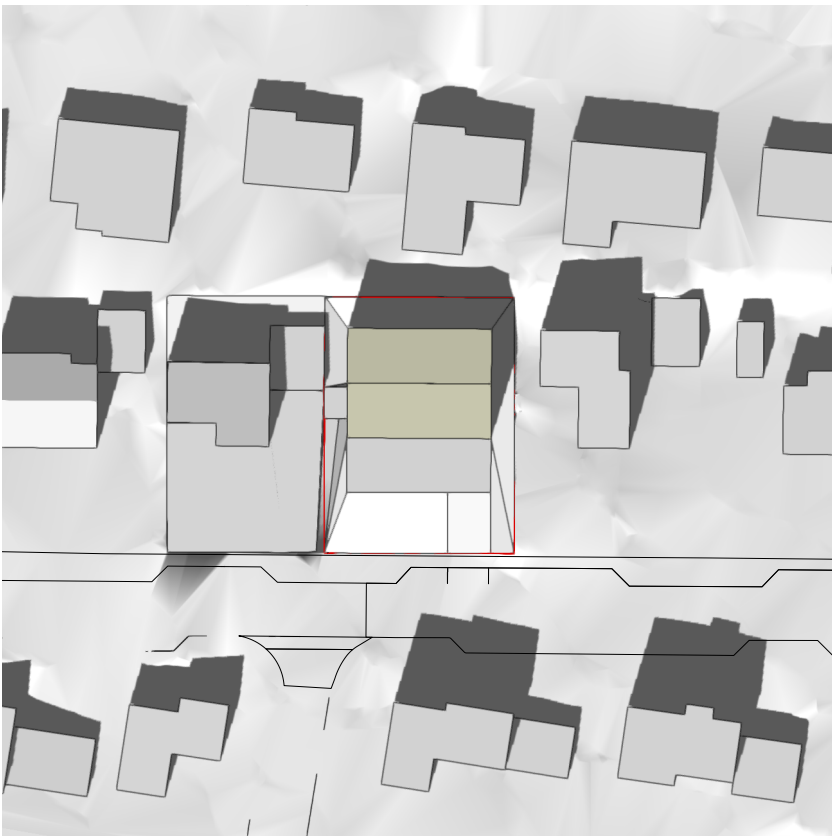

20 mars / 22 sept.
kl. 13:00

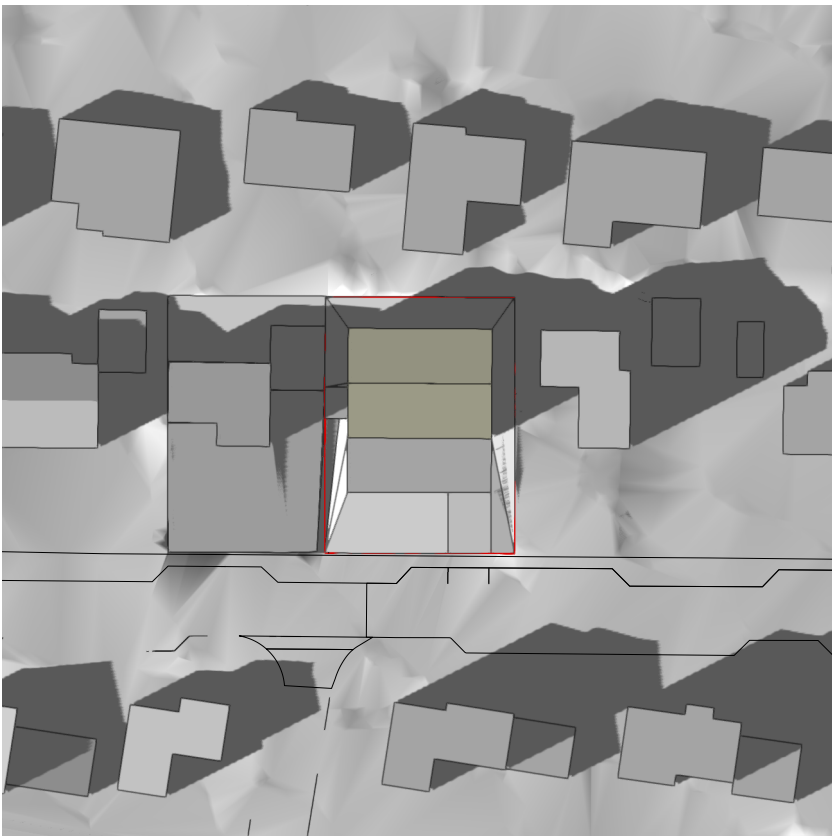

20 mars / 22 sept.
kl. 16:00

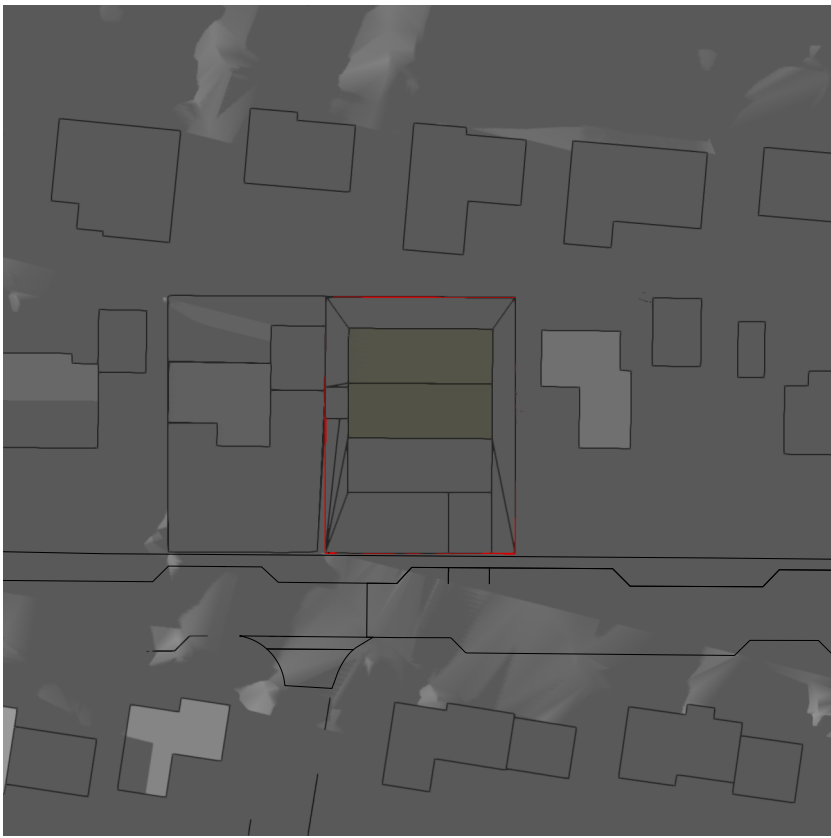

20 mars / 22 sept.
kl. 19:00

Útgáfa	Breyting	Dags.
Hlíðarvegur 15		
Landnr. L114758		
Fjölbýlishús		135
Tegund verks		Verknr.
Aðaluppdráttur		A2-1:1000
Skuggavarp á jafndægri		Stærð / Mkv.
A-502		10 / 11
Raðnúmer	Útgáfa	Blað
ÁSS	AGLA	1.7.2022
Teiknað	Yfirfarið	Útgáfa dags.

TRÍPÓLÍ ARKITEKTAR

Skólavörðustíg 16, 2. hæð | 101 Reykjavík | s:519-2930 | www.tripoli.is | tripoli@tripoli.is

Andri G. L. Andrésson | MSc. Arch. ETH, FAÍ | s: 867-2867 | kt: 240282-3949 | andri@tripoli.is
Guðni Valberg | Arkitekt FAÍ | s: 822-9070 | kt: 250880-5299 | gudni@tripoli.is


©Tripólí Arkitektar
Öll afnot og afritun teikningar að hluta eða í heild er háð skriflegu leyfi höfundar.

Skjal sótt af '0000000000' dags: 19.08 2026


Núverandi hús




21. júní
kl. 10:00

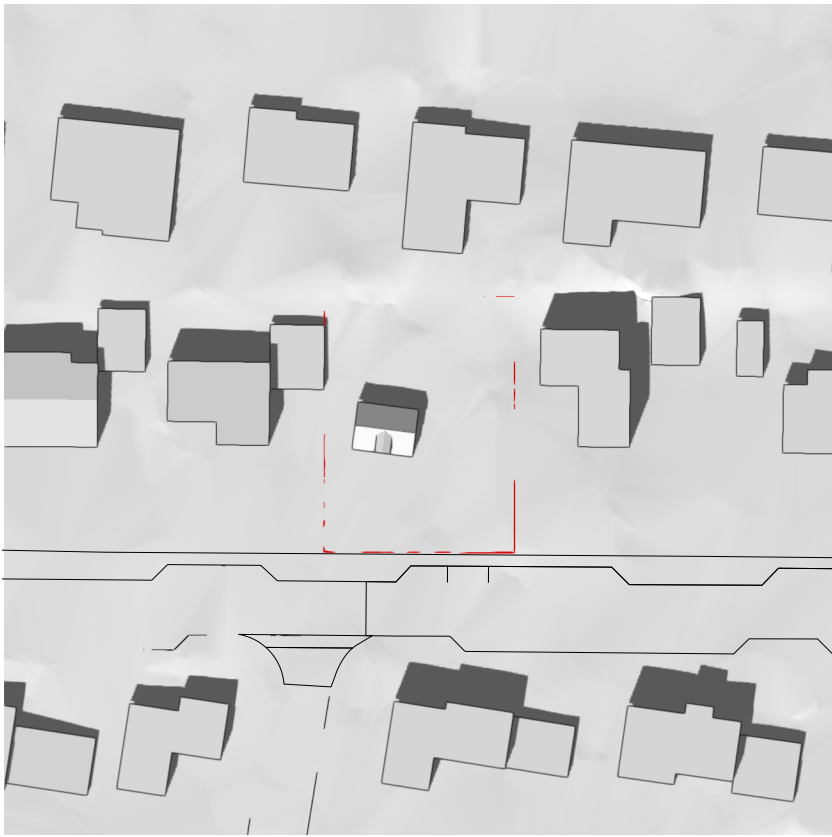

21. júní
kl. 13:00

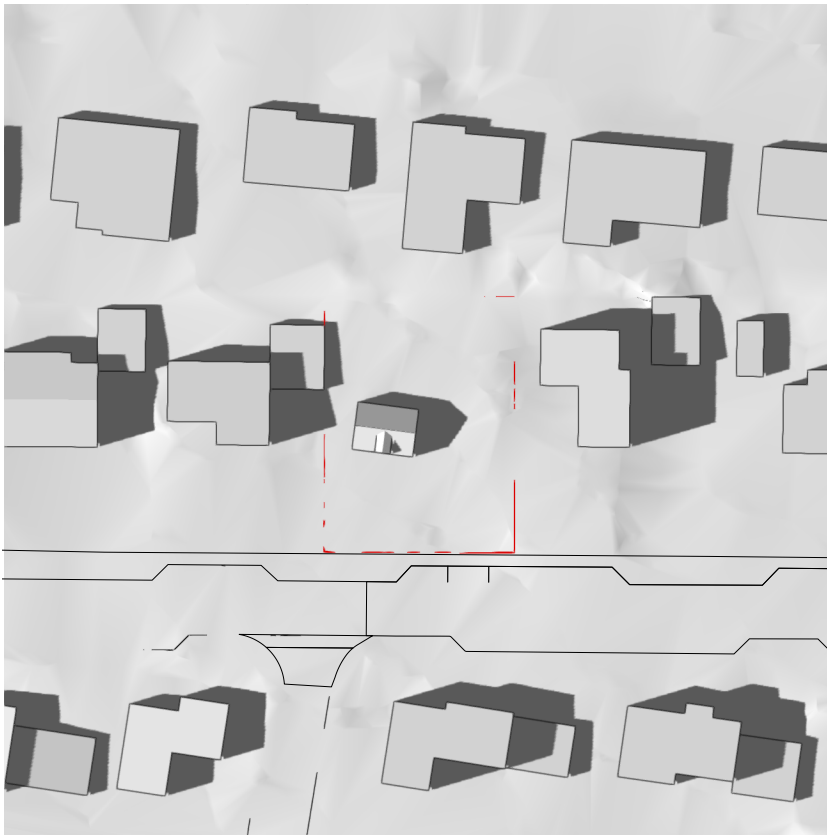

21. júní
kl. 16:00

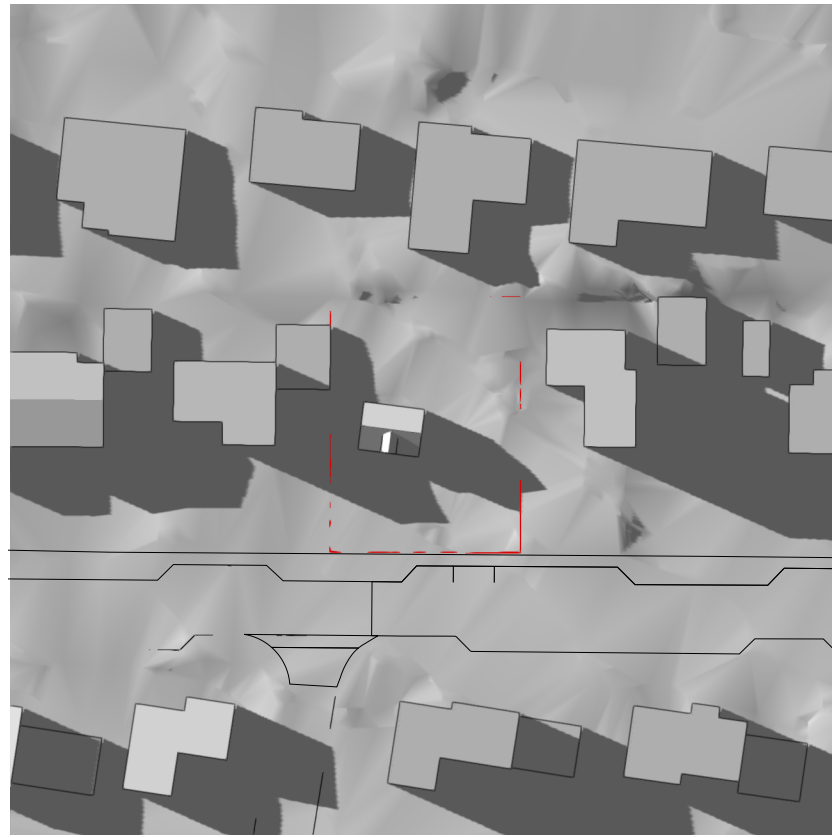

21. júní
kl. 19:00


Nýbygging




21. júní
kl. 10:00



21. júní
kl. 13:00

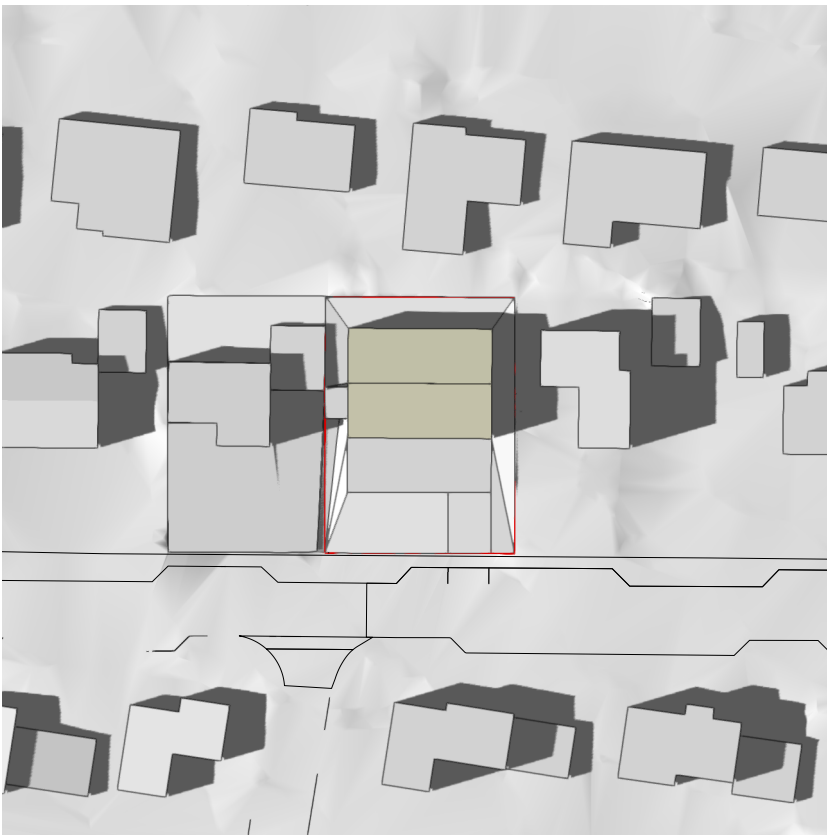

21. júní
kl. 16:00

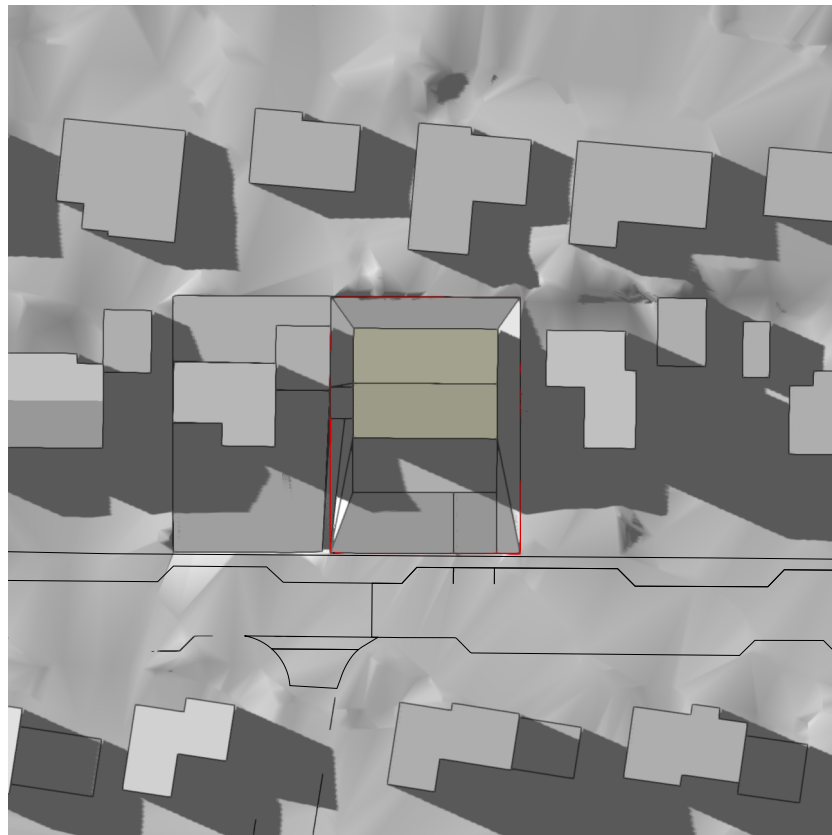

21. júní
kl. 19:00

Skýringar

Fyrirvari

Mál eru ýmist í metrum (m) eða millimetrum (mm). Mælið ekki af teikningum. Öll mál skal athuga á staðnum áður en smíði hefst. Teikning skal lesin með viðeigandi gögnum, verklýsingum og teikningum annarra hönnuða. Teikning í stærri mælikvarða gilda umfram teikningar í smærri mælikvarða. Misræmi og vafaatriði skal tilkynna arkitektum án tafar.

Útgáfa	Breyting	Dags.
Hlíðarvegur 15		
Landnr. L114758		
Fjölbýlishús		135
Tegund verks		Verknr.
Aðaluppdráttur		A2-1:1000
Skuggavarp á sumarsólstöðum		Stærð / Mkv.
A-503		11 / 11
Raðnúmer	Útgáfa	Blað
ÁSS	AGLA	1.7.2022
Teiknað	Yfirfarið	Útgáfa dags.

TRÍPÓLÍ ARKITEKTAR

Skólavörðustíg 16, 2. hæð | 101 Reykjavík | s:519-2930 | www.tripoli.is | tripoli@tripoli.is

Andri G. L. Andrésson | MSc. Arch. ETH, FAÍ | s: 867-2867 | kt: 240282-3949 | andri@tripoli.is
Guðni Valberg | Arkitekt FAÍ | s: 822-9070 | kt: 250880-5299 | gudni@tripoli.is

©Tripólí Arkitektar
Öll afnot og afritun teikningar að hluta eða í heild er háð skriflegu leyfi höfundar.

Skjal sótt af '0000000000' dags: 19.08 2026