


 

PINGHÓLSBRAUT 63

Breytingalýsing: viðbætur á sjávarhlið hússins

HÚSIÐ: 362,3m² + 30,2m² Stækkun=> 392,5m²
LÓÐ: 1.307m² => n.hl.f. = 0,3

Húsið er upphaflega hannað af Gunnari Guðjónssyni arkitekt og samþykktum árið 1955. Árið 1988 eru samþykktar breytingar af Hauki Frimanssyni verkfræðing á húsinu framanverðu, með þeim hætti að byggja yfir hluta þeirra svala sem hér eiga við. Árið 2005 er húsinu breytt eftir hönnun KURTogPÍ og aftur viðbyggt eftir hönnun þeirra árið 215, með síðari útlitsbreytingum 2018-2020. Teikningagrunnur sem unnið er með eru frá KURTogPÍ.

ATH. Heimild er í Aðalskipulagi er fyrir nýtingarhlutfalli; á milli 0,2 - 0,35. Þessi framkvæmd yrði því vel innan við heimildir, þar sem ekki er fyrir hendi glidandi deiliskipulag.

Umsókn þessi er til komin vegna þráláts leka á húsinu aftanverðu, þar sem neðri hæð hússins er byggð að stórum hluta innan við þá neðri og komið að viðhaldi hússins og þá á sama tíma framtíðarlausn á þessum vanda. Óskað er heimildar; til þess að byggja nýtt Sólstofurými á húsinu aftanverðu. Til þess yrðu nýttar núverandi svalir framan við húsið að viðbættum 1.300mm. Stigi niður frá efri hæð að lóð yrði fluttur að austurhlið hússins, þar sem umgangur yrði um hinar opnu svalir til suð-austurs.

Hin nýja viðbygging stendur 330mm. aftur fyrir núverandi vestur-vernd og 880mm. aftar en aftasti þakkantur er í dag, sbr. upphaflegar teikningar. Núverandi þakform; sem er einhalla og stigandi frá götu, yrði framlengt. Hinn nýji veggur á bakhlíð hússins stæði eittlið upp fyrir þakið, ekki sýst vegna rakapéttinga, en á þessari hlið yrði enginn þakkantur. Hækkun hússins yrði överuleg, eða um 23cm. yfir mestu hæð hins upphaflega þaks. Aftar fjarlægðir að nærliggjandi húsum eru verulegar, en hæsta þakhæð frá götu er á húsi nr. 65 upp á 6,1m. frá götu. Húsin nr. 61 & 63 eru áþekkt í ásjnd frá götu og í hæð. Fjarlægð Viðbyggingarinnar yrði 11,5m frá lóðamörkum til austurs, 6,9m. til vesturs og stendur 18,0. frá lóðamörkum til suðurs. Áhrif breytinganna má því telja að yrðu överulegt, nema hvað hefur með ásjnd frá gongustig meðfram sjávarsíðunni að gera.

BAKHLIÐ AÐ SJÁVARSÍÐUNNI:
Hugmyndin, að tengja saman alla fleti og notkun, með þeim hætti að heild verði úr. Steypu Gólfs framlenging aftur fyrir húsið yrði um 13,25m * 1,1m á dýpt => 13,3m² Framveggurinn svo ásjndarlega eins og "hengdur" á þennan grunn, sem tengist framhlið hússins, en yrði einnig með stálstöðum, svipuðum og eru undir vesturvernd. Bakveggur þessi yrði því hér eftir nokkurskonar „Aðal-Ásjnd“ hússins frá sjávarsíðunni og stæði mest 1,3m aftur fyrir núverandi vegg. Um er að ræða tiltölulega líttla byggingu, þó verði móe henni fyrirhuguð veruleg breyting á bæði Nýtingu og á Ásjnd Hússins.

Sömu timburklæðningar yrðu notaðar og eru á garðsvæði hússins, til að tengja hús og vernd. Nýjar færðar tröppur yrðu opnar og gerðar úr sama timbri og má finna á Garðvörðuninni. Klæðningu megin fornsins er fyrirhugaðar viðhaldsfrjár til þess að standa af sér veður og vinda við sjóinn. Gert er ráð fyrir að um verði að ræða dökka viðhaldsfrjár zink eða ál klæðningu, með standandi læsingum. Svalahandriðin framan við opið og rennihurðinar yrðu gerðar úr hertu gleri, í samræmi við það sem er á sölverönd í vestur.

SÓLSTOFAN:
Núverandi verönd verði að sólstofu og húsið stækkað því sem nemur framstandandi Vestuverönd og tröppum. Bakhlíðin er svo hugsuð til þess að ná fram „láréttu“ samstæðu heildar útsýni frá húsinu. Þar í miðjunni verði hægt að opna rýmið upp með rennihurðum og nýttist þannig eins og yfirbyggð verönd. Þessi Sólstofa verði um 3,0m. að breidd og því um 25,8m² nettorymið. Gert er ráð fyrir gólfhita, en því til viðbótar mögulegum „list - ofnum“ úr stálpötum á innveggi.

MIDDAGS- OG BORDSTOFAN:
Þarna yrðu núverandi hurðargöt stækkuð með því að hafa þau sem gólfíðar opnarinn.

KJALLARINN:
Gluggaopin á húsinu framanverðu verði stækkuð niður að gólfi og hafa þar bæði opnarlega glugga og mögulega útganga. Gera eitt herbergi úr tveimur. Aðhuga burðinn í herberginu framanverðu, sem nú er steyptur, þar sem þarna var áður gert ráð fyrir blískúr. Burður staðfestur með burðarpöls-“lestri“ upphaflega Verkfræðiteikninga.

SÖLVERONDIN:
Öll veröndin yrði áfram eins og hún er í dag, nema hvað að stignin yrði skorinn frá henni og verandargólfíð framlengt, fram fyrir húsið. Grílinu komið fyrir haganlega í innréttingu. Glerhandrið yrðu áfram nýtið eins og þau eru og sú ásjnd framlengt í samhengi, hið sama eigi við um stálburðar conceptið undir hina nýju framlengingu.



AÐKOMUHLIÐ-PINGHÓLSBRAUT



BAHHLIÐ-AÐ-SJÁVARSFÍÐU



GARÐRÝMI

Verkefni:

Skýringar á verkefni:

PINGHÓLSBRAUT 63

Endur- & viðbætur hússins aftanvert

teikning: nr.

271-A-000

MYNDIR

mkv.

teiknað

dags.

breytt.

verkkaupi:

íÖG

23.06.'25

21.08.'25

Reynir & Lilja Dögg

ivar@studionexus.is

Hafnarstræti 20

101 Reykjavík

Sími. 5511-065


ADALHÖNNUNUR / HÖNNUNARSTJÓRI

Ívar Örn Guðmundsson arkitekt faí. kt. 130865 3489

Eigandi höfundarstær: STUDIO NEXUS eft. Teikningu þessa má ekki afrita með neitum hætti, að hluta til eða í heild in skriflega leyfis höfundar.

nexus

STUDIO

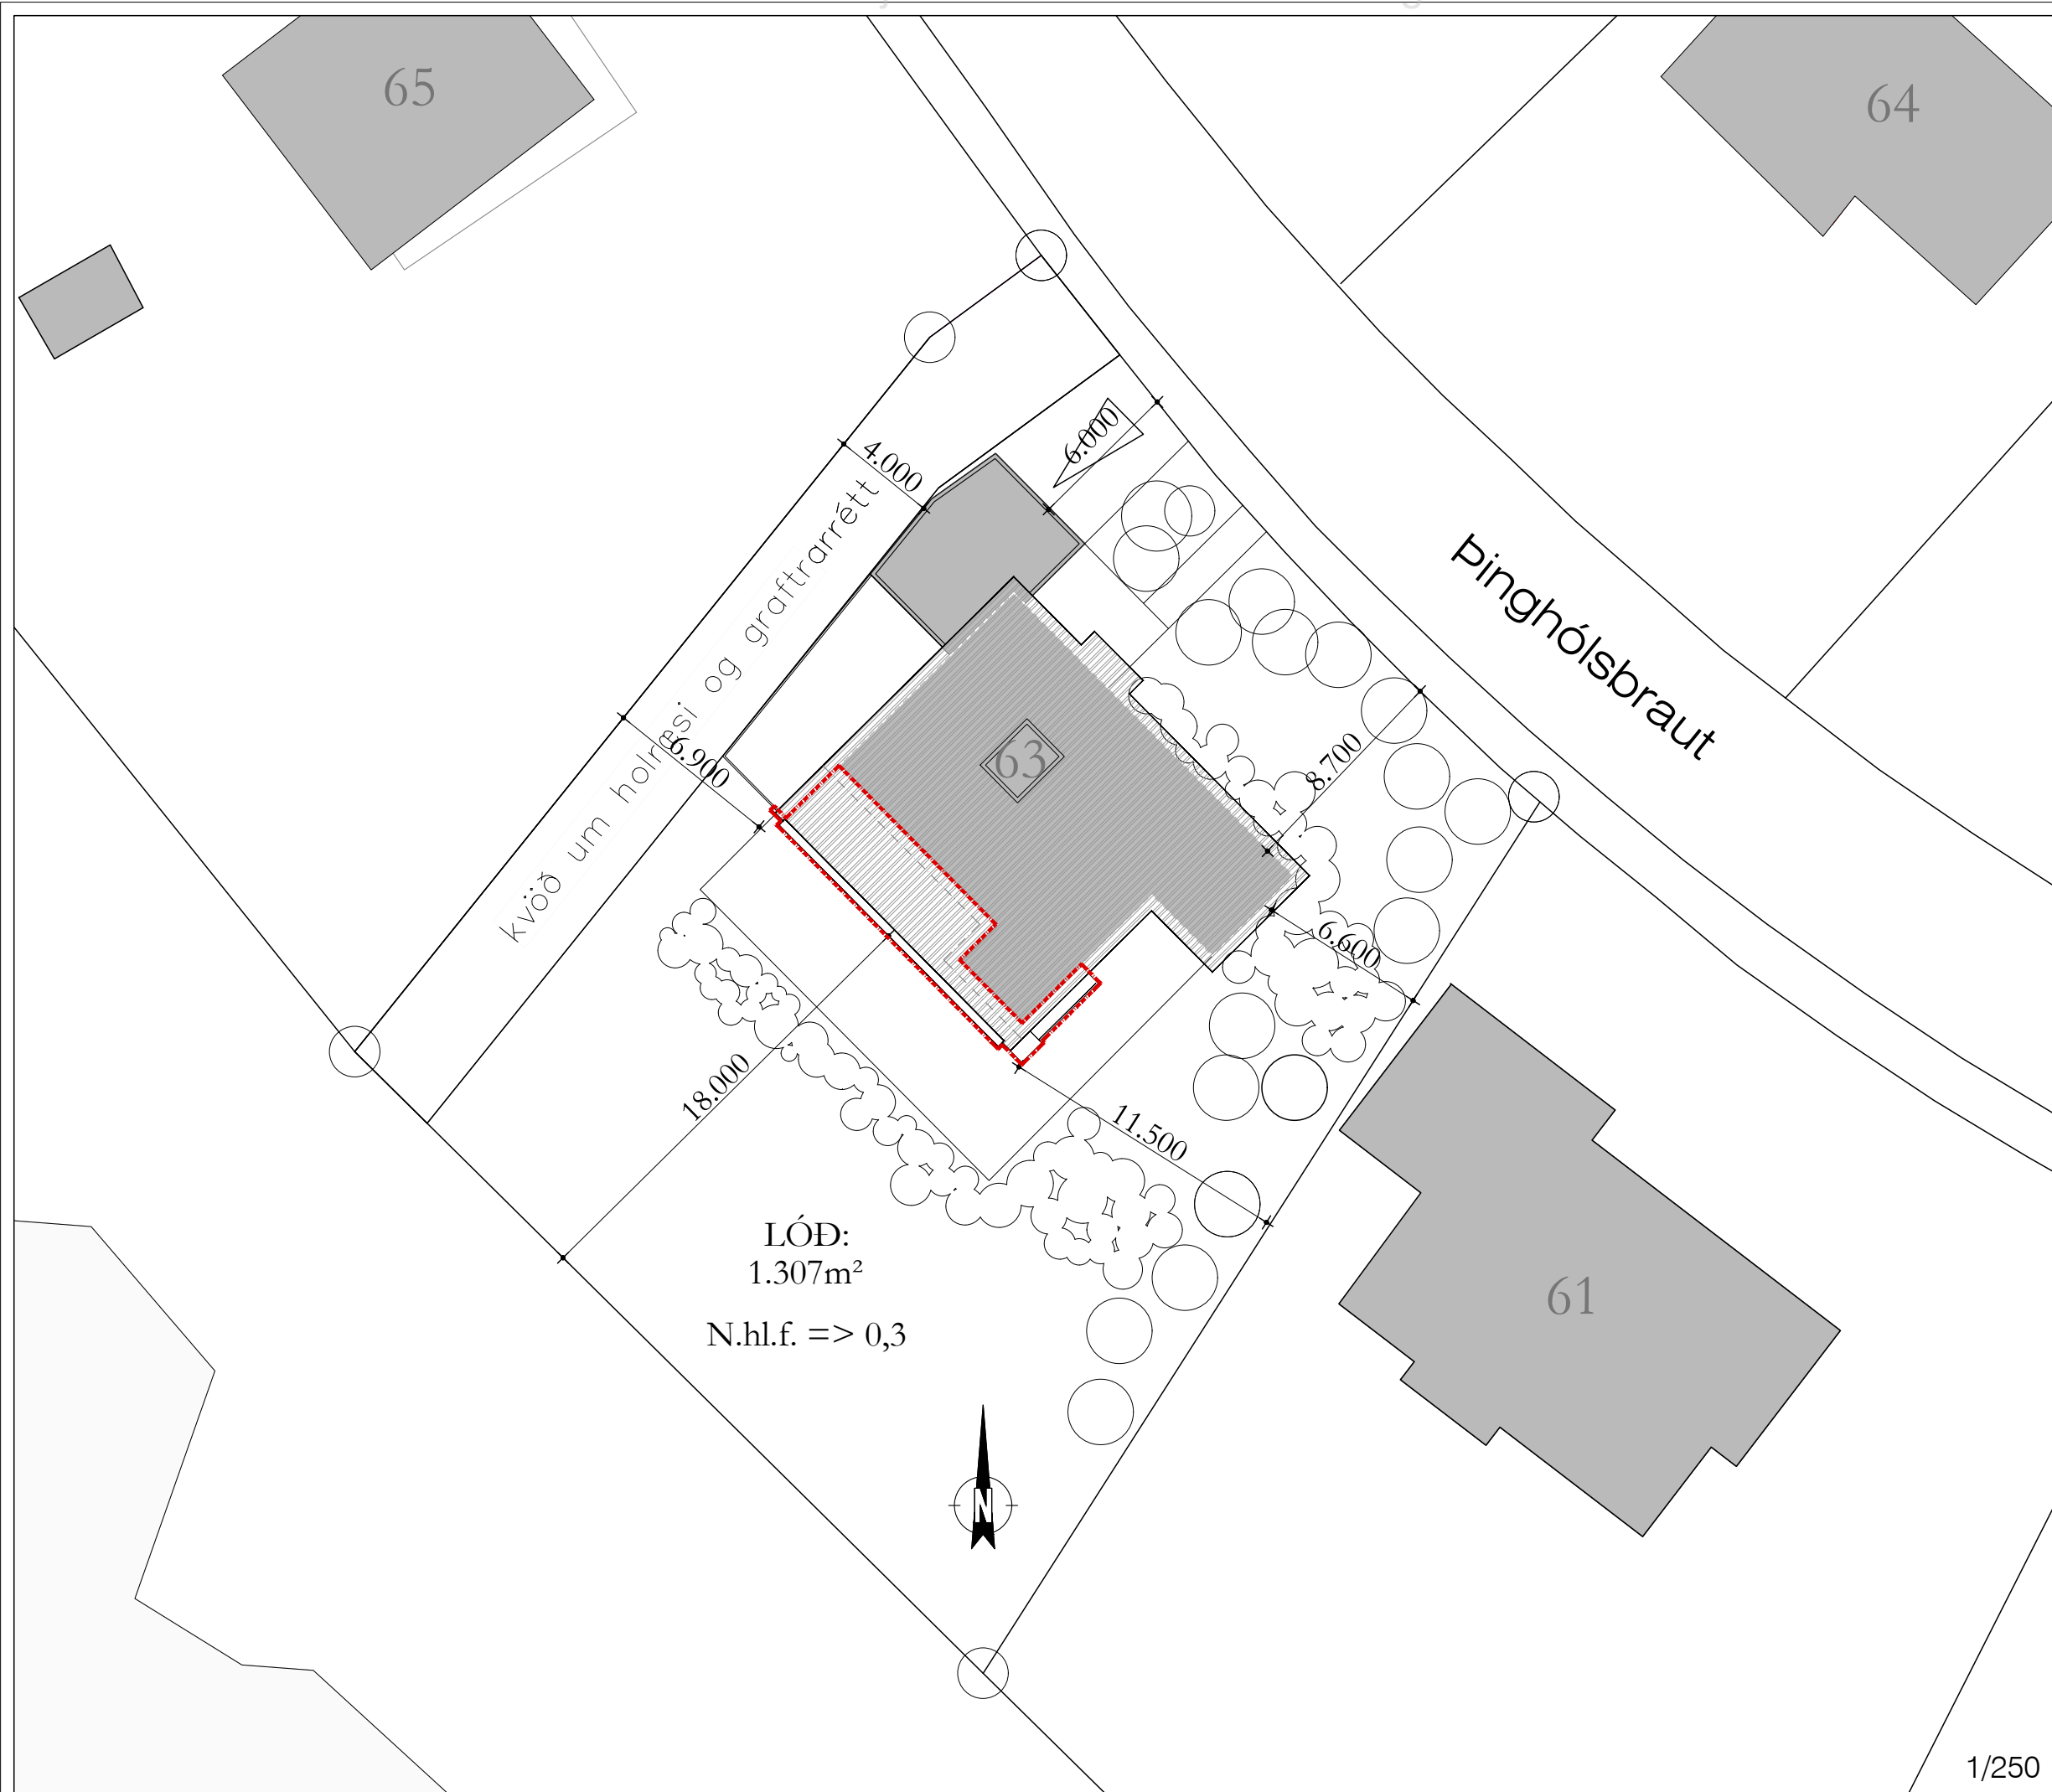

PINGHÓLSBRAUT 63

Breytingalýsing: viðbætur á sjávarhlið hússins

HÚSIÐ: 362,3m² + 30,2m² Stækkun=> 392,5m²

LÓÐ: 1.307m² => n.hl.f. = 0,3

Húsið er upphaflega hannað af Gunnari Guðjónssyni arkitekt og samþykktum árið 1955. Árið 1988 eru samþykktar breytingar af Hauki Frimanssyni verkfræðing á húsinu framanverðu, með þeim hætti að byggja yfir hluta þeirra svala sem hér eiga við. Árið 2005 er húsinu breytt eftir hönnun KURTogPÍ og aftur viðbyggt eftir hönnun þeirra árið 215, með síðari útlitsbreytingum 2018-2020. Teikningagrunnur sem unnið er með eru frá KURTogPÍ.

ATH. Heimild er í Aðalskipulagi er fyrir nýtingarhlutfalli; á milli 0,2 - 0,35. Þessi framkvæmd yrði því vel innan við heimildir, þar sem ekki er fyrir hendi glidandi deiliskipulag.

Umsókn þessi er til komin vegna þráláts leka á húsinu aftanverðu, þar sem neðri hæð hússins er byggð að stórum hluta innan við þá neðri og komið að viðhaldi hússins og þá á sama tíma framtíðarlausn á þessum vanda. Óskað er heimildar; til þess að byggja nýtt Sólstofurými á húsinu aftanverðu. Til þess yrðu nýttar núverandi svalir framan við húsið að viðbættum 1.300mm. Stigi niður frá efri hæð að lóð yrði fluttur að austurhlið hússins, þar sem umfangur yrði um hinar opnu svalir til suð-austurs.

Hin nýja viðbygging stendur 330mm. aftur fyrir núverandi vestur-vernd og 880mm. aftar en aftasti þakkantur er í dag, str. upphaflegar teikningar. Núverandi þakform; sem er einhalla og stigandi frá götu, yrði framlengt. Hinn nýji veggur á bakhlíð hússins stæði eittlið upp fyrir þakið, ekki sýst vegna rakapéttinga, en á þessari hlið yrði enginn þakkantur. Hækkun hússins yrði óveruleg, eða um 23cm. yfir mestu hæð hins upphaflega þaks. Aftar fjarlægðir að nærliggjandi húsum eru verulegar; en hæsta þakhæð frá götu er á húsi nr. 65 upp á 6,1m. frá götu. Húsin nr. 61 & 63 eru áþekkt í ásjynd frá götu og í hæð. Fjarlægð Viðbyggingarinnar yrði 11,5m frá lóðamörkum til austurs, 6,9m. til vesturs og stendur 18,0. frá lóðamörkum til suðurs. Áhrif breytinganna má því telja að yrðu óverulegt, nema hvað hefur með ásjynd frá gongustíg meðfram sjávarsiðunni að gera.

BAKHLIÐ AÐ SJÁVARSIÐUNNI:
Hugmyndin, að tengja saman alla fleti og notkun, með þeim hætti að heild verði úr. Steypu Gólfs framlenging aftur fyrir húsið yrði um 13,25m * 1,1m á dýpt => 13,3m² Framveggurinn svo ásjynðarlega eins og "hengdur" á þennan grunn, sem tengist framhlíð hússins, en yrði einnig með stálstöðum, svipuðum og eru undir vesturvernd. Bakveggur þessi yrði því hér eftir nokkurskonar „Aðal-Ásjynd“ hússins frá sjávarsiðunni og stæði mest 1,3m aftur fyrir núverandi vegg. Um er að ræða tiltölulega litilla byggingu, þó verði henni fyrirhuguð veruleg breyting á bæði Nýtingu og á Ásjynd Hússins.

Sömu timburklæðningar yrðu notaðar og eru á garðsæði hússins, til að tengja hús og vernd. Nýjar fæðar tröppur yrðu opnar og gerðar úr sama timbri og má finna á Garðvörðundinni. Klæðningu megin formsins er fyrirhugaðar viðhaldsfriar til þess að standa af sér veður og vinda við sjóinn. Gert er ráð fyrir að um verði að ræða dökka viðhaldsfriar zink eða ál klæðningu, með standandi læsingum. Svalahandriðin framan við opið og rennihurðirnar yrðu gerðar úr hertu gleri, í samræmi við það sem er á sölvernd í vestur.

SÓLSTOFAN:
Núverandi vernd verði að sólstofu og húsið stækkað því sem nemur framstandandi Vestuvernd og tröppum. Bakhliðin er svo hugsuð til þess að ná fram „láréttu“ samstæðu heildar útsýni frá húsinu. Þar í miðjunni verði hægt að opna rýmið upp með rennihurðum og nýttist þannig eins og yfirbyggð vernd. Þessi Sólstofa verði um 3,0m. að breidd og því um 25,8m² nettorymið. Gert er ráð fyrir gólfhita, en því til viðbótar mögulegum „list - ofnum“ úr stálplötum á innveggi.


MIDDAGS- OG BORDSTOFAN:
Þarna yrðu núverandi hurðargöt stækkuð með því að hafa þau sem gólfíðar opnanir.

KJALLARINN:
Gluggaopin á húsinu framanverðu verði stækkuð niður að gólfi og hafa þar bæði opnanlega glugga og mögulega úlgang. Gera eitt herbergi úr tveimur. Aftuga burðinn í herberginu framanverðu, sem nú er steypur, þar sem þarna var áður gert ráð fyrir blískúr. Burður staðfestur með burðarpöls-“lestri“ upphaflega Verkfræðiteikninga.

SÖLVERONDIN:
Öll verndin yrði áfram eins og hún er í dag, nema hvað að stigin yrði skorinn frá henni og verandargólfid framlengt, fram fyrir húsið. Grílinu komið fyrir haganlega í innréttingu. Glerhandrið yrðu áfram nýtið eins og þau eru og sú ásjynd framlengd í samhengi, hið sama eigi við um stálburðar conceptið undir hina nýju framlengingu.

■■■■■■■■■■ PVÍ SEM BREYTT ER

Verkefni:	PINGHÓLSBRAUT 63	
Skýringar á verkefni:	Endur- & viðbætur hússins aftanvert	
teikning: nr.	271-A-101	ÞAKMYND
mkv.	1:250	
teiknað	ÍÖG	
dags.	23.06.'25	
breytt	21.08.'25	
verkkaupi:	Reynir & Lilja Dögg	
ADALHÖNNUNUR / HÖNNUNARSTJÓRI		
ívar@studionexus.is		
Hafnarstræti 20		
101 Reykjavík		
Sími. 5511-065	ívar Örn Guðmundsson arkitekt faí. kt. 130865 3489	
Eigendi höfundaritar. STUDIO NEXUS eft. Teikningu þessa má ekki afrita með neðrum hætti, að hluta til eða í heild án skriflegs leyfis höfundar.		

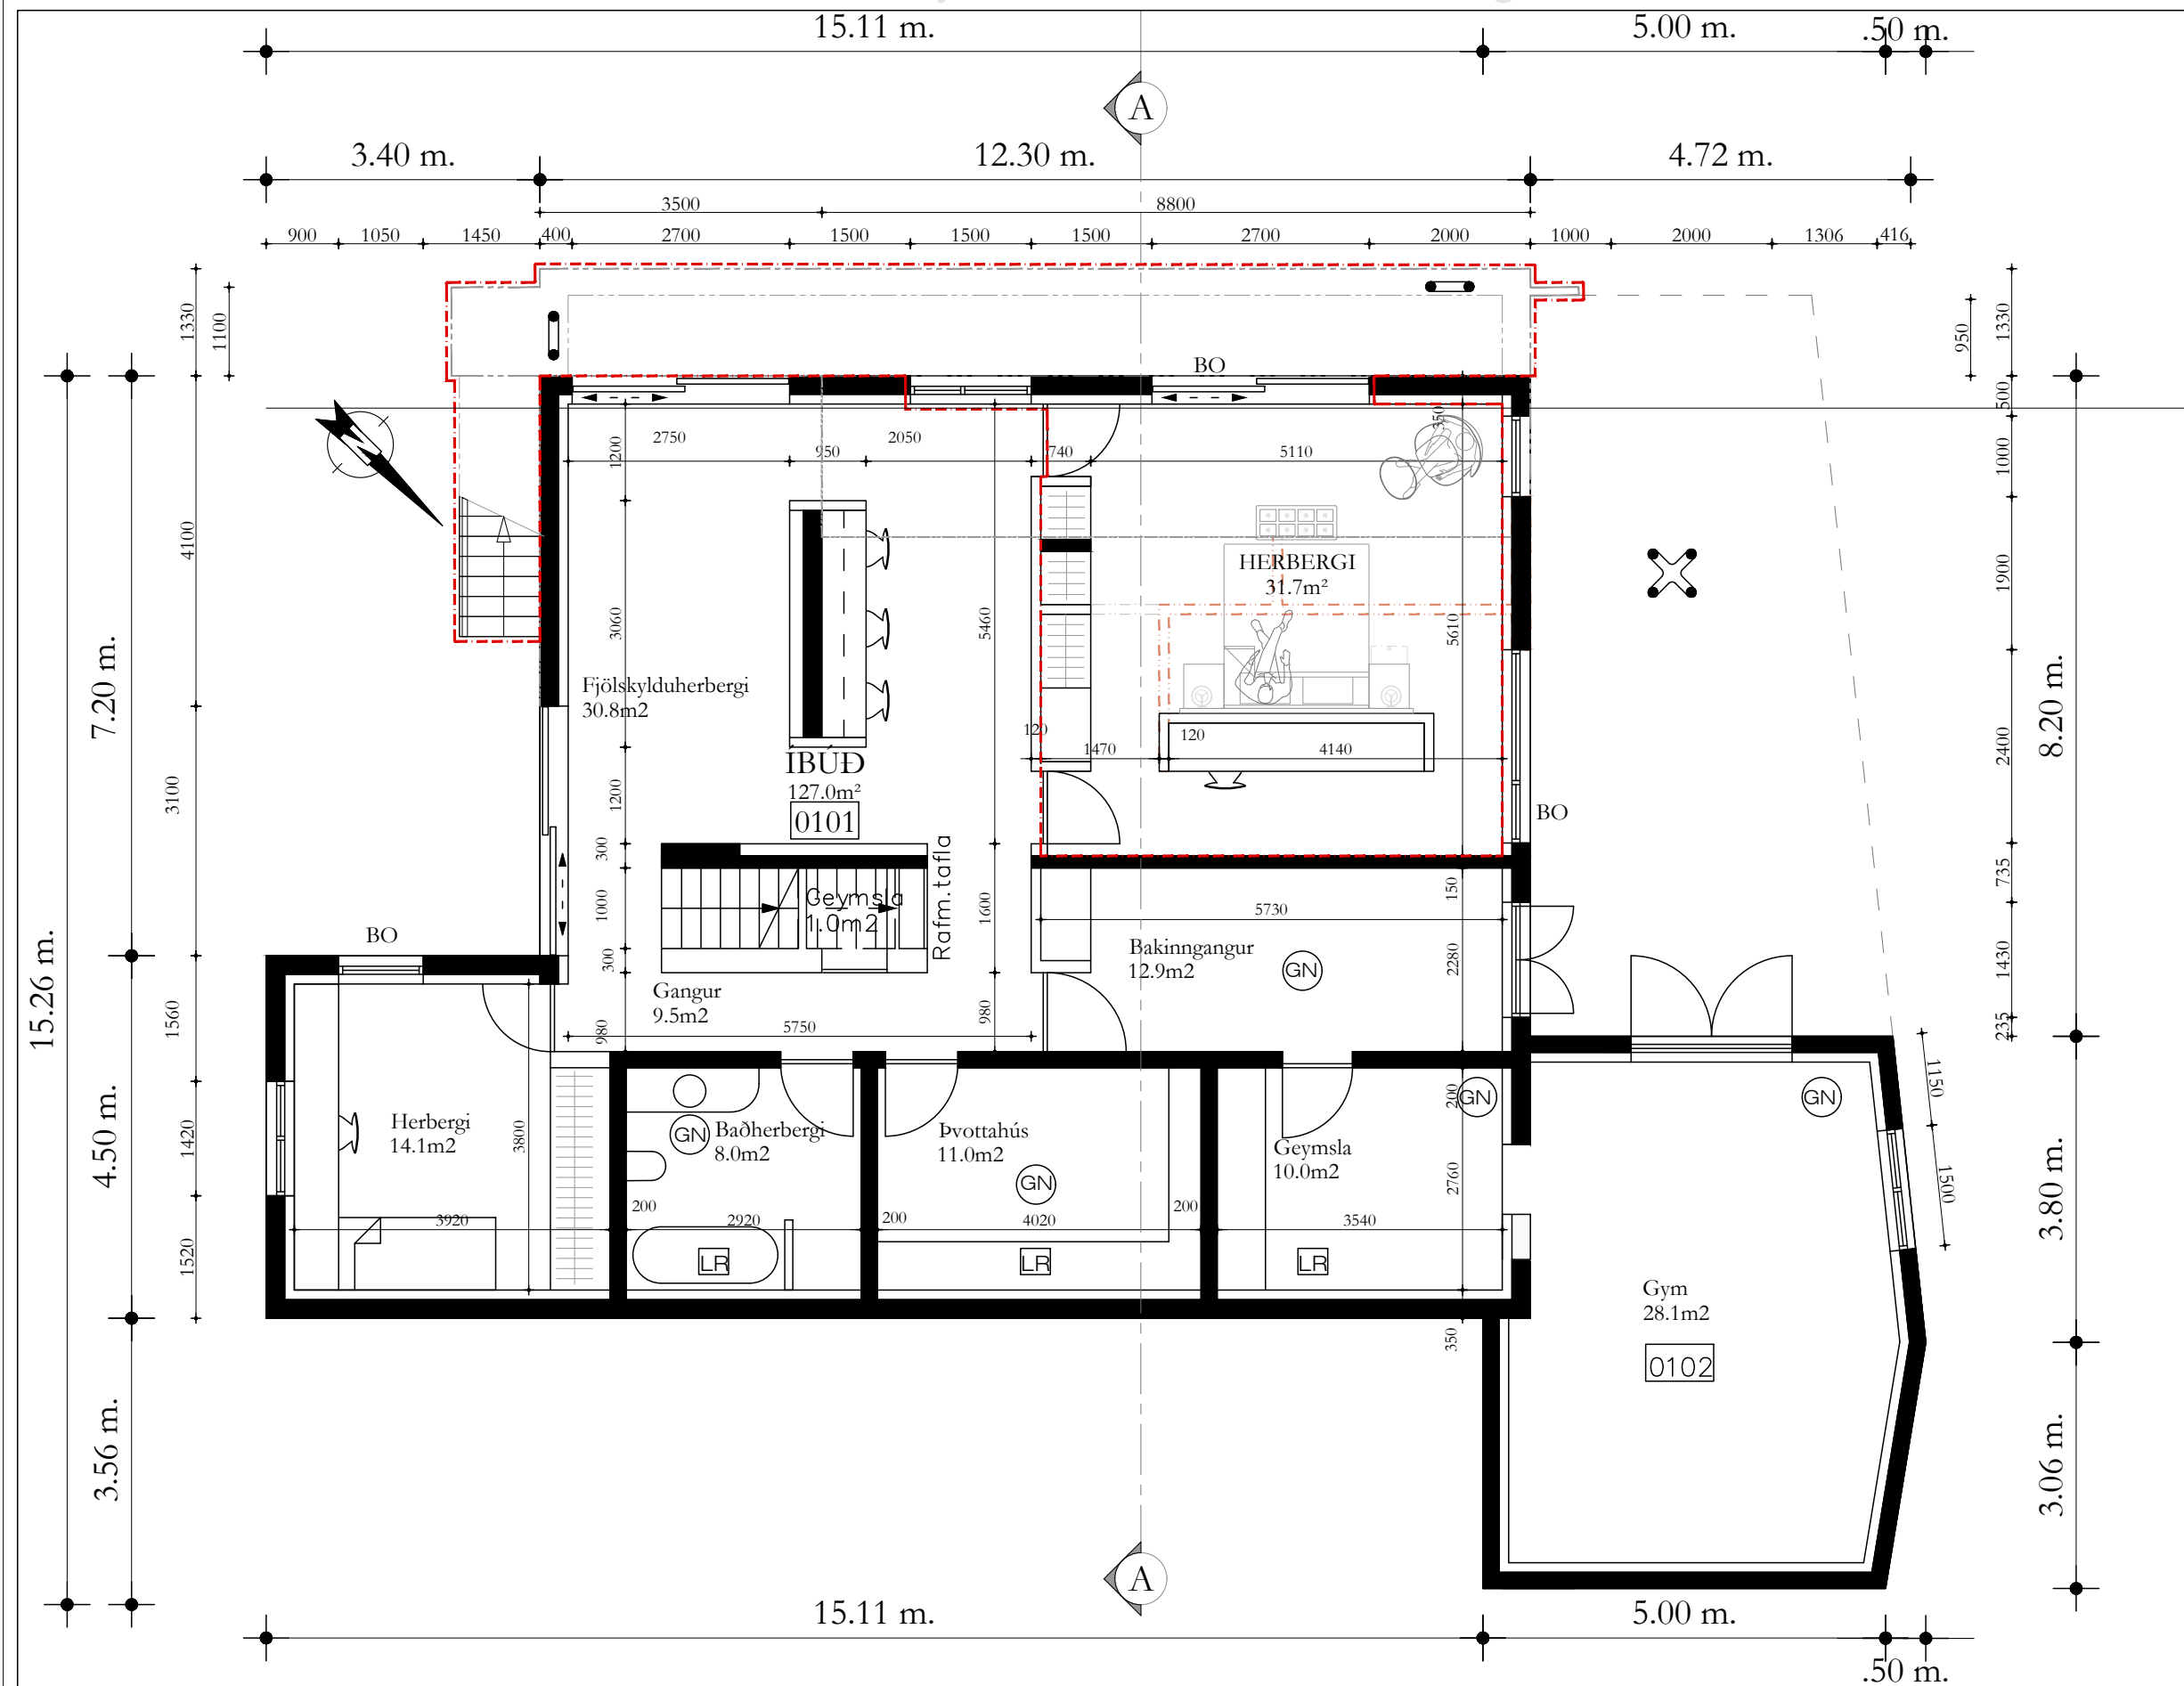

PINGHÓLSBRAUT 63

Breytingalýsing: viðbætur á sjávarhlíð hússins

HÚSIÐ: 362,3m² + 30,2m² Stækkun=> 392,5m²LÓÐ: 1.307m² => n.hl.f. = 0,3

Húsið er upphaflega hannað af Gunnari Guðjónssyni arkitekt og samþykktum árið 1955. Árið 1988 eru samþykktar breytingar af Hauki Frimanssyni verkfræðing á húsinu framanverðu, með þeim hætti að byggja yfir hluta þeirra svala sem hér eiga við. Árið 2005 er húsinu breytt eftir hönnun KURTogPÍ og aftur viðbyggt eftir hönnun þeirra árið 215, með síðari útlitsbreytingum 2018-2020. Teikningagrunnur sem unnið er með eru frá KURTogPÍ.

ATH. Heimild er í Aðalskipulagi er fyrir nýtingarhlutfalli; á milli 0,2 - 0,35. Þessi framkvæmd yrði því vel innan við heimildir, þar sem ekki er fyrir hendi glidandi deiliskipulag.

Umsókn þessi er til komin vegna þráláts leka á húsinu aftanverðu, þar sem neðri hæð hússins er byggð að stórum hluta innan við þá neðri og komið að viðhaldi hússins og þá á sama tíma framtíðarlausn á þessum vanda. Óskað er heimildar; til þess að byggja nýtt Sólstofurými á húsinu aftanverðu. Til þess yrðu nýttar núverandi svalir framan við húsið að viðbættum 1.300mm. Stigi niður frá efri hæð að lóð yrði fluttur að austurhlíð hússins, þar sem umgangur yrði um hinar opnu svalir til suð-austurs.

Hin nýja viðbygging stendur 330mm. aftur fyrir núverandi vestur-vernd og 880mm. aftan en aftasti þakkanur er í dag, sbr. upphaflegar teikningar. Núverandi þakform; sem er einhalla og stigandi frá götu, yrði framlengt. Hinn nýji veggur á bakhlíð hússins stæði eittlið upp fyrir þakið, ekki sýst vegna rakapéttinga, en á þessari hlíð yrði enginn þakkanur. Hækkun hússins yrði óveruleg, eða um 23cm. yfir mestu hæð hins upphaflega þaks. Altar fjarlægðir að nærliggjandi húsum eru verulegar; en hæsla þakhæð frá götu er á húsi nr. 65 upp á 6,1m. frá götu. Húsin nr. 61 & 63 eru áþekkt í ásjáð frá götu og í hæð. Fjarlægð Viðbyggingarinnar yrði 11,5m frá lóðamörkum til austurs, 6,9m. til vesturs og stendur 18,0. frá lóðamörkum til suðurs. Áhrif breytinganna má því telja að yrðu óverulegt, nema hvað hefur með ásjáð frá göngustíg meðfram sjávarsíðunni að gera.

BAKHÍLIÐ AÐ SJÁVARSIÐUNNI:
Hugmyndin, að tengja saman alla fleti og notkun, með þeim hætti að heild verði úr. Steypu Gólfis framlenging aftur fyrir húsið yrði um 13,25m * 1,1m á dýpt => 13,3m² Framveggurinn svo ásjáðarlega eins og "hengdur" á þennan grunn, sem tengist framhlíð hússins, en yrði einnig með stálstöðum, svipuðum og eru undir vesturvernd. Bakveggur þessi yrði því hér eftir nokkurskonar „Aðal-Ásýnd“ hússins frá sjávarsíðunni og stæði mest 1,3m aftur fyrir núverandi vegg. Um er að ræða tiltölulega litla byggingu, þó verði mæti henni fyrirhuguð veruleg breyting á bæði Nýtingu og á Ásýnd Hússins.

Sömu timburklæðningar yrðu notaðar og eru á garðsæði hússins, til að tengja hús og vernd. Nýjar flæðar tröppur yrðu opnar og gerðar úr sama timbri og má finna á Garðvörðuninni. Klæðningu megin formins er fyrirhugaðar viðhaldsfríar til þess að standa af sér veður og vinda við sjóinn. Gert er ráð fyrir að um verði að ræða dökka viðhaldsfríar zink eða ál klæðningu, með standandi læsingum. Svalahandirinn framan við opið og rennihurðirnar yrðu gerðar úr hertu gleri, í samræmi við það sem er á sólvernd í vestur.

SÓLSTOFAN:
Núverandi vernd verði að sólstofu og húsið stækkað því sem nemur framstandandi Vestuvernd og tröppum. Bakhliðin er svo hugsað til þess að ná fram „láréttu“ samstæðu heildar útsýni frá húsinu. Þar í miðjunni verði hægt að opna rýmið upp með rennihurðum og nýttist þannig eins og yfirbyggð vernd. Þessi Sólstofa verði um 3,0m. að breidd og því um 25,8m² nettórýmið. Gert er ráð fyrir gólfhlita, en því til viðbótar mögulegum „list - ofnum“ úr stálplötum á innveggi.

MIDDAGS- OG BORDSTOFAN:
Þarna yrðu núverandi hurðargötg stækkuð með því að hafa þau sem gólfíðar opnanir.

KJALLARINN:
Gluggaopin á húsinu framanverðu verði stækkuð niður að gólf og hafa þar bæði opnanlega glugga og mögulega úlgang. Gera eitt herbergi úr tveimur. Aftuga burðinn í herberginu framanverðu, sem nú er steypur, þar sem þarna var áður gert fyrir blískur. Burður staðfestur með burðarþols-„lestri“ upphaflega Verkfræðiteikninga.

SÓLVERONDIN:
Öll verndin yrði áfram eins og hún er í dag, nema hvað að stignin yrði skorinn frá henni og verandargólfíð framlengt, fram fyrir húsið. Grílinu komið fyrir haganlega í innréttingu. Glerhandir yrðu áfram nýtið eins og þau eru og sú ásjáð framlengd í samhengi, hið sama eigi við um stálburðar conceptið undir hina nýju framlengingu.

■■■■■■■■■■ PÍ SEM BREYTT ER

Verkefni: PINGHÓLSBRAUT 63
Skýringar á verkefni: Endur- & viðbætur hússins aftanvert

teikning: nr. 271-A-102 GRUNNMYND

mkv. 1:100

teiknað IÖG

dags. 23.06.'25

breytt. 21.08.'25

verkkaupi: Reynir & Lilja Dögg

ívar@studionexus.is

Hafnarstræti 20

101 Reykjavík

Sími. 5511-065

ívar Örn Guðmundsson arkitekt faí. kt. 130865 3489

Eigandi höfundarstíll. STUDIO NEXUS stíll. Teikningu þessa má ekki afrita með neðrum hætti, að hluta til eða í heild án skriflegs leyfis höfundar.

1/100



1/100

1/100

