


Prentað: 10/13/2021 10:54:57 AM

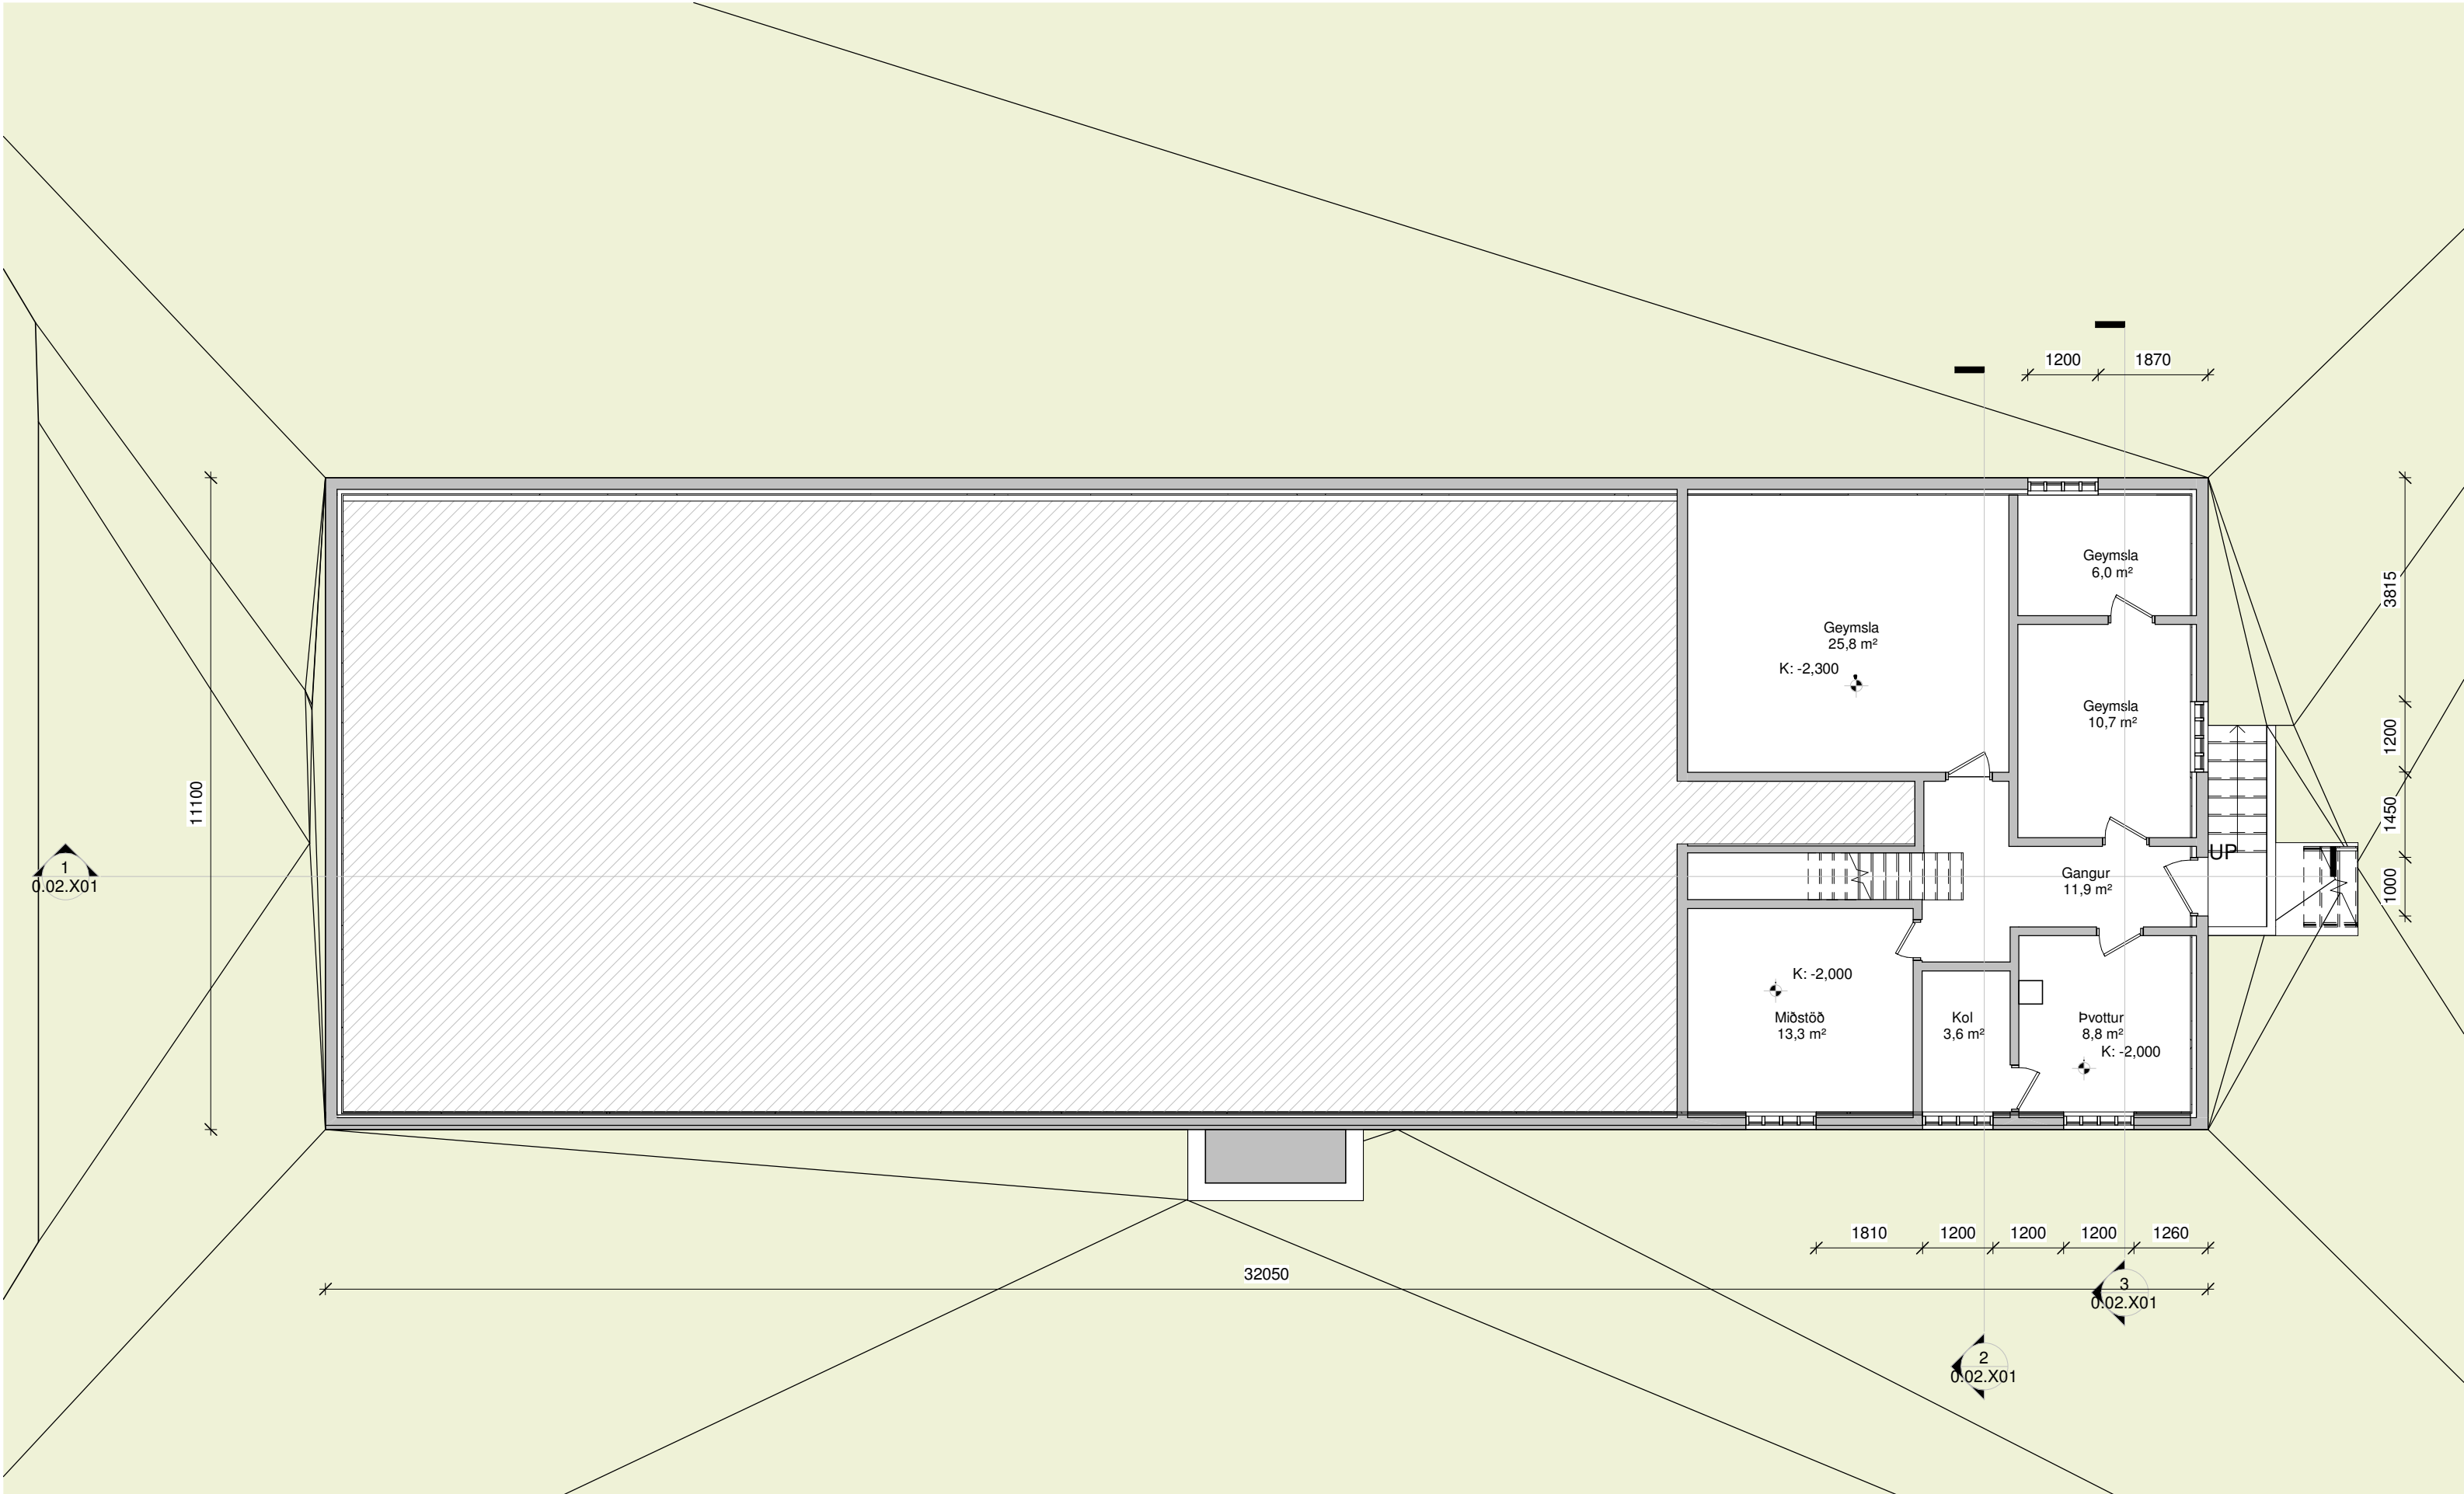

Öll mál takist/staðfærist á staðnum áður en smíði hefst.
Misræmi í teikningum skal tafarlaust tilkynna hönnuðum.
Teikningar arkitekta skal lesa með teikningum meðhönnuða.

TEIKNING Í VINNSLU
EKKI TIL NOTKUNAR Á BYGGINGARSVIÐI

A	dd.mm.yyyy	Skýring	xx
Útg.	Dags.	Skýring	Br.af:

Verkeitti: **Vatnsendavegur 10 Kópavogi**

Skrifstofuhúsnæði

Verkhuti: **Grunnmynd kjallara**

Teikninganúmer: **0.01.K100**

Verknúmer: **21053**

Staðgreinir: **1000-1-99209000**

Landnúmer: **L116955**

Matshluti:

Mælikvarði: **1 : 100**

Aðalhönnuður / Hönnunarstjóri:

Teiknað:

Yfirlarið:

Dagsetning: **dd.mm.yyyy**

Útgáfa: **A**


Sampykkt:

ARKÞING | aordic
HALLARMÚLI 4 - REYKJAVÍK 570 5700 - arkthing@arkthing.is - www.arkthing.is

SIGURÐUR HALLGRÍMSSON,
BIRKIR ÁRNASON,
HALLUR KRISTMUNDSSON,
HELGI MAR HALLGRÍMSSON,

170753-3139
200787-3159
220573-3899
210279-3429

ARKITEKT
BYGG.FR.
BYGG.FR.
ARKITEKT

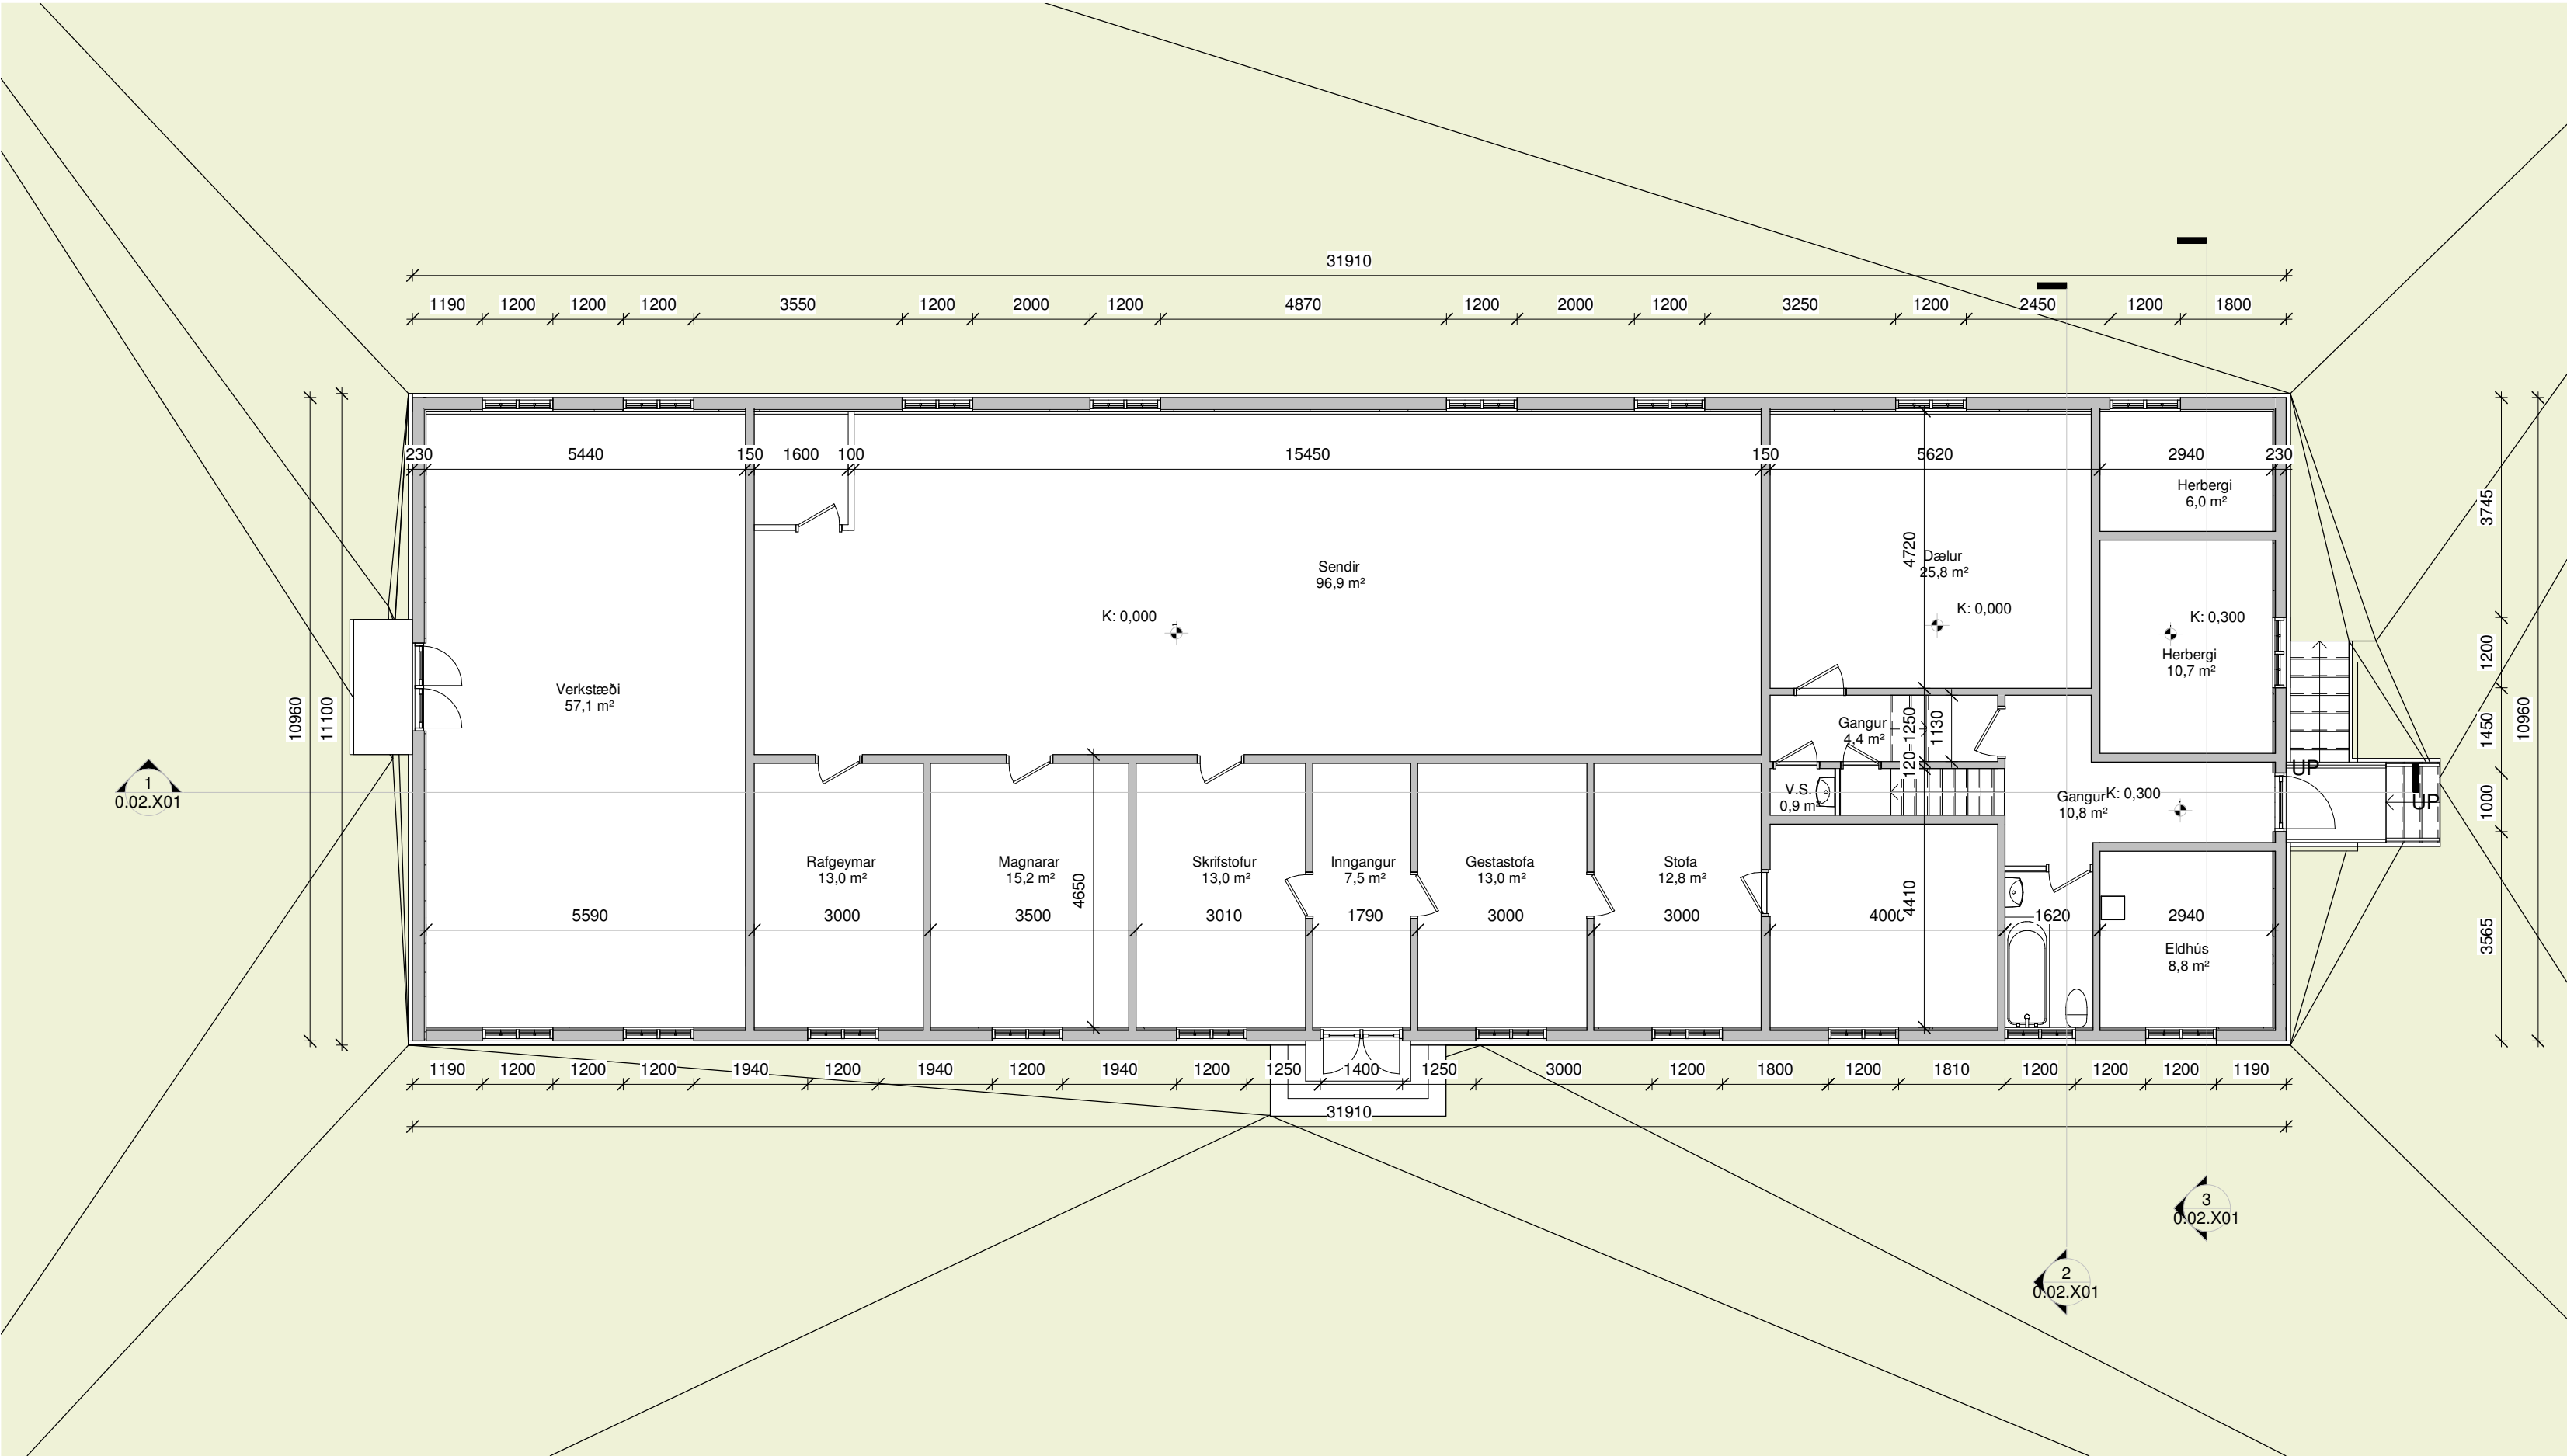

Öll mál takist/staðfærast á staðnum áður en smíði hefst.
Misræmi í teikningum skal tafarlaust tilkynna hönnuðum.
Teikningar arkitekta skal lesa með teikningum meðhönnuða.

TEIKNING Í VINNSLU
EKKI TIL NOTKUNAR Á BYGGINGARSVIÐI

Útg.	Dags.	Skýring	Br.af.
------	-------	---------	--------

Verkheiti: **Vatnsendavegur 10 Kópavogi**

Skrifstofuhúsnæði

Verkhluti: **Grunnmynd 1.hæð**

Teikninganúmer: **0.01.101**

Verknúmer: **21053**

Staðgreinir: **1000-1-99209000**

Landnúmer: **L116955**

Matshluti:

Mælikvarði: **1 : 100**

Aðalhönnuður / Hönnunarstjóri:

Teiknað:

Yfirlarið:

Dagsetning:

Útgáfa:

Samþykkt:

ARKÞING | **ordic**

HALLARMÚLI 4 - REYKJAVÍK 570 5700 - arkthing@arkthing.is - www.arkthing.is




SIGURÐUR HALLGRÍMSSON, BIRKIR ÁRNASON, HALLUR KRISTMUNDSSON, HELGI MAR HALLGRÍMSSON,

170753-3139 200787-3159 220573-3899 210279-3429

ARKITEKT BYGG.FR. BYGG.FR. ARKITEKT

HÖNNUÐUR ÁSKILUR SÉR ALLAN RÉTT Á TEIKNINGUM - FJÓLFÖLDUN ER HÁÐ SKRIFLEGU SAMÞYKKI

Blaðastærð: A2

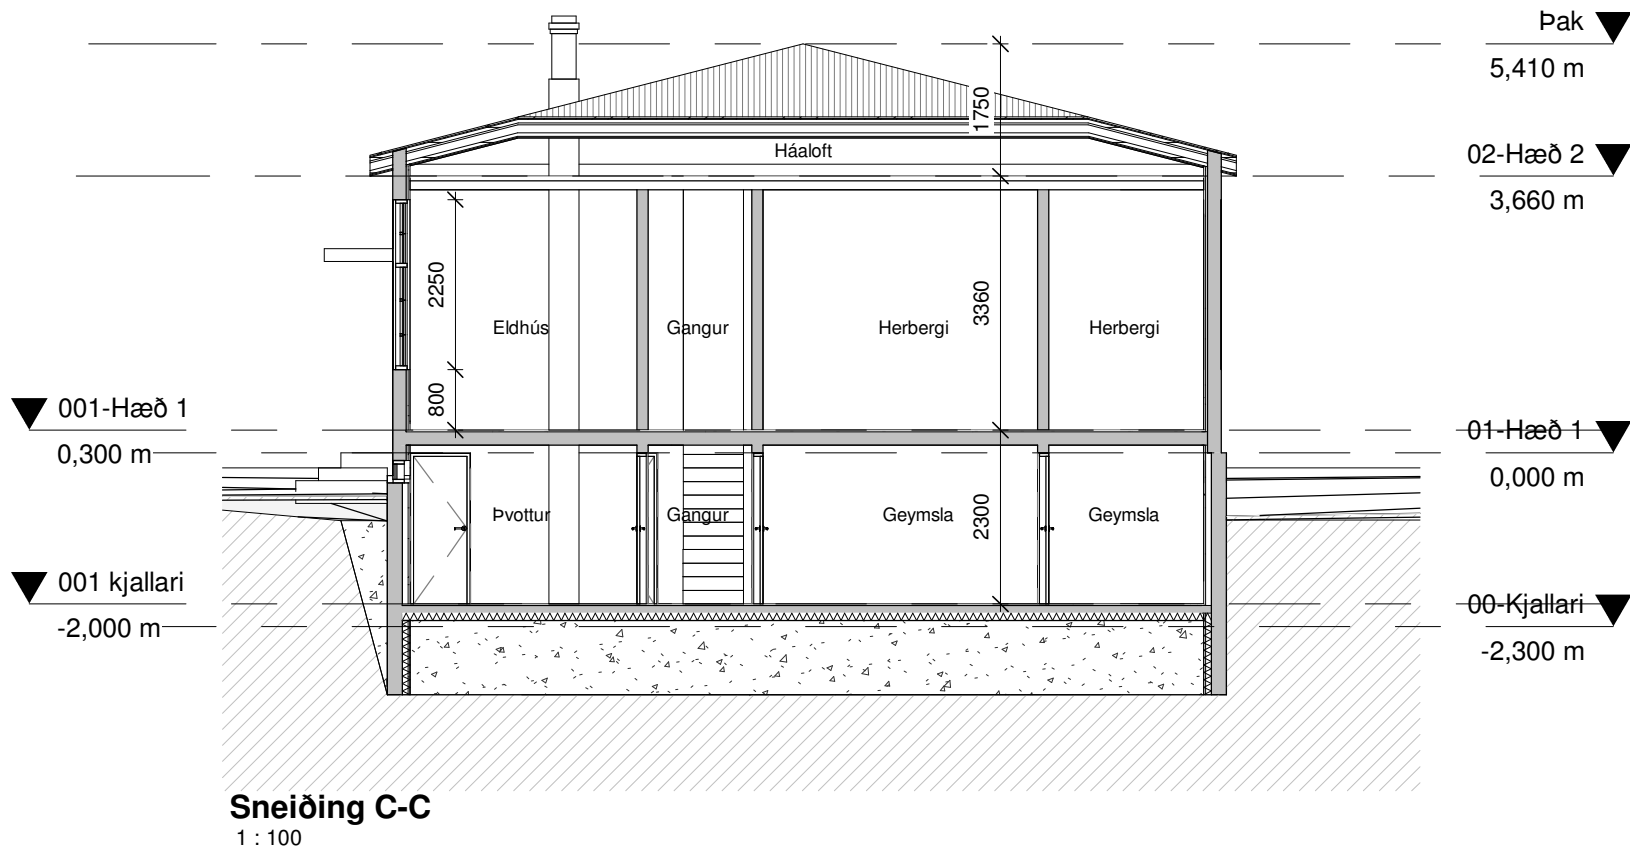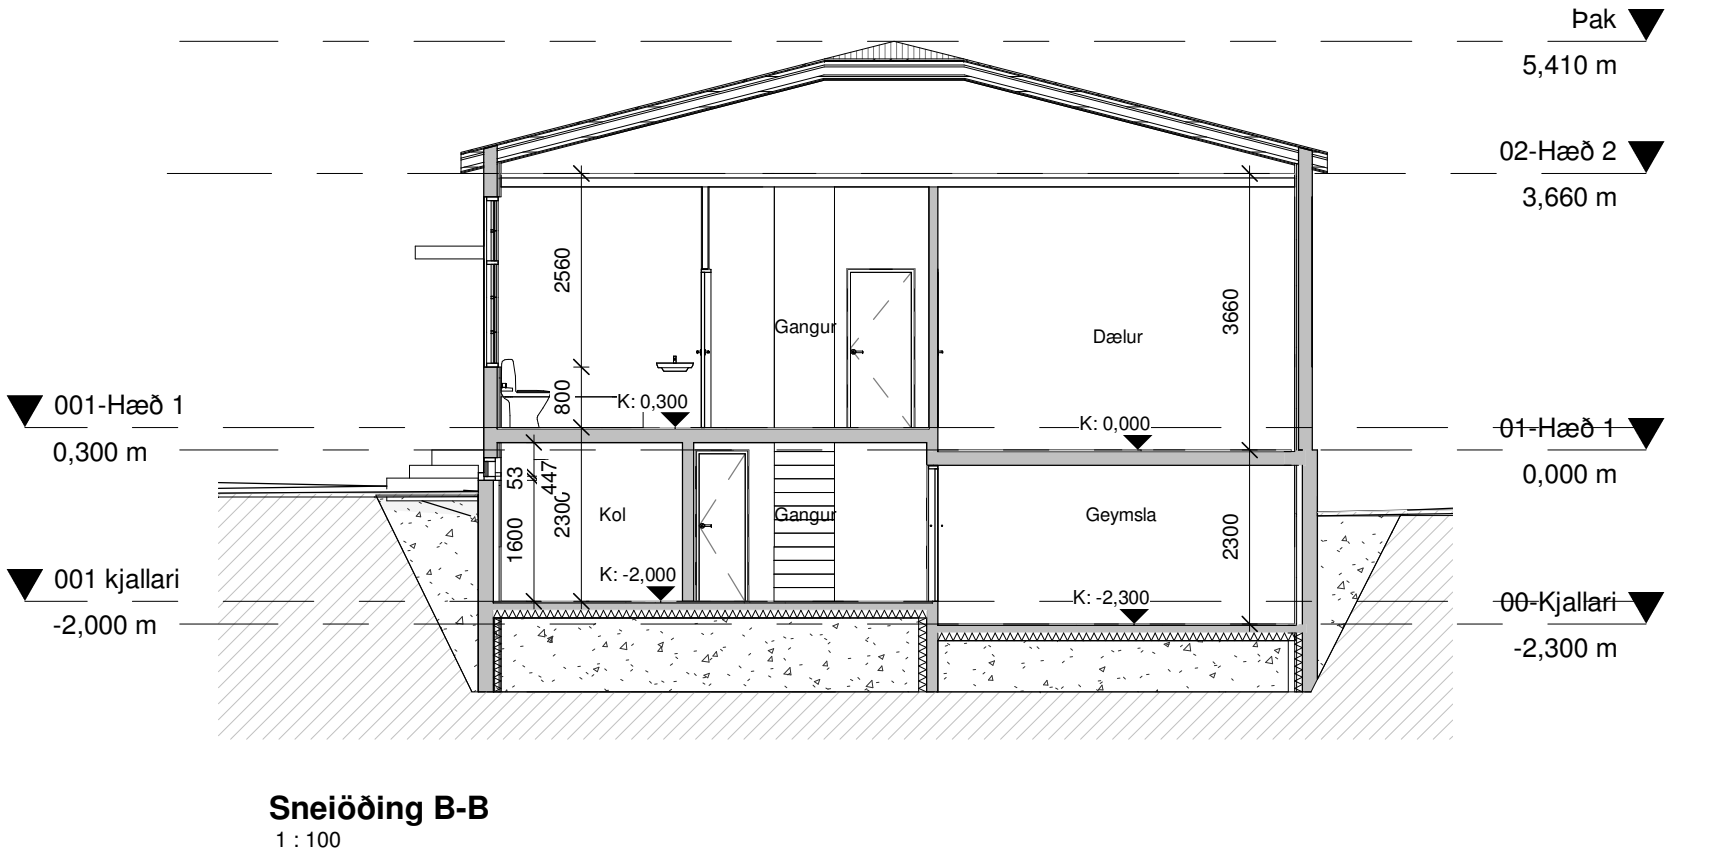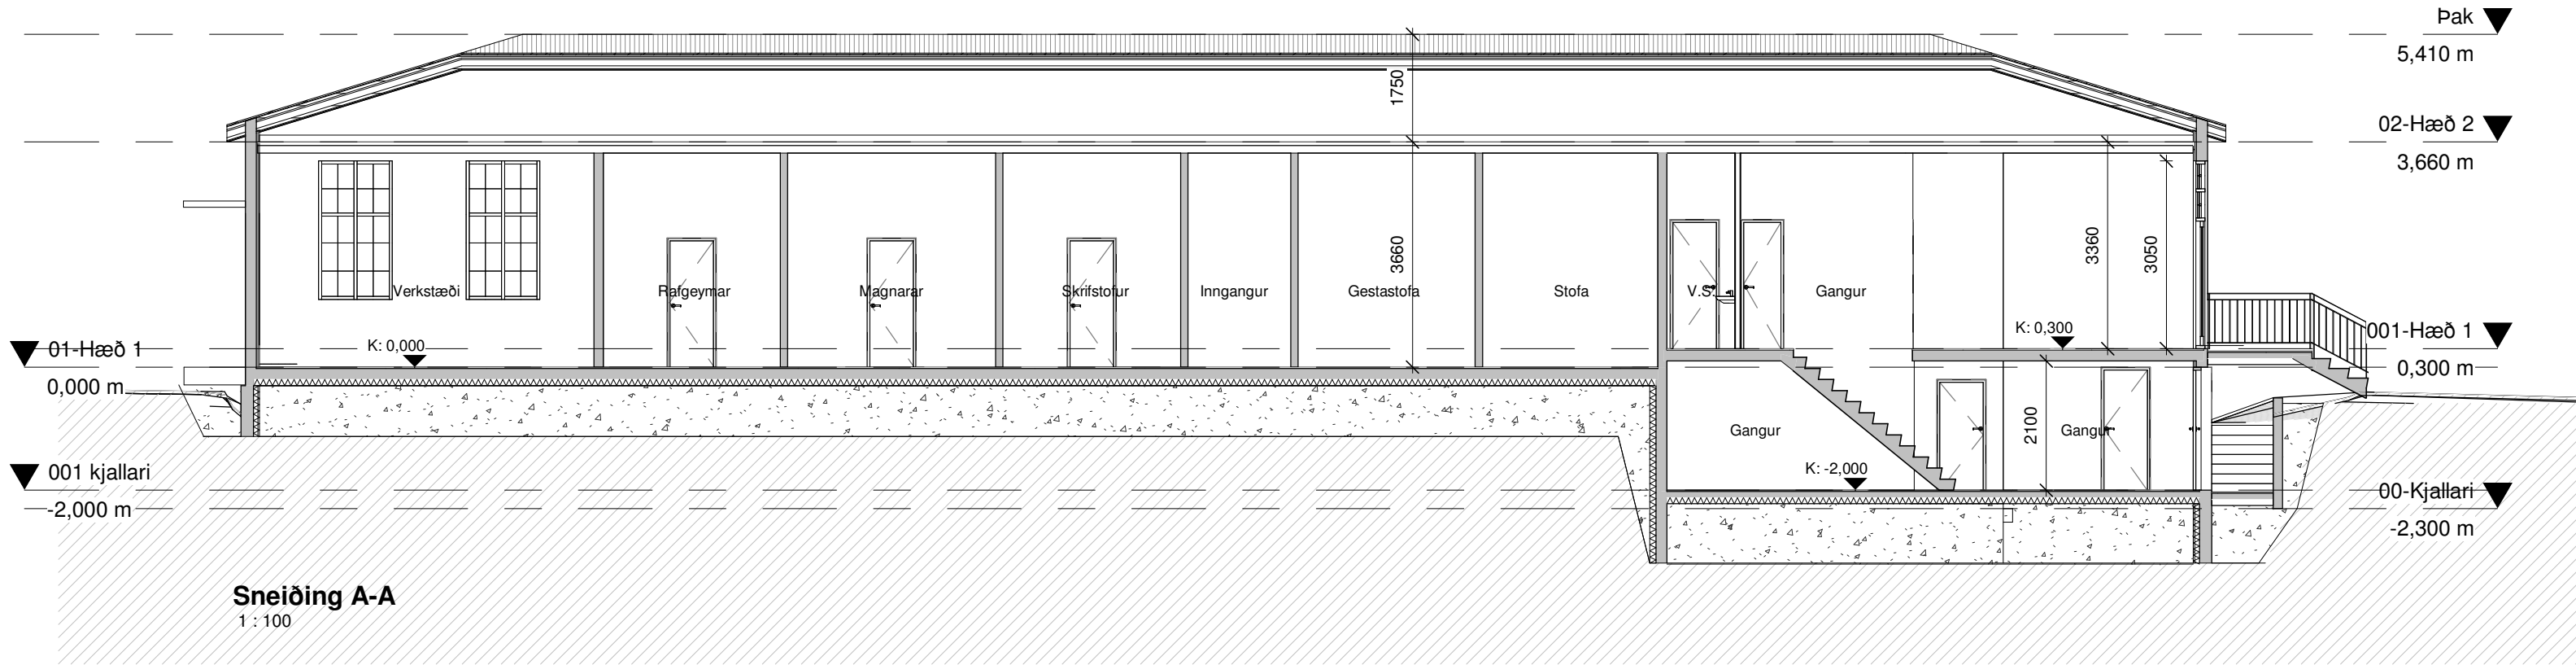

Öll mál takist/staðfærast á staðnum áður en smíði hefst.
Misræmi í teikningum skal tafarlaust tilkynna hönnuðum.
Teikningar arkitekta skal lesa með teikningum meðhönnuða.

TEIKNING Í VINNSLU
EKKI TIL NOTKUNAR Á BYGGINGARSVÆÐI

Útg.	Dags.	Skýring	Br.af.
------	-------	---------	--------

Verkeitti: **Vatnsendavegur 10 Kópavogi**

Skrifstofuhúsnæði

Verkhuti: **Sneiðing A,B og C**

Teikninganúmer: **0.02.X01**

Verknúmer: **21053**

Staðgreinir: **1000-1-99209000**

Landnúmer: **L116955**

Matshluti:

Mælikvarði: **1 : 100**

Aðalhönnuður / Hönnunarstjóri:

Teiknað:

Yfirlarið:

Dagsetning:

Útgáfa:


Sampykkt:

ARKÞING | **ordic**
HALLARMÚLI 4 - REYKJAVÍK 570 5700 - arkthing@arkthing.is - www.arkthing.is


SIGURÐUR HALLGRÍMSSON,
BIRKIR ÁRNASON,
HALLUR KRISTMUNDSSON,
HELGI MAR HALLGRÍMSSON,

170753-3139
200787-3159
220573-3899
210279-3429


ARKITEKT
BYGG.FR.
BYGG.FR.
ARKITEKT

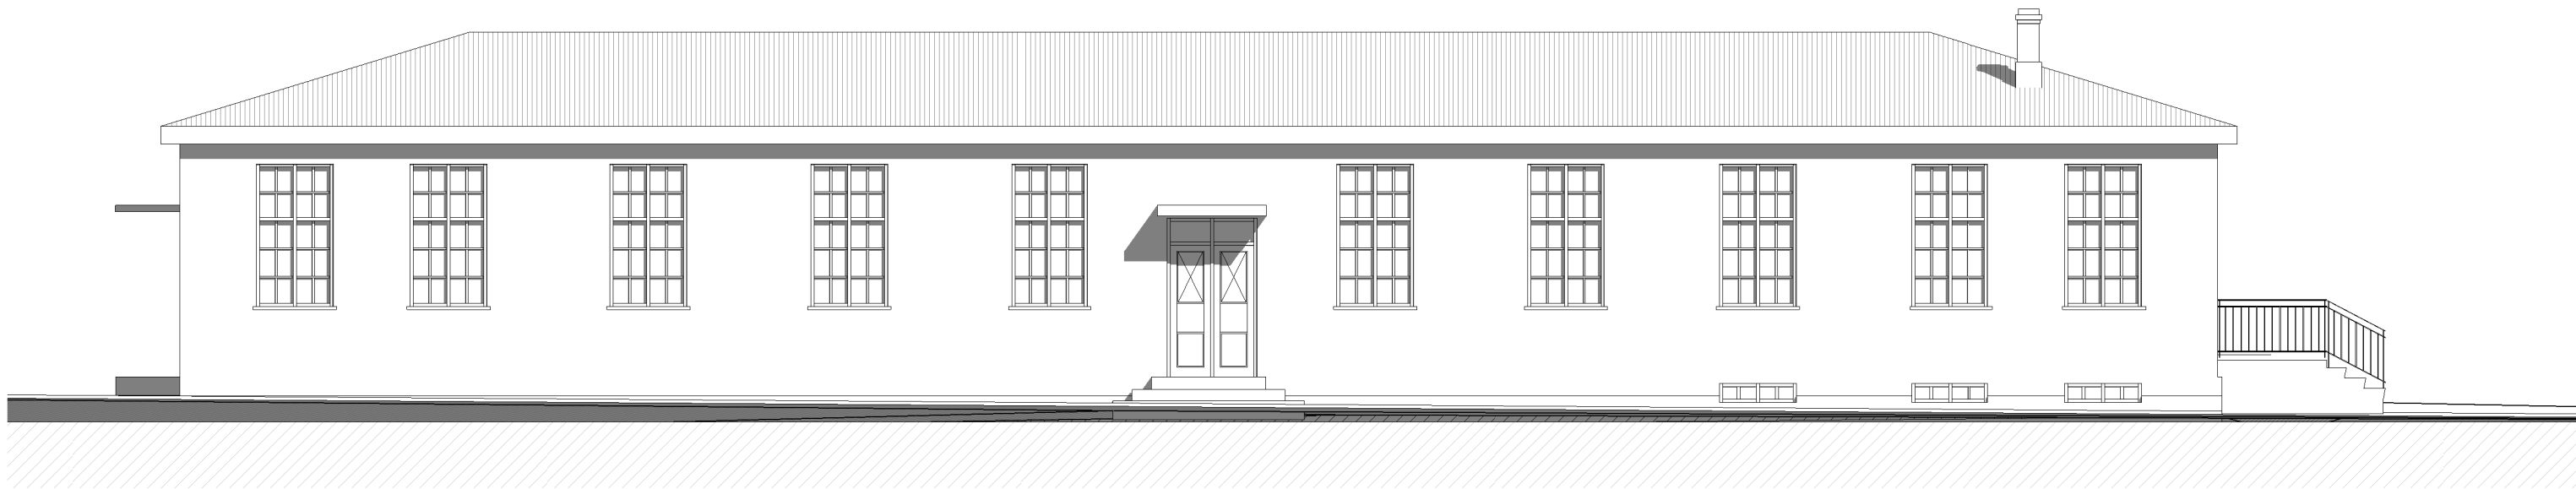


01-Suður
1 : 100

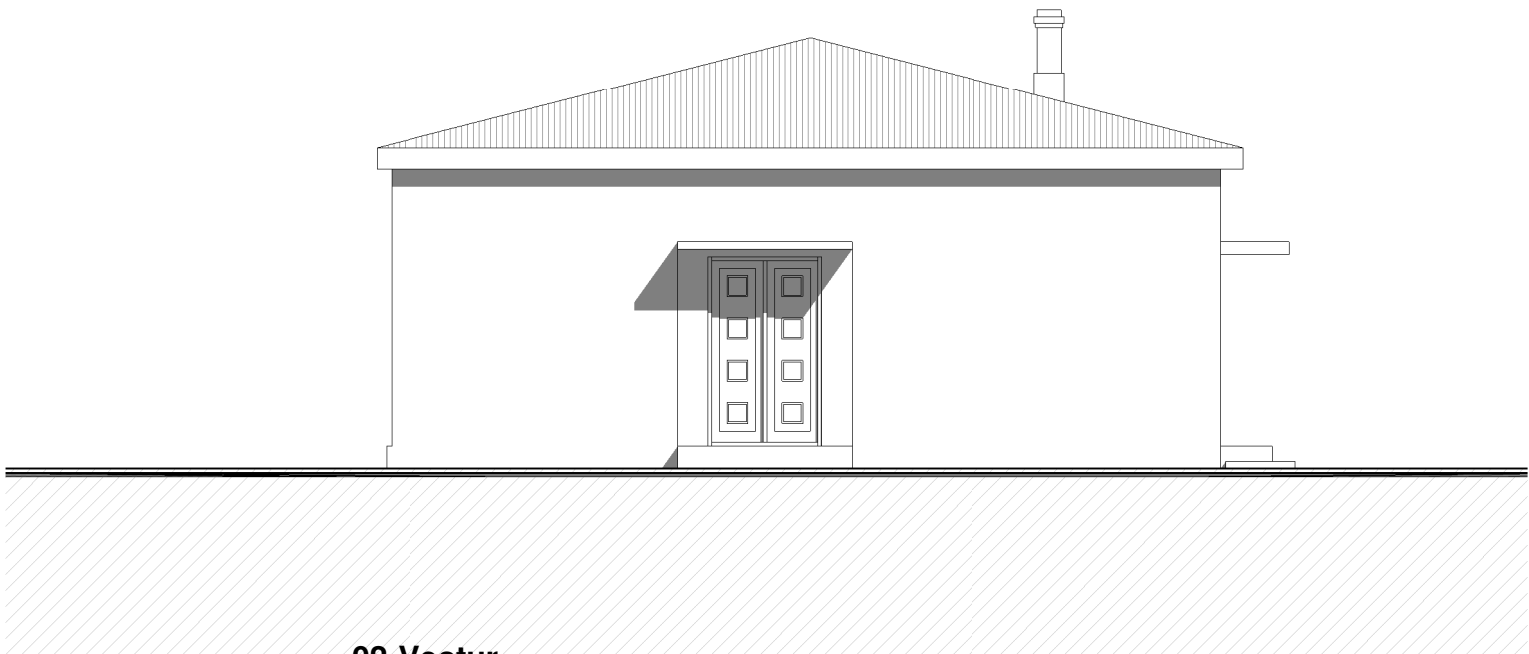

02-Vestur
1 : 100

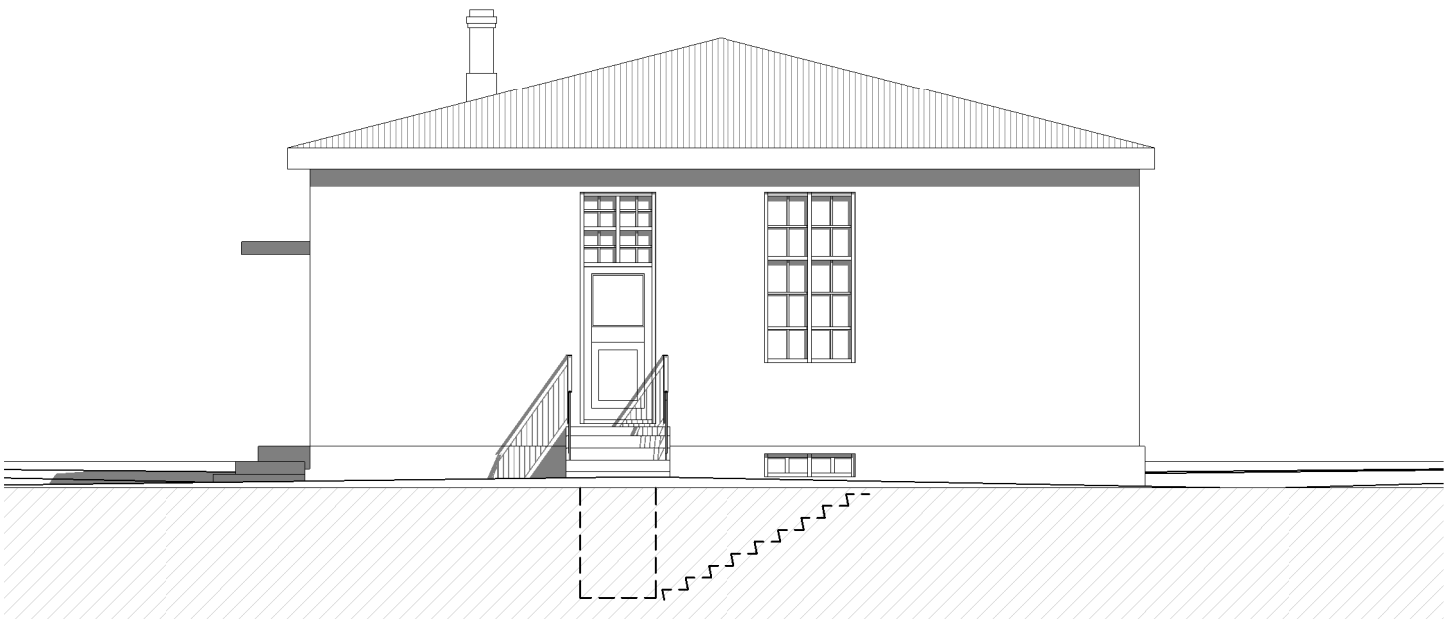

04-Austur
1 : 100

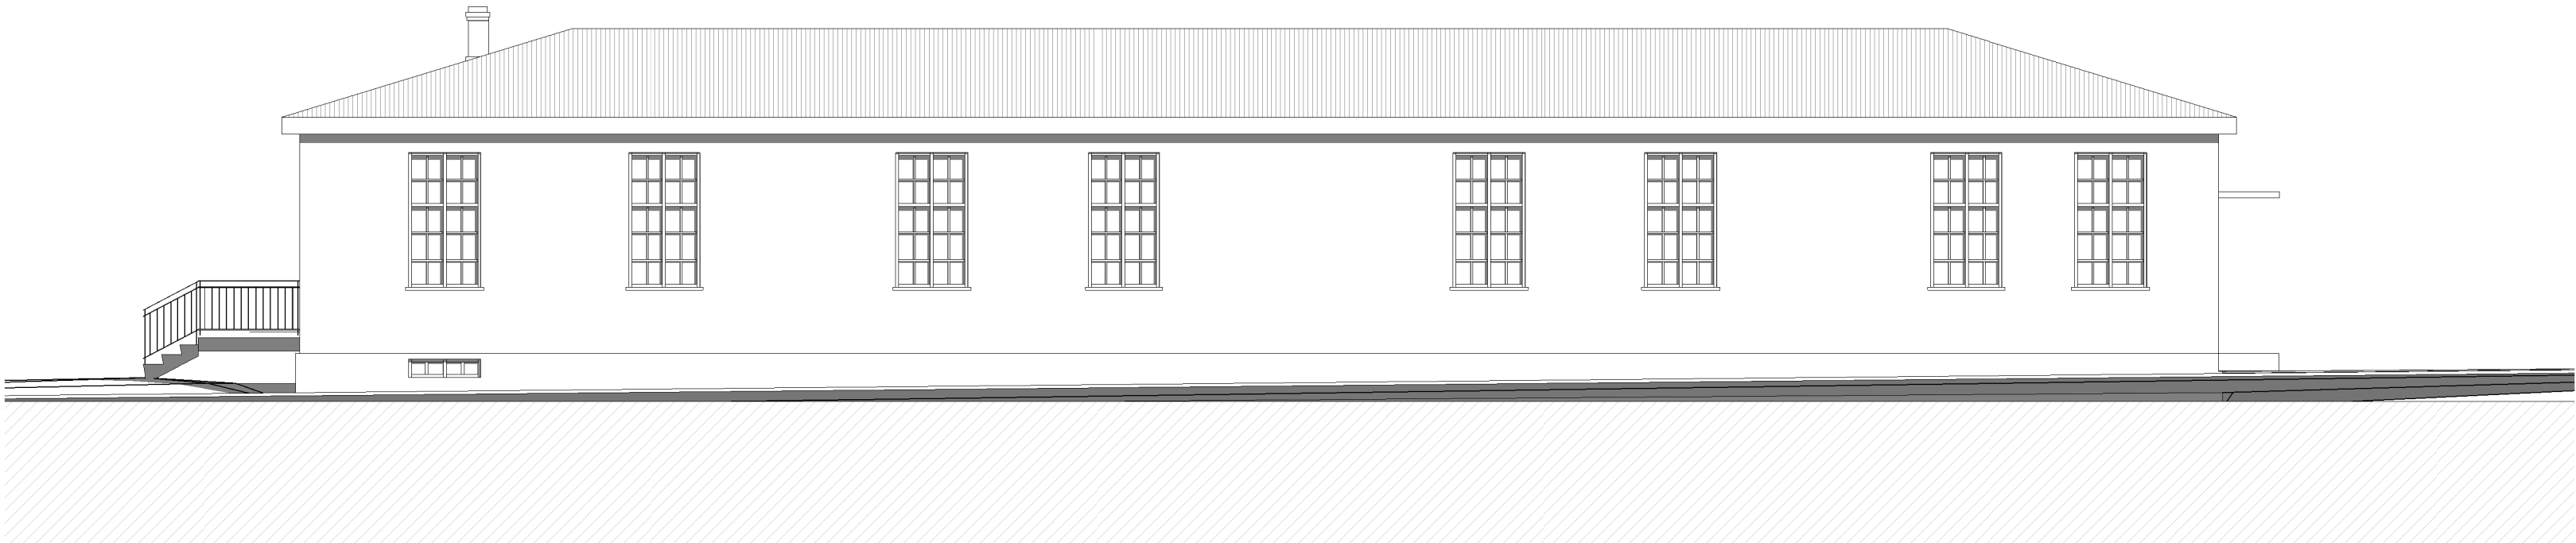

03-Norður
1 : 100

Öll mál takist/staðfærast á staðnum áður en smíði hefst.
Misræmi í teikningum skal tafarlaust tilkynna hönnuðum.
Teikningar arkitekta skal lesa með teikningum meðhönnuða.

TEIKNING Í VINNSLU
EKKI TIL NOTKUNAR Á BYGGINGARSVIÐI

Útg.	Dags.	Skyring	Br.af:
------	-------	---------	--------

Verkheiti: **Vatnsendavegur 10 Kópavogi**

Skrifstofuhúsnæði

Verkluti: **Útlit**

Teikninganúmer: **0.03.X01**

Verknúmer: **21053**

Staðgreinir: **1000-1-99209000**

Landnúmer: **L116955**

Matshluti: **01**

Mælikvarði: **1 : 100**

Aðalhönnuður / Hönnunarstjóri: **SH**

Teiknað: **IV**

Yfirlarið:

Dagsetning:

Útgáfa:

Samþykkt:

ARKÞING | aordic

HALLARMÚLI 4 - REYKJAVÍK 570 5700 - arkthing@arkthing.is - www.arkthing.is

SIGURÐUR HALLGRÍMSSON,	170753-3139	ARKITEKT
BIRKIR ÁRNASON,	200787-3159	BYGG.FR.
HALLUR KRISTMUNDSSON,	220573-3899	BYGG.FR.
HELGI MAR HALLGRÍMSSON,	210279-3429	ARKITEKT

HÖNNUÐUR ÁSKILUR SÉR ALLAN RÉTT Á TEIKNINGUM - FJÓLFÖLDUN ER HÁÐ SKRIFLEGU SAMÞYKKI