



Valdís Gunnarsdóttir

275572

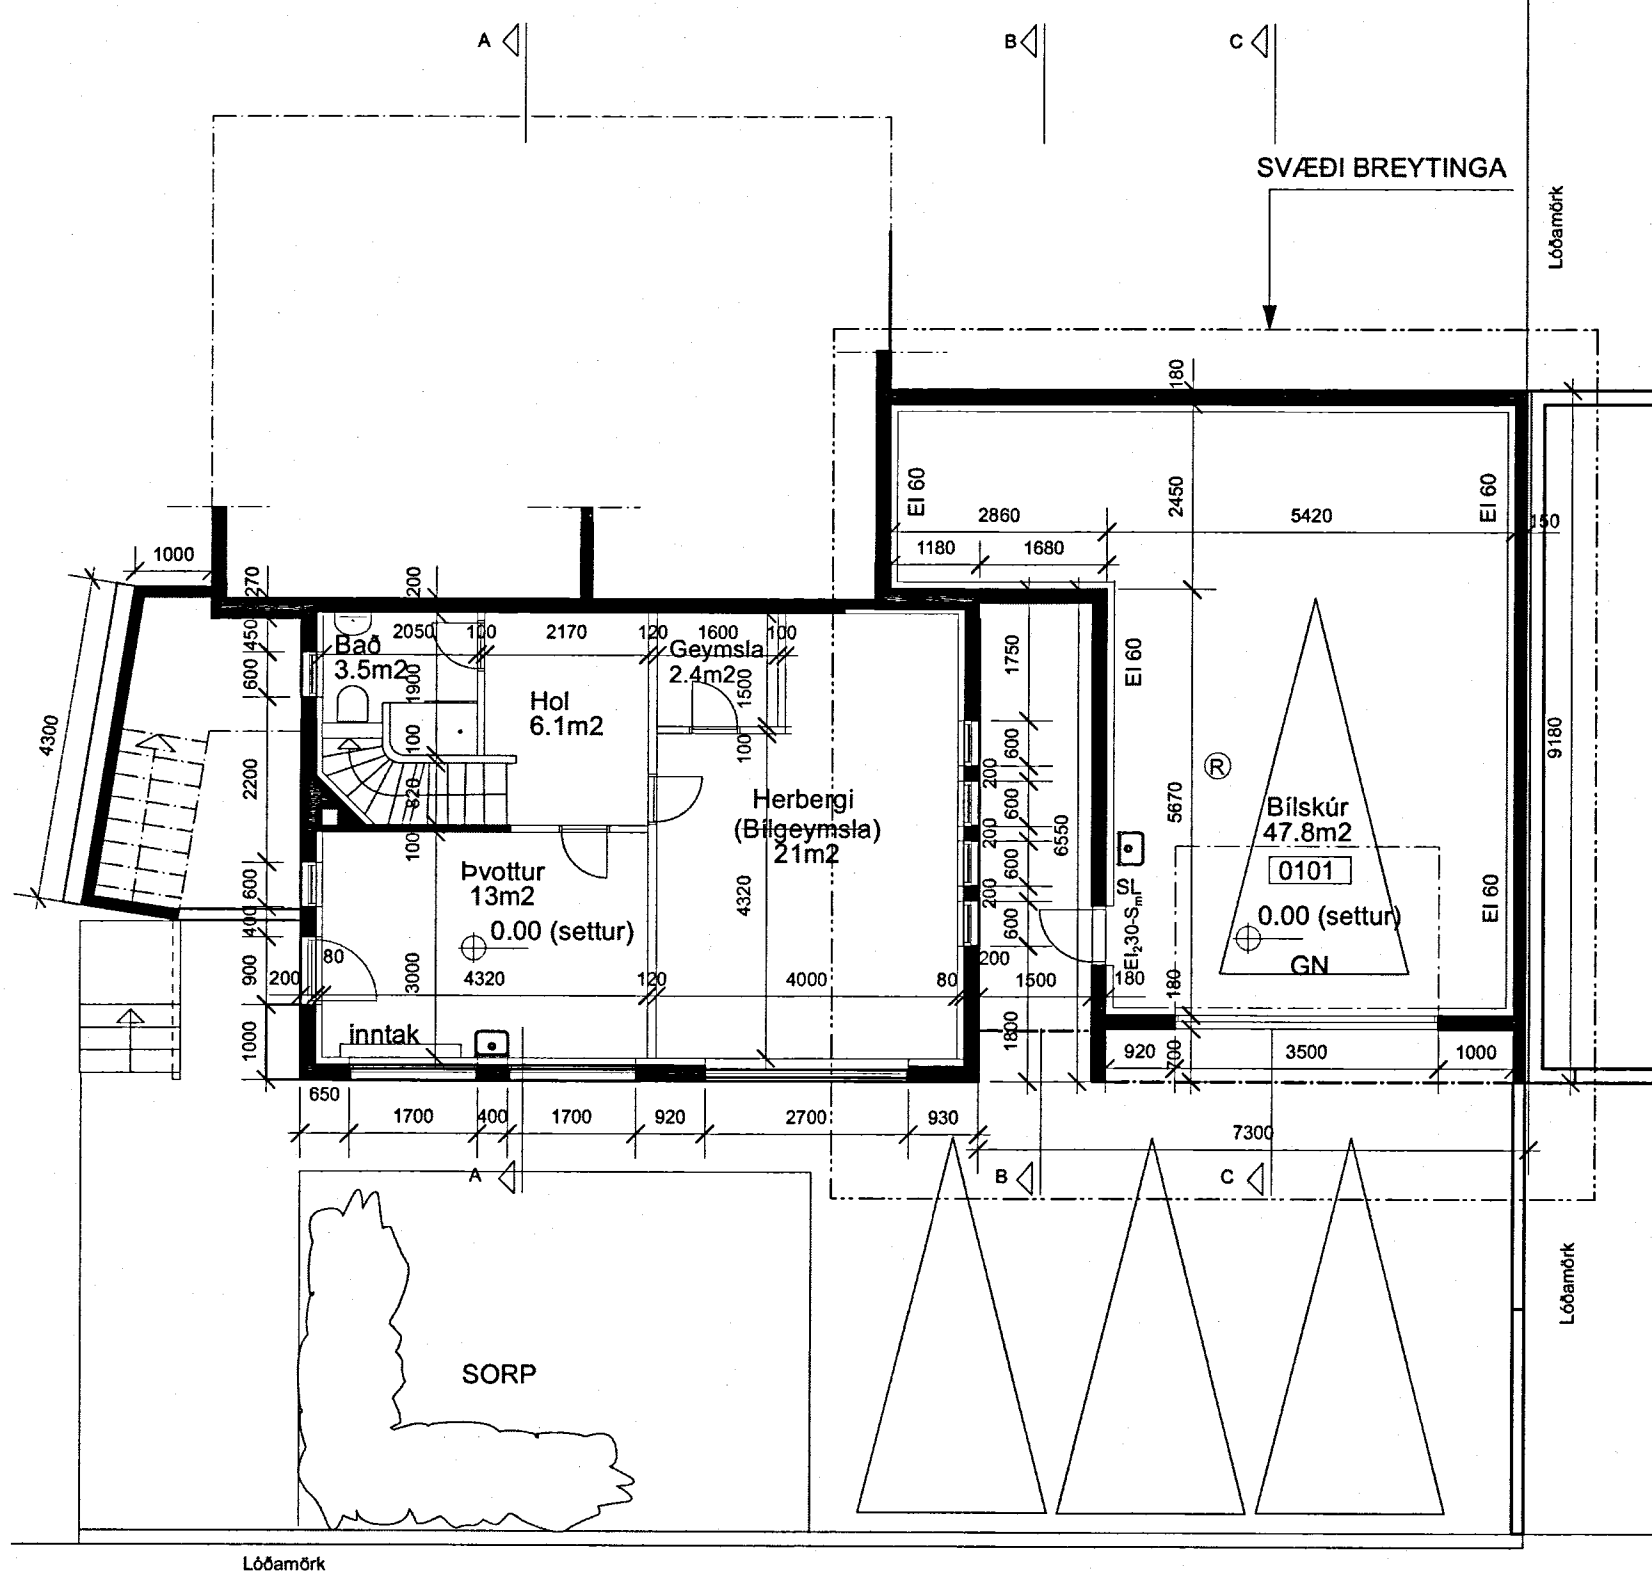

Grunnmynd neðri hæð
1:100

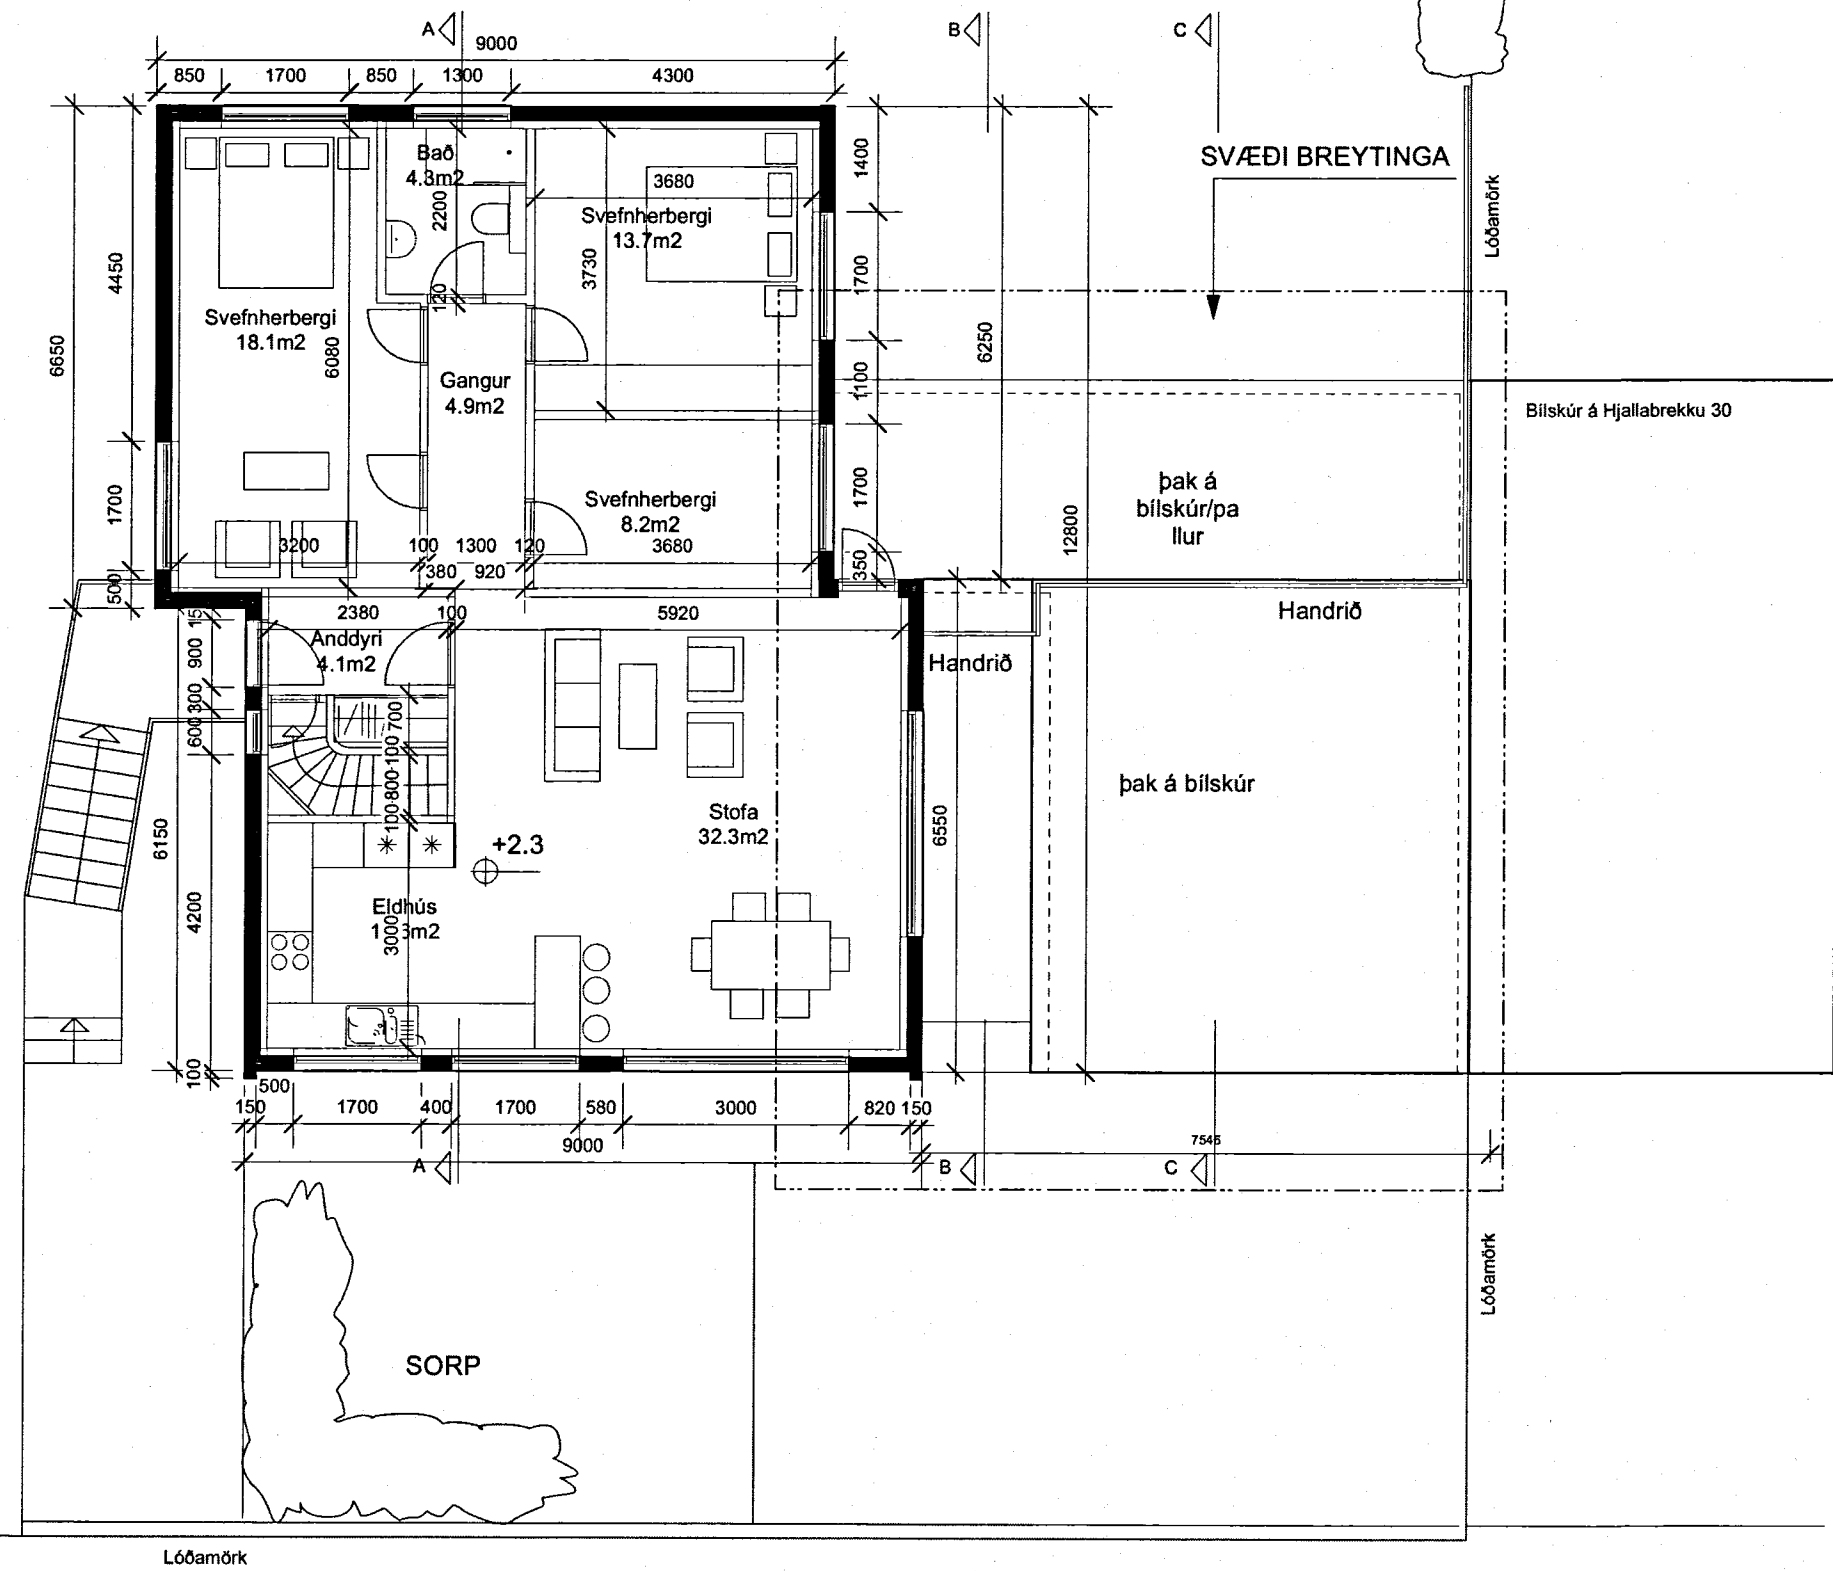

Grunnmynd efri hæð
1:100

ÚTGAFA	TEKNAÐ	SAMÞYKKT	DAGS
BREYTINGAR			
A			
Uppl. af skráningartöflu bætt á teikn.			SG
			21.10.2020

Aritun aðalhönnuðar: *Steinn Guðmundsdóttir*
Steinn Guðmundsdóttir kt.: 060564-3619 arkitekt fal

Steinselja ehf - Arkitektúr - Skipulag - Hönnun
Laugavegi 178 105 Reykjavík s. 699 1332
steina.gudmundsdottir@gmail.com

Hjallabrekka 32			
VERKEFNI			
HEITI TEIKNINGAR		MKV	
Bilskúr		1:100 (A2)	
		TEKNAÐ	
		SG	
		DAGS	
		10.09.2020	
VERIÐ	NUMER TEIKNINGAR	ÚTGAFA	
2005	A 102	A	