



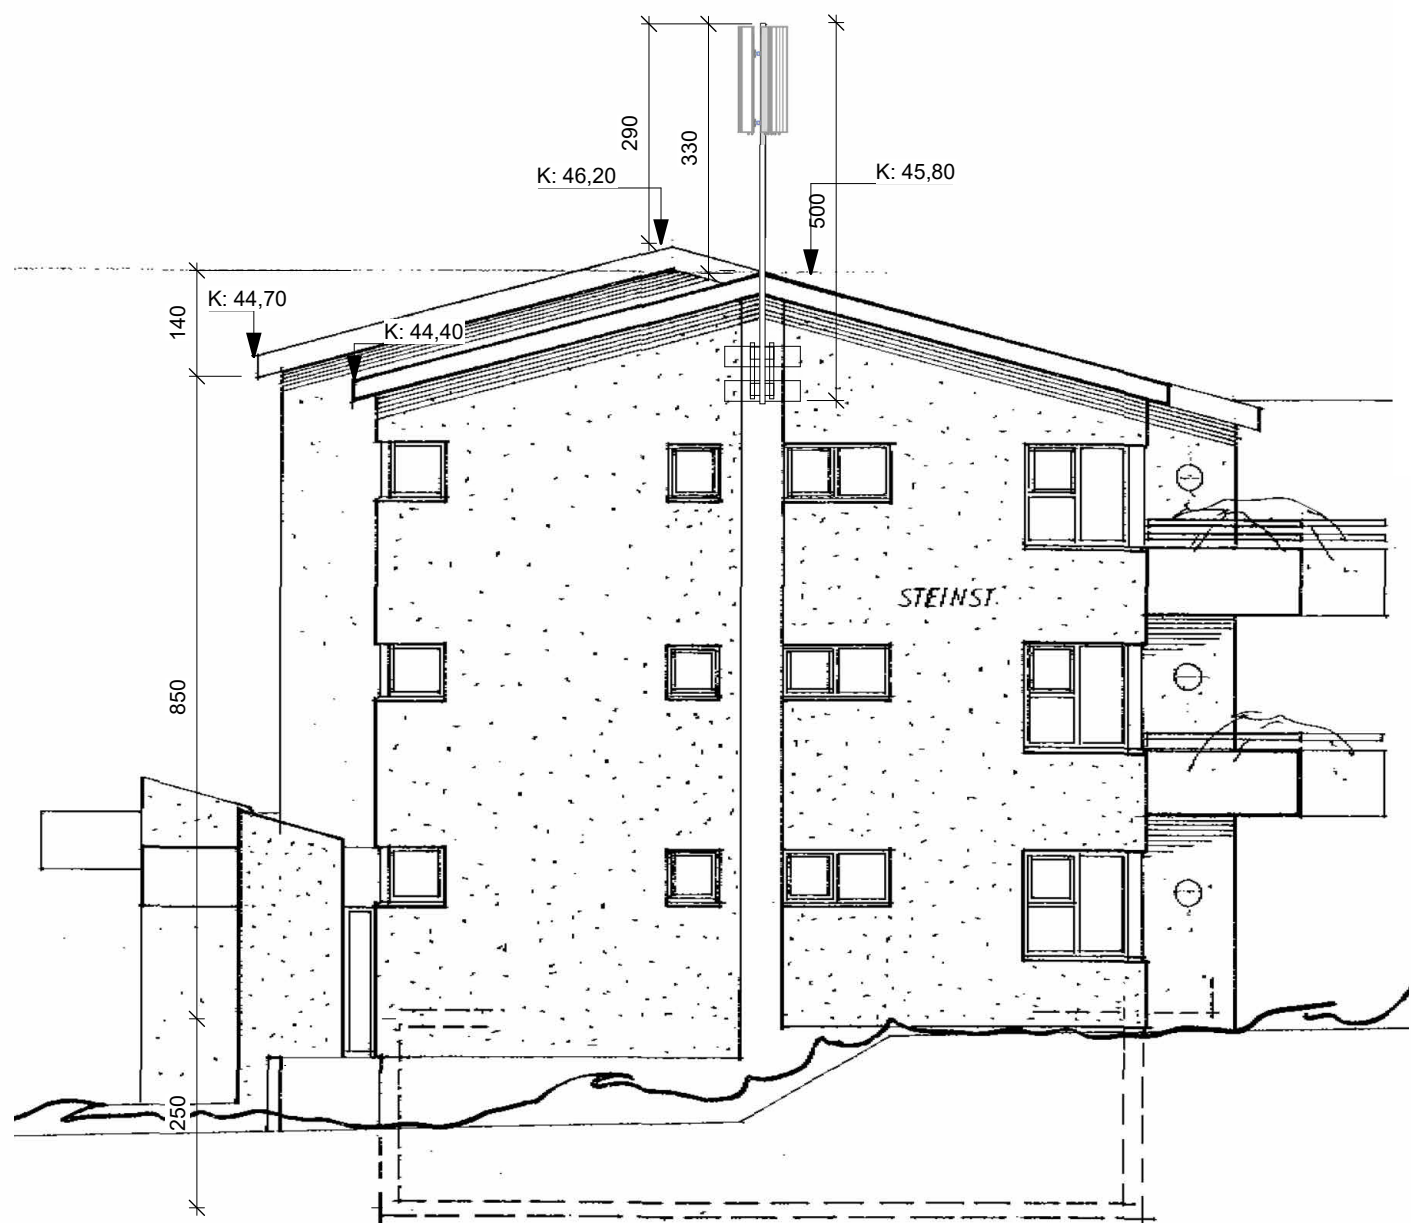

Ásýnd -Suðaustur
1 : 100



Ásýnd -Suðvestur
1 : 100

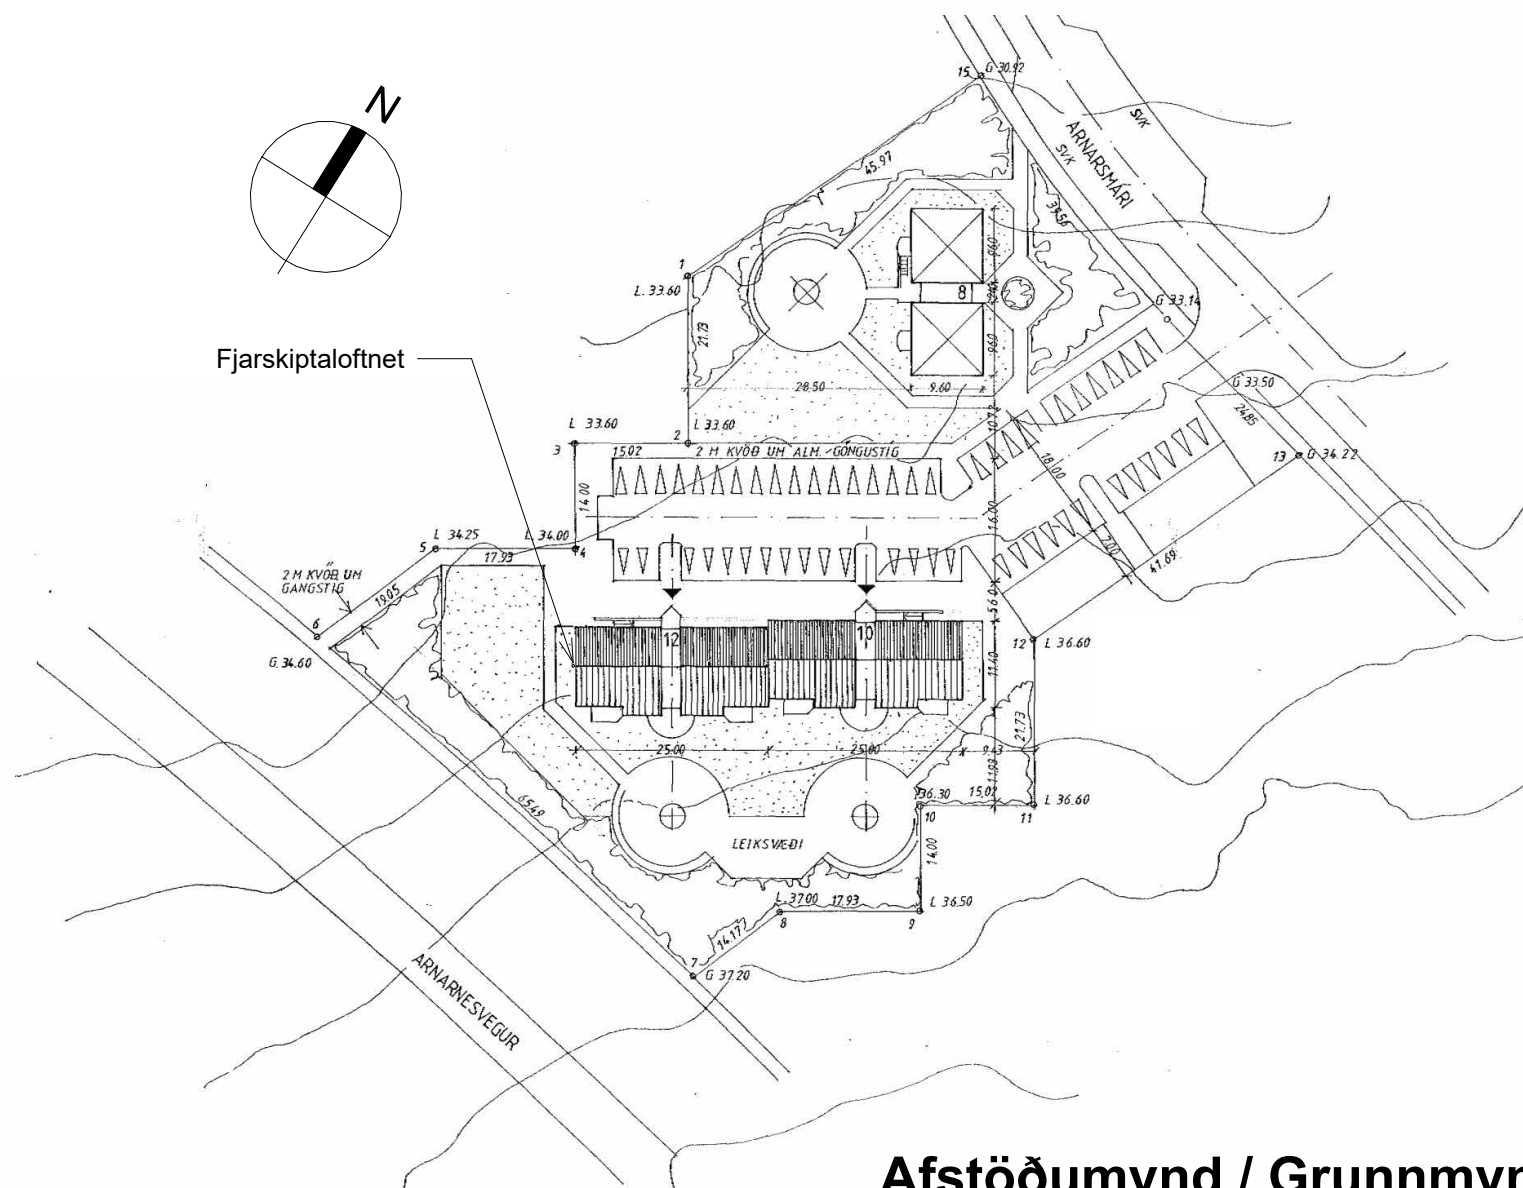

Afstöðumynd / Grunnmynd
1 : 1000

Byggingarlýsing:

Amarsmári 12 er 3.hæða steypibúðarhús byggt árið 1994

Landeignanúmer: 172808

Staðfangsnúmer: 1084845

Sótt er um heimild til þess að festa fjarskiptalofnet og tilheyrandi tæknibúnað á galvanhúðuðum stálrorum á suðvestur gaff. Búnaðurinn er til að sinna farsímaþjónustu í nærumhverfinu. Tæknibúnaður mun tengjast húsráfmagni og ljósleiðaraneti.

Teikningar eru gerðar eftir áður samþykktum teikningum.

Íslandsturnar
Ármúla 6 108 Reykjavík
Sími 419 9800 islandsturnar.is

ÁRITUN HÖNNUNAR AÐALUPPDRATTA

Sigurður Lúðvík Stefánsson B.F.I.



ÍslandsTúrnar

0102872519

sigurdur@islandsturnar.is

VERKEFNI

Amarsmári 12

Kópavogur

TEGUND TEIKNINGAR

AÐALTEIKNINGAR

HEITI TEIKNINGAR

Fjarskiptalofnet

MKV. I A2

HANNAÐ

SLS

TEIKNAD

SLS

YFIRF.

KAJ

DAGS.

05.09.2023

VERK NR.

00

AUKKENNI - NÚMÉR TEIKNINGAR

10.01.

ÚTGÁFA

10.01.