
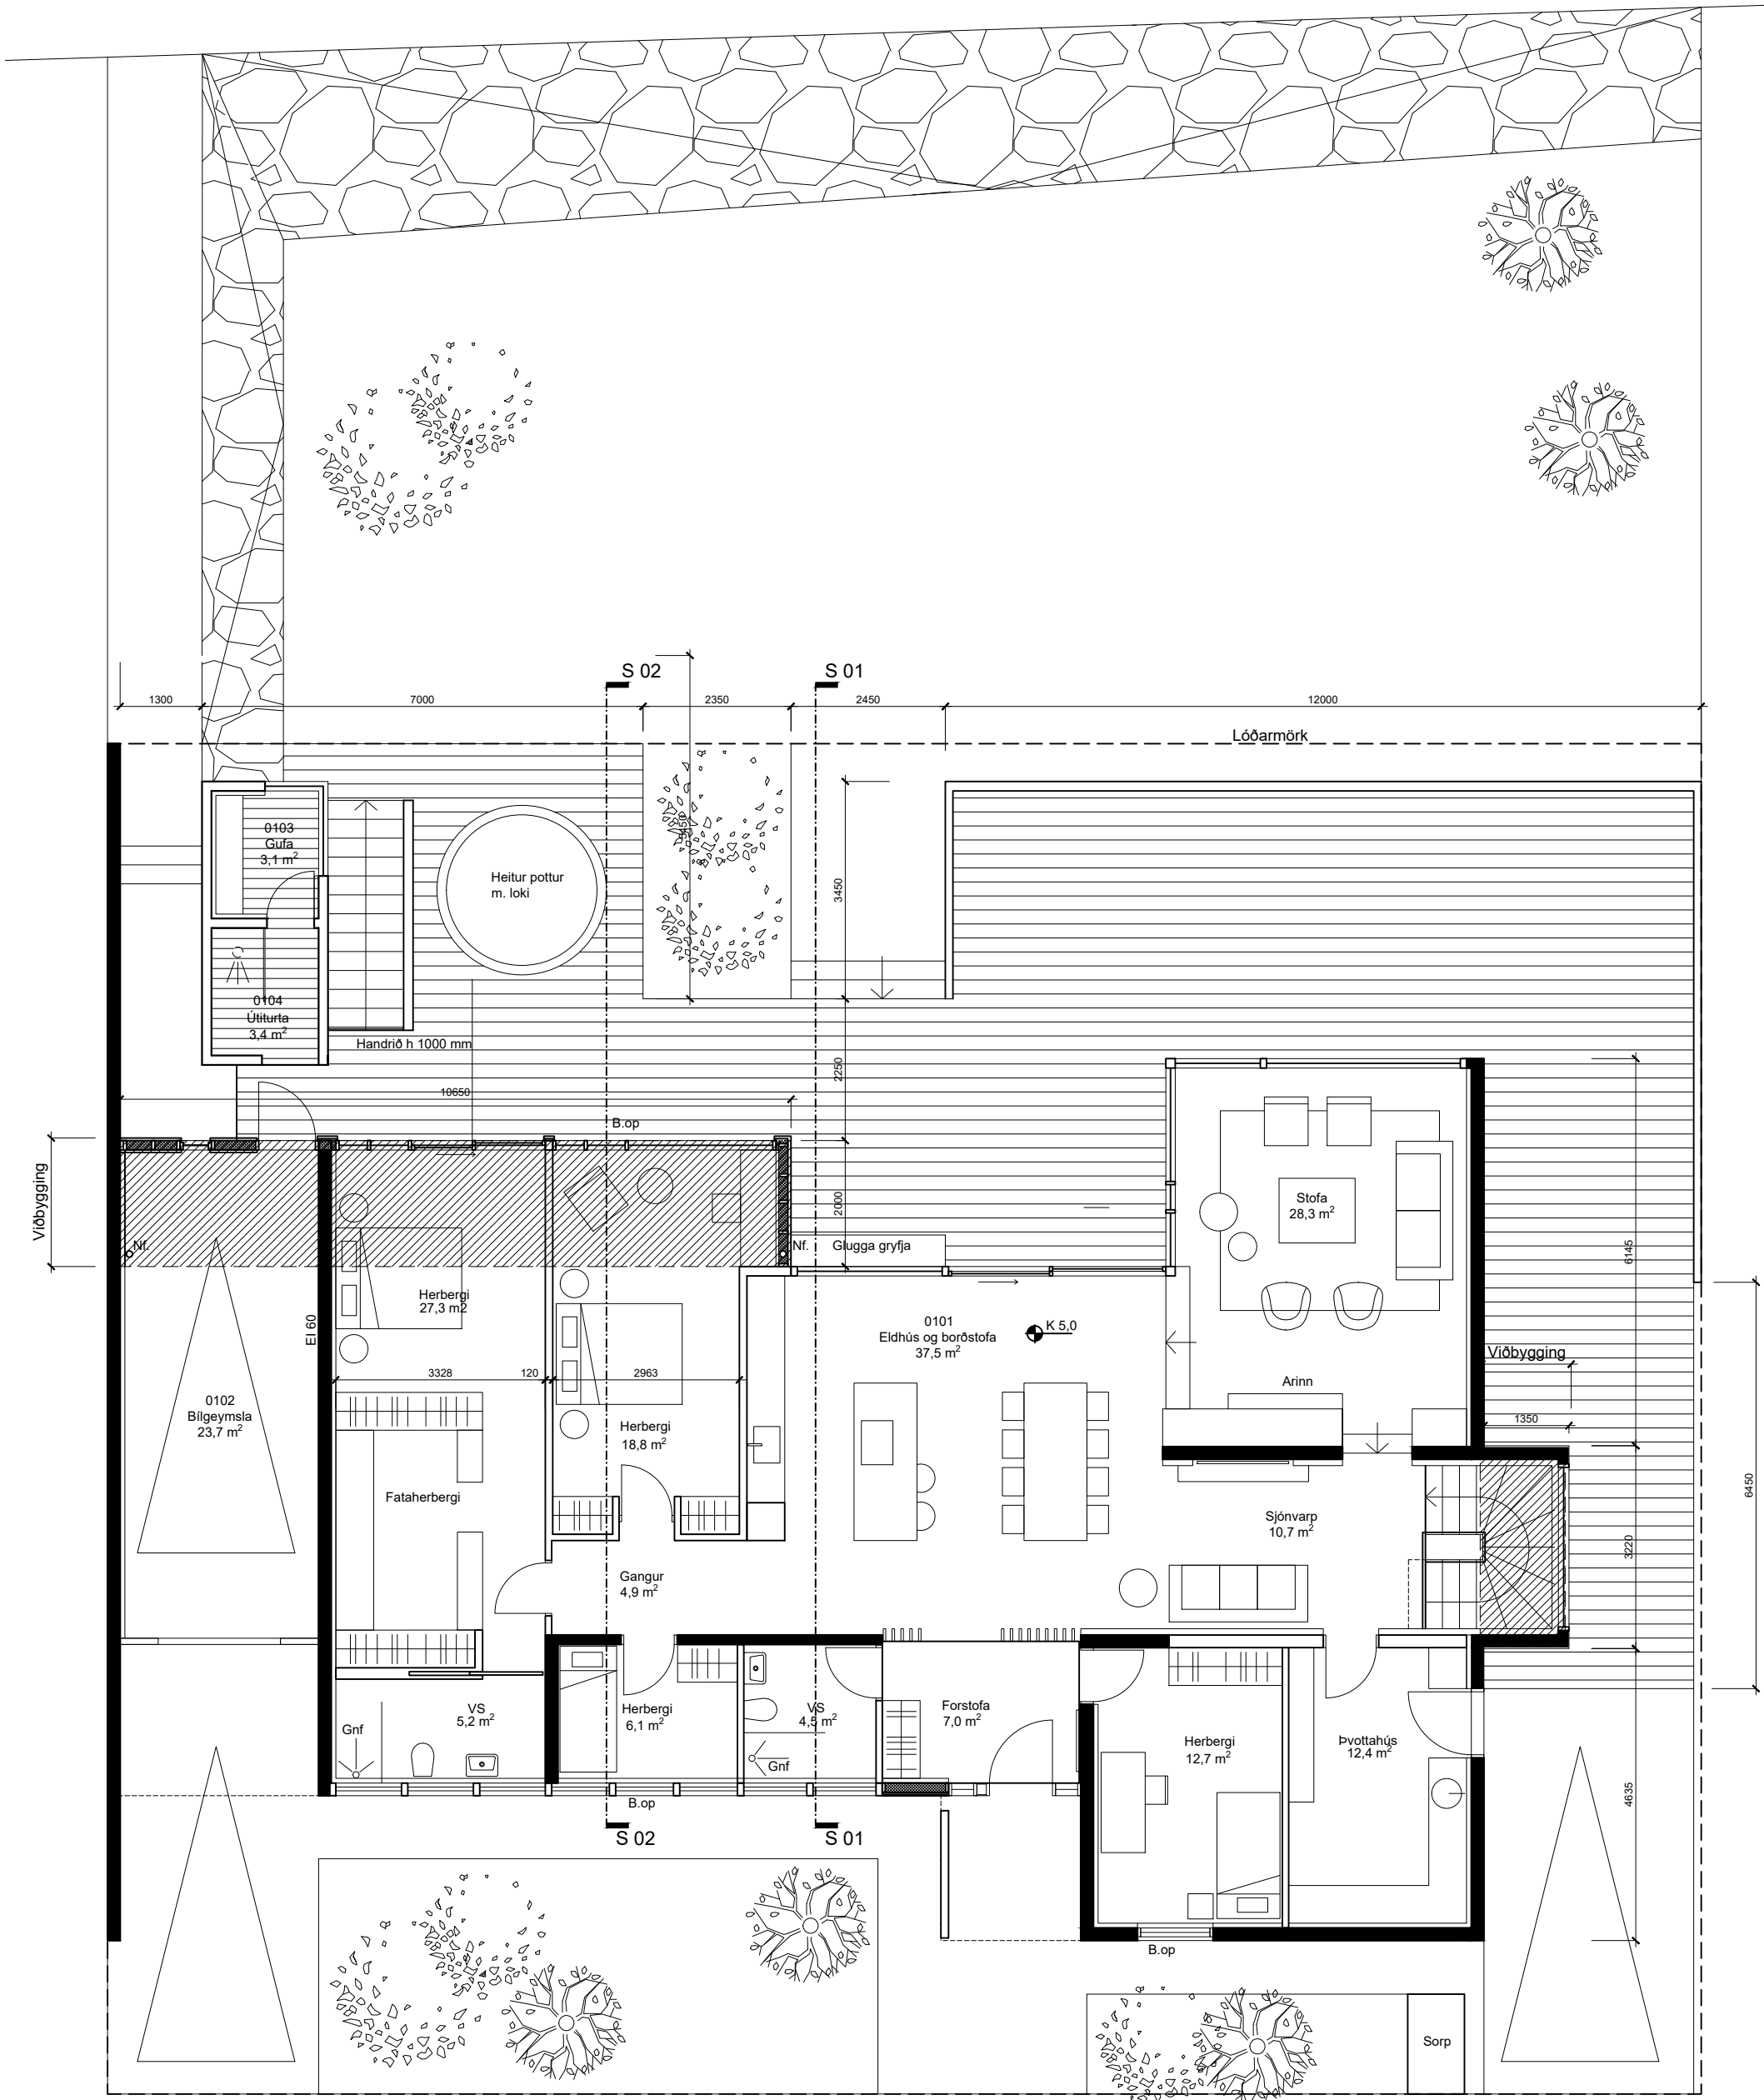
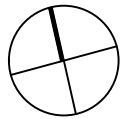


Grunnmynd 1. hæð

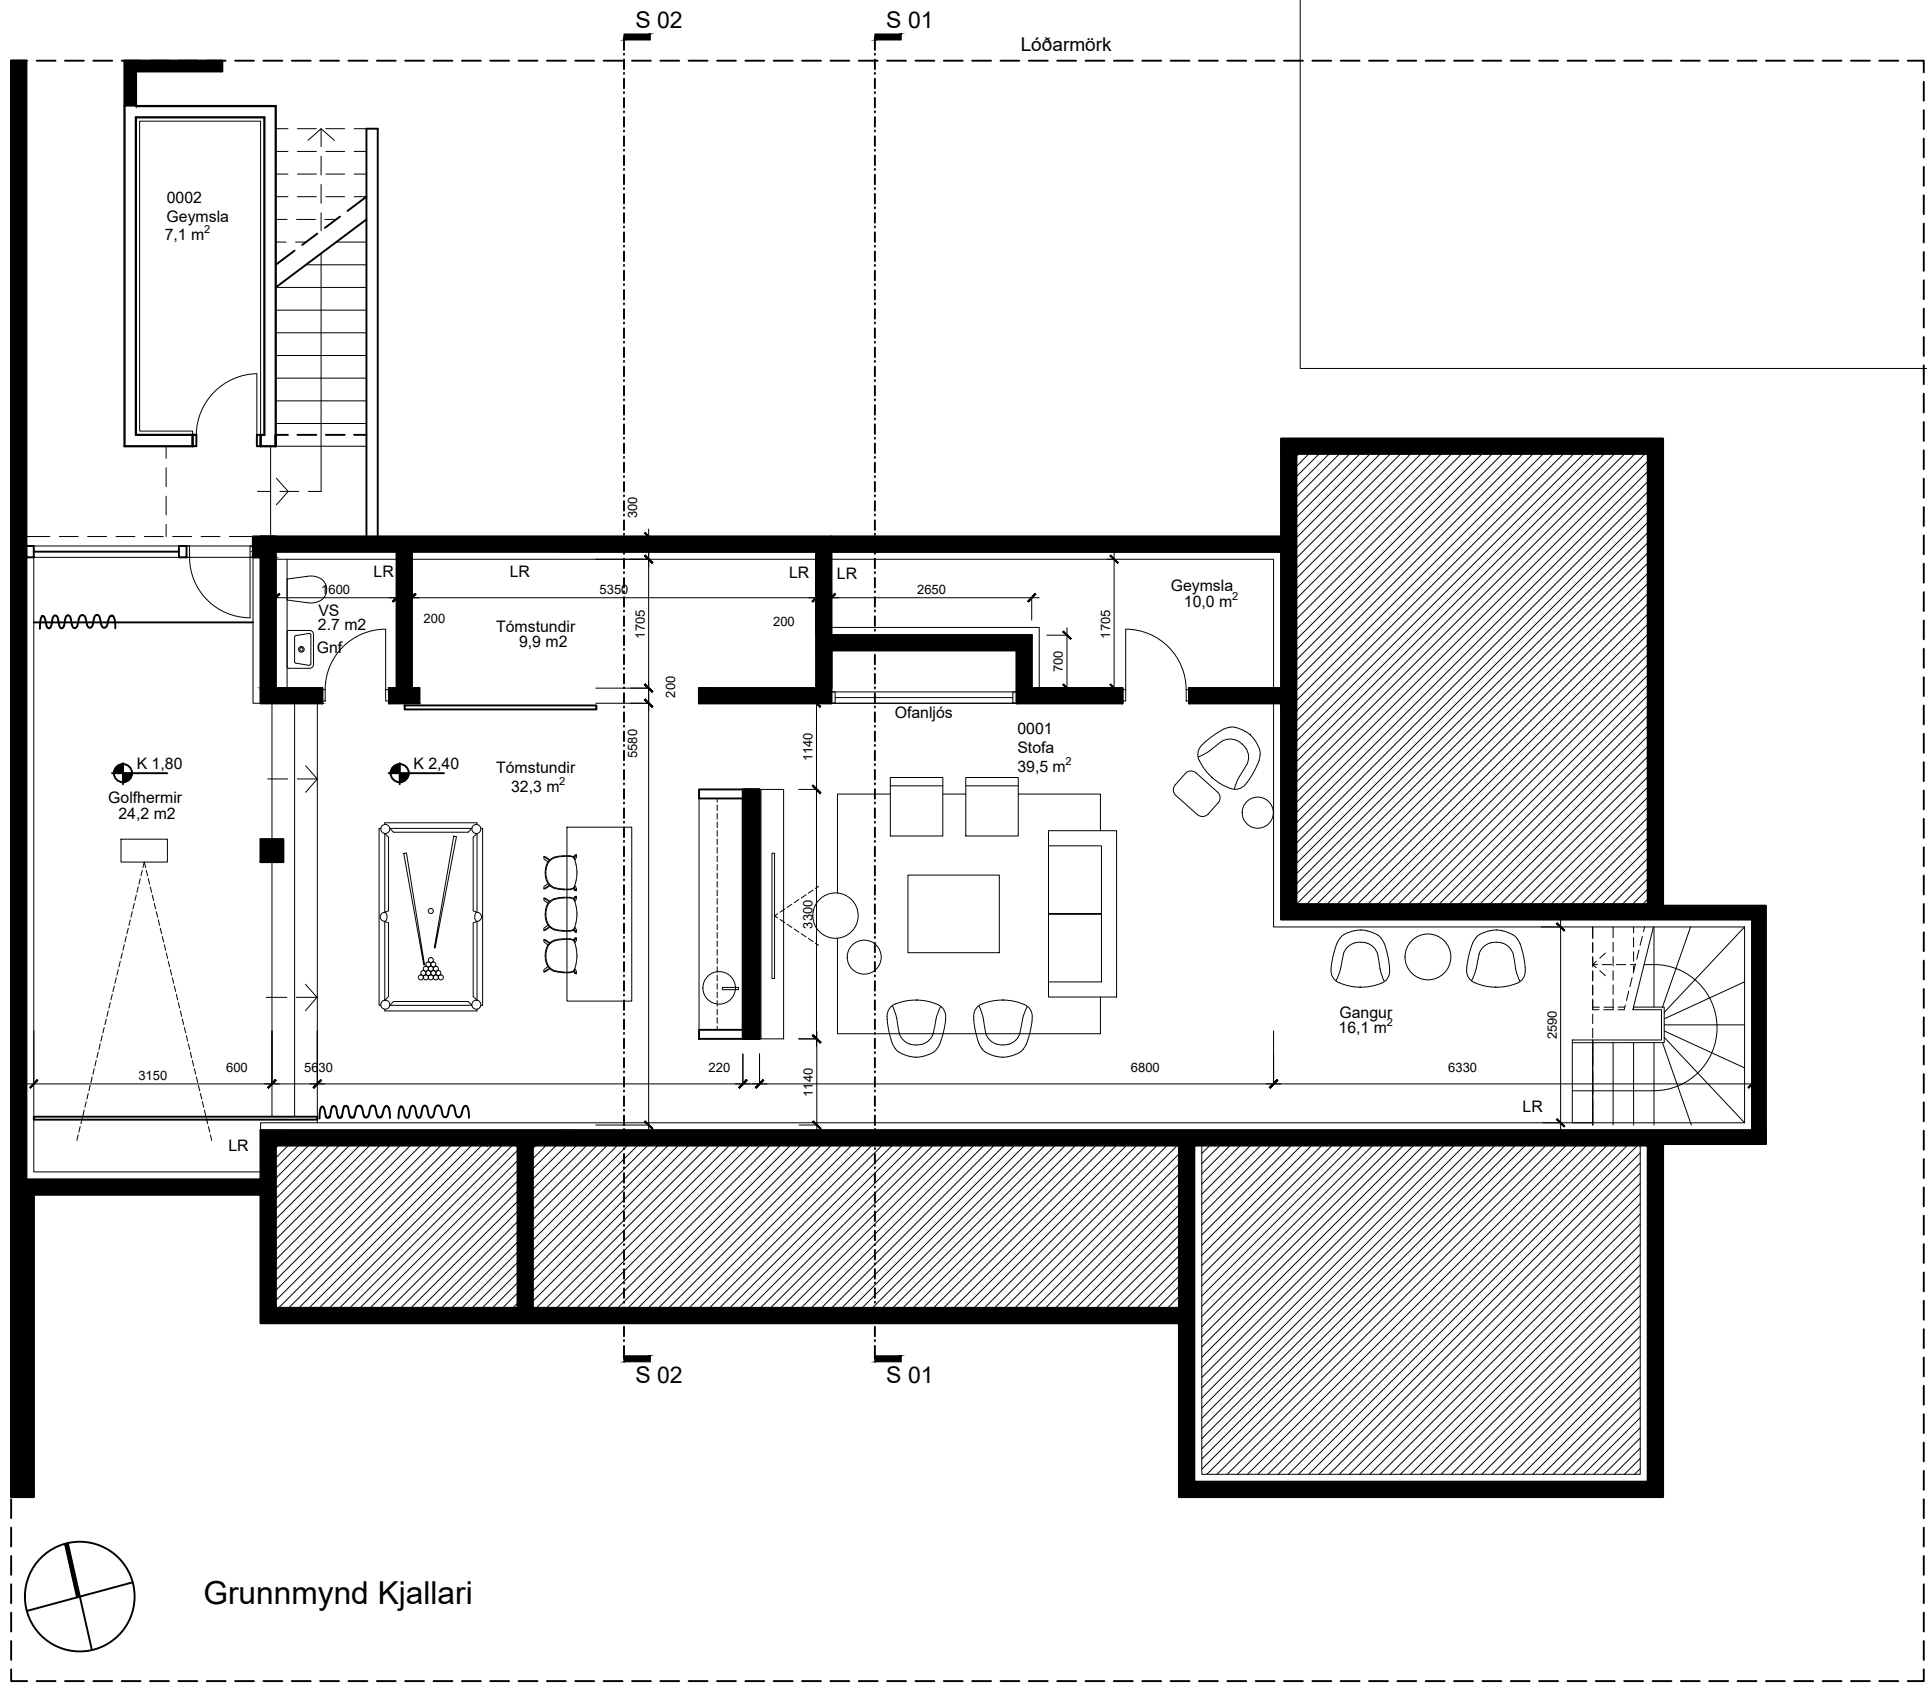

Grunnmynd Kjallari

Breytt : _____

A: _____

apparat

BJÖRGVIN SNÆBJÖRNSSON ARKITEKT FAI
270664-5989
ÁRMÖLI 24 PÓSTHÓLF 8127 108 REYKJAVÍK
Sími: 561 2660 / 896 9407 FAX: 561 2661 APPARAT@APPARAT.IS

VERK: Sunnubraut 43

TEIKN: Grunnmynd 1hæð - kjallari


VERK NO: 2117

KVARÐI: 1:100


HANNAÐ: BS TEIKNAD: BS

DAGS: 10.11.21 TEIKN NO: 1.02.01


Eftirprentun og afnot af teikningu þessari er dæmild nema með
skriflegu samþykki höfundar í samræmi við ákvæði höfundarlaga

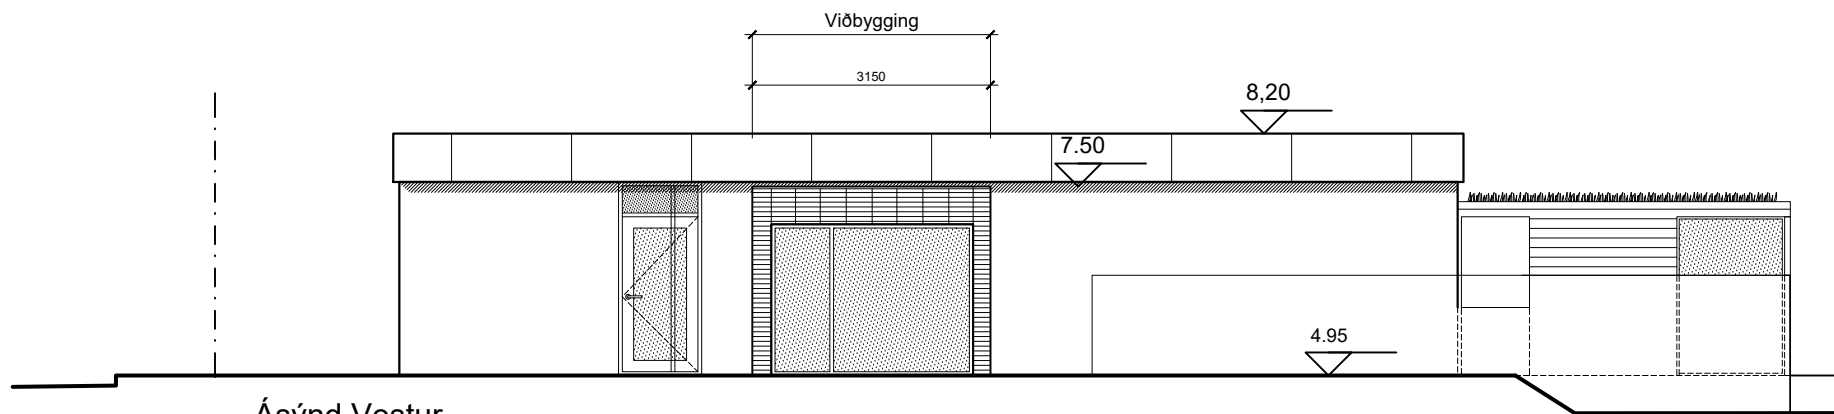


Ásýnd Vestur

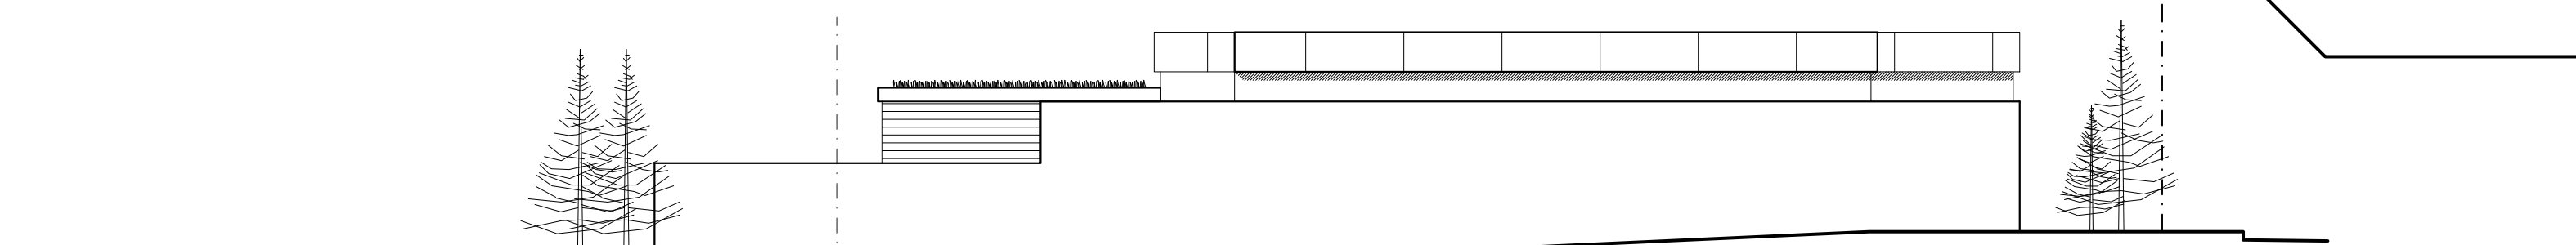


Ásýnd Austur

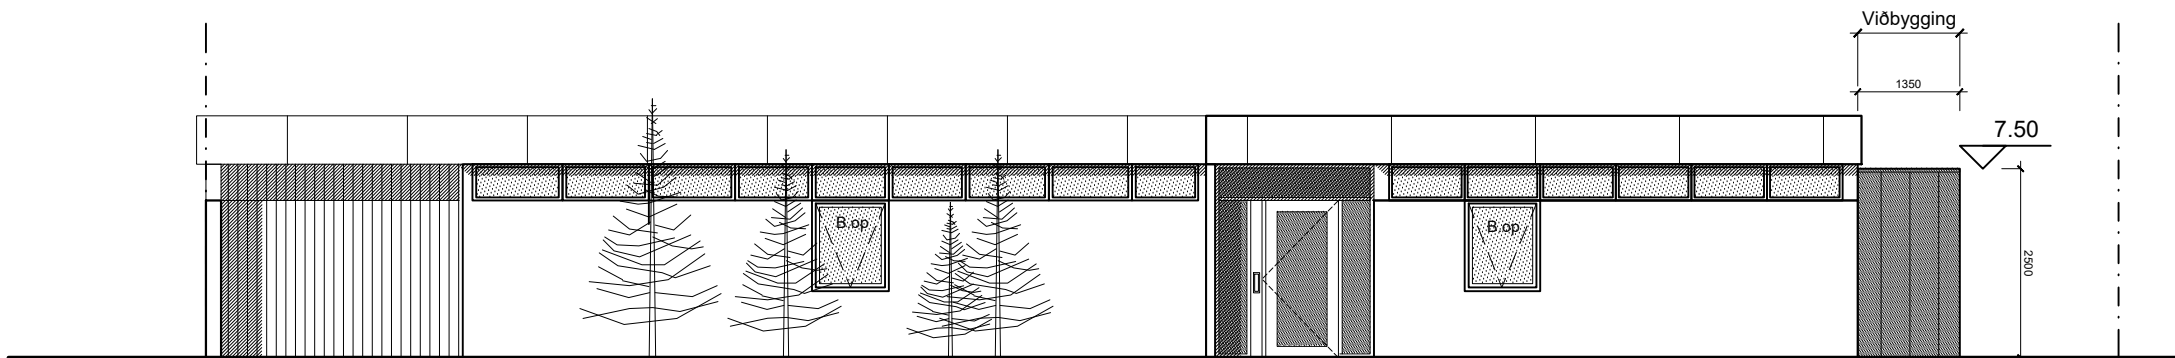


Ásýnd Norður

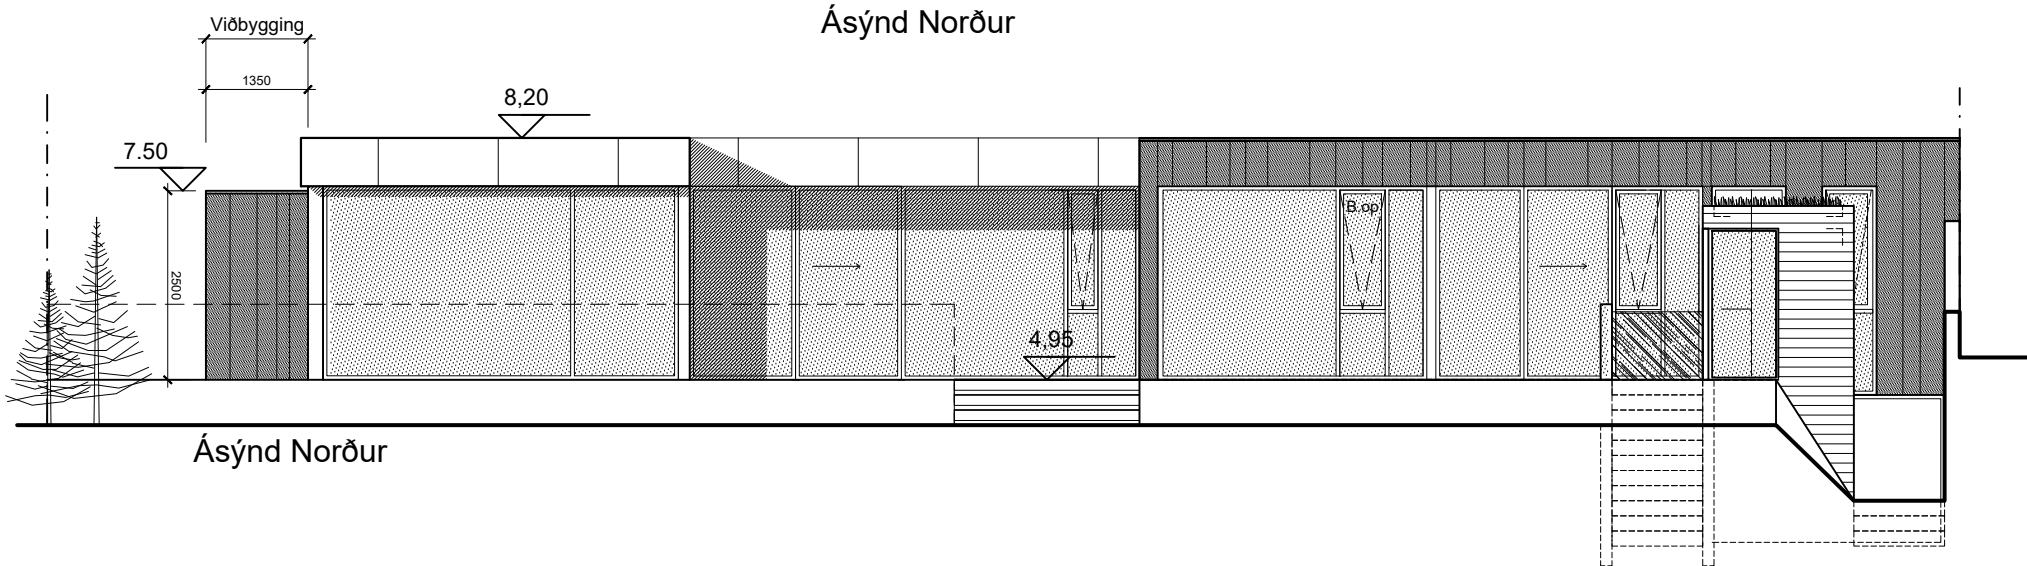

Ásýnd Norður

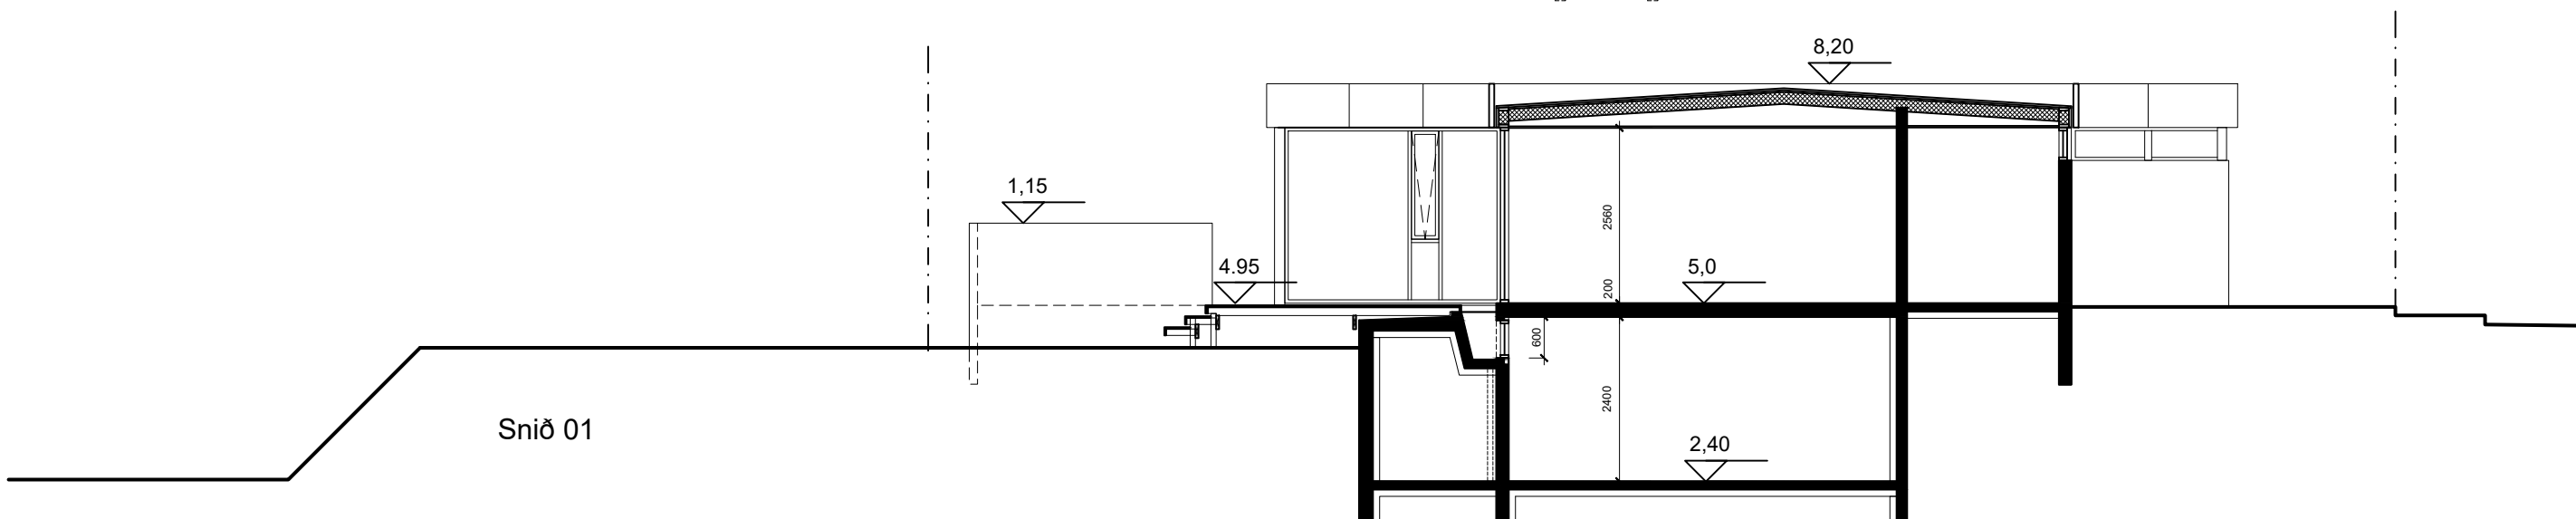

Snið 01

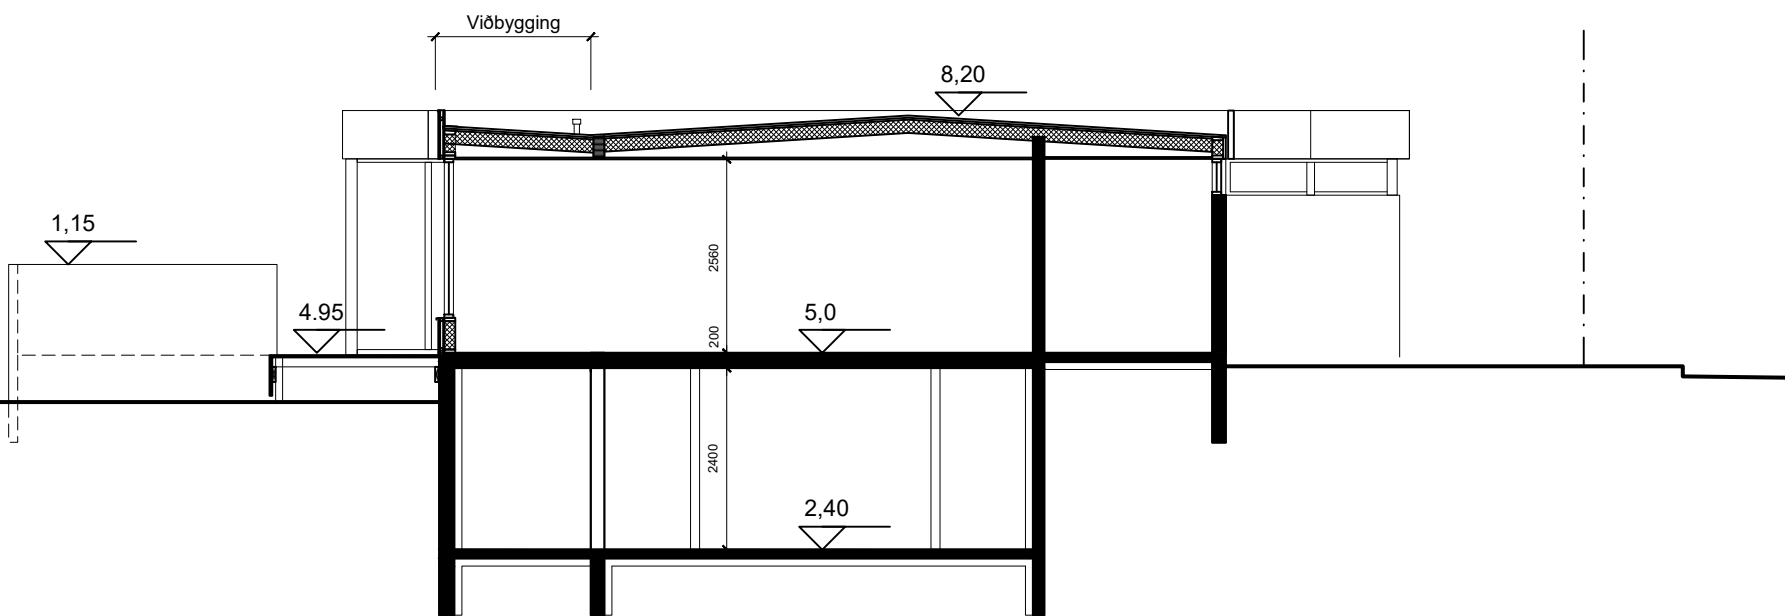

Snið 02

Breytt :
A:

apparat

BJÖRGVÍN SMÆBJÖRNSSON ARKITEKT FAI
270664-5989
ÁRMÚLI 24 PÓSTHÓLF 8127 108 REYKJAVÍK
Sími: 561 2660 / 898 9407 FAX: 561 2661 APPARAT@APPARAT.IS

VERK: Sunnubraut 43

TEIKN: Ásýndir - Snið

VERK NO: 2117

KVARDI: 1:100

HANNAÐ: BS

TEIKNAD: BS

DAGS: 10.11.21

TEIKN NO: 1.03.01

Eftirprentun og afnot af teikningu þessari er dæmtil nema með
skriflegu samþykki höfundar í samræmi við ákvæði höfundarlaga