


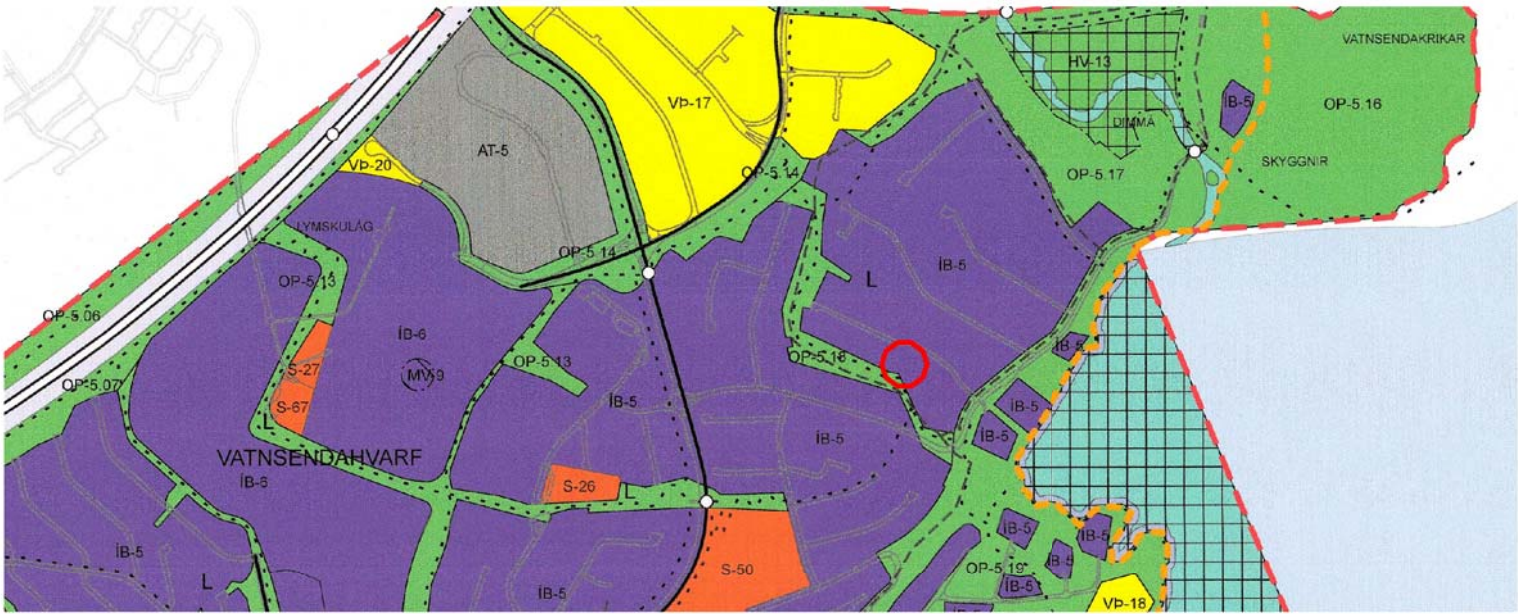


Hluti aðalskipulags Kópavogs 2019-2040. Samþykkt í bæjarstjórn 28. september 2021.  
Staðfest 28. desember 2021 - birt í b-deild Stjórnartíðinda 30. desember 2021



Núverandi fyrirkomulag: Brekkuhvarf 5

Mkv. 1:1000

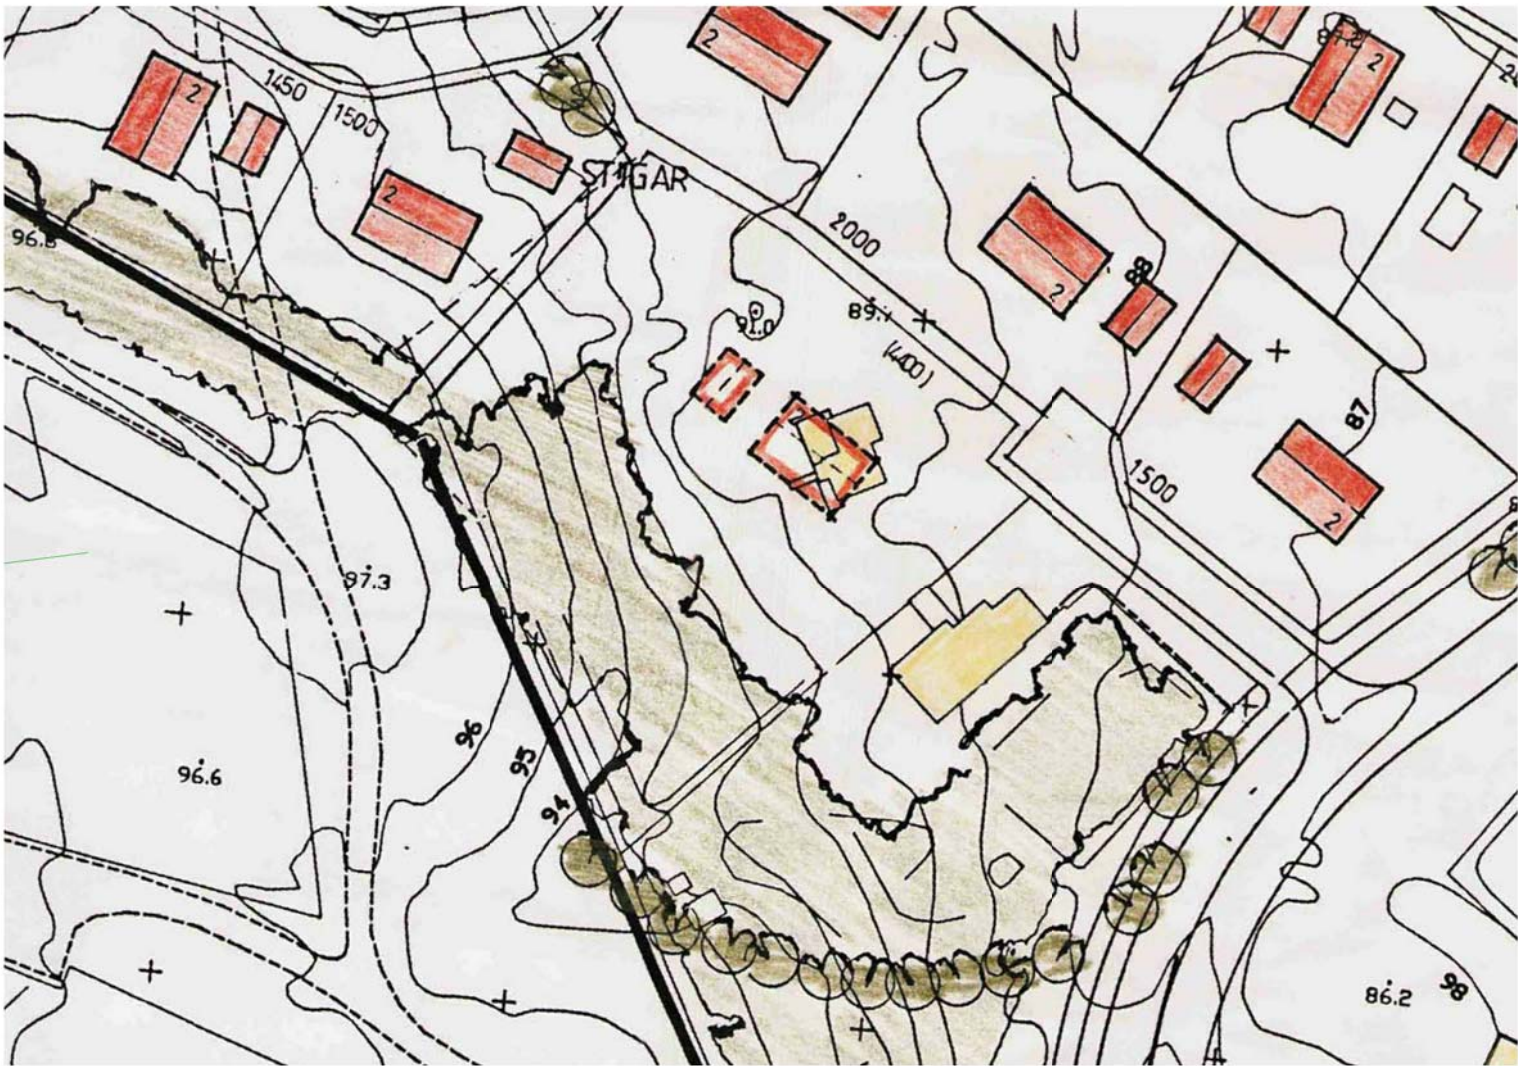

Gildandi deiliskipulag samþykkt í bæjarstjórn 18. ágúst 1992 og af skipulagsstjóra ríkisins 3. nóvember 1992

Mkv. 1:1000

## Deiliskipulag Vatnsenda - Hvörf Brekkuhvarf 5

Breyting skv. 43. gr. skipulagslaga nr. 123/2010  
Erindi frá fundi skipulagsráðs nr. \_\_\_\_\_, dags. \_\_\_\_\_

### Greinagerð:


Í erindi þessu er óska eftir heimild skipulagsyfirlaða til að skipta lóðinni nr. 5 við Brekkuhvarf í tvær lóðir, þannig að til verði lóðin Brekkuhvarf 7.

Lóðin að Brekkuhvarf 5 er nú 4,216 m<sup>2</sup> að flatarmáli skv. útfefnu mæliblaði Kópavogsbæjar dags. 9. febrúar 2004. Þar stendur einbýliskús á einni hæð með tvöföldum bílskúr samtals 179,5 m<sup>2</sup> að flatarmáli. Húsið er timburhús endurbyggt 2004. Árið 2006 var samþykkt heimild til að byggja bílskúr vestan við húsið. Aðkomuhæð hússins er 89,6 m h.y.s. Núverandi nýtingarhlutfall lóðarinnar er 0,04. A.m.k. 3 bílastæði eru á lóðinni. Ekki eru fyrirhugaðar breytingar á núverandi byggingum á lóð Brekkuhvarfs 5.

Samkvæmt framlagðri tillögu að breyttu deiliskipulagi er áætlað að nýja lóðin, Brekkuhvarf 7 verði 1,417 m<sup>2</sup> og á þessari nýju lóð verði byggt parhús á einni hæð samtals um 400 m<sup>2</sup> að flatarmáli. Aðkomuhæð hússins er fyrirhuguð í 90,3 m h.y.s. og hámarkshæð (mænishæð) 97,12 m h.y.s. Nýtingarhlutfall lóðarinnar er áætlað 0,28. Miðað er við tvö bílastæði við hvort húsið fyrir sig.


Gengið verður frá hæðamun milli göngustígs og lóðarinnar nr. 7 við Brekkuhvarf með steiptum vegg eða grjóthleðslu á kostnað lóðarhafa Brekkuhvarfs 7.

Fjarlægð fyrirhugaðs parhúss frá götu er áætluð um 14 m og um 3 m frá lóðarmörkum að hluta þó aldrei minni en 6,3 m í næstu byggingar.

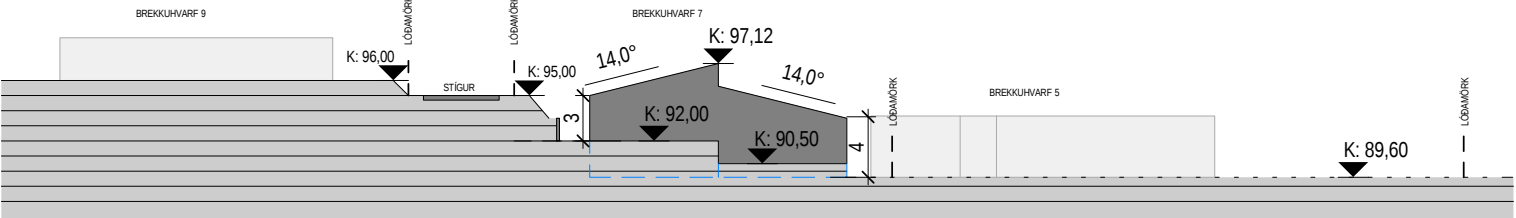

Skýringarmynd: Snið A

Mkv.1:500

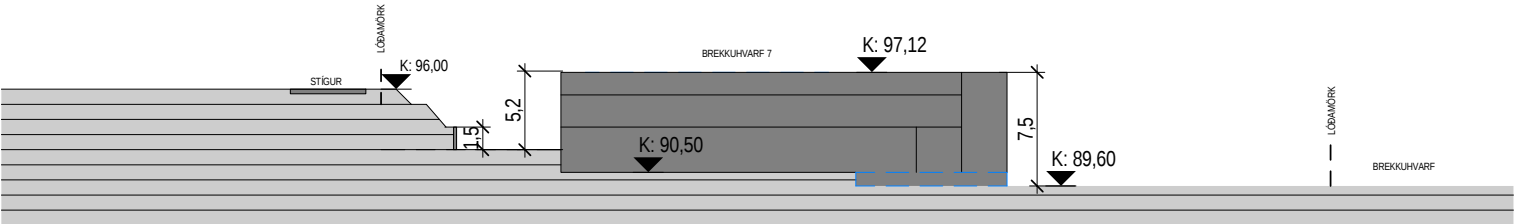

Skýringarmynd: Snið B

Mkv.1:500



Tilaga - Breytt deiliskipulag Brekkuhvarf 5

Mkv. 1:1000

Ferill máls:

Kópavogi, dags.


Auður D. Kristinsdóttir  
skipulagsfulltrúi

Skýringar, tákn

- Ytri byggingarreitur
- Mörk breytinga
- Lóðamörk
- 1000 m<sup>2</sup> Flatarmál lóða
- 1h + kj Fjöldi hæða og kjallari
- Bilageymsla í kjallara (byggingarreitur)

KRark

Kristinn Ragnarsson arkitekt ehf.  
Hlíðasmári 19 - 2.hæð . 201 Kópavogur . Ísland  
S. 564.2255 . Fax. 544.4225  
Kt. 581298.3589 . www.krark.is . krark@krark.is

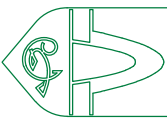

KÓPAVOGSBÆR

Skipulagsdeild  
Kópavogi, Dags. 2022.02.04