




Skjal sýti 03.06.2026

TILLAGA AÐ BREYTTU DEILISKIPULAGI - TENNISHÖLLIN DALSSMÁRA 13

NÝR AÐALINNGANGUR OG AÐKOMA

FORMER
ARKITEKTAR

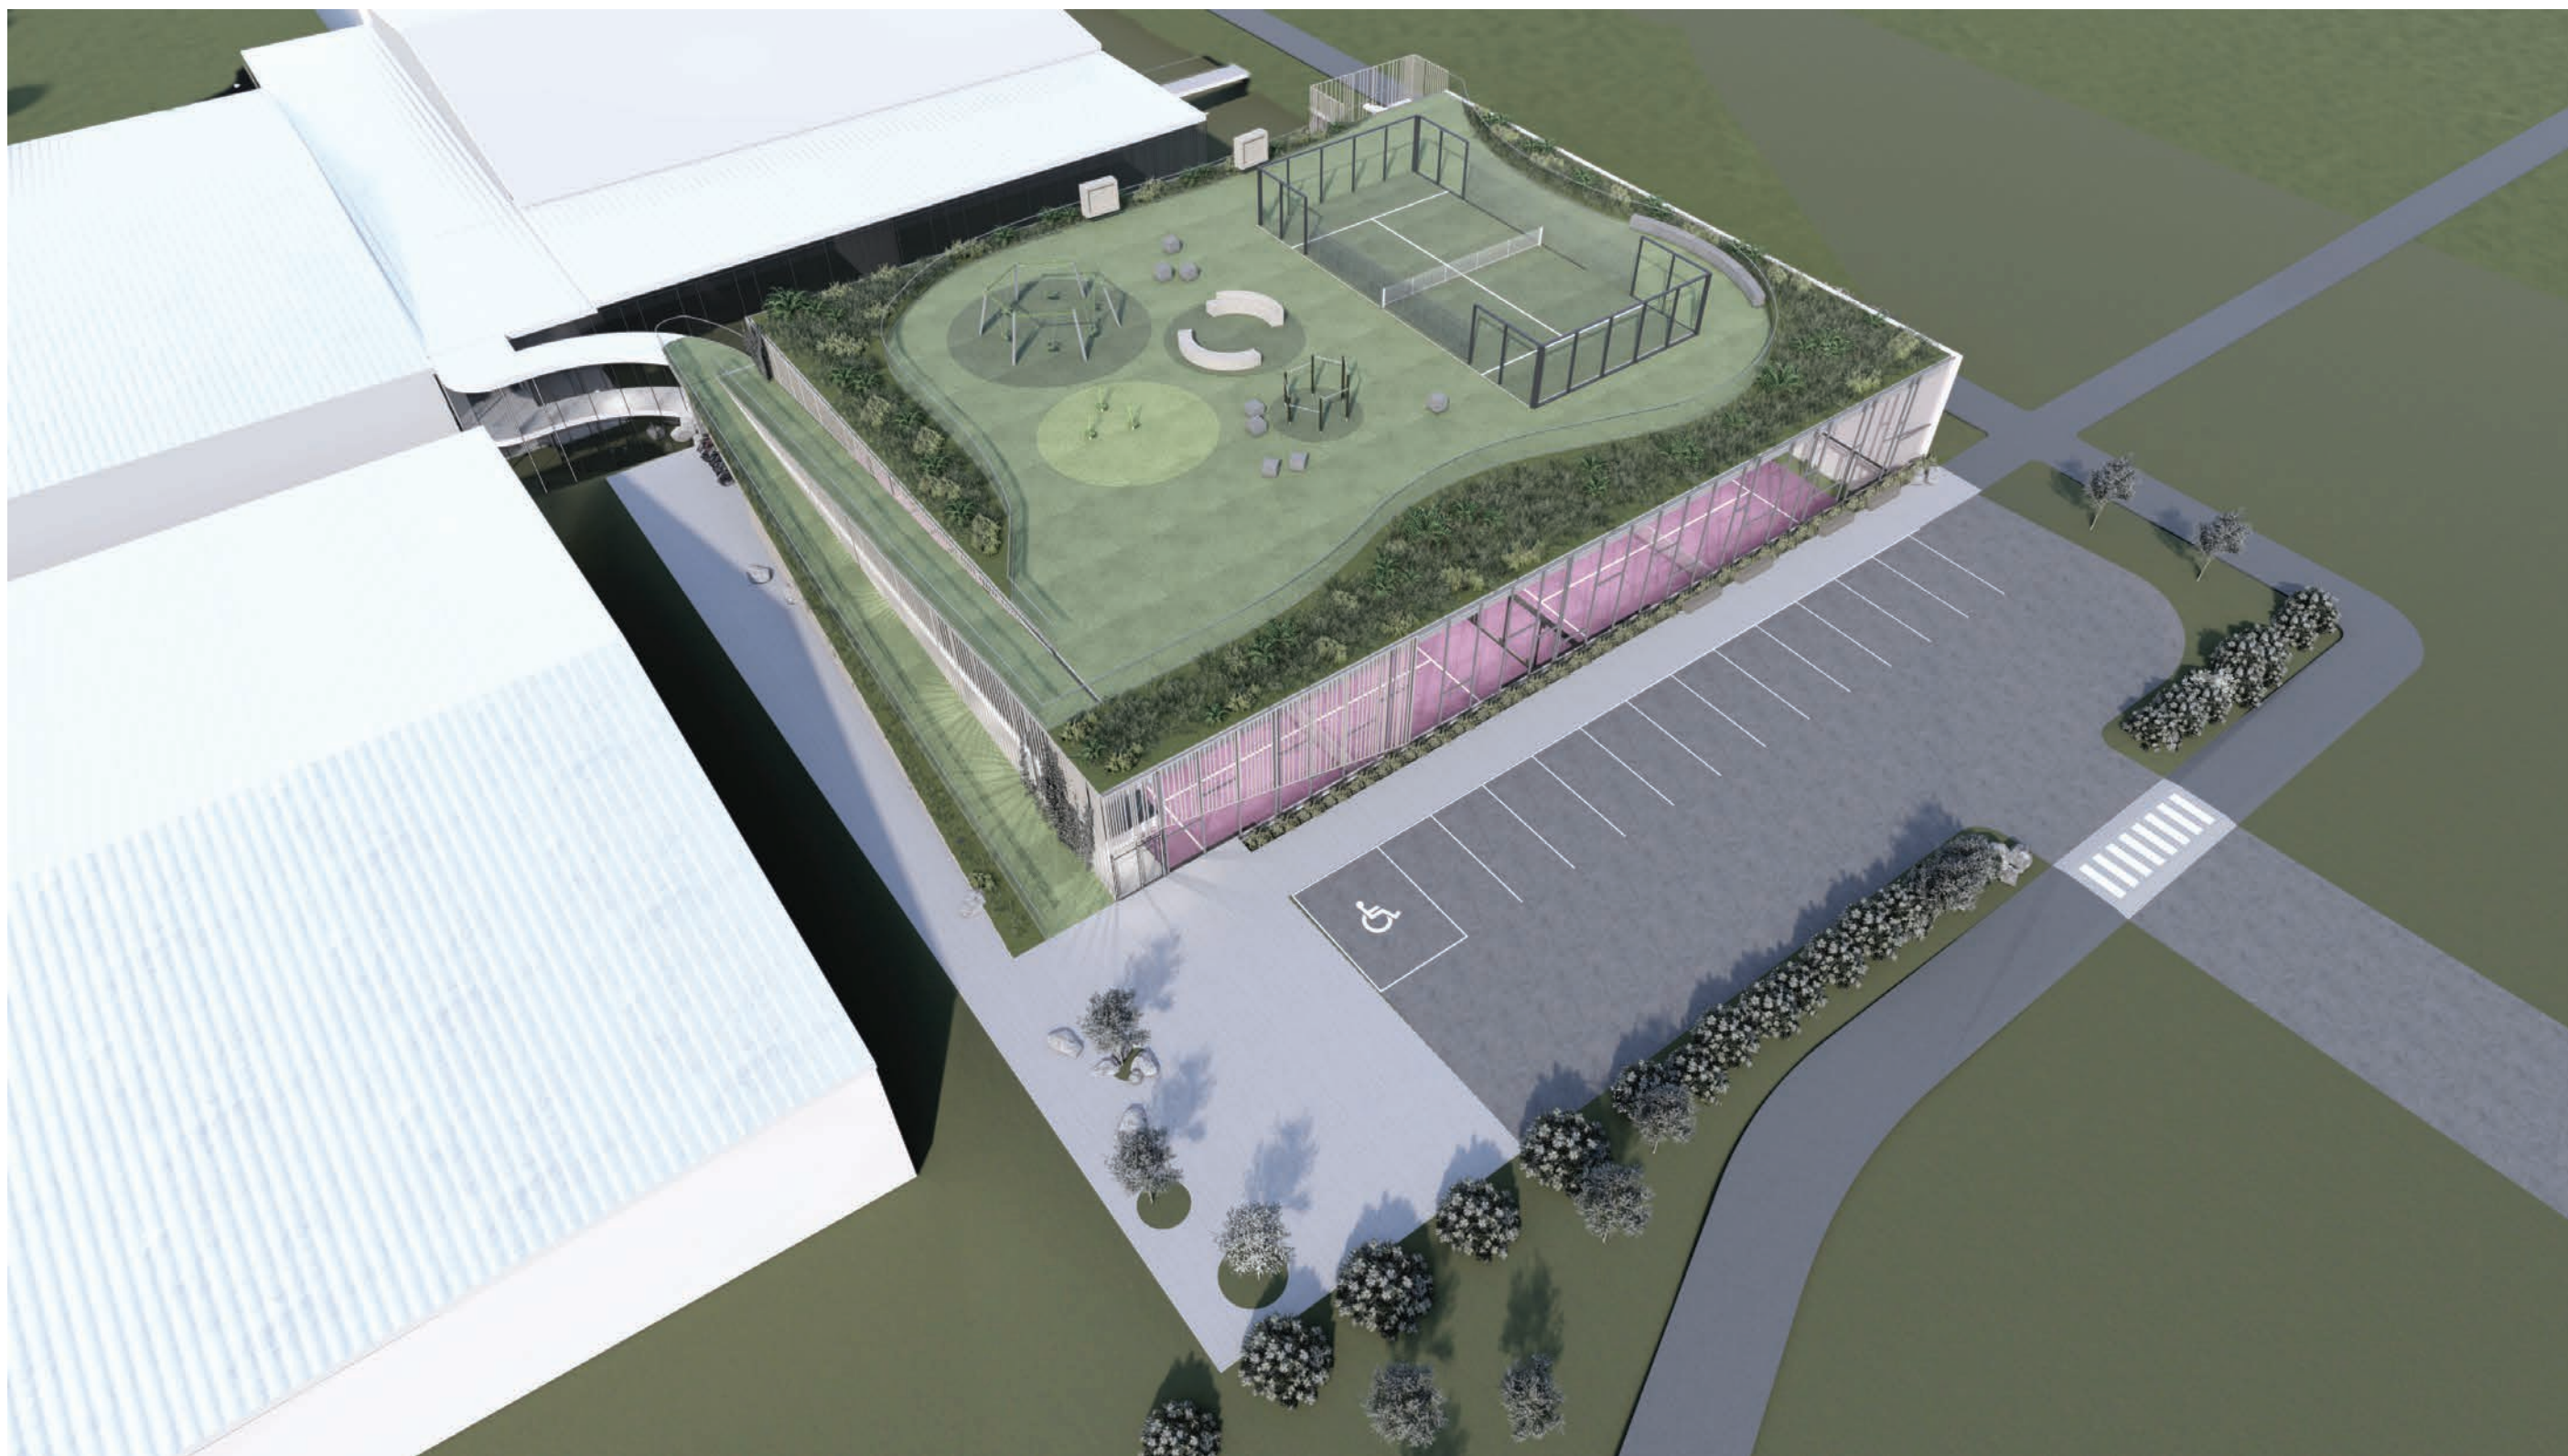

grashóll, gróður og holtagrjót á milli bílastæðis og göngustígs



Skjal sótt af '00000000000' dags: 19.08 2026

NÝR AÐALINNGANGUR OG AÐKOMA - ÁSÝND SUÐUR

FORMER
ARKITEKTAR



grashóll, gróður og holtagrjót á milli bílastæðis og göngustígs




Skjal sótt af '0000000000' dags: 19.08 2026


FORMER
ARKITEKTAR

SÉÐ FRÁ PADELVÖLLUM


FORMER
ARKITEKTAR

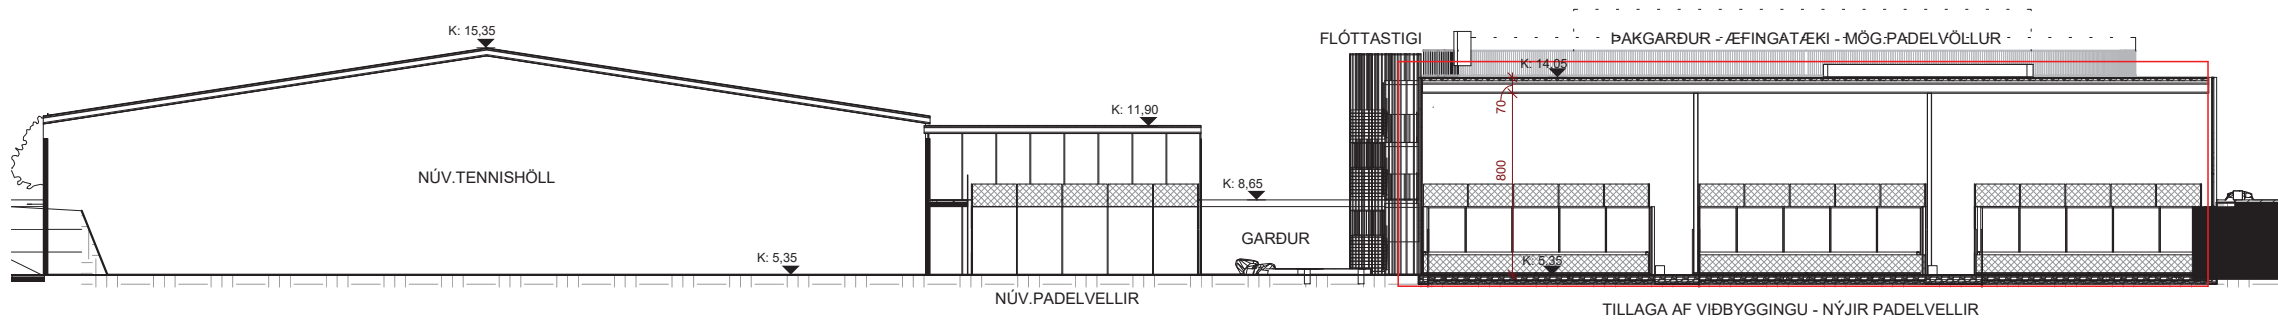

6 **SNID 1 - Í GEGNUM PADELVELLI OG GARD Á MILLI HÚSA**
1 : 200

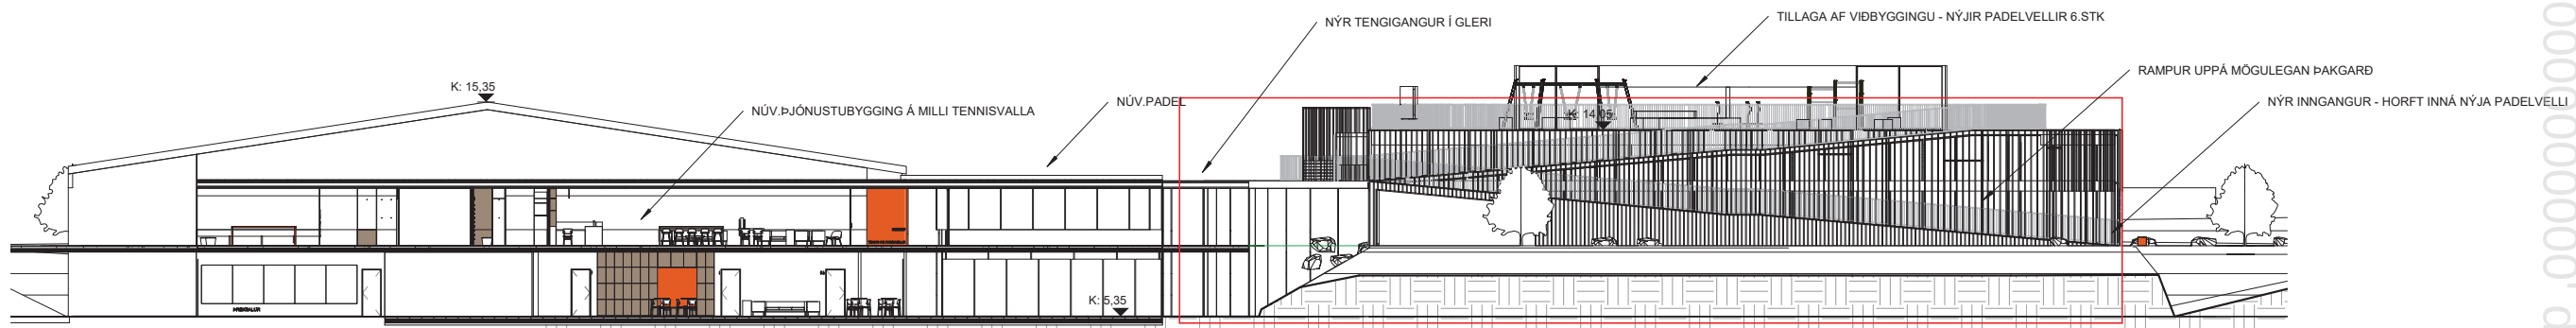


1 **SNID 2 - AÐKOMA - TENGIGANGUR**
1 : 200

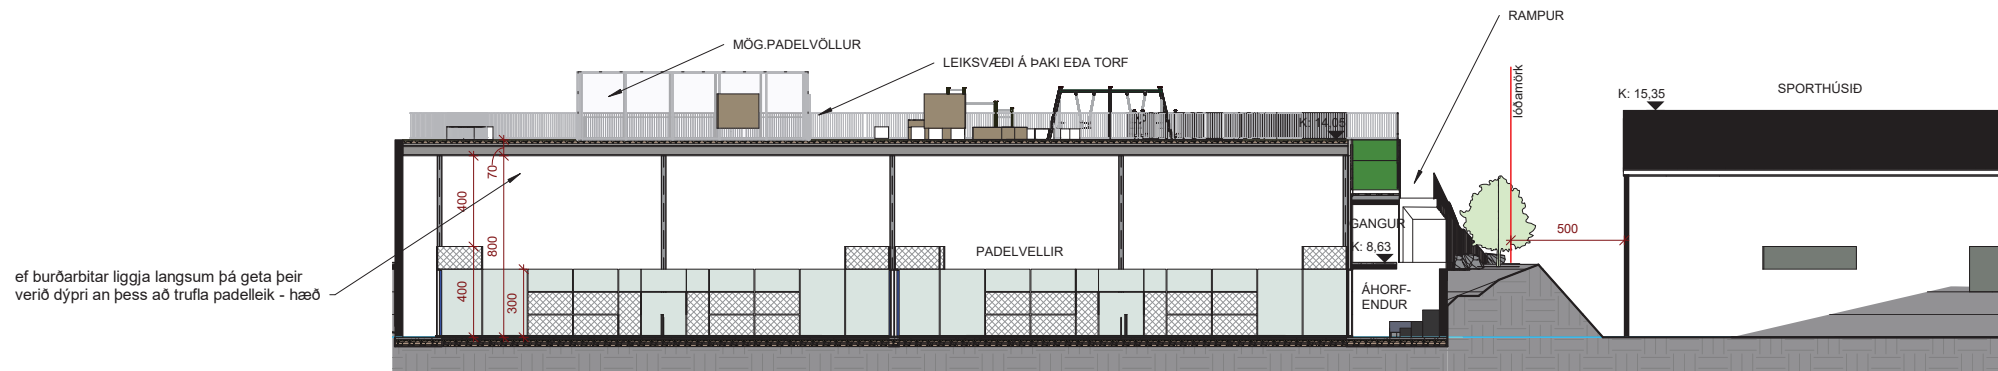

2 **SNID 3 - VIÐBYGGING OG NÚV.SPORTHÚS**
1 : 200



TILLAGA MEÐ OG ÁN ÞAKGARÐS

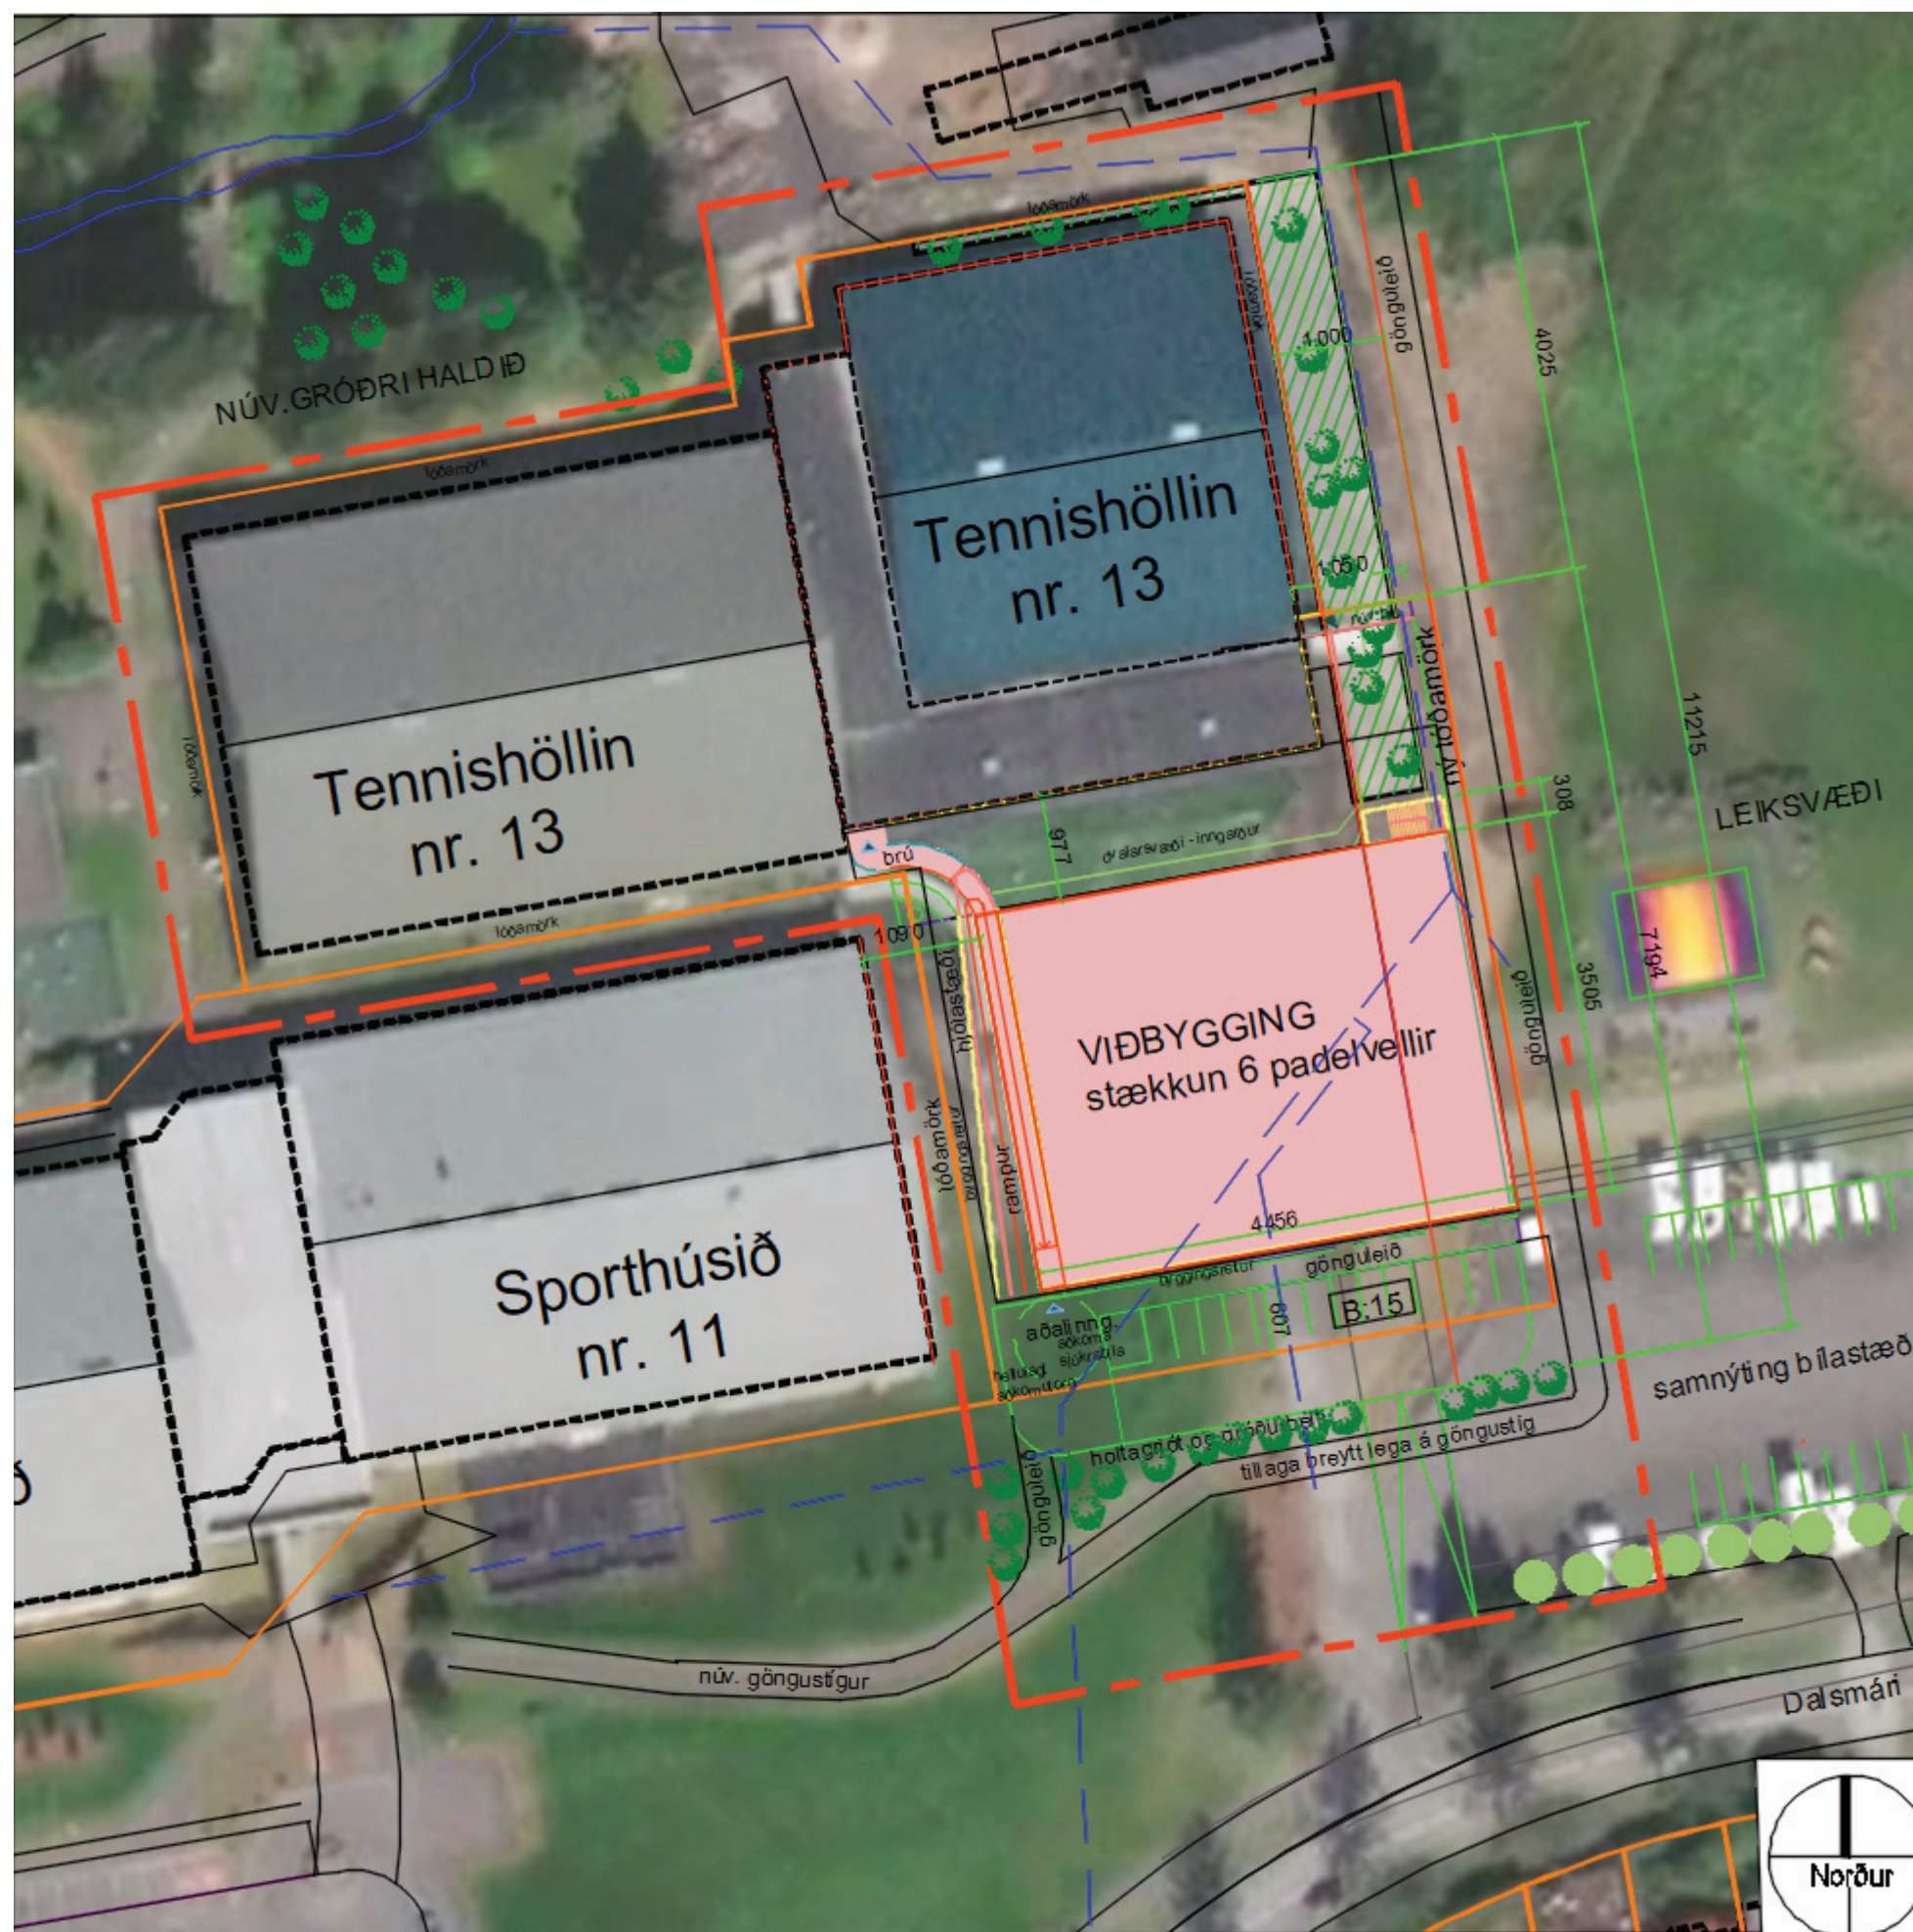

núv.lóðarstærð skv. mæliblaði: 7183m²
 ný lóðarstærð skv.tillögu: 7843m²
 núv.bygg.magn á lóð: 4865m²
 nýtt bygg.magn skv. tillögu: 6665m²

Tillaga - Breytt deiliskipulag með loftmynd og núverandi fráveitulögn:
 Tennishöll við Dalssmára 13 í mkv. 1:1000