




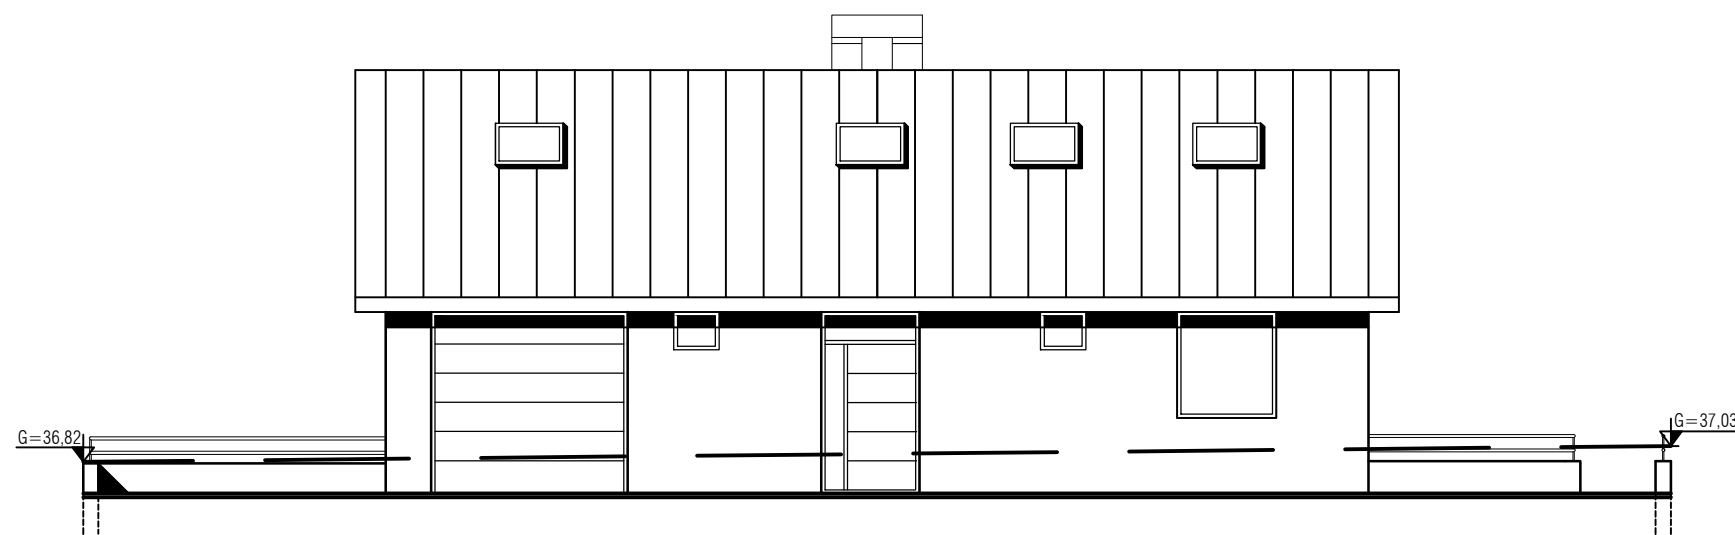


NORÐURHLIÐ.

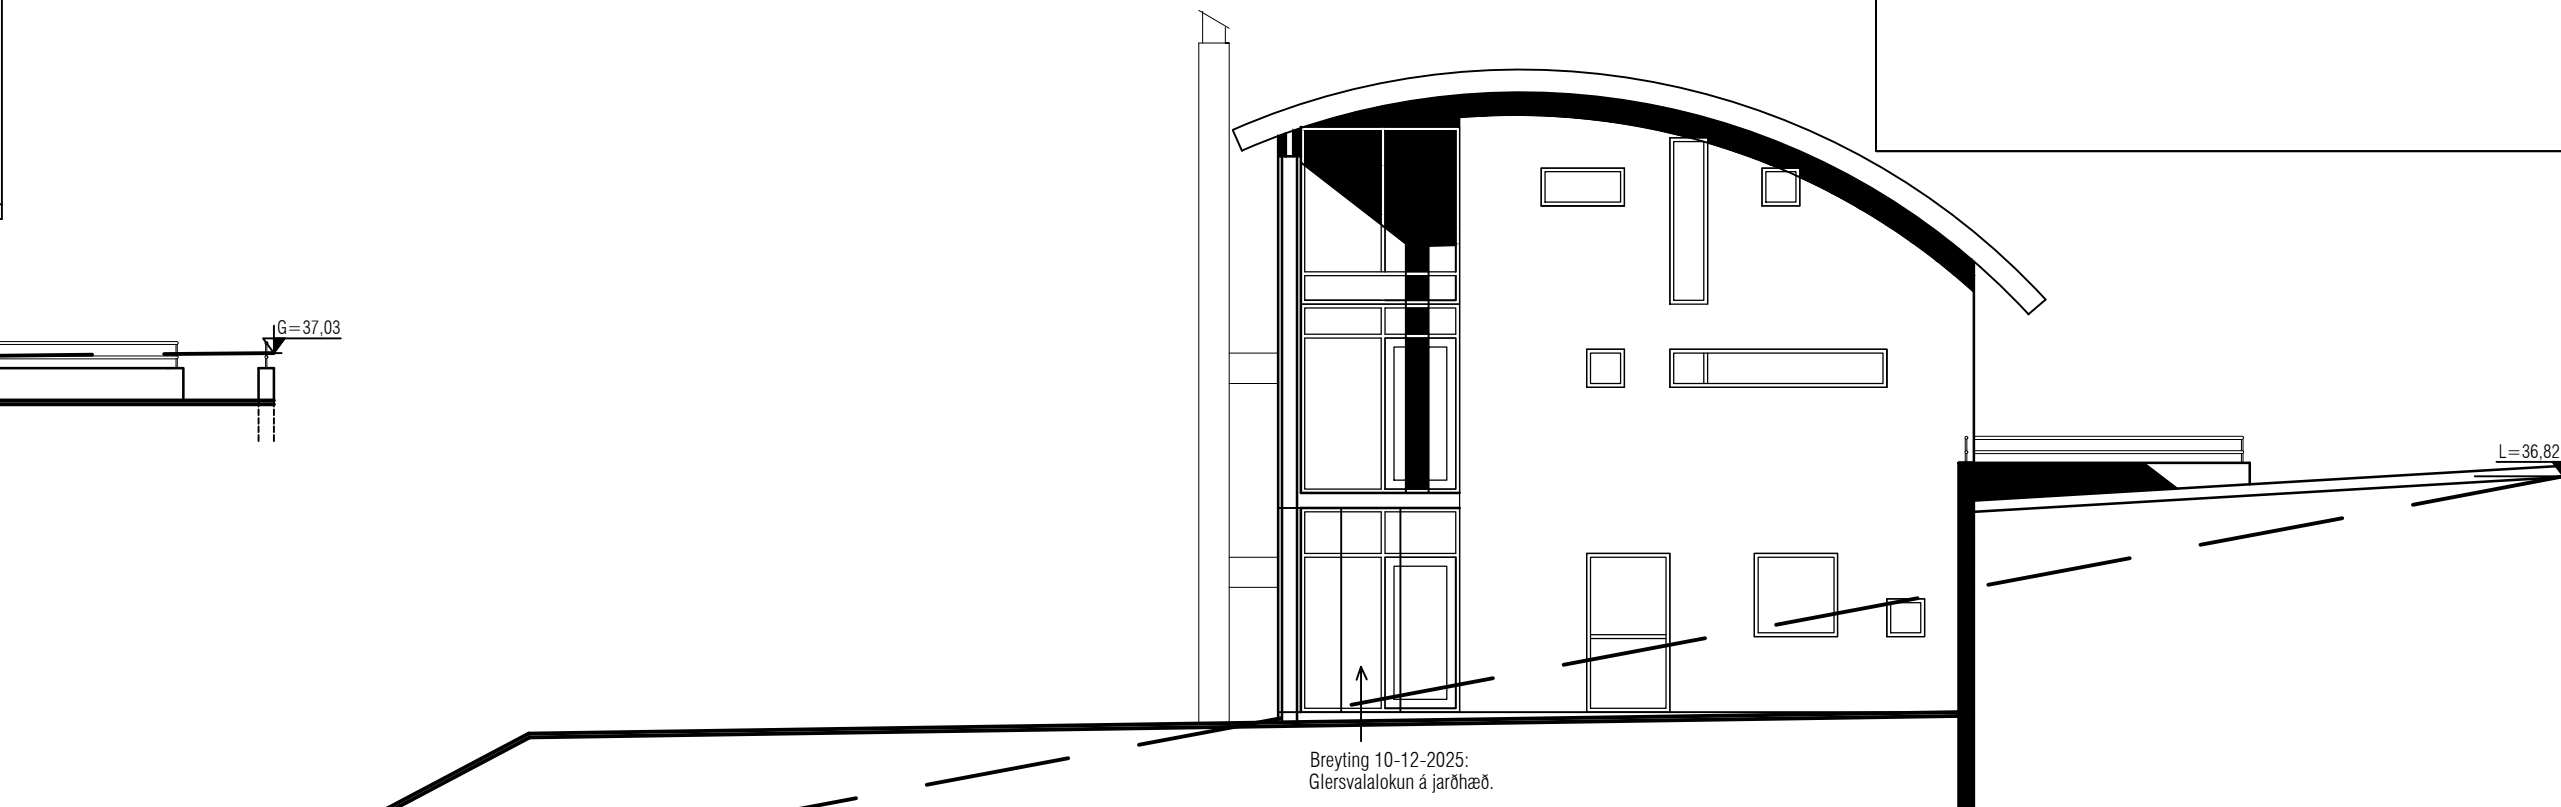

AUSTURHLIÐ.

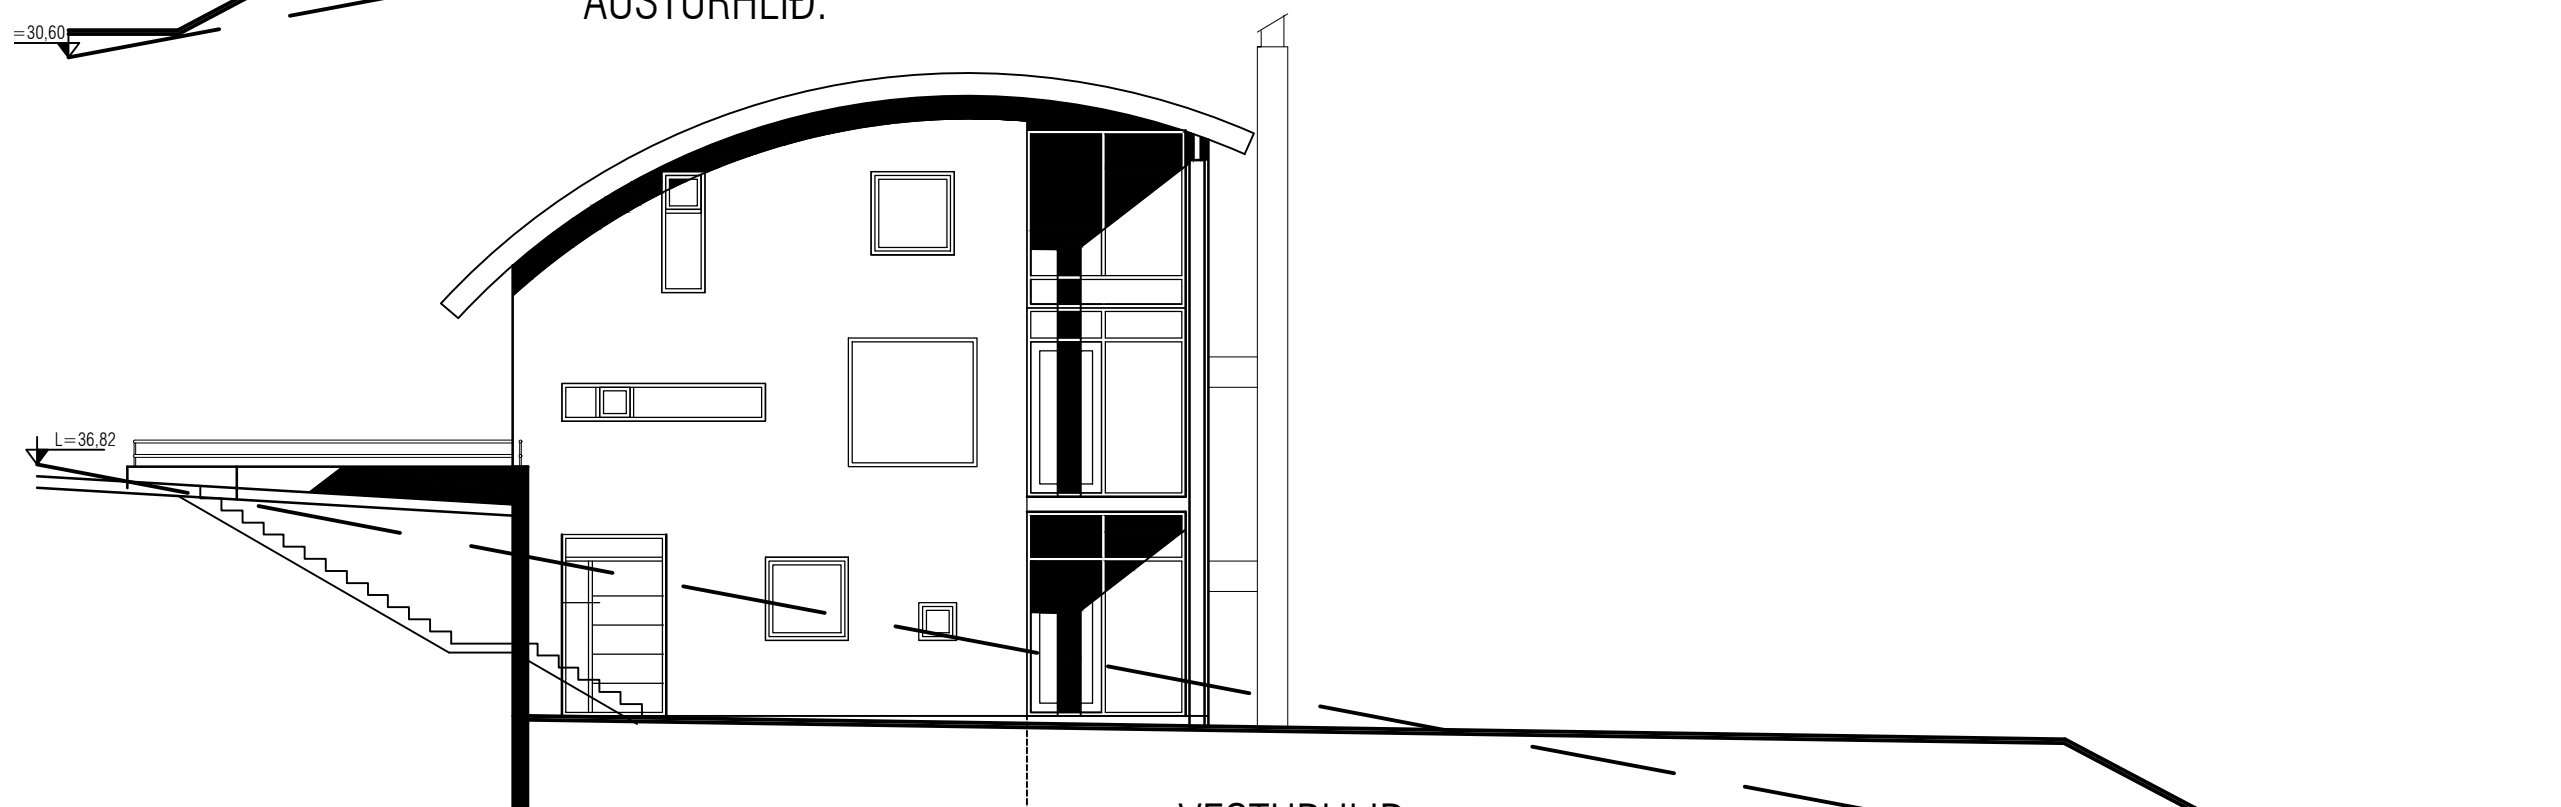

VESTURHLIÐ.

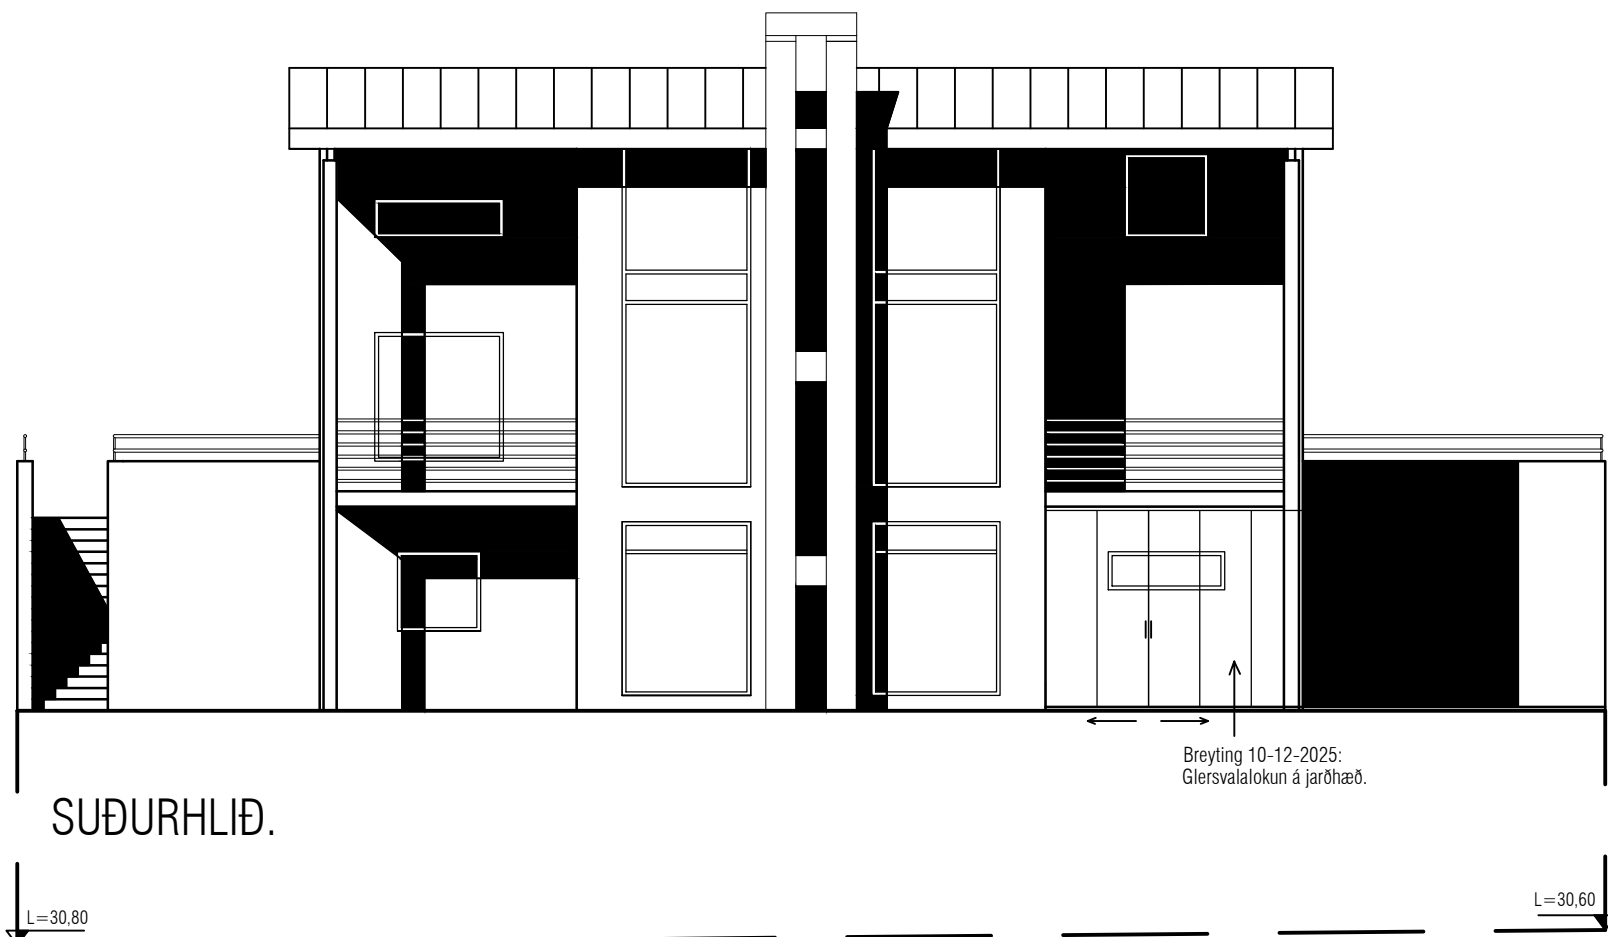

SUÐURHLIÐ.

Breyting 10. des. 2025
Upphafleg teikning er gerð af Jóni Þór Þorvaldssyni hjá teiknistofunni ÚTI INNI. samþykktar af byggingarnefnd Kópavogs, 9 feb. 1995.
Eftirfarandi breyting er gerð á teikningunni:
Komið er fyrir svalalokun við suð-vestur hlið jarðhæðar.

hönnun
Erro

Brattatunga 6, 200, Kópavogi.
Netfang: errohonnun@internet.is

Ríkharður Oddsson
byggingafræðingur
sími: 896-4905
Kl. 270261-5159


Teikn. nr.	Tilvísun á teikningu
Samþykkt	

Br.	Dags.

HLÍÐARVEGUR 62, KÓPAVOGI

ÚTLIT

Hannað	RO	Teiknað	RO
Dagsetning	Verk nr.	Mælikvarði	Teikn. nr.
10-12-2025	01-02-2025	1/100	A-02

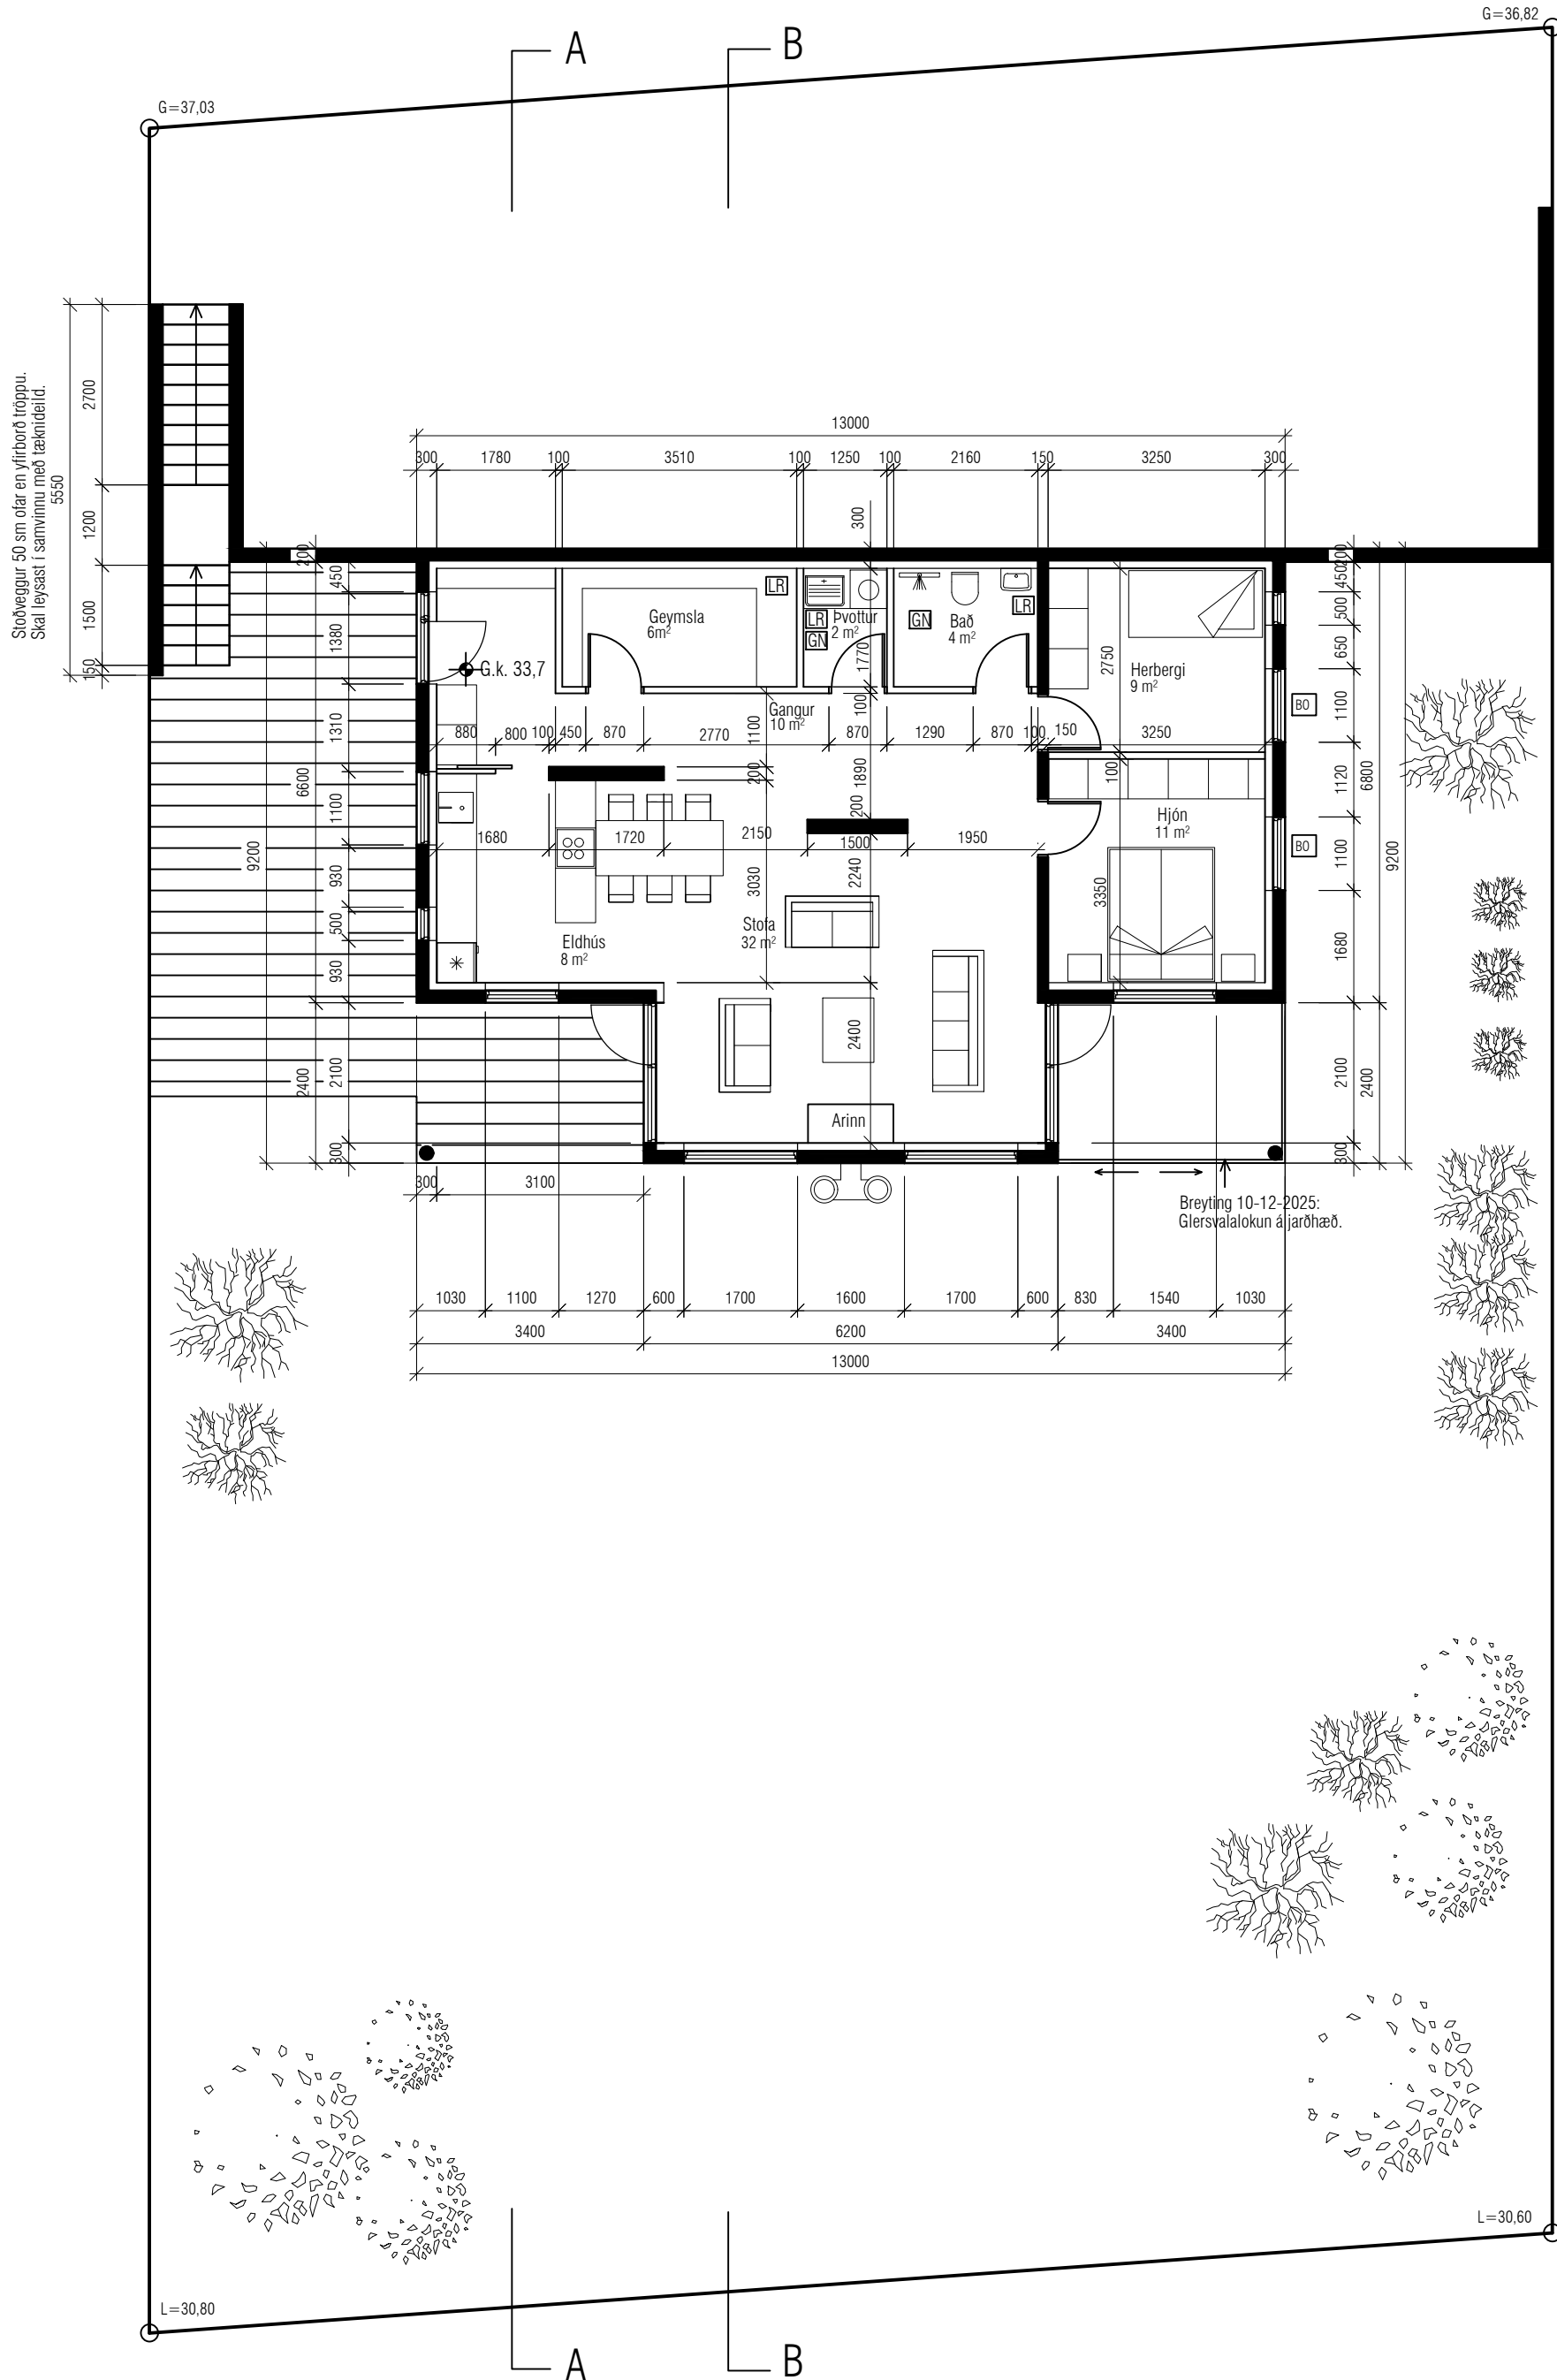

Breyting 10. des. 2025
Upphafleg teikning er gerð af Jóni Þór Þorvaldssyni hjá teiknistofunni ÚTI INNI. samþykktar af byggingarnefnd Kópavogs, 9 feb. 1995.
Eftirlarandi breyting er gerð á teikningunni: Komið er fyrir svalalokun við suð-vestur hlið jarðhæðar.

hónnun Erro		Brattatunga 6, 200, Kópavogi. Netfang: errohonnun@internet.is	
Ríkharrður Oddsson byggingafræðingur sími: 896-4905 Kl. 270261-5159			
Teikn. nr.	Tilvísun á teikningu	Br.	Dags.
Samþykkt			
Hannað RO		Teiknað RO	
Dagsetning 10-12-2025		Mælikvarði 1/100	
Verk nr. 01-02-2025		Teikn. nr. A-01	

HLÍÐARVEGUR 62, KÓPAVOGI
AFSTÖÐUMYND OG GRUNNMÝNND
JARÐHÆÐAR