


!

Aðkomuáætlun

Fasi 0
Undirbúningsfasi

Fannborgareitur-Traðarreitur

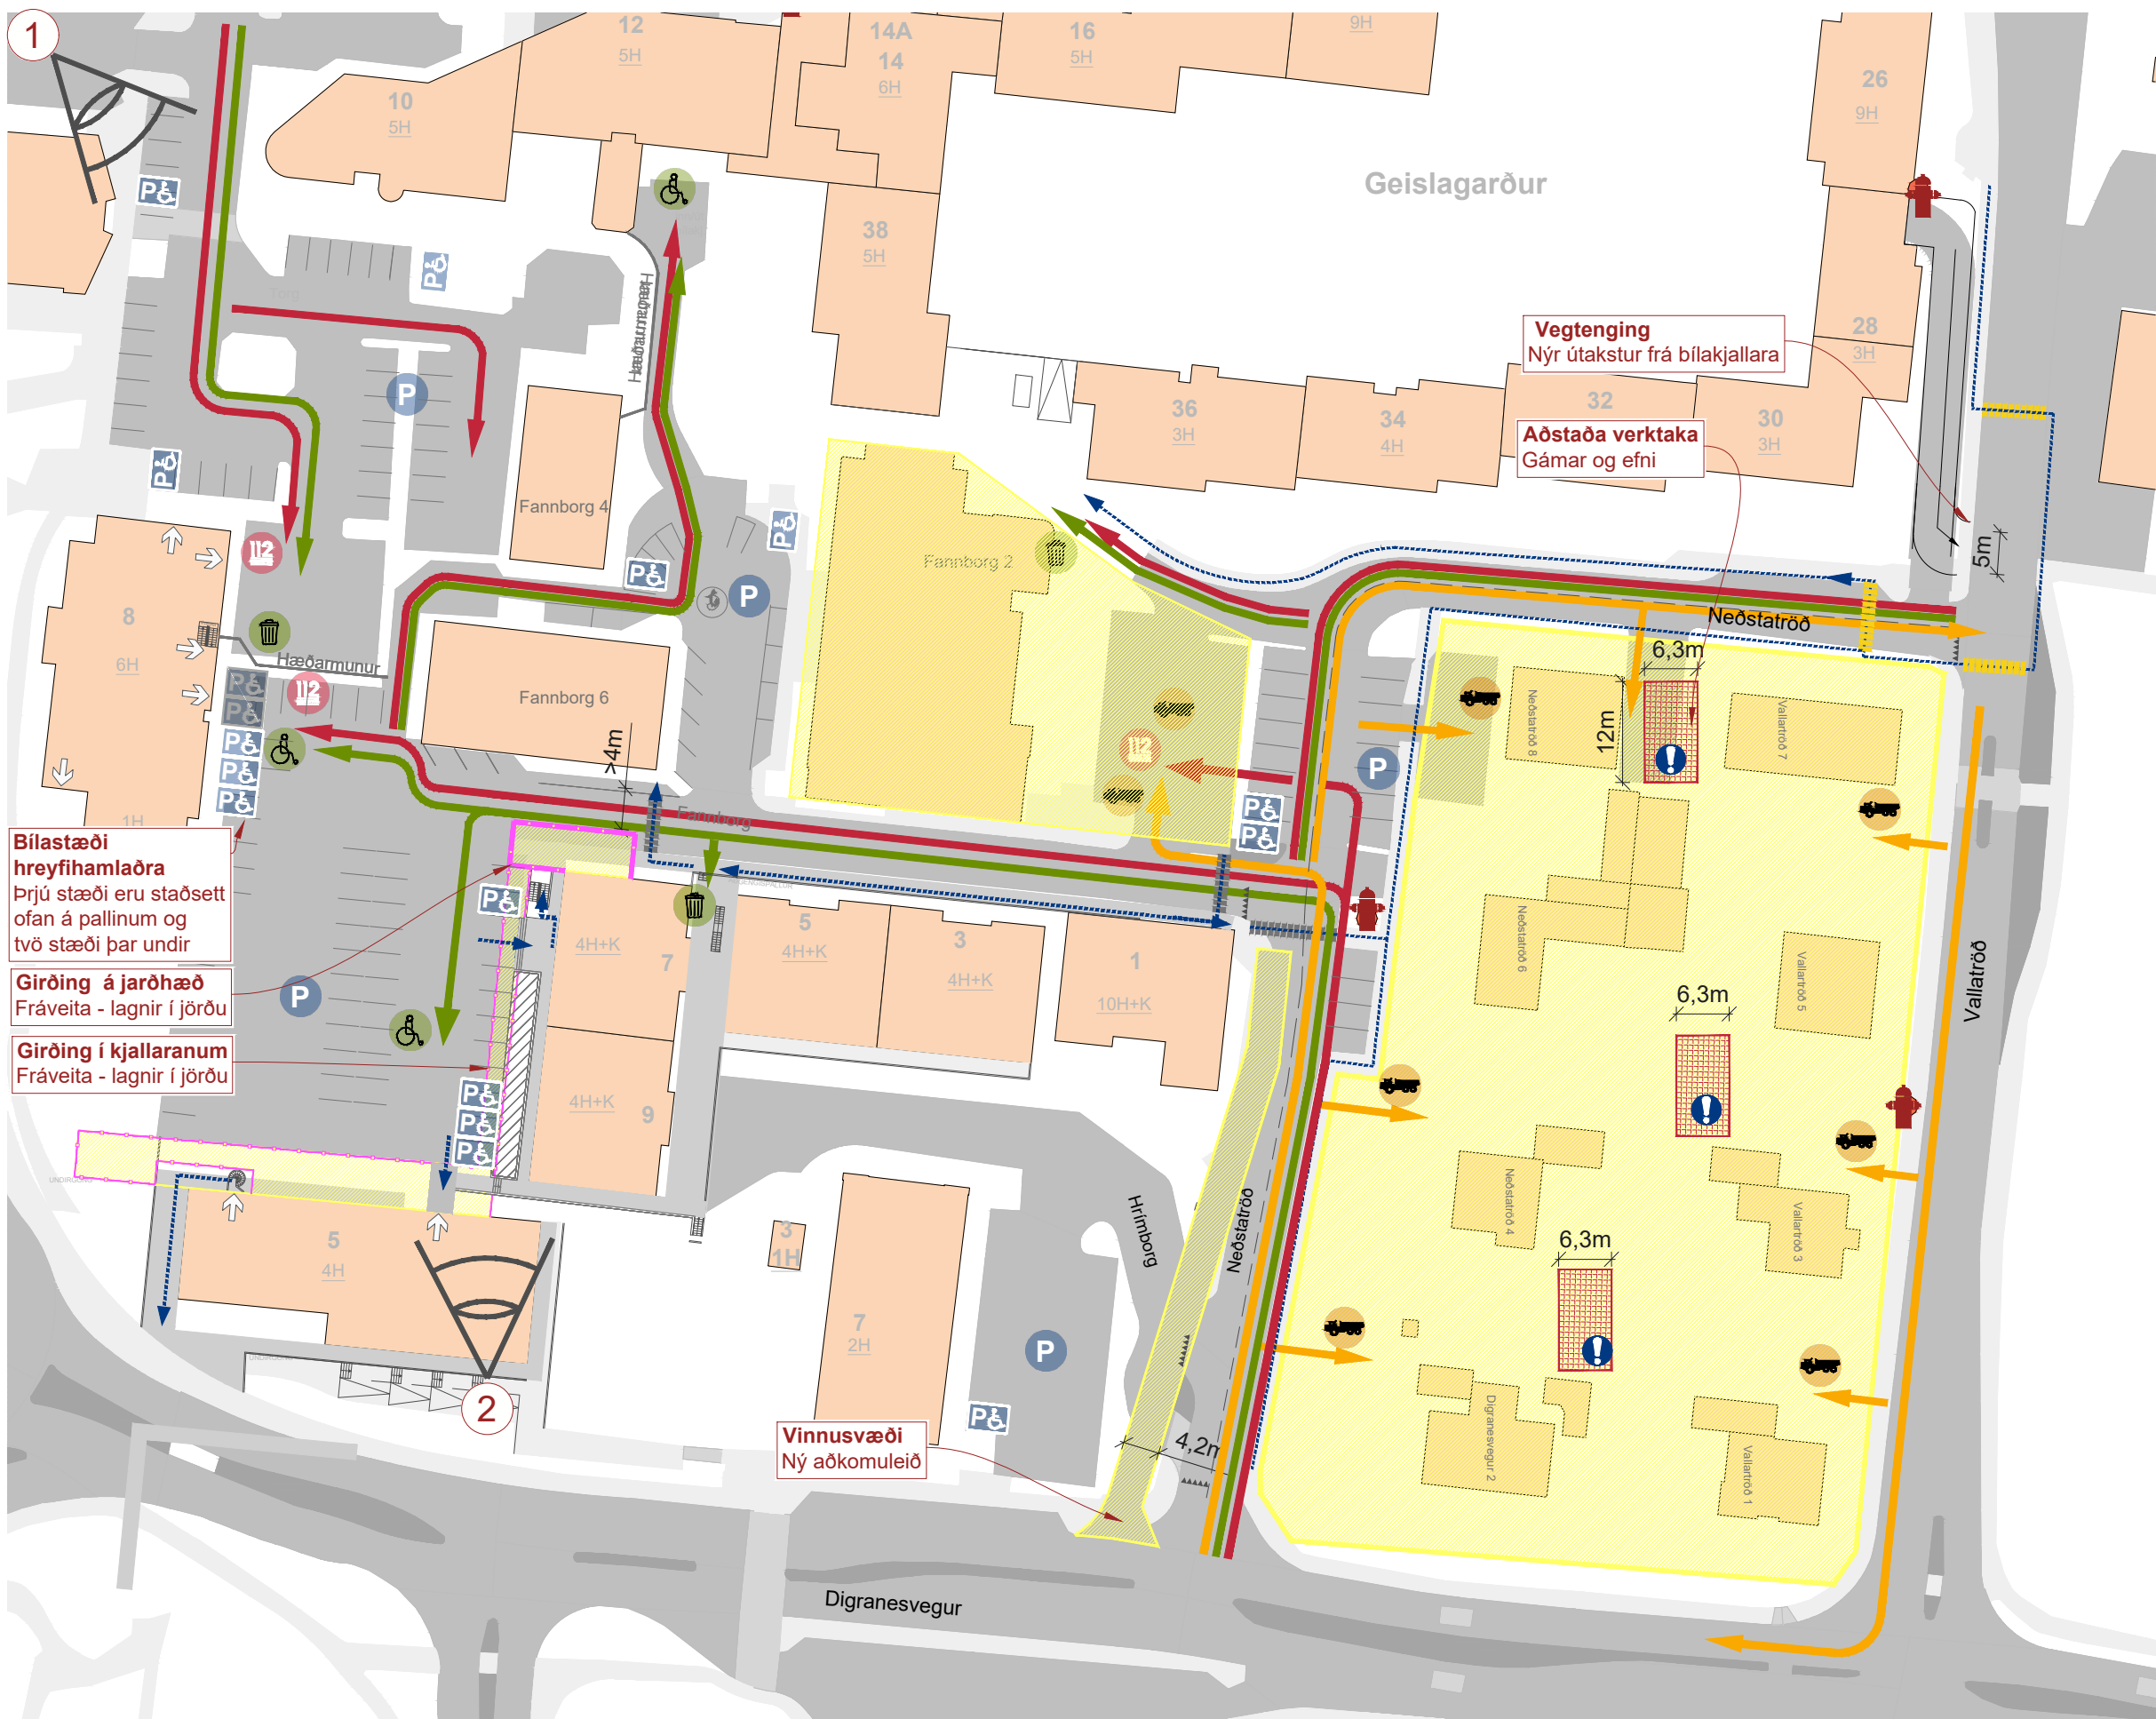

SKÝRINGAR

Skilgreint vinnusvæði

Girðingar/grindverk

Brunahani

Aðstaða verktaka

Bílastæði

Aðkoma verktaka

Þjónustuaðgengi

Gönguleiðir

Aðkoma viðbragðsaðila

LÝSING

Sjá nánari lýsingu í minnisblöðum fyrir Fannborgarreit nr. 365-002-MIN-003-V03 og fyrir Traðarreit vestur nr. 394-012-MIN-001-V04. Allar upplýsingar eru settar fram með fyrirvara um breytingar. Ekki er unnt að sjá fyrir öll smáatriði á þessu stigi, en markmið er að leggja fram traustan grunn sem sýnir bæði vilja og getu til að leysa úr þeim áskorunum sem kunna að koma upp í samráði við alla hlutaðeigandi aðila.

MYNDAVÉLARSÝN

1

2

ÖRUGG

VERKFRÆÐISTOFA

VERKEFNISHEITI:

FANNBORG OG TRAÐARREITUR

TEIKNINGANÚMÉR.:

ÚTGÁFA.:

FASI 0_AFSÖÐUMYND

V04

UNNIÐ AF:

ÖRUGG verkfræðistofu ehf.
orugg@oruggverk.is

DAGS.:

2025-05-15

YFIRFARID:

EIJ

Skjal sótt af '0000000000' dags: 19.08.2026



Fannborgareitur-Traðarreitur

	Skilgreint vinnusvæði
	Girðingar/grindverk
	Brunahani
	Aðstaða verktaka
	Bilastæði
	Aðkoma verktaka
	Þjónustuaðgengi
	Gönguleiðir
	Aðkoma viðbragðsaðila

Sjá nánari lýsingu í minnisblöðum fyrir Fannborgarreit nr. 365-002-MIN-003-V03 og fyrir Traðarreit vestur nr. 394-012-MIN-001-V04. Allar upplýsingar eru settar fram með fyrirvara um breytingar. Ekki er unnt að sjá fyrir öll smáatriði á þessu stigi, en markmið er að leggja fram traustan grunn sem sýnir bæði vilja og getu til að leysa úr þeim áskorunum sem kunna að koma upp í samráði við alla hlutaðeigandi aðila.

Björgunarsvæði
við jarðvegsyfirborð



VERKEFNISHEITTI:
FANNBORG OG TRADARREITUR
 TEIKNINGANÚMÉR.: ÚTGÁFA.:
FASI 1 AFSTÖÐUMYND V04
 UNNIÐ AF: ÖRUGG verkfræðistofa ehf.
 orugg@oruggverk.is
 DAGS.: 2025-05-15
 YFIRFARIÐ: EIJ

Skjal sött af '00000000000' dags: 19.08 2026

Bílastæði hreyfihamlaðra
Þrjú stæði eru staðsett ofan á pallinum og tvö stæði þar undir

MYNDAVÉLARSÝN

Núverandi gangbraut


Setja skal bundið undirlag á allri þveruninni og aðgengi skal vera hindranalaust alla leið sem þýðir að kantar skulu vera teknir niður á öllum götuköntum eða götuþverunum lyft upp.

!

Aðkomuáætlun

Fasi 2
Niðurrif húsa og jarðvinna

Fannborgareitur-Traðarreitur

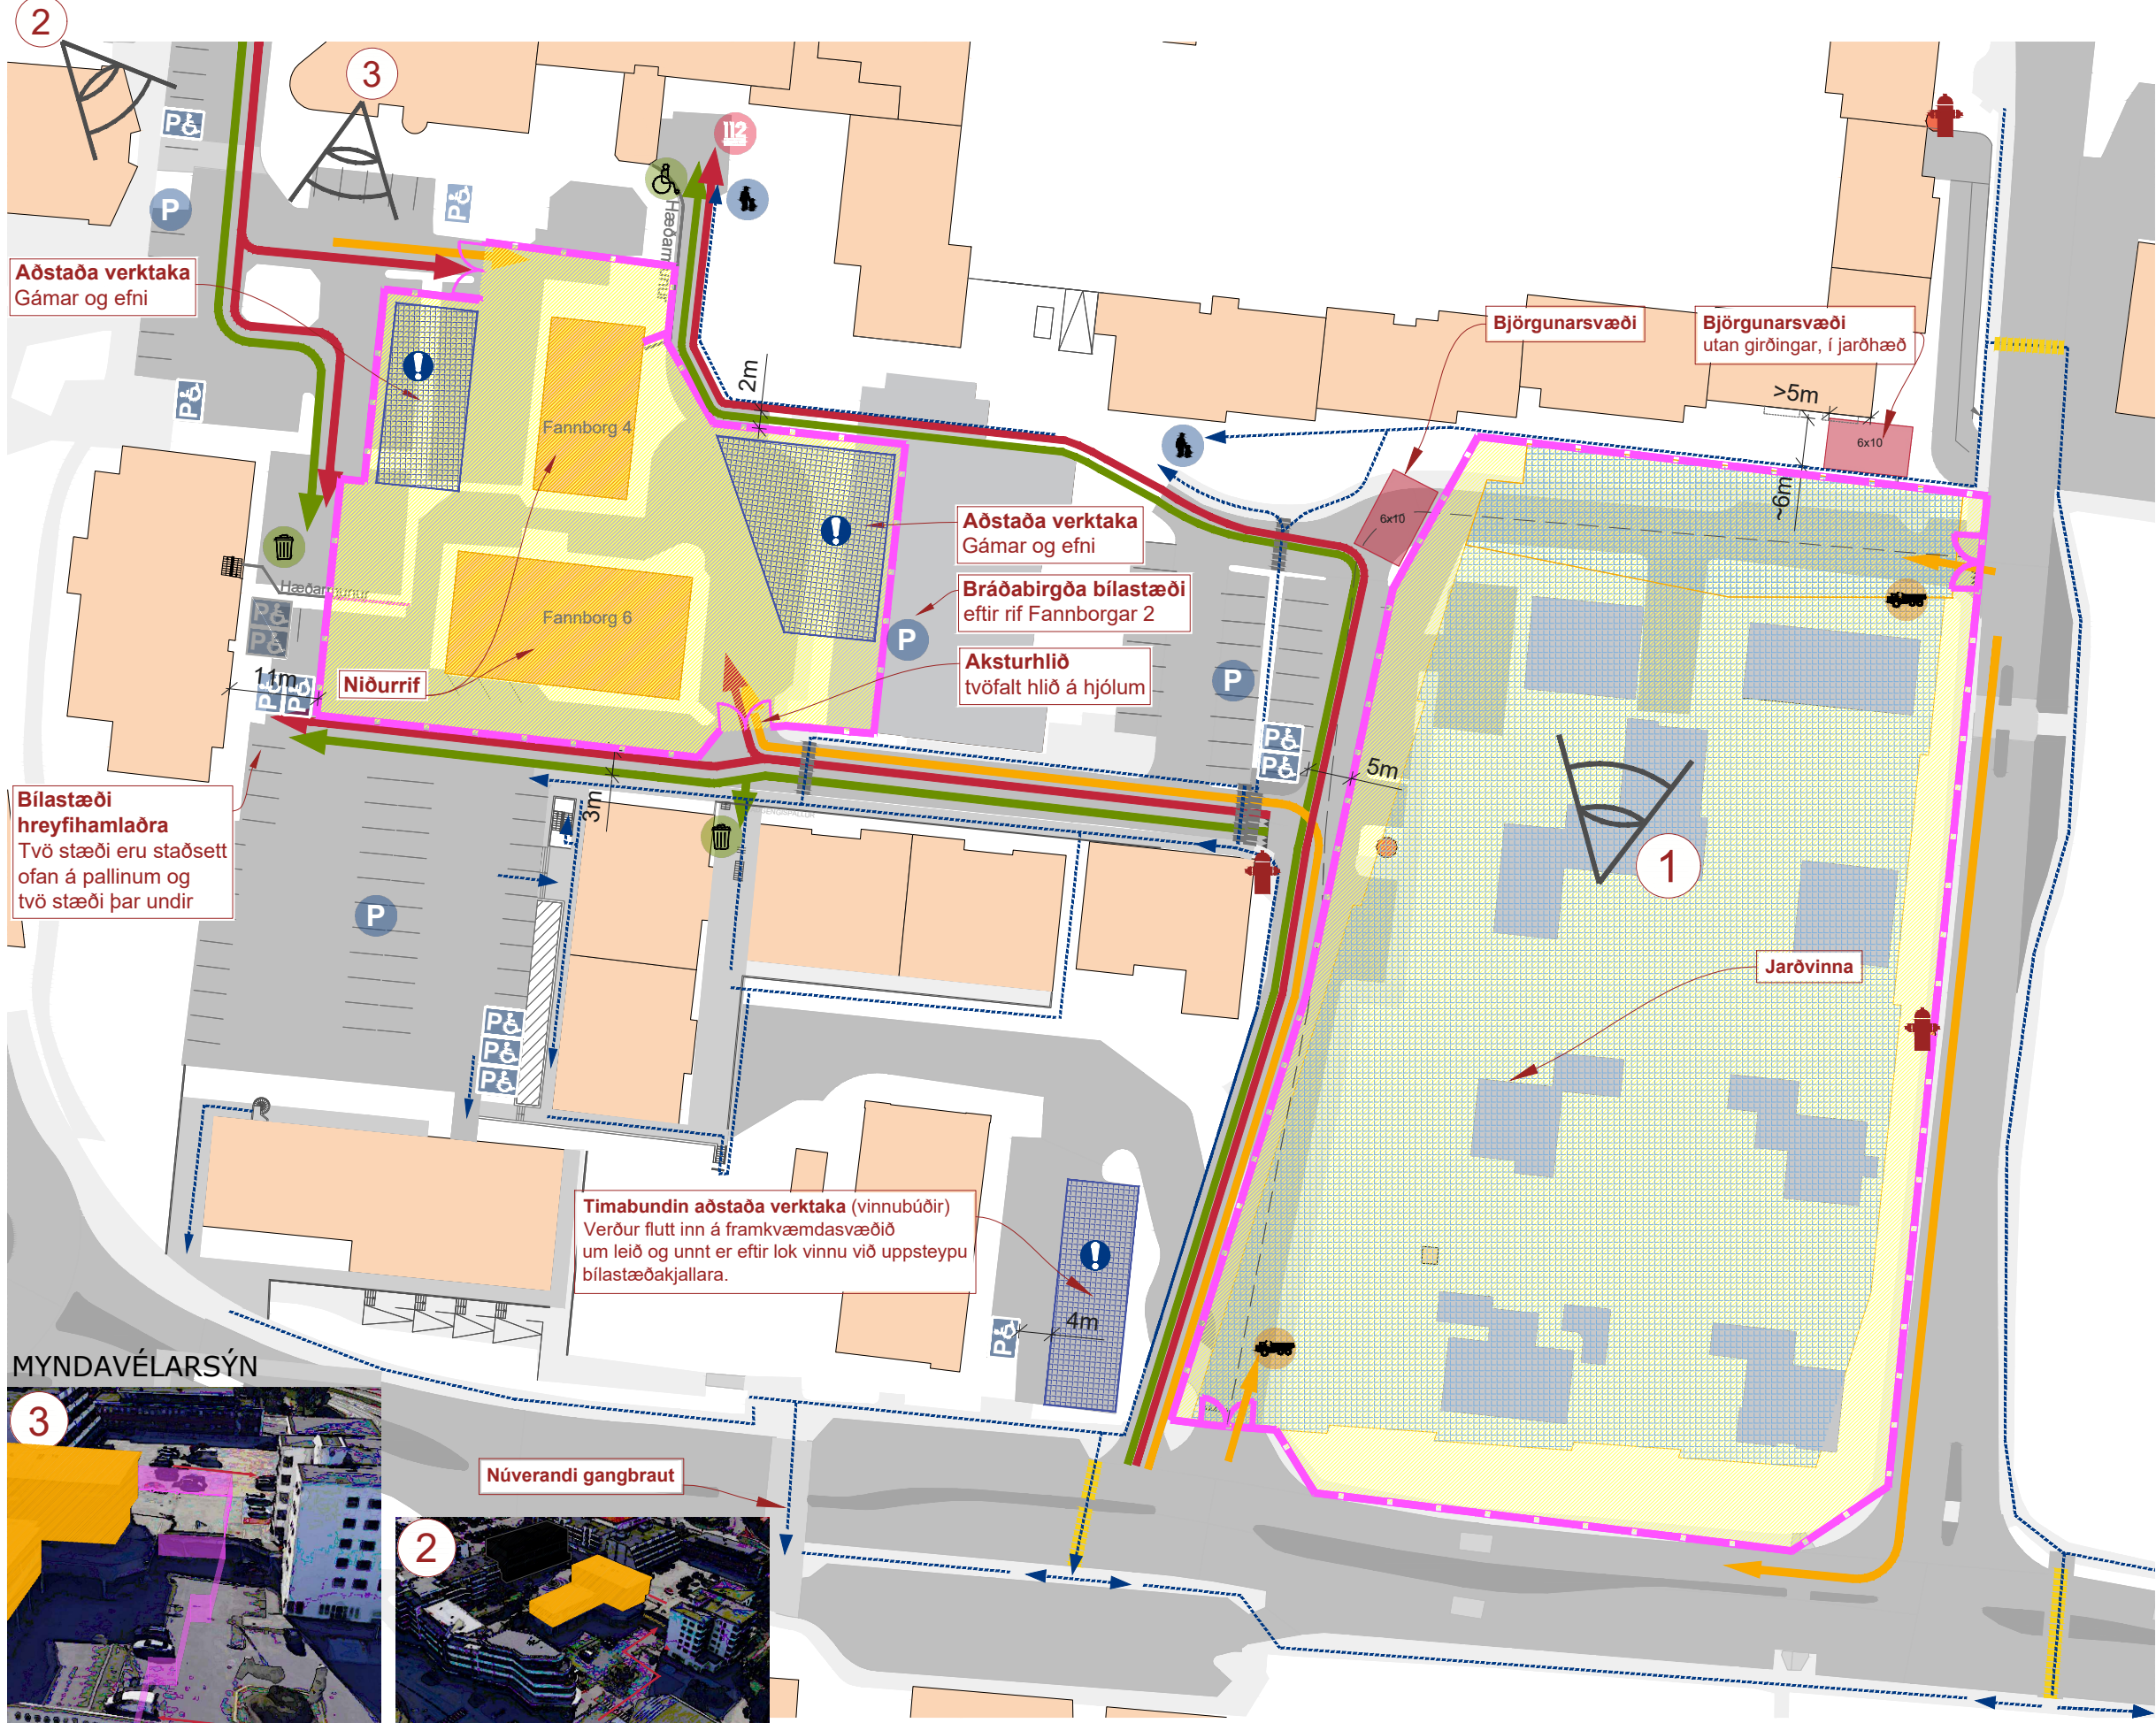

SKÝRINGAR

- Skilgreint vinnusvæði
- Girðingar/grindverk
- Brunahani
- Aðstaða verktaka
- Bilastæði
- Aðkoma verktaka
- Þjónustuaðgengi
- Gönguleiðir
- Aðkoma viðbragðsaðila

LÝSING

Sjá nánari lýsingu í minnisblöðum fyrir Fannborgarreit nr. 365-002-MIN-003-V03 og fyrir Traðarreit vestur nr. 394-012-MIN-001-V04. Allar upplýsingar eru settar fram með fyrirvara um breytingar. Ekki er unnt að sjá fyrir öll smáatriði á þessu stigi, en markmið er að leggja fram traustan grunn sem sýnir bæði vilja og getu til að leysa úr þeim áskorunum sem kunna að koma upp í samráði við alla hlutaðeigandi aðila.

MYNDAVÉLARSÝN




MYNDAVÉLARSÝN



VERKEFNISHEITI:
FANNBORG OG TRAÐARREITUR
TEIKNINGANÚMER.:
FASI 2 AFSTÖÐUMYND
UNNIÐ AF:
DAGS.:
YFIRFARID:
ÖRUGG verkfræðistofu ehf.
orugg@oruggverk.is
ÚTGÁFA.:
V04
2025-05-15
EIJ

Skjal sótt af '0000000000' dags: 19.08.2026

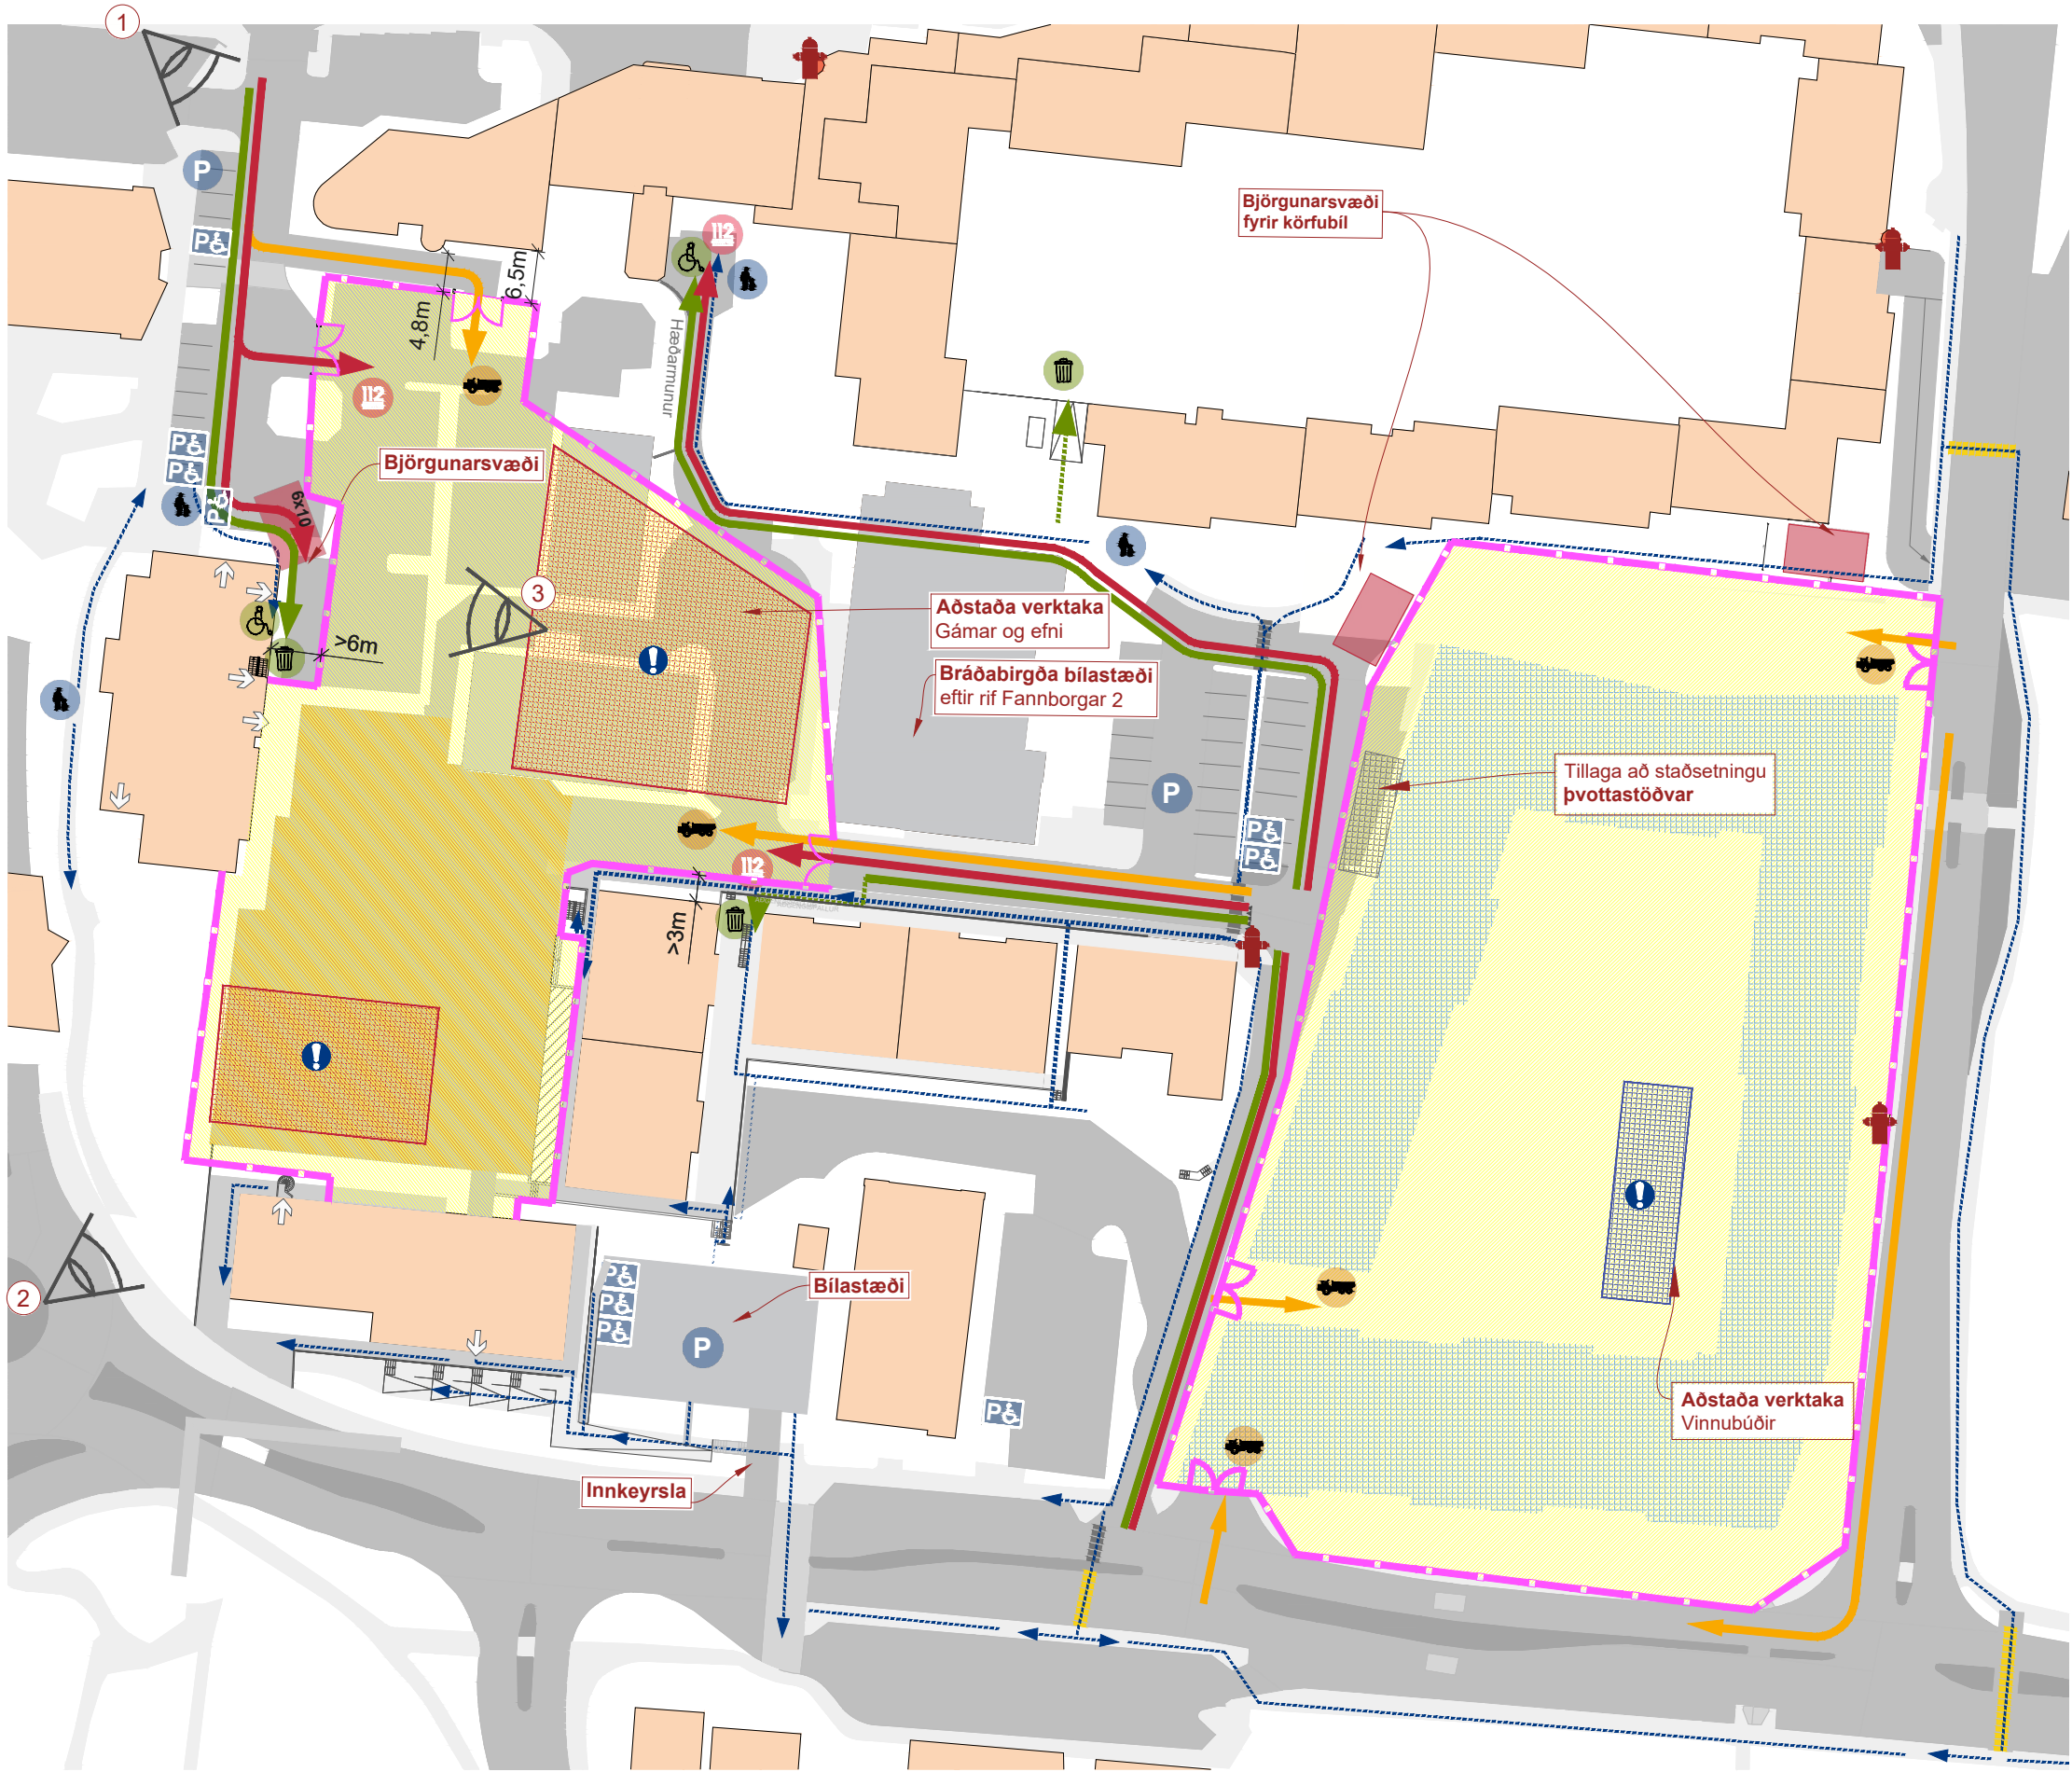

SKÝRINGAR

- Skilgreint vinnusvæði
- Girðingar/grindverk
- Brunahani
- Aðstaða verktaka
- Bílastæði
- Aðkoma verktaka
- Þjónustuaðgengi
- Gönguleiðir
- Aðkoma viðbragðsaðila

LÝSING

Sjá nánari lýsingu í minnisblöðum fyrir Fannborgarreit nr. 365-002-MIN-003-V03 og fyrir Traðarreit vestur nr. 394-012-MIN-001-V04. Allar upplýsingar eru settar fram með fyrirvara um breytingar. Ekki er unnt að sjá fyrir öll smáatriði á þessu stigi, en markmið er að leggja fram traustan grunn sem sýnir bæði vilja og getu til að leysa úr þeim áskorunum sem kunna að koma upp í samráði við alla hlutaðeigandi aðila.

MYNDAVÉLARSÝN




VERKEFNISHEITI:
FANNBORG OG TRAÐARREITUR
TEIKNINGANÚMÉR.:
FASI 3 AFSTÖÐUMYND
UNNIÐ AF:
DAGS.:
YFIRFARID:

ÚTGÁFA.:
V04
ÖRUGG verkfræðistofu ehf.
orugg@oruggverk.is
2025-05-15
EIJ

Fasi 4

*Fannborgarreitur - Rif á bílajakallara. Upphaf jarðvinnu
Traðarreitur - Áframhald framkvæmdir*

Fannborgareitur-Traðarreitur

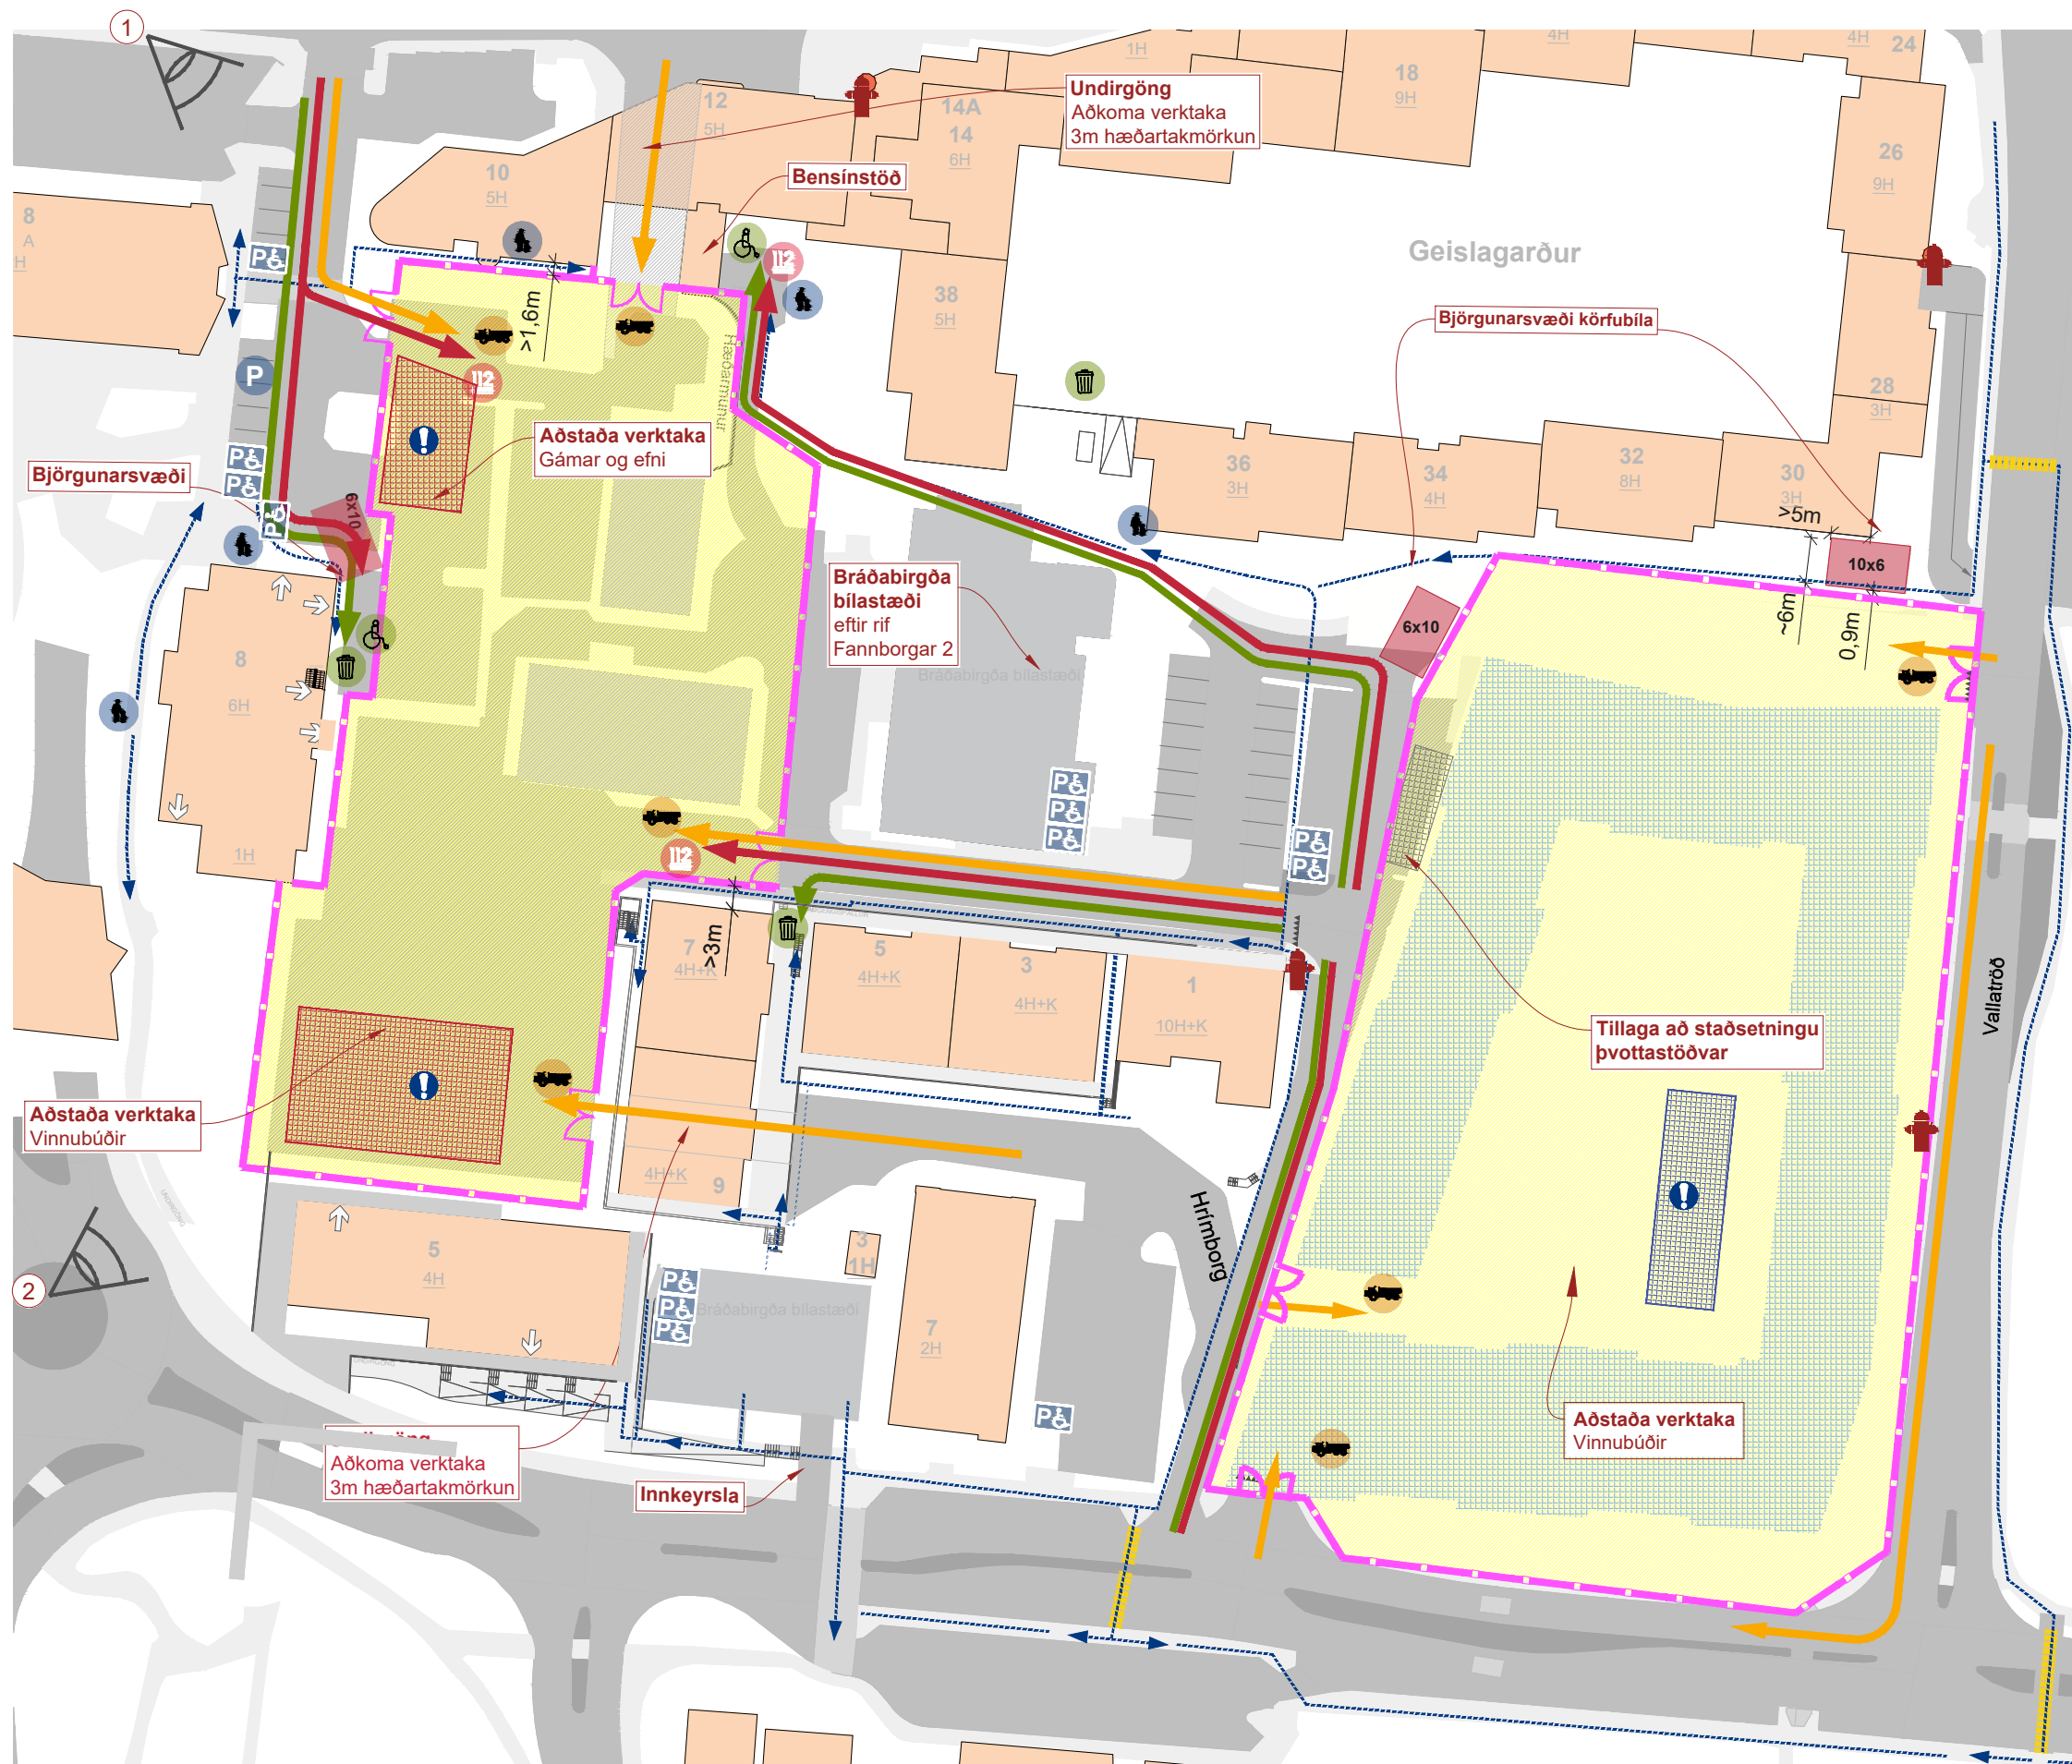

SKÝRINGAR


- | | |
|---|-----------------------|
|  | Skilgreint vinnusvæði |
|  | Girðingar/grindverk |
|  | Brunahani |
|  | Aðstaða verktaka |
|  | Bilastæði |
|  | Aðkoma verktaka |
|  | Þjónustuaðgengi |
|  | Gönguleiðir |
|  | Aðkoma viðbragðsaðila |

LÝSING

Sjá nánari lýsingu í minnisblöðum fyrir Fannborgarreit nr.

365-002-MIN-003-V03 og fyrir Traðarreit vestur nr. 394-012-MIN-001-V04. Allar upplýsingar eru settar fram með fyrirvara um breytingar. Ekki er unnt að sjá fyrir öll smáatriði á þessu stigi, en markmiðið er að leggja fram traustan grunn sem sýnir bæði vilja og getu til að leysa úr þeim áskorunum sem kunna að koma upp í samráði við alla hlutaðeigandi aðila.

MYNDAVÉLARSÝN

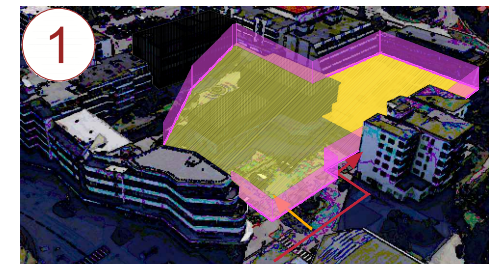

VERKEFNISHEITI:

FANNBORG OG TRAÐARREITUR


TEIKNINGANÚMÉR.: ÚTGÁFA.: **V04**

FASI 4 AFSTÖÐUMYND

UNNIÐ AF: ÖRUGG verkfræðistofu ehf.
orugg@oruggverk.is

DAGS.: 2025-05-15

YFIRFARID: EIJ

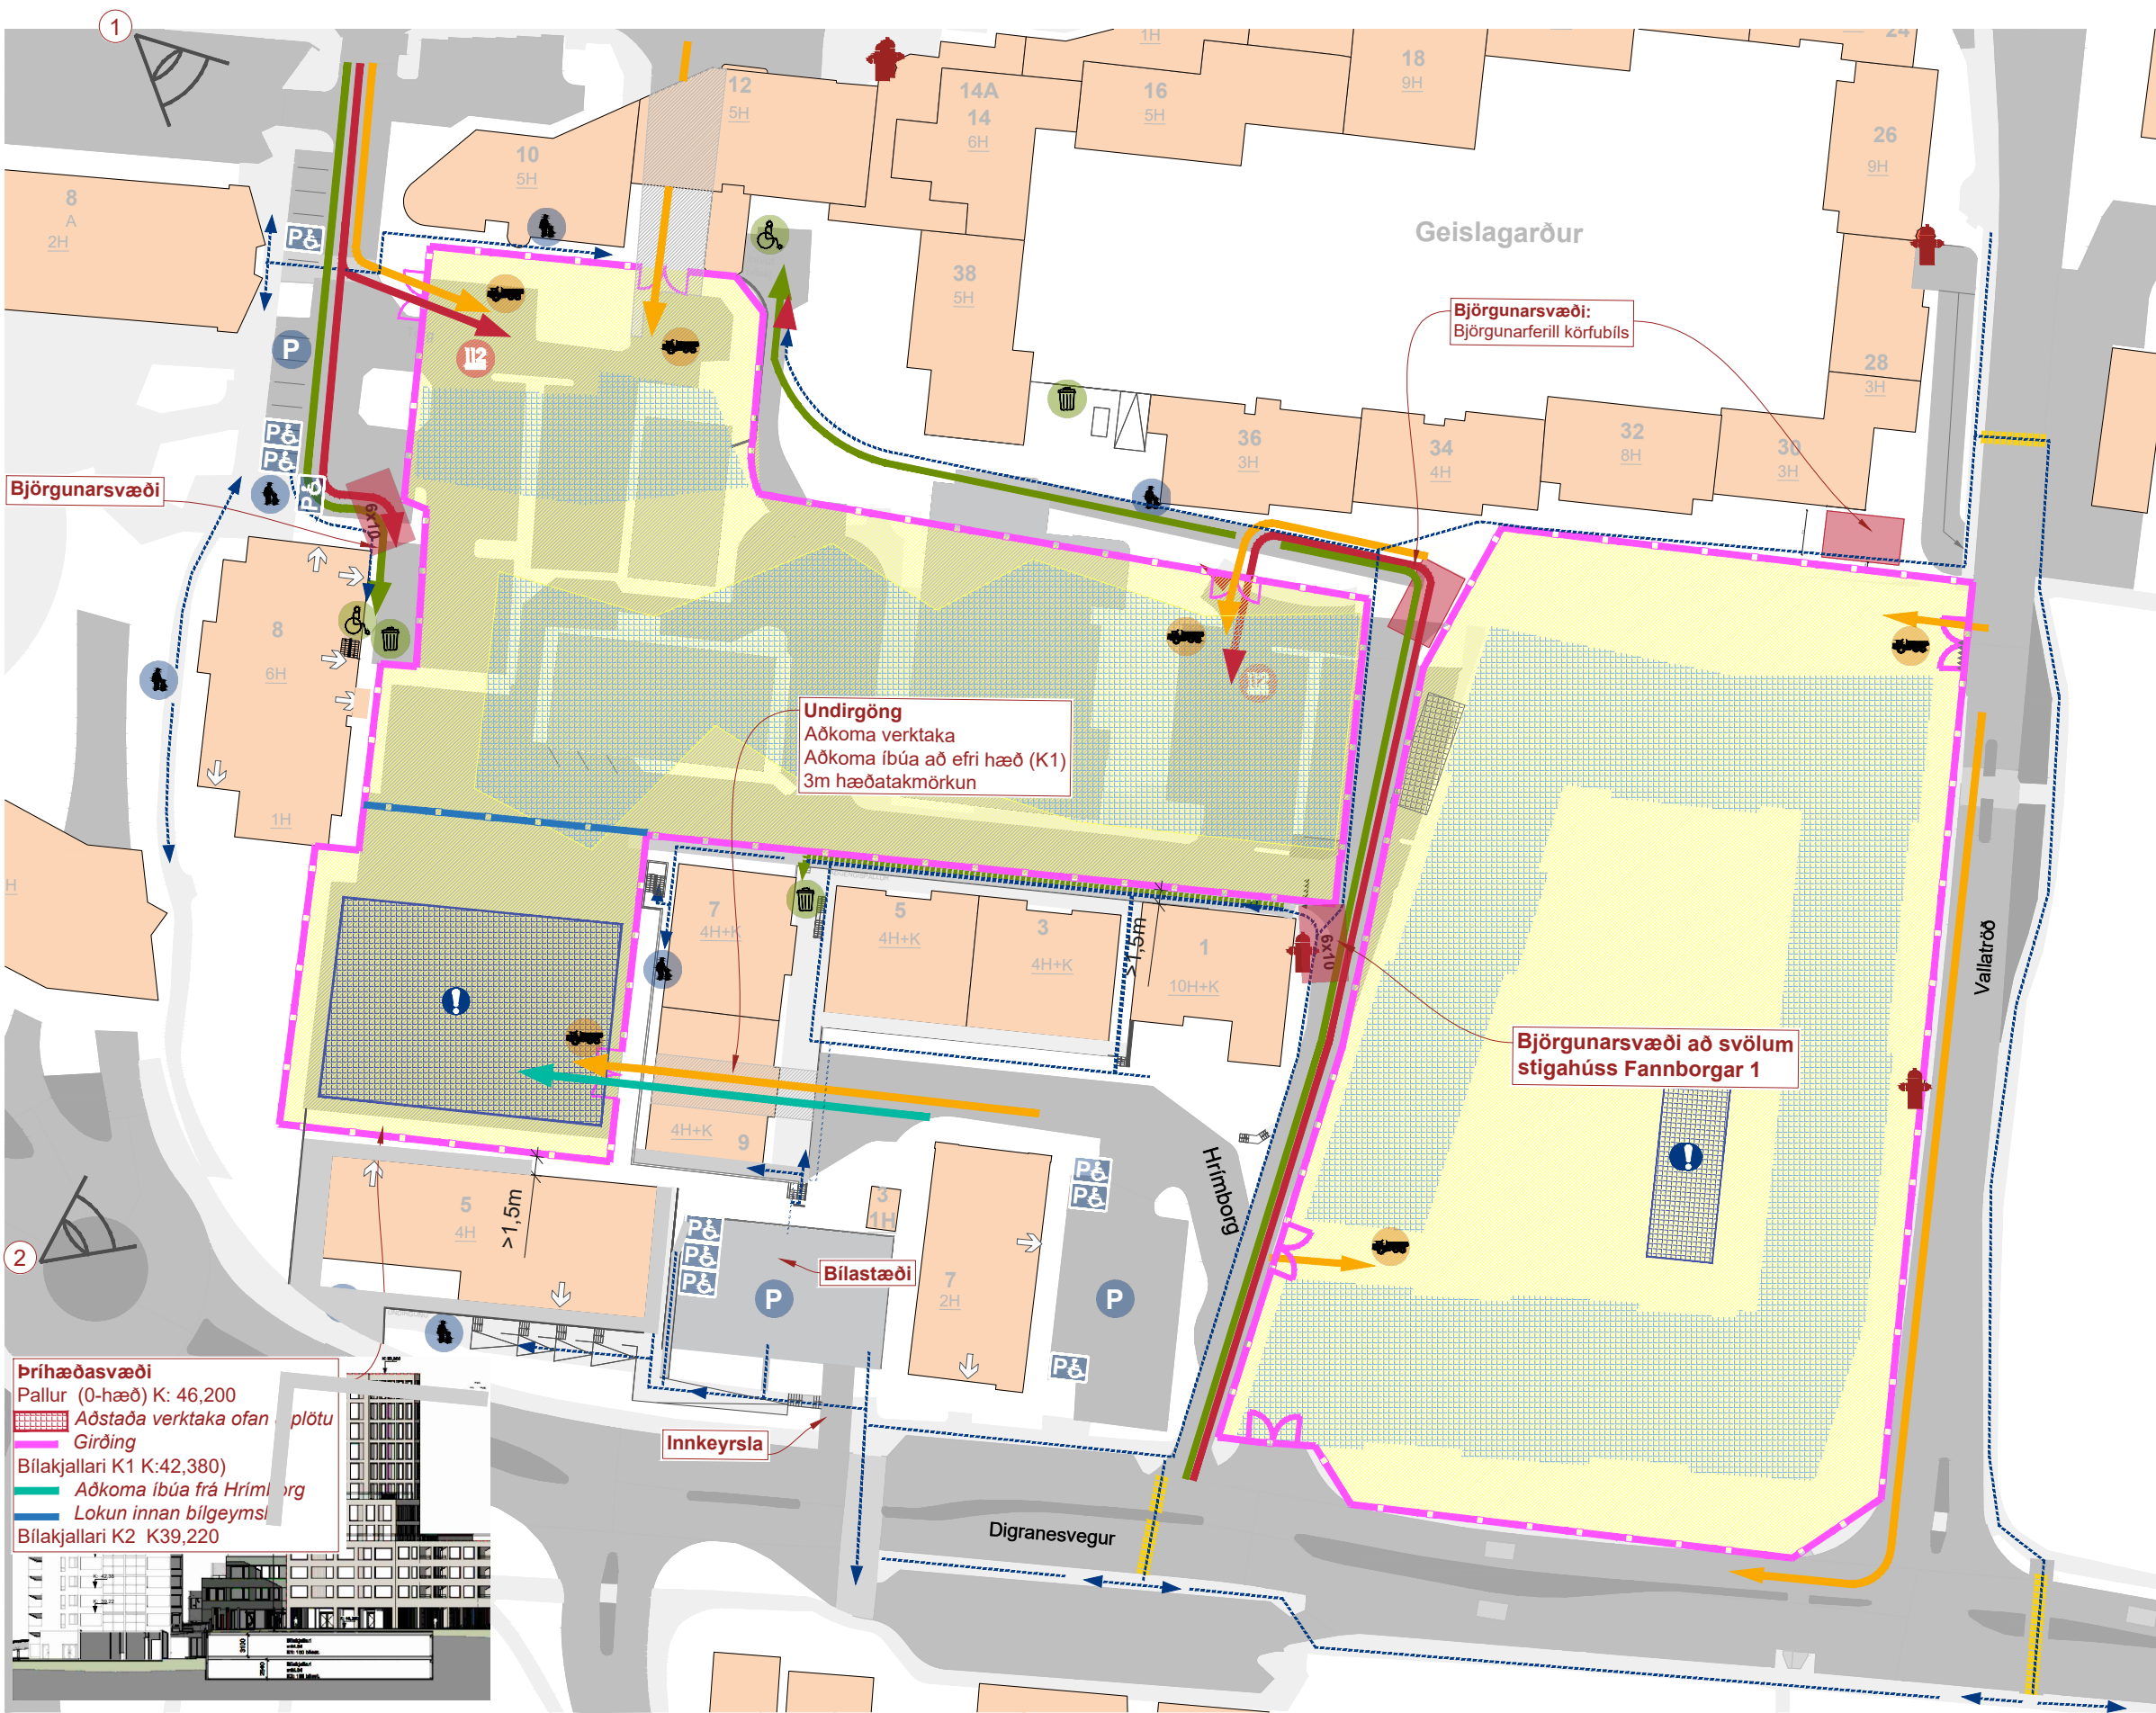


SKÝRINGAR

- Skilgreint vinnusvæði
- Girðingar/grindverk
- Brunahani
- Aðstaða verktaka
- Bílastæði
- Aðkoma verktaka
- Þjónustuaðgengi
- Gönguleiðir
- Aðkoma viðbragðsaðila

LÝSING

Sjá nánari lýsingu í minnisblöðum fyrir Fannborgarreit nr. 365-002-MIN-003-V03 og fyrir Traðarreit vestur nr. 394-012-MIN-001-V04. Allar upplýsingar eru settar fram með fyrirvara um breytingar. Ekki er unnt að sjá fyrir öll smáatriði á þessu stigi, en markmið er að leggja fram traustan grunn sem sýnir bæði vilja og getu til að leysa úr þeim áskorunum sem kunna að koma upp í samráði við alla hlutaðeigandi aðila.

MYNDAVÉLARSÝN

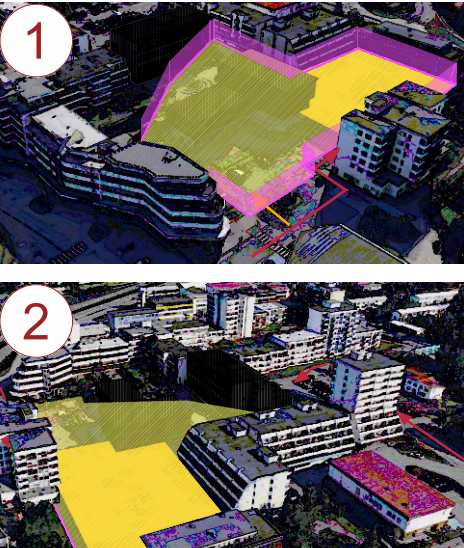

VERKEFNISSHEITI:
FANNBORG OG TRAÐARREITUR
TEIKNINGANÚMÉR.: ÚTGÁFA.:
FASI 5 AFSTÖÐUMYND V04
UNNIÐ AF: ÖRUGG verkfræðistofu ehf.
dagsgg@oruggverk.is
DAGS.: 2025-05-15
YFIRFARID: EIJ