

VERKHÖNNUN

Hringvegur (1)

Fossvellir - Lögbergsbrekka

Uppdrættir




Hringvegur(1) Fossvellir-Lögbergsbrekka

1(e1)

Teikningaskrá verkhönnunar
21.4.2021

Bls. nr.	Gildir frá	Teikn. nr.	Heiti teikningar	Unnið af	Mkv.	Útg.
YFIRLITSMYNDIR						
1		B-101	Afstöðumynd	Hnit	1:20.000	
2		B-102	Yfirlitsmynd	Hnit	1:10.000	
3		B-103	Upprif	Hnit	1:2000	
GRUNNMYND OG LANGSNIÐ						
4		C-101	Hringvegur st. 9900 til 10600	Hnit	1:2000	1:400
5		C-102	Hringvegur st. 10600 til 11300	Hnit	1:2000	1:400
6		C-103	Hringvegur st. 11300 til 12000	Hnit	1:2000	1:400
7		C-104	Hringvegur st. 12000 til 12700	Hnit	1:2000	1:400
8		C-105	Hringvegur st. 12700 til 13170	Hnit	1:2000	1:400
9		D-201	Hliðarvegur V-2200 st. 0 til 750	Hnit	1:2000	1:400
10		D-202	Hliðarvegur V-2200 st. 750 til 1250	Hnit	1:2000	1:400
11		D-203	Hliðarvegur V-2400 st. 0 til 220	Hnit	1:2000	1:400
12		D-301	Hliðarvegur V-3300 st. 0 til 550	Hnit	1:2000	1:400
13		D-401	Reiðvegur st. 0 til 400	Hnit	1:2000	1:400
14		D-402	Reiðgöng st. 10270	Hnit	1:200	1:100
VEGAMÓT, TENGINGAR, ÁNINGASTAÐIR O.FL.						
15		E-101	Grunnmynd öryggisgáttar st. 9950	Hnit	1:500	
16		E-102	Grunnmynd vegamóta við Waldorfskóla	Hnit	1:500	
17		E-103	Neyðargátt st. 11250 og öryggisgátt st. 12350	Hnit	1:500	
KENNISNIÐ						
18		F-101	Kennisnið Hringvegar A ₃₄	Hnit	1:100	1:50 1:20
19		F-201	Kennisnið tengivega og reiðvegar	Hnit	1:100	1:20
STAÐALTEIKNINGAR						
20		G-101	Víravegrið	Hnit		
21		G-102	Ræsi	Hnit		
VEITUR, LAGNIR OG DREN						
22		H-101	Núverandi lagnir	Hnit	1:10.000	
23		H-102	Svelgir og ræsi	Hnit	1:2000	
24		H-103	Ræsi snið	Hnit	1:20	
YFIRBORÐSMERKINGAR OG SKILTÍ						
25		L-101	Hringvegur st. 9900 til 12000	Hnit	1:2000	
26		L-102	Hringvegur st. 12000 til 14000	Hnit	1:2000	
27		L-201	Hliðarvegir V-2200 og V-2400	Hnit	1:2000	
MAGNDREIFIRIT						
28		P-101	Magndreifirit st. 9900 til 13170	Hnit		

Bls. nr.	Gildir frá	Teikn. nr.	Heiti teikningar	Unnið af	Mkv.	Útg.
ÞVERSNIÐ						
29		U-101	Þversnið Hringvegur st. 9900 til 10120	Hnit	1:400	
30		U-102	Þversnið Hringvegur st. 10120 til 10360	Hnit	1:400	
31		U-103	Þversnið Hringvegur st. 10360 til 10600	Hnit	1:400	
32		U-104	Þversnið Hringvegur st. 10600 til 10840	Hnit	1:400	
33		U-105	Þversnið Hringvegur st. 10840 til 11080	Hnit	1:400	
34		U-106	Þversnið Hringvegur st. 11080 til 11320	Hnit	1:400	
35		U-107	Þversnið Hringvegur st. 11320 til 11560	Hnit	1:400	
36		U-108	Þversnið Hringvegur st. 11560 til 11800	Hnit	1:400	
37		U-109	Þversnið Hringvegur st. 11800 til 12040	Hnit	1:400	
38		U-110	Þversnið Hringvegur st. 12040 til 12280	Hnit	1:400	
39		U-111	Þversnið Hringvegur st. 12280 til 12520	Hnit	1:400	
40		U-112	Þversnið Hringvegur st. 12520 til 12760	Hnit	1:400	
41		U-113	Þversnið Hringvegur st. 12760 til 13000	Hnit	1:400	
42		U-114	Þversnið Hringvegur st. 13000 til 13170	Hnit	1:400	
43		U-201	Hliðarvegur V-2200 st. 20 til 300	Hnit	1:400	
44		U-202	Hliðarvegur V-2200 st. 320 til 600	Hnit	1:400	
45		U-203	Hliðarvegur V-2200 st. 620 til 900	Hnit	1:400	
46		U-204	Hliðarvegur V-2200 st. 920 til 1180	Hnit	1:400	
47		U-205	Hliðarvegur V-2400 st. 20 til 200	Hnit	1:400	
48		U-206	Hliðarvegur V-3300 st. 20 til 360	Hnit	1:400	
49		U-207	Hliðarvegur V-3300 st. 360 til 560	Hnit	1:400	
ÁFANGASKIPTING						
50		Y-101	Hjáleiðir	Hnit	1:2000	
51		Y-201	Verkhnutí 1	Hnit	1:4000	
52		Y-202	Verkhnutí 2	Hnit	1:4000	
53		Y-203	Verkhnutí 3 - Vestur	Hnit	1:2000	
54		Y-204	Verkhnutí 3 - Austur	Hnit	1:2000	

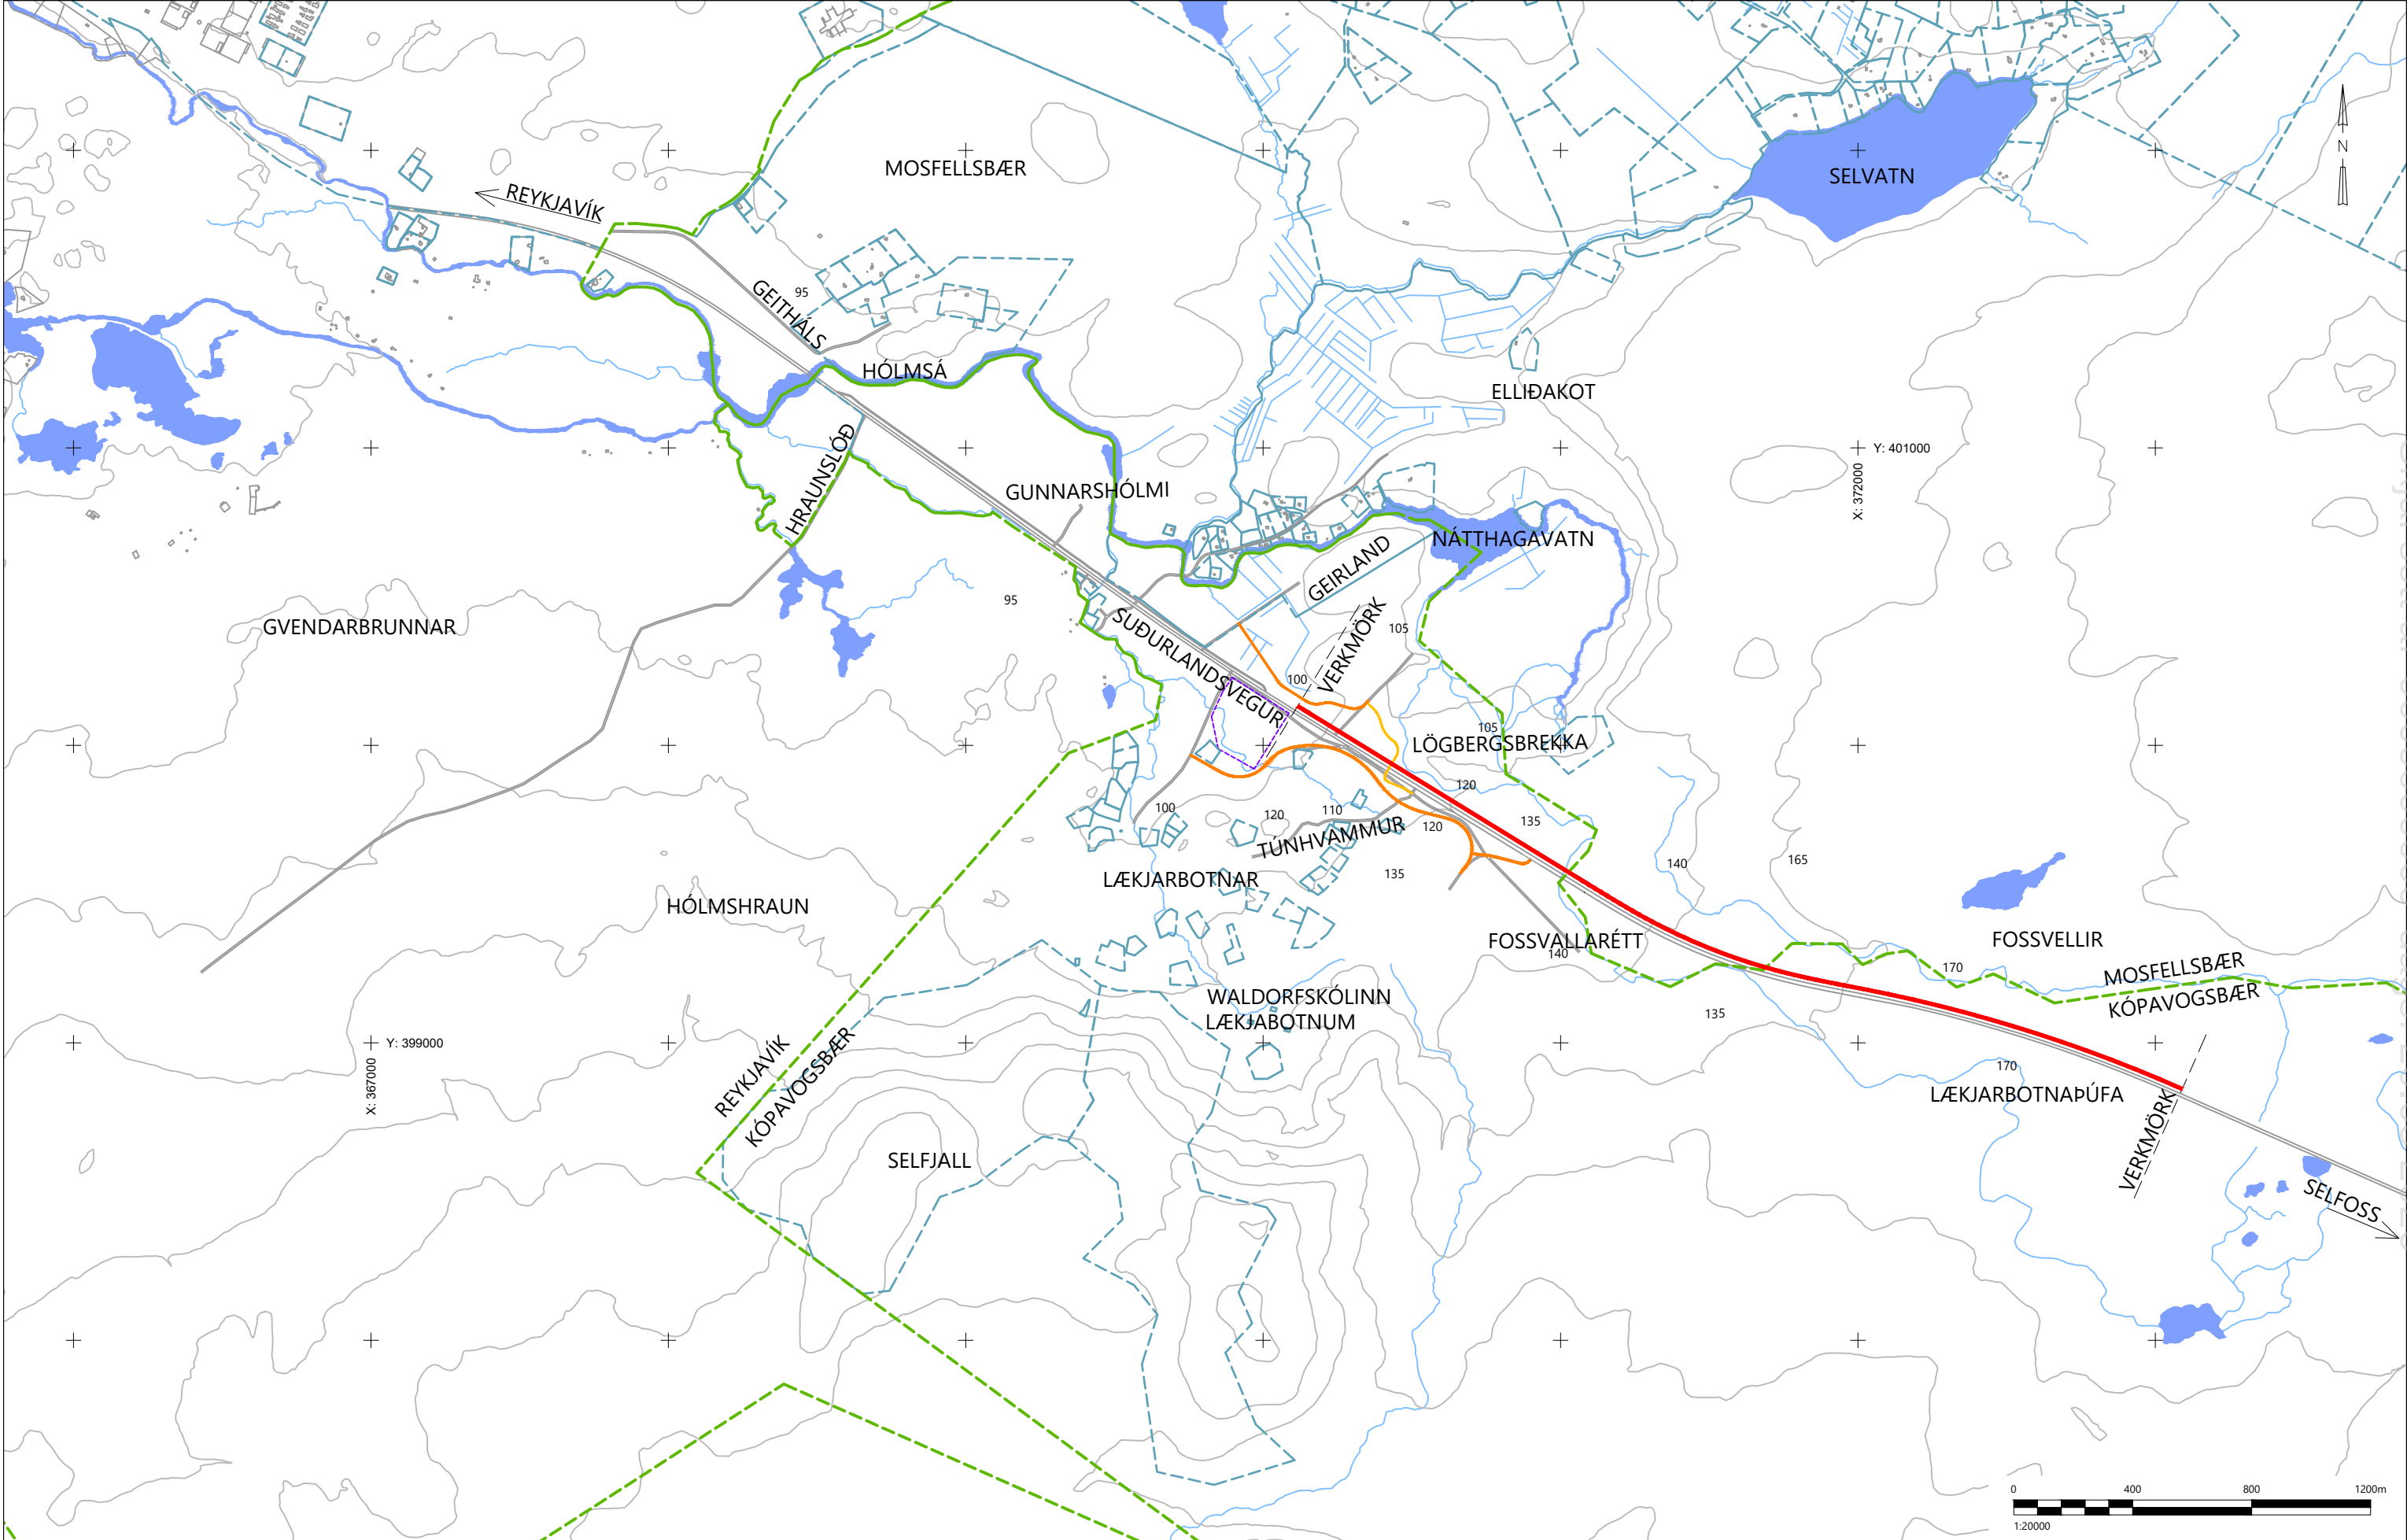

Skýringar:

Landmælingar: Vegagerðin og Hnit verkfræðistofa

Hnitakerfi: ÍSN93

Hæðarkerfi: Landshæðarnet

Suðurlandsvegur

Hliðarvegir

Reiðvegur / reiðgöng

Sveitafélagsmörk

Friðlandsmörk

Land eignaskrármörk

F

E

D

C

B

A

△

Breytingar:

Dags:.

RAFTAKN

VERKFRÆÐISTOFA

RAFTAKN

VERKFRÆÐISTOFA

KANON

ARKITEKTAR

Kanongíti 20 • 101 Reykjavík • sími 512 4200 • kanon@kanon.is • www.kanon.is

HANIT

VERKFRÆÐISTOFA

Háaleitisbraut 58-60

108 Reykjavík

Sími: 570-0500

hni@hni.is

www.hni.is

Vegagerðin

Hannað:

Teiknað: GÁH/HMH

Yfirfarið: GGH

Töluskrá: B-100 YFIRLITSMYNDIR.DWG

Dags: 21.04.2021

Hringvegur (1)

Fossvellir - Lögbergsbrekka

Yfirlit smyndir

Áfangi 1.

Afstöðumynd

Verk nr.: 20238

Frumst. blaðs: A3

Teikn. nr.: B-101

Útg.: 1(e1)

Mív: 1:20.000

V:\2020\2XX\20238\08-TEIKNINGAR\06-TEIKNINGASETT\ÁFANGI 1\B-100 YFIRLITSMYNDIR.DWG



Skýringar:

Landmælingar: Vegagerðin og Hnit verkfræðistofa
Hnitakerfi: ISN93
Loftmyndadata og myndmæling: Loftmyndir ehf.

Legend:

- Suðurlandsvegur
- Hlíðarvegir
- Reiðvegur / reiðgöng
- Sveitafélagsmörk
- Friðlandsmörk
- Landeignaskrármörk

F		
E		
D		
C		
B		
A		
△ Breytingar:		Dags:

RAFTAKN
VERKFRÆÐISTOFA



HNI
VERKFRÆÐISTOFA

KANON **ARKITEKTAR**
Laugavegi 38 • 101 Reykjavík • sími 512 4200 • hnit@kanon.is • www.kanon.is

Vegagerðin

Hannað:	Teiknað: GÁH/HMH	Yfirfarið: GGH
Töluskrá: B-100 YFIRLITSMYNDIR.DWG		
Dags: 21.04.2021		

Hringvegur (1)		1(e1)
Fossvellir - Lögbergsbrekka		
Yfirlitsmyndir		
Áfangi 1.		
Yfirlitsteikning		
Verk nr.: 20238	Frumst. blaðs: A3	Útg.:
Miv.: 1:10.000		B-102

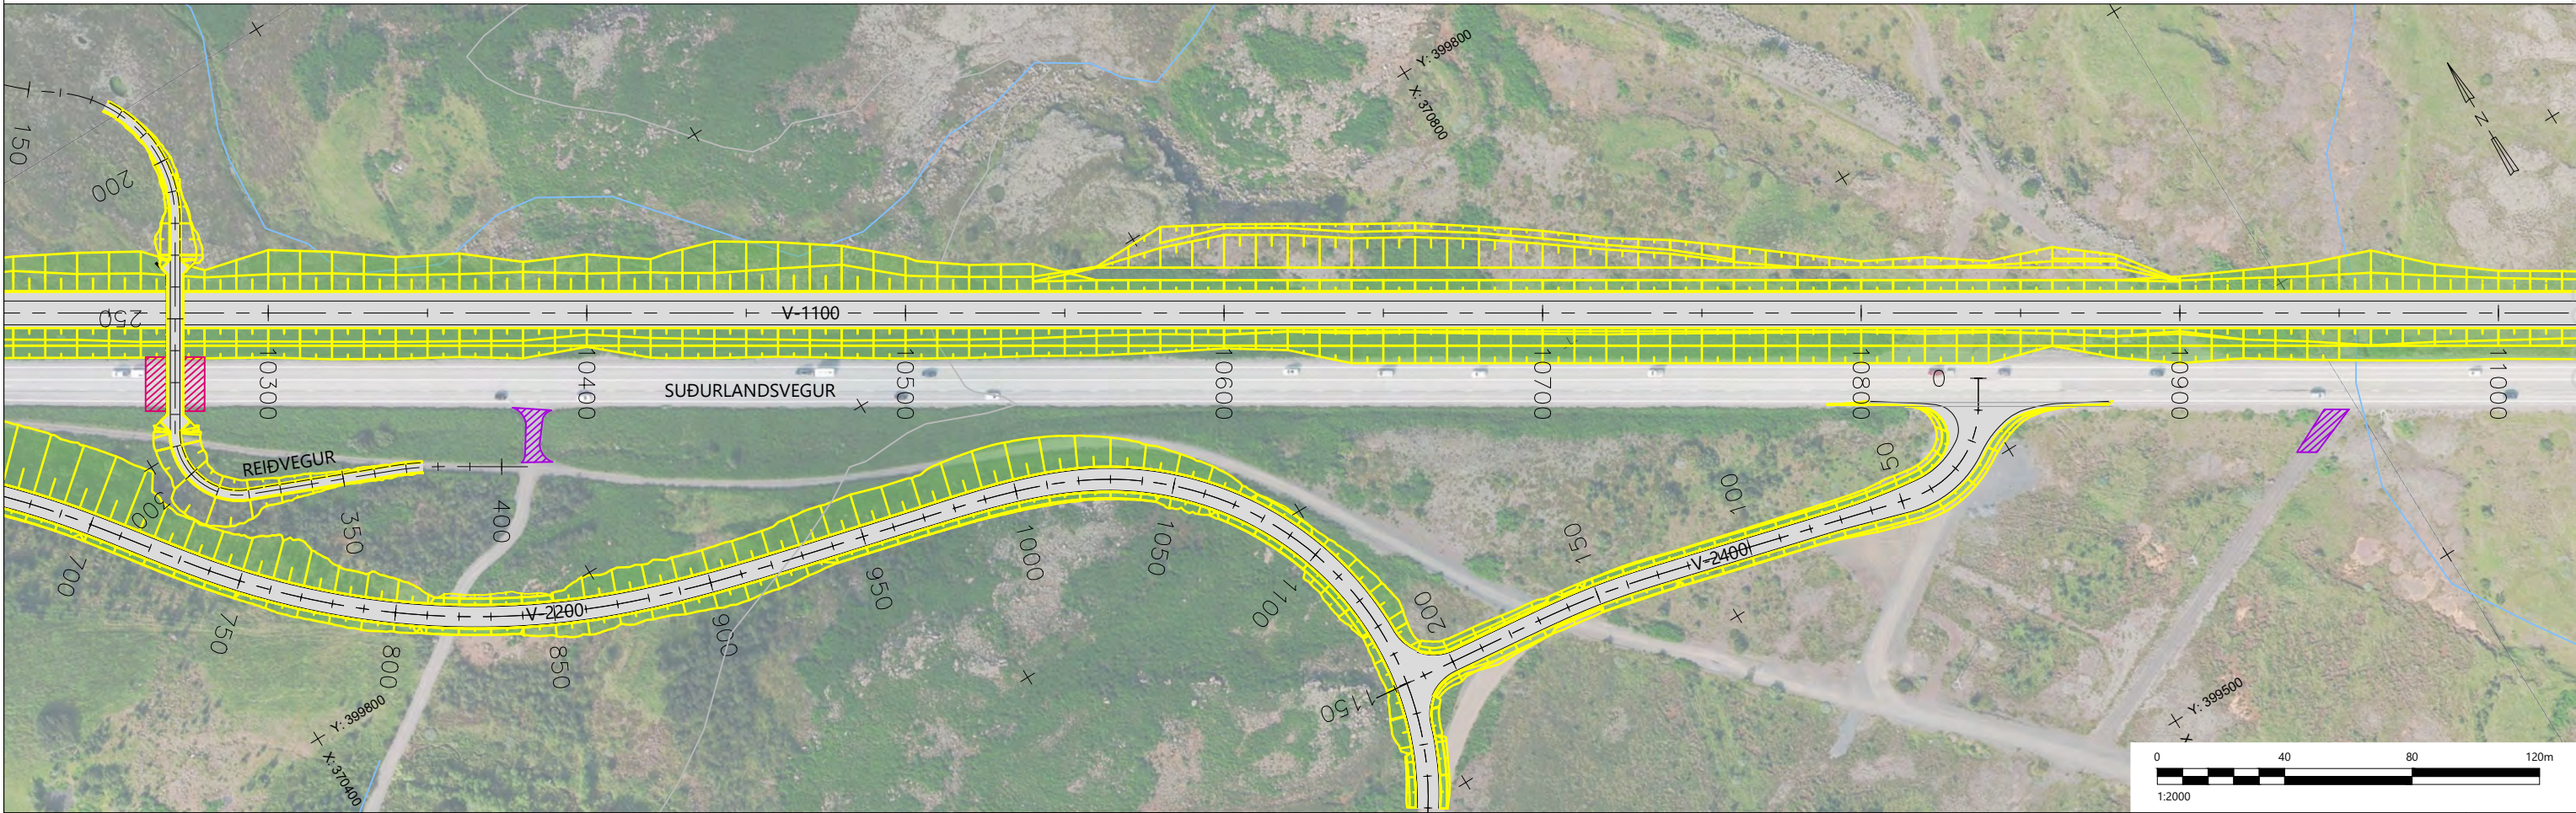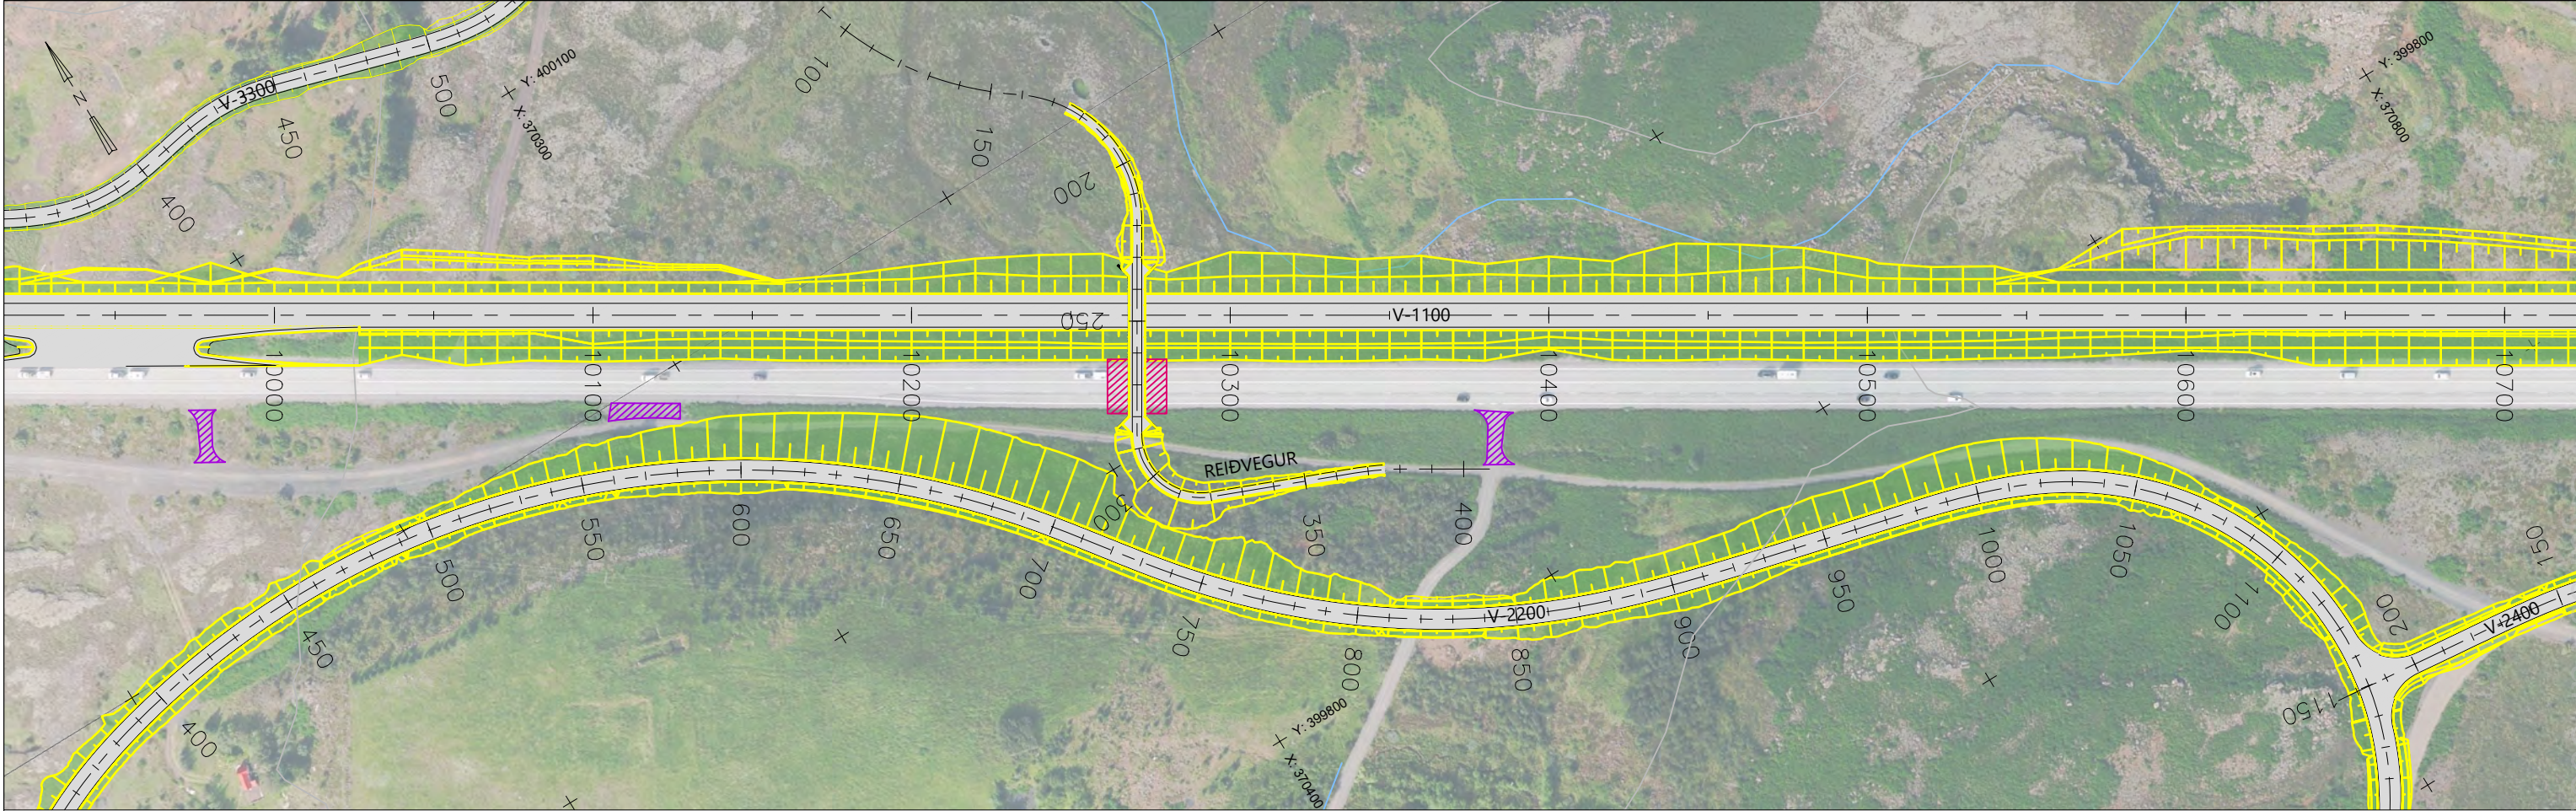

Skýringar:

Landmælingar: Vegagerðin og Hnit verkfræðistofa
Hnitakerfi: ISN93 Hæðarkerfi: Landshæðarnet
Loftmyndadata og myndmæling: Loftmyndir ehf.

Upprif og gröftur fyrir reiðgöngum

Tenging við núverandi veg rofin

F		
E		
D		
C		
B		
A		
△	Breytingar:	Dags.:

RAFTAKN

VERKFRÆÐISTOFA

KANON

ARKITEKTAR

HNIIT

VERKFRÆÐISTOFA

Húsnáðarbraut 58-60

108 Reykjavík

Sími: 570-0500

hniit@hniit.is

www.hniit.is

Vegagerðin

Hannað: HMK/II

Teiknað: HMK

Yfirfarið: GGH

Töluskrá: B-100 YFIRLITSMYNDIR.DWG

Dags.: 21.04.2021

Hringvegur (1)

Fossvellir - Lögbergsbrekkja

Yfirlitsmyndir

Áfangi 1.

Upprif

Verk nr.: 20238


Frumst. blaðs: A3


Teikn. nr.:

Útg.:


Mív.: 1:2000

B-103

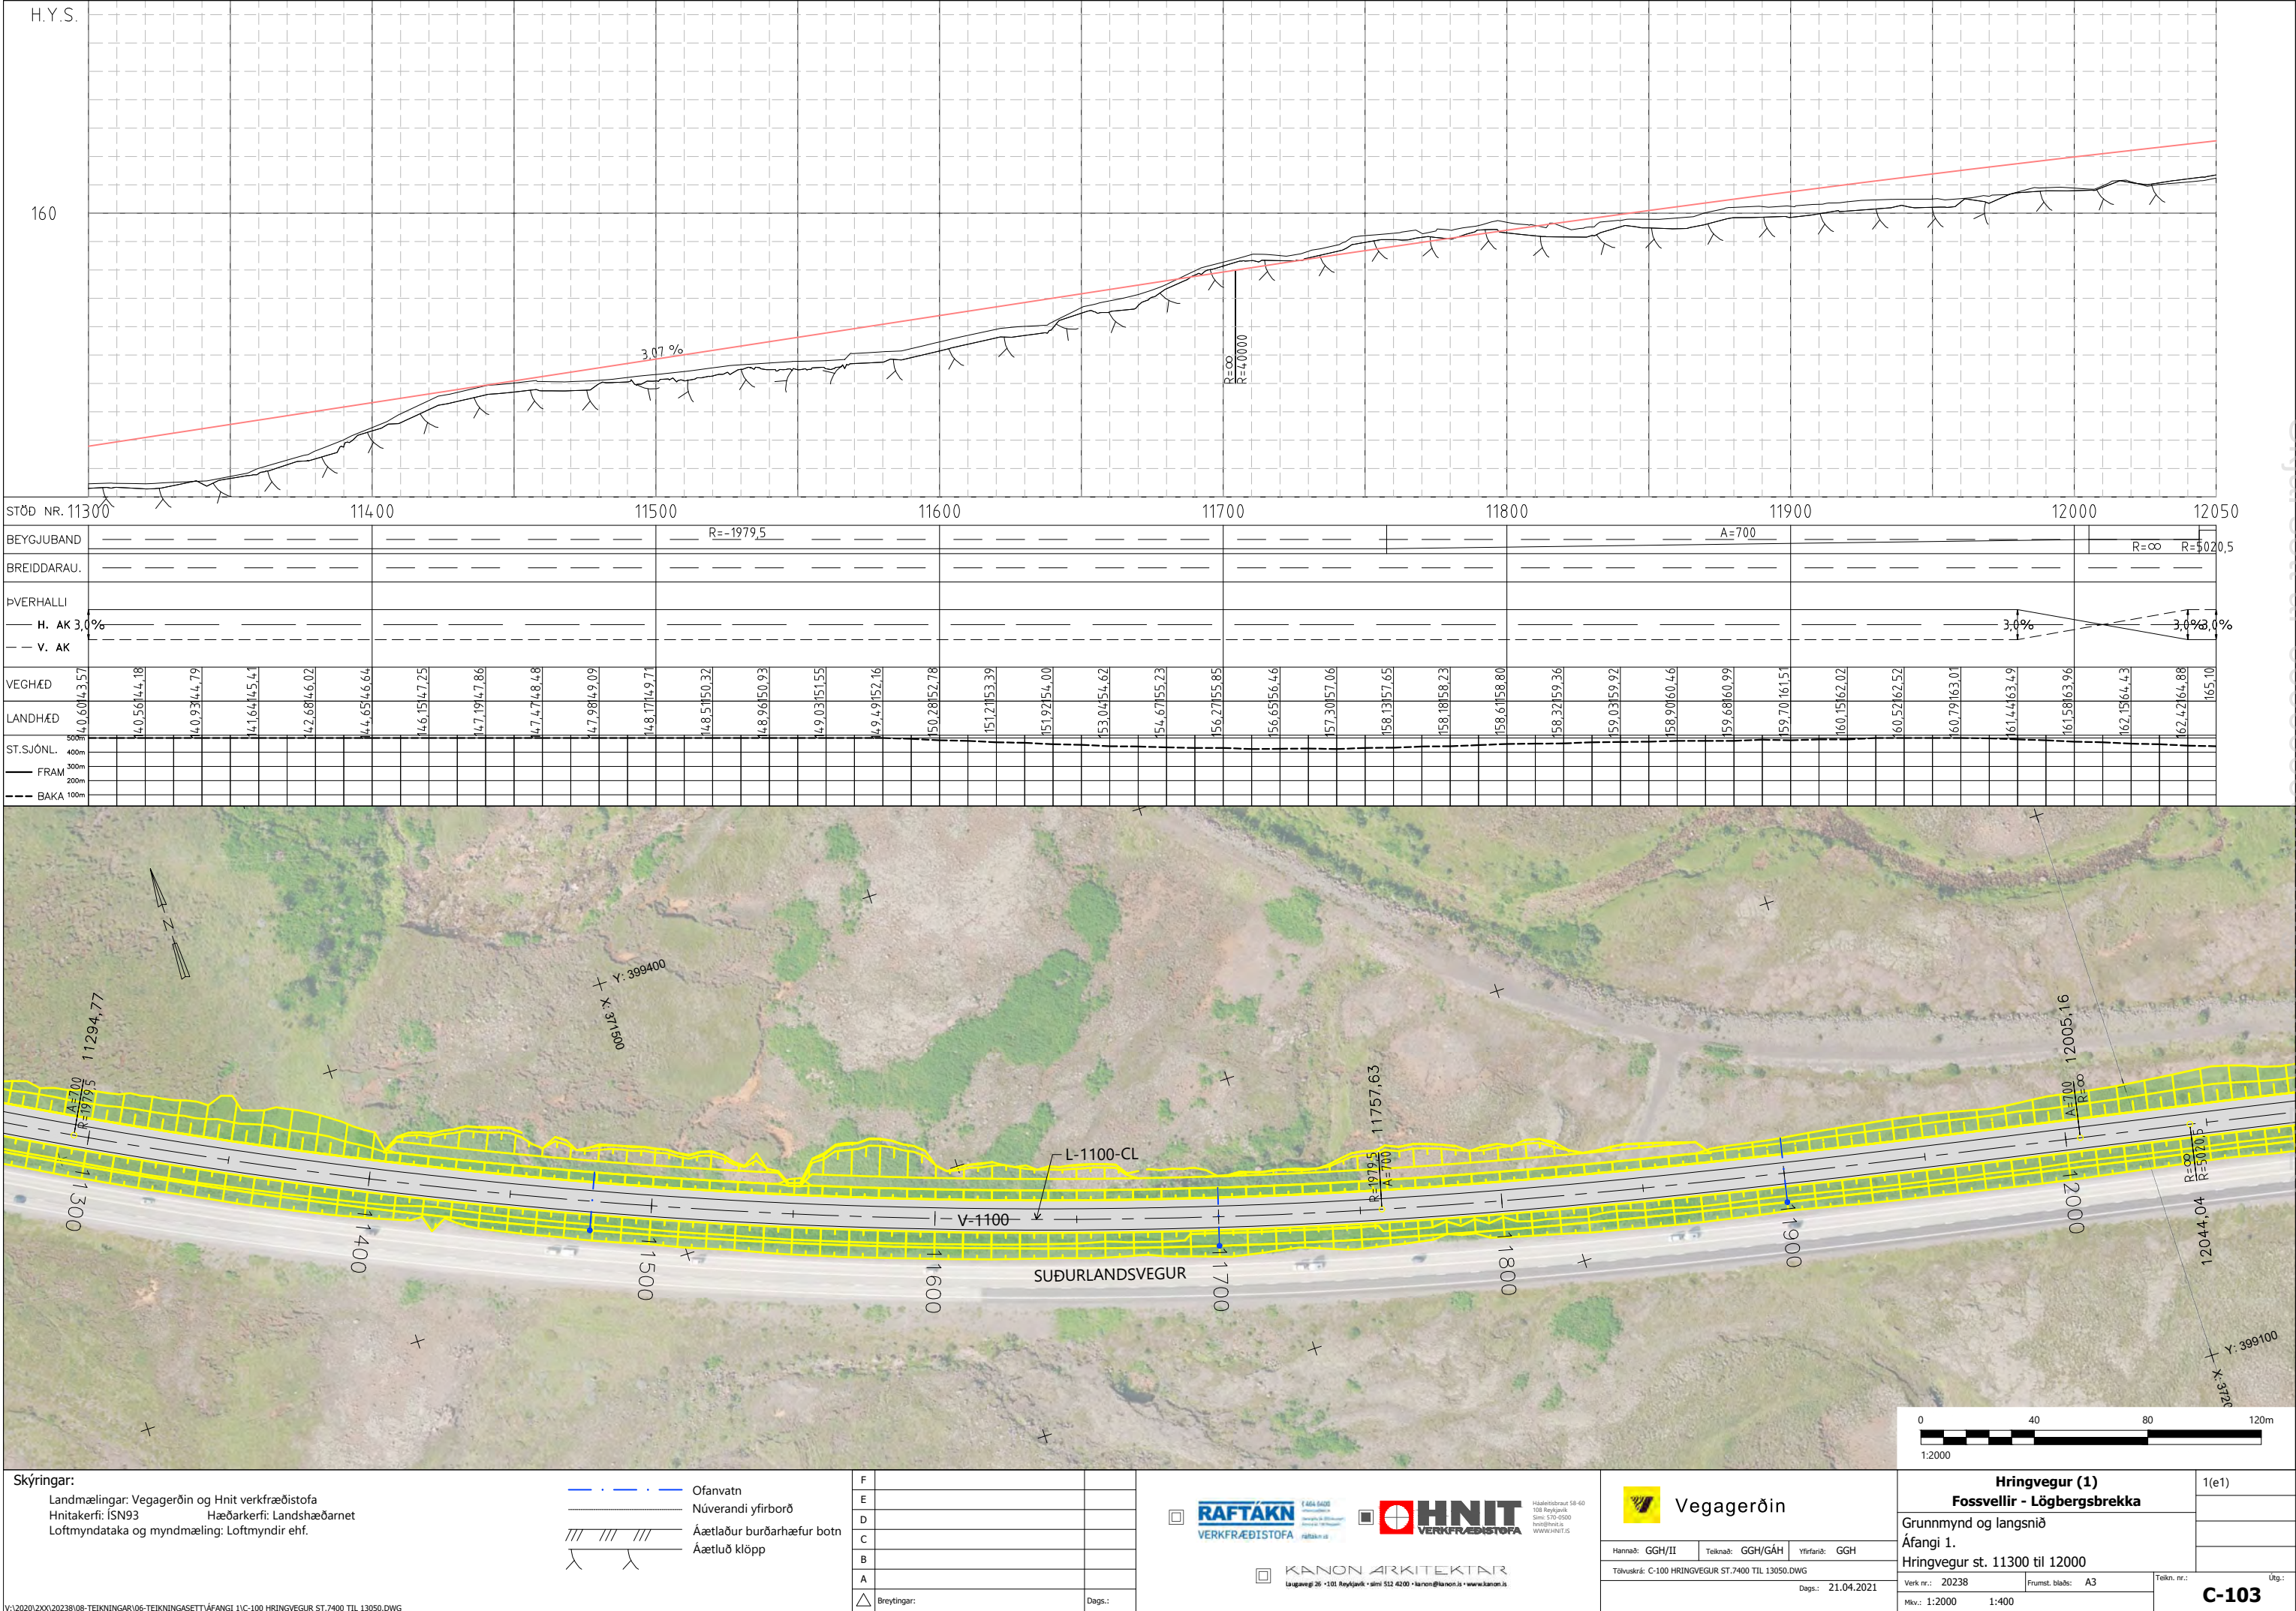

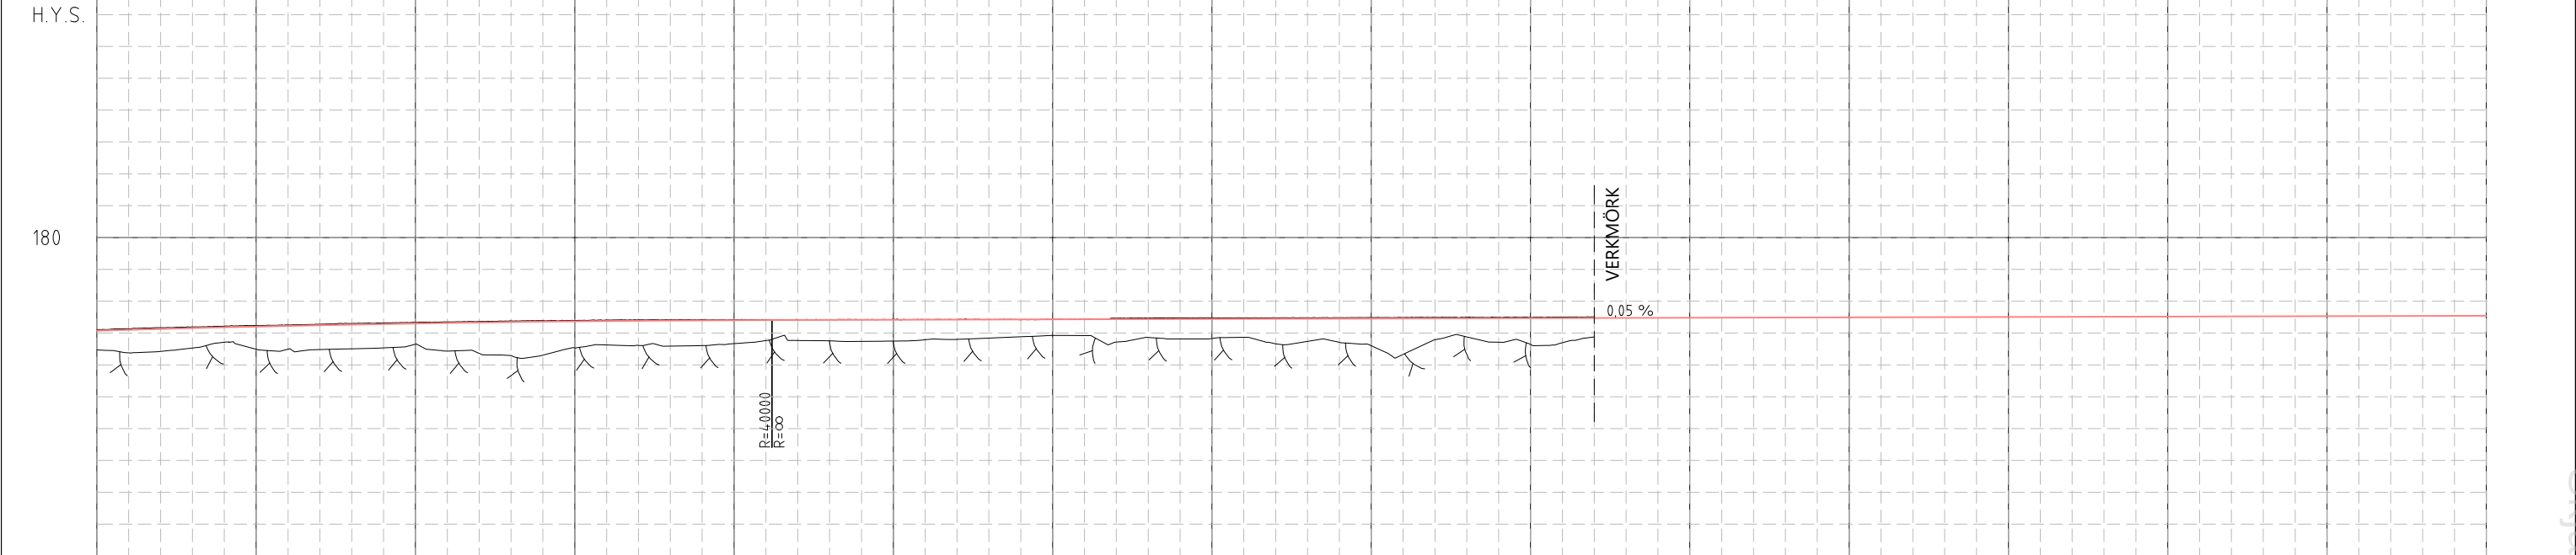

STÖÐ NR.12700	12800	12900	13000	13100	13200	13300	13400	13450
BEYGJUBAND			R=5020.5				R=∞	
BREIDDARAU.								
ÞVERHALLI								
— H. AK	3.0%				3.6%			
— V. AK								
VEGHÆÐ	174.22174.15	174.3474.26	174.4374.36	174.5174.45	174.6074.53	174.6674.60	174.7374.66	174.7874.72
LANDHÆÐ	174.22174.15	174.3474.26	174.4374.36	174.5174.45	174.6074.53	174.6674.60	174.7374.66	174.7874.72
ST.SJÖNL.	500m	400m	300m	200m	100m			
FRAM								
BAKA								

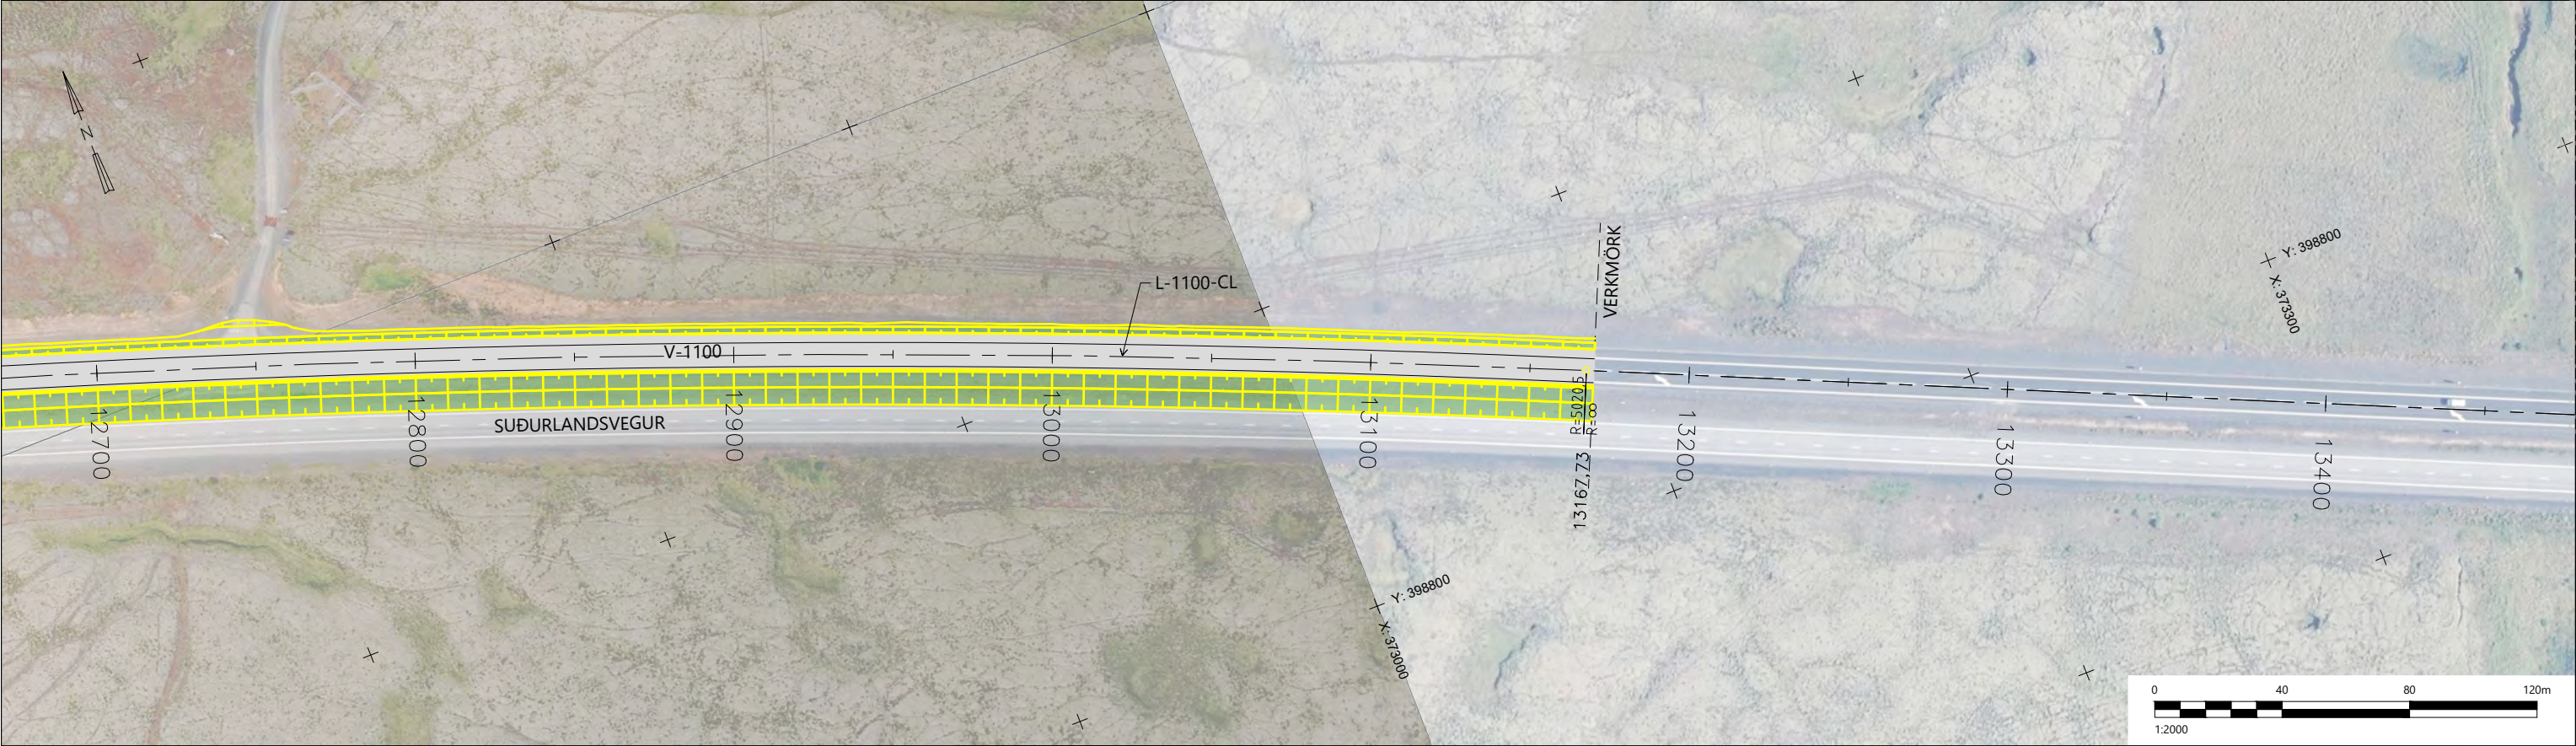

Skýringar:

Landmælingar: Vegagerðin og Hnit verkfræðistofa
Hnitakerfi: ÍSN93
Loftmyndadata og myndmæling: Loftmyndir ehf.

Ofanvatn
Núverandi yfirborð
Áætlaður burðarhæfur botn
Áætluð klöpp

RAFTÁKN
VERKFRÆÐISTOFA

HNIT
VERKFRÆÐISTOFA

KANON
ARKITEKTAR

Vegagerðin

Hannað: GGH/II
Teiknað: GGH/GÁH
Yfirfarið: GGH

Töluskrá: C-100 HRINGVEGUR ST.7400 TIL 13050.DWG
Dags: 21.04.2021


Hringvegur (1)
Fossvellir - Lögbergsbrekka


Grunnmýnd og langsníð
Áfangi 1.
Hringvegur st. 12700 til 13170

Verk nr.: 20238
Mkv: 1:2000

Útg.:
1:400

C-105

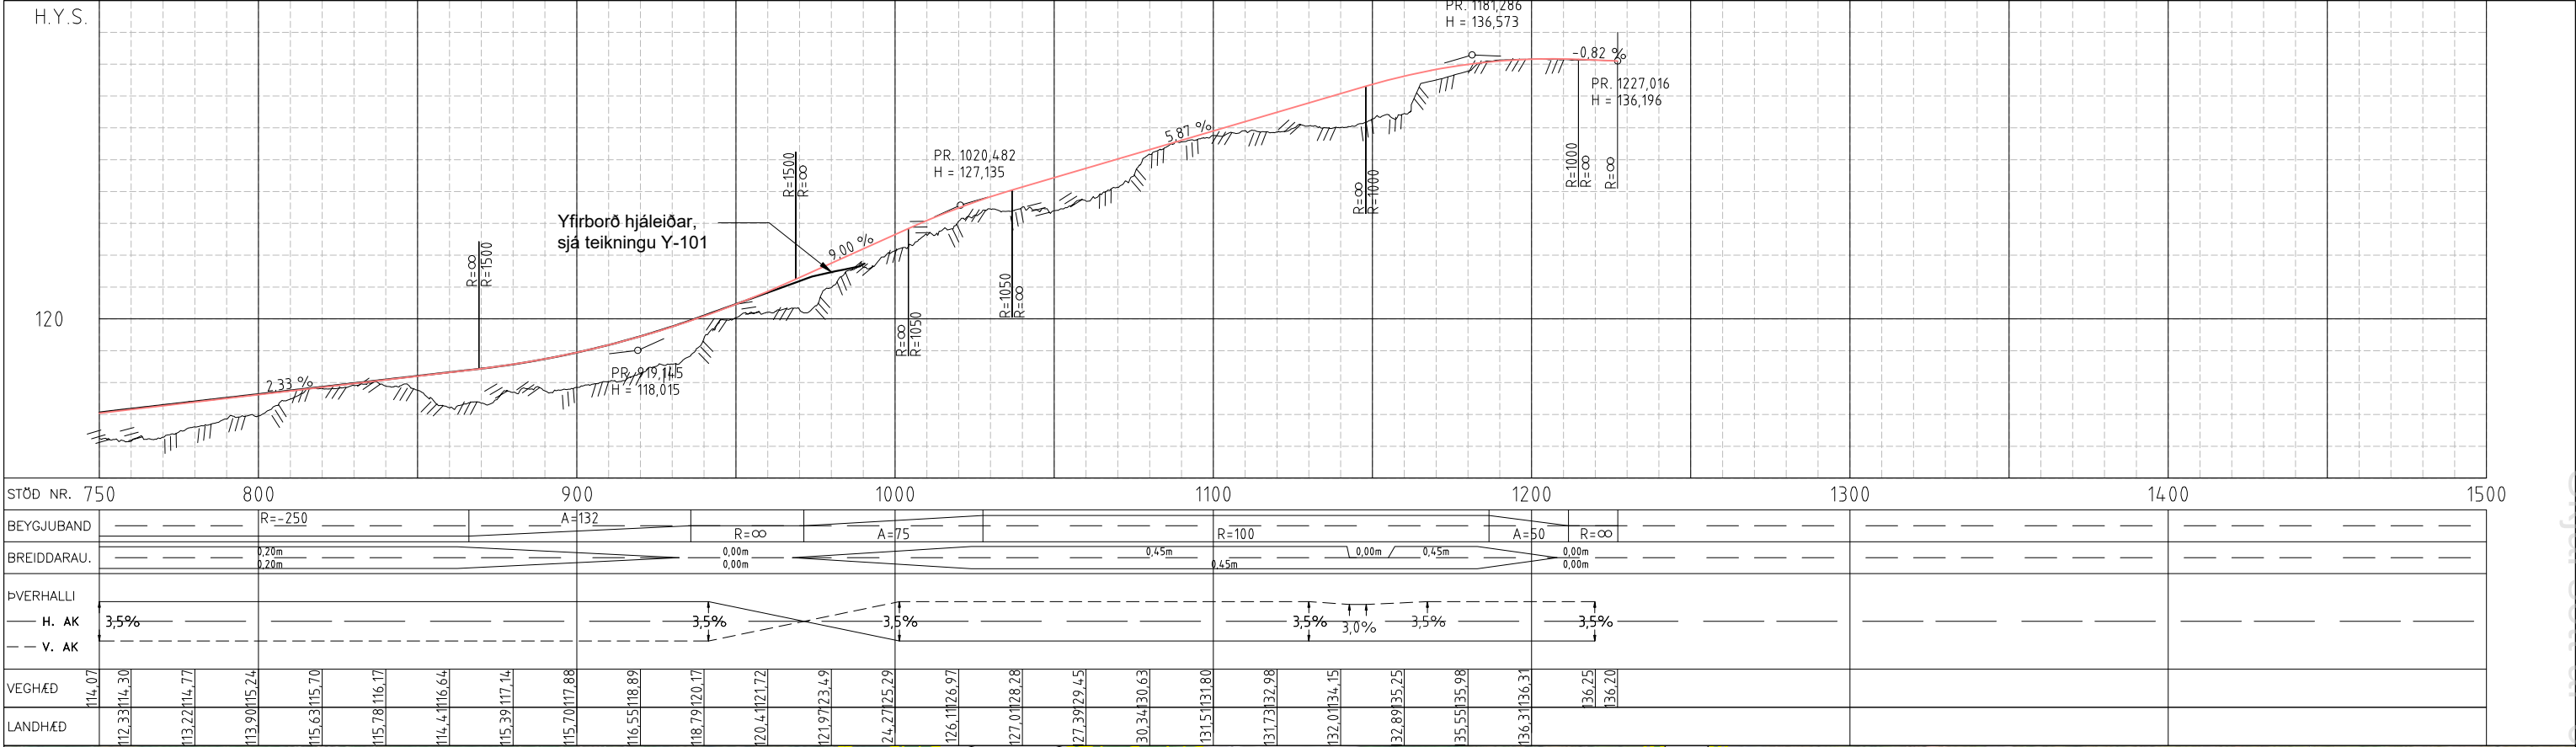

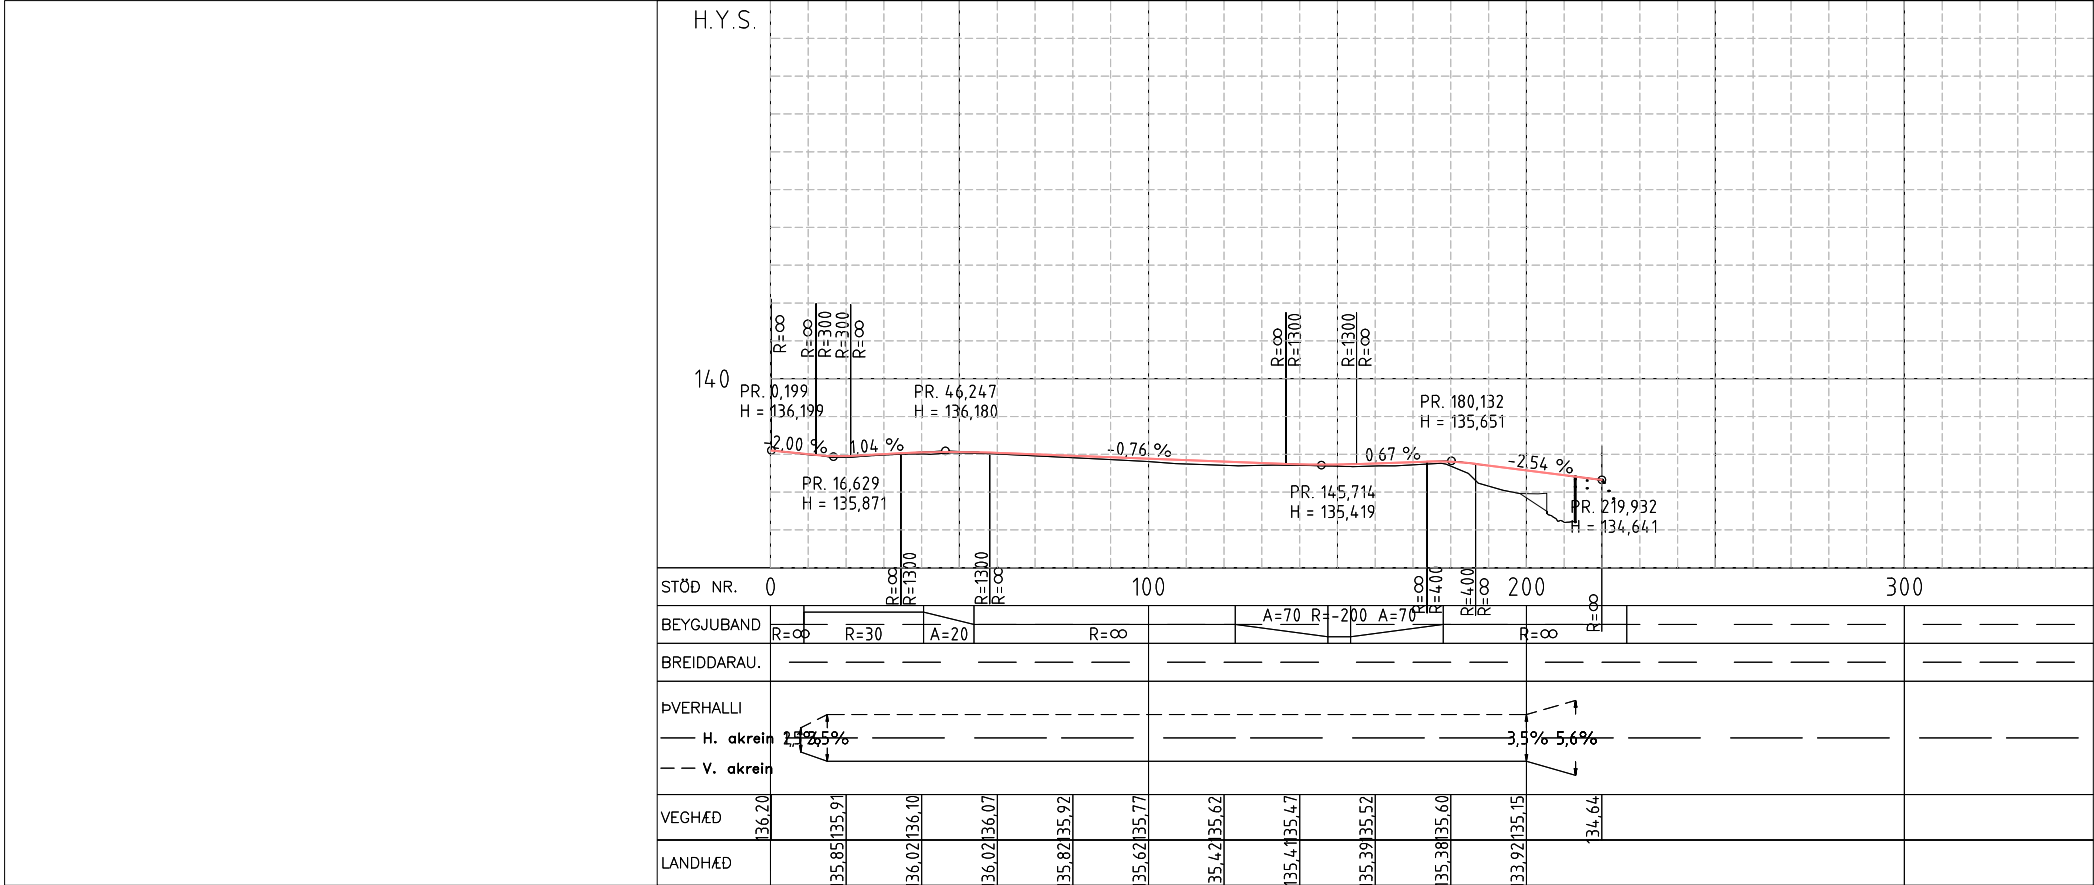

L-2400-CL								
HLUTI	STÖÐ	UPPHAFSPUNKTUR		ENDAPUNKTUR		MIÐPUNKTUR BOGA		KENNISTÆRÐ
		A-HNIT	N-HNIT	A-HNIT	N-HNIT	A-HNIT	N-HNIT	
L1	0.000	370903.472	399624.081	370898.854	399616.549			
B1	8.835	370898.854	399616.549	370872.228	399602.250	370873.279	399632.231	R=30.00m
K1	40.508	370872.228	399602.250	370859.146	399604.674			A=20.00
L2	53.842	370859.146	399604.674	370792.296	399622.261			
K2	122.967	370792.296	399622.261	370768.484	399628.009			A=70.00
B2	147.467	370768.484	399628.009	370762.568	399629.091	370729.532	399431.839	R=200.00m
K3	153.482	370762.568	399629.091	370738.263	399632.148			A=70.00
L3	177.982	370738.263	399632.148	370689.978	399637.221			

Skýringar:

Landmælingar: Vegagerðin og Hnit verkfræðistofa
Hnitakerfi: ÍSN93 Hæðarkerfi: Landshæðarnet
Loftmyndadata og myndmæling: Loftmyndir ehf.

Ofanvatn
Núverandi yfirborð
Áætlaður burðarhæfur botn
Áætluð klöpp

F
E
D
C
B
A
△ Breytingar:

RAFTAKN
VERKFRÆÐISTOFA

HANON
VERKFRÆÐISTOFA

KANON
ARKITEKTAR

Vegagerðin

Hannað: GGH/II
Tölvuskrá: D-402 REIDGÖNG ST. 10270.DWG
Dags: 21.04.2021


Hringvegur (1)
Fossvellir - Lögbergsbrekka

Grunnmynd og langsnið
Áfangi 1.
Hliðarvegur V-2400 st. 0 til 220

Verk nr.: 20238
Miv.: 1:2000

Frumst. blaðs: A3
1:400

Útg.:
D-203

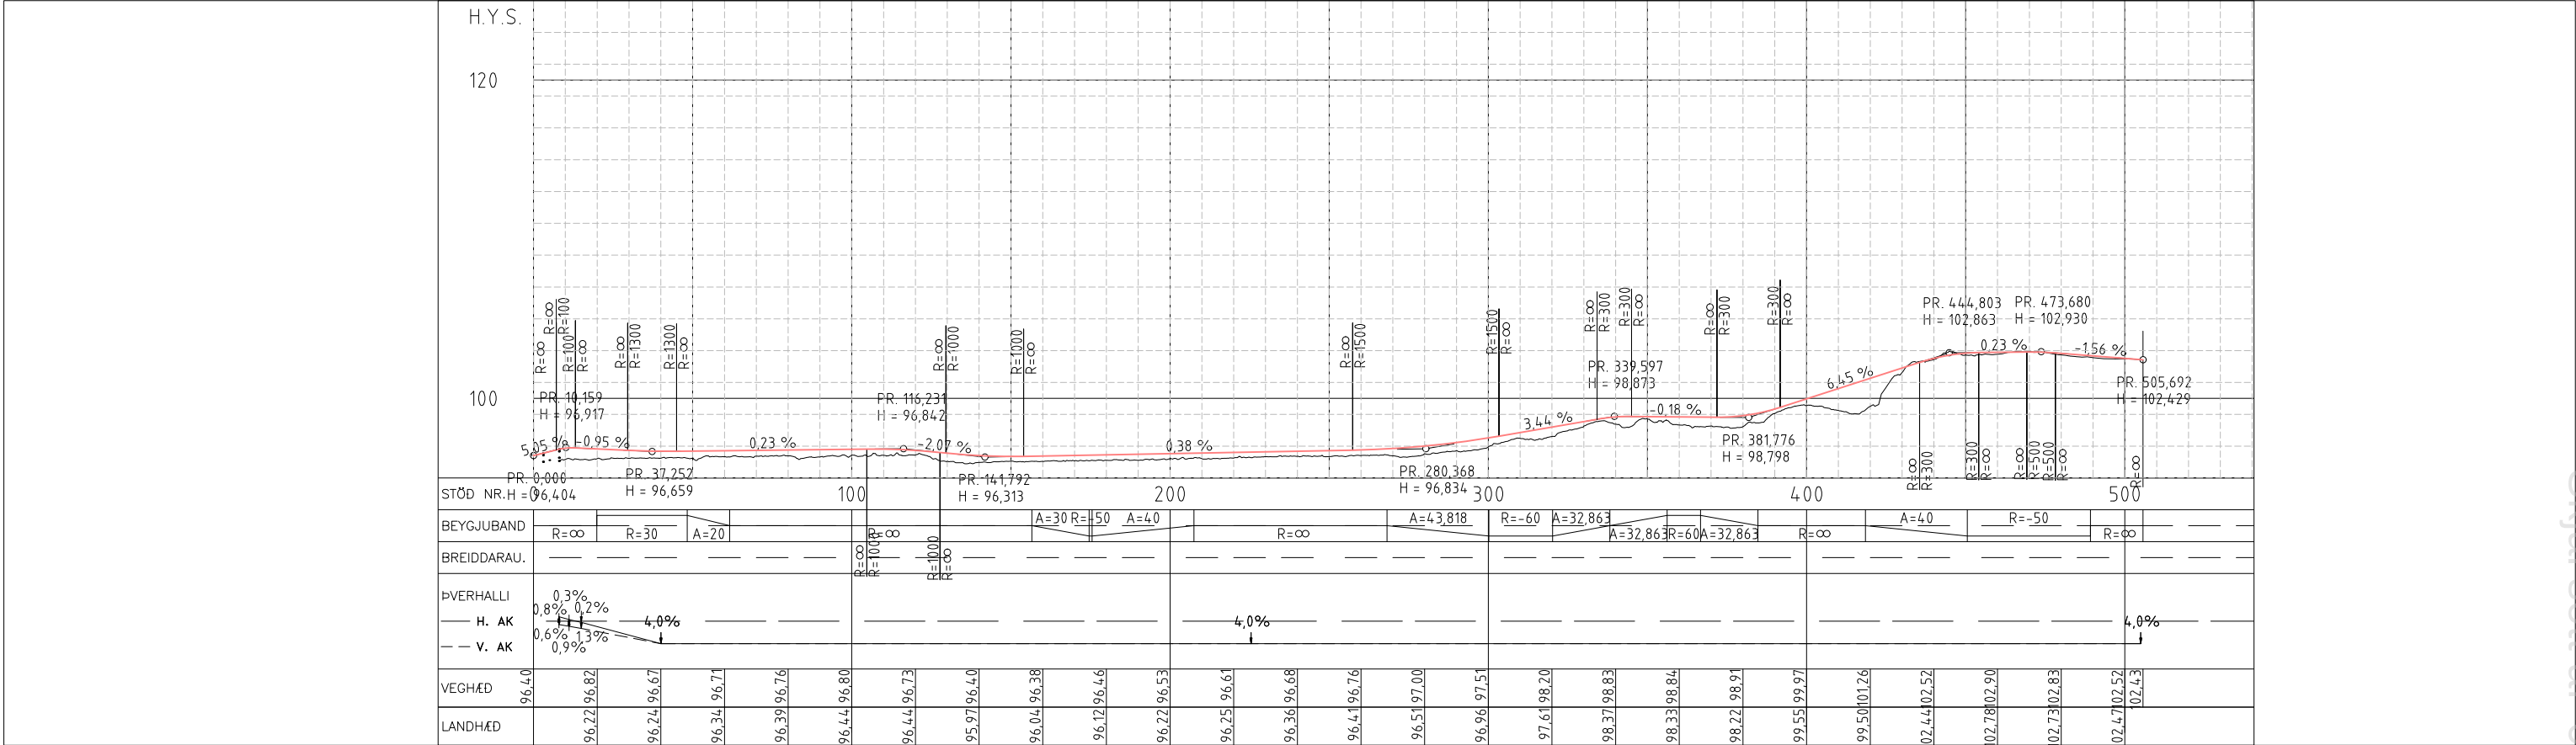

Skýringar:

Landmælingar: Vegagerðin og Hnit verkfræðistofa

Hnitakerfi: ÍSN93

Hæðarkerfi: Landshæðarnet

Loftmyndataka og myndmæling: Loftmyndir ehf.

Ofanvatn

Núverandi yfirborð

Áætlaður burðarhæfur botn

Áætluð klöpp

F

E

D

C

B

A

△ Breytingar:

Dags.:

RAFTAKN

VERKFRÆÐISTOFA

HANON

VERKFRÆÐISTOFA

KANON

ARKITEKTAR

Vegagerðin

Hringvegur (1)

Fossvellir - Lögbergsbrekka

Grunnmynd og langsnið

Áfangi 1.

Hliðarvegur V-3300 st. 0 til 550

Verk nr.: 20238

Frumst. blaðs: A3



Miv.: 1:2000

1:400


1(e1)

Útg.:


D-301

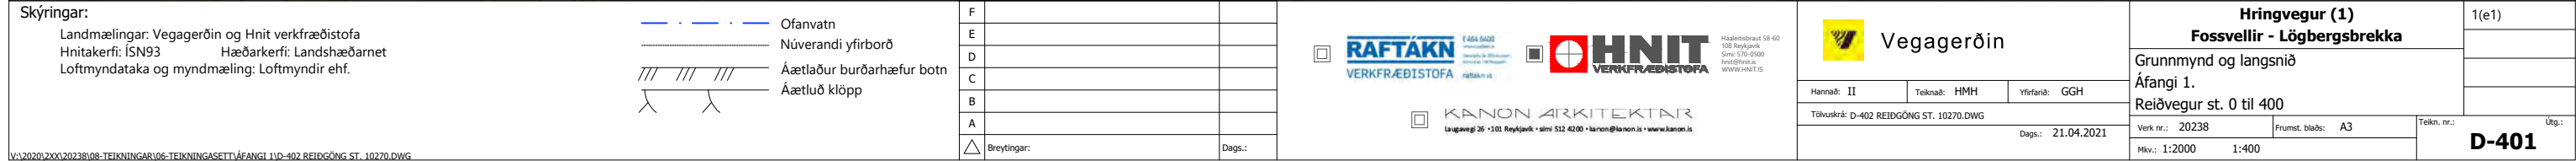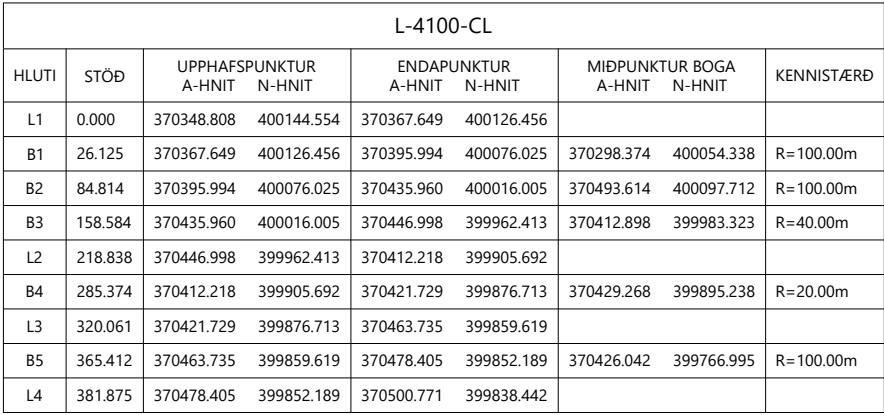


Kennisnið
M 1:100

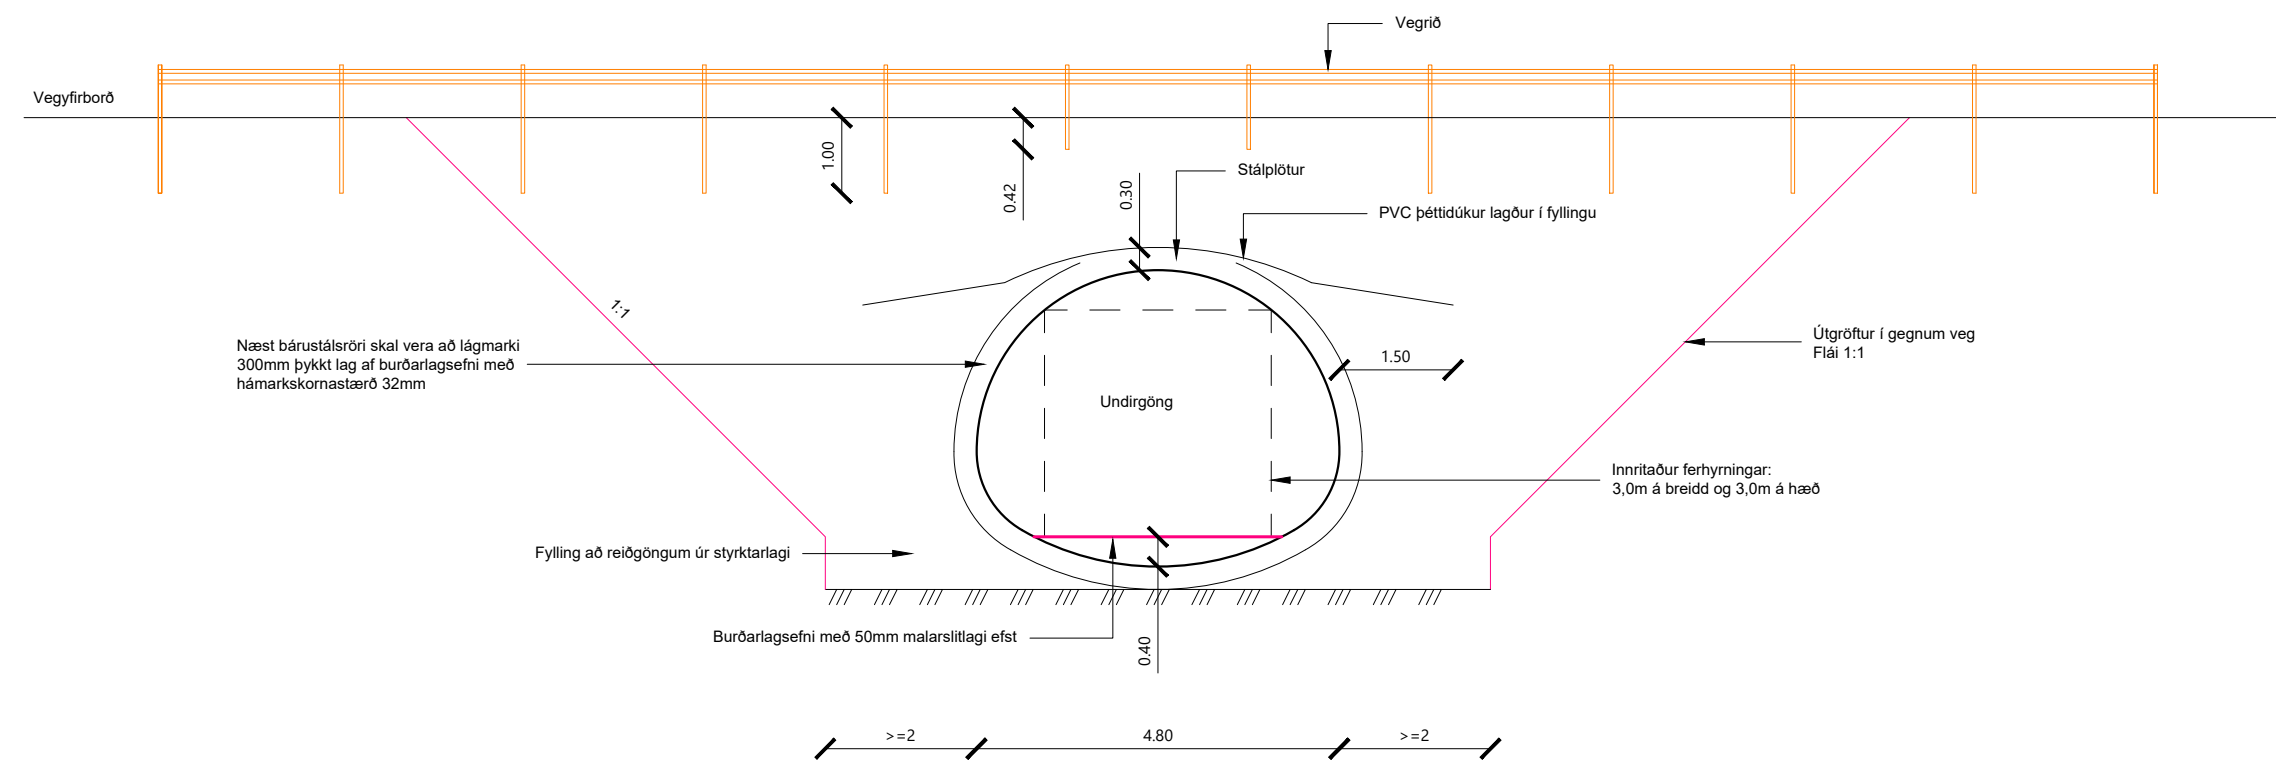

Grunnmynd
M 1:200

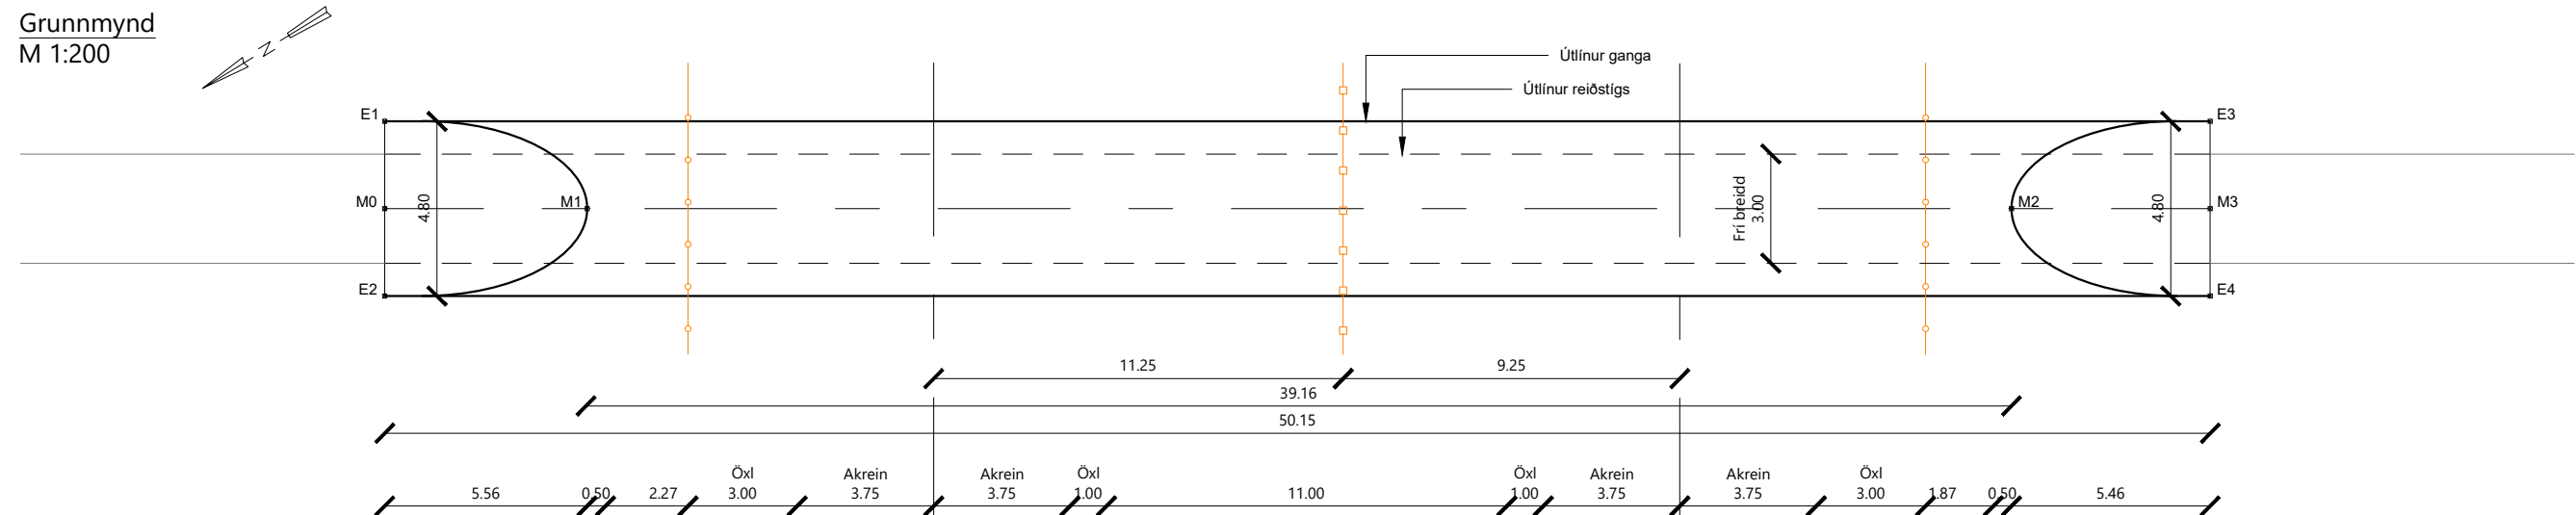

Langsnið
M 1:200

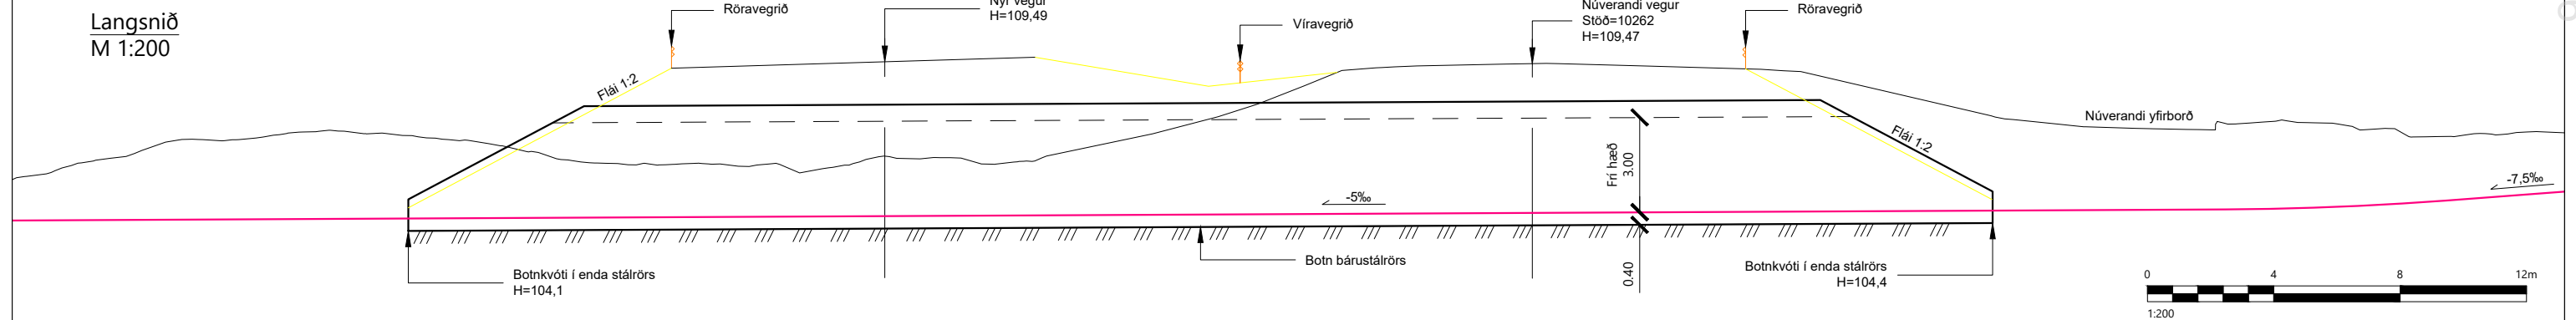

Skýringar:



F		
E		
D		
C		
B		
A		
△	Breytingar:	Dags.:



Háaleitisbraut
108 Reykjavík
Sími: 570-0500
hnit@hnit.is
WWW.HNIT.IS



KANON ARKITEKTAR
Laugavegi 26 • 101 Reykjavík • sími 512 4200 • kanon@kanon.is • www.kanon.is




Vegagerðin

Hannað: GGH	Teiknað: HMM	Yfirfarið: GGH
Tölvuskrá: D-402 REIÐGÖNG ST. 10270.DWG		
		Dags.: 21.04.2021

	Hringvegur (1) Fossvellir - Lögbergsbrekka
--	---

Grunnmynd og langsnið
Áfangi 1.
Reiðgöng st. 10270

Verk nr.: 20238	Frumst. blads: A3	Teikn. nr.:	Útg.:
Mkv.: 1:200	1:100	D-402	

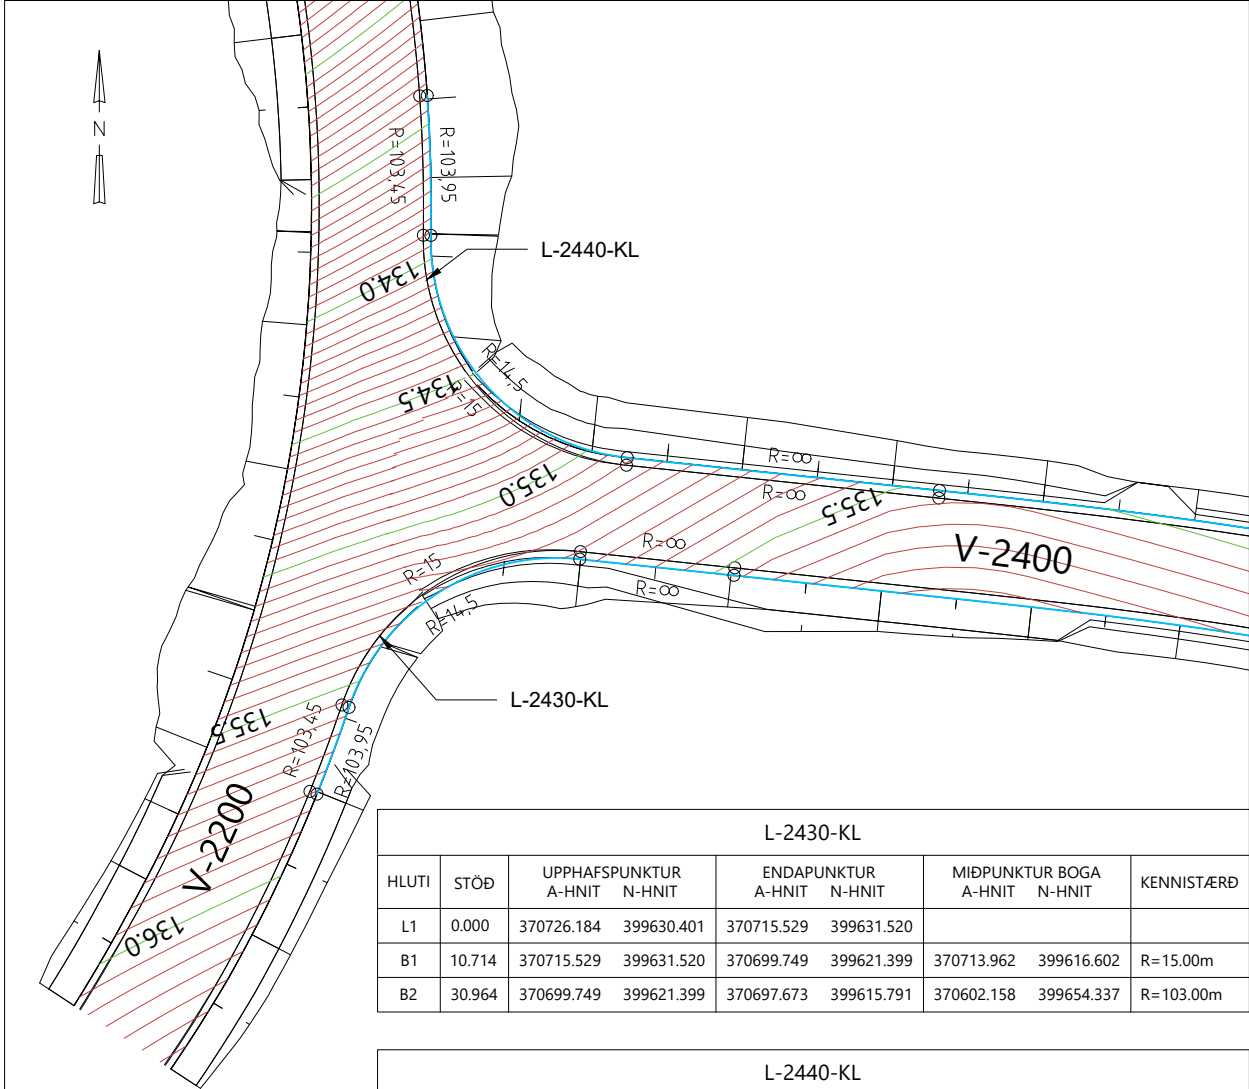


L-2430-KL								
HLUTI	STÖÐ	UPPHAFSPUNKTUR		ENDAPUNKTUR		MIÐPUNKTUR BOGA		KENNISTÆRÐ
		A-HNIT	N-HNIT	A-HNIT	N-HNIT	A-HNIT	N-HNIT	
L1	0.000	370726.184	399630.401	370715.529	399631.520			
B1	10.714	370715.529	399631.520	370699.749	399621.399	370713.962	399616.602	R=15.00m
B2	30.964	370699.749	399621.399	370697.673	399615.791	370602.158	399654.337	R=103.00m

L-2440-KL								
HLUTI	STÖÐ	UPPHAFSPUNKTUR		ENDAPUNKTUR		MIÐPUNKTUR BOGA		KENNISTÆRÐ
		A-HNIT	N-HNIT	A-HNIT	N-HNIT	A-HNIT	N-HNIT	
B1	0.000	370704.904	399661.561	370705.140	399652.429	370602.158	399654.337	R=103.00m
B2	9.138	370705.140	399652.429	370718.570	399637.234	370720.138	399652.152	R=15.00m
L1	31.407	370718.570	399637.234	370739.681	399635.016			

L-2415-KL								
HLUTI	STÖÐ	UPPHAFSPUNKTUR		ENDAPUNKTUR		MIÐPUNKTUR BOGA		KENNISTÆRÐ
		A-HNIT	N-HNIT	A-HNIT	N-HNIT	A-HNIT	N-HNIT	
B3	0.000	370872.228	399602.250	370893.006	399608.198	370873.454	399637.228	R=35.00m
B2	21.972	370893.006	399608.198	370898.077	399611.100	370915.351	399575.022	R=40.00m
B3	27.820	370898.077	399611.100	370913.119	399612.007	370906.714	399593.061	R=20.00m
B4	43.270	370913.119	399612.007	370925.268	399606.317	370893.905	399555.167	R=60.00m
L1	56.714	370925.268	399606.317	370938.056	399598.476			

L-2425-KL								
HLUTI	STÖÐ	UPPHAFSPUNKTUR		ENDAPUNKTUR		MIÐPUNKTUR BOGA		KENNISTÆRÐ
		A-HNIT	N-HNIT	A-HNIT	N-HNIT	A-HNIT	N-HNIT	
L1	0.000	370876.999	399635.914	370888.508	399628.858			
B1	13.500	370888.508	399628.858	370894.894	399622.596	370878.053	399611.808	R=20.00m
B2	22.521	370894.894	399622.596	370893.071	399609.687	370886.474	399617.202	R=10.00m
B1	36.721	370893.071	399609.687	370872.228	399602.250	370873.279	399632.231	R=30.00m

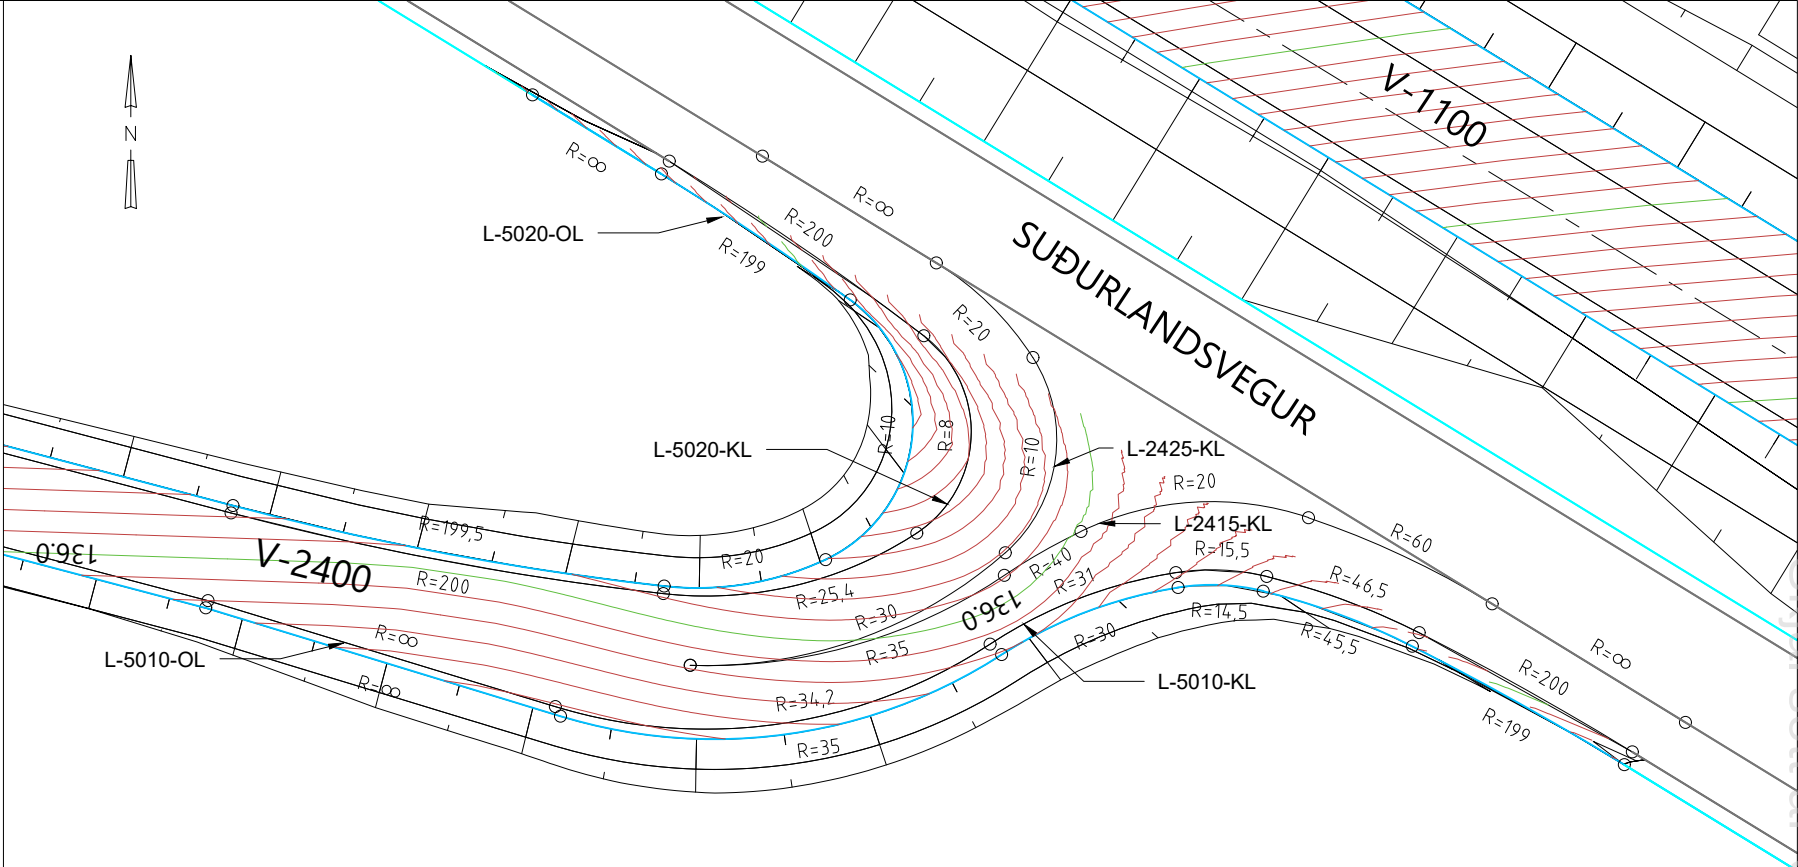

L-2410-KL								
HLUTI	STÖÐ	UPPHAFSPUNKTUR		ENDAPUNKTUR		MIÐPUNKTUR BOGA		KENNISTÆRÐ
		A-HNIT	N-HNIT	A-HNIT	N-HNIT	A-HNIT	N-HNIT	
L1	0.000	370840.328	399606.522	370863.306	399599.518			
B1	24.022	370863.306	399599.518	370892.060	399603.650	370873.279	399632.231	R=34.20m
B2	54.025	370892.060	399603.650	370904.343	399608.378	370909.085	399577.743	R=31.00m
B3	67.287	370904.343	399608.378	370910.364	399608.125	370906.714	399593.061	R=15.50m
B4	73.352	370910.364	399608.125	370920.445	399604.405	370899.415	399562.932	R=46.50m
B5	84.122	370920.445	399604.405	370934.536	399596.529	370829.990	399426.029	R=200.00m
L2	100.269	370934.536	399596.529	371128.039	399477.878			
B6	327.252	371128.039	399477.878	371139.358	399471.899	371180.311	399563.128	R=100.00m
L3	340.062	371139.358	399471.899	371152.649	399465.932			
B7	354.631	371152.649	399465.932	371163.968	399459.953	371111.695	399374.703	R=100.00m

L-2420-KL								
HLUTI	STÖÐ	UPPHAFSPUNKTUR		ENDAPUNKTUR		MIÐPUNKTUR BOGA		KENNISTÆRÐ
		A-HNIT	N-HNIT	A-HNIT	N-HNIT	A-HNIT	N-HNIT	
B1	0.000	370743.583	399717.722	370754.046	399710.345	370691.310	399632.472	R=100.00m
L1	12.810	370754.046	399710.345	370765.391	399701.205			
B2	27.379	370765.391	399701.205	370775.853	399693.829	370828.126	399779.079	R=100.00m
L2	40.189	370775.853	399693.829	370870.842	399635.584			
B3	151.614	370870.842	399635.584	370887.677	399624.040	370766.297	399465.084	R=200.00m
B4	172.035	370887.677	399624.040	370887.209	399610.992	370882.822	399617.681	R=8.00m
B5	187.306	370887.209	399610.992	370870.447	399606.989	370873.279	399632.231	R=25.40m
B6	204.888	370870.447	399606.989	370841.854	399612.325	370892.741	399805.743	R=200.00m

L-2410-OL								
HLUTI	STÖÐ	UPPHAFSPUNKTUR		ENDAPUNKTUR		MIÐPUNKTUR BOGA		KENNISTÆRÐ
		A-HNIT	N-HNIT	A-HNIT	N-HNIT	A-HNIT	N-HNIT	
L1	0.000	370840.182	399606.044	370863.650	399598.890			
B1	24.535	370863.650	399598.890	370892.826	399602.955	370873.856	399632.369	R=35.00m
B2	54.939	370892.826	399602.955	370904.496	399607.390	370909.085	399577.743	R=30.00m
B3	67.516	370904.496	399607.390	370910.128	399607.153	370906.714	399593.061	R=14.50m
B4	73.189	370910.128	399607.153	370919.993	399603.513	370899.415	399562.932	R=45.50m
B5	83.727	370919.993	399603.513	370934.014	399595.676	370829.990	399426.029	R=199.00m
L2	99.794	370934.014	399595.676	371127.516	399477.026			
B6	326.776	371127.516	399477.026	371128.632	399476.351	371180.311	399563.128	R=101.00m
L3	328.080	371128.632	399476.351	371160.816	399457.184			
B7	365.540	371160.816	399457.184	371161.877	399456.543	371111.695	399374.703	R=96.00m

L-2420-OL								
HLUTI	STÖÐ	UPPHAFSPUNKTUR		ENDAPUNKTUR		MIÐPUNKTUR BOGA		KENNISTÆRÐ
		A-HNIT	N-HNIT	A-HNIT	N-HNIT	A-HNIT	N-HNIT	
B1	0.000	370742.015	399715.164	370745.426	399712.973	370691.310	399632.472	R=97.00m
L1	4.055	370745.426	399712.973	370771.779	399695.258			
B2	35.808	370771.779	399695.258	370775.331	399692.976	370828.126	399779.079	R=101.00m
L2	40.030	370775.331	399692.976	370870.320	399634.731			
B3	151.454	370870.320	399634.731	370882.815	399626.406	370766.297	399465.084	R=199.00m
B18	166.473	370882.815	399626.406	370881.186	399609.236	370876.959	399618.299	R=10.00m
B4	187.269	370881.186	399609.236	370870.503	399607.486	370872.732	399627.362	R=20.00m
B5	198.231	370870.503	399607.486	370841.981	399612.809	370892.741	399805.743	R=199.50m



Skýringar:

F

E

D

C

B

A

△ Breytingar:

Dags.:

RAFTAKN

VERKFRÆÐISTOFA

E-ÁGA 5400

100 Reykjavík

500 5000

hni@hni.is

www.hni.is

HNI

VERKFRÆÐISTOFA

Húsnáðsbraut 58-60

100 Reykjavík

500 5000

hni@hni.is

www.hni.is

KANON

ARKITEKTAR

Laugavegi 38 • 101 Reykjavík • sími 512 4200 • hkanon@kanon.is • www.kanon.is

Vegagerðin

Hanna: GGH

Teiknað: II

Yfirfarið: GGH

Töluskrá: E-100 GRUNNMÝNDIR GATNÁMÓTA.DWG

Dags: 21.04.2021

Hringvegur (1)

Fossvellir - Lögbergsbrekka

Vegamót - tengingar - áningastaðir ofl

Áfangi 1.

Vegamót við Waldorfskóla

Verk nr.: 20238

Frumst. blaðs: A3


Teikn. nr.:

Útg.:

Miv: 1:500

E-102

V:\2020\2XX\20238\08-TEIKNINGAR\06-TEIKNINGASETT\ÁFANGI 1\VE-100 GRUNNMÝNDIR GATNÁMÓTA.DWG

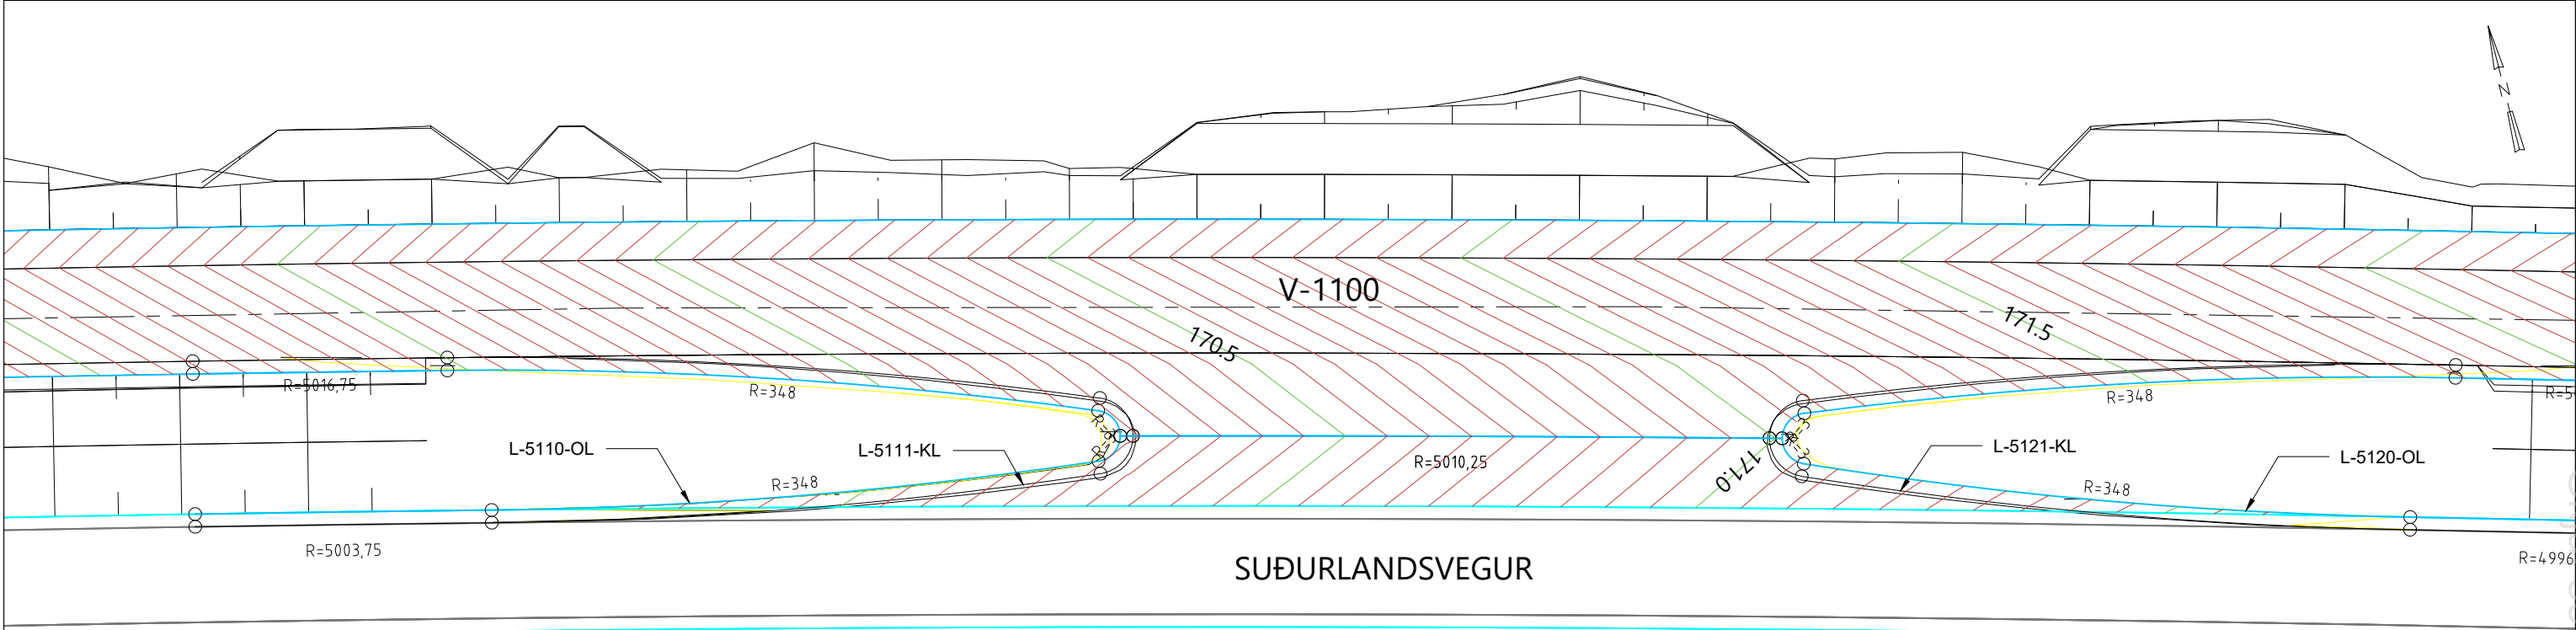

L-5111-KL								
HLUTI	STÖÐ	UPPHAFSPUNKTUR		ENDAPUNKTUR		MIÐPUNKTUR BOGA		KENNISTÆRÐ
A-HNIT	N-HNIT	A-HNIT	N-HNIT	A-HNIT	N-HNIT	A-HNIT	N-HNIT	
B1	0.000	372188.276	399126.611	372240.998	399114.152	371063.864	394250.833	R=5003.75m
B2	54.175	372240.998	399114.152	372286.386	399106.302	372322.865	399452.385	R=348.00m
B3	100.271	372286.386	399106.302	372287.840	399112.061	372286.701	399109.286	R=3.00m
B4	108.842	372287.840	399112.061	372237.117	399128.461	372155.732	398790.112	R=348.00m
B5	162.202	372237.117	399128.461	372120.835	399154.973	371063.864	394250.833	R=5016.75m


L-5120-OL								
HLUTI	STÖÐ	UPPHAFSPUNKTUR		ENDAPUNKTUR		MIÐPUNKTUR BOGA		KENNISTÆRÐ
A-HNIT	N-HNIT	A-HNIT	N-HNIT	A-HNIT	N-HNIT	A-HNIT	N-HNIT	
B1	0.000	372493.756	399046.970	372383.300	399078.524	371065.942	394258.039	R=4997.25m
B2	114.877	372383.300	399078.524	372339.806	399093.575	372474.775	399413.250	R=347.00m
B3	160.935	372339.806	399093.575	372340.814	399097.404	372340.584	399095.417	R=2.00m
B4	166.649	372340.814	399097.404	372392.918	399087.295	372300.968	398752.699	R=347.00m
B5	219.777	372392.918	399087.295	372507.510	399054.334	371063.821	394250.845	R=5015.75m

L-5121-KL								
HLUTI	STÖÐ	UPPHAFSPUNKTUR		ENDAPUNKTUR		MIÐPUNKTUR BOGA		KENNISTÆRÐ
A-HNIT	N-HNIT	A-HNIT	N-HNIT	A-HNIT	N-HNIT	A-HNIT	N-HNIT	
B1	0.000	372493.470	399046.012	372382.945	399077.585	371065.942	394258.040	R=4996.25m
B2	114.949	372382.945	399077.585	372339.370	399092.659	372474.677	399413.277	R=348.00m
B3	161.091	372339.370	399092.659	372340.880	399098.403	372340.536	399095.423	R=3.00m
B4	169.663	372340.880	399098.403	372393.183	399088.259	372300.968	398752.699	R=348.00m
B5	222.992	372393.183	399088.259	372507.798	399055.292	371063.821	394250.845	R=5016.75m

L-5210-OL								
HLUTI	STÖÐ	UPPHAFSPUNKTUR		ENDAPUNKTUR		MIÐPUNKTUR BOGA		KENNISTÆRÐ
A-HNIT	N-HNIT	A-HNIT	N-HNIT	A-HNIT	N-HNIT	A-HNIT	N-HNIT	
B1	0.000	371249.566	399420.174	371257.178	399415.902	372459.318	401566.704	R=2463.96m
B2	8.728	371257.178	399415.902	371259.220	399416.481	371257.909	399417.211	R=1.50m
L1	11.086	371259.220	399416.481	371263.130	399423.500			
B3	19.121	371263.130	399423.500	371262.551	399425.540	371261.819	399424.230	R=1.50m
B4	21.475	371262.551	399425.540	371258.722	399427.684	372465.671	401578.508	R=2466.33m

L-5110-OL								
HLUTI	STÖÐ	UPPHAFSPUNKTUR		ENDAPUNKTUR		MIÐPUNKTUR BOGA		KENNISTÆRÐ
A-HNIT	N-HNIT	A-HNIT	N-HNIT	A-HNIT	N-HNIT	A-HNIT	N-HNIT	
B1	0.000	372188.500	399127.585	372241.233	399115.124	371063.864	394250.833	R=5004.75m
B2	54.185	372241.233	399115.124	372286.491	399107.297	372322.865	399452.385	R=347.00m
B3	100.149	372286.491	399107.297	372287.460	399111.136	372286.701	399109.286	R=2.00m
B4	105.863	372287.460	399111.136	372236.884	399127.489	372155.732	398790.112	R=347.00m
B5	159.070	372236.884	399127.489	372120.624	399153.996	371063.864	394250.833	R=5015.75m

L-5220-OL								
HLUTI	STÖÐ	UPPHAFSPUNKTUR		ENDAPUNKTUR		MIÐPUNKTUR BOGA		KENNISTÆRÐ
A-HNIT	N-HNIT	A-HNIT	N-HNIT	A-HNIT	N-HNIT	A-HNIT	N-HNIT	
B1	0.000	371273.242	399419.602	371268.663	399422.136	372400.939	401462.606	R=2333.57m
B2	5.233	371268.663	399422.136	371266.625	399421.554	371267.935	399420.825	R=1.50m
L1	7.587	371266.625	399421.554	371262.714	399414.534			
B3	15.623	371262.714	399414.534	371263.296	399412.493	371264.024	399413.804	R=1.50m
B4	17.981	371263.296	399412.493	371268.371	399409.684	372331.275	401335.768	R=2199.90m

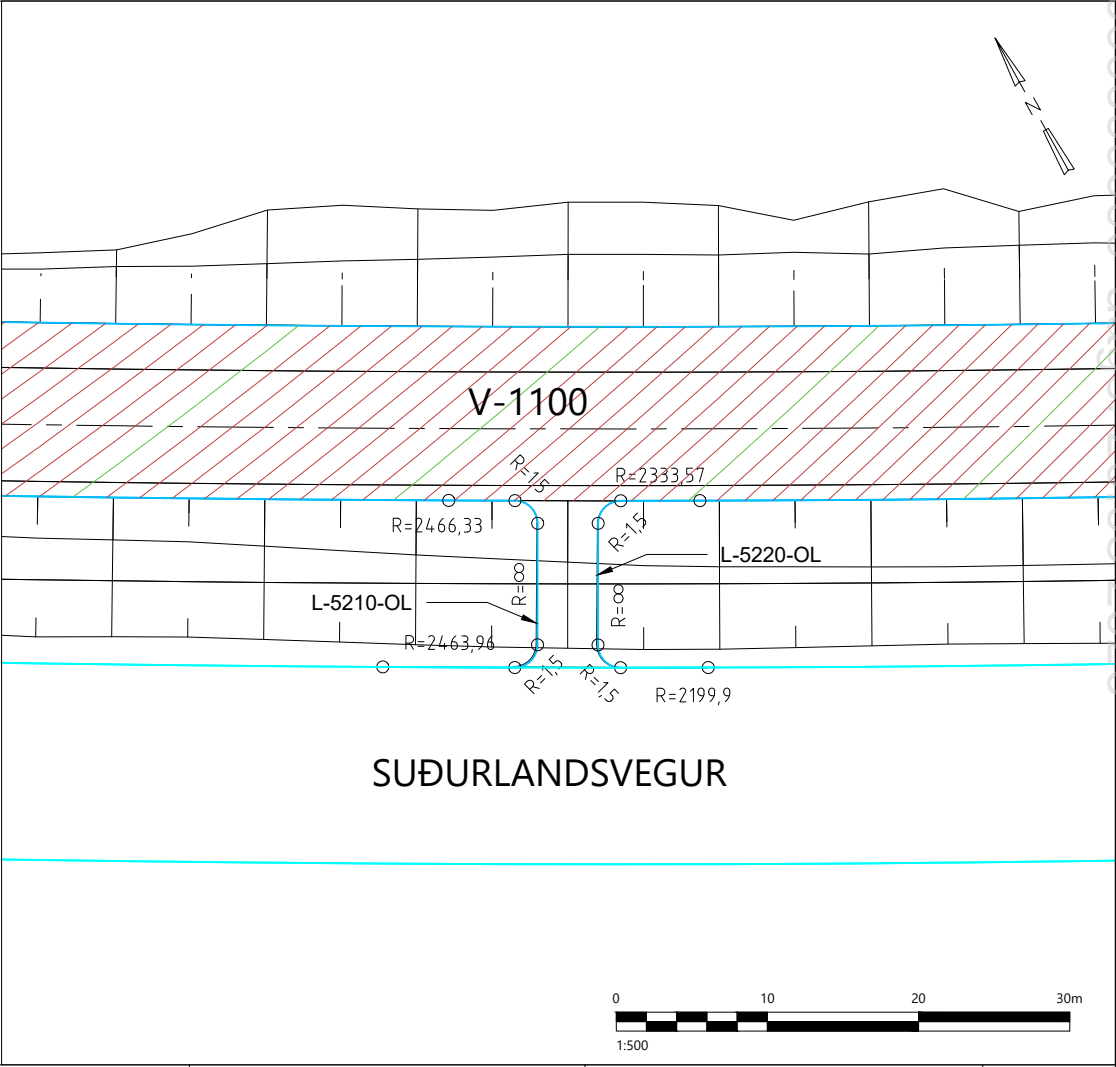

Skýringar:

F		
E		
D		
C		
B		
A		
△	Breytingar:	Dags.:



Vegagerðin


Hannað: GGH Teiknað: II Yfirfarið: GGH

Töluskrá: E-100 GRUNNMYNDIR GATNAMÓTA.DWG


Dags.: 21.04.2021

Hringvegur (1)			1(e1)
Fossvellir - Lögbergsbrekka			
Vegamót - tengingar - áningastaðir ofl			
Áfangi 1.			
Neyðargátt st. 11250 og öryggsgátt st. 12350			
Verk nr.:	20238	Frumst. blaðs:	A3
Miv.:	1:500	Teikn. nr.:	E-103
			Útg.:


Vegtegund A34 - Kennisnið í fyllingu
M 1:100

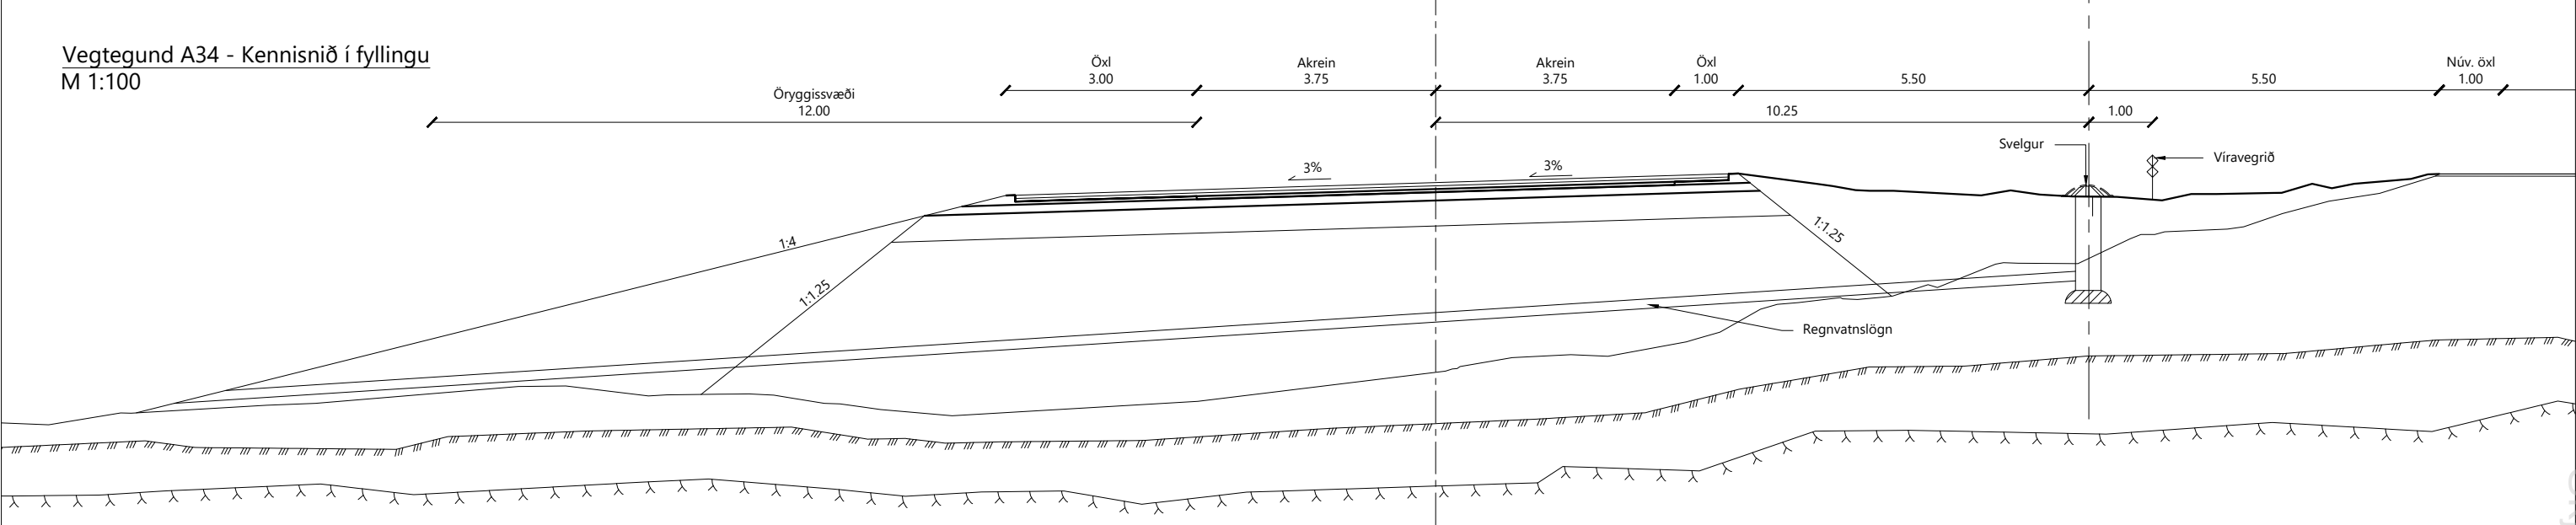


Vegtegund A34 - Kennisnið í skeringu
M 1:100

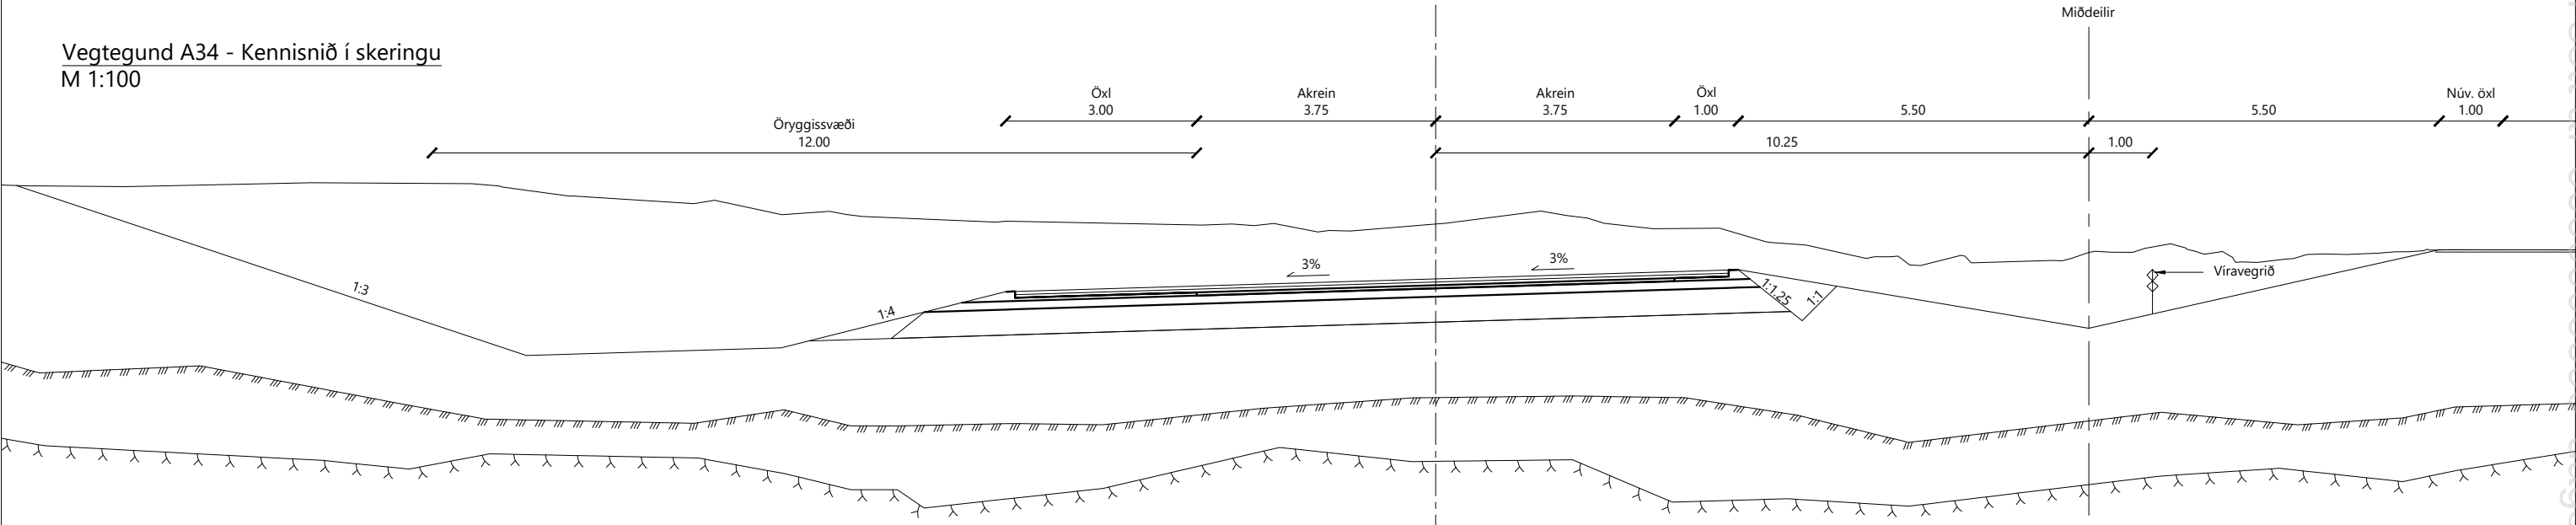


Vegtegund A34 - Uppbygging
M 1:20

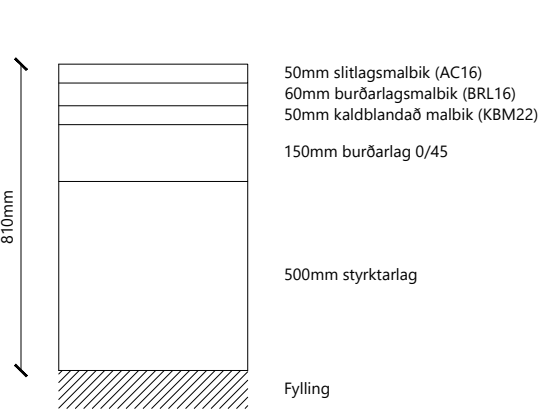



Vegtegund A34 - Frágangur á öxl
M 1:20

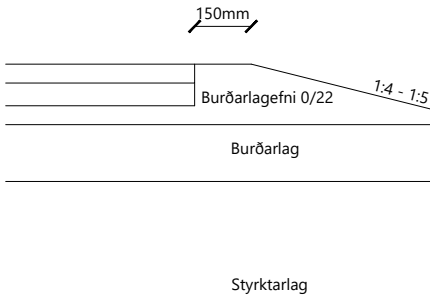

Kennisnið röravegríðs
M 1:50

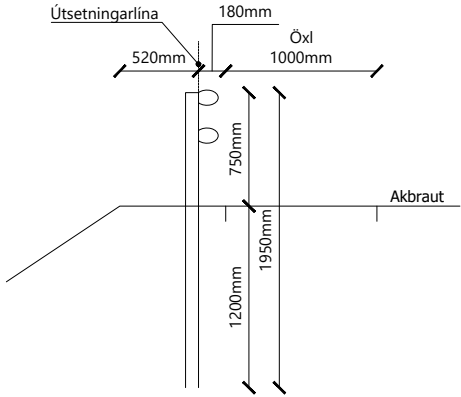

Malbikslás, fræsing
M 1:20

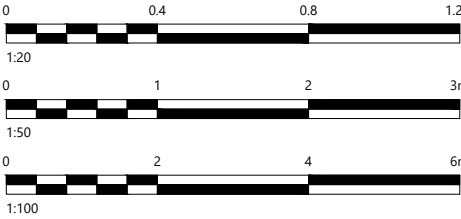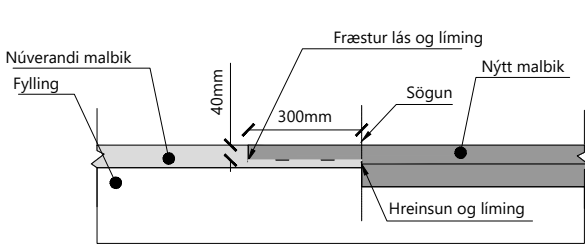

Skýringar:

Núverandi yfirborð
Áætlaður burðarhæfur botn
Áætluð klöpp

F		
E		
D		
C		
B		
A		
△	Breytingar:	Dags.:

RAFTÁKN
VERKFRÆÐISTOFA


HNIT
VERKFRÆÐISTOFA

KANON ARKITEKTAR


Vegagerðin

Hannað: GGH
Teiknað: GÁH/HMH
Yfirfarið: GGH
Töluskrá: F-100 KENNISNIÐ.DWG
Dags.: 21.04.2021

Hringvegur (1) Fossvellir - Lögbergsbrekka			1(e1)
Kennisnið Áfangi 1. Kennisnið Hringvegur A34			
Verk nr.: 20238	Frumst. blaðs: A3	Teikn. nr.:	Útg.:
Miv.: 1:100	1:50	1:20	F-101

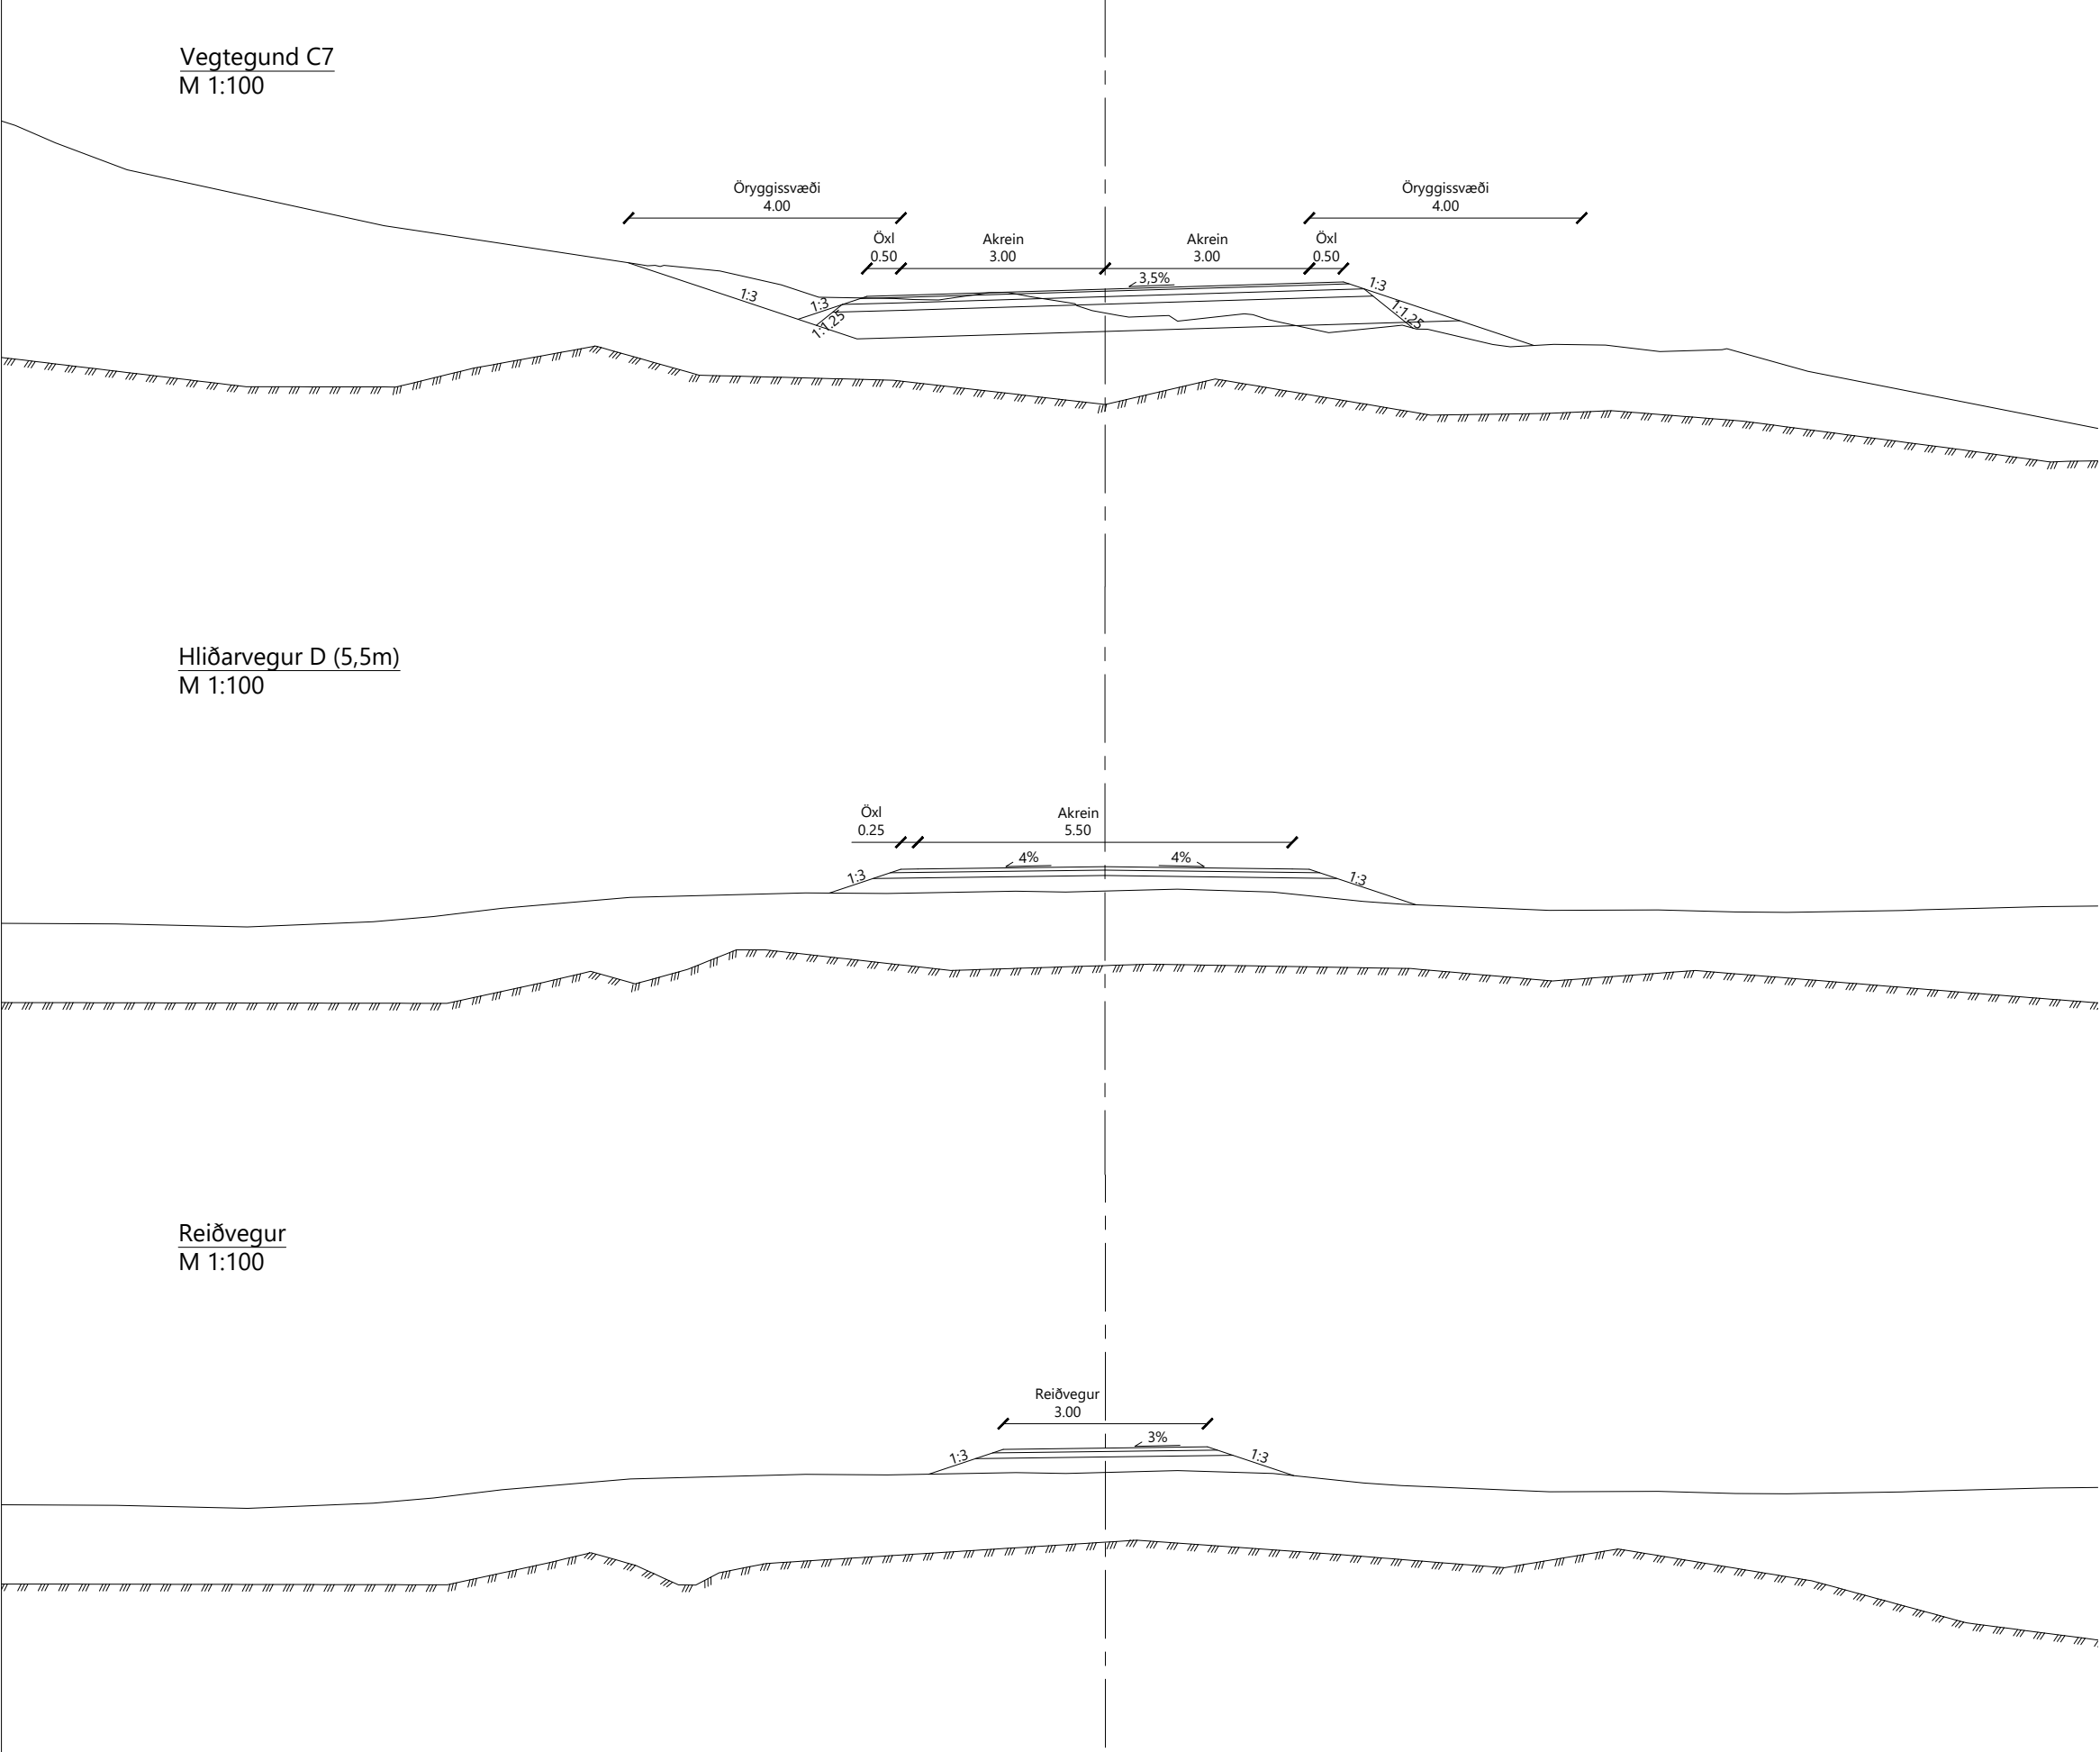

Vegtegund C7 - Uppbygging
M 1:20

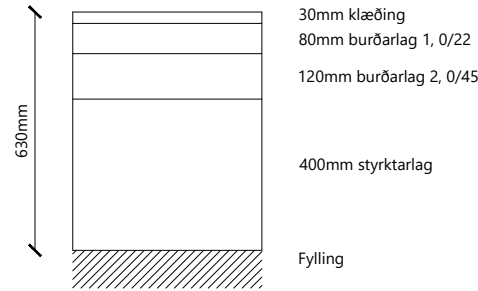


Hliðarvegur D (5,5m) og reiðvegur - Uppbygging
M 1:20



Vegtegund C7
M 1:100

Hliðarvegur D (5,5m)
M 1:100

Reiðvegur
M 1:100

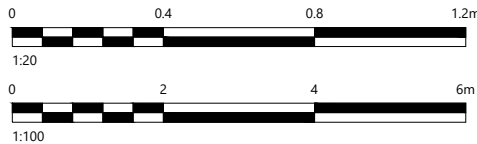

Skýringar:

- Núverandi yfirborð
- Áætlaður burðarhæfur botn
- Áætluð klöpp

F		
E		
D		
C		
B		
A		
△ Breytingar:		Dags.:




KANON ARKITEKTAR
Laugavegi 35 • 101 Reykjavík • sími 512 4200 • kanon@kanon.is • www.kanon.is





Hannað: GGH	Teiknað: GÁH/HMH	Yfirfarið: GGH
Tölvaskrá: F-100 KENNISNIÐ.DWG	Dags.: 21.04.2021	



Hringvegur (1) Fossvellir - Lögbergsbrekkja		1(e1)
Kennisnið Áfangi 1. Kennisnið tengivega og reiðvegjar		
Verk nr.: 20238	Frumst. blaðs: A3	Útg.:
Mkv.: 1:100	1:20	F-201

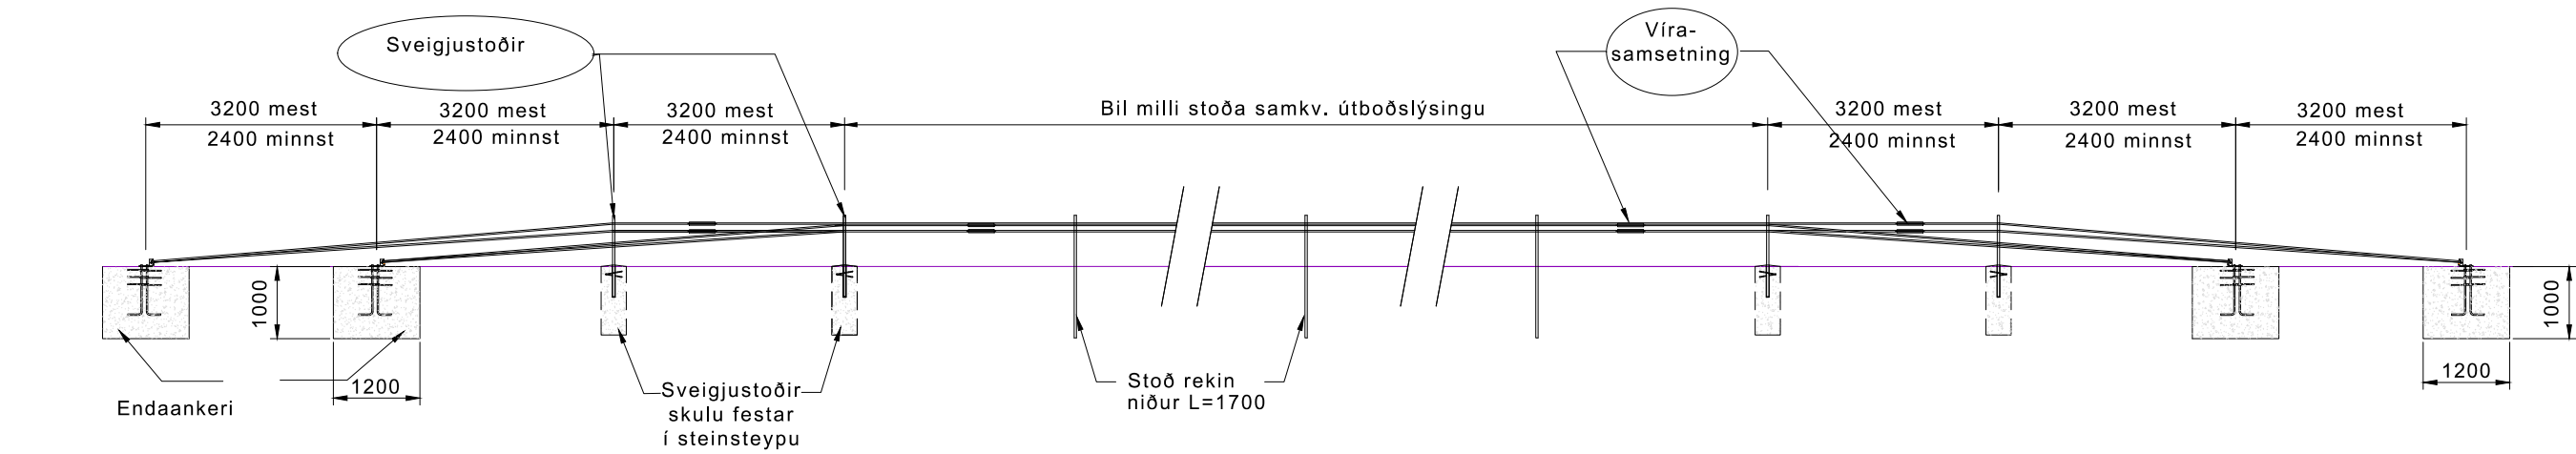

Að umferð

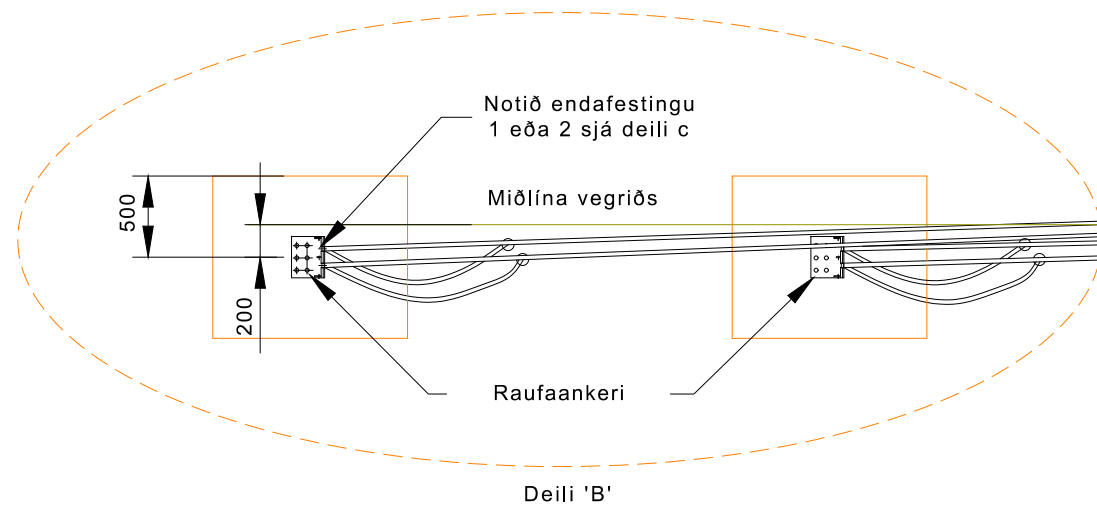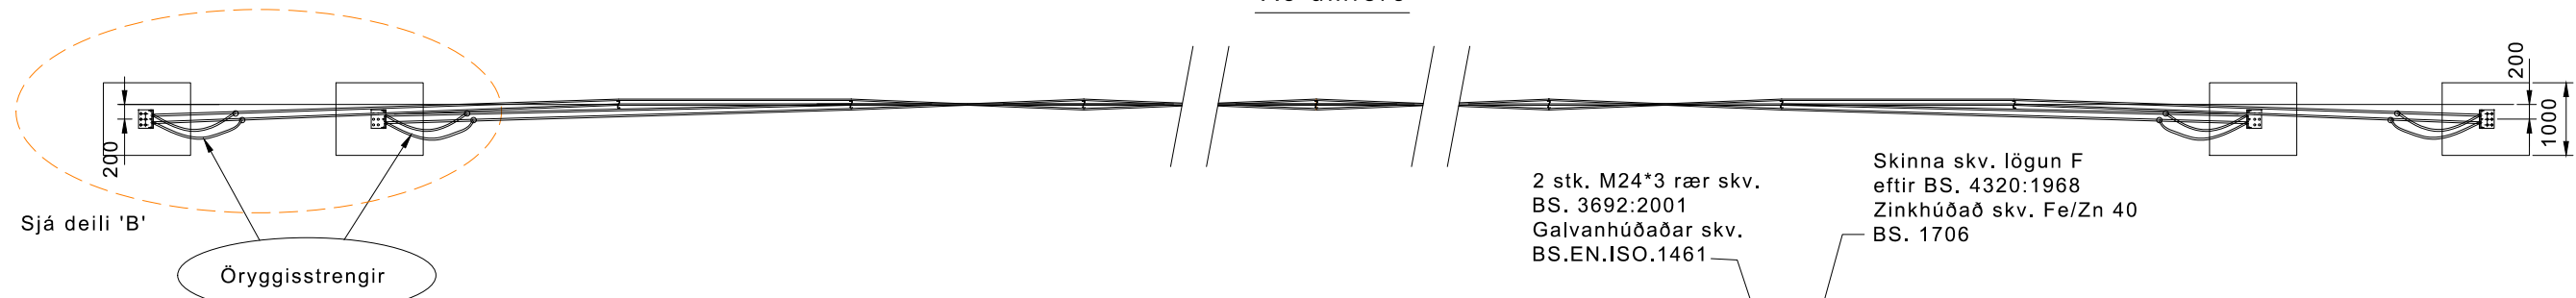

Deilir 'C'
Ankerisfesting
skv. endafestingu
1 og 2

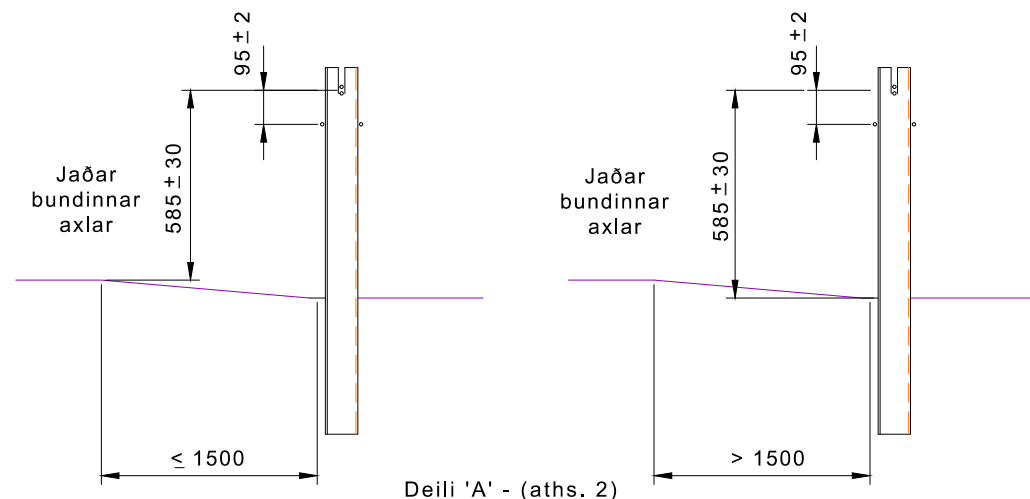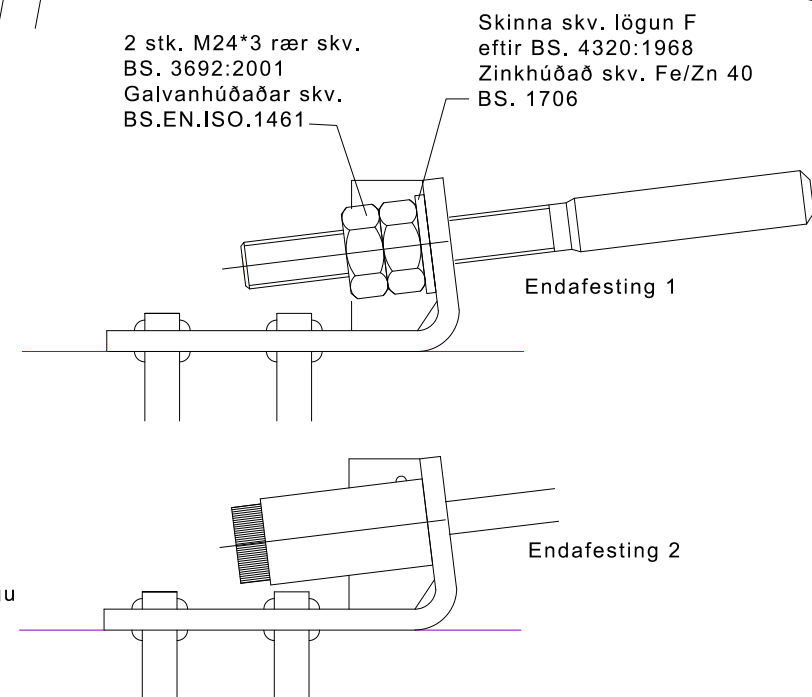

Athugasemdir:

- Sveigjustoðir skal setja í steinsteypta klossa með hulsu.
- Ef viðmiðunar lína stoða er minni en 1.5 m frá jaðri bundins yfirborðs skal mæla hæð strengja frá jaðri bundna yfirborðsins. Ef mæld hæð er meiri en 1.5 m skal mæla strengjahæð frá yfirborði undir vegriði sjá deili 'A'.
- Yfirborð endaankeris skal halla um 2° frá miðju með hliðsjón af afvötnun.
- Miðlínur ankerisplatanna eru samsíða en í 200 mm fjarlægð frá miðlínu stoða

Öll ónefnd
mál eru í mm.

Skýringar:

F		
E		
D		
C		
B		
A		
△	Breytingar:	Dags:




Vegagerðin

Hannað: Vegagerðin	Teiknað:	Yfirfarið: GGH
Töluskrif: G-101 VÍRAVEGRID.DWG	Dags: 21.04.2021	Mkv:


Hringvegur (1) Fossvellir - Lögbergsbrekka			1(e1)
Staðalteikningar Áfangi 1. Víravegríð			
Verk nr.: 20238	Frumst. blaðs: A3	Teikn. nr.:	Útg.:
Mkv:			G-101

SNID A-A

MIDLÍNA

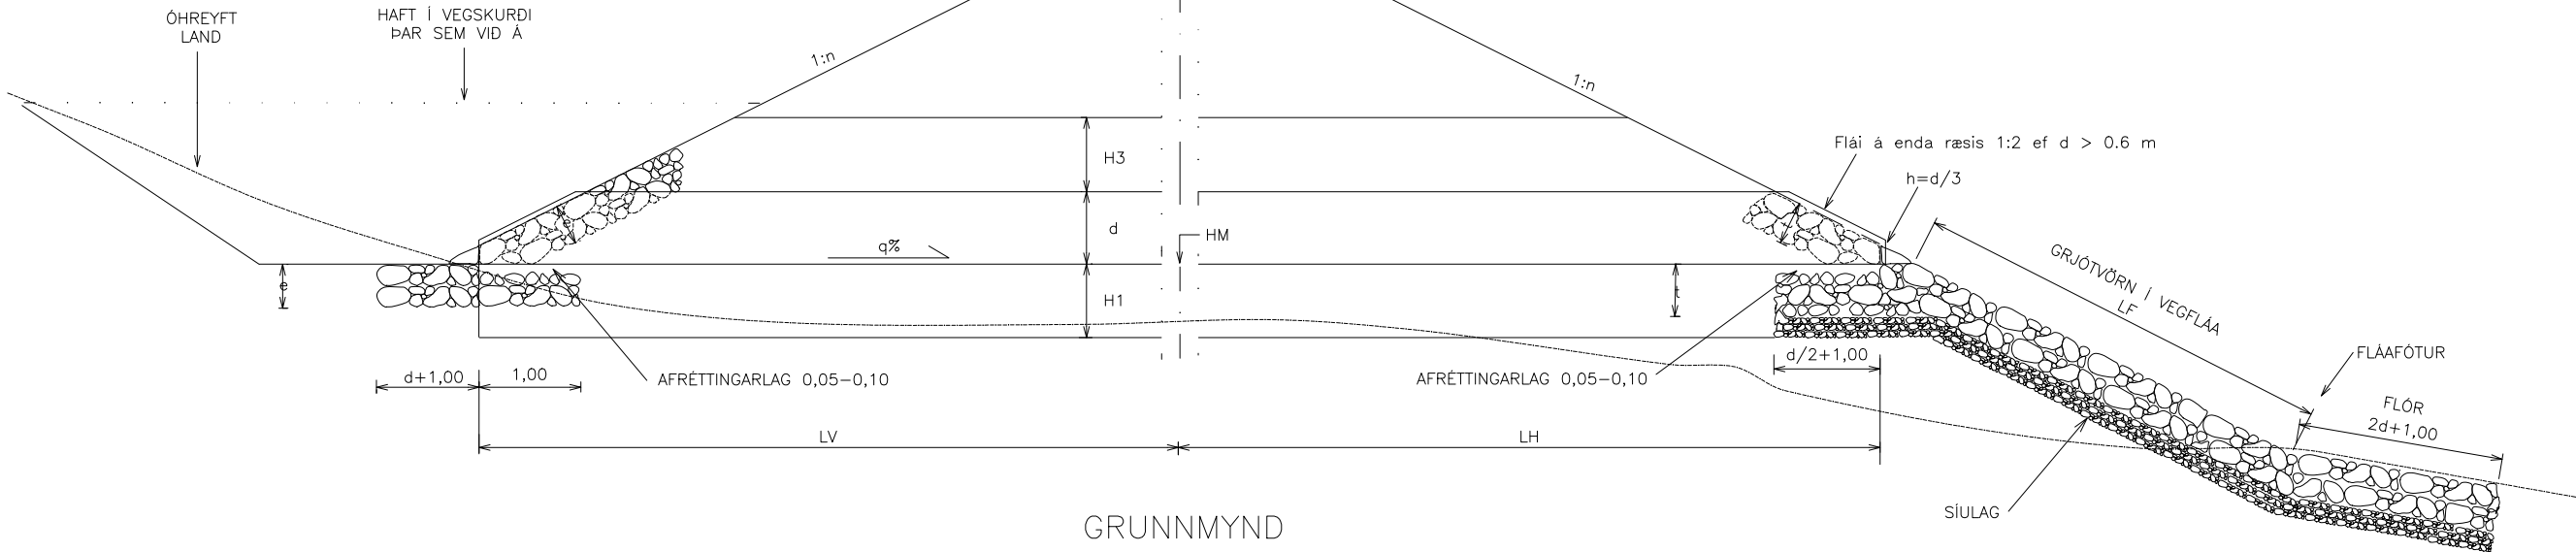


GRUNNMYND


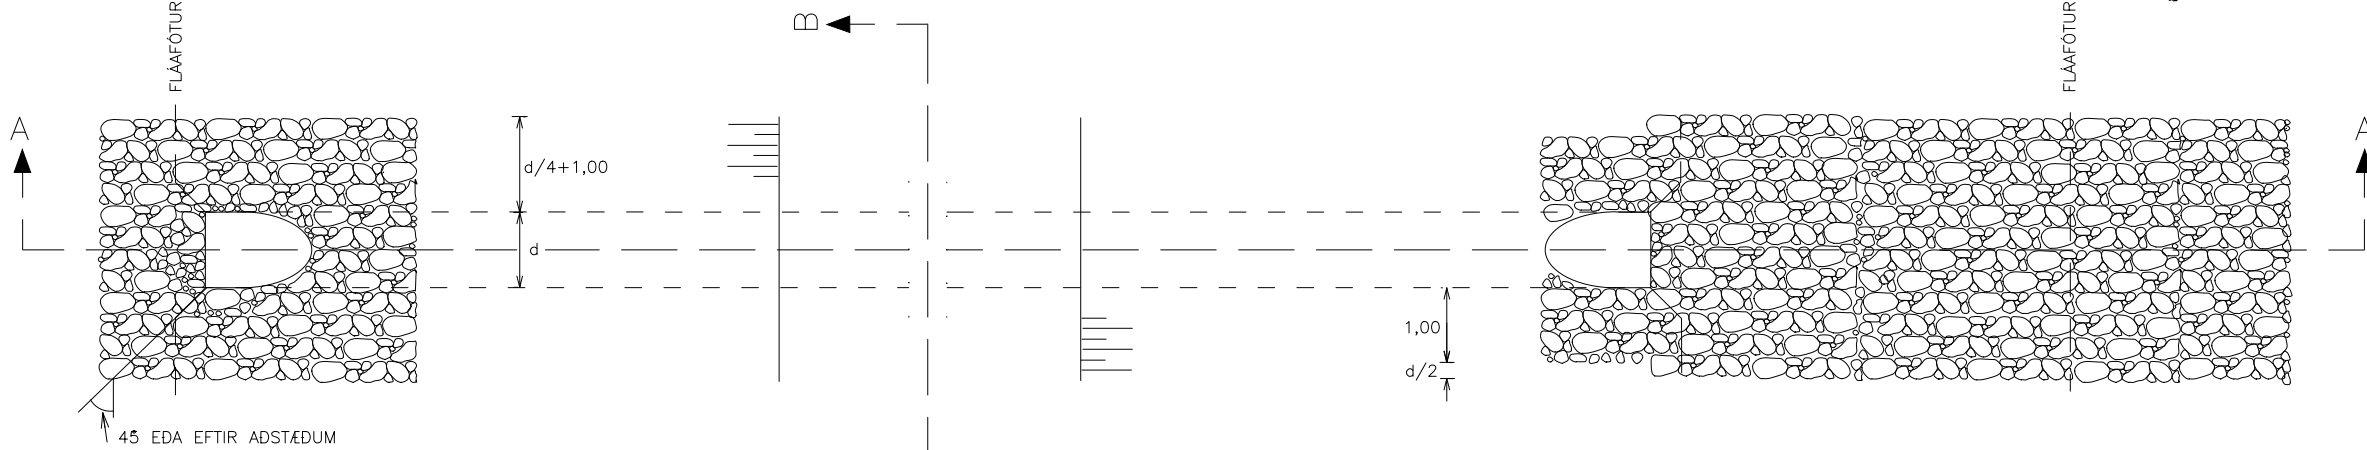


SNID B-B


VID MIDLÍNU VEGAR

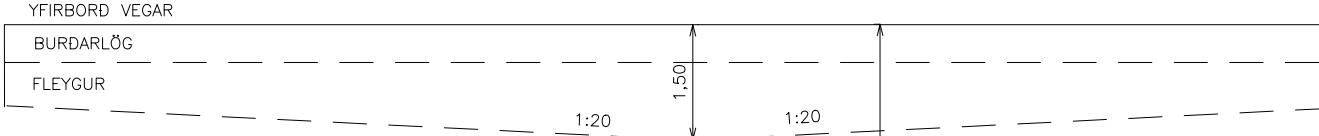

H1 = 0,30-1,00 HÁÐ UNDIRSTÖÐU.
H3 = 1,00 EF H2 < 1,00.
BE = EFNÍ SEM UPPFYLLIR KRÖFUR SAMKV. KAFLA 42.b. Í VEGMIÐJU.
HM = HÆÐ UNDIR RÆSI Í VEGMIÐJU.
LV = LENGÐ RÆSIS VINSTRA MEGIN VEGMIÐJU.
LH = LENGÐ RÆSIS HÆGRA MEGIN VEGMIÐJU.
q = LANGHALLI RÆSIS.

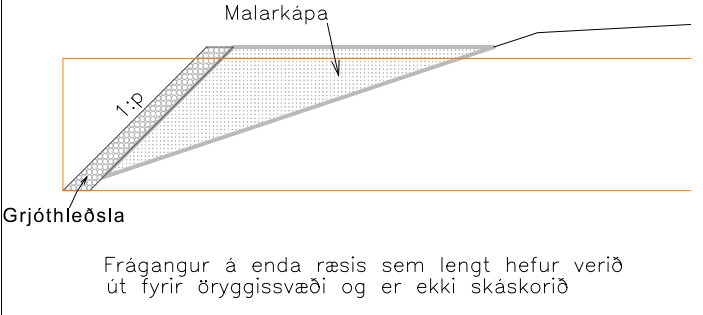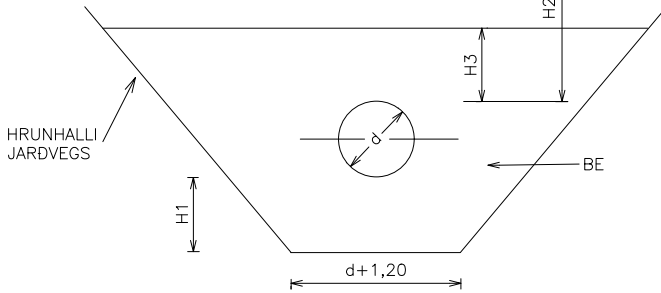

Frágangur á enda ræsis sem lengt hefur verið út fyrir öryggissvæði og er ekki skáskorið

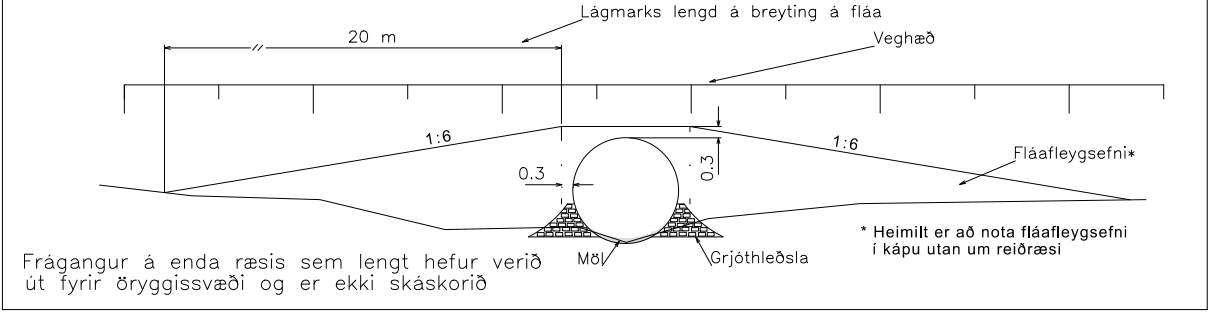

Frágangur á enda ræsis sem lengt hefur verið út fyrir öryggissvæði og er ekki skáskorið

TAFLA 1

ÞVERMÁL d	LÁGMARKS- LAGÞYKKTIR			
	LAGÞYKKTIR		GRJÓTFLOKKAR	
	Á BILINU m	t m	e m	ENDI NEDRI EFRI
0,30-0,60	0,50	0,50	S3	S3
0,70-1,20	0,75	0,50	S2	S3
1,25-1,60	1,00	0,75	S1	S2
1,65-2,00	1,25	0,75	S1	S2
2,05-3,00	1,50	0,75	S1	S2

TAFLA 2

GRJÓT- FLOKKAR	STEINASTÆÐIR Á BILINU m	STEINAPYNGDIR Á BILINU kg
S3	0,20-0,50	10-180
S2	0,30-0,75	40-600
S1	0,40-1,00	90-1400

TAFLA 3

ÞVERMÁL d	GRJÓTMAGN LF=0 n=2		
	Á BILINU m	S1 m3	S2 m3
0,30-0,60			7-13
0,70-1,20			12-22
1,25-1,60	30-41	17-24	
1,65-2,00	53-68	25-32	
2,05-3,00	84-144	33-58	

ÖLL MÁL ERU Í METRUM

Skýringar: GRJÓTVÖRN Í VEGFLÁA:
SKÁLAMYNDUÐ GRJÓTVÖRN (0,50 M DJÚP)
NIÐUR FLÁA. EF LF=0,0 BYRJAR FLÖR Í
FJARLAGDINNIN n x d/3 FRÁ ENDA RÆSIS.
FLEYGUR:
EF JARÐVEGUR/FYLLINGAREFNI ER FROSTNÆMT
SKAL GERA BURÐARLAGSFLEYG EF ÞESS ER
KRAFIST Í SÉRVERKLÝSINGU.

SÍULAG:
UNDIR GRJÓTVÖRN SKAL SETJA SÍULAG
(EDA JARÐVEGSDÚK) EF ÞESS ER KRAFIST
Í SÉRVERKLÝSINGU.
ENDASKURÐUR:
SKÁSKERA SKAL ALLA RÆSAENDA (STÁL OGPLASTRÆSA)
MEÐ ÞVERMÁL STÆRRA EN 0,6 M. FLÁI SKURÐAR SKAL
VERA 1:2 OG BYRJJA Í HÆÐ d/3 FRÁ RÆSABOTNI

F	
E	
D	
C	
B	
A	
△ Breytingar:	Dags.:

RAFTAKN
VERKFRÆÐISTOFA

HNNIT
VERKFRÆÐISTOFA


KANON ARKITEKTAR

Vegagerðin

Hannað: Vegagerðin Teiknað: Yfirfarið: GGH

Töluskrá: G-102 RÆSI.DWG Dags.: 21.04.2021

Hringvegur (1) Fossvellir - Lögbergsbrekka	
Staðalteikningar Áfangi 1.	
Ræsi	
Verk nr.: 20238	Frumst. blaðs: A3
Miv.:	Útg.: G-102

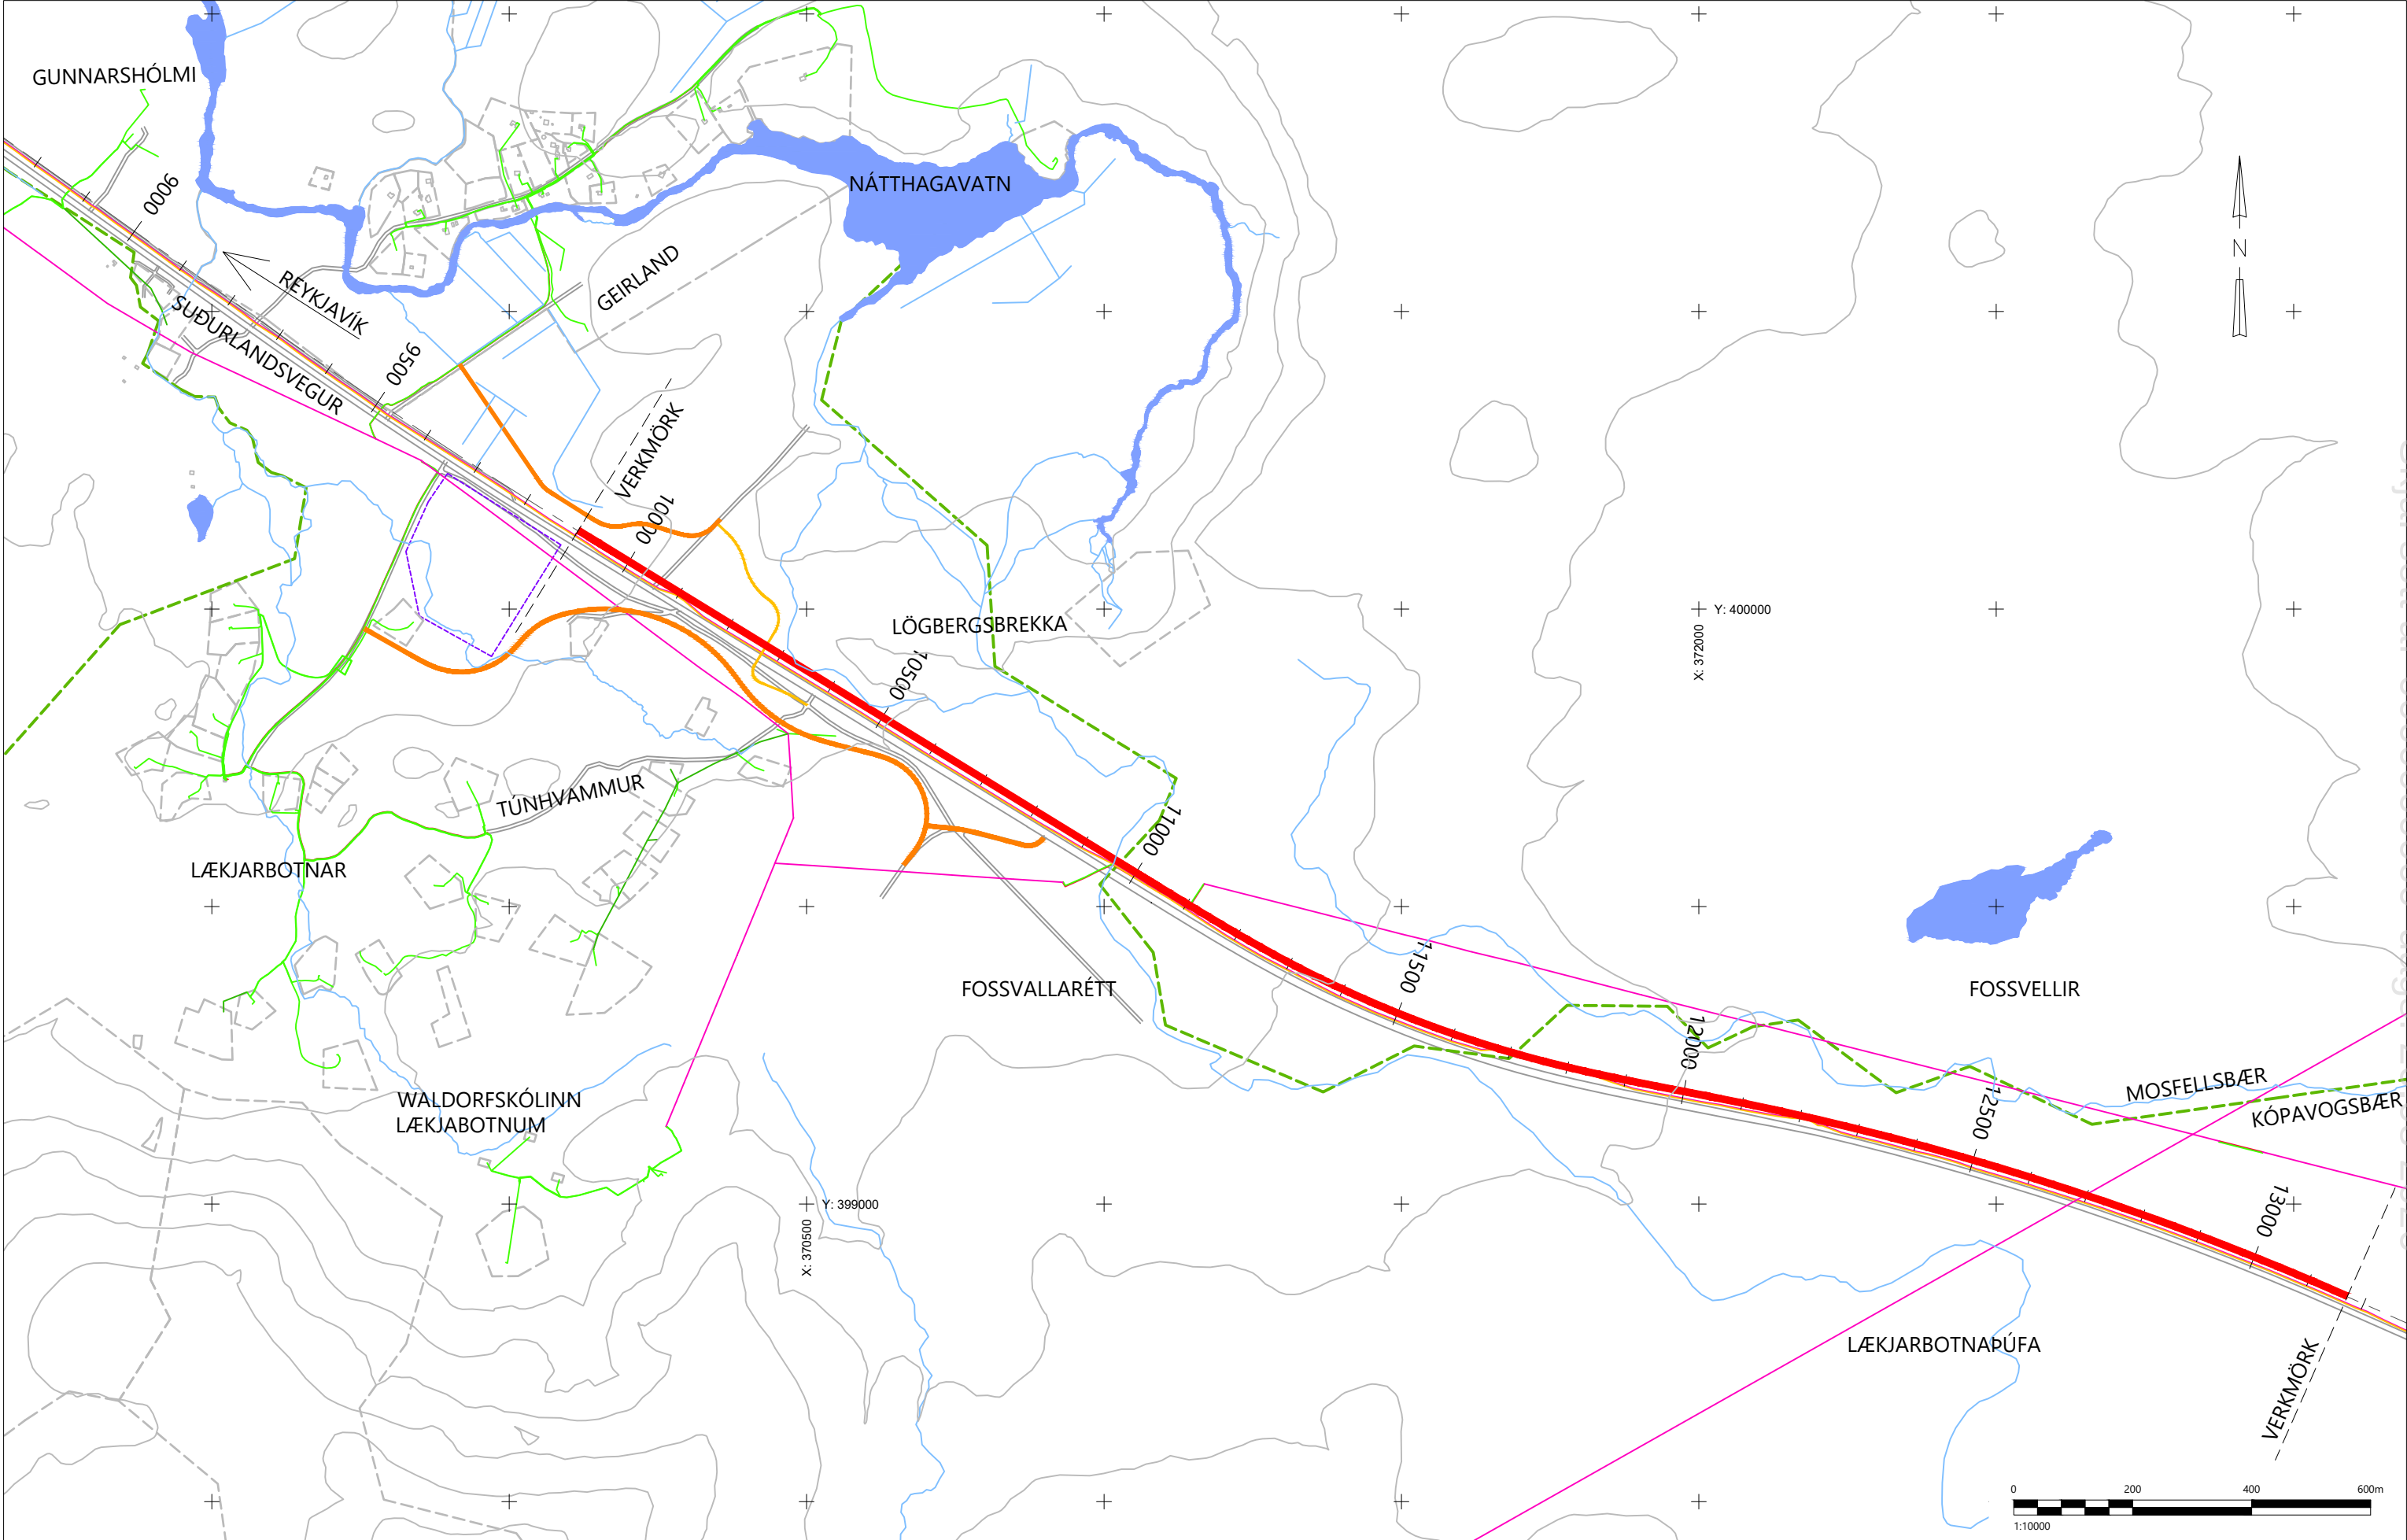

Skýringar:

Núverandi hitaveitulögn

Núverandi háspennustrengur

Núverandi lágspennustrengur

Núverandi ídráttarrör

Núverandi lágspennustrengur - loftlína

Suðurlandsvegur

Hliðarvegir

Reiðvegur / reiðgöng

Sveitafélagsmörk

Fríðlandsmörk

Landeignaskrármörk

F		
E		
D		
C		
B		
A		
△	Breytingar:	Dags:

RAFTAKN

VERKFRÆÐISTOFA

RAFTAKN

VERKFRÆÐISTOFA

HNNIT

VERKFRÆÐISTOFA

HNNIT

VERKFRÆÐISTOFA

KANON

ARKITEKTAR

Kanongíti 20 • 101 Reykjavík • sími 512 4200 • kanon@kanon.is • www.kanon.is

Vegagerðin

Hannað:

Teiknað: GES

Yfirfarið: GGH

Töluskrá: H-101 NÚVERANDI LAGNIR.DWG

Dags: 21.04.2021

Hringvegur (1)

Fossvellir - Lögbergsbrekka

Veitur - lagnir

Áfangi 1.

Núverandi lagnir

Verk nr.: 20238

Frumst. blaðs: A3

Teikn. nr.: H-101

Útg.: 1(e1)

Mív: 1:10.000

V:\2020\2023\08-TEIKNINGAR\06-TEIKNINGASETT\ÁFANGI 1\H-101 NÚVERANDI LAGNIR.DWG

Skjal sótt af '000000000000' dags: 20.08.2026

Ræsi, skurður
M 1:20


Vegyfirborð

Frágangur á enda ræsis
M 1:20

Vegyfirborð

Ræsi endafrágangur
M 1:20

Hliðarniðurfall
M 1:20

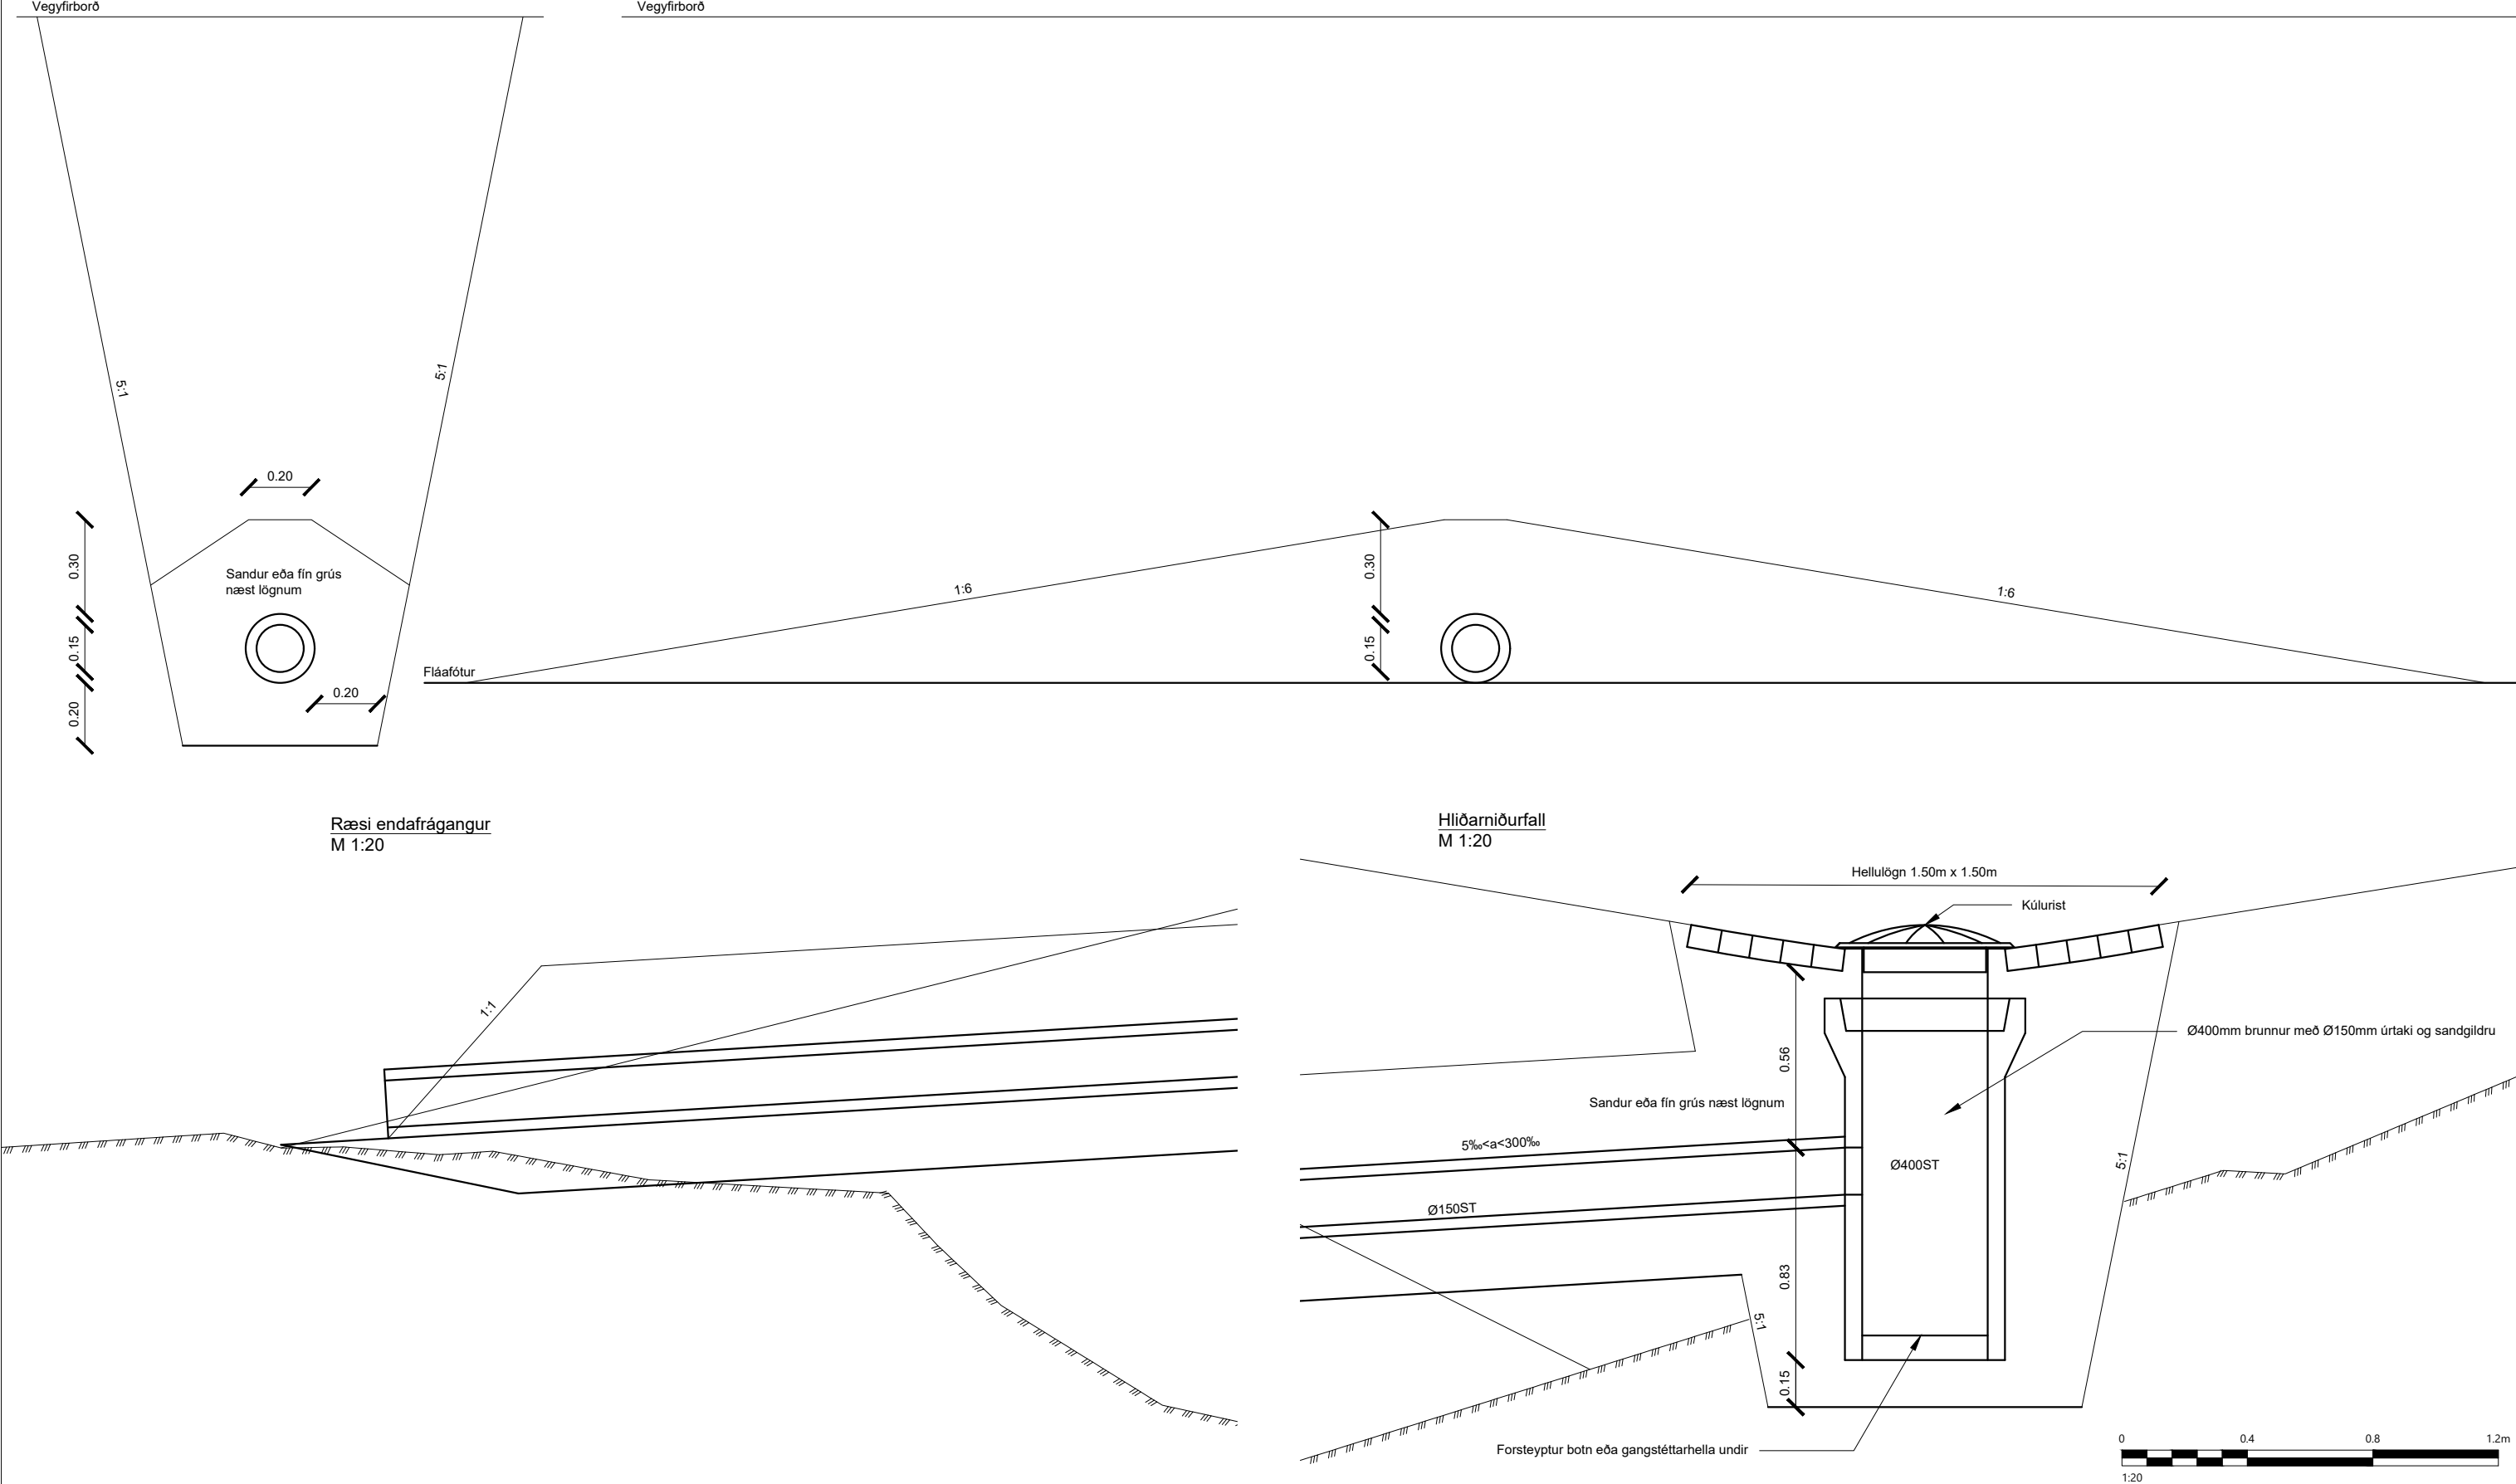

Skýringar:

F		
E		
D		
C		
B		
A		
△	Breytingar:	Dags:

RAFTAKN
VERKFRÆÐISTOFA


HNIIT
VERKFRÆÐISTOFA

KANON ARKITEKTAR
Laugavegi 35 • 101 Reykjavík • sími 512 4200 • kanon@kanon.is • www.kanon.is

Vegagerðin

Hannað: RBS	Teiknað: HMH	Yfirfarið: GGH
Töluskrá: H-103 RÆSI SNIÐ.DWG		
Dags: 21.04.2021		

Hringvegur (1) Fossvellir - Lögbergsbrekka		1(e1)
Veitur - lagnir Áfangi 1. Ræsi snið		
Verk nr.: 20238	Frumst. blaðs: A3	Útg.: H-103
Mkv.: 1:20		

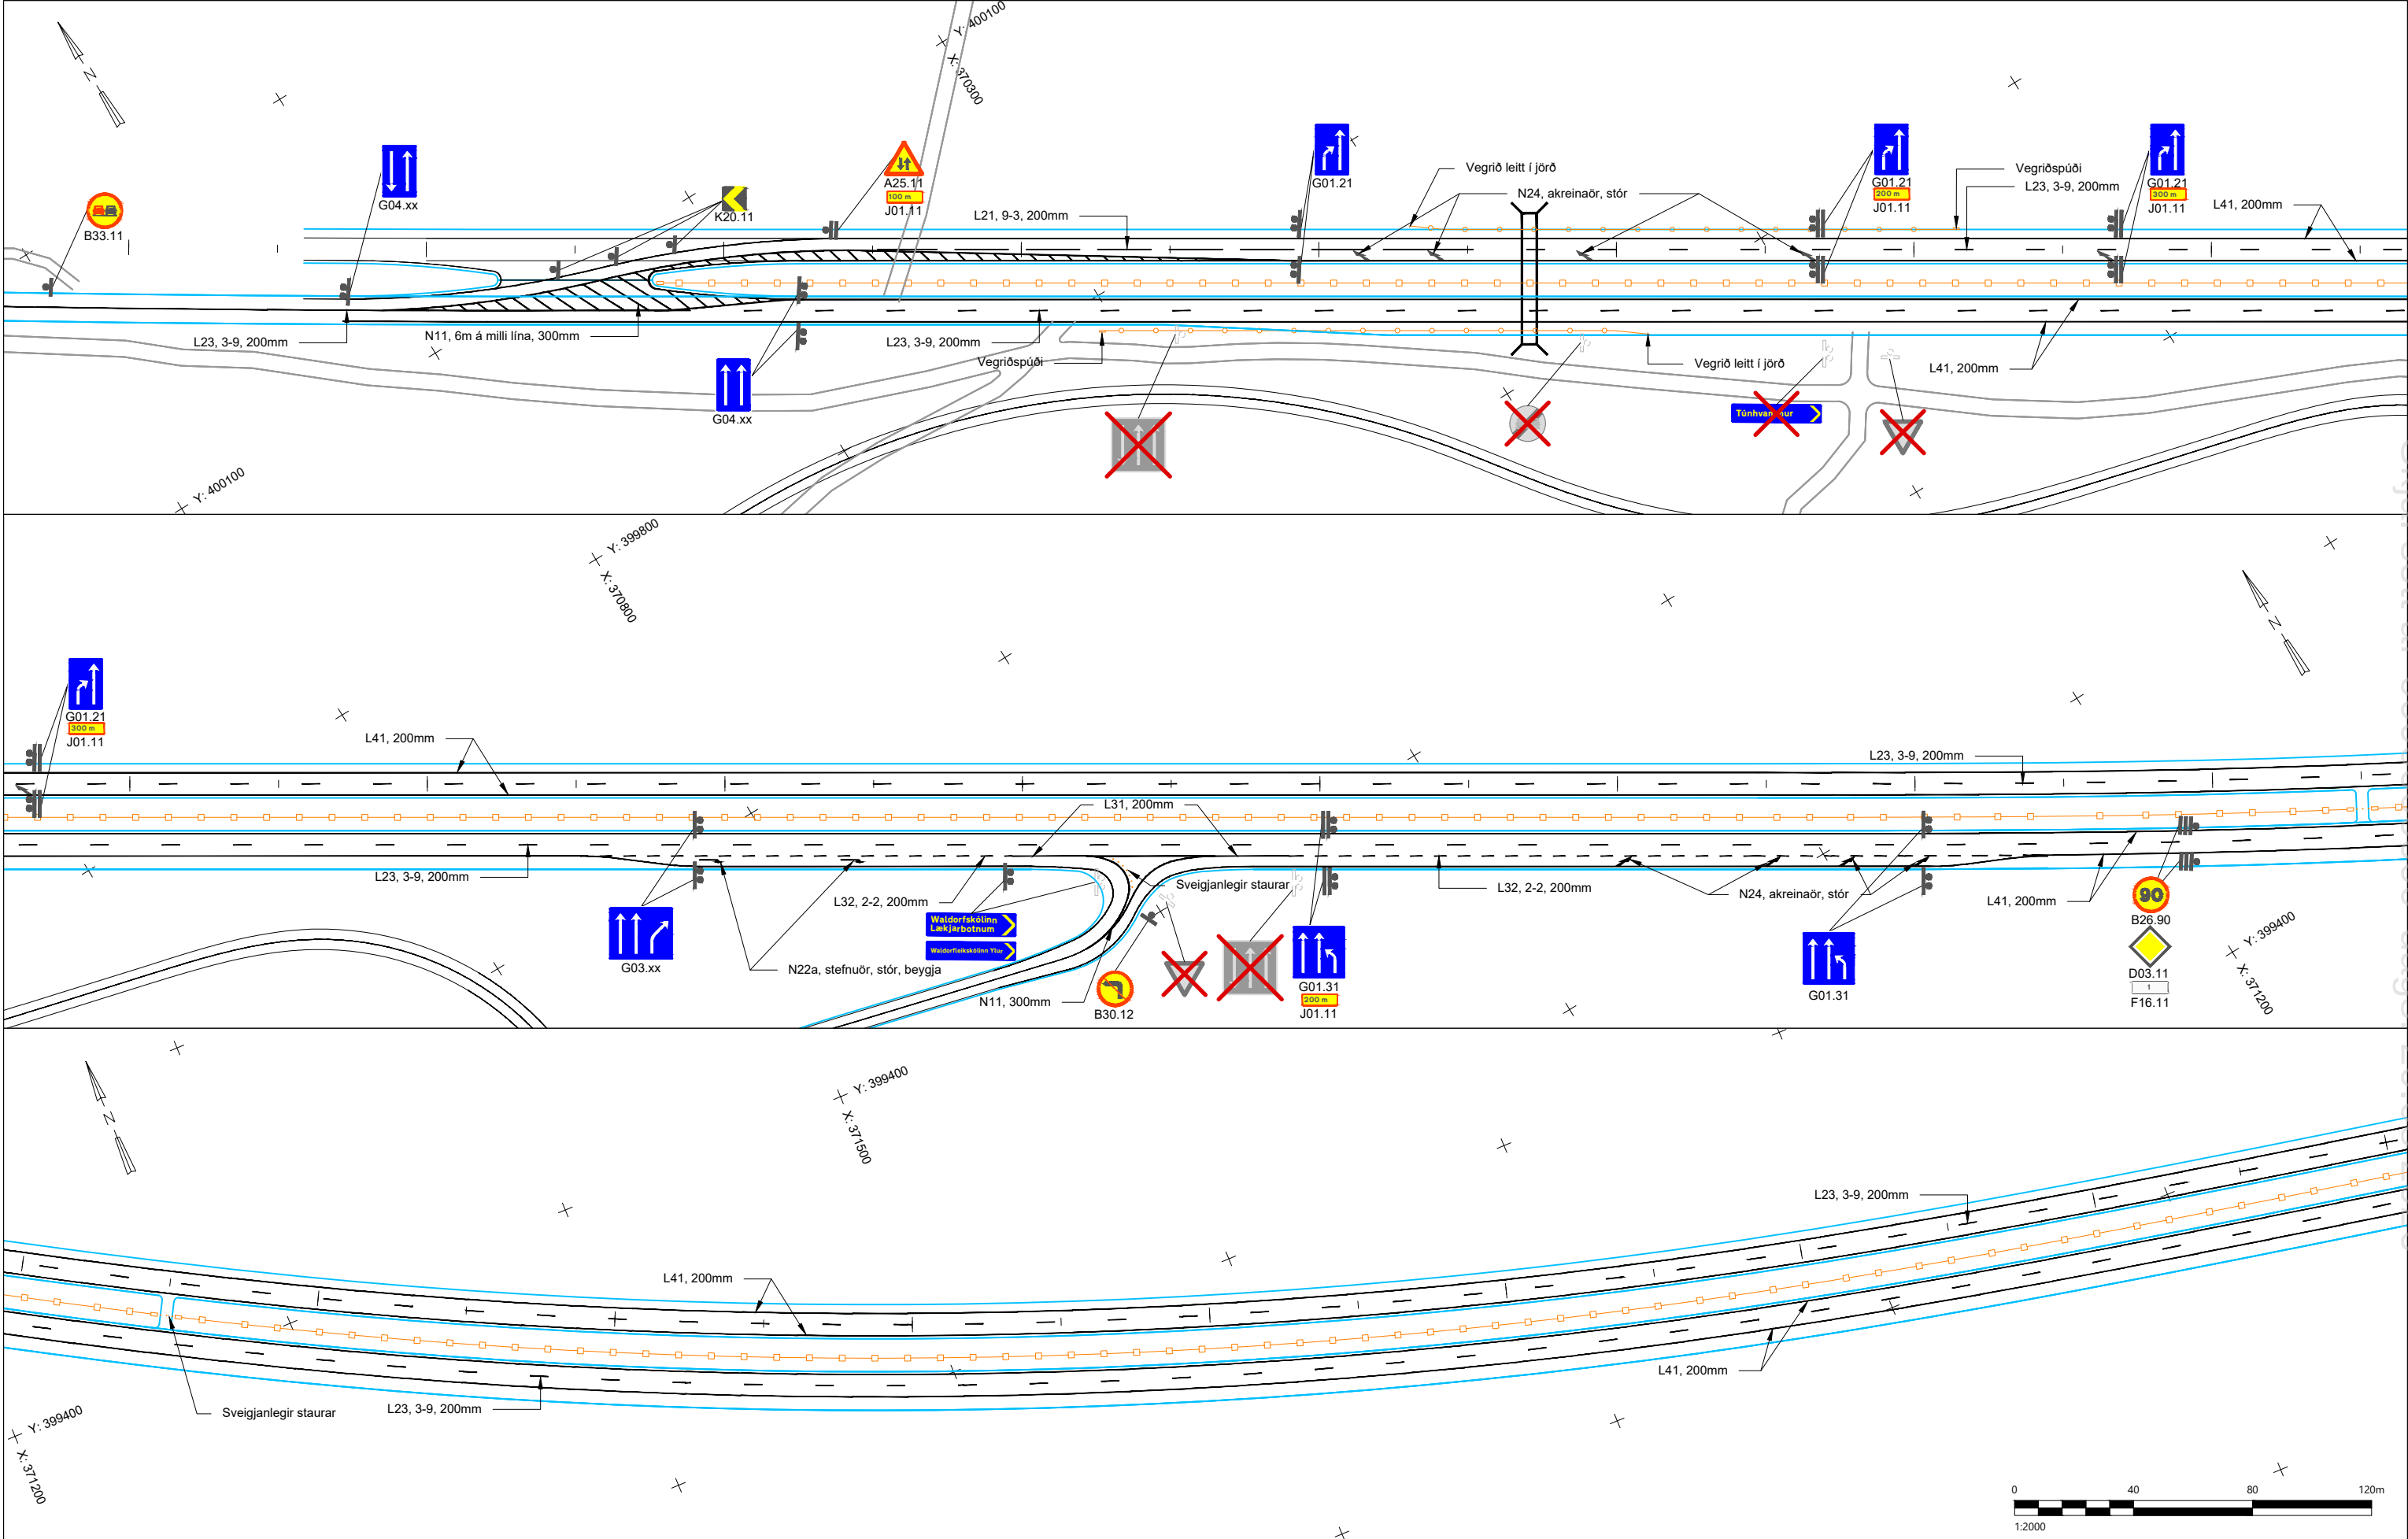

Skýringar:

Ný merki

Núverandi merki

Merki fjarlægð

Axlarlínur

Röðravegrið, N2W5

Víðravegrið, N2W5

F		
E		
D		
C		
B		
A		
△ Breytingar:		Dags:

VERKFRÆÐISTOFA

VERKFRÆÐISTOFA

ARKITEKTAR

Vegagerðin

Hannað: II

Teknað: GES/HMH

Yfirfarið: GGH

Töluskrá: L-101 YFIRBORDSMERKINGAR OG SKILTUN.DWG

Dags: 21.04.2021

Hringvegur (1)

Fossvellir - Lögbergsbrekka

Yfirborðsmörkingar og skilti

Áfangi 1.

Hringvegur st. 9900 til 12000

Verk nr.: 20238


Frumst. blaðs: A3

Tekn. nr.:

Útg.:

Möv: 1:2000

L-101

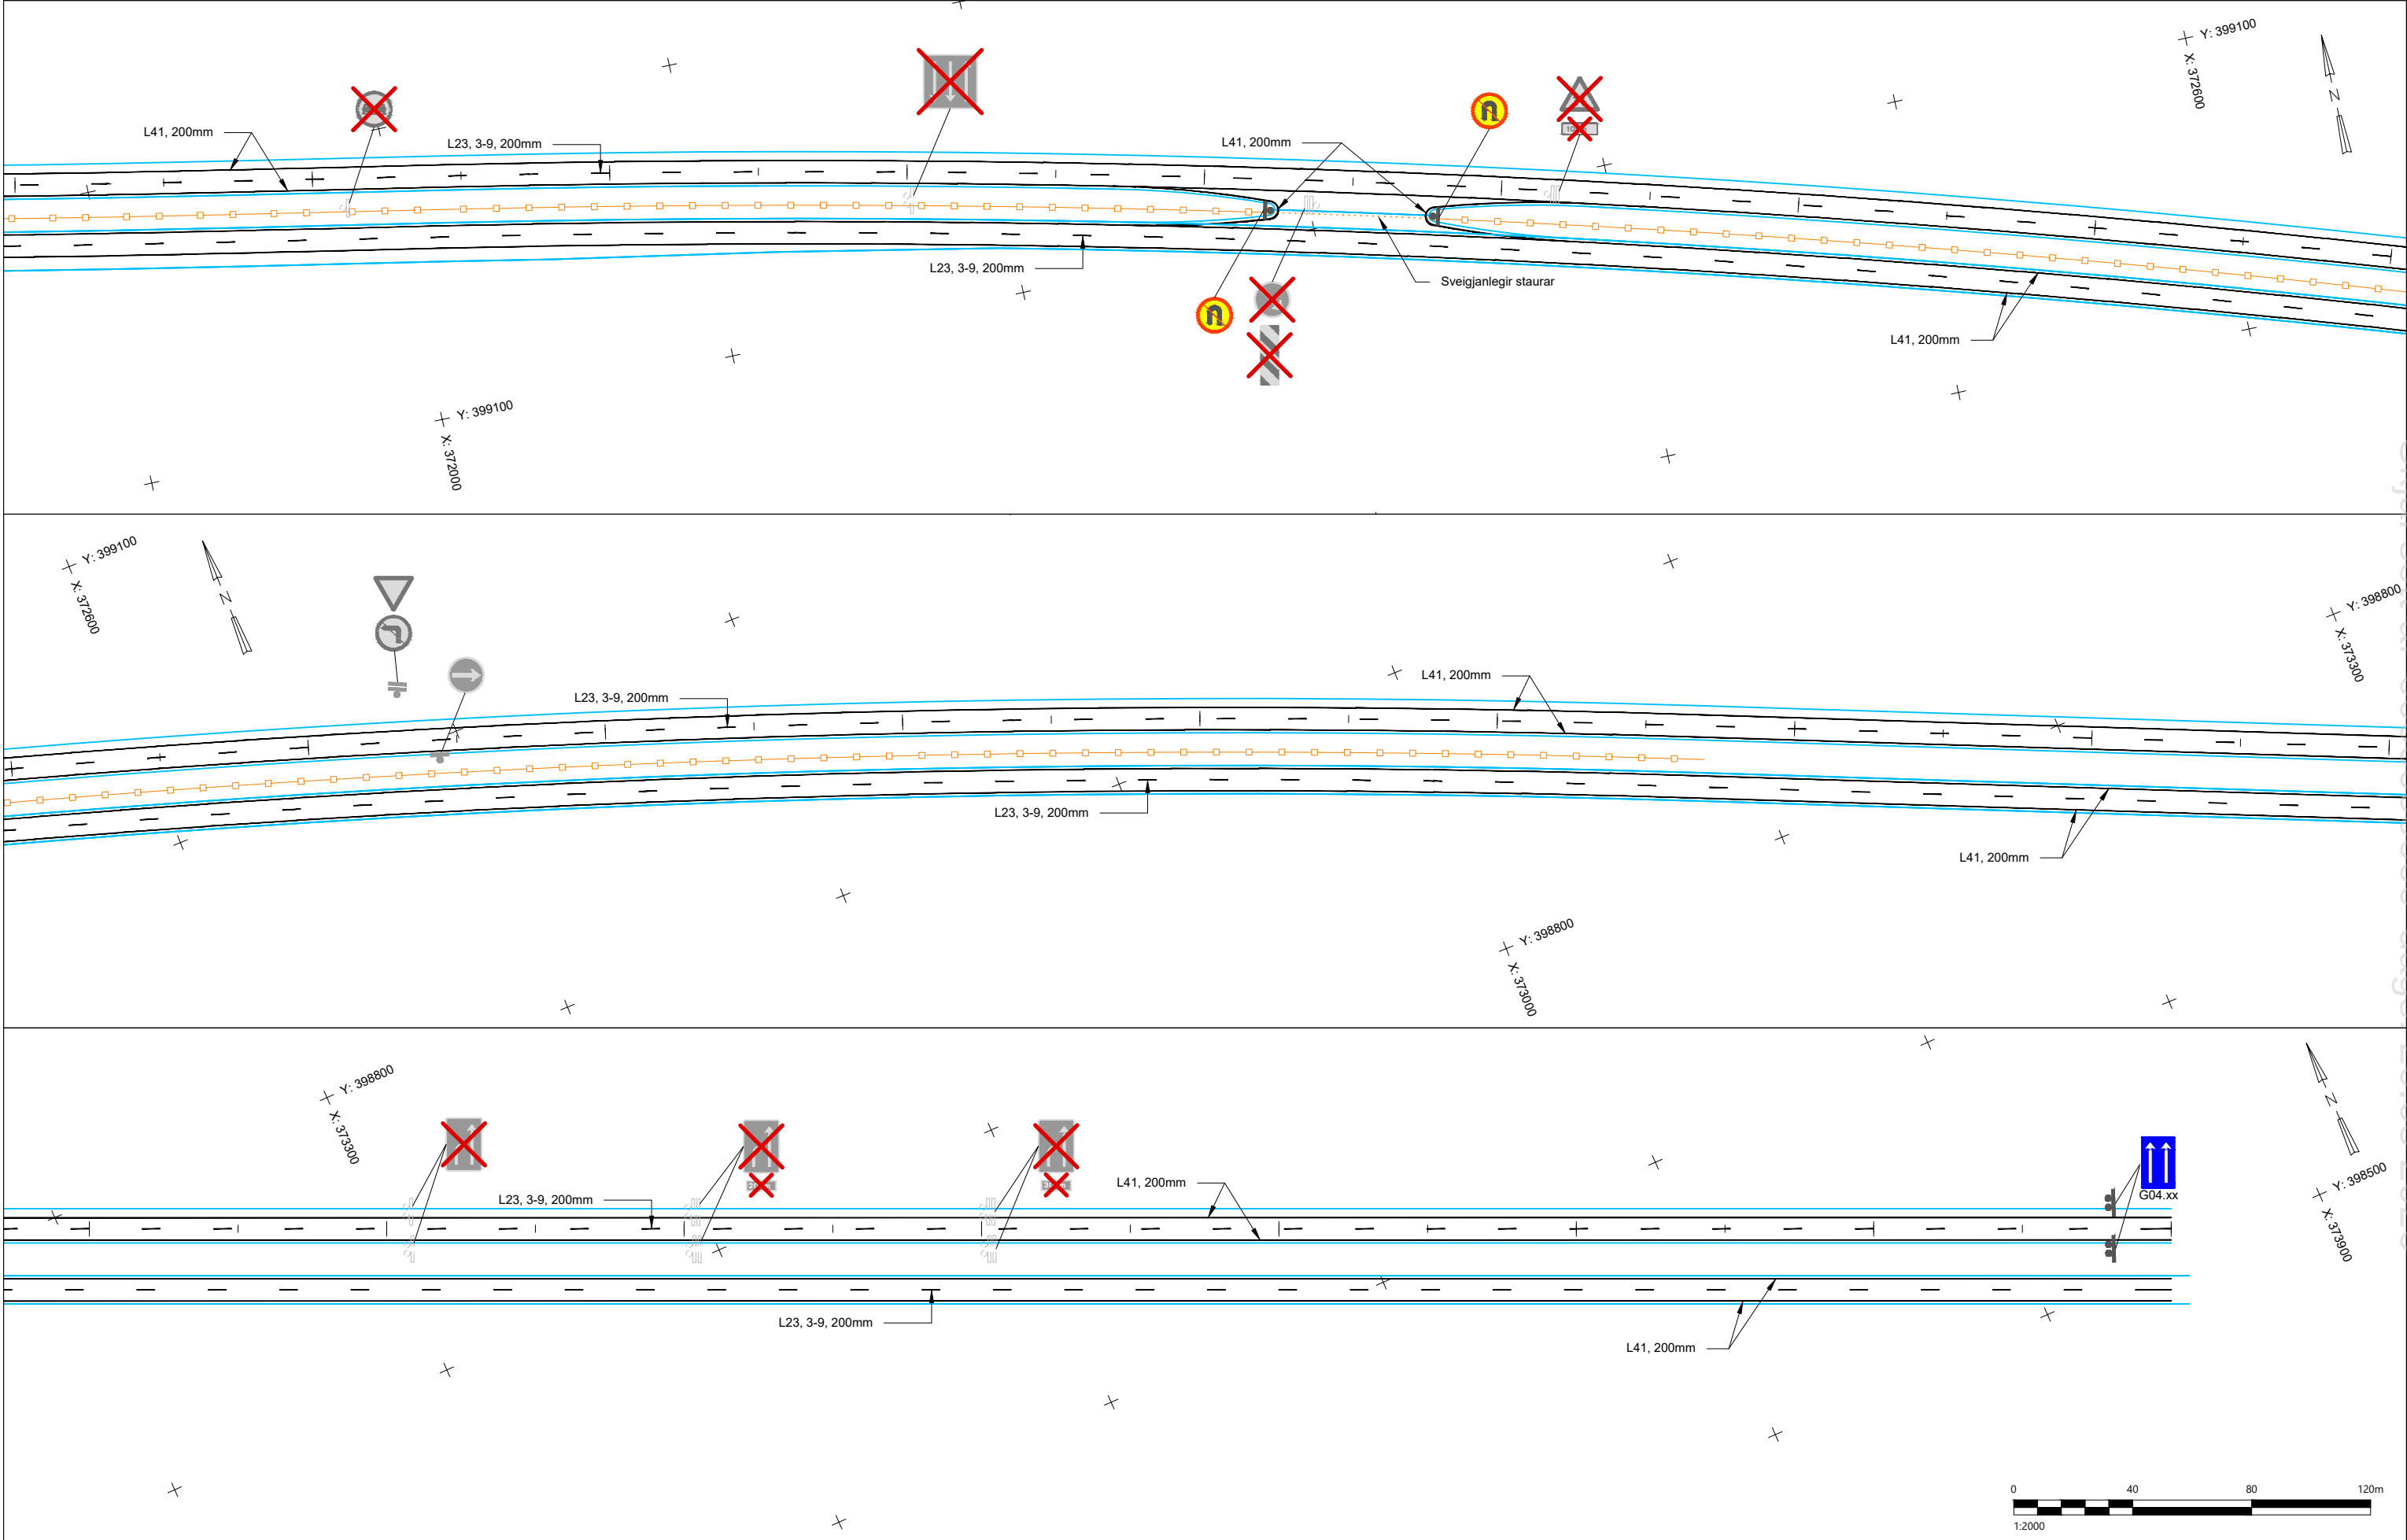

Skýringar:

 Ný merki

 Núverandi merki

 Merki fjarlægt

 Axlarlínur

 Röðravegrið, N2W5

 Viravegrið, N2W5

F		
E		
D		
C		
B		
A		
△ Breytingar:		Dags.:



Háaleiðbraut 58-60
108 Reykjavík
Sími: 570-0500
hnnit@hnnit.is
www.hnnit.is



 Vegagerðin

Hannað: II	Teiknað: GES/HMH	Yfirfarið: GGH
Töluskrár: L-101 YFIRBORDSMERKINGAR OG SKILTUN.DWG		
Dags.: L-102		


Hringvegur (1)
Fossvellir - Lögbergsbrekkja

Yfirborðsmerkingar og skilti
Áfangi 1.
Hringvegur st. 12000 til 14000

Verk nr.: 20238	Frumst. blaðs: A3	Teikn. nr.:	Útg.:
Mkv.: 1:2000			

1(e1)

L-102

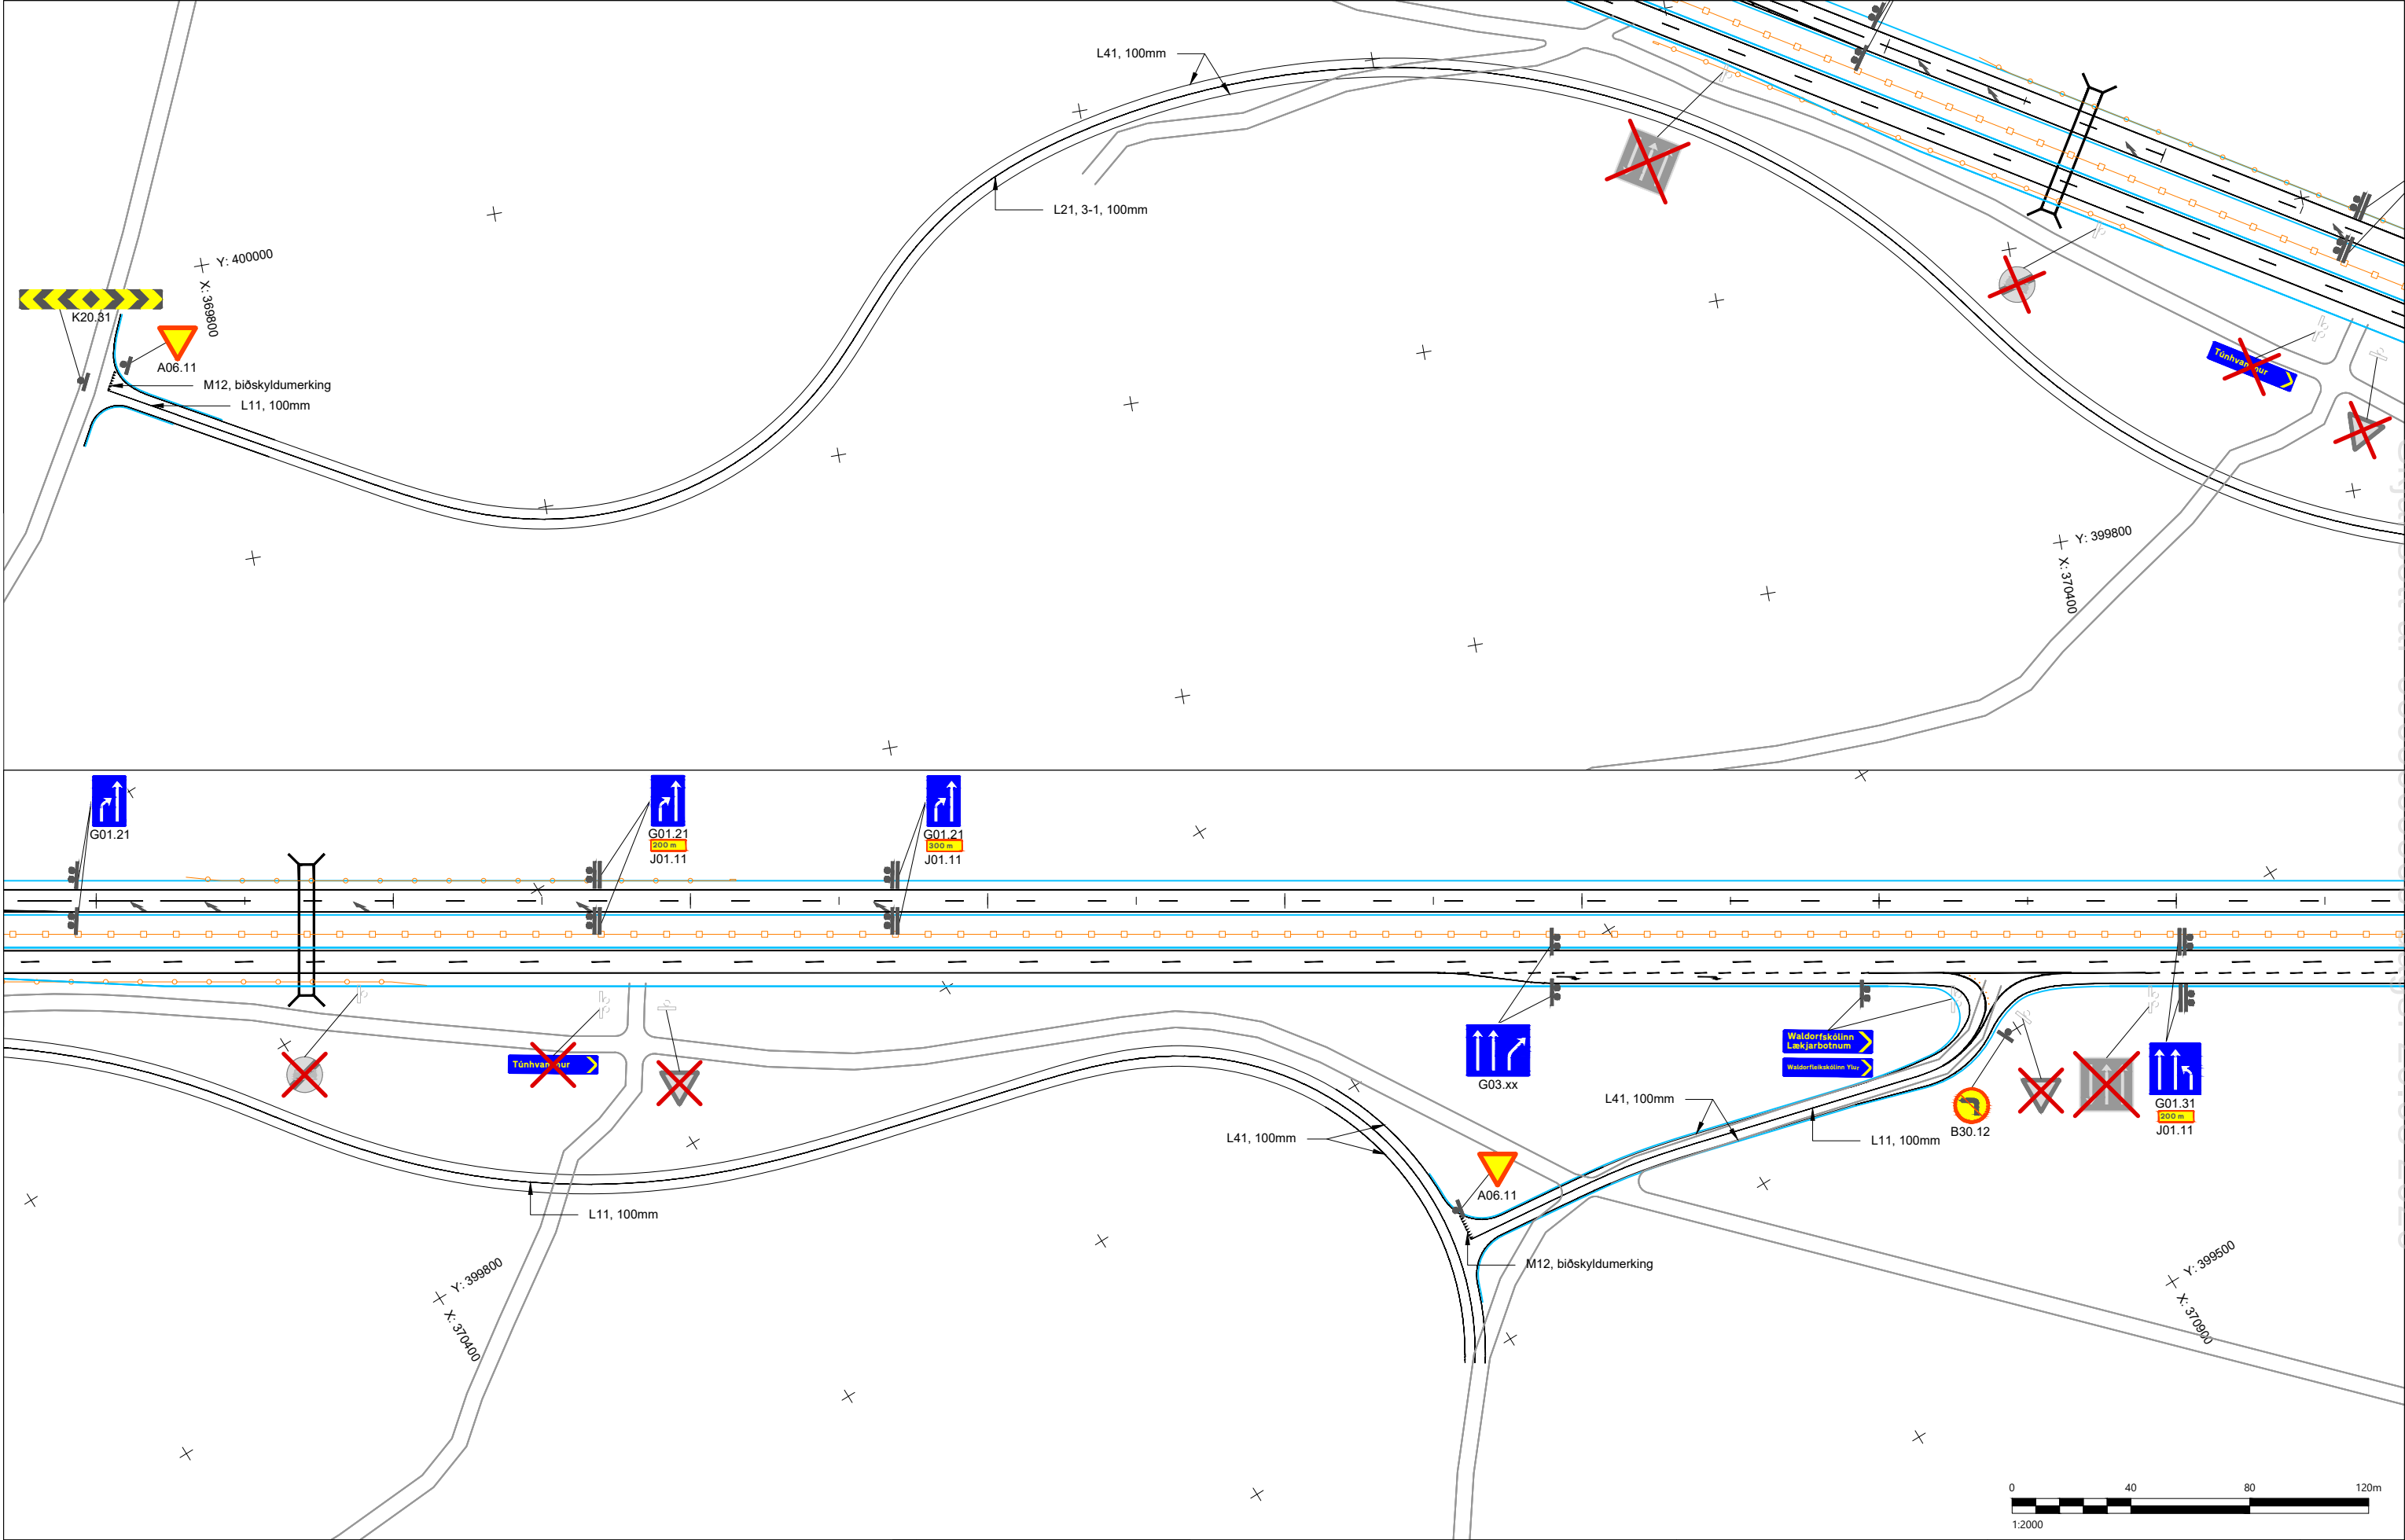

Skýringar:

 Ný merki

 Núverandi merki

 Merki fjarlæggt

 Axlarlínur

 Röðavegríð, N2W5

 Víravegríð, N2W5

F		
E		
D		
C		
B		
A		
△ Breytingar:		Dags:.



RAFTAKN
VERKFRÆÐISTOFA



HNNIT
VERKFRÆÐISTOFA



KANON ARKITEKTAR

 Vegagerðin

Hannað: II

Teiknað: GES/HMH

Yfirfarið: GGH

Töluskrá: L-101 YFIRBORDSMERKINGAR OG SKILTUN.DWG

Dags: L-201

Hringvegur (1)
Fossvellir - Lögbergsbrekkja

Yfirborðsmerkingar og skilti
Áfangi 1.
Hliðarvegir V-2200 og V-2400

Verk nr.: 20238


Frumst. bláð: A3

Teikn. nr.: 1(e1)

Útg.: 1(e1)

Mív: 1:2000

L-201

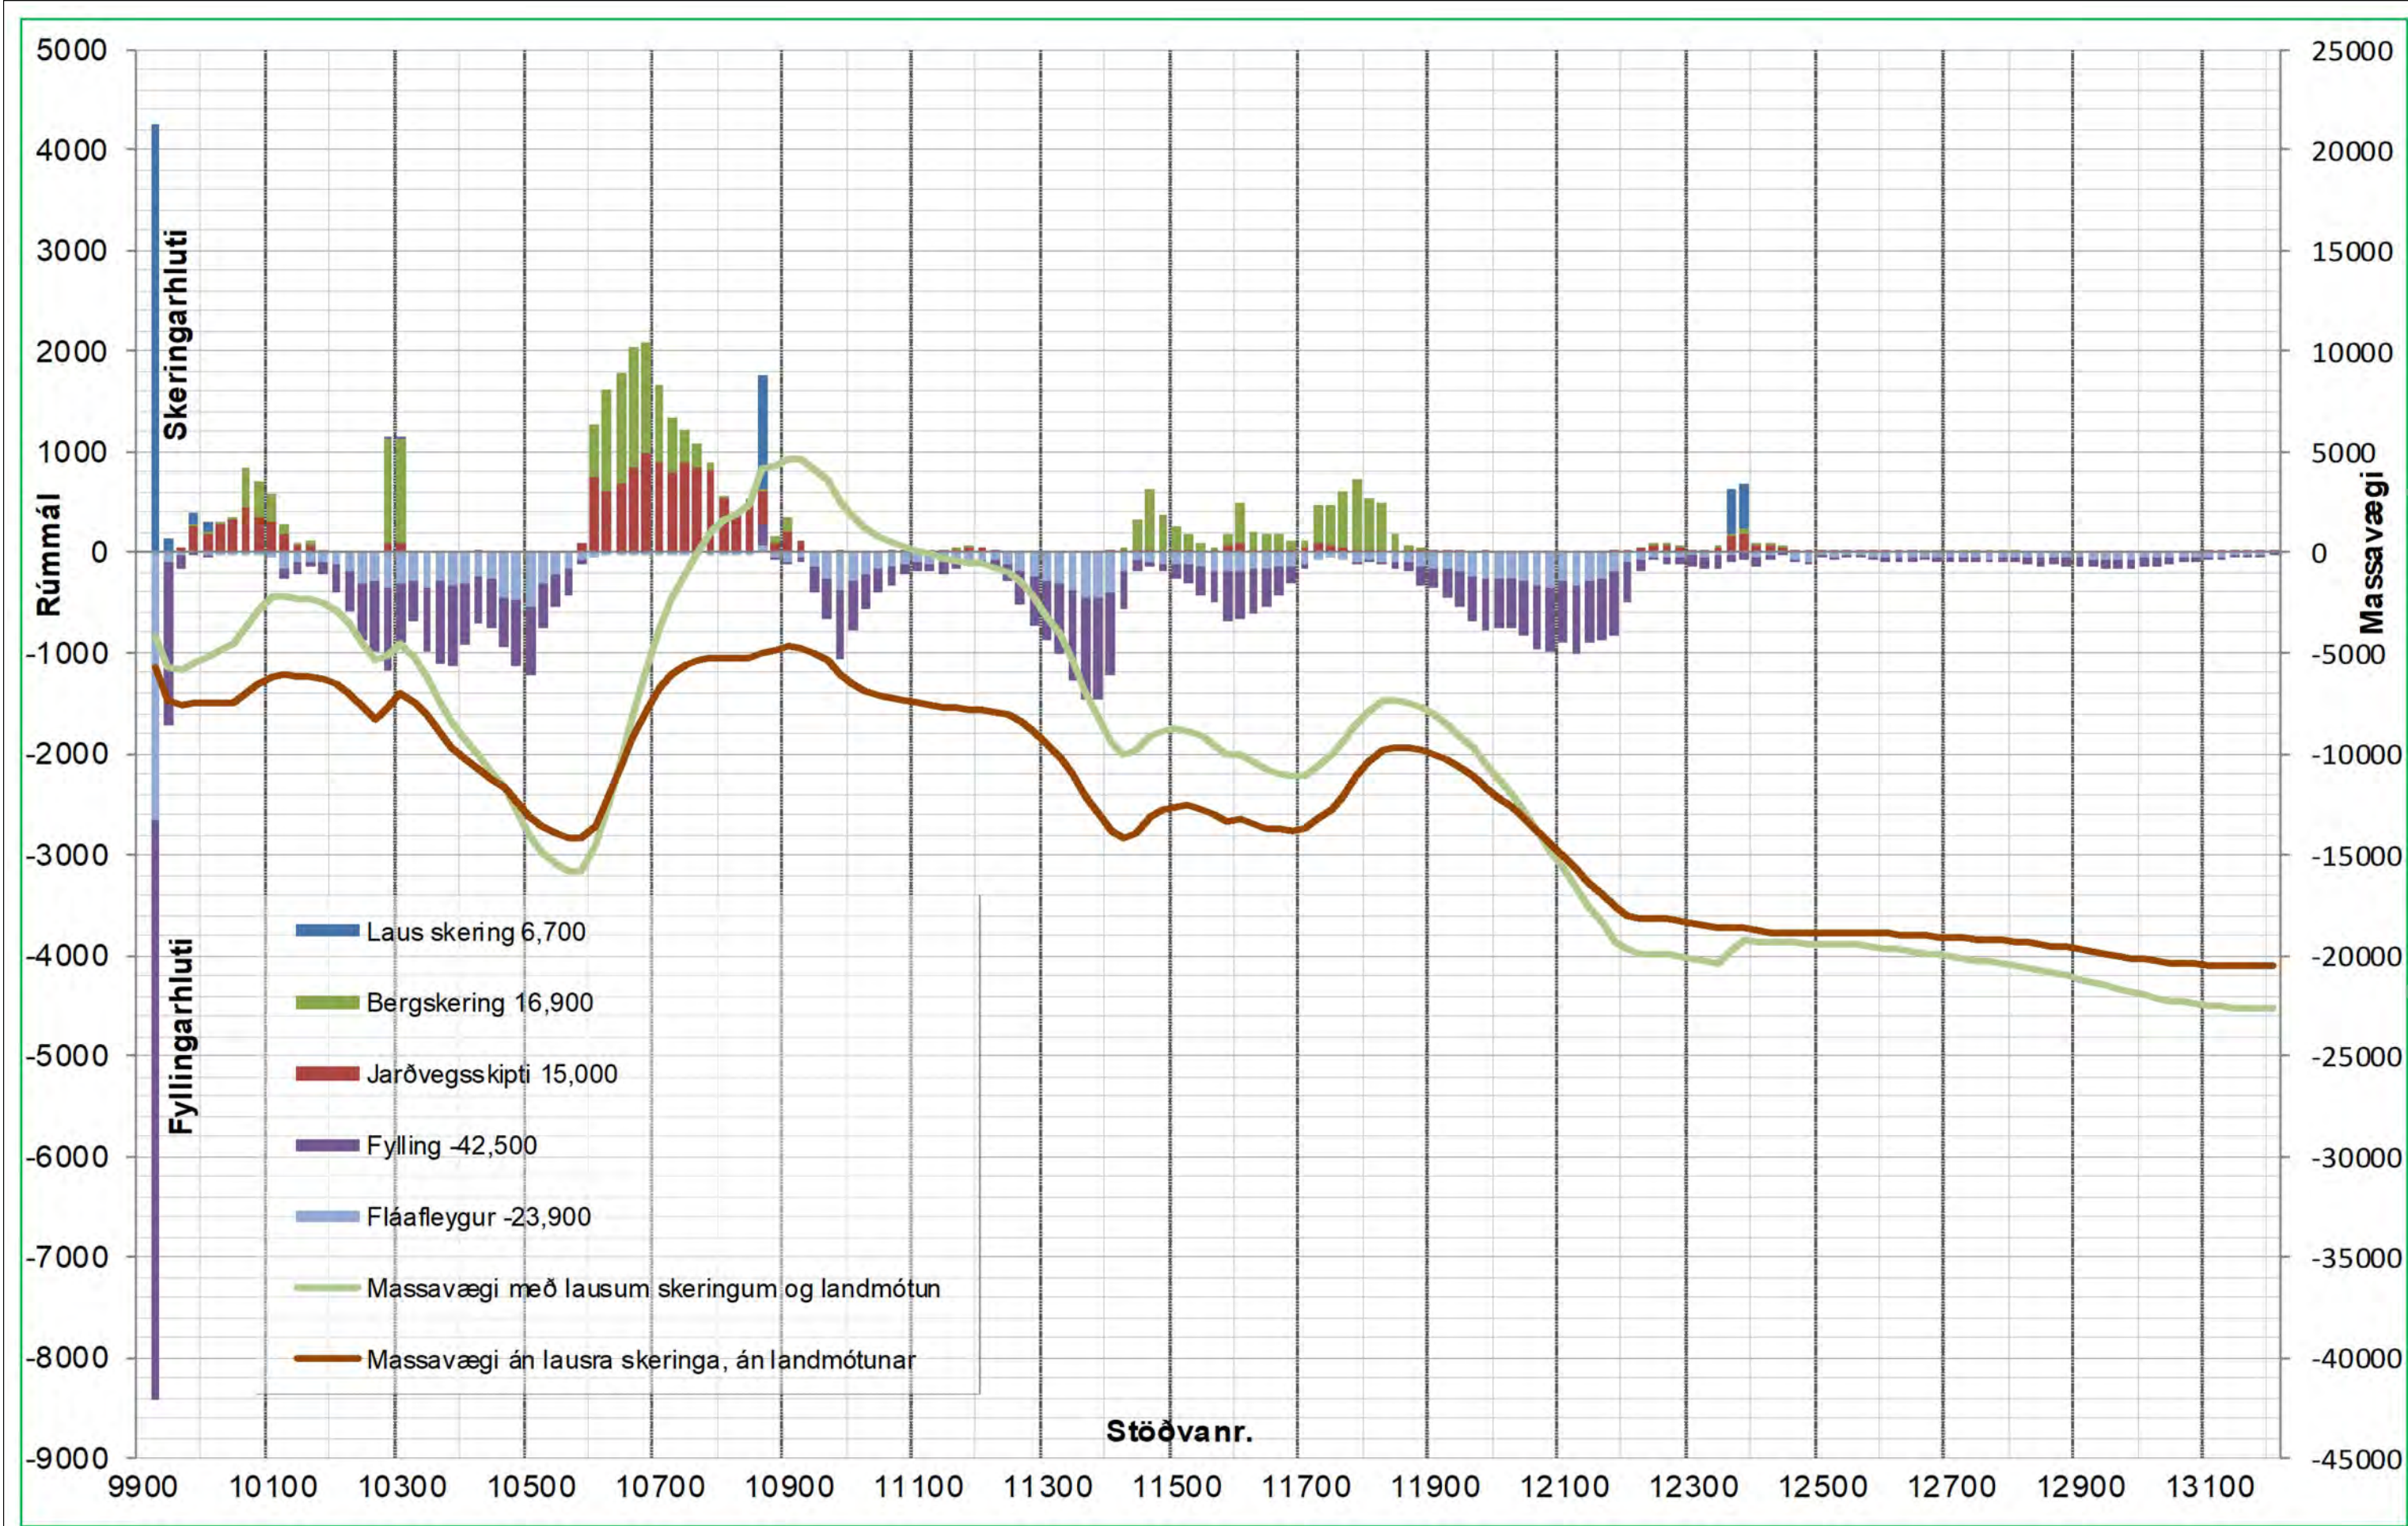

Skýringar:

F		
E		
D		
C		
B		
A		
△	Breytingar:	Dags:



RAFTÁKN
VERKFRÆÐISTOFA



HNIT
VERKFRÆÐISTOFA

Húsnæðisbraut 58-60
108 Reykjavík
Sími: 570-0500
hni@hni.is
www.hni.is



KANON **ARKITEKTAR**
Laugavegi 26 • 101 Reykjavík • sími 512 4200 • kanon@kanon.is • www.kanon.is



Vegagerðin

Hannað: II


Teiknað: II

Yfirfarið: GGH

Töluskrá: P-101 MAGNDREIFIRIF.DWG

Dags: 16.03.2021

Hringvegur (1) Fossvellir - Lögbergsbrekka			1(e1)
Magndreifirit Áfangi 1. Magndreifirif st.9900 til 13170			
Verk nr.: 20238	Frumst. blað: A3	Teikn. nr.:	Útg.:
Miv.:			P-101

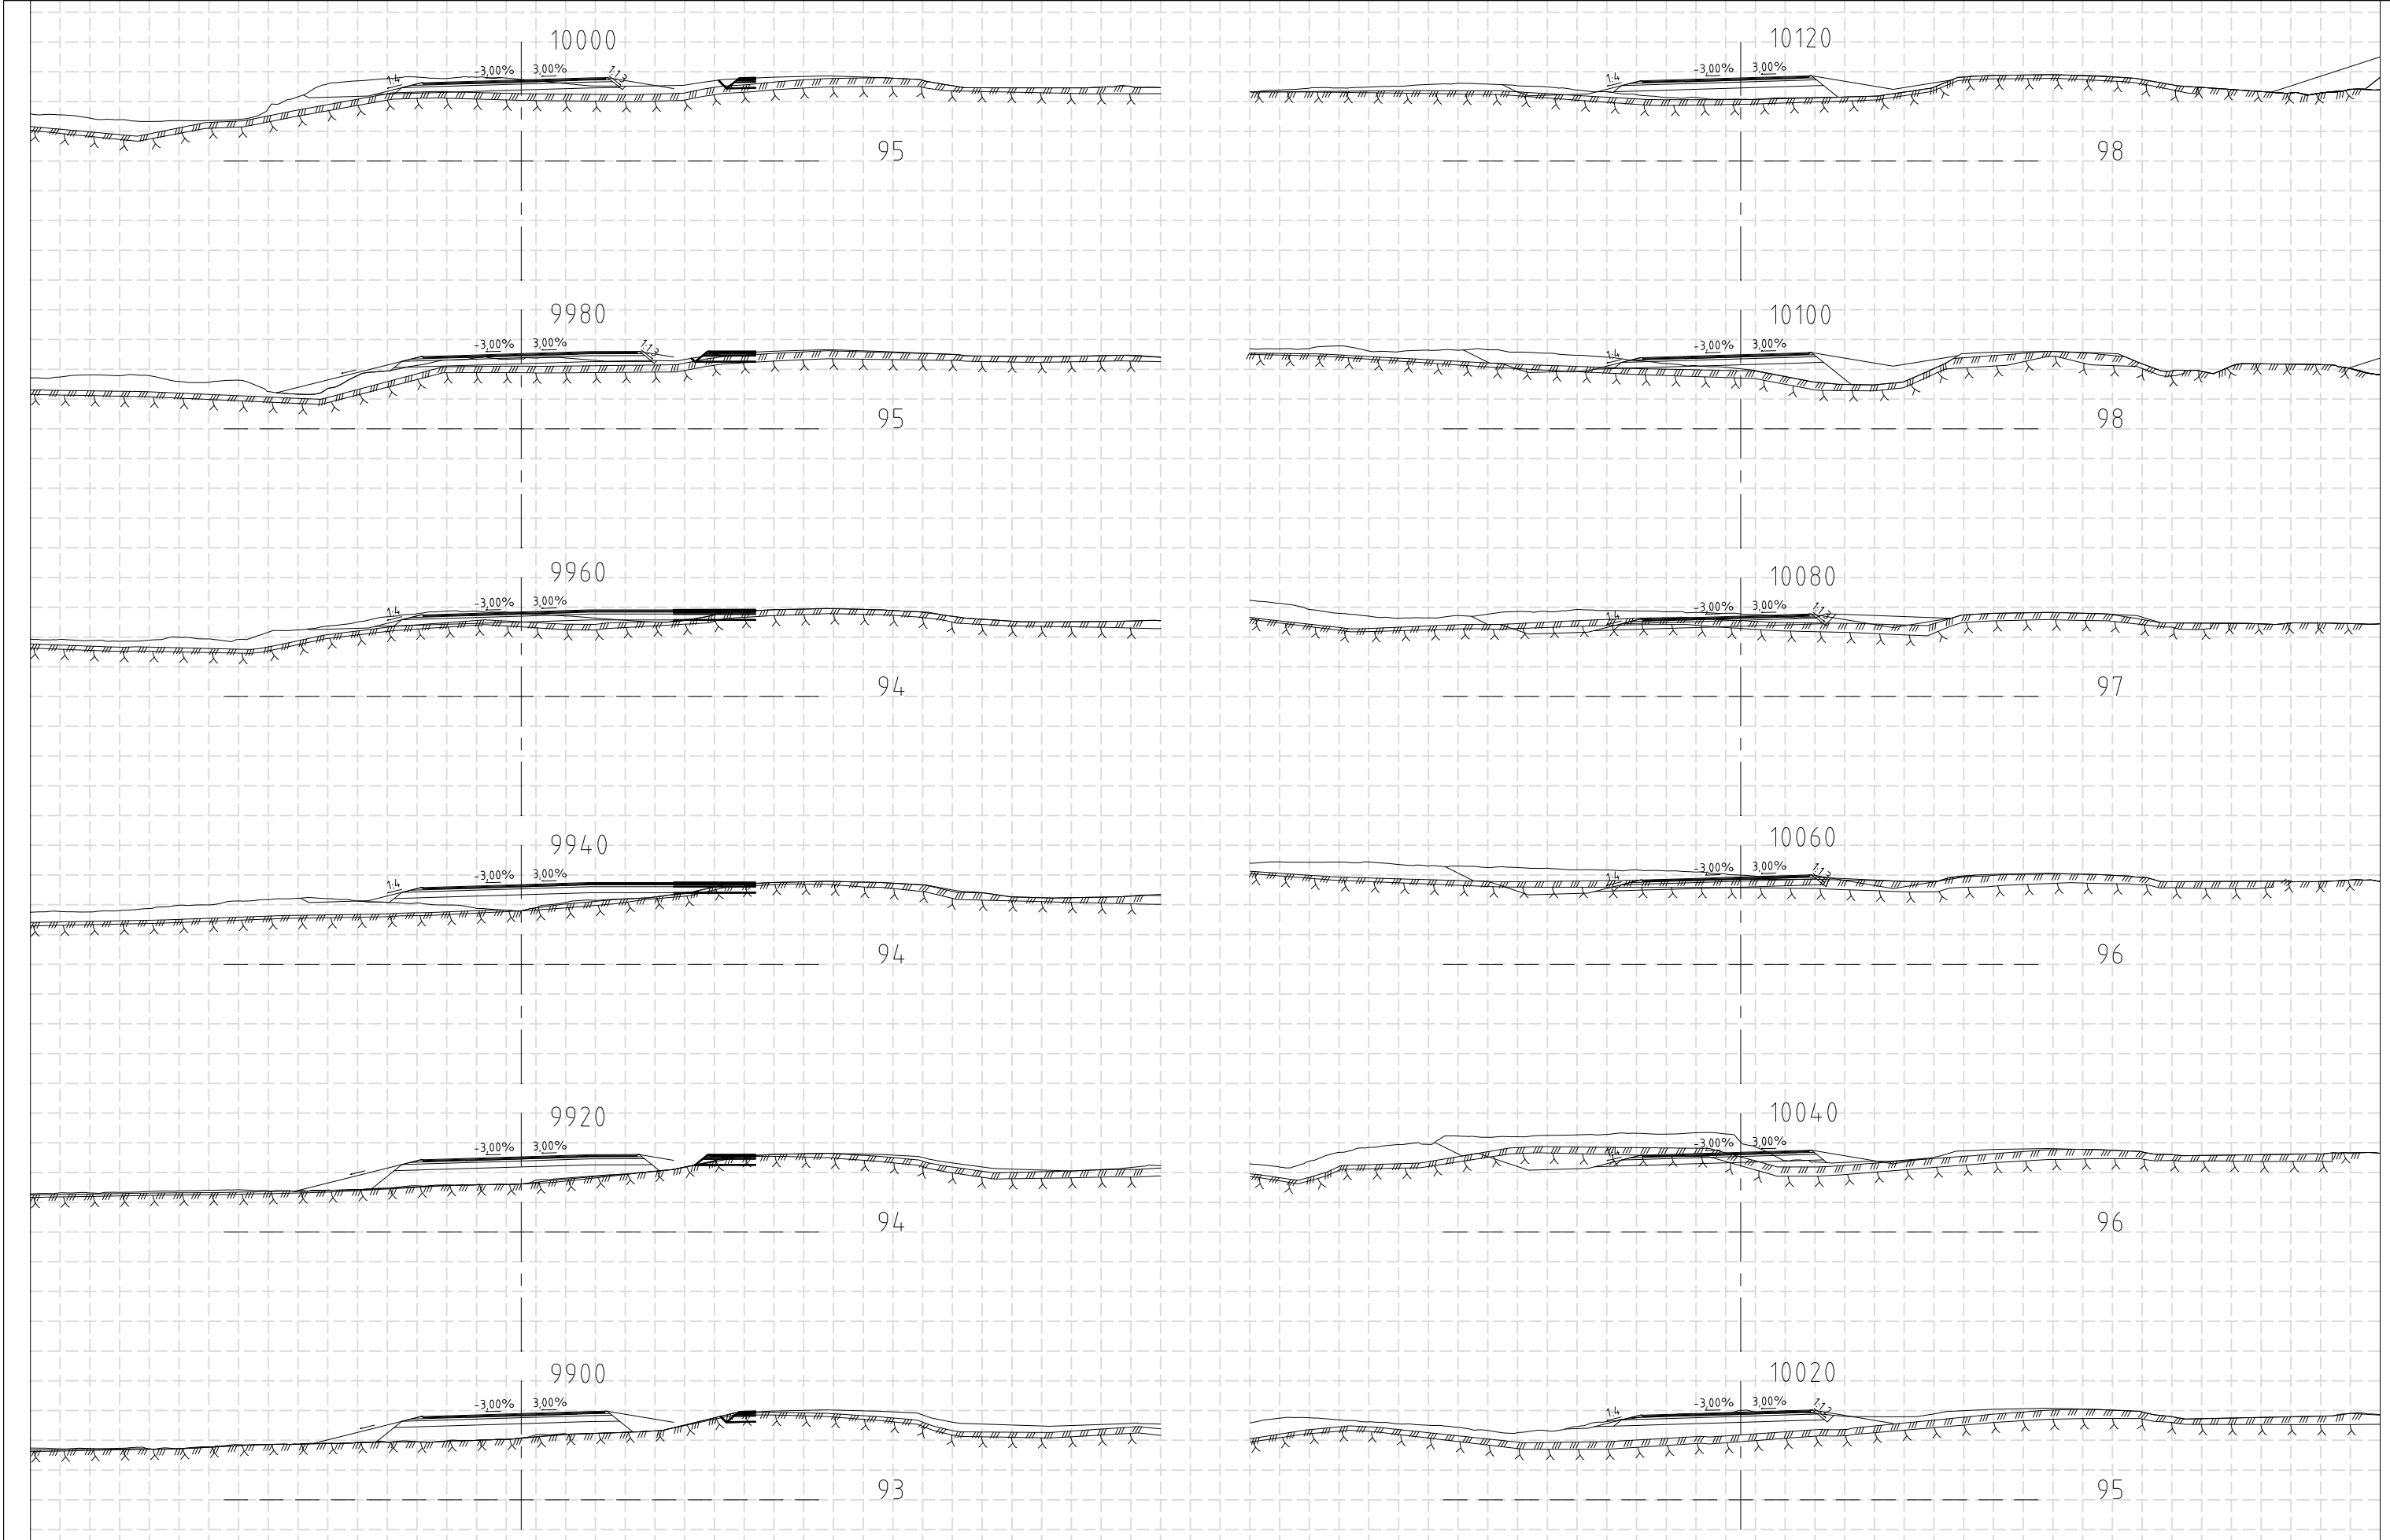

Skýringar:

Núverandi yfirborð

Áætlaður burðarhæfur botn

Áætluð klöpp

F

E

D

C

B

A

△ Breytingar:

RAFTÁKN

VERKFRÆÐISTOFA

RAFTÁKN

VERKFRÆÐISTOFA

HNIT

VERKFRÆÐISTOFA

KANON

ARKITEKTAR

Hringvegur (1)

Fossvellir - Lögbergsbrekkja

Þversnið

Áfangi 1.

Þversnið Hringvegur st. 9900 til 10120

Verk nr.: 20238

Frumst. blaðs: A3

Útg.: 1(e1)

U-101

Vegagerðin

Hannað: GGH/II

Teiknað: HMM


Yfirfarið: GGH

Töluskrá: U-114 ÞVERSNIÐ HRINGVEGAR ST. 13000 TIL 13170.DWG

Dags: 21.04.2021

V:12020\2X\20238\08-TEIKNINGAR\06-TEIKNINGASETT\ÁFANGI 1\U-114 ÞVERSNIÐ HRINGVEGAR ST. 13000 TIL 13170.DWG

Skjal sótt af '0000000000' dags: 20.08.2026

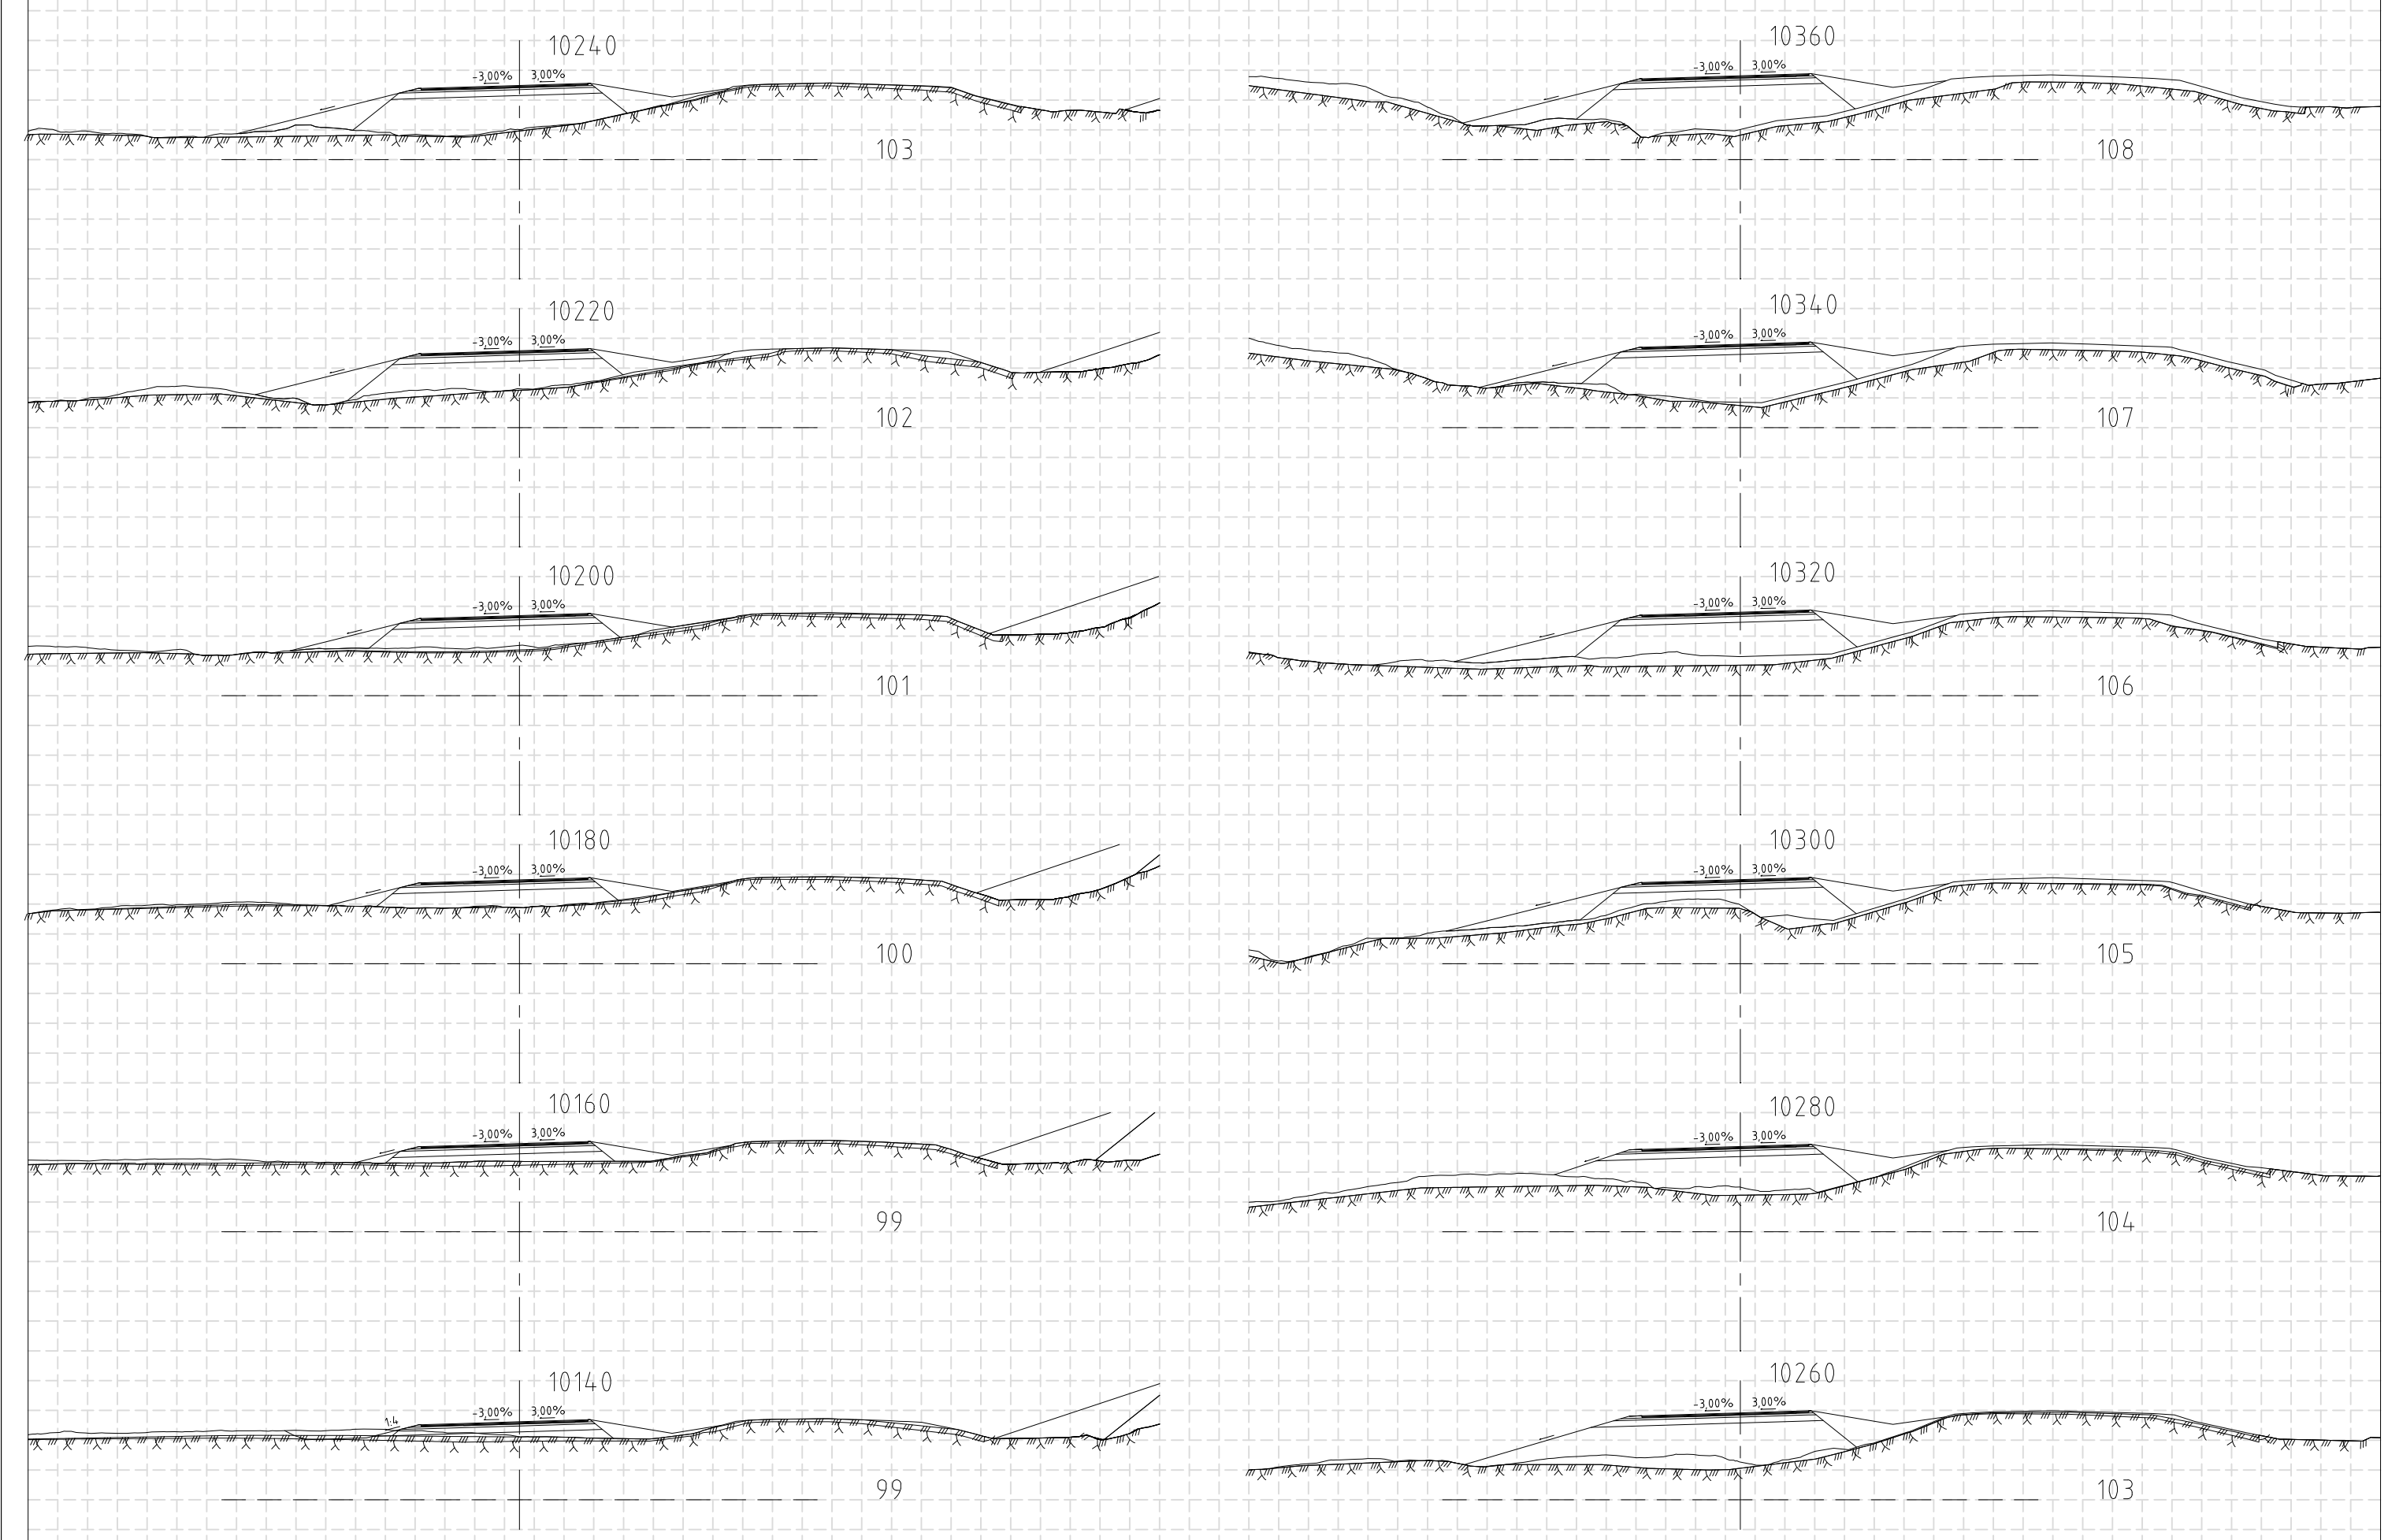

Skýringar:

Núverandi yfirborð

Áætlaður burðarhæfur botn

Áætluð klöpp

F

E

D

C

B

A

△ Breytingar:

Dags:

RAFTÁKN

VERKFRÆÐISTOFA

Þ. AÐA. SÁÐÓ

Stærðfræðingur og
Lögfræðingur

hluti af "Hringvegur"
ráðgjafi

HNNIT

VERKFRÆÐISTOFA

KANON

ARKITEKTAR

Laugavegi 26 • 101 Reykjavík • sími 512 4200 • kanon@kanon.is • www.kanon.is

Háaleitisbraut 58-60

108 Reykjavík

Sími: 570-0500

hni@hni.is

www.hni.is

Vegagerðin

Hannað: GGH/II

Teiknað: HMH

Yfirfarið: GGH

Töluskrá: U-114 ÞVERSNIÐ HRINGVEGAR ST. 13000 TIL 13170.DWG

Dags: 21.04.2021

Hringvegur (1)

Fossvellir - Lögbergsbrekka

Þversnið

Áfangi 1.

Þversnið Hringvegur st. 10120 til 10360

Verk nr.: 20238

Frumst. blaðs: A3


Útg.: 1(e1)

Miv: 1:400

U-102

V:\2020\2XX\20238\08-TEIKNINGAR\06-TEIKNINGASETT\ÁFANGI 1\U-114 ÞVERSNIÐ HRINGVEGAR ST. 13000 TIL 13170.DWG

Skjal sótt af '0000000000' dags: 20.08.2026

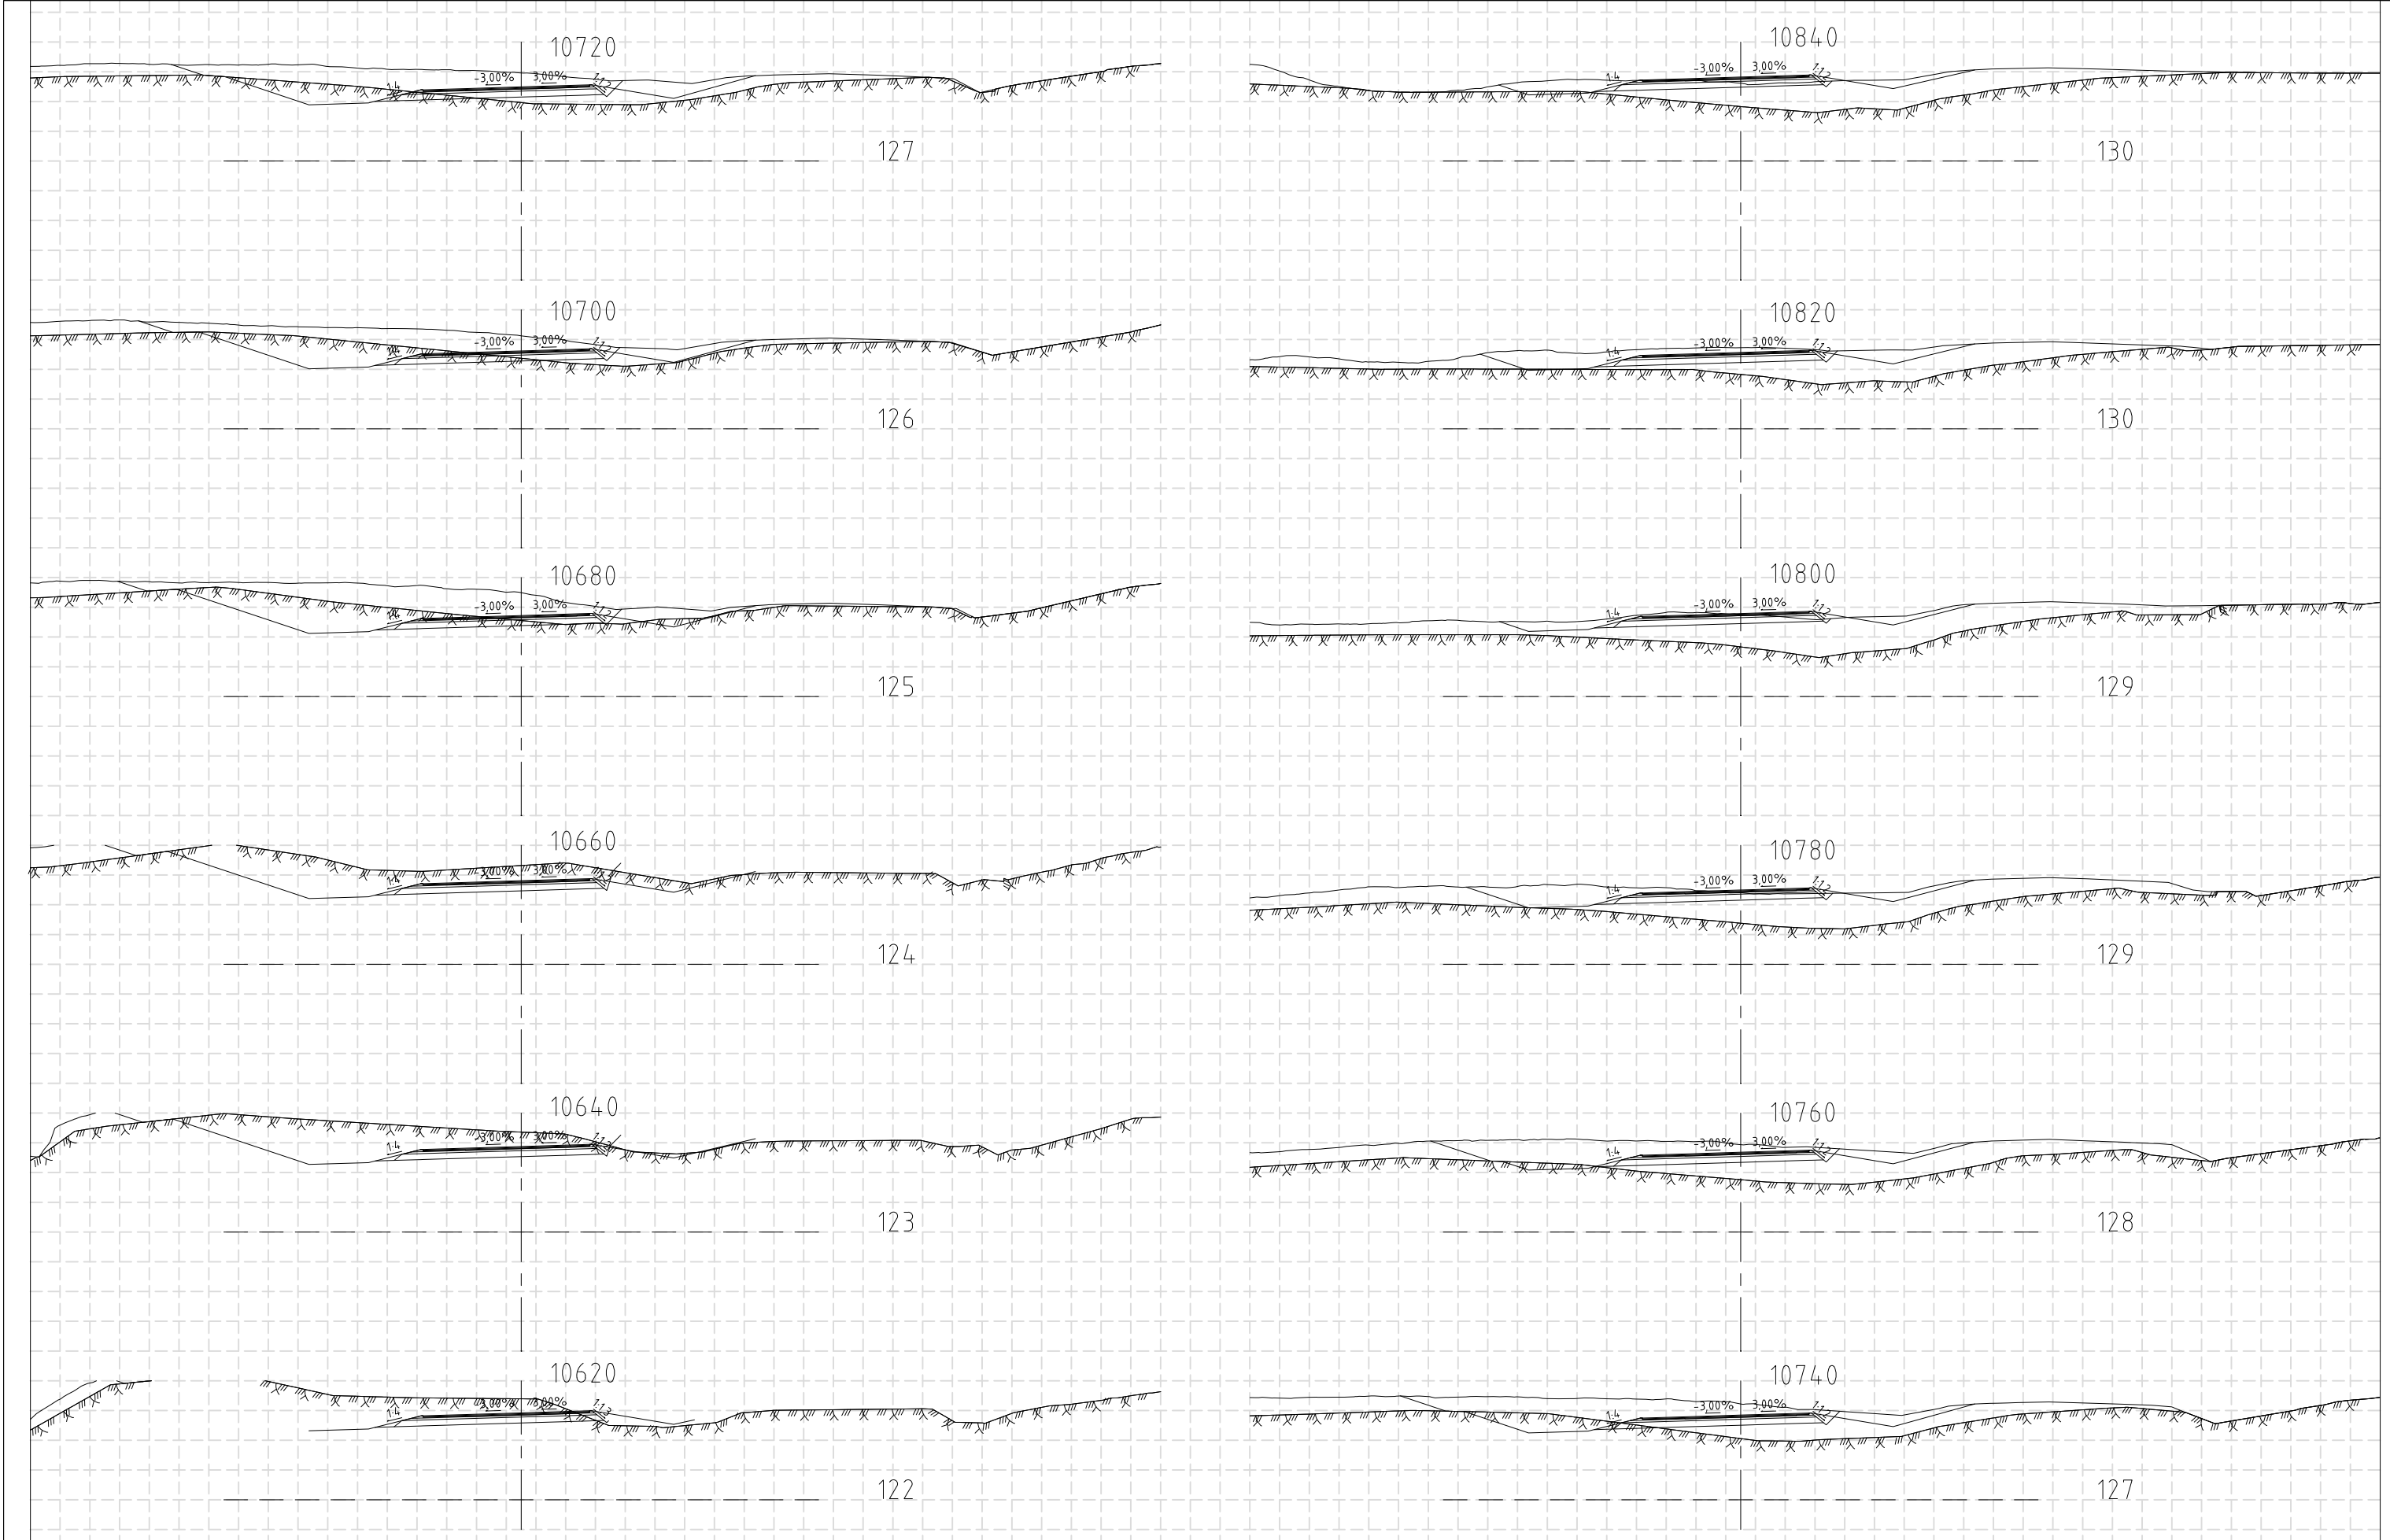

Skýringar:

Núverandi yfirborð

Áætlaður burðarhæfur botn

Áætluð klöpp

F

E

D

C

B

A

△ Breytingar:

Dags:

RAFTÁKN

VERKFRÆÐISTOFA

1604 0400

Drögmál og Drögmál

Drögmál og Drögmál

Drögmál og Drögmál

HNNIT

VERKFRÆÐISTOFA

1604 0400

Drögmál og Drögmál

Drögmál og Drögmál

Drögmál og Drögmál

KANON

ARKITEKTAR

Laugavegi 35 • 101 Reykjavík • sími 512 4200 • kanon@kanon.is • www.kanon.is

Háaleiðbraut 58-60

108 Reykjavík

Sími 570-0500

hni@hni.is

www.hni.is

Vegagerðin

Hannað: GGH/II

Teiknað: HMM

Yfirfarið: GGH

Töluskrá: U-114 ÞVERSNID HRINGVEGAR ST. 13000 TIL 13170.DWG

Dags: GGH

Hringvegur (1)

Fossvellir - Lögbergsbrekka

Þversnið

Áfangi 1.

Þversnið Hringvegar st. 10600 til 10840

Verk nr.: 20238

Frumst. blað: A3


Útg.: 1

Miv: 1:400

U-104

V:\2020\2XX\20238\08-TEIKNINGAR\06-TEIKNINGASETT\ÁFANGI 1\U-114 ÞVERSNID HRINGVEGAR ST. 13000 TIL 13170.DWG

Skjal sótt af '0000000000' dags: 20.08.2026

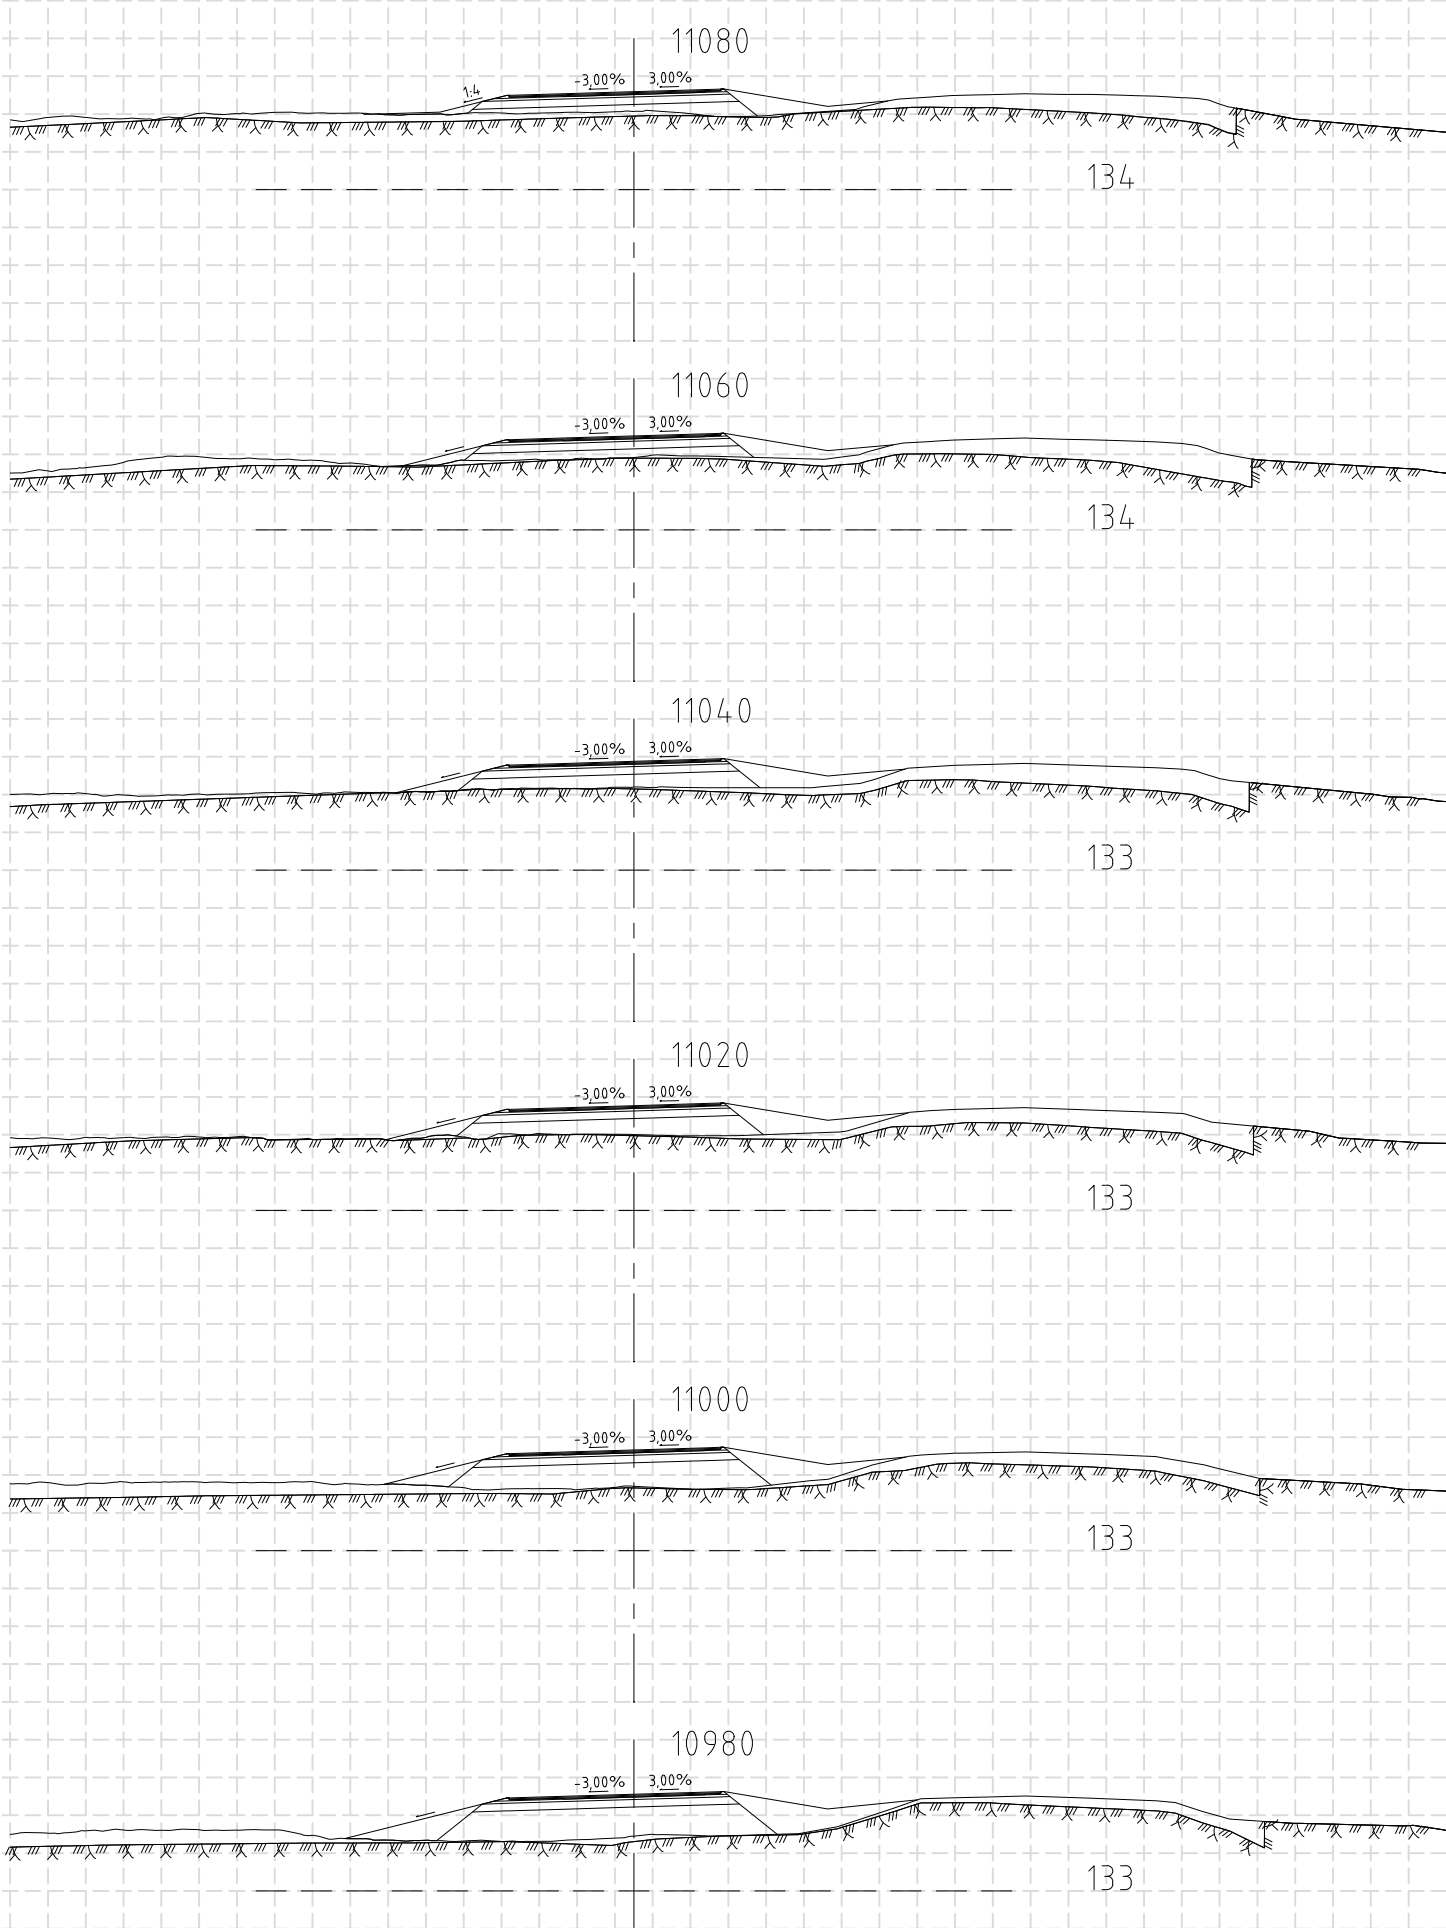

 Núverandi yfirborð
 Áætlaður burðarhæfur botn
 Áætluð klöpp

F		
E		
D		
C		
B		
A		
△ Breytingar:		Dags.:





RAFTAKN
 VERKFRÆÐISTOFA
 146A-146D
 Laugavegur 101
 101 Reykjavík
 Sími: 552 4200
 raftakn.is


HNT
 VERKFRÆÐISTOFA
 Háaleidbraut 1
 101 Reykjavík
 Sími: 570-0000
 hnt@hnt.is

KANON AÐRÆTTAKN
 Laugavegur 101-103 Reykjavík • sími: 552 4200 • kanon@kanon.is • www.kanon.is

 Vegageröin		
Innaab: GGH/II	Teiknaab: HHM	Yfirfarab: GGH
Inuska: U-114 IVERSNIID HRINGVEGAR ST. 13000 TIL 13170.DWG		
		Dags.: 21.04.2021

Hringvegur (1) Fossvellir - Lögbergsbrekka		1(e1)
Þversnið Áfangi 1. Þversnið Hringvegur st. 10840 til 11080		
Verk nr.: 20238 Miv.: 1:400	Frumst. blað: A3	Tekn. nr.: U-105

Skjal sett af '000000000000' dags: 20.08.2026

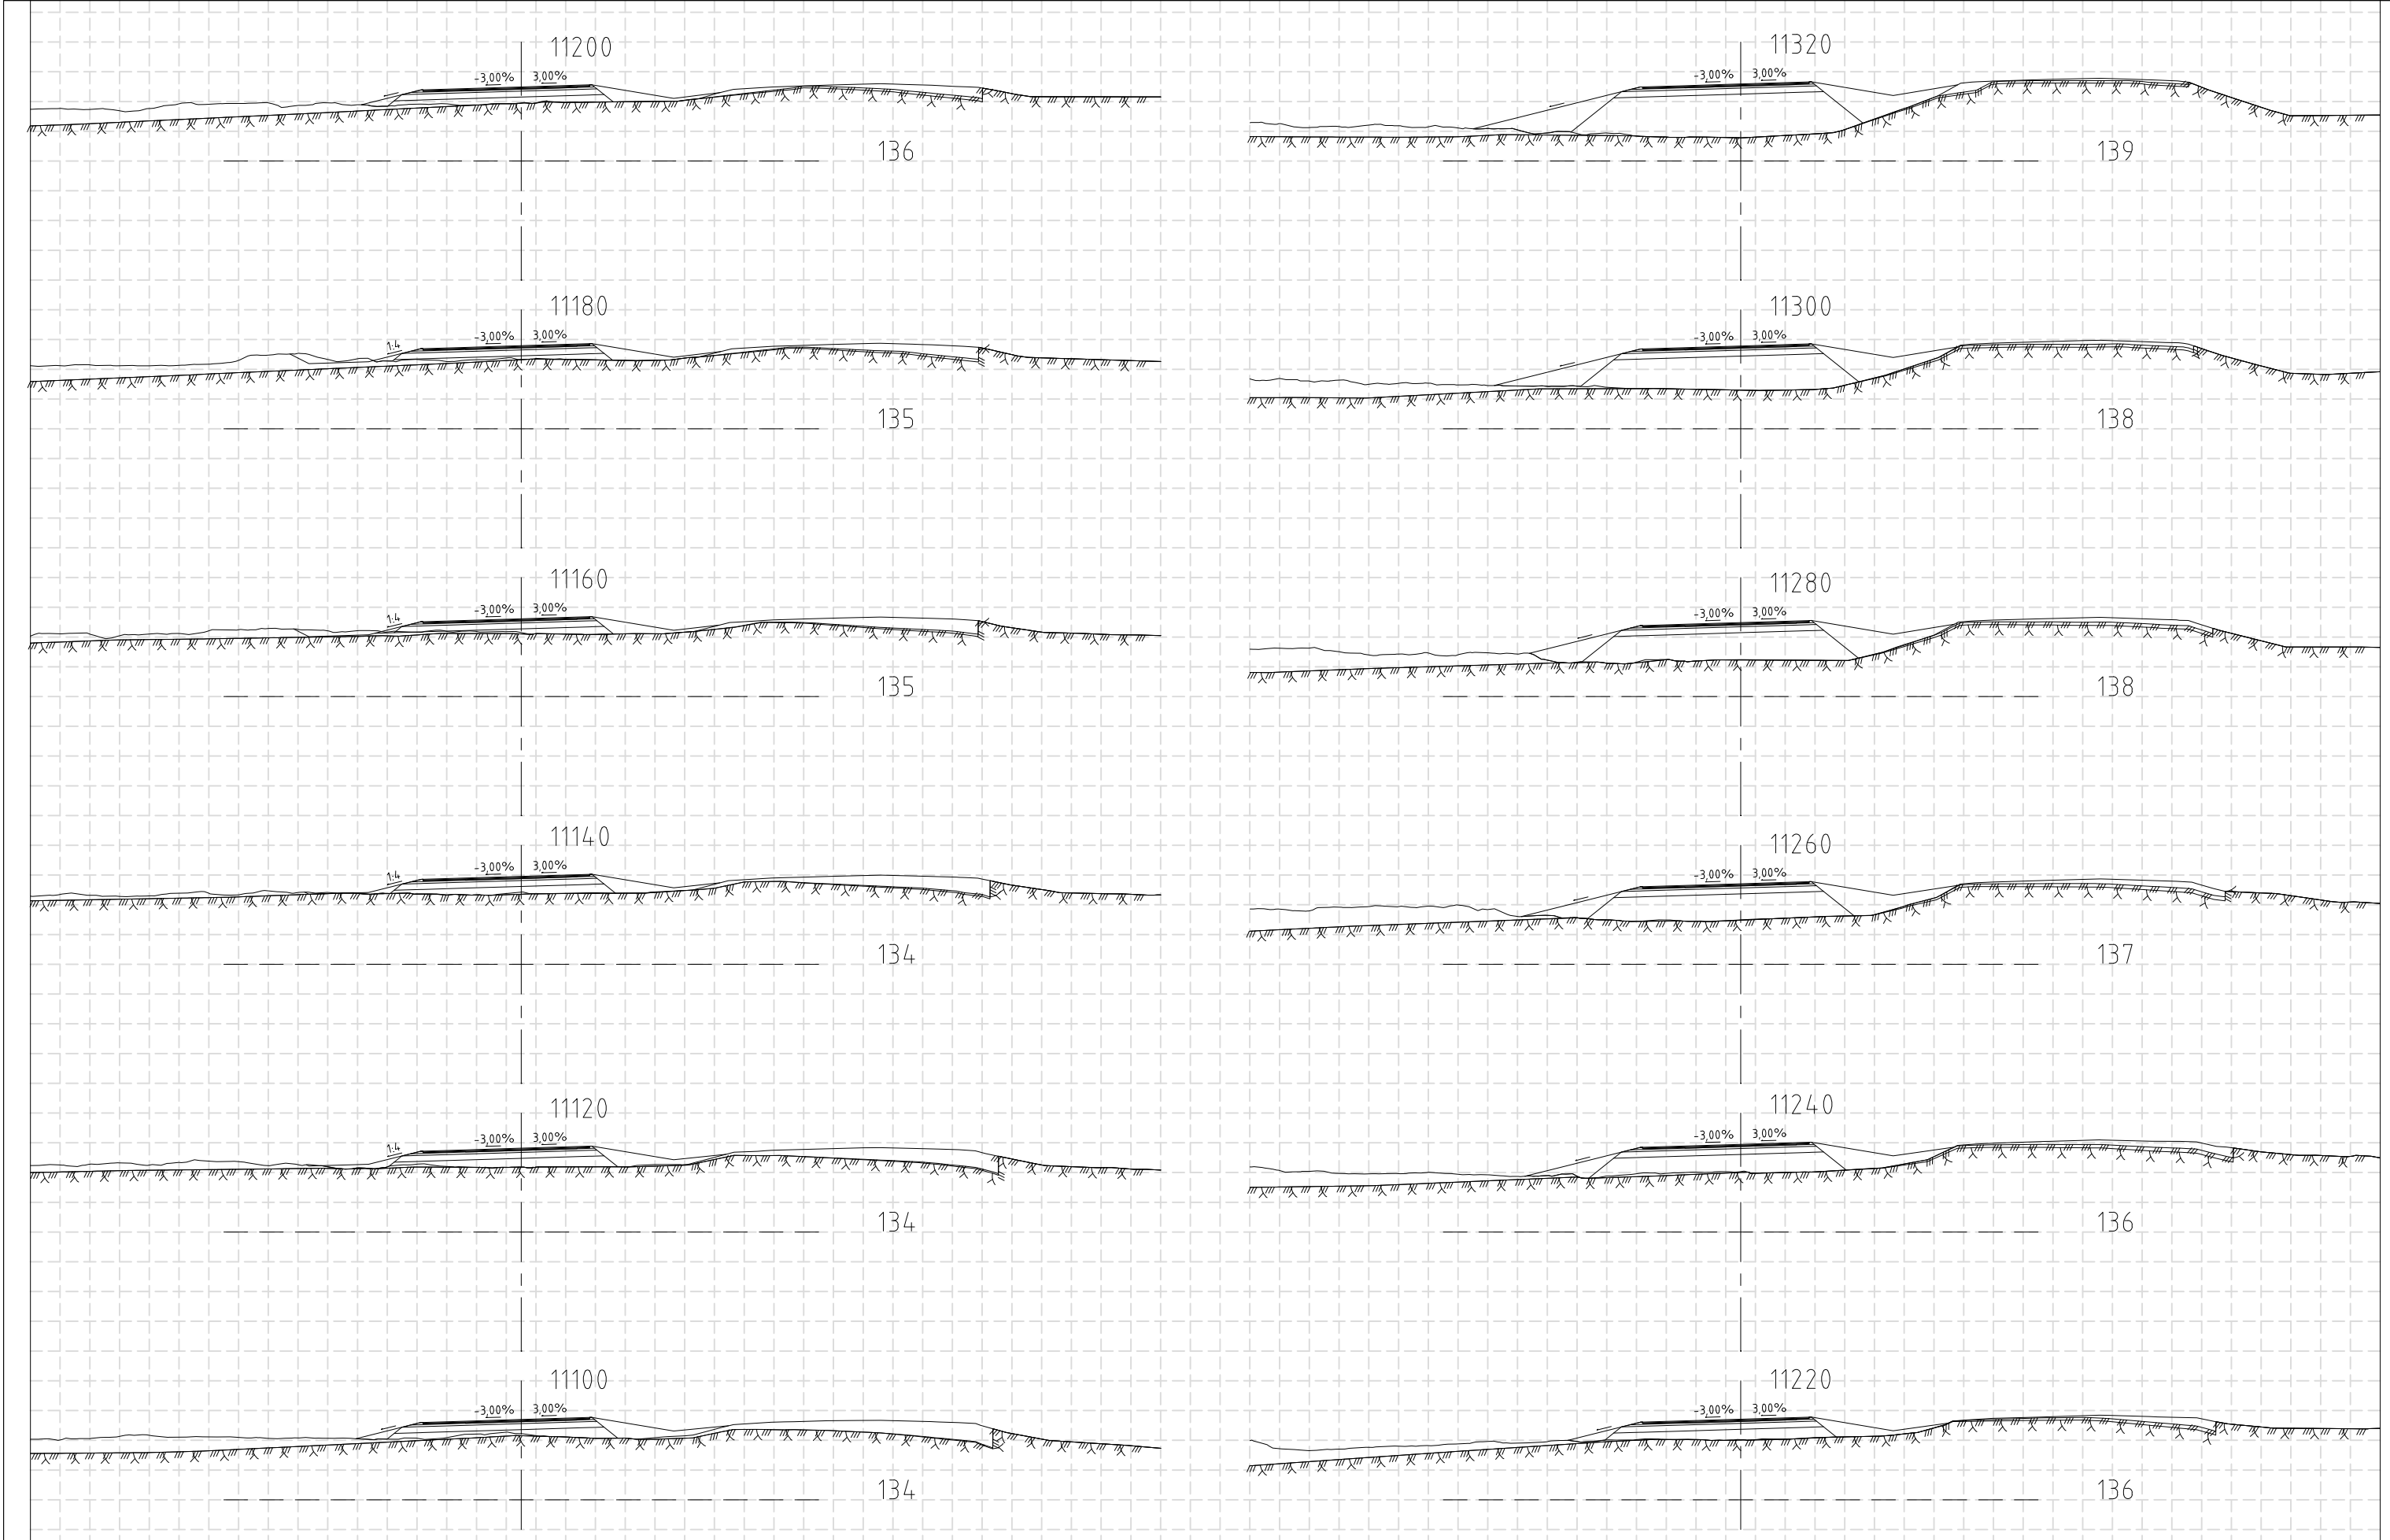

Skýringar:

Núverandi yfirborð

Áætlaður burðarhæfur botn

Áætluð klöpp

F

E

D

C

B

A

△ Breytingar:

RAFTÁKN

VERKFRÆÐISTOFA

RAFTÁKN

VERKFRÆÐISTOFA

HNIT

VERKFRÆÐISTOFA

HNIT

VERKFRÆÐISTOFA

KANON

ARKITEKTAR

Kanongíti 20 • 101 Reykjavík • sími 512 4200 • kanon@kanon.is • www.kanon.is

Vegagerðin

Hannað: GGH/II

Teknað: HMM

Yfirfarið: GGH

Töluskrá: U-114 ÞVERSNIÐ HRINGVEGAR ST. 13000 TIL 13170.DWG

Dags: 21.04.2021

Verk nr.: 20238

Frumst. blað: A3

Hringvegur (1)

Fossvellir - Lögbergsbrekka

Þversnið

Áfangi 1.

Þversnið Hringvegar st. 11080 til 11320


Útg.: 1(e1)


Útg.: 1(e1)

Útg.: 1(e1)

U-106

V:12020,2XX020238V08-TEIKNINGAR\06-TEIKNINGASETT\ÁFANGI 1\U-114 ÞVERSNIÐ HRINGVEGAR ST. 13000 TIL 13170.DWG

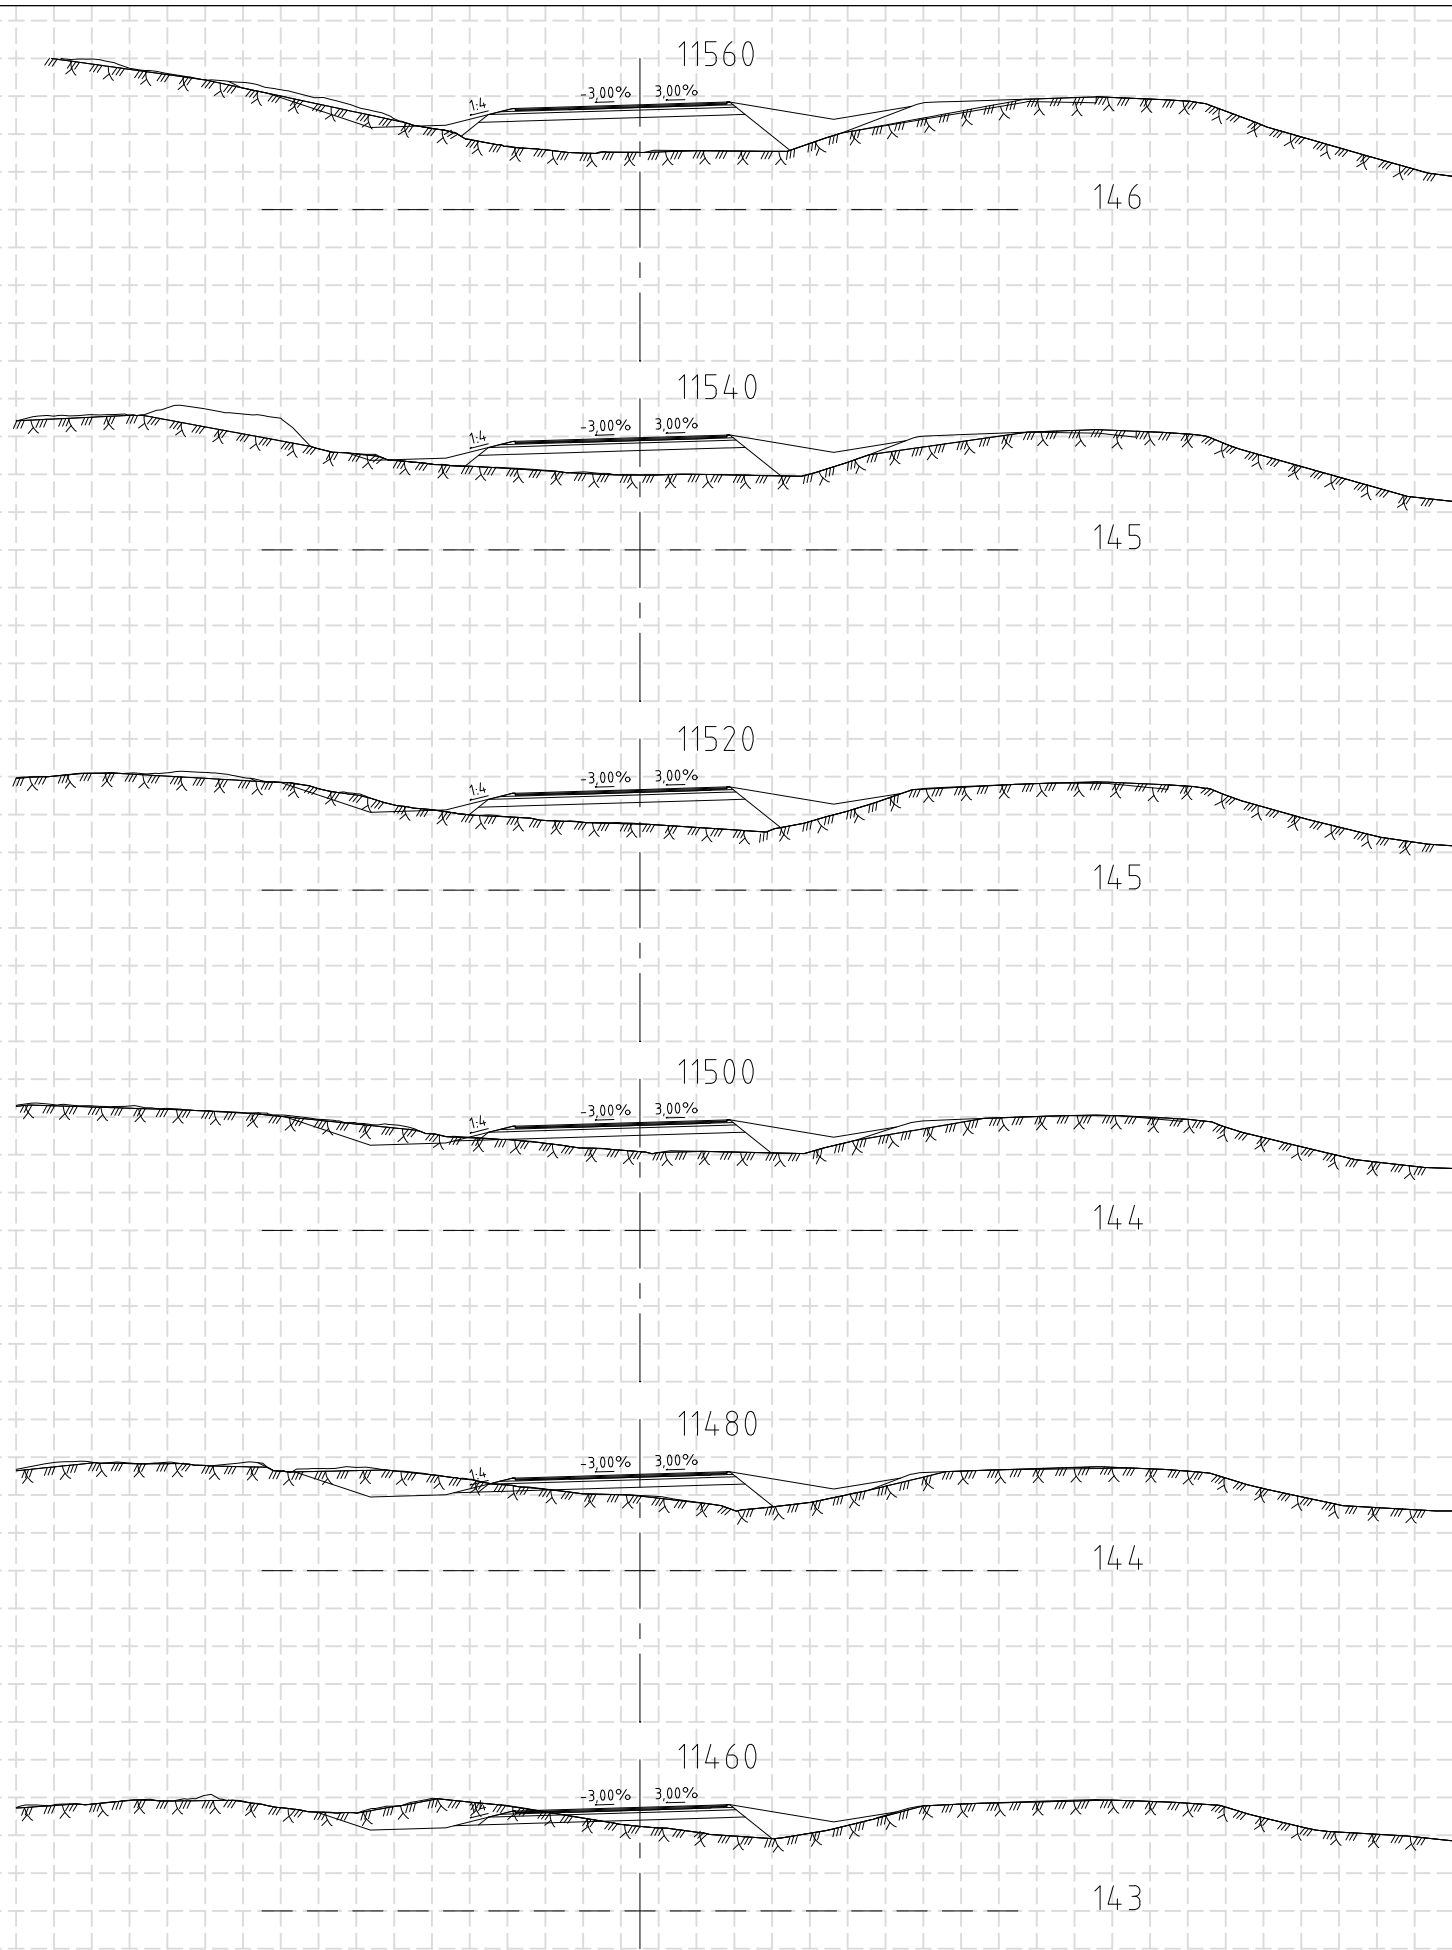

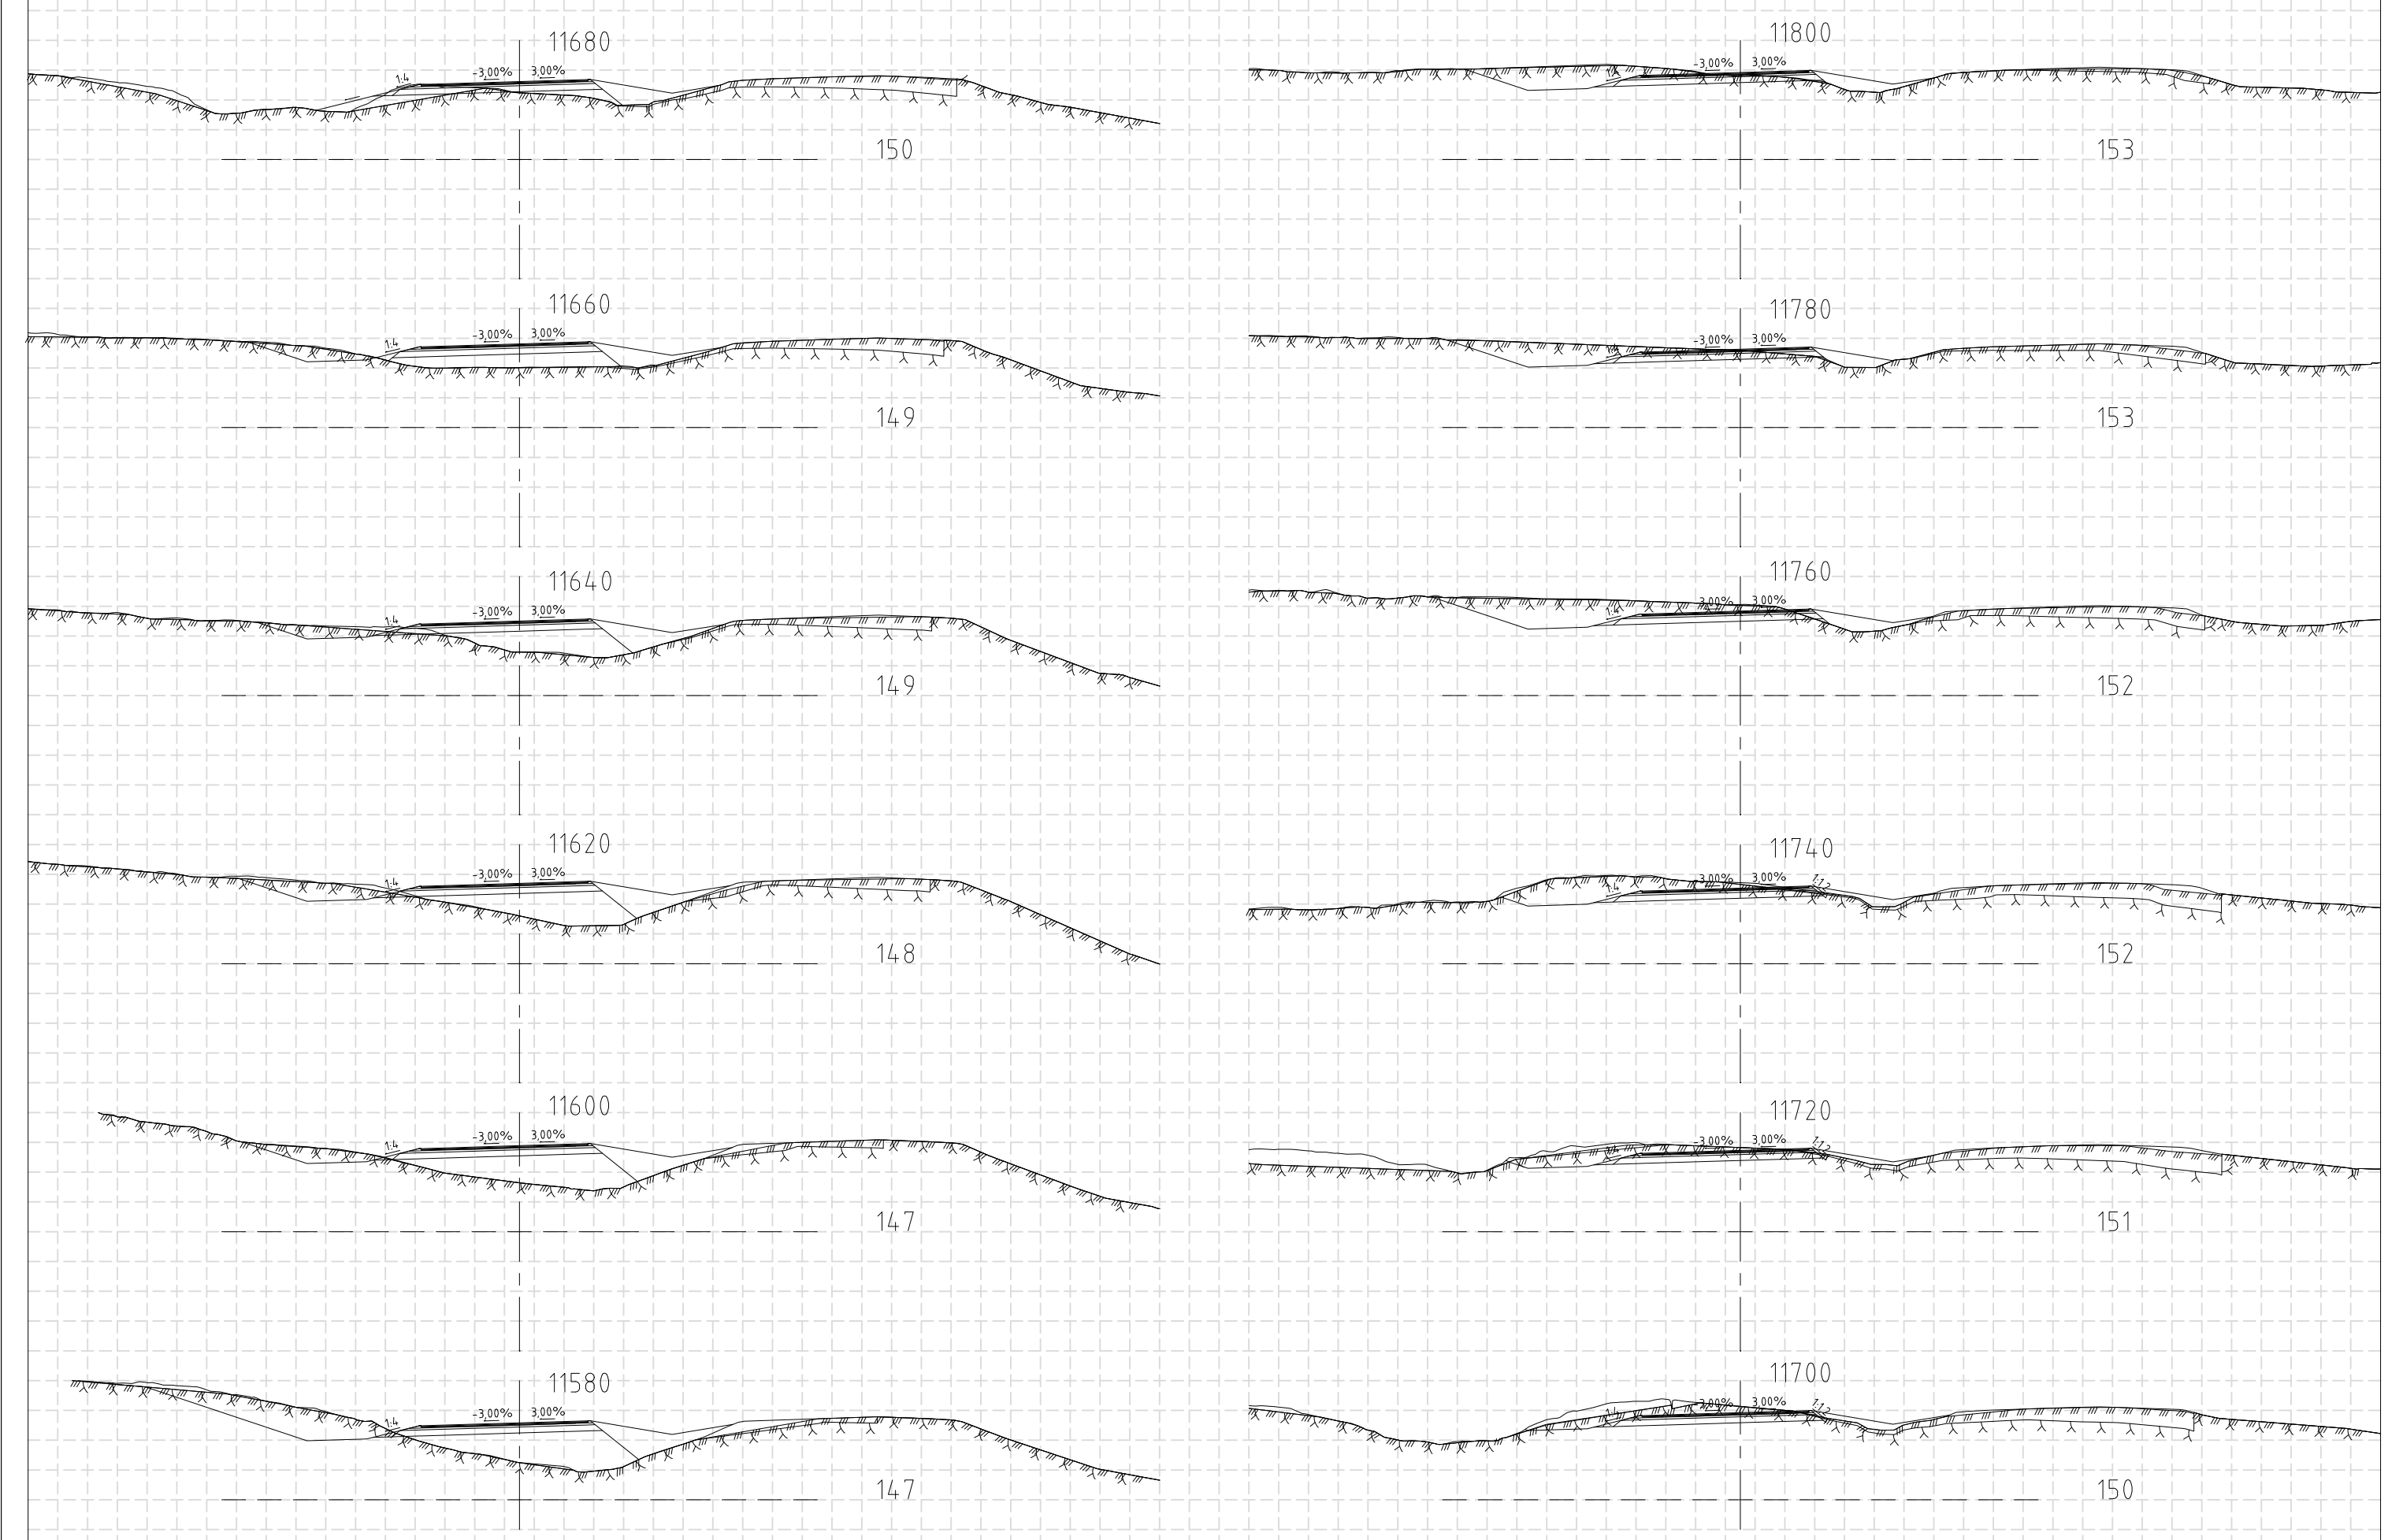

Skýringar:

Núverandi yfirborð

Áætlaður burðarhæfur botn

Áætluð klöpp

F

E

D

C

B

A

△ Breytingar:

Dags:

RAFTÁKN

VERKFRÆÐISTOFA

1604 0400

108 Reykjavík

520 0500

hni@hni.is

www.hni.is

HNI

VERKFRÆÐISTOFA

Húsnæðisbraut 58-60

108 Reykjavík

520 0500

hni@hni.is

www.hni.is

KANON

ARKITEKTAR

Laugavegi 26 • 101 Reykjavík • sími 512 4200 • kanon@kanon.is • www.kanon.is

Vegagerðin

Hannað: GGH/II

Teiknað: HMH

Yfirfarið: GGH

Töluskrá: U-114 ÞVERSNID HRINGVEGAR ST. 13000 TIL 13170.DWG

Dags: 21.04.2021

Hringvegur (1)

Fossvellir - Lögbergsbrekkja

Þversnið

Áfangi 1.

Þversnið Hringvegar st. 11560 til 11800

Verk nr.: 20238

Frumst. blað: A3

Teikn. nr.:


Útg.:

Miv: 1:400

U-108

V:\2020\20238\08-TEIKNINGAR\06-TEIKNINGASETT\ÁFANGI 1\U-114 ÞVERSNID HRINGVEGAR ST. 13000 TIL 13170.DWG

Skjal sótt af '0000000000' dags: 20.08.2026

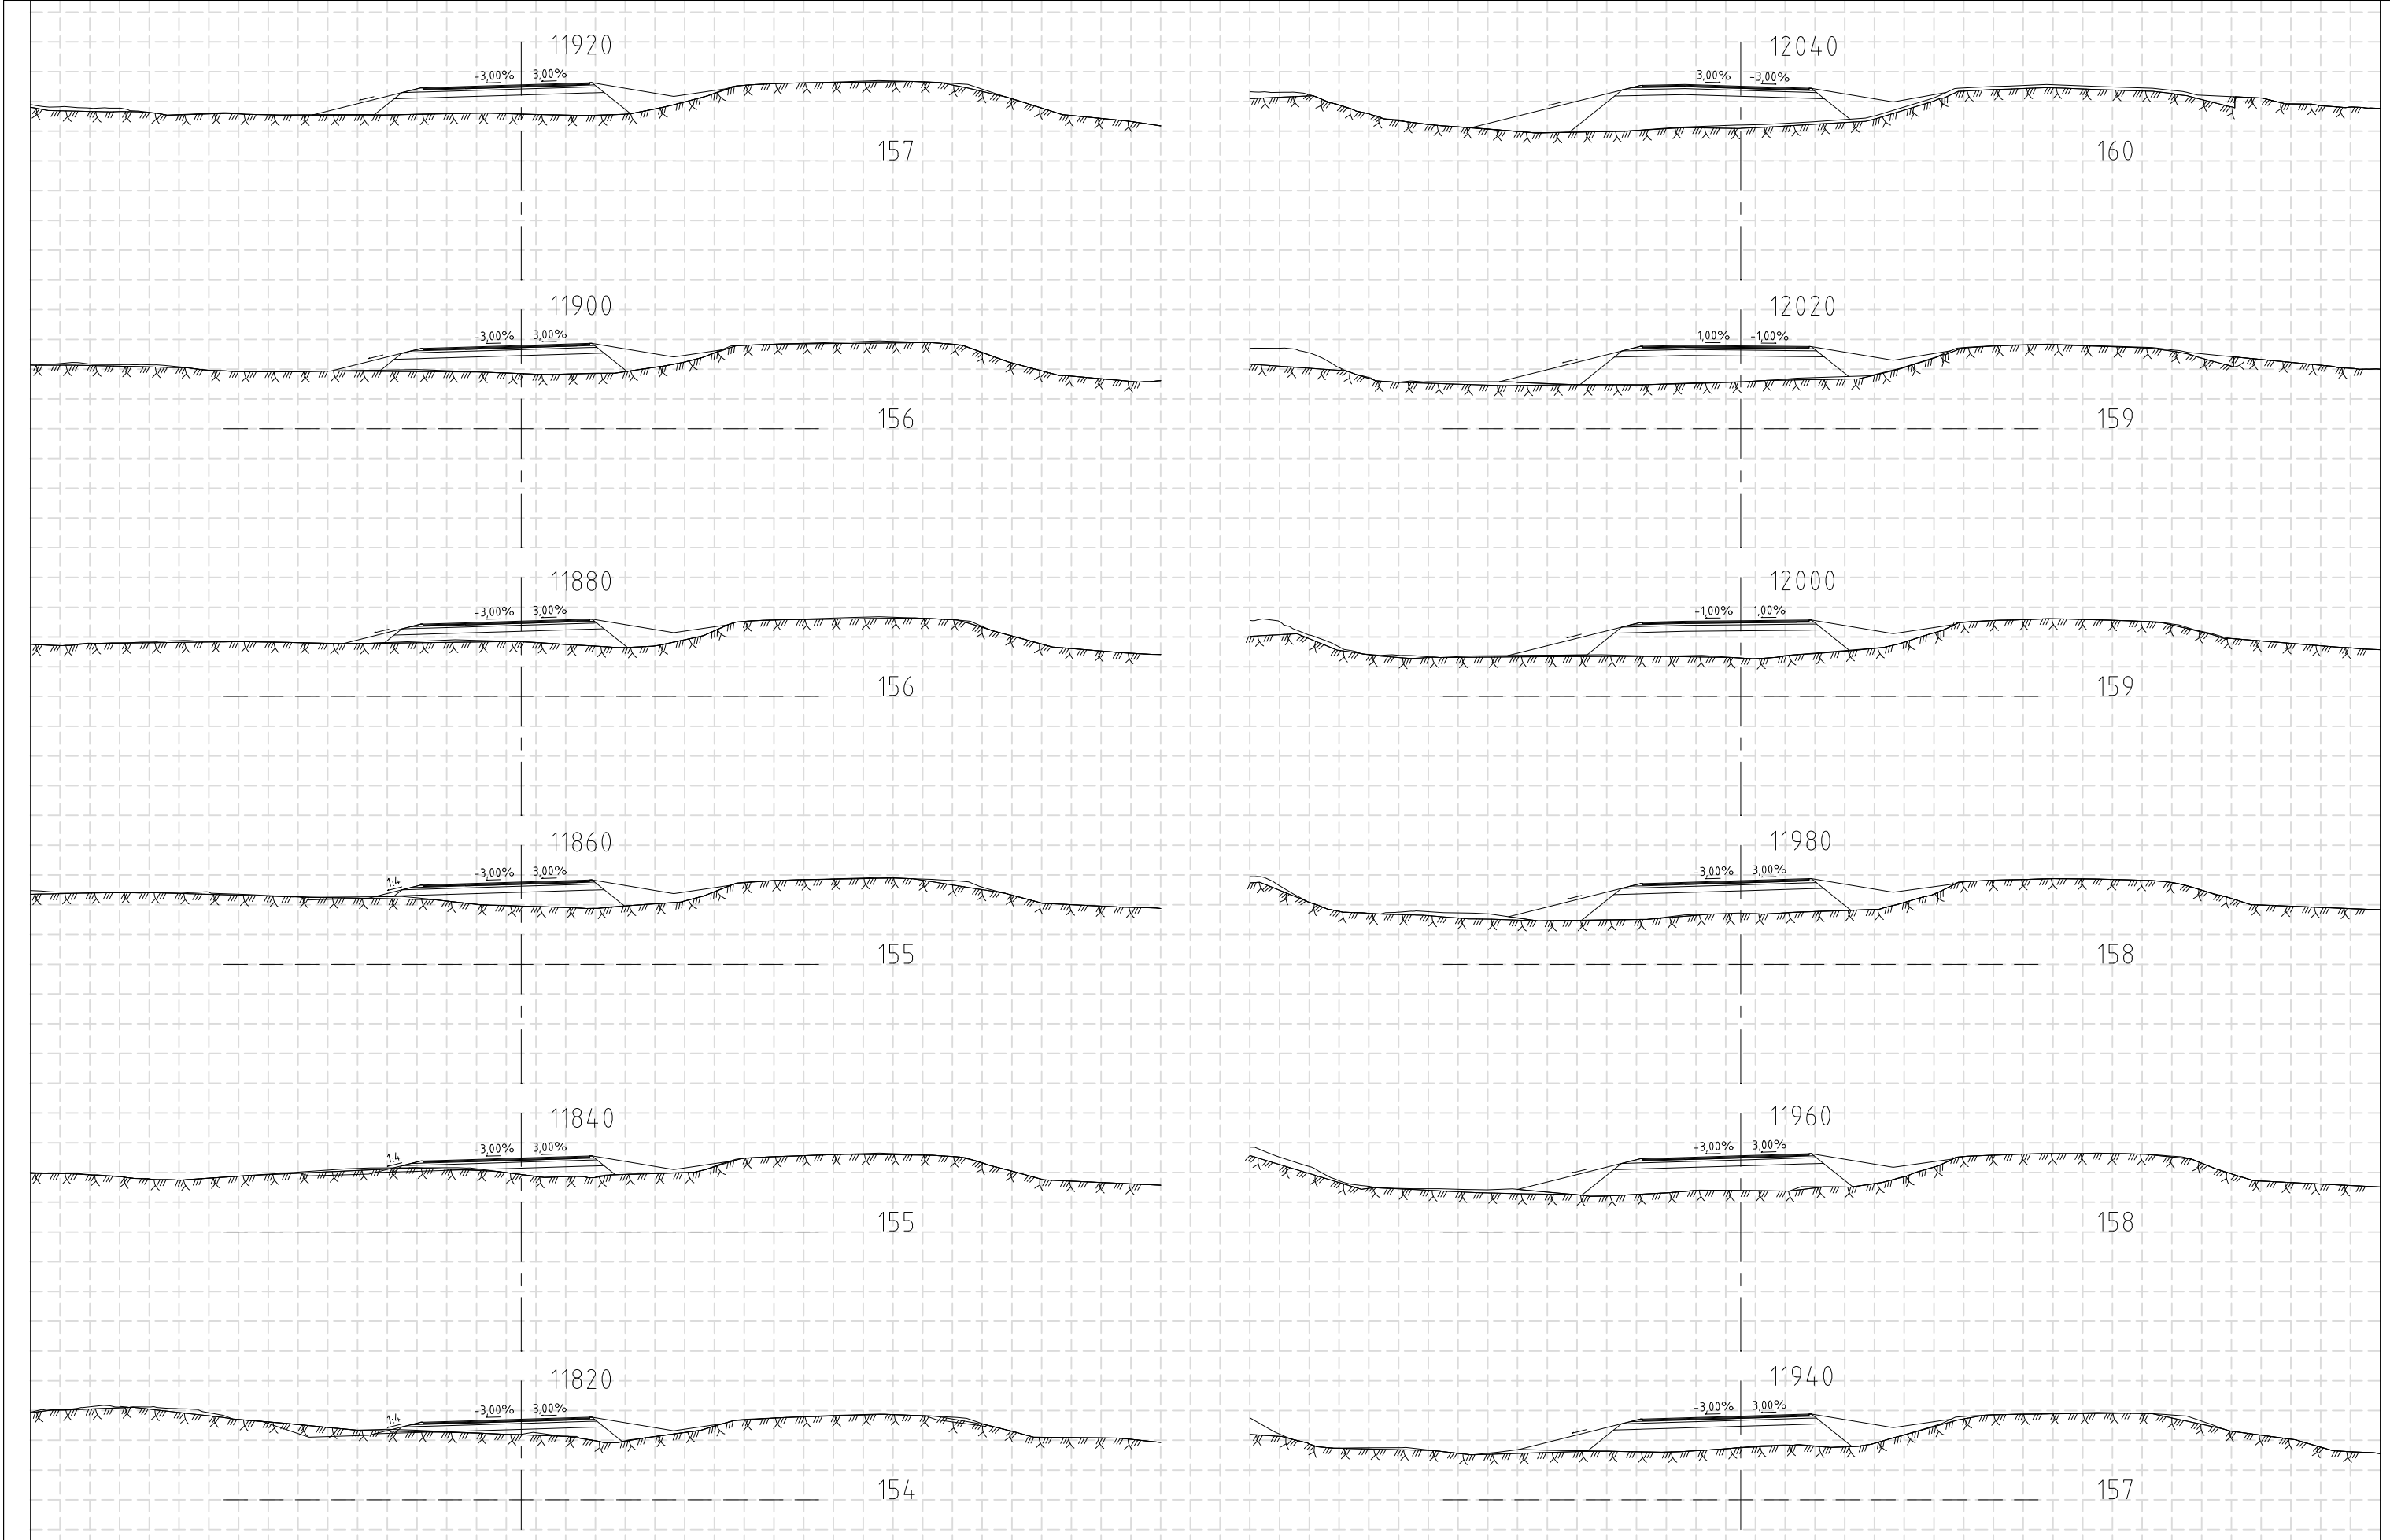

Skýringar:

Núverandi yfirborð

Áætlaður burðarhæfur botn

Áætluð klöpp

F

E

D

C

B

A

△ Breytingar:

RAFTÁKN

VERKFRÆÐISTOFA

RAFTÁKN

VERKFRÆÐISTOFA

HNIT

VERKFRÆÐISTOFA

HNIT

VERKFRÆÐISTOFA

KANON

ARKITEKTAR

Kanónið 30 • 101 Reykjavík • sími 512 4200 • kanon@kanon.is • www.kanon.is

Vegagerðin

Hannað: GGH/II

Teknað: HMH

Yfirfarið: GGH

Töluskrá: U-114 ÞVERSNID HRINGVEGAR ST. 13000 TIL 13170.DWG

Dags.: 21.04.2021

Hringvegur (1)

Fossvellir - Lögbergsbrekka

Þversnið

Áfangi 1.

Þversnið Hringvegur st. 11800 til 12040

Verk nr.: 20238

Frumst. blaðs: A3


Miv.: 1:400

1(e1)

Útg.:


U-109

V:\2020\20238\08-TEIKNINGAR\06-TEIKNINGASETT\ÁFANGI 1\U-114 ÞVERSNID HRINGVEGAR ST. 13000 TIL 13170.DWG

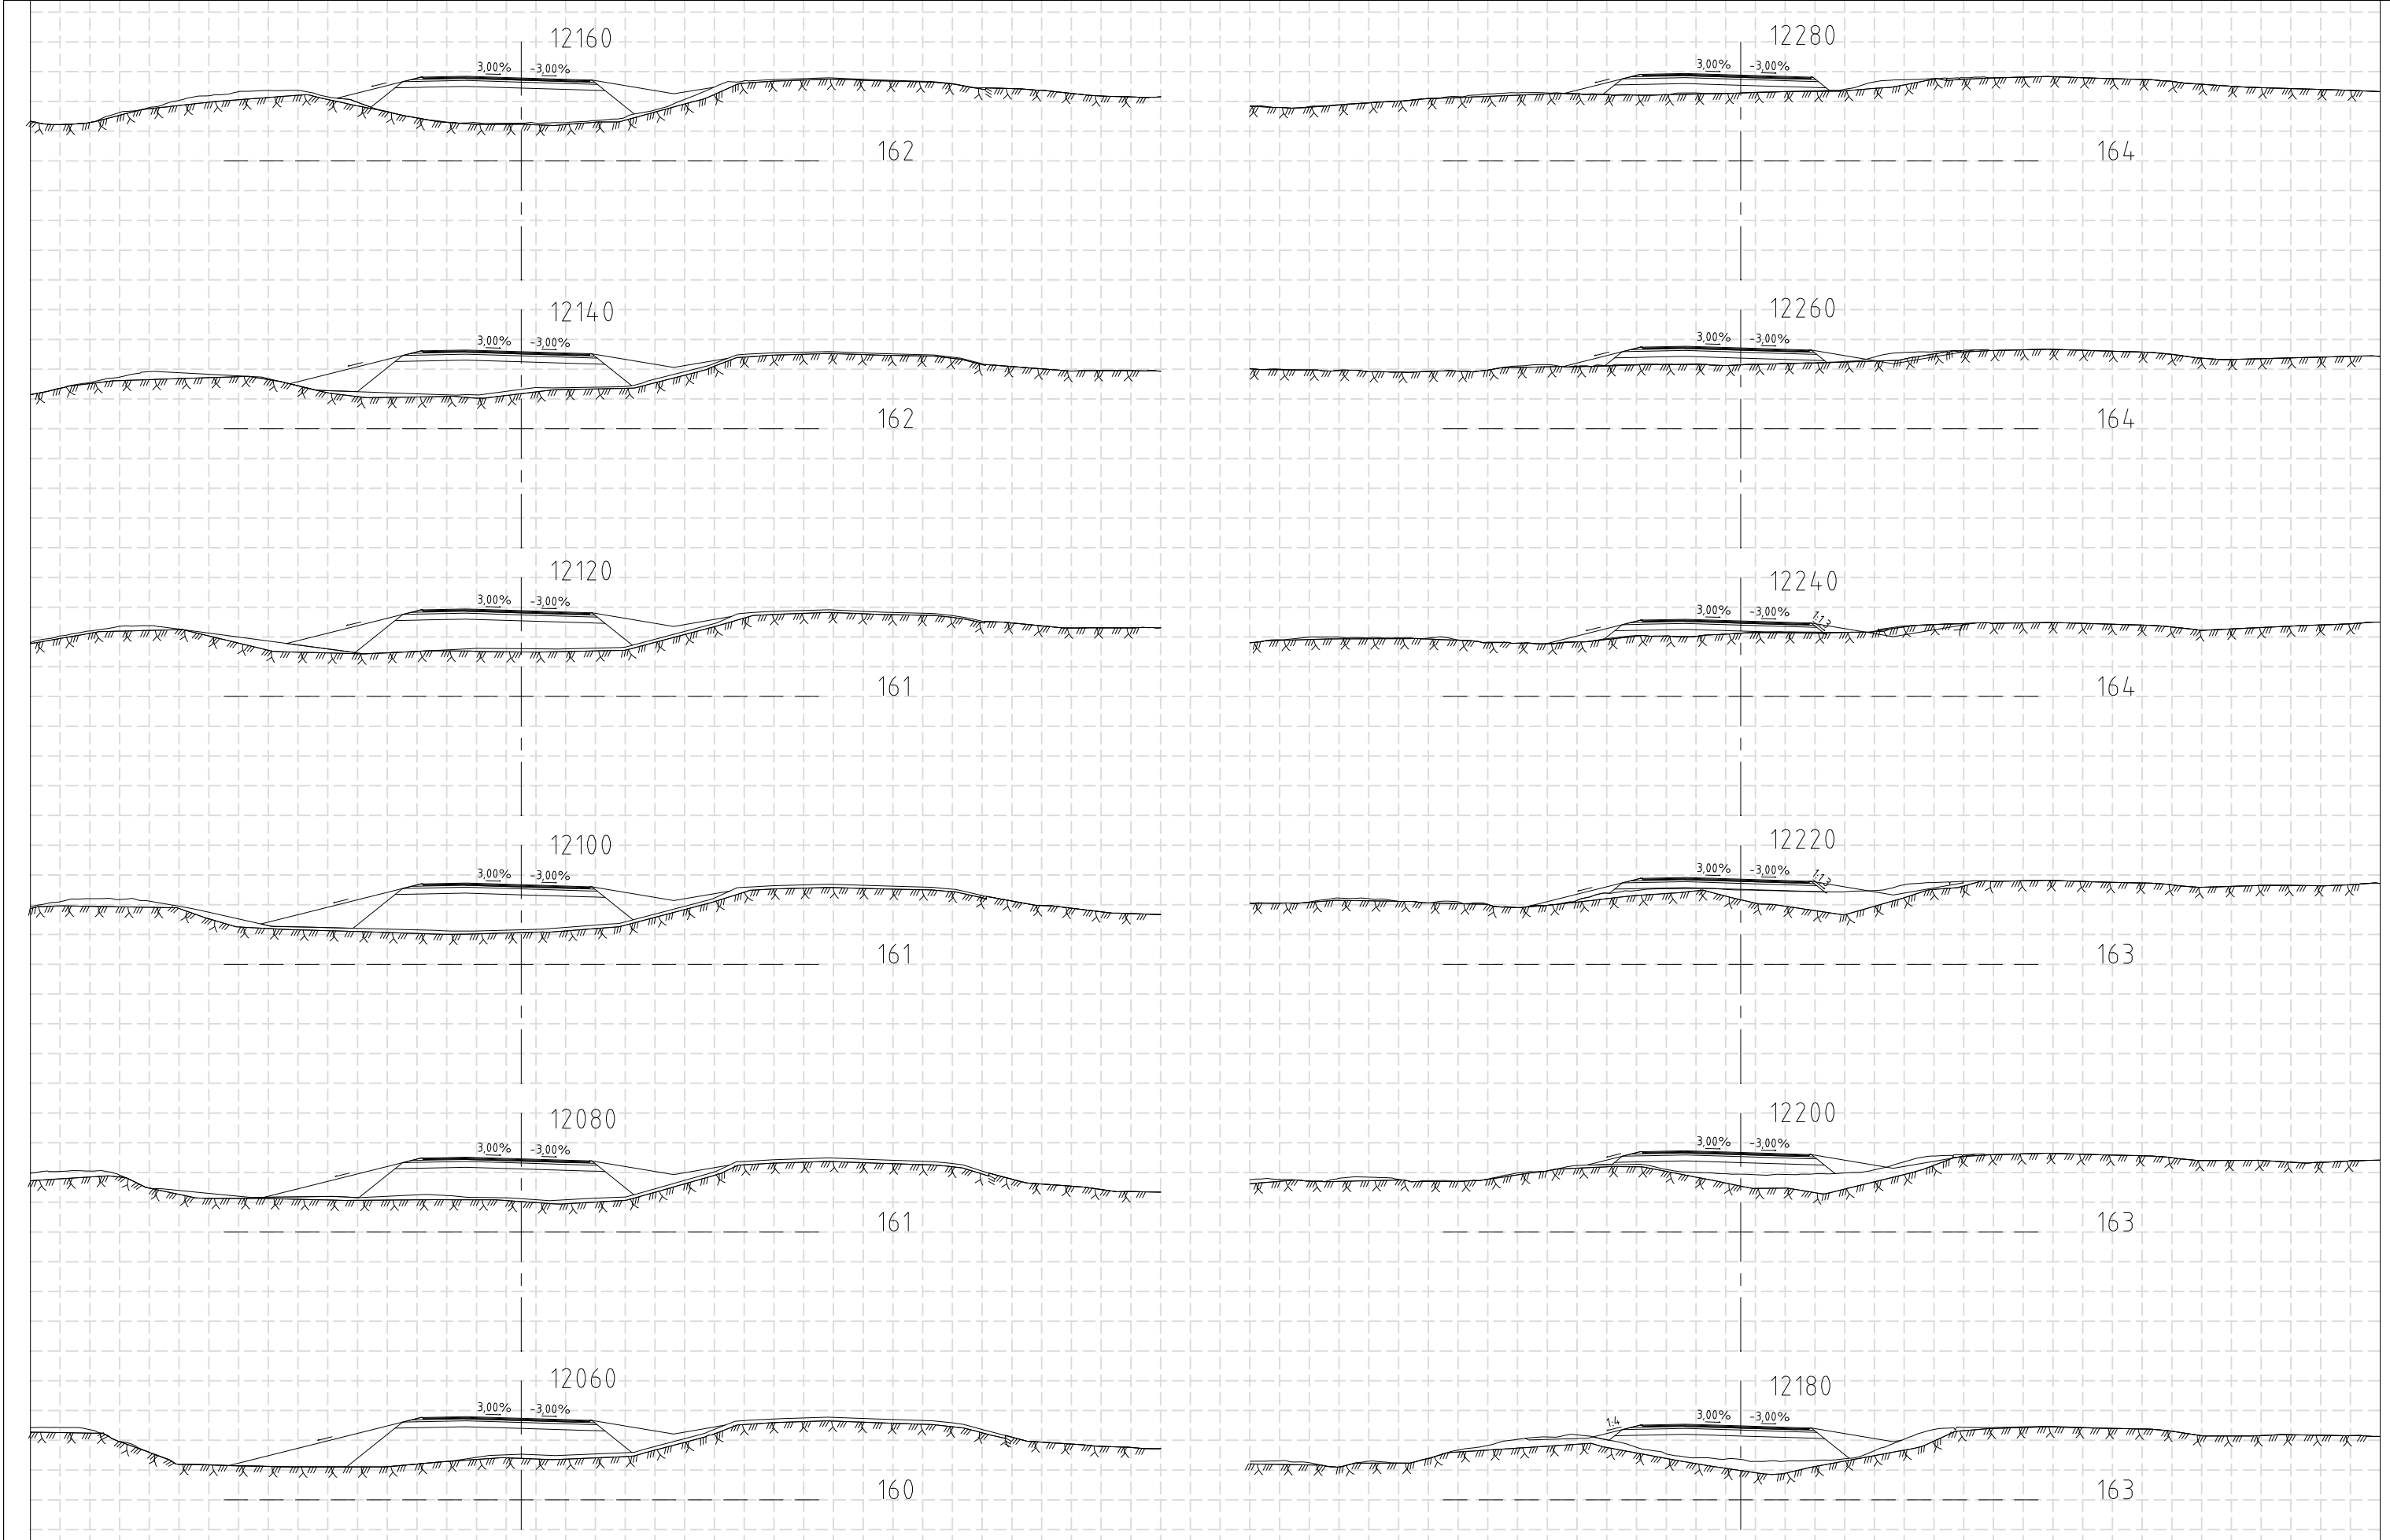

Skýringar:		Núverandi yfirborð	F		 RAFTÁKN VERKFRÆÐISTOFA  HNIT VERKFRÆÐISTOFA  KANON ARKITEKTAR Laugavegi 36 • 101 Reykjavík • sími 512 4200 • kanon@kanon.is • www.kanon.is  Hæðislobraut 58-60 108 Reykjavík Sími 570 0500 hni@hni.is WWW.HNI.IS	 Vegagerðin Hannað: GGH/II Teiknað: HMM Yfirfarið: GGH Töluskrá: U-114 ÞVERSNID HRINGVEGAR ST. 13000 TIL 13170.DWG Dags.: 21.04.2021	Hringvegur (1) Fossvellir - Lögbergsbrekka Þversnið Áfangi 1. Þversnið Hringvegar st. 12040 til 12280 Verk nr.: 20238 Frumst. blaði: A3 Miv.: 1:400 U-110 Teikn. nr.: Útg.:	1(e1)
		Áætlaður burðarhæfur botn	D					
		Áætluð klöpp	C					
			B					
			A					
		Breytingar:		Dags.:				

V:\2020\20X\20238\08-TEIKNINGAR\06-TEIKNINGASETT\ÁFANGI 1\U-114 ÞVERSNID HRINGVEGAR ST. 13000 TIL 13170.DWG

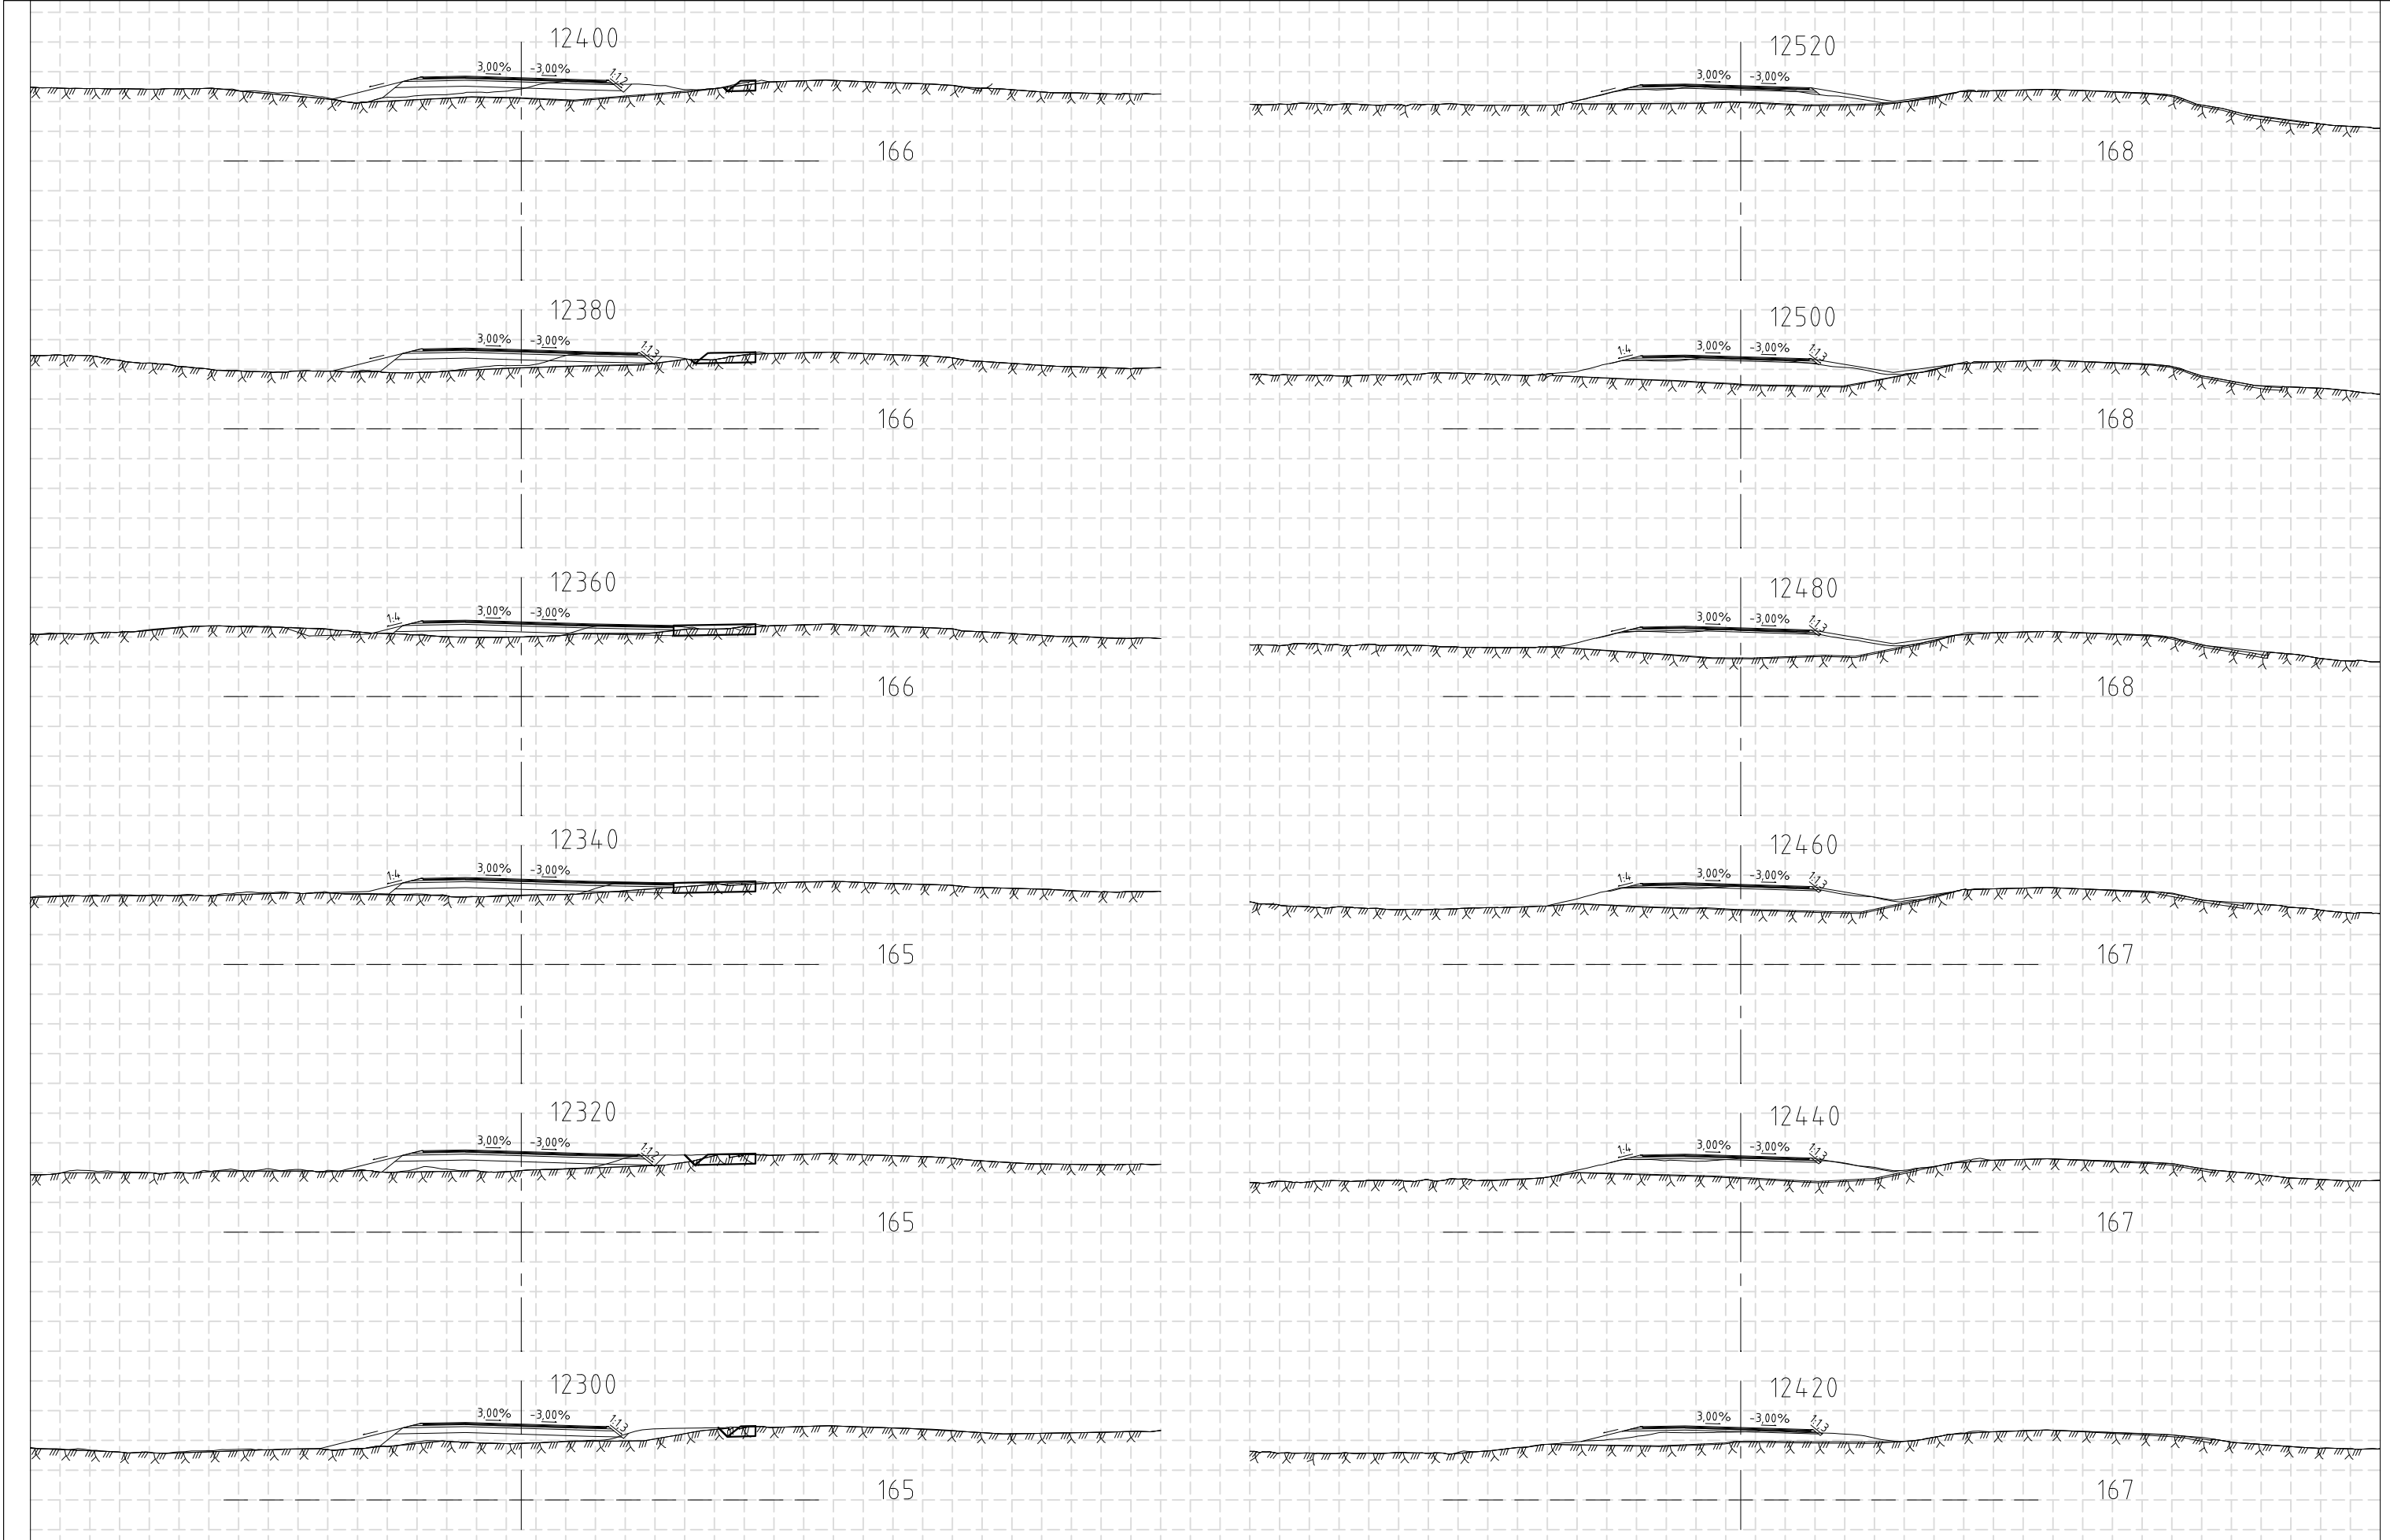

Skýringar:

Núverandi yfirborð

Áætlaður burðarhæfur botn

Áætluð klöpp

F

E

D

C

B

A

△ Breytingar:

RAFTÁKN

VERKFRÆÐISTOFA

RAFTÁKN

VERKFRÆÐISTOFA

HNIT

VERKFRÆÐISTOFA

HNIT

VERKFRÆÐISTOFA

KANON

ARKITEKTAR

Kanongí 20 • 101 Reykjavík • sími 512 4200 • kanon@kanon.is • www.kanon.is

Vegagerðin

Hannað: GGH/II

Teknað: HMH

Yfirfarið: GGH

Töluskrá: U-114 ÞVERSNIÐ HRINGVEGAR ST. 13000 TIL 13170.DWG

Dags.: 21.04.2021

Hringvegur (1)

Fossvellir - Lögbergsbrekka

Þversnið

Áfangi 1.

Þversnið Hringvegur st. 12280 til 12520

Verk nr.: 20238

Framt. blað: A3

Tekn. nr.:

Útg.:


Miv.: 1:400


U-111

1(e1)

V:\2020\2XX\20238\08-TEIKNINGAR\06-TEIKNINGASETT\ÁFANGI 1\U-114 ÞVERSNIÐ HRINGVEGAR ST. 13000 TIL 13170.DWG

Skjal sótt af '0000000000' dags: 20.08.2026

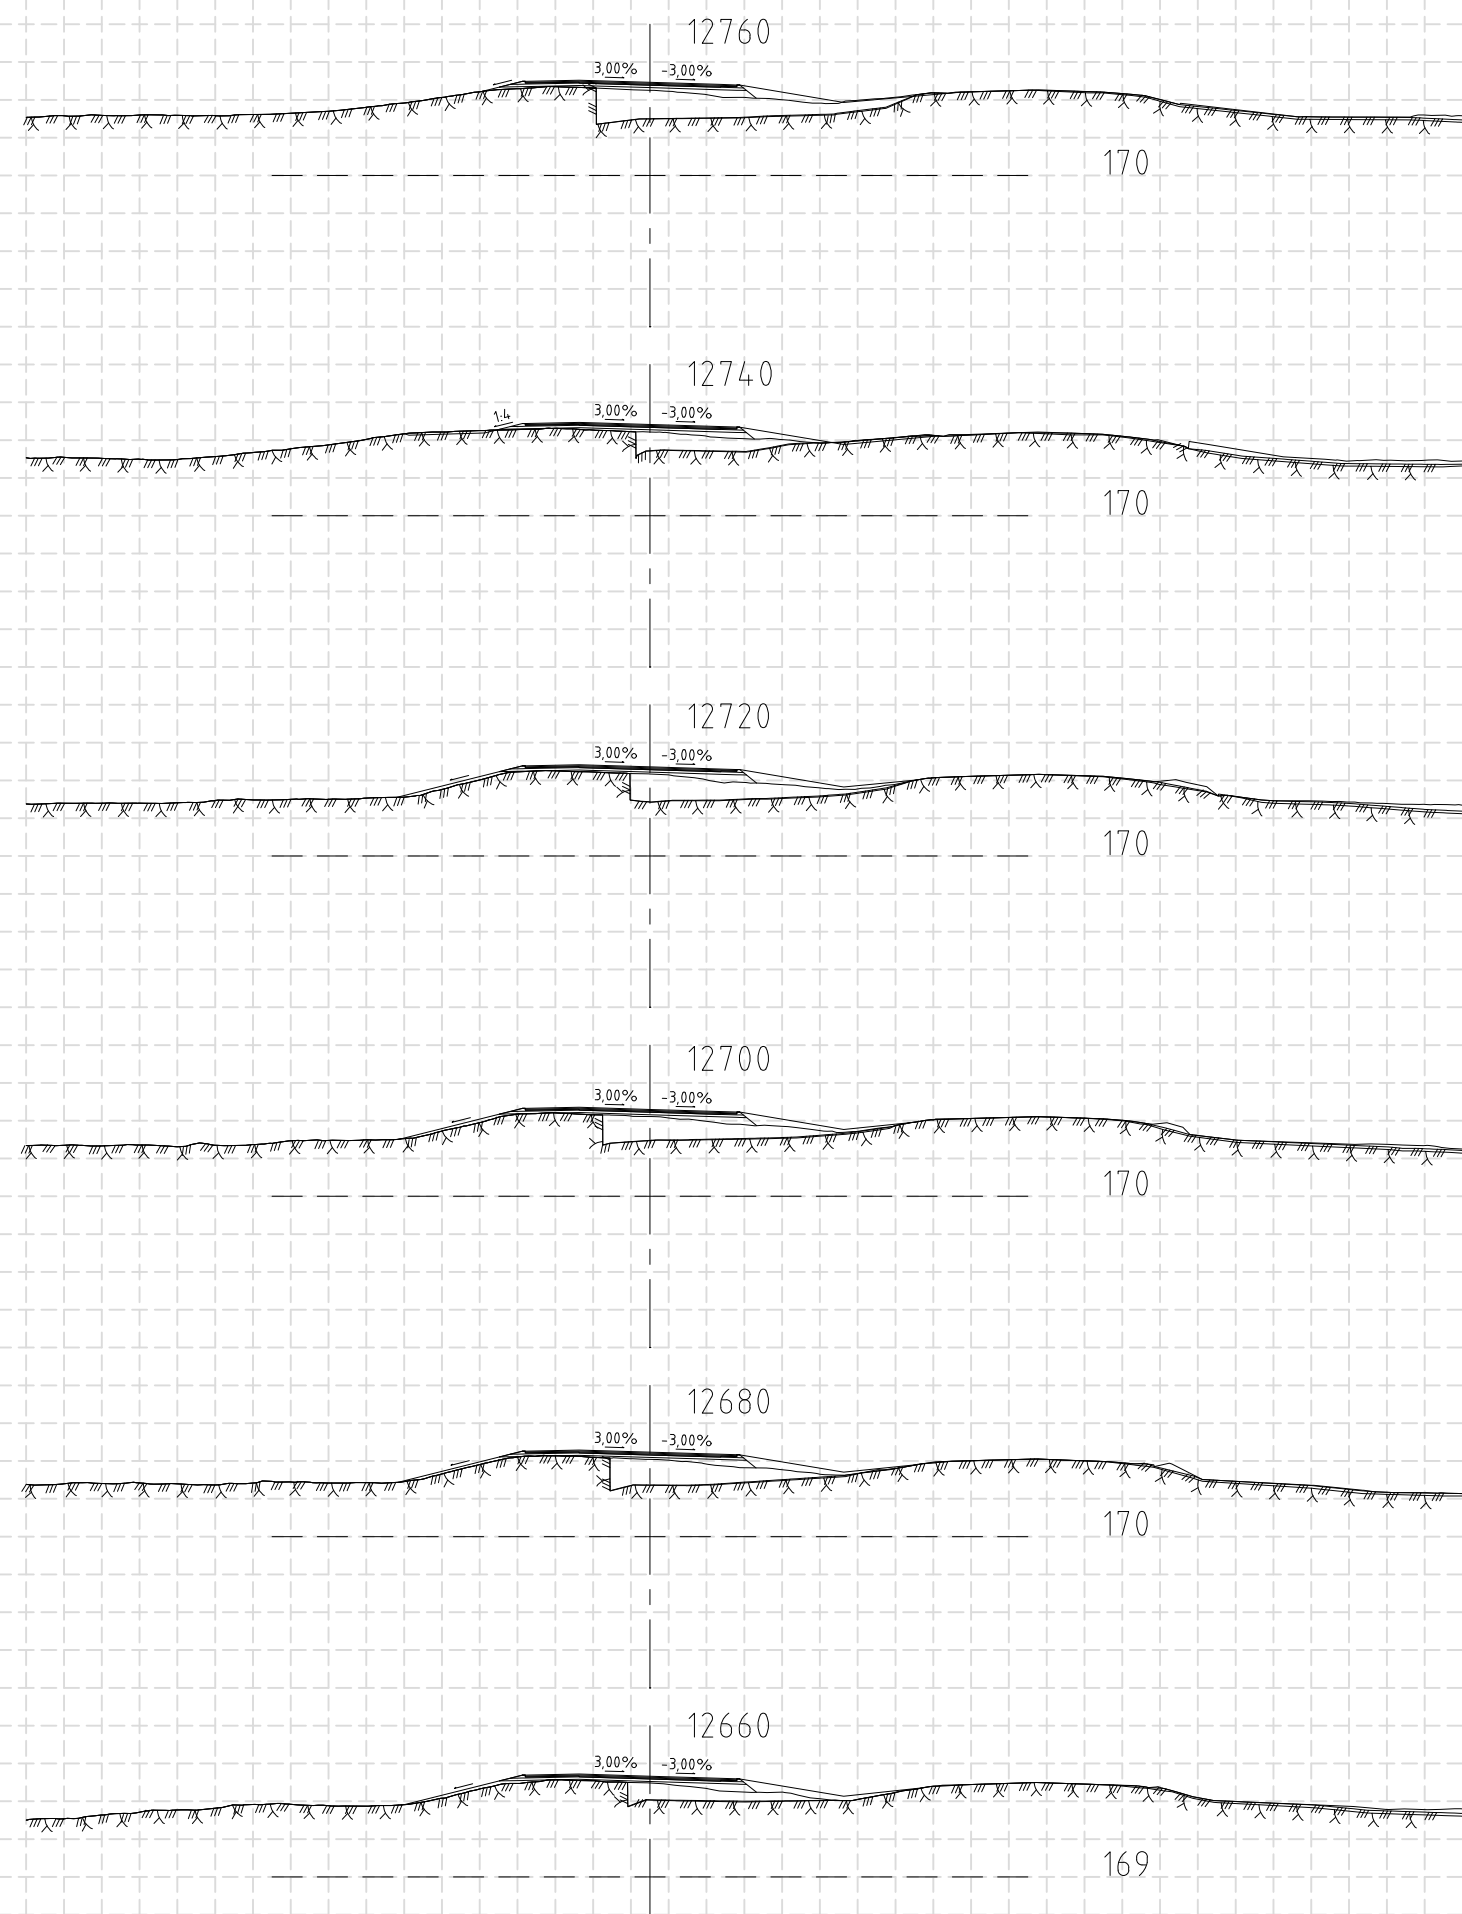

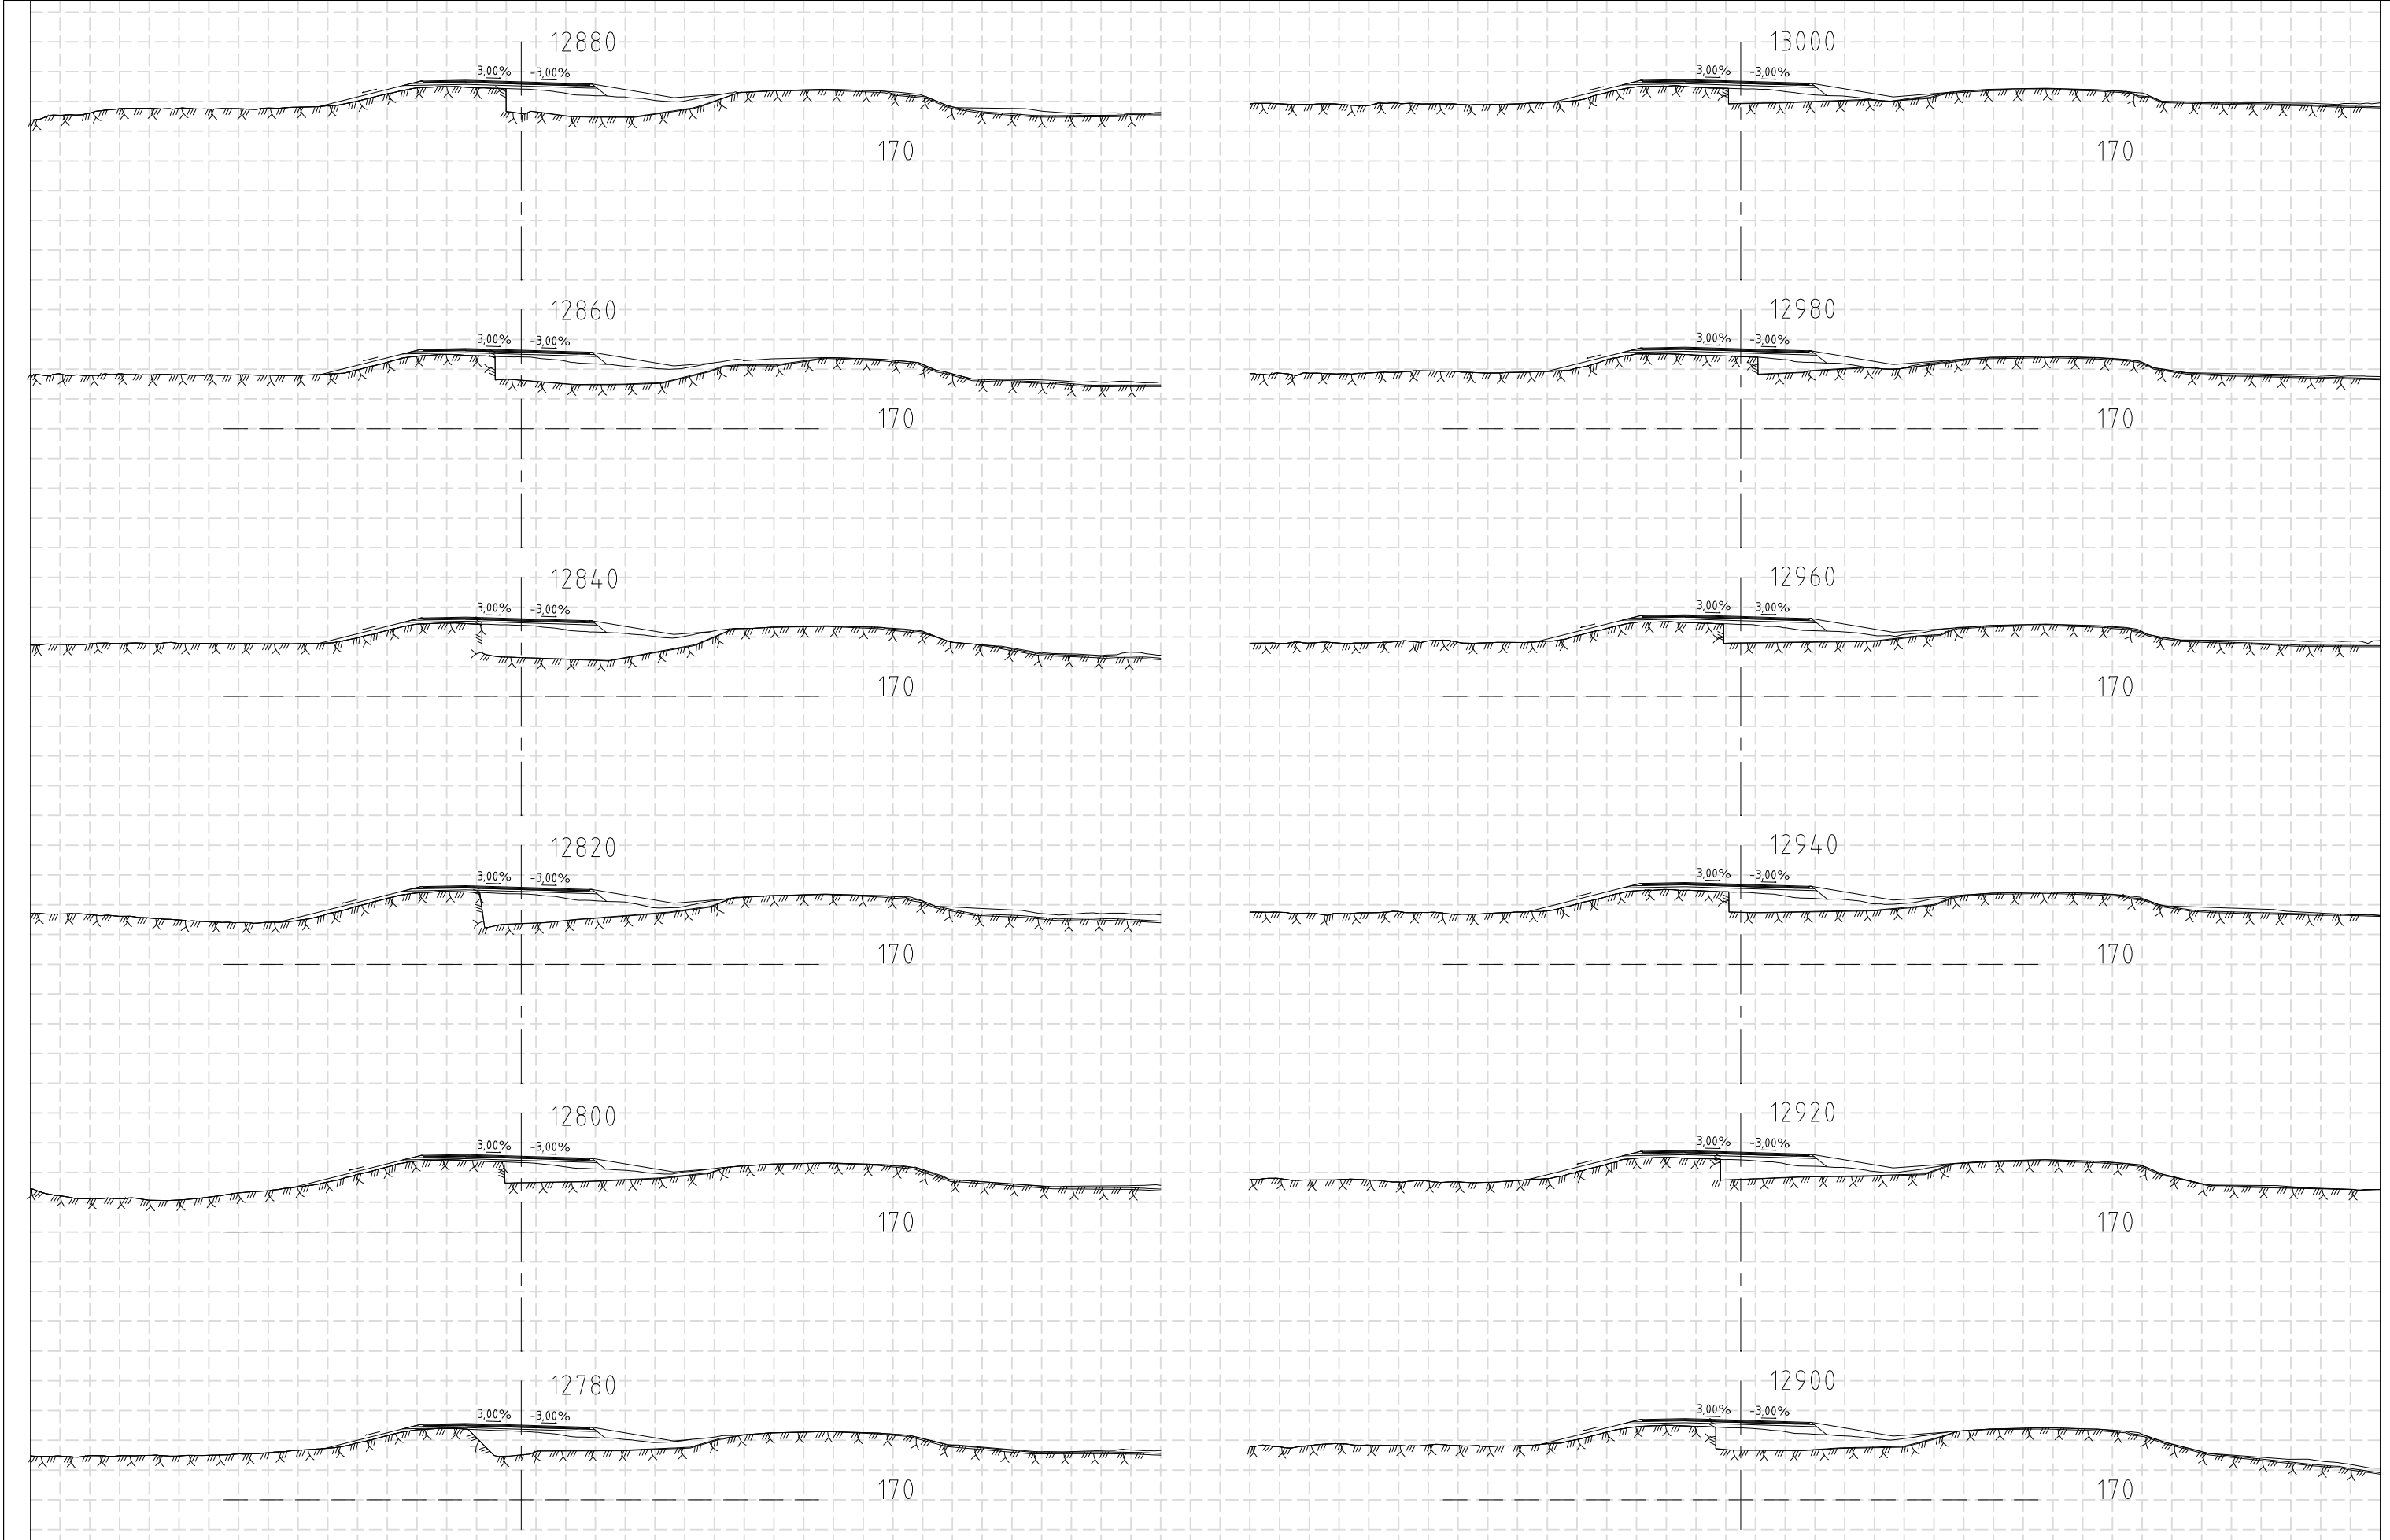

Skýringar:

Núverandi yfirborð

Áætlaður burðarhæfur botn

Áætluð klöpp

F

E

D

C

B

A

△ Breytingar:

Dags.:

RAFTÁKN

VERKFRÆÐISTOFA

1604 0400

Verkefnið er ávallt
ávallt ávallt ávallt
ávallt ávallt ávallt
ávallt ávallt ávallt

raftakn.is

HNNIT

VERKFRÆÐISTOFA

Háaleiðbraut 58-60
108 Reykjavík
Sími: 570-0500
hnnit@hnnit.is
www.hnnit.is

KANON

ARKITEKTAR

Laugavegi 36 • 101 Reykjavík • sími 512 4100 • hannon@hannon.is • www.hannon.is

Vegagerðin

Hannað: GGH/II

Teiknað: HMM

Yfirfarið: GGH

Töluskrá: U-114 ÞVERSNID HRINGVEGAR ST. 13000 TIL 13170.DWG

Dags.: 21.04.2021

Hringvegur (1)

Fossvellir - Lögbergsbrekka

Þversnið

Áfangi 1.

Þversnið Hringvegur st. 12760 til 13000

Verk nr.: 20238

Frumst. blaðs: A3

Teikn. nr.:


Útg.:

Miv.: 1:400

U-113

V:\2020\20238\08-TEIKNINGAR\06-TEIKNINGASETT\ÁFANGI 1\U-114 ÞVERSNID HRINGVEGAR ST. 13000 TIL 13170.DWG

Skjal sótt af '000000000000' dags: 20.08.2026

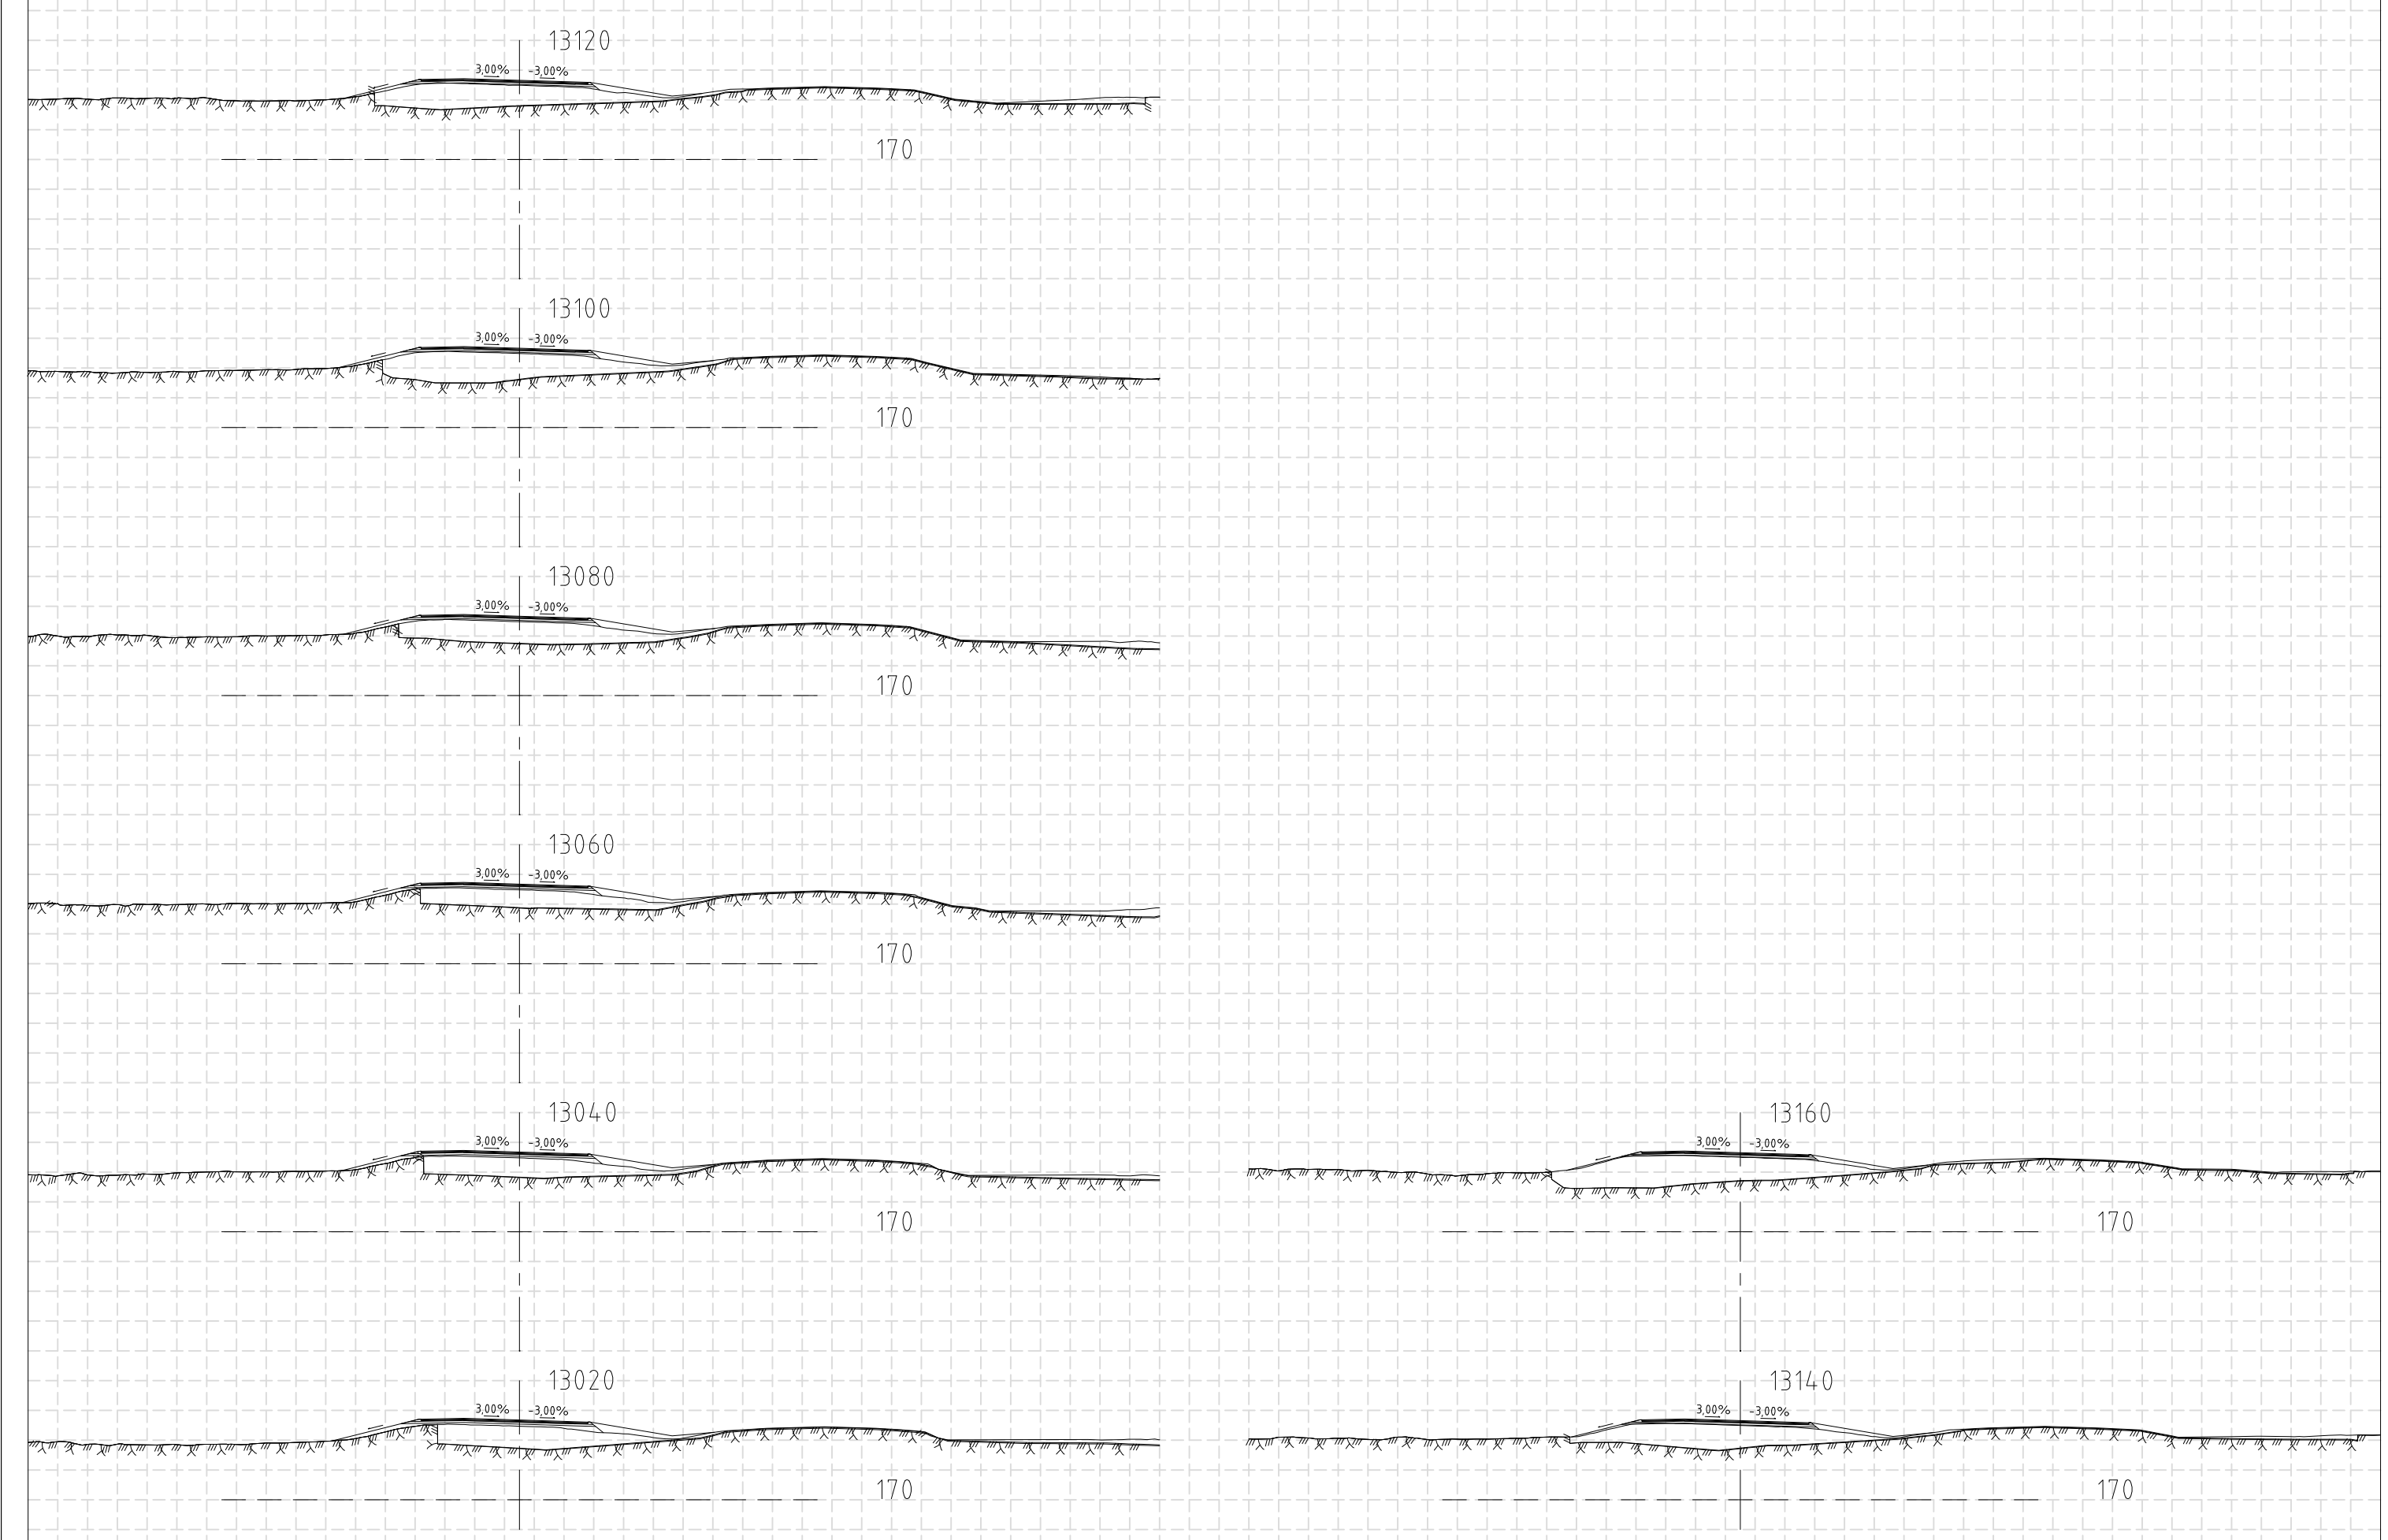

Skýringar:

Núverandi yfirborð

Áætlaður burðarhæfur botn

Áætluð klöpp

F

E

D

C

B

A

△ Breytingar:

Dags:

RAFTAKN

VERKFRÆÐISTOFA

RAFTA

VERKFRÆÐISTOFA

KANON

ARKITEKTAR

Laugavegi 36 • 101 Reykjavík • sími 512 4200 • kanon@kanon.is • www.kanon.is

Vegagerðin

Hannað: GGH/II

Teiknað: HMM

Yfirfarið: GGH

Töluskrá: U-114 ÞVERSNID HRINGVEGAR ST. 13000 TIL 13170.DWG

Dags: 21.04.2021

Hringvegur (1)

Fossvellir - Lögbergsbrekka

Þversnið

Áfangi 1.

Þversnið Hringvegur st. 13000 til 13170

Verk nr.: 20238

Framst. blað: A3


Útg.: 1(e1)

Miv: 1:400

U-114

V:\2020\20238\08-TEIKNINGAR\06-TEIKNINGASETT\ÁFANGI 1\U-114 ÞVERSNID HRINGVEGAR ST. 13000 TIL 13170.DWG

Skjal sótt af '00000000000' dags: 20.08.2026

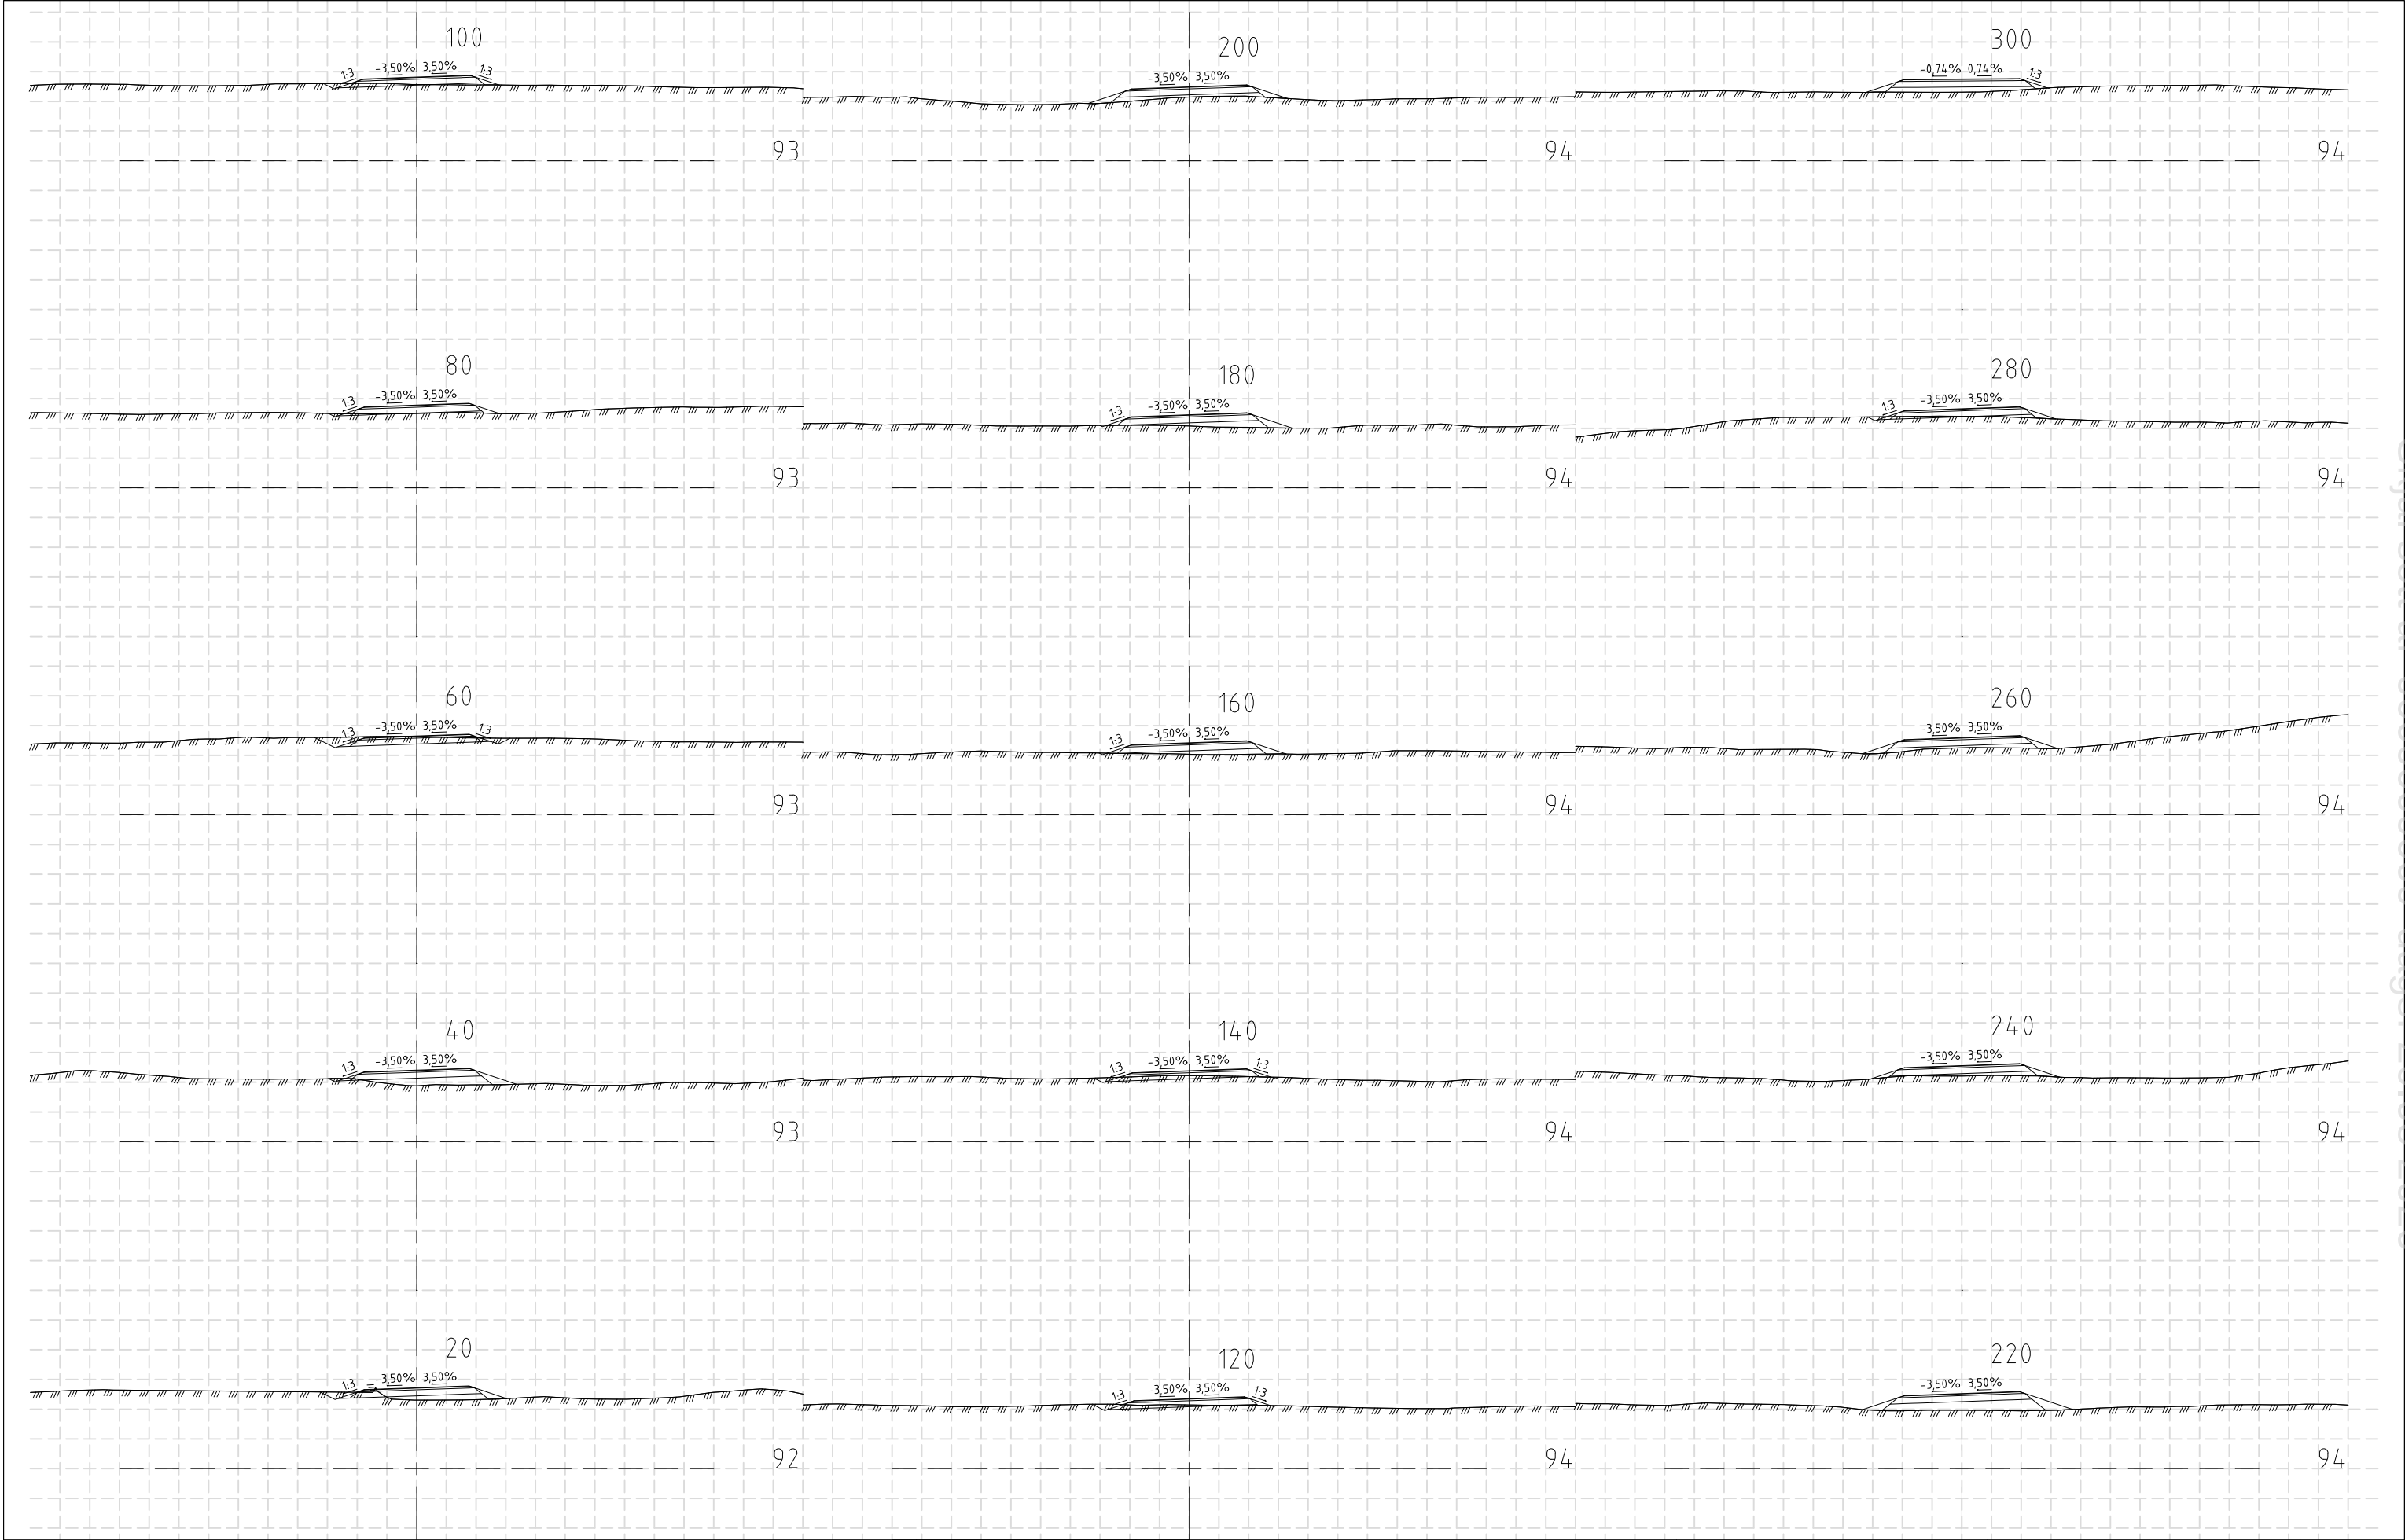

Skýringar:

Núverandi yfirborð

Áætlaður burðarhæfur botn

Áætluð klöpp

F

E

D

C

B

A

△ Breytingar:

RAFTÁKN

VERKFRÆÐISTOFA

RAFTÁKN

VERKFRÆÐISTOFA

HANON

ARKITEKTAR

HANON

ARKITEKTAR

Vegagerðin

Hannað: II

Teknað: HMM

Yfirfarið: GGH

Hringvegur (1)

Fossvellir - Lögbergsbrekka

Þversnið

Áfangi 1.

Hliðarvegur V-2200 st. 20 til 300

Verk nr.: 20238


Frumst. blaðs: A3

Útg.: 1(e1)

U-201

V:1202012XX020238V08-TEIKNINGAR\06-TEIKNINGASETT\ÁFANGI 1\U-200 ÞVERSNIÐ HLIÐARVEGIR.DWG

Skjal sótt af '000000000000' dags: 20.08.2026

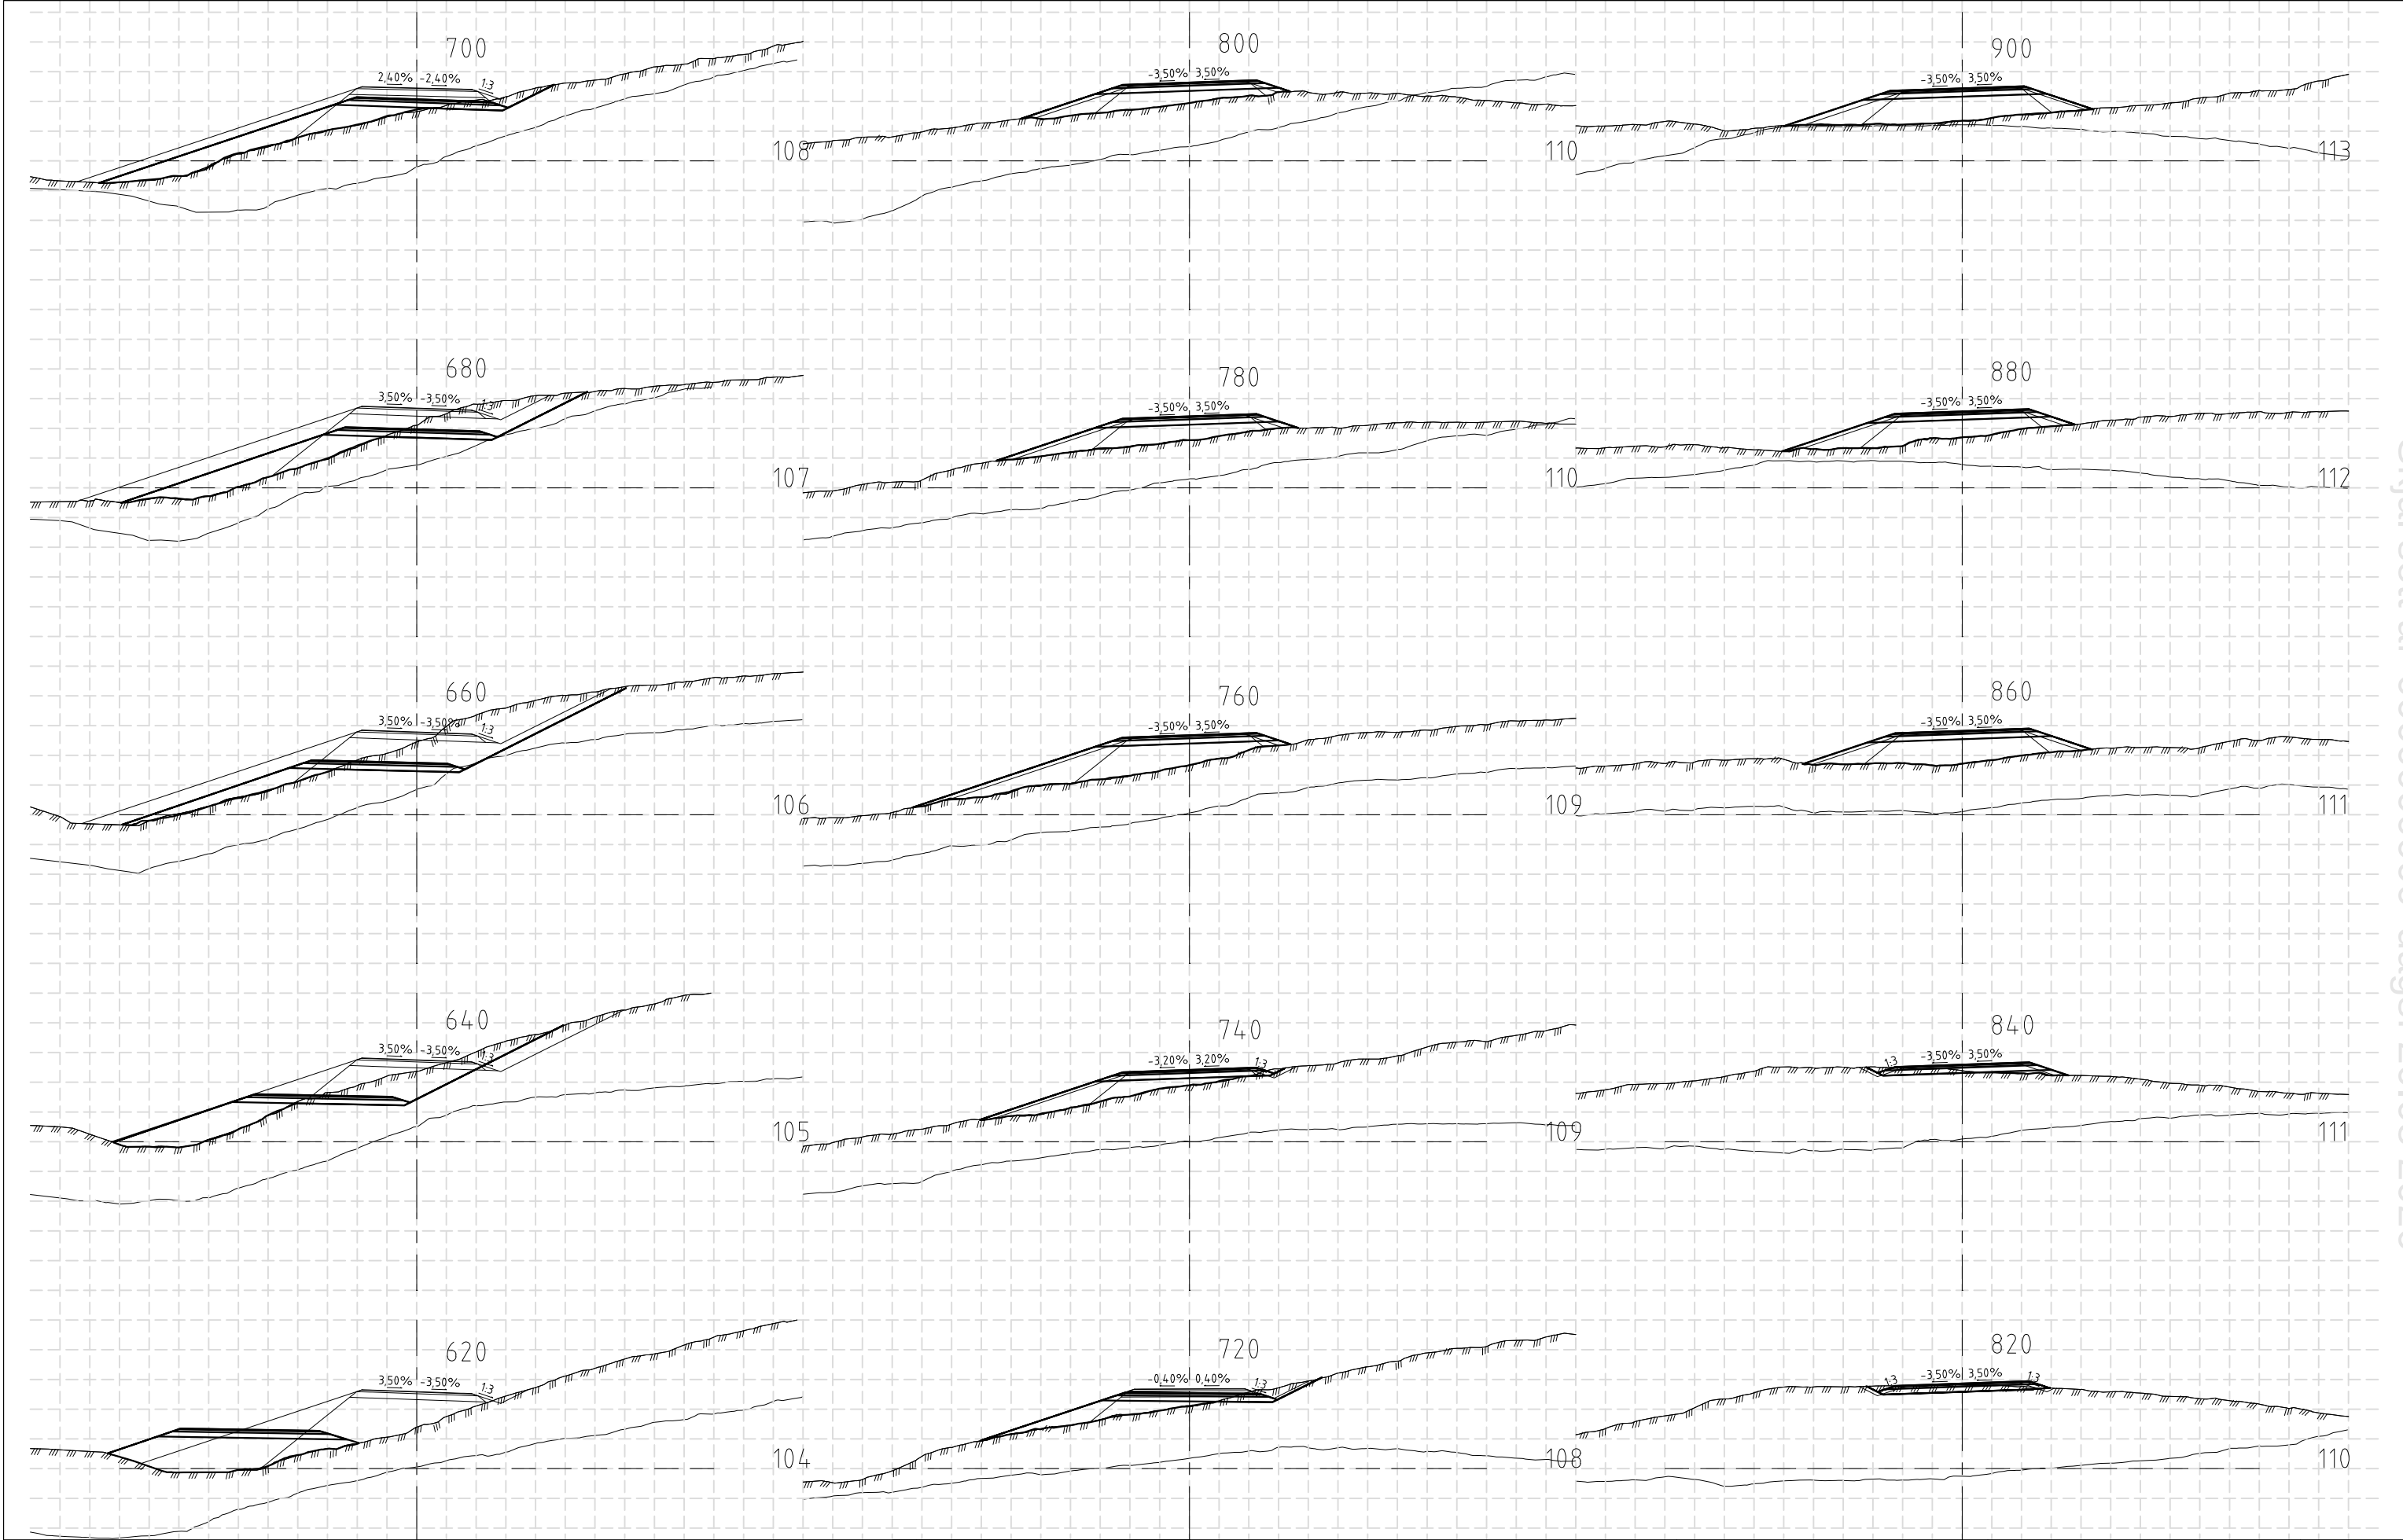

Skýringar:

Núverandi yfirborð

Áætlaður burðarhæfur botn

Áætluð klöpp

F

E

D

C

B

A

△ Breytingar:

RAFTÁKN

VERKFRÆÐISTOFA

RAFTÁKN

VERKFRÆÐISTOFA

HNIT

VERKFRÆÐISTOFA

HNIT

VERKFRÆÐISTOFA

KANON

ARKITEKTAR

KANON

ARKITEKTAR

Vegagerðin

Hannað: II

Teiknað: HMM

Yfirfarið: GGH

Töluskrif: U-200 ÞVERSNIÐ HLIDARVEGIR.DWG

Dags: 21.04.2021

Hringvegur (1)

Fossvellir - Lögbergsbrekka

Þversnið

Áfangi 1.

Hliðarvegur V-2200 st. 620 til 900

Verk nr.: 20238

Frumst. blaðs: A3


Teikn. nr.: U-203

Útg.:

Útg.:

V:\2020\20238\08-TEIKNINGAR\06-TEIKNINGASETT\ÁFANGI 1\U-200 ÞVERSNIÐ HLIDARVEGIR.DWG

Skjal sótt af '0000000000' dags: 20.08.2026

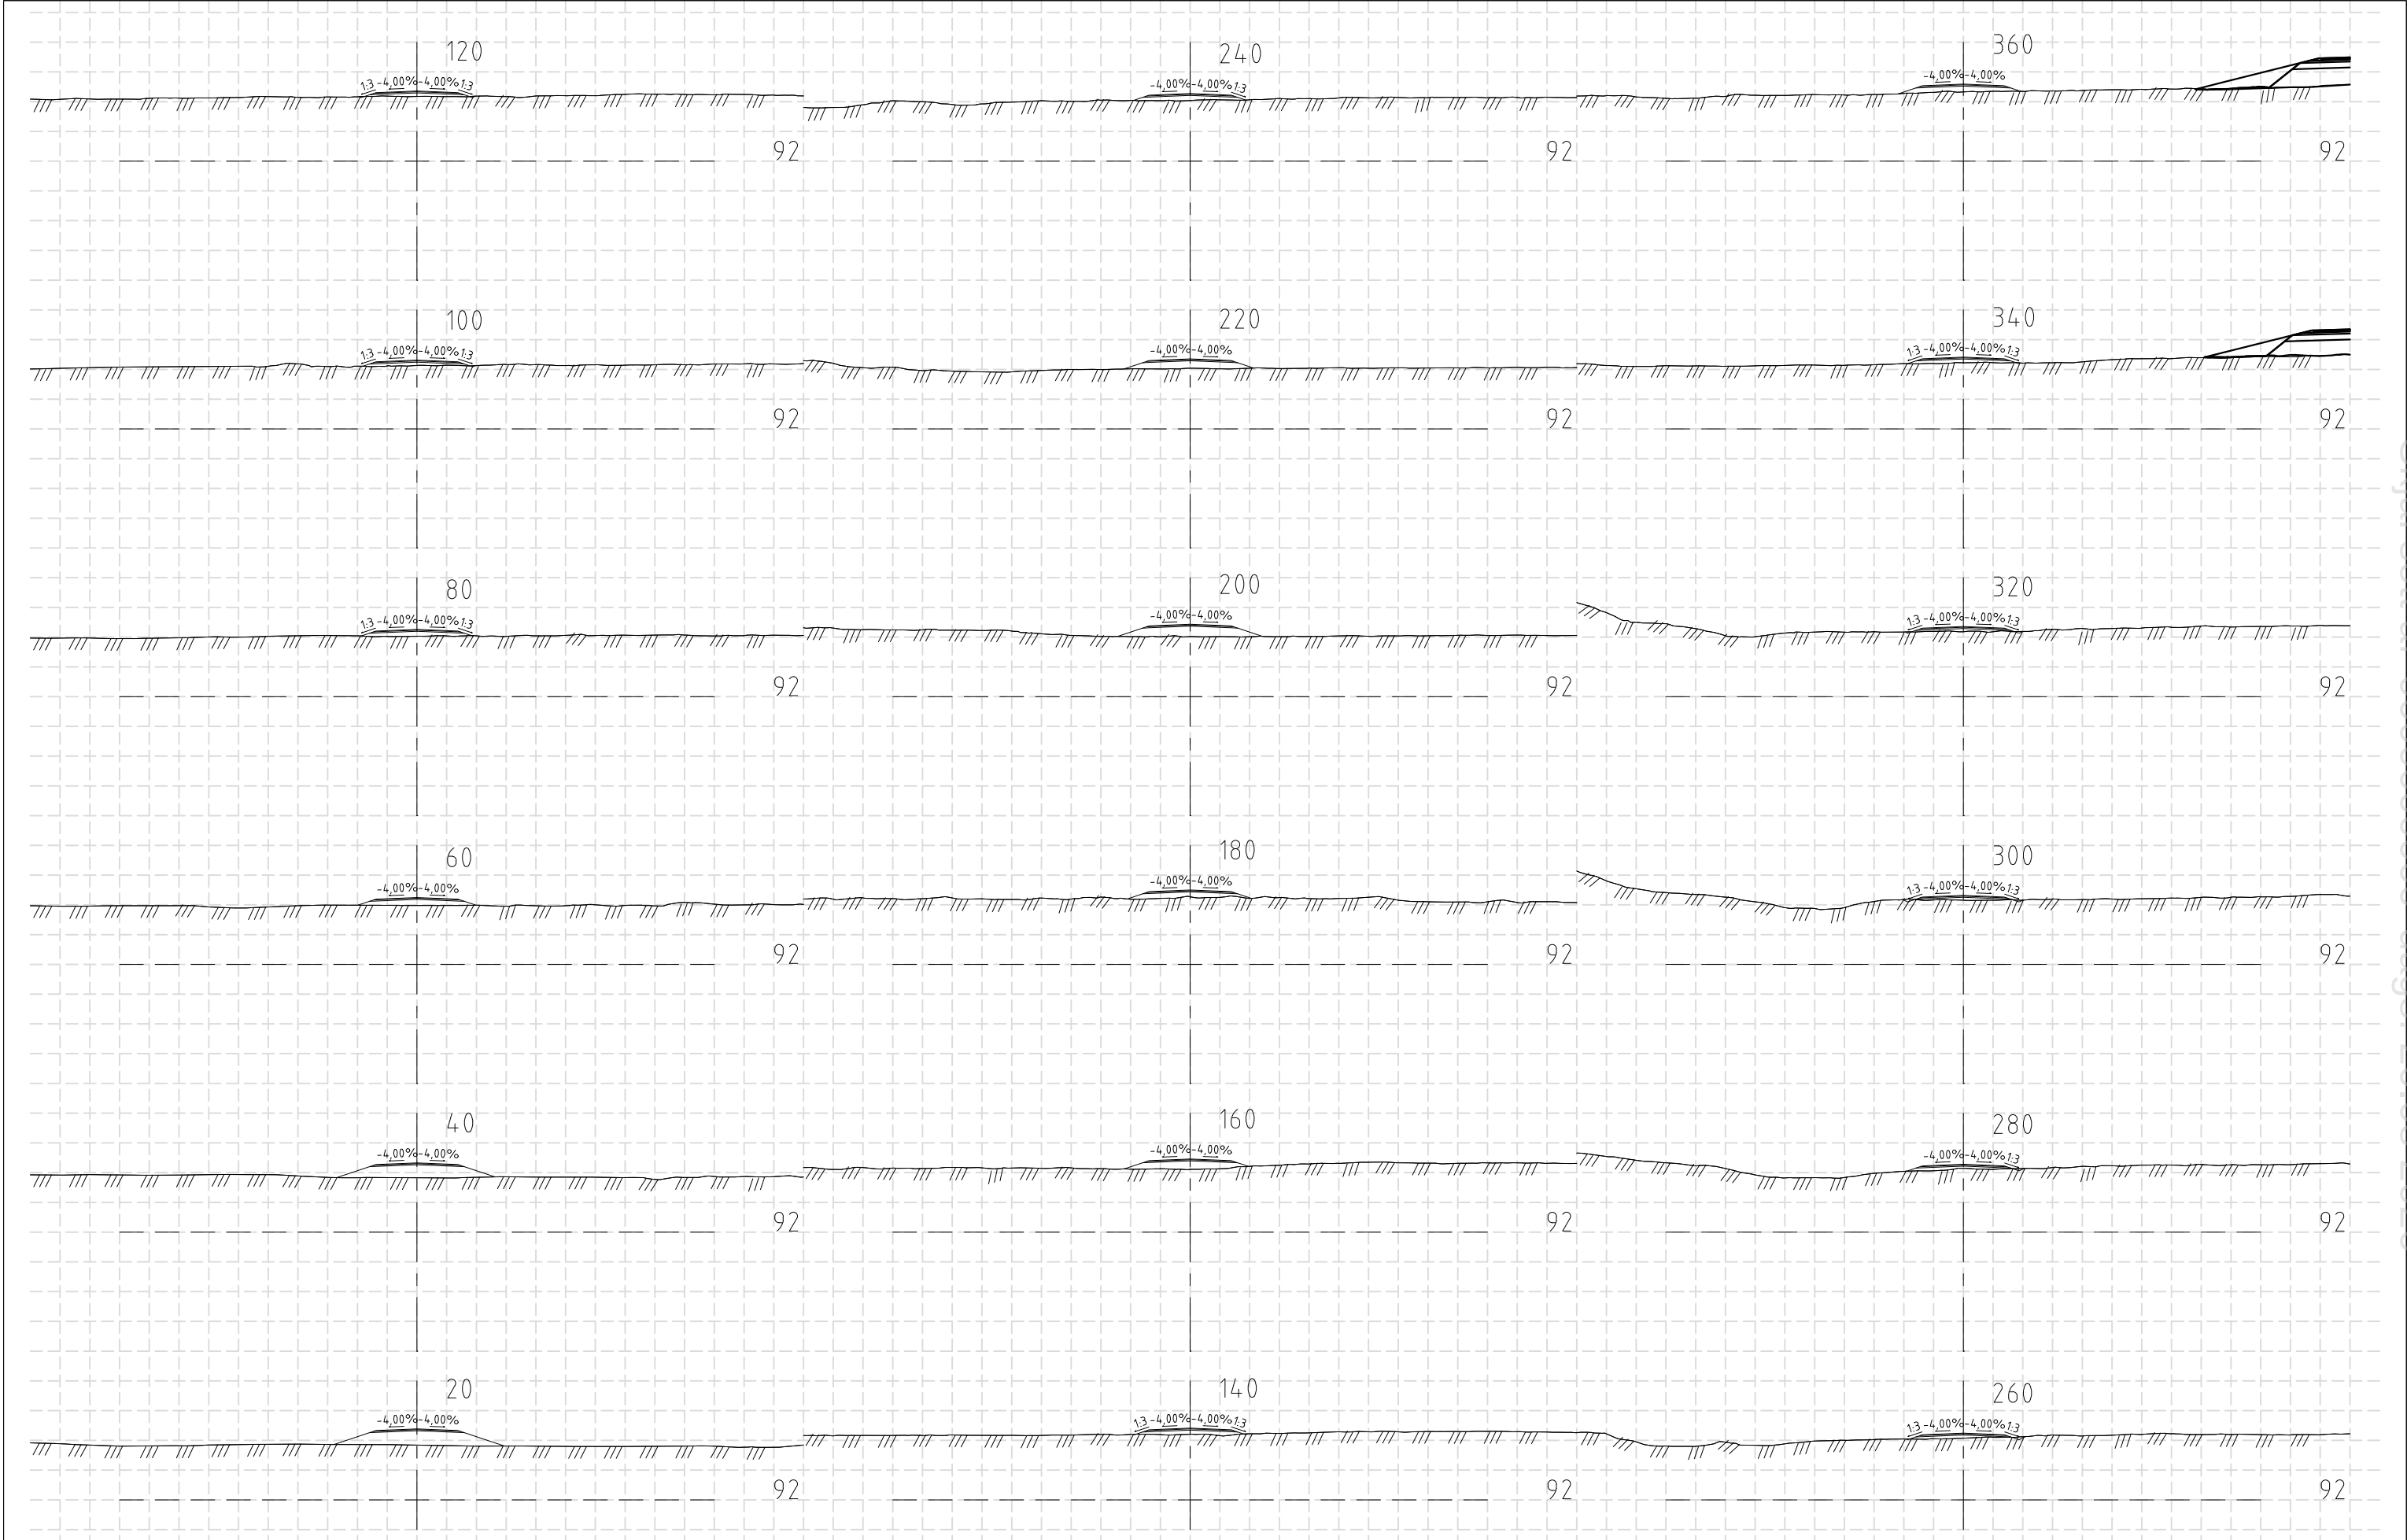

Skýringar:

F

E

D

C

B

A

△

Breytingar:

Dags:

RAFTÁKN

VERKFRÆÐISTOFA

RAFTÁKN

VERKFRÆÐISTOFA

HNIT

VERKFRÆÐISTOFA

HNIT

VERKFRÆÐISTOFA

KANON

ARKITEKTAR

Kanongíti 20 • 101 Reykjavík • sími 512 4200 • kanon@kanon.is • www.kanon.is

Vegagerðin

Hannað: II

Teiknað: HMH

Yfirfarið: GGH

Töluskrá: U-200 ÞVERSNID HLIÐARVEGIR.DWG

Dags: 21.04.2021

Hringvegur (1)

Fossvellir - Lögbergsbrekka

Þversnið

Áfangi 1.

Hliðarvegur V-3300 st. 20 til 360


Verk nr.: 20238

Frumst. blað: A3

Teikn. nr.: **U-206**

1(e1)

</

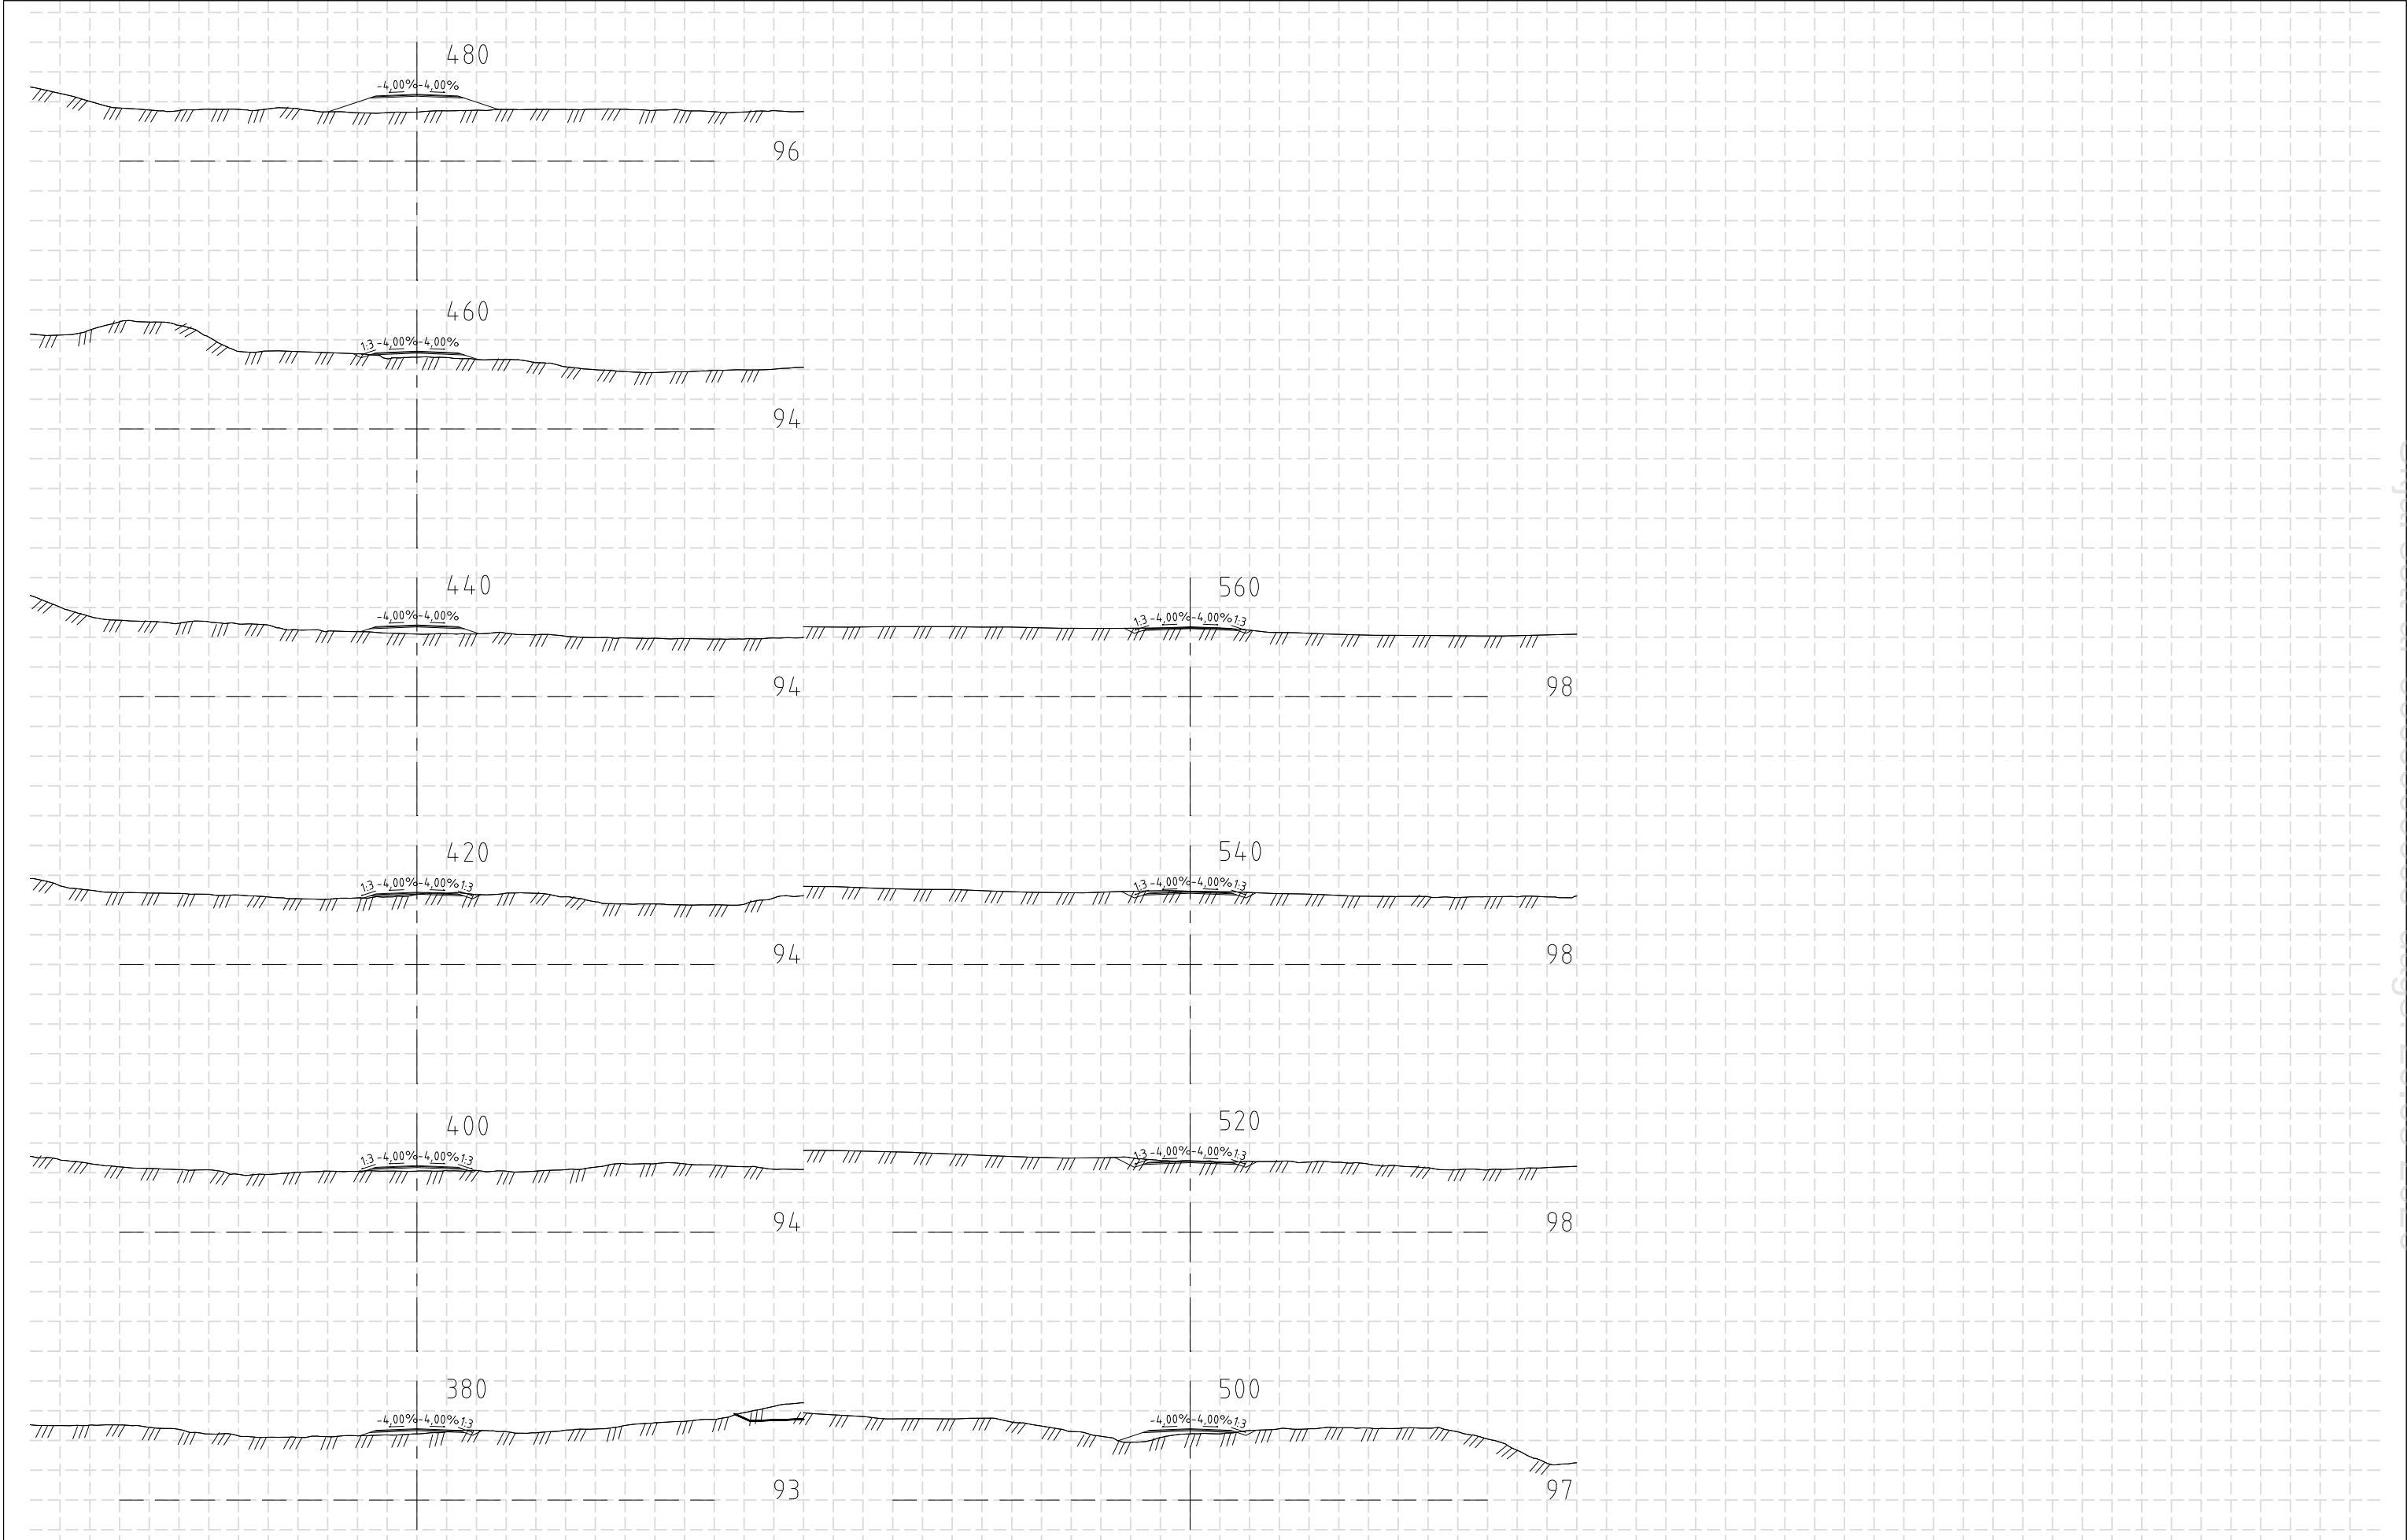

Skýringar:

F

E

D

C

B

A

△ Breytingar:

Dags:

RAFTÁKN

VERKFRÆÐISTOFA

RAFTÁKN

VERKFRÆÐISTOFA

HNIT

VERKFRÆÐISTOFA

HNIT

VERKFRÆÐISTOFA

KANON

ARKITEKTAR

Kanongíti 20 • 101 Reykjavík • sími 512 4200 • kanon@kanon.is • www.kanon.is

Vegagerðin

Hannað: II

Teknað: HMH

Yfirfarið: GGH

Töluskrif: U-200 ÞVERSNID HLIÐARVEGIR.DWG

Dags: 21.04.2021

Hringvegur (1)

Fossvellir - Lögbergsbrekka

Þversnið

Áfangi 1.

Hliðarvegur V-3300 st. 360 til 560


Verk nr.: 20238

Frumst. blaðs: A3


Útg.: 1(e1)

U-207

V:\2020\200\20238\08-TEIKNINGAR\06-TEIKNINGASETTI\ÁFANGI 1\U-200 ÞVERSNID HLIÐARVEGIR.DWG

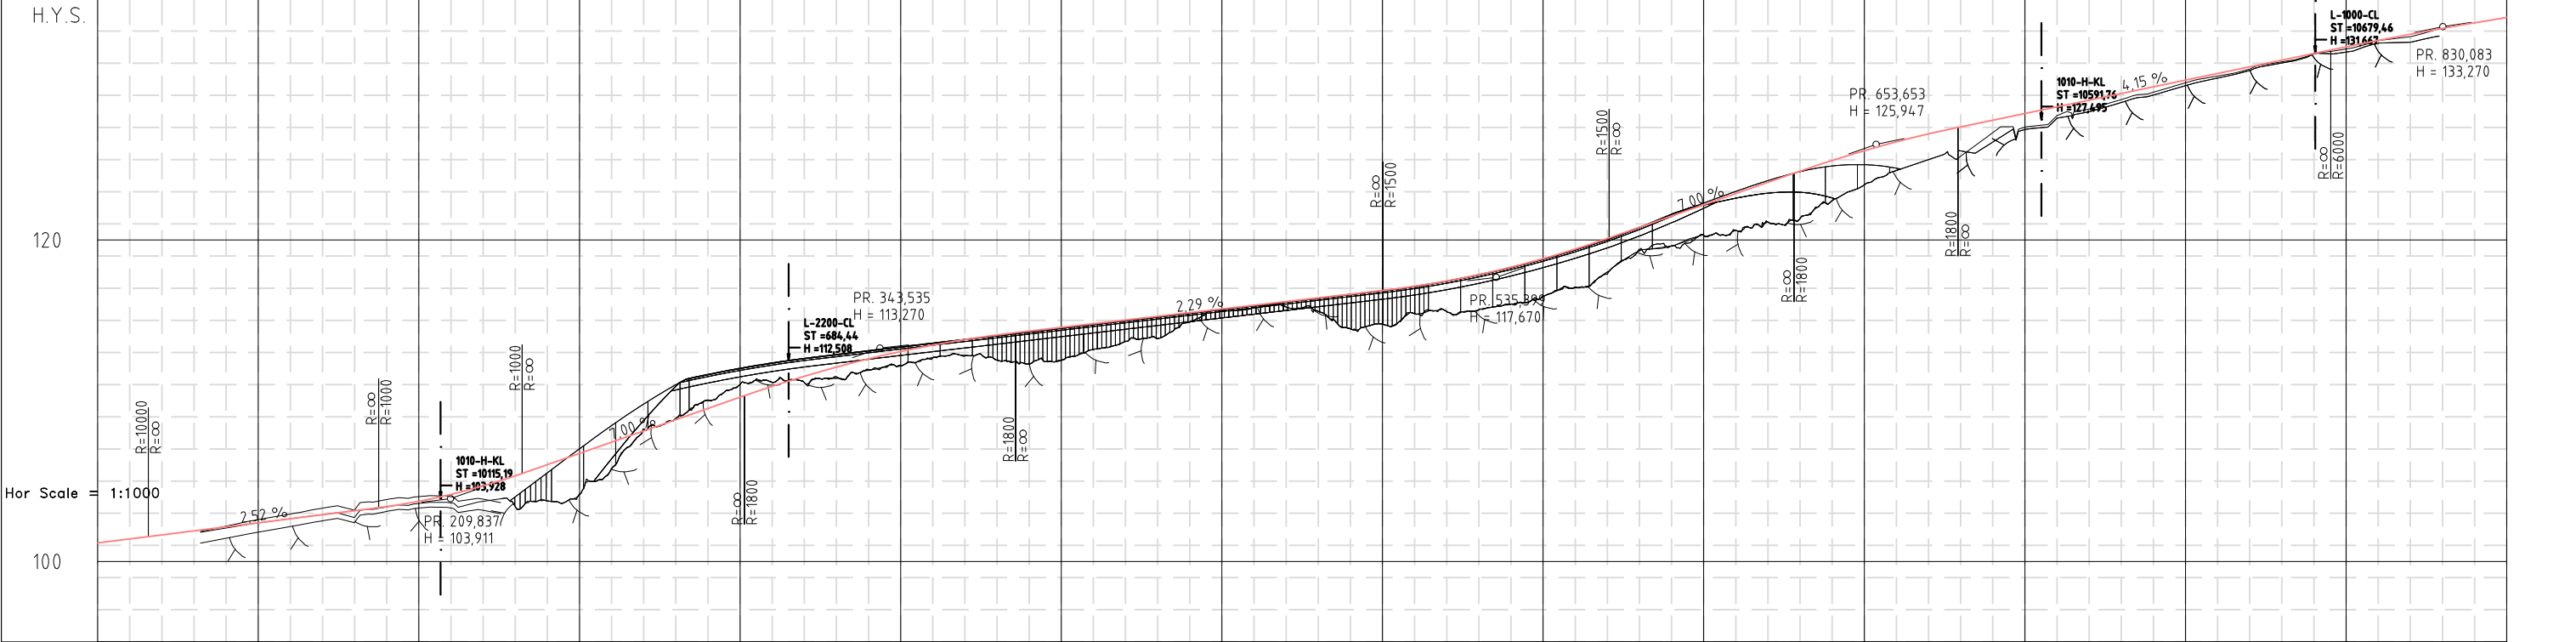

STÖÐ NR.	100	200	300	400	500	600	700	800	850																																			
BEYGJUBAND	R=∞	A=110	R=336	A=120	R=∞	A=79,06	R=-250	A=132	R=∞	A=112	R=336	A=112	R=∞																															
BREIDDARAU.	
ÞVERHALLI	
H. AK	
V. AK	
VEGHÆÐ	101.16	101.65	102.08	102.15	102.66	102.66	103.16	103.74	103.74	104.70	105.78	107.42	108.82	110.22	111.53	111.94	112.61	113.46	114.10	115.02	115.54	116.45	117.30	118.30	119.43	120.79	122.19	123.59	124.95	126.11	127.04	127.87	128.70	129.53	130.36	131.19	131.88	132.02	132.80	133.51	133.85			
LANDHÆÐ	

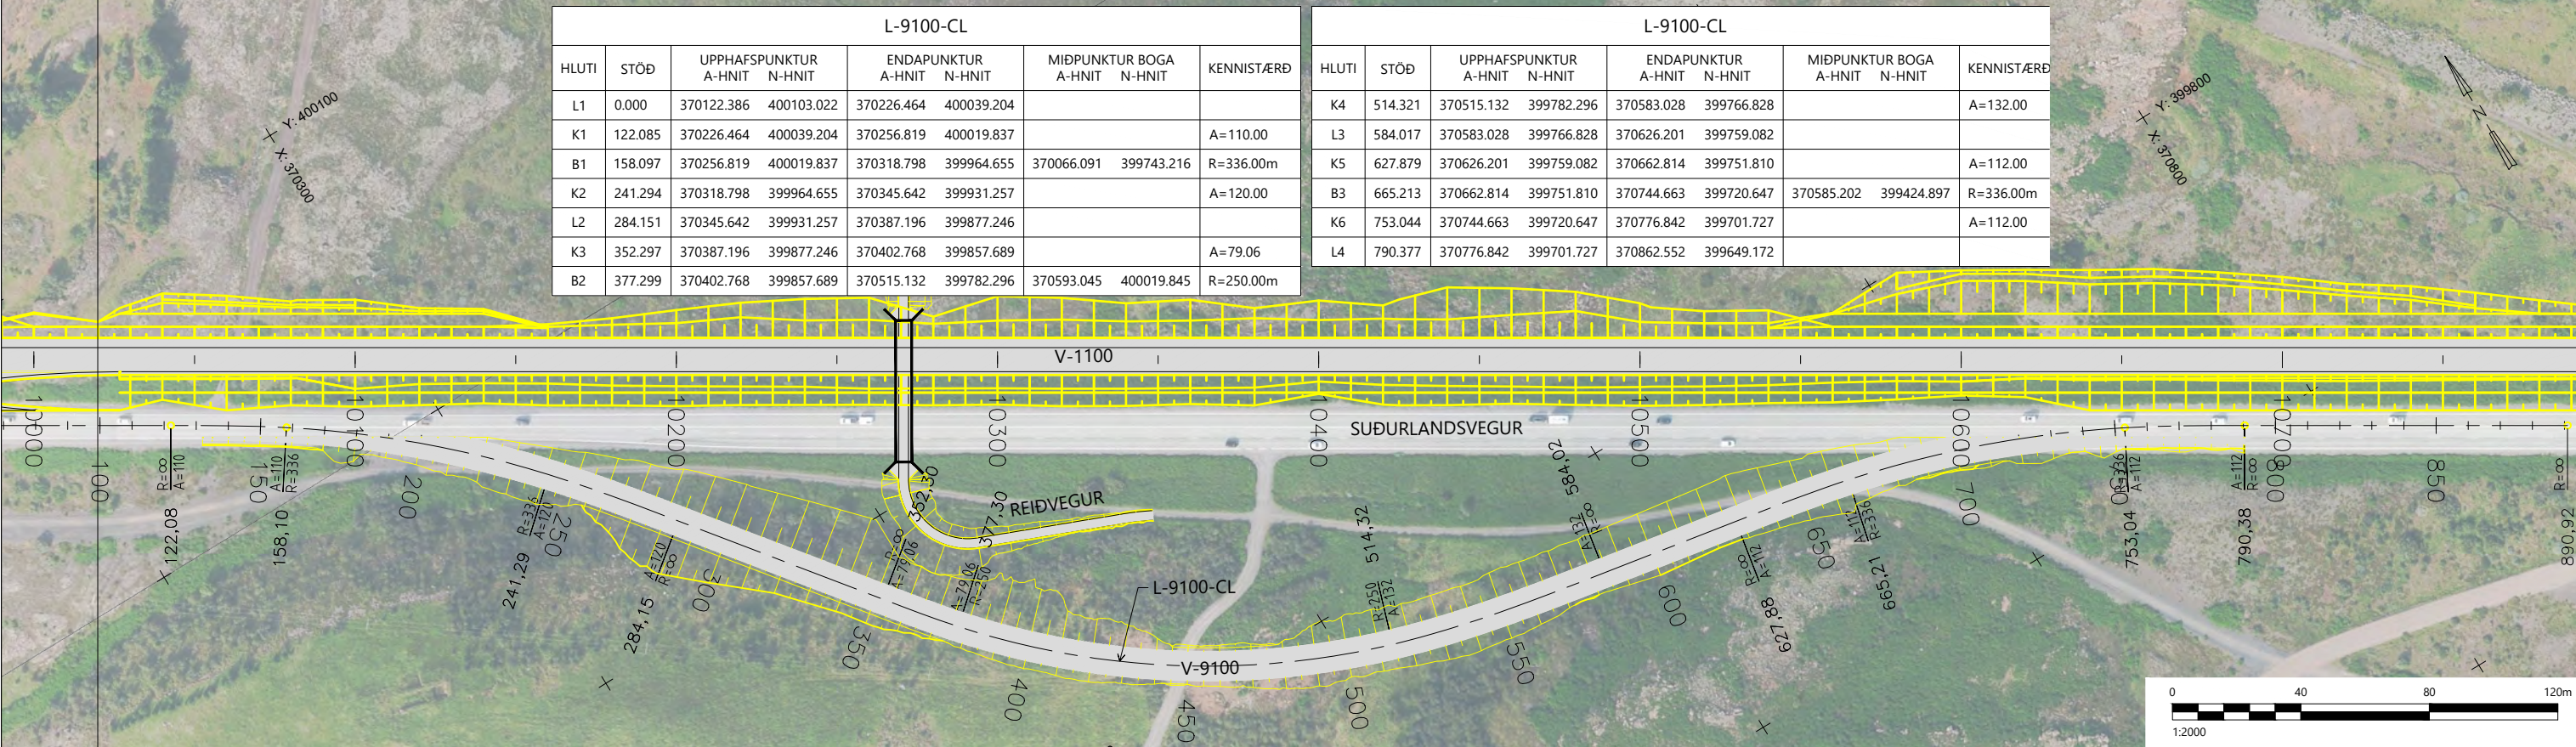

Skýringar:

Landmælingar: Vegagerðin og Hnit

Hnitakerfi: ÍSN93

Hæðarkerfi: Landshæðarnet

Loftmyndadata og myndmæling: Loftmyndir ehf.

Núverandi yfirborð

Áætlaður burðarhæfur botn

Áætluð klöpp

F

E

D

C

B

A

△ Breytingar:

Dags:

RAFTÁKN

VERKFRÆÐISTOFA

HNNIT

VERKFRÆÐISTOFA

KANON

ARKITEKTAR

Lögugöngi 28 • 101 Reykjavík • sími 512 42 00 • kanon@kanon.is • www.kanon.is

Háaleiðbraut 58-60

108 Reykjavík

Sími 570-0500

hnnit@hnnit.is

www.hnnit.is

Hringvegur (1)

Fossvellir - Lögbergsbrekka

Áfangaskipting

Áfangi 1.

Hjáleiðir veglína 9100

Verk nr.: 20238

Frumst. blaðs: A3

Útg.: Y-101

Hannað: GGH


Teiknað: GGH

Yfirfarið: GGH


Töluskrá: Y-101_HJÁLEIÐIR.DWG

Dags: 21.04.2021

Miv: 1:2000

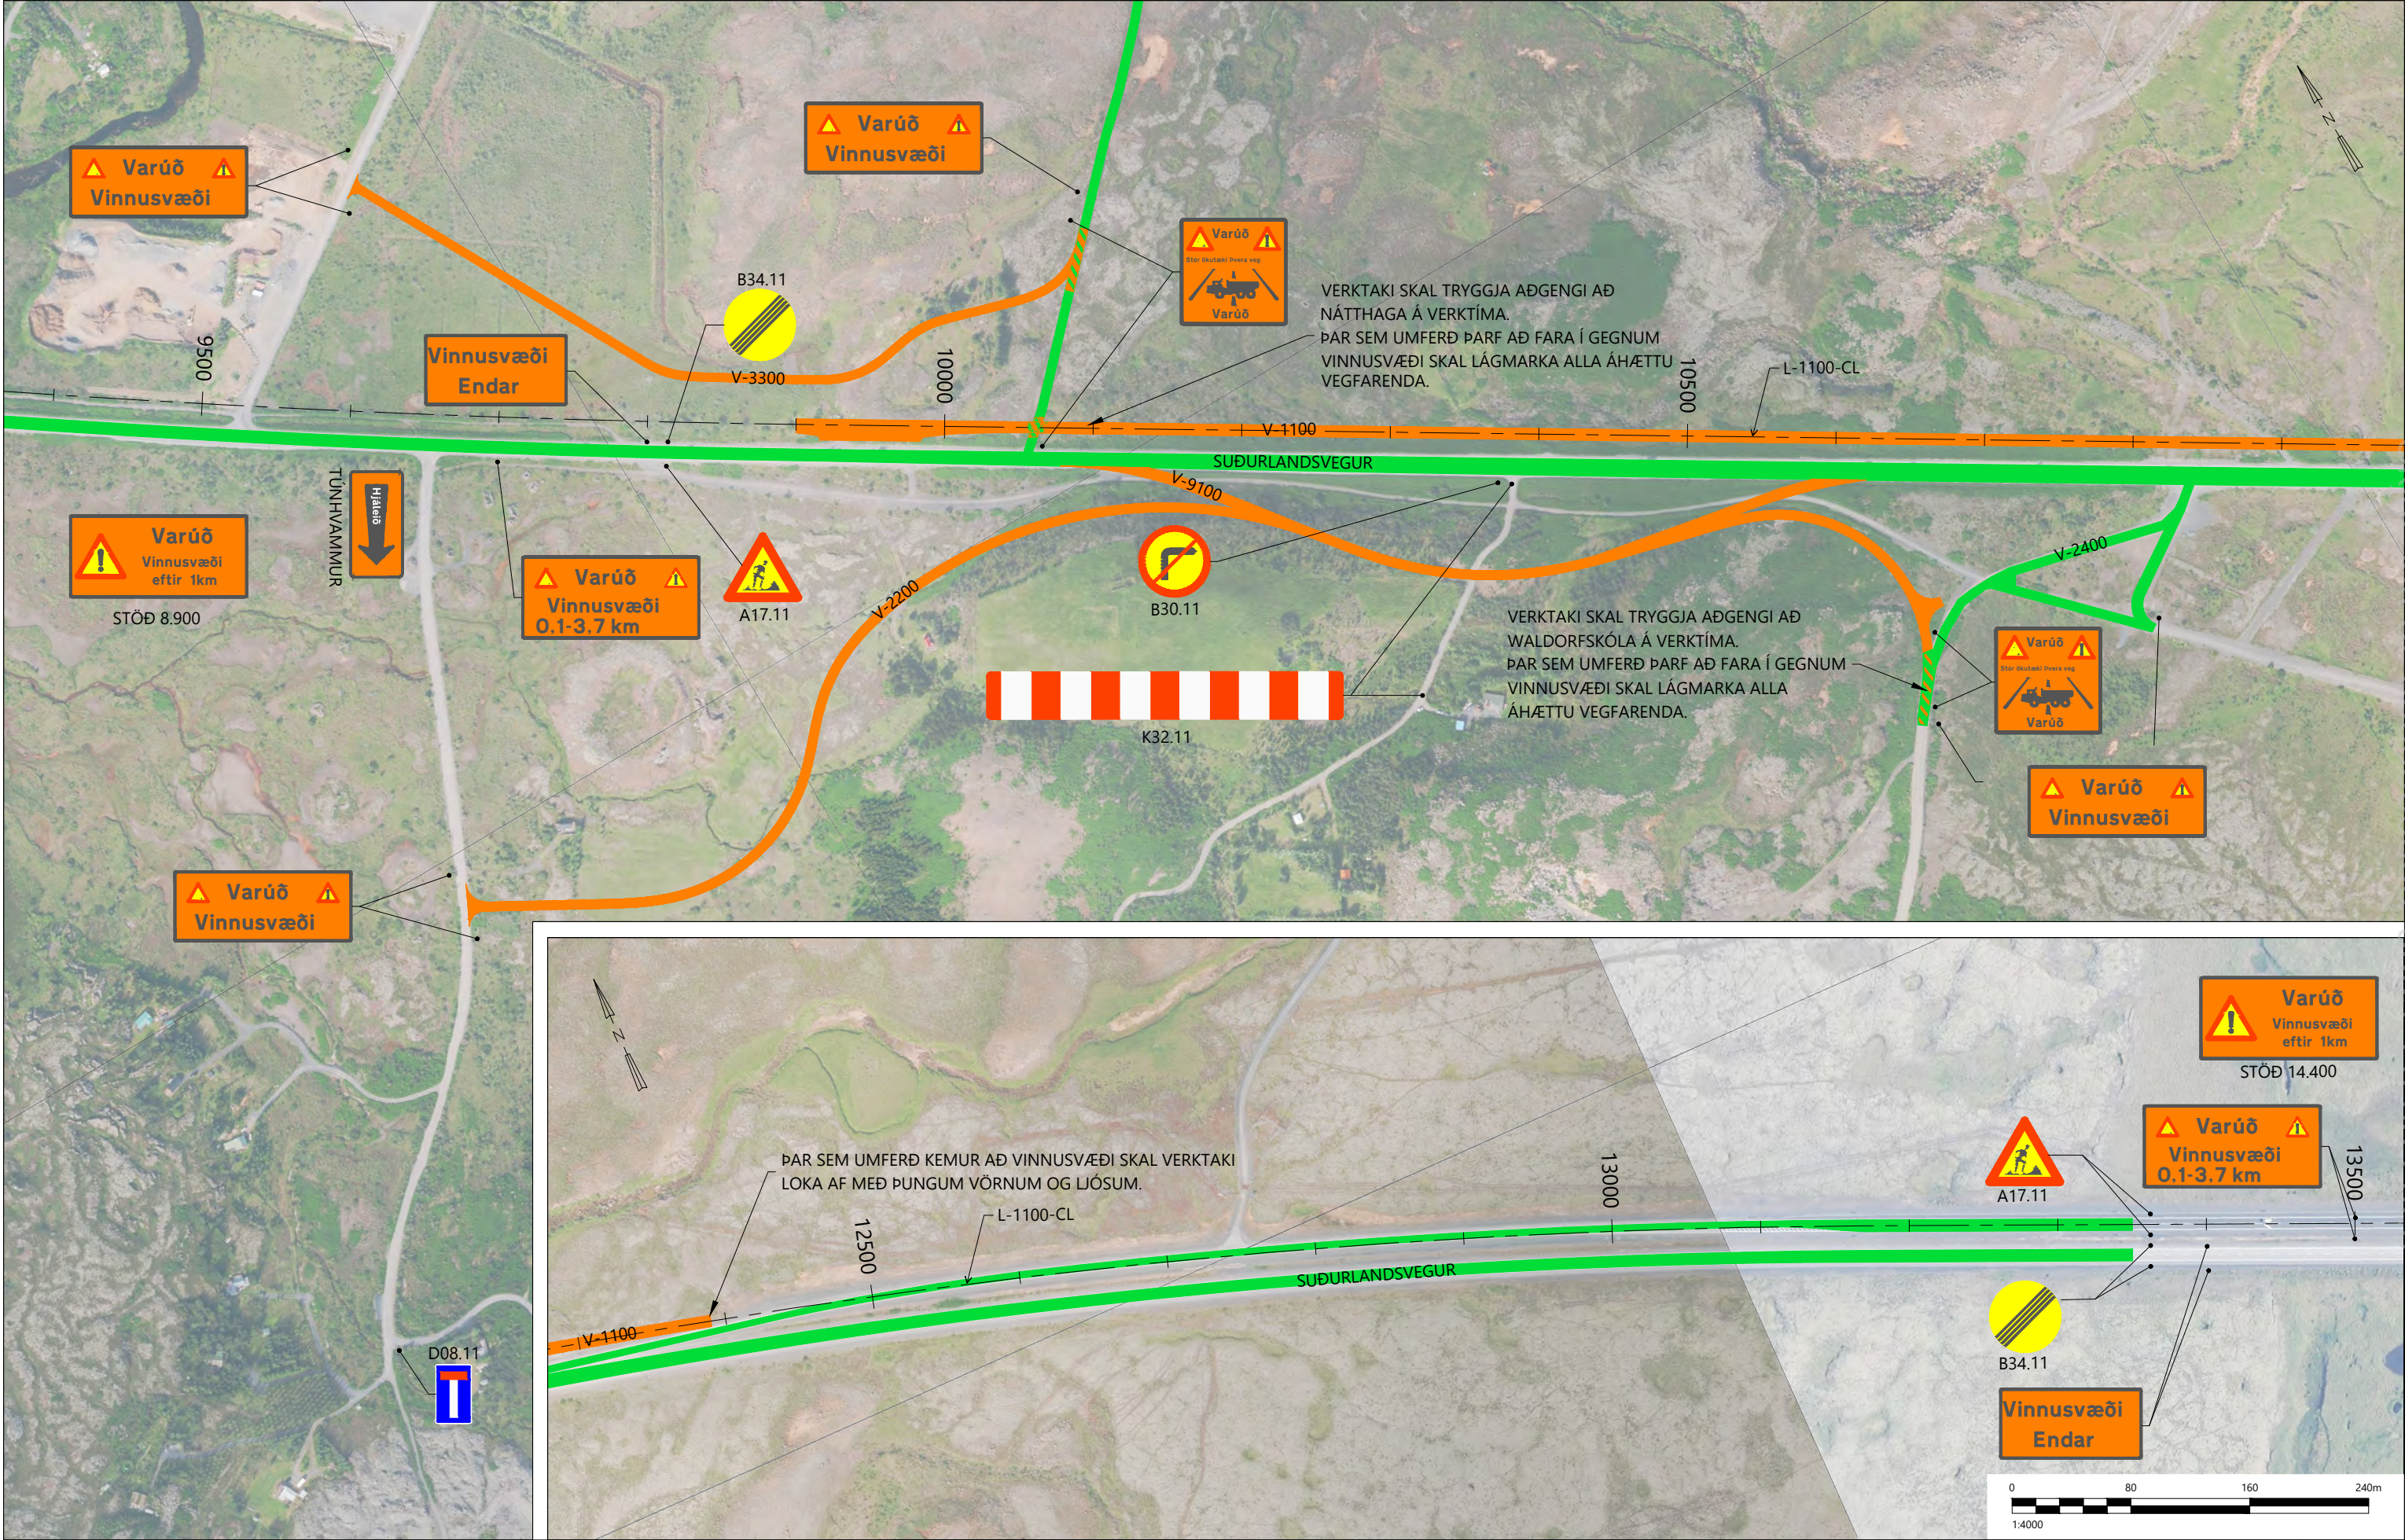



Skýringar:	Landmælingar: Vegagerðin og Hnit Hnitakerfi: ISN93 Hæðarkerfi: Landshæðarnet Loftmyndadata og myndmæling: Loftmyndir ehf.	1. verkhliuti:	F			   	  	Hringvegur (1)		1(e1)
		Í þessum verkhluta skal unnið í gerð nýrri akbrautar Suðurlandsvegur á 2+2 kafla. Auk þess skal verktaki vinna við hjáleið fyrir reiðgöng og gera hliðarveg L-2200 hæfan til aksturs svo hægt sé að nýta hann fyrir hjáleið meðan unnið er að reiðgöngum í st. 10.250. Einnig þarf verktaki að gera hliðarveg L-3300 ökufæran. Loka skal fyrir aðkomu að Túnhvamm og beina umferð um Lækjarbotnaveg. Aðkoma að Nátthaga og Waldorfskóla skal vera í gegnum vinnusvæði og þarf verktaki að tryggja nauðsynlegt öryggi á meðan framkvæmd stendur. Þegar verktaki vinnur við frágang í miðeili skal hann merkja samkvæmt staðal teikningu 3.2.1.	Fossvellir - Lögbergsbrekka							
			Áfangaskipting							
			Áfangi 1.							
			Verkhliuti 1							
			Verkhliuti 1							
Ver										

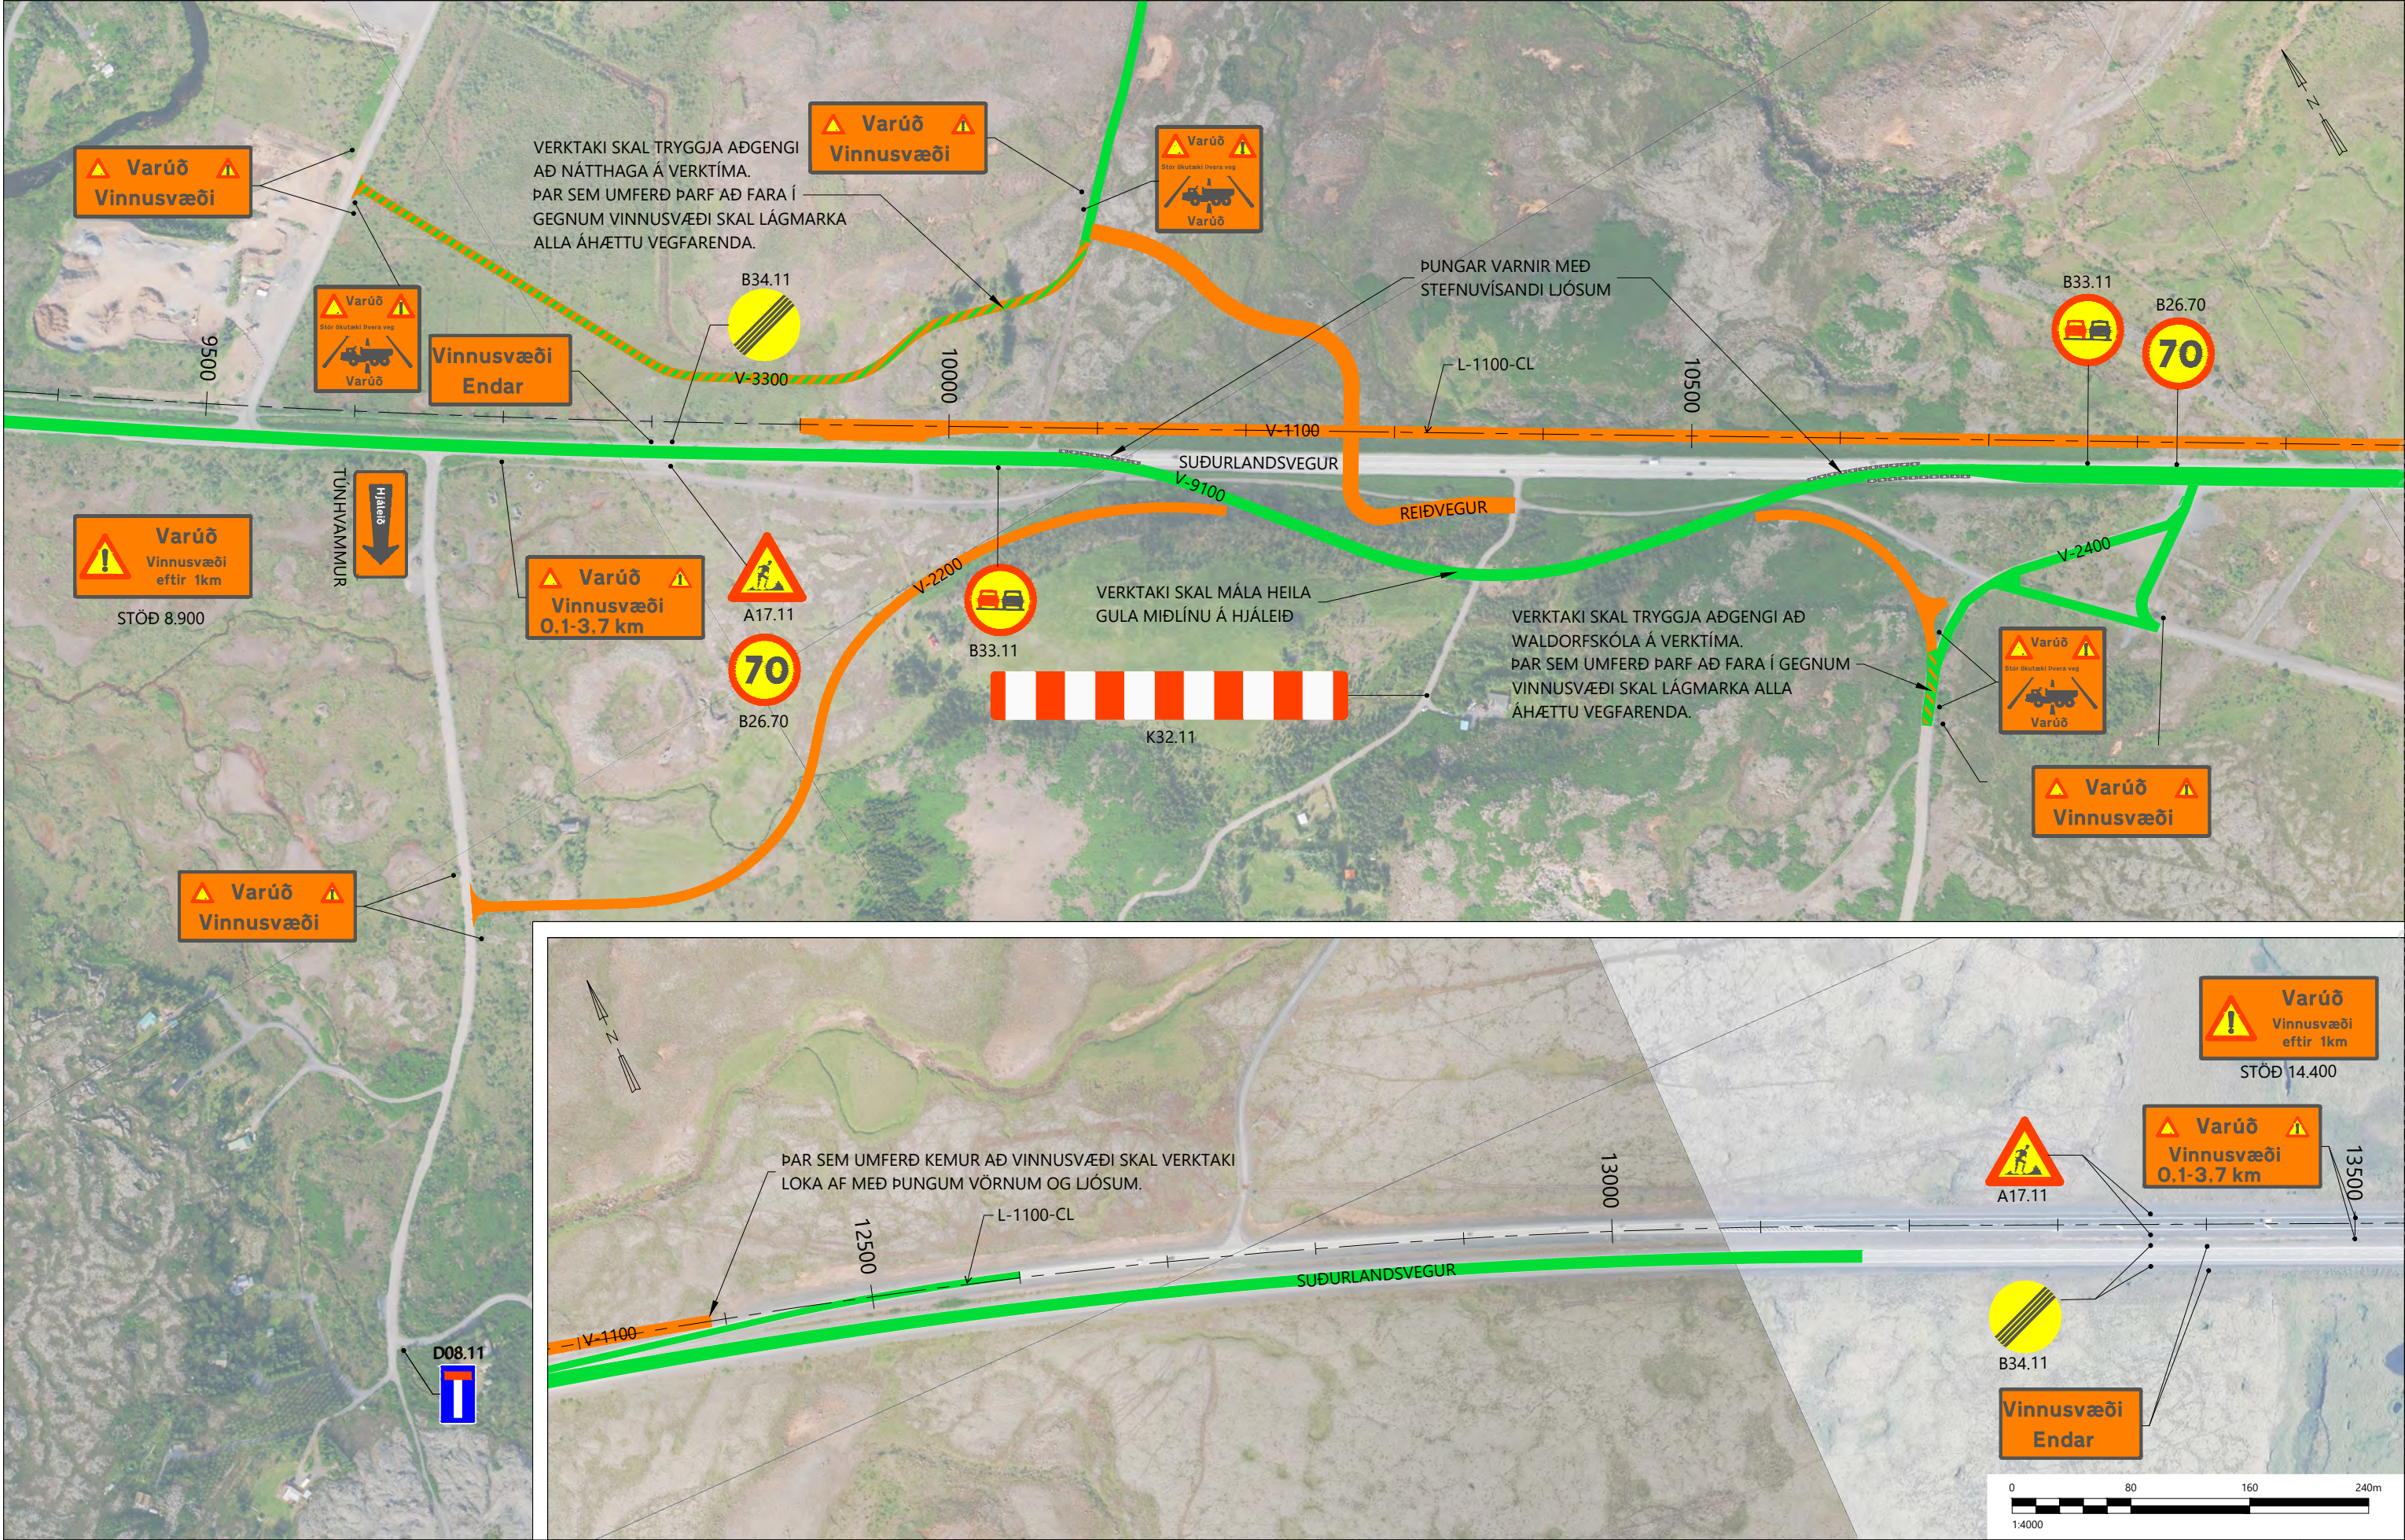

Skýringar:	Landmælingar: Vegagerðin og Hnit	2. verkhliuti:	F			 RAFTAKN VERKFRÆÐISTOFA  Hnit VERKFRÆÐISTOFA  KANON ARKITEKTAIR	 Vegagerðin Hannað: HV Teknað: HV/HMH Yfirfarir: GGH Tölvuskrá: Y-202 VERKHLUTI 2.DWG Dags.: 21.04.2021	Hringvegur (1)		1(e1)
	Hnitakerfi: ÍSN93	Hæðarkerfi: Landshæðarnet	E					Fossvellir - Lögbergsbrekka		
	Loftmyndadata og myndmæling: Loftmyndir ehf.		D					Áfangaskipting		
			C					Áfangi 1.		
			B					Verkhliuti 2		
			A					Verkhliuti 2		
			△	Breytingar:	Dags.:			Verkhliuti 2		
								Verkhliuti 2		
								Verkhliuti 2		
								Verkhliuti 2		
V:\2020\2001\20238\08-TEIKNINGAR\06-TEIKNINGASETTI\ÁFANGI 1\Y-202 VERKHLUTI 2.DWG						Verkhliuti 2				
						Verkhliuti 2				
						Verkhliuti 2				
V:\2020\2XX\20238\08-TEIKNINGAR\06-TEIKNINGASETTI\ÁFANGI 1\Y-203 VERKHLUTI 3 - VESTUR.DWG

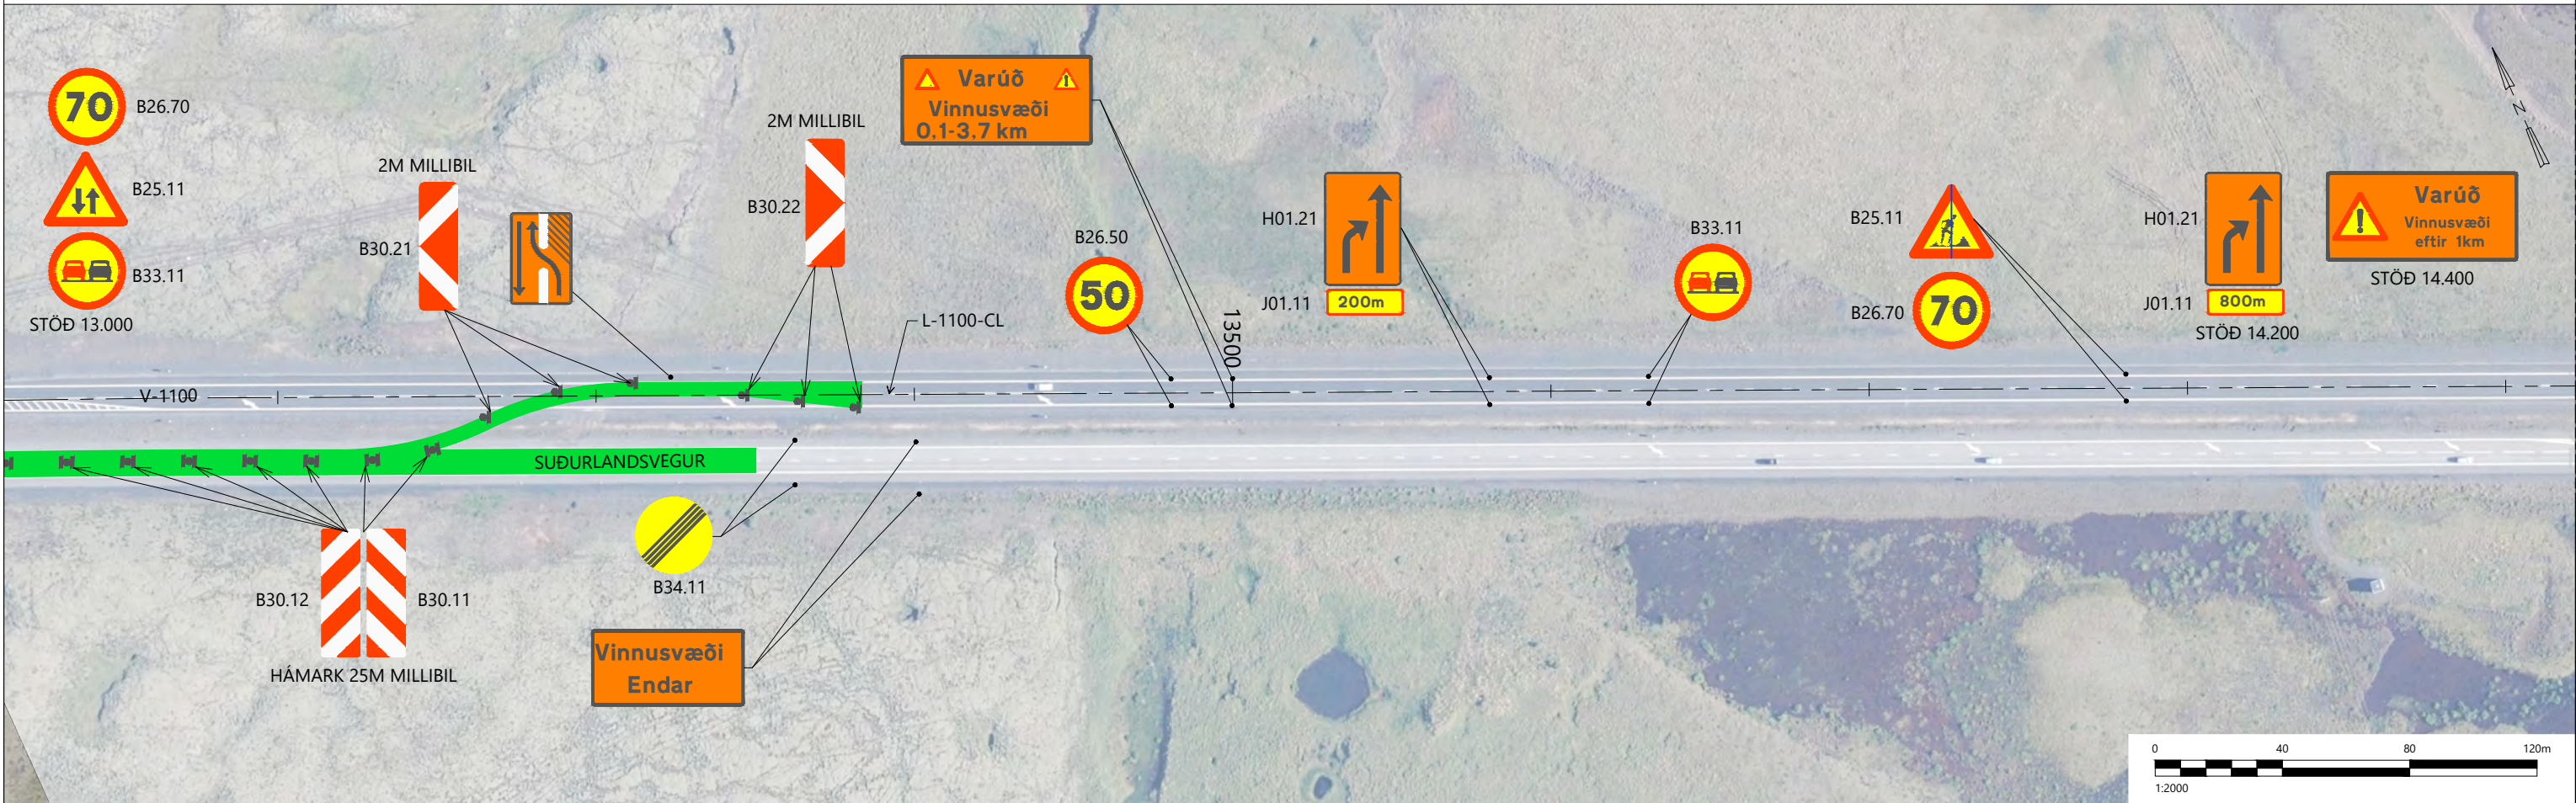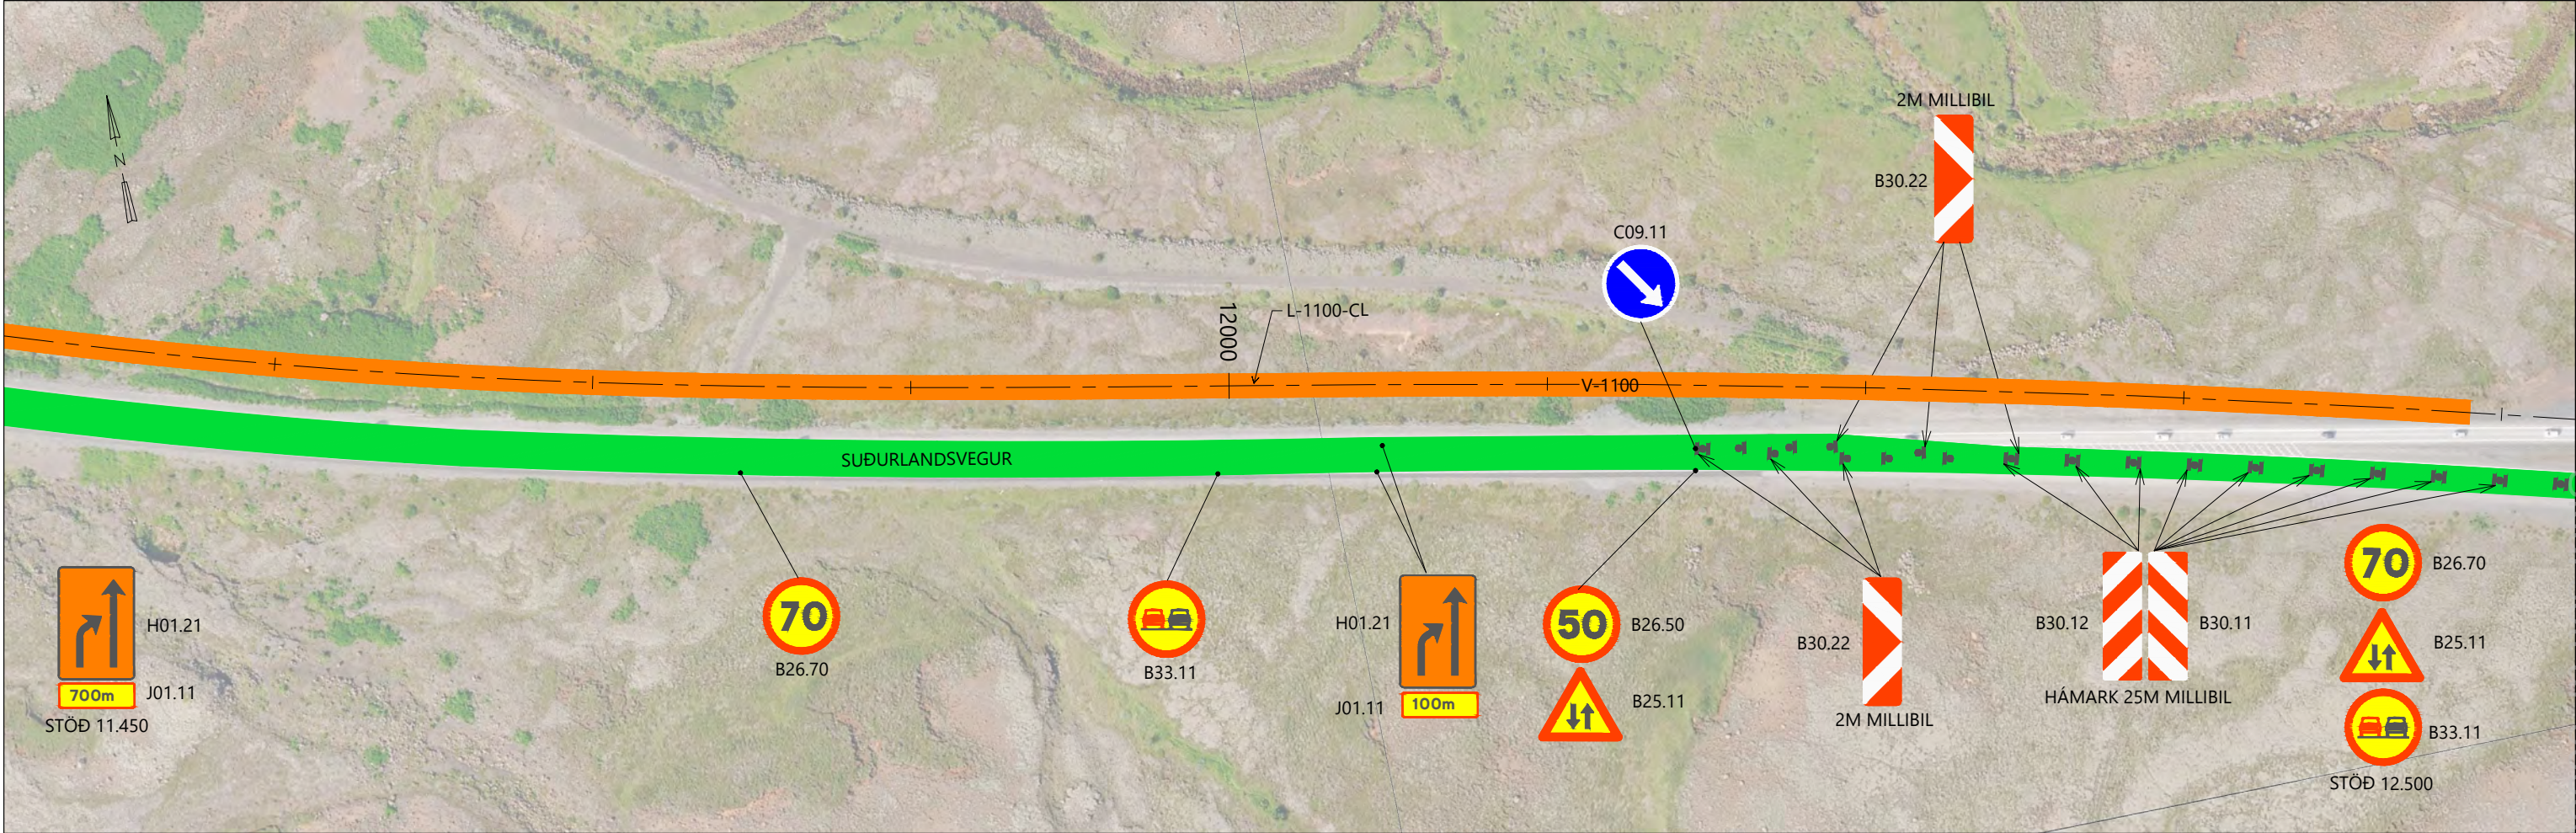

Skýringar:

Landmælingar: Vegagerðin Hnit
Hnitakerfi: ÍSN93
Loftmyndadata og myndmæling: Loftmyndir ehf.

3. verkhliuti:

Í þessum verkhluta skal við unnið við tengingu á nyrðri akbraut í báðum endum verksins. Vestan megin skal verktaki fylla utan á núverandi veg svo hægt sé að sveigja umferð framhjá tengisvæði. Austan megin þarf verktaki að rjúfa núverandi vegrið og malbika bráðabirgðatengingu yfir miðdeili. Einnig skal verktaki klára tengingu á hliðarvegi L-2200 við Suðurlandsveg í st. 10.750 Þegar verktaki vinnur við frágang í miðdeili skal hann merkja samkvæmt staðal teikningu 3.2.1.

F		
E		
D		
C		
B		
A		
△	Breytingar:	Dags.:

RAFTAKN

VERKFRÆÐISTOFA

RAFTAKN

VERKFRÆÐISTOFA

KANON

ARKITEKTAR

HNAIT

VERKFRÆÐISTOFA

HNAIT

VERKFRÆÐISTOFA

Vegagerðin

Hannað: HV
Teiknað: HV/HMH
Yfirfarið: GGH
Töluskrá: Y-204 VERKHLUTI 3 - AUSTUR.DWG
Dags.: 21.04.2021

Hringvegur (1)
Fossvellir - Lögbergsbrekka

Áfangaskipting
Áfangi 1.
Verkhliuti 3 - Austur

Verk nr.: 20238
Miv.: 1:2000

Frumst. blaðs: A3
Teikn. nr.:
Útg.:

1(e1)

Y-204

V:\2020\2023\08-TEIKNINGAR\06-TEIKNINGASETT\ÁFANGI 1\Y-204 VERKHLUTI 3 - AUSTUR.DWG