


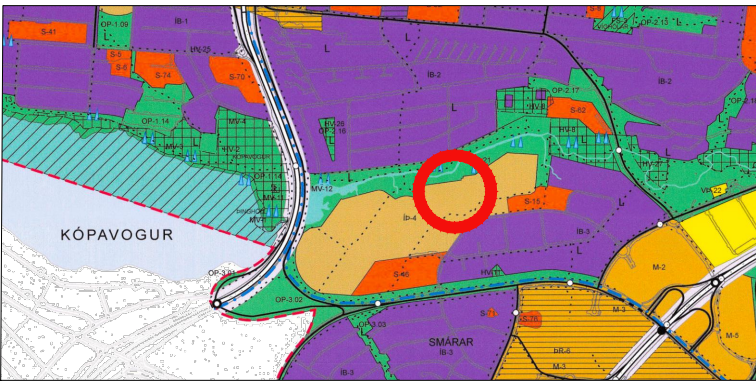

Skýringarmynd: Hluti aðalskipulags Kópavogs 2019-2040 Samþykkt í Bæjarstjórn 28. september 2021
Staðfest 28. desember 2021 - birt í b-deild 30. desember 2021



Skýringarmynd: aðkoma

KÓPAVOGSDALUR

Tennishöll við Dalsmára 13

Breyting skv. 1 mgr. 43 gr. skipulagslaga nr. 123/2010

Erindi frá fundi skipulagsráðs nr. 149, dags.18.09.2023

ONE / 23091454

Greinargerð:

Tillaga að breyttu deiliskipulagi við Dalsmára 13 sem samþykkt var í bæjarstjórn 22.05.1990 m.s.br. 13.12.2005 og 29.06.2019.

- Breyting felst í viðbyggingu við núverandi tennishöll um 1.800.0m² sem verður felld inn í landið og byggð á bilastæði núverandi lóðar að mestu leyti en óskað er eftir stækkun lóðar til austurs sem nemur um 10m frá núverandi lóðamörkum. Lóð stækkar um 660m², fer úr 7.183m² í 7.843m². Tillaga af viðbyggingu nær um rúmlega 7m útfyrir núverandi lóðamörk til austurs.
- Fyrirhuguð viðbygging inniheldur sex padelvelli, ganga og geymslu. Viðbygging er með sama gólfkóta og núverandi tennishöli og verður landið felld að viðbyggingu bæði sunnan og austanmegin við hús til að aðlaga húsið sem best að núverandi aðstæðum. Hugað er að því að viðbygging betrubæti ásynd svæðisins. Hámarks mænishæð á húsi er 8.7m frá gólfkóta, leyfilegt er að handrið (innreglið frá útvægg) á þaki húss fari yfir hámarks mænishæð.
- Yfirbragð viðbyggingar er létt með stórum glerfötum í takt við útlit á ásynd núverandi padelvallar. Uppbygging á þaki viðbyggingar er hugsað fyrir mögulegt leiksvæði. Tvær flóttaleiðir eru af þaki húss, önnur við aðalinnangang með ramp uppá þak og svo stigi norðanmegin viðbyggingar. Nýtt bilastæði með blágrænum ofanvatnslausnum.
- Kostnaður við tilfærslu á lögnum lendir á lóðarhafa.

Byggingaráform:

Áður en aðalteikningar eru lagðar fyrir byggingarfulltrúa til afgreiðslu þarf hönnuður að leggja byggingaráform sín (frumdrög) fyrir skipulagsráð til afgreiðslu. Í þeim skal koma fram hvernig hönnun og frágangur húss og lóðar fellur að viðmiðum sem tilgreind eru hér neðar:

Á teikningu af lóð skal m.a. koma fram yfirborðsfrágangur lóða, dvalarsvæði, gróður, girðingar eða fallvarnir, hæðasetningar, frágangur gönguleiða og bilastæða í samræmi við Aðalskipulag Kópavogs 2019-2040. Tilgreina skal staðsetningu og fjölda hjólastæða. Fjalla skal um efnisval og frágang húss.

Vinveitingaleyfi/ Veitingastaður í flokki 2


Sótt er um heimild fyrir veitingastað í flokki 2. Núverandi veitingastaður er í flokki 1. Eftirfarandi gildir um veitingastað í flokki 2: Umfangslitir áfengisveitingastaðir þar sem starfsemin er ekki til þess fallin að valda ónæði í nágrenninu svo sem með háværri tónlist og staðir sem kalla ekki á mikió efnitil og/eda löggæslu. Opnunartími veitingastaðar er í samræmi við opnunartíma Tennishallarinnar.

Forsenda fyrir breytingunni:


Vegna mikillar eftirspurnar almennings eftir padel tennisvöllum óskar Tennisfélagið ehf eftir auknu byggingarmagni og stækkun á lóðarmörkum. Methnaður er í að fegra umhverfið og betrubæta. Ásynd húss fellur vel að núverandi tennishöli og eykur á grænt yfirbragð á svæðinu.

Kópavogi, dags.


Auður D. Kristinsdóttir
skipulagsfulltrúi

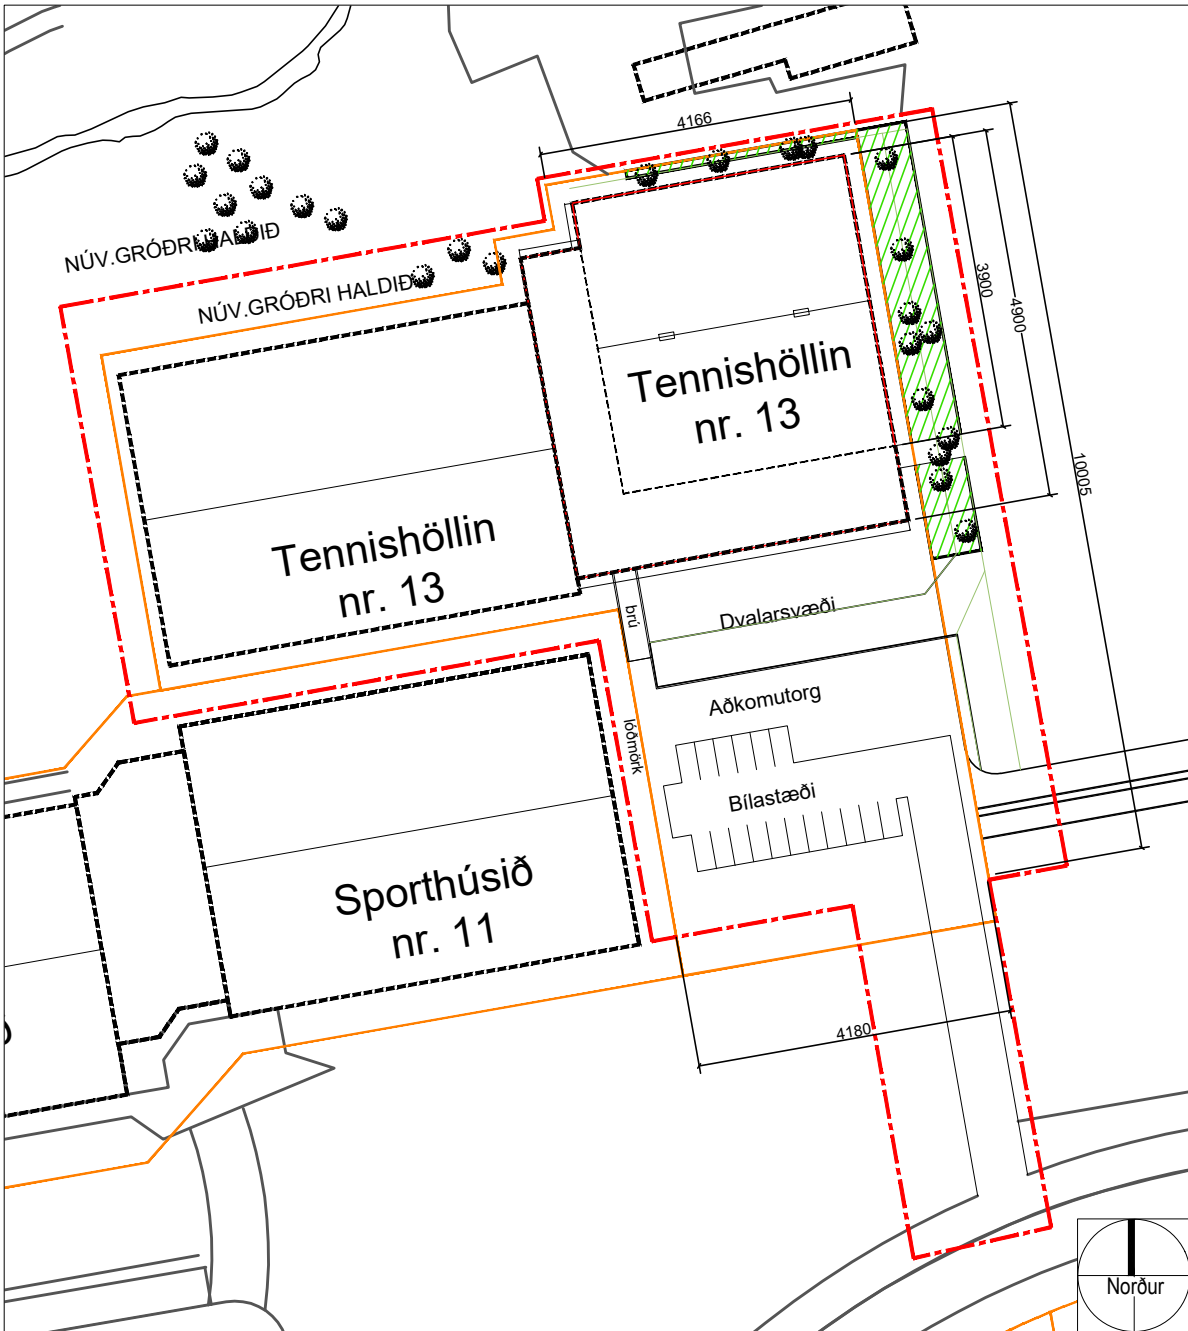


Deiliskipulag: Kópavogsdalur, útivistarsvæði - í mkv. 1:1000
Samþykkt í bæjarstjórn 22.mai 1990, með síðari breytingum samþykkt í bæjarstórn 13.12.2005 Tennishöll við Dalsmára og stækkun tennishallar samþykkt 28.06.2016.

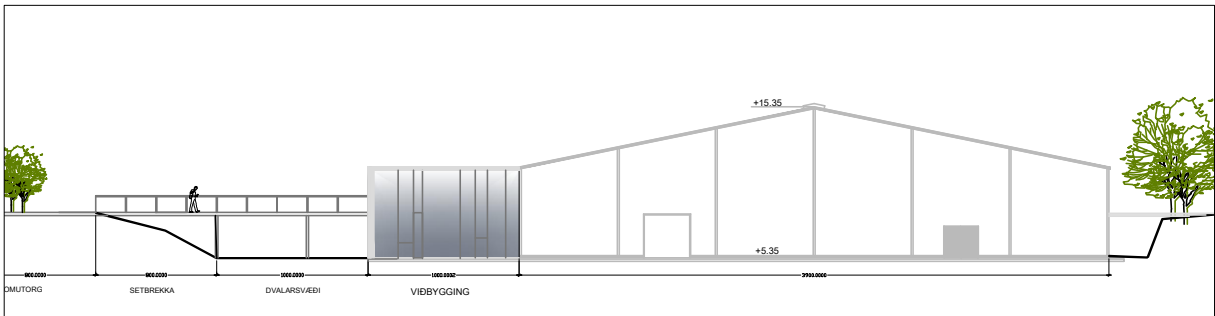

Deiliskipulag: ásynd austurhlið í mkv. 1:500

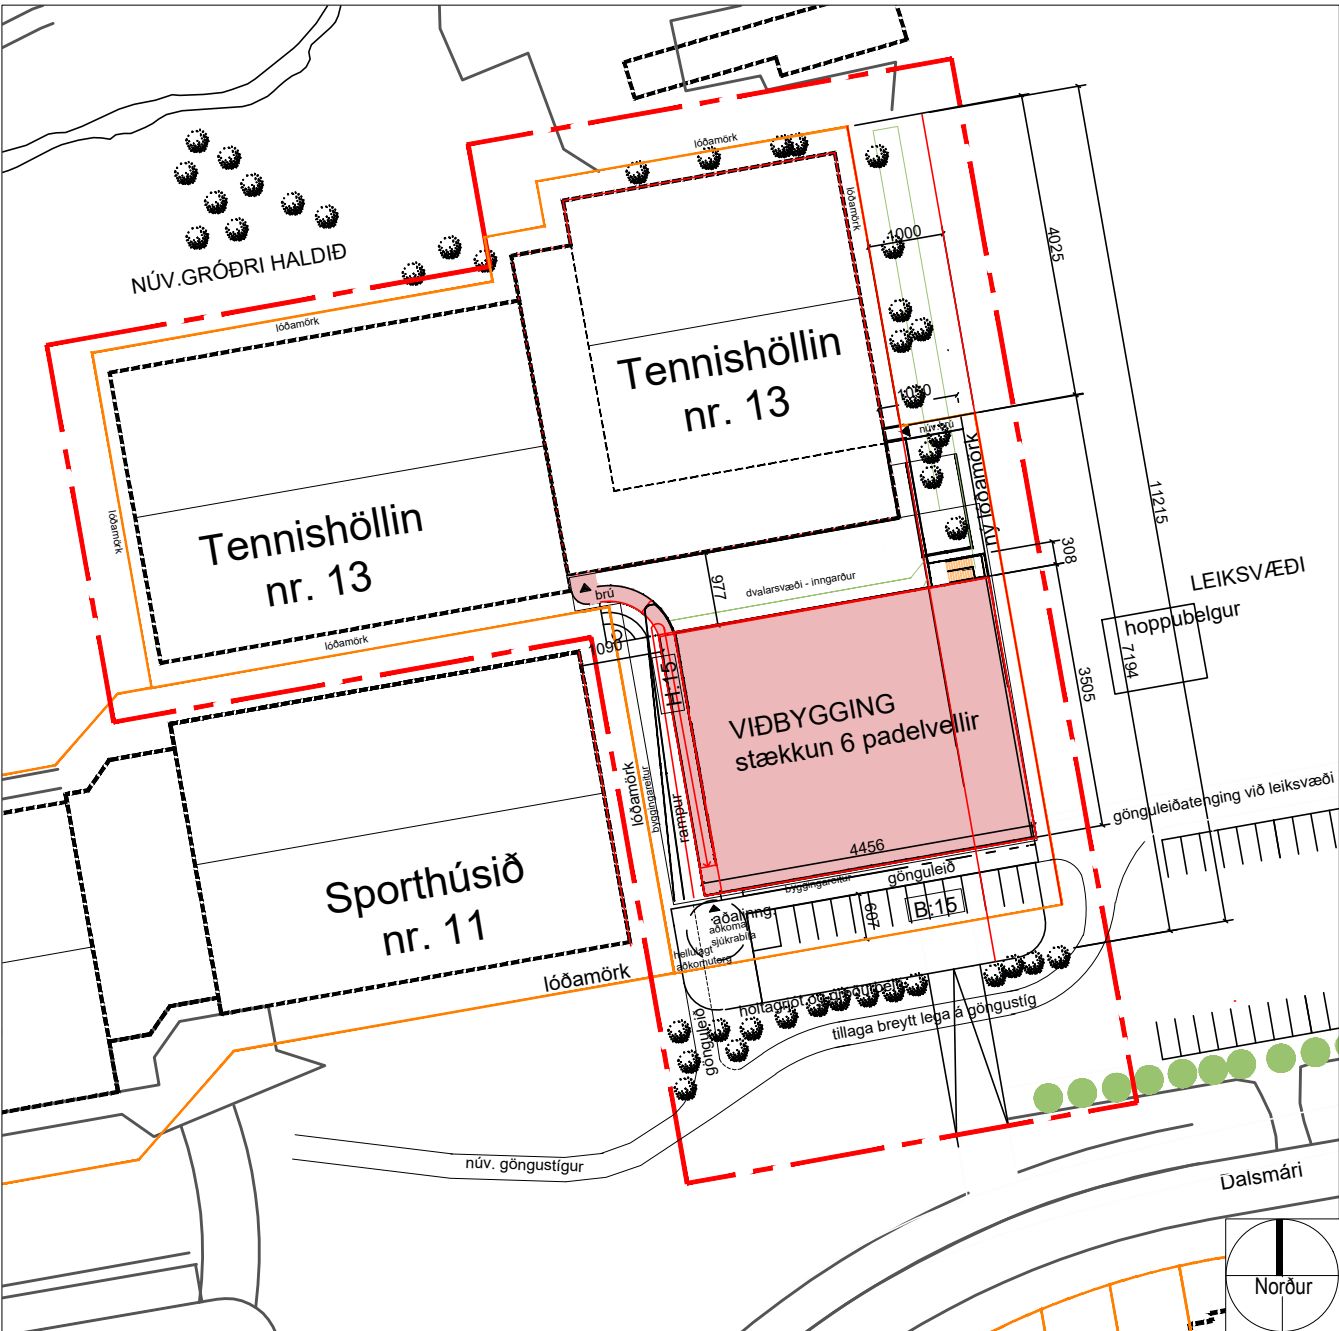

Tillaga - Breytt deiliskipulag:
Tennishöll við Dalssmára 13 í mkv. 1:1000

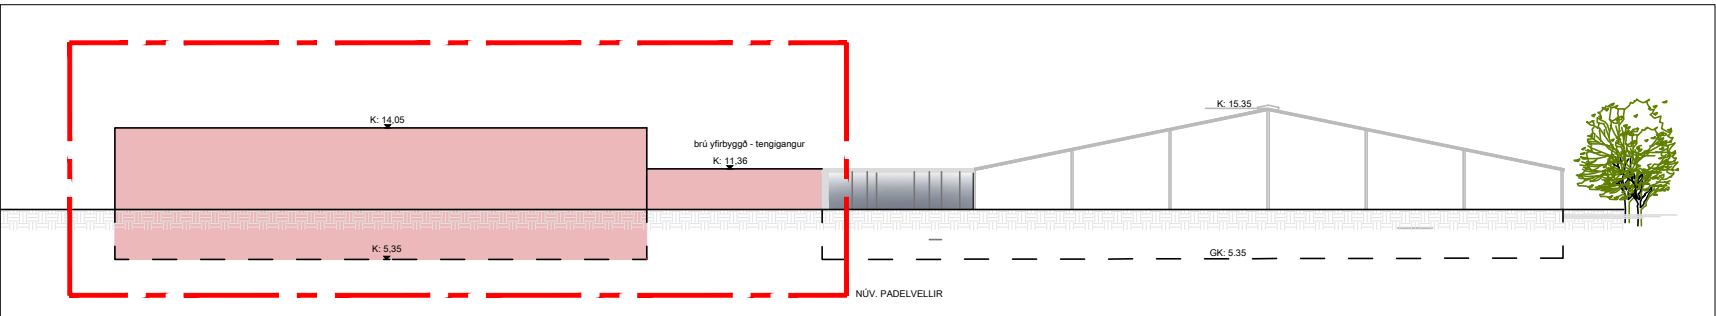

Tillaga - Breytt deiliskipulag: ásynd austurhlið í mkv. 1:500

Skýringarmyndir / hönnuður: FORMER arkitektar, Rebekka Pétursdóttir arkitekt og Ellert Hreinsson arkitekt

TILLAGA AÐ BREYTTU DEILISKIPULAGI

KYNNINGUPPDRÁTTUR



Skýringarmynd: yfirlit yfir viðbyggingu og mögulega notkun á þaki



Skýringarmynd: séð innan úr padelvöllum



Skýringarmynd: Suðurhlið viðbyggingar, inngangur og aðkoma



Skýringarmynd: aðkoma



D:\Væðin\2022\22-0-10 Tennishöllin\01 - Teikningunna\04-deiliskipulag\deiliskipulagsuppdráttur_Padelhólinn.dwg

KÓPAVOGSBÆR

Kópavogi, 12.10.2023

Umhverfissvið / Skipulagsdeild