


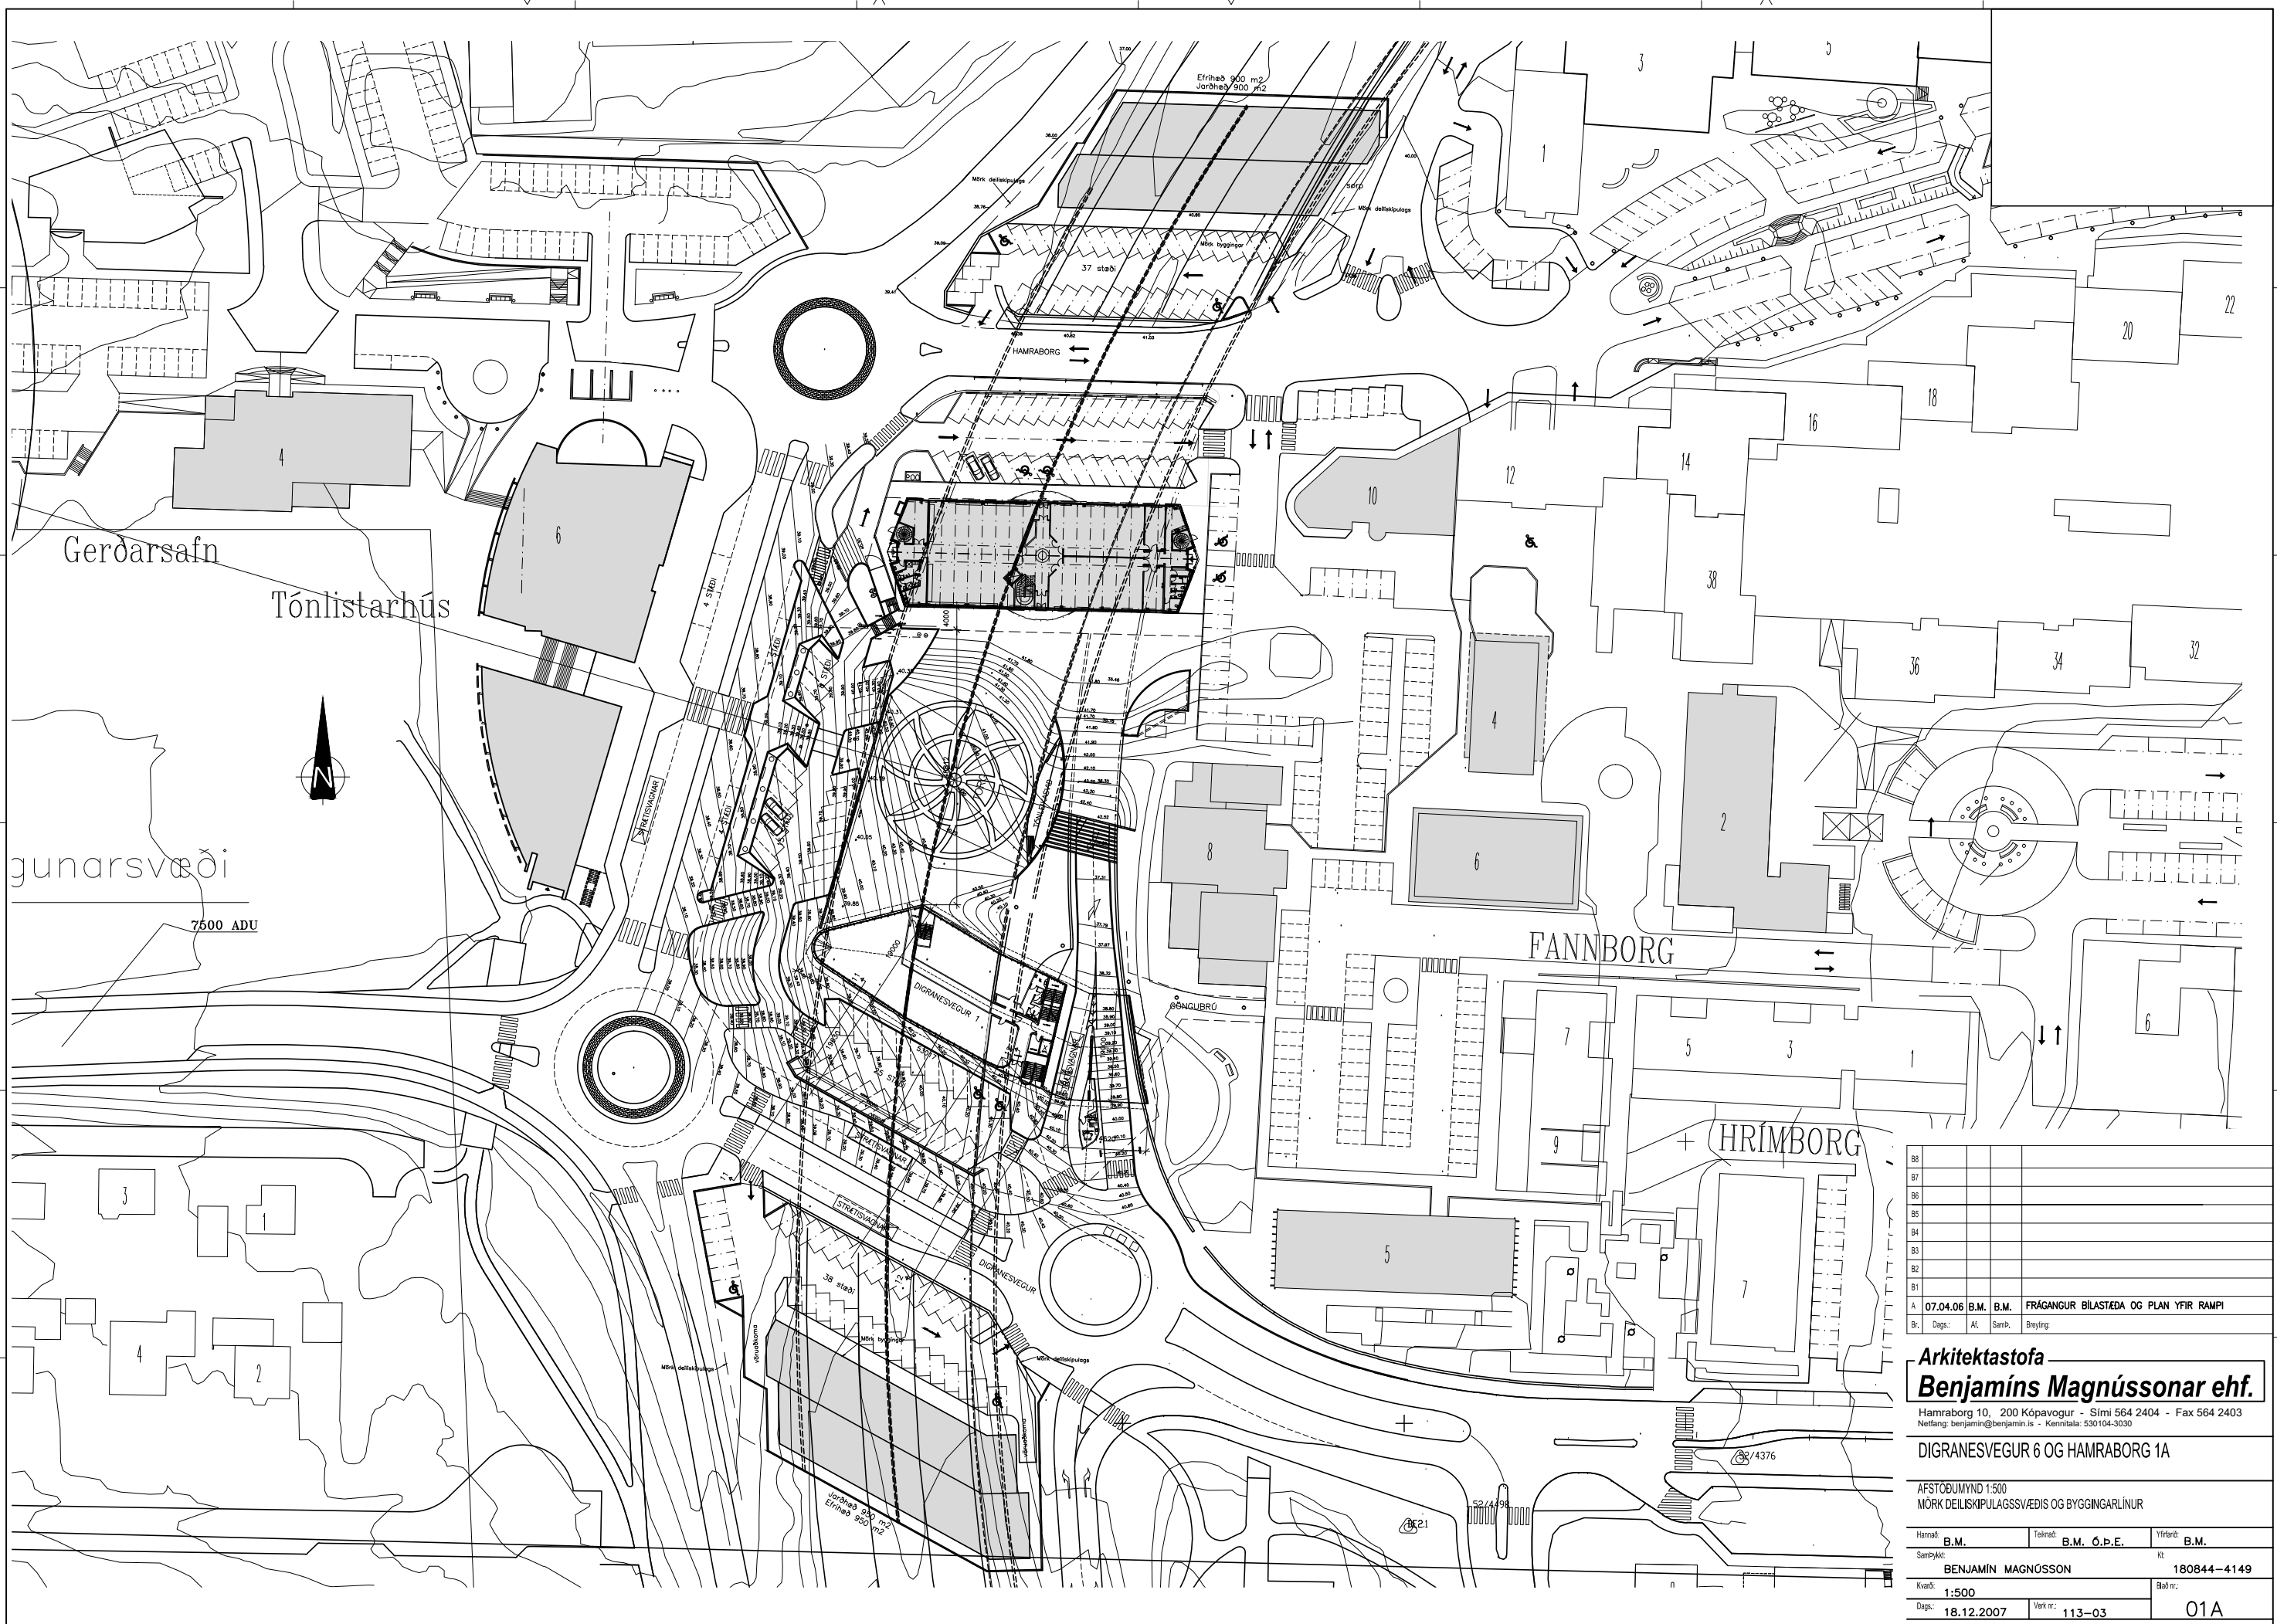

B8			
B7			
B6			
B5			
B4			
B3			
B2			
B1			
A	07.04.06	B.M.	B.M.
B1	07.04.06	B.M.	B.M.
B2	07.04.06	B.M.	B.M.
Arkitektastofa
Benjamins Magnússonar ehf.

Hamraborg 10, 200 Kópavogur - Sími 564 2404 - Fax 564 2403
Netfang: benjamin@benjamin.is - Kennitala: 530104-3030

DIGRANESVEGUR 6 OG HAMRABORG 1A

AFSTÖÐUMYND 1:500
MÖRK DEILISKIPULAGSSVÆÐIS OG BYGGINGARLÍNUR


Hannað:	B.M.	Teknað:	B.M. Ó.P.E.	Yfirfarið:	B.M.
Samþykkt:					
Kennitala:	BENJAMÍN MAGNÚSSON				180844-4149
Kvæði:	1:500				
Dag:	18.12.2007	Verk nr.:	113-03		01A

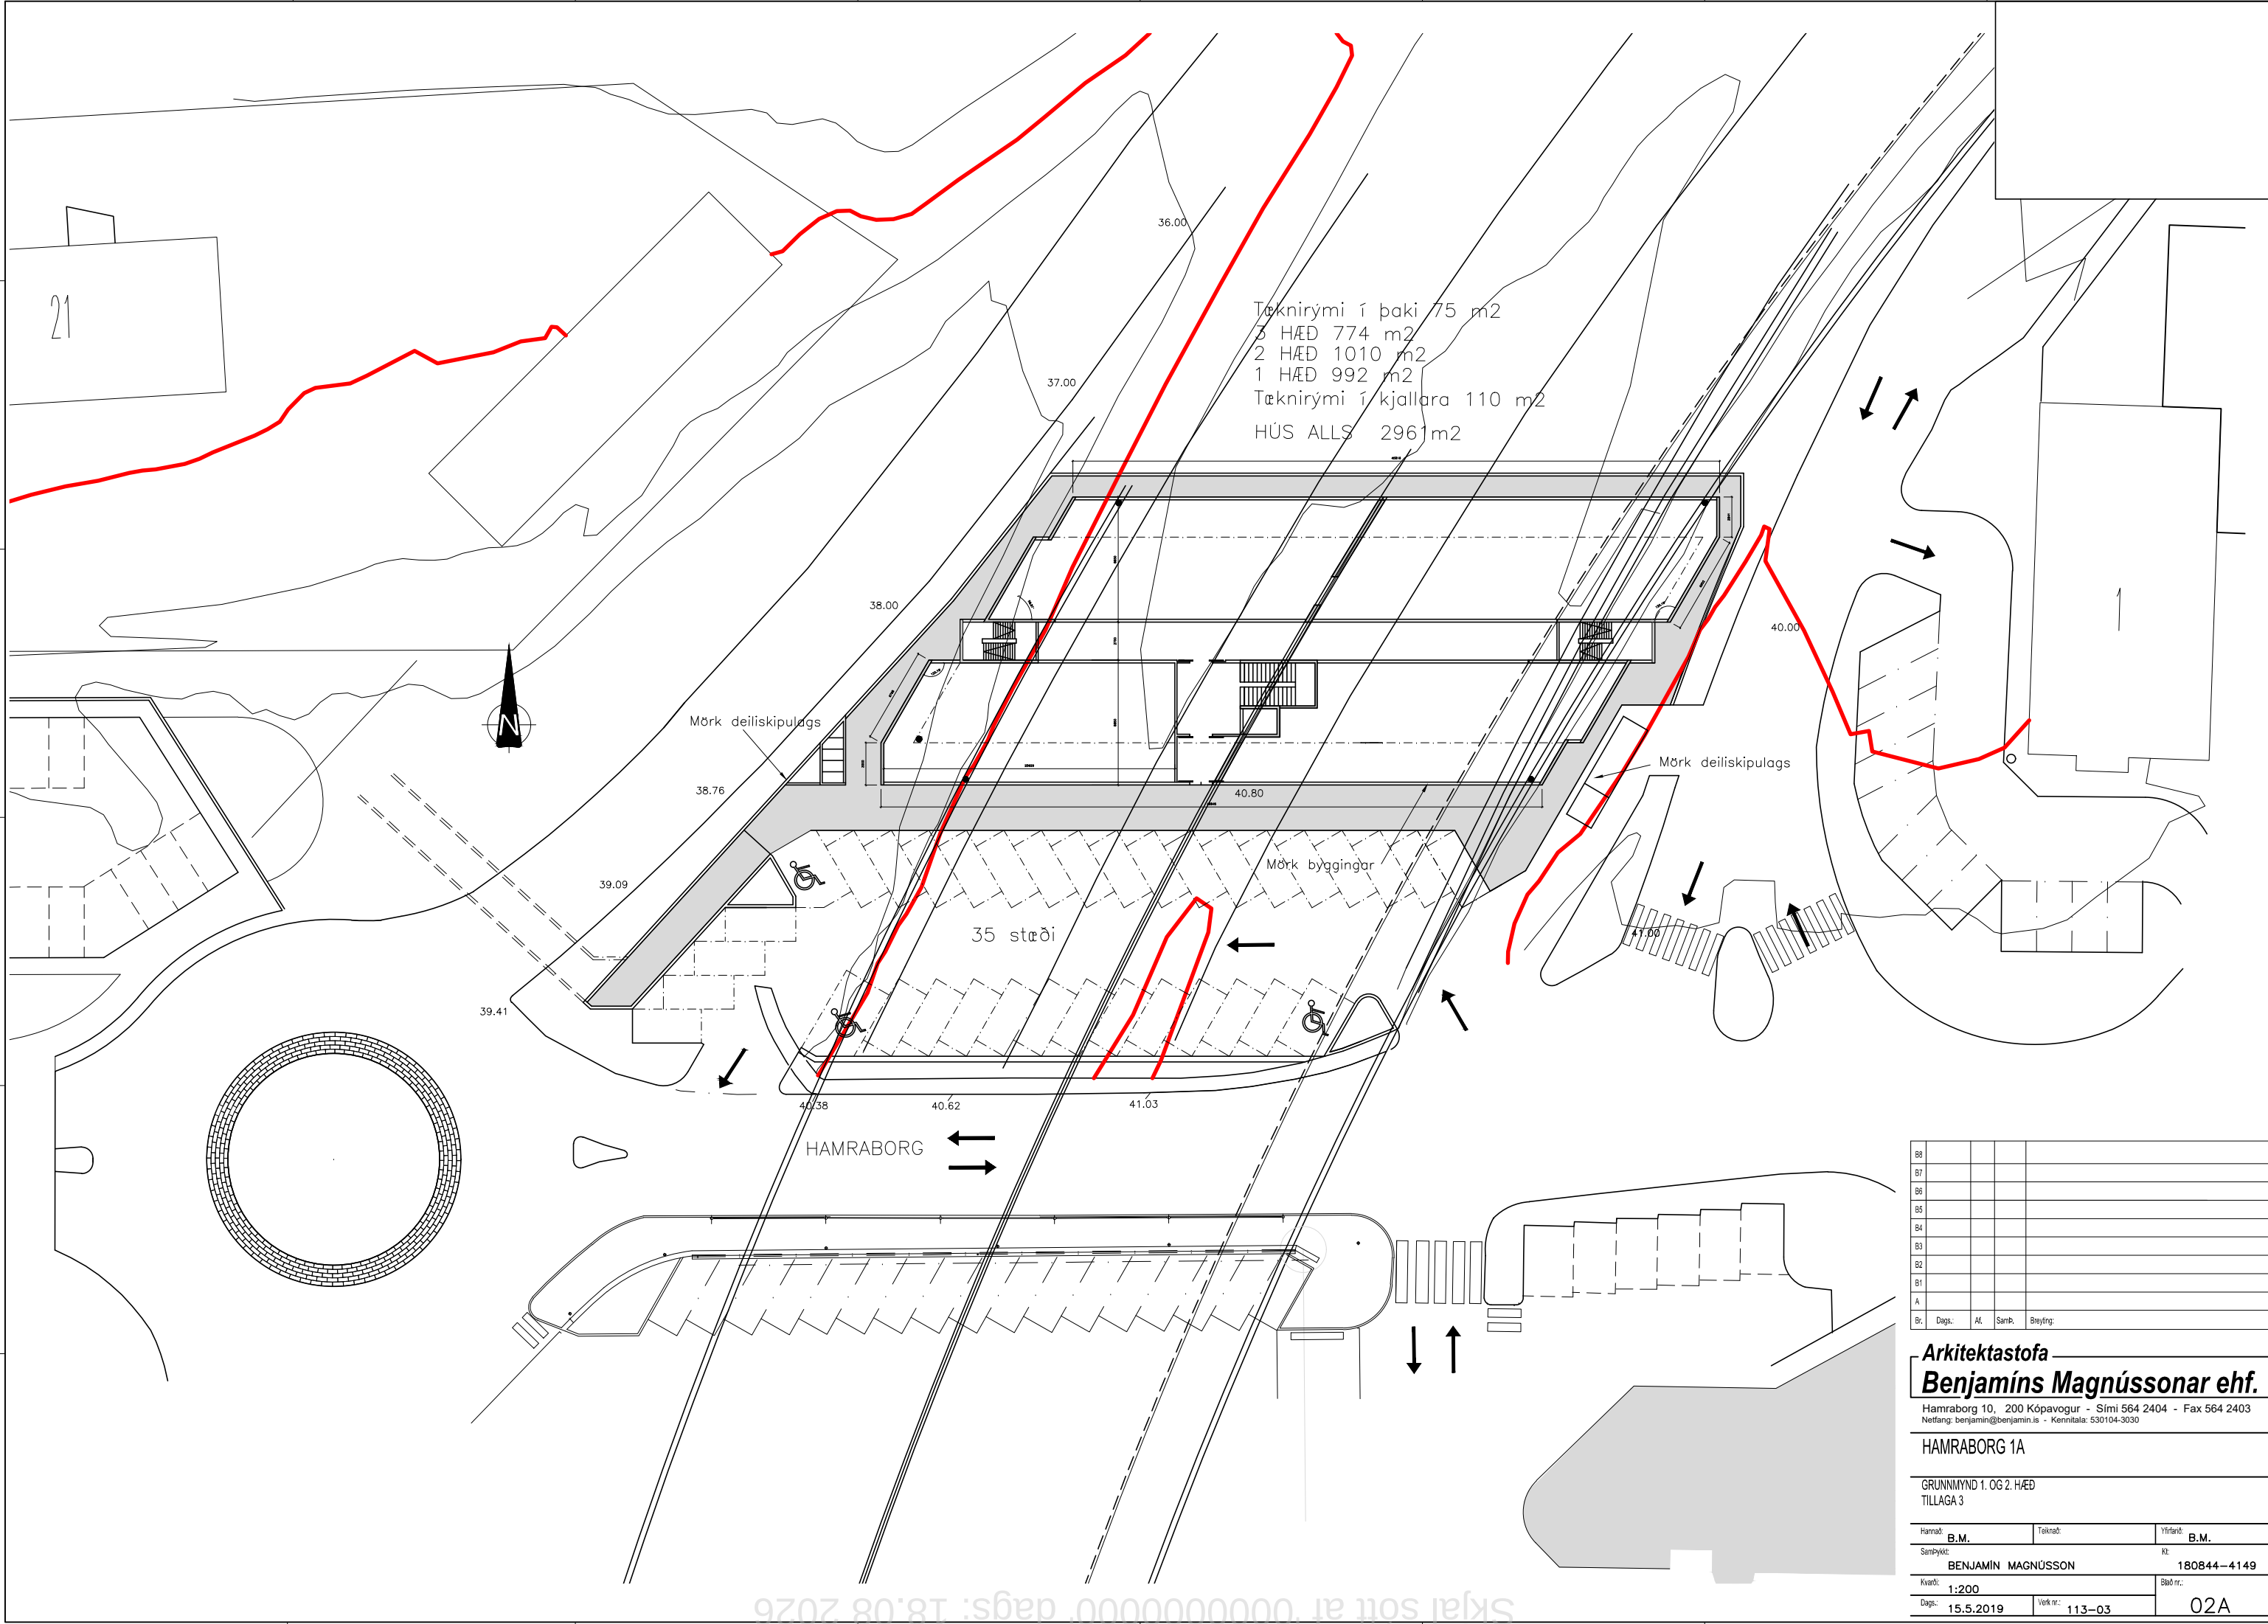

B8				
B7				
B6				
B5				
B4				
B3				
B2				
B1				
A				
Br.	Dags.	Al.	Samþ.	Breyting

Arkitektastofa
Benjamíns Magnússonar ehf.
Hamraborg 10, 200 Kópavogur - Sími 564 2404 - Fax 564 2403
Netfang: benjamin@benjamin.is - Kennitala: 530104-3030

HAMRABORG 1A			
GRUNNMÝND 1. OG 2. HÆÐ TILLAGA 3			
Hannað: B.M.	Taknað:	Yfirfarið: B.M.	
Samþykkt:	Kl: 180844-4149		
Kvarði: BENJAMÍN MAGNÚSSON			Blað nr.: 02A
Dags: 15.5.2019	Vork nr.: 113-03		

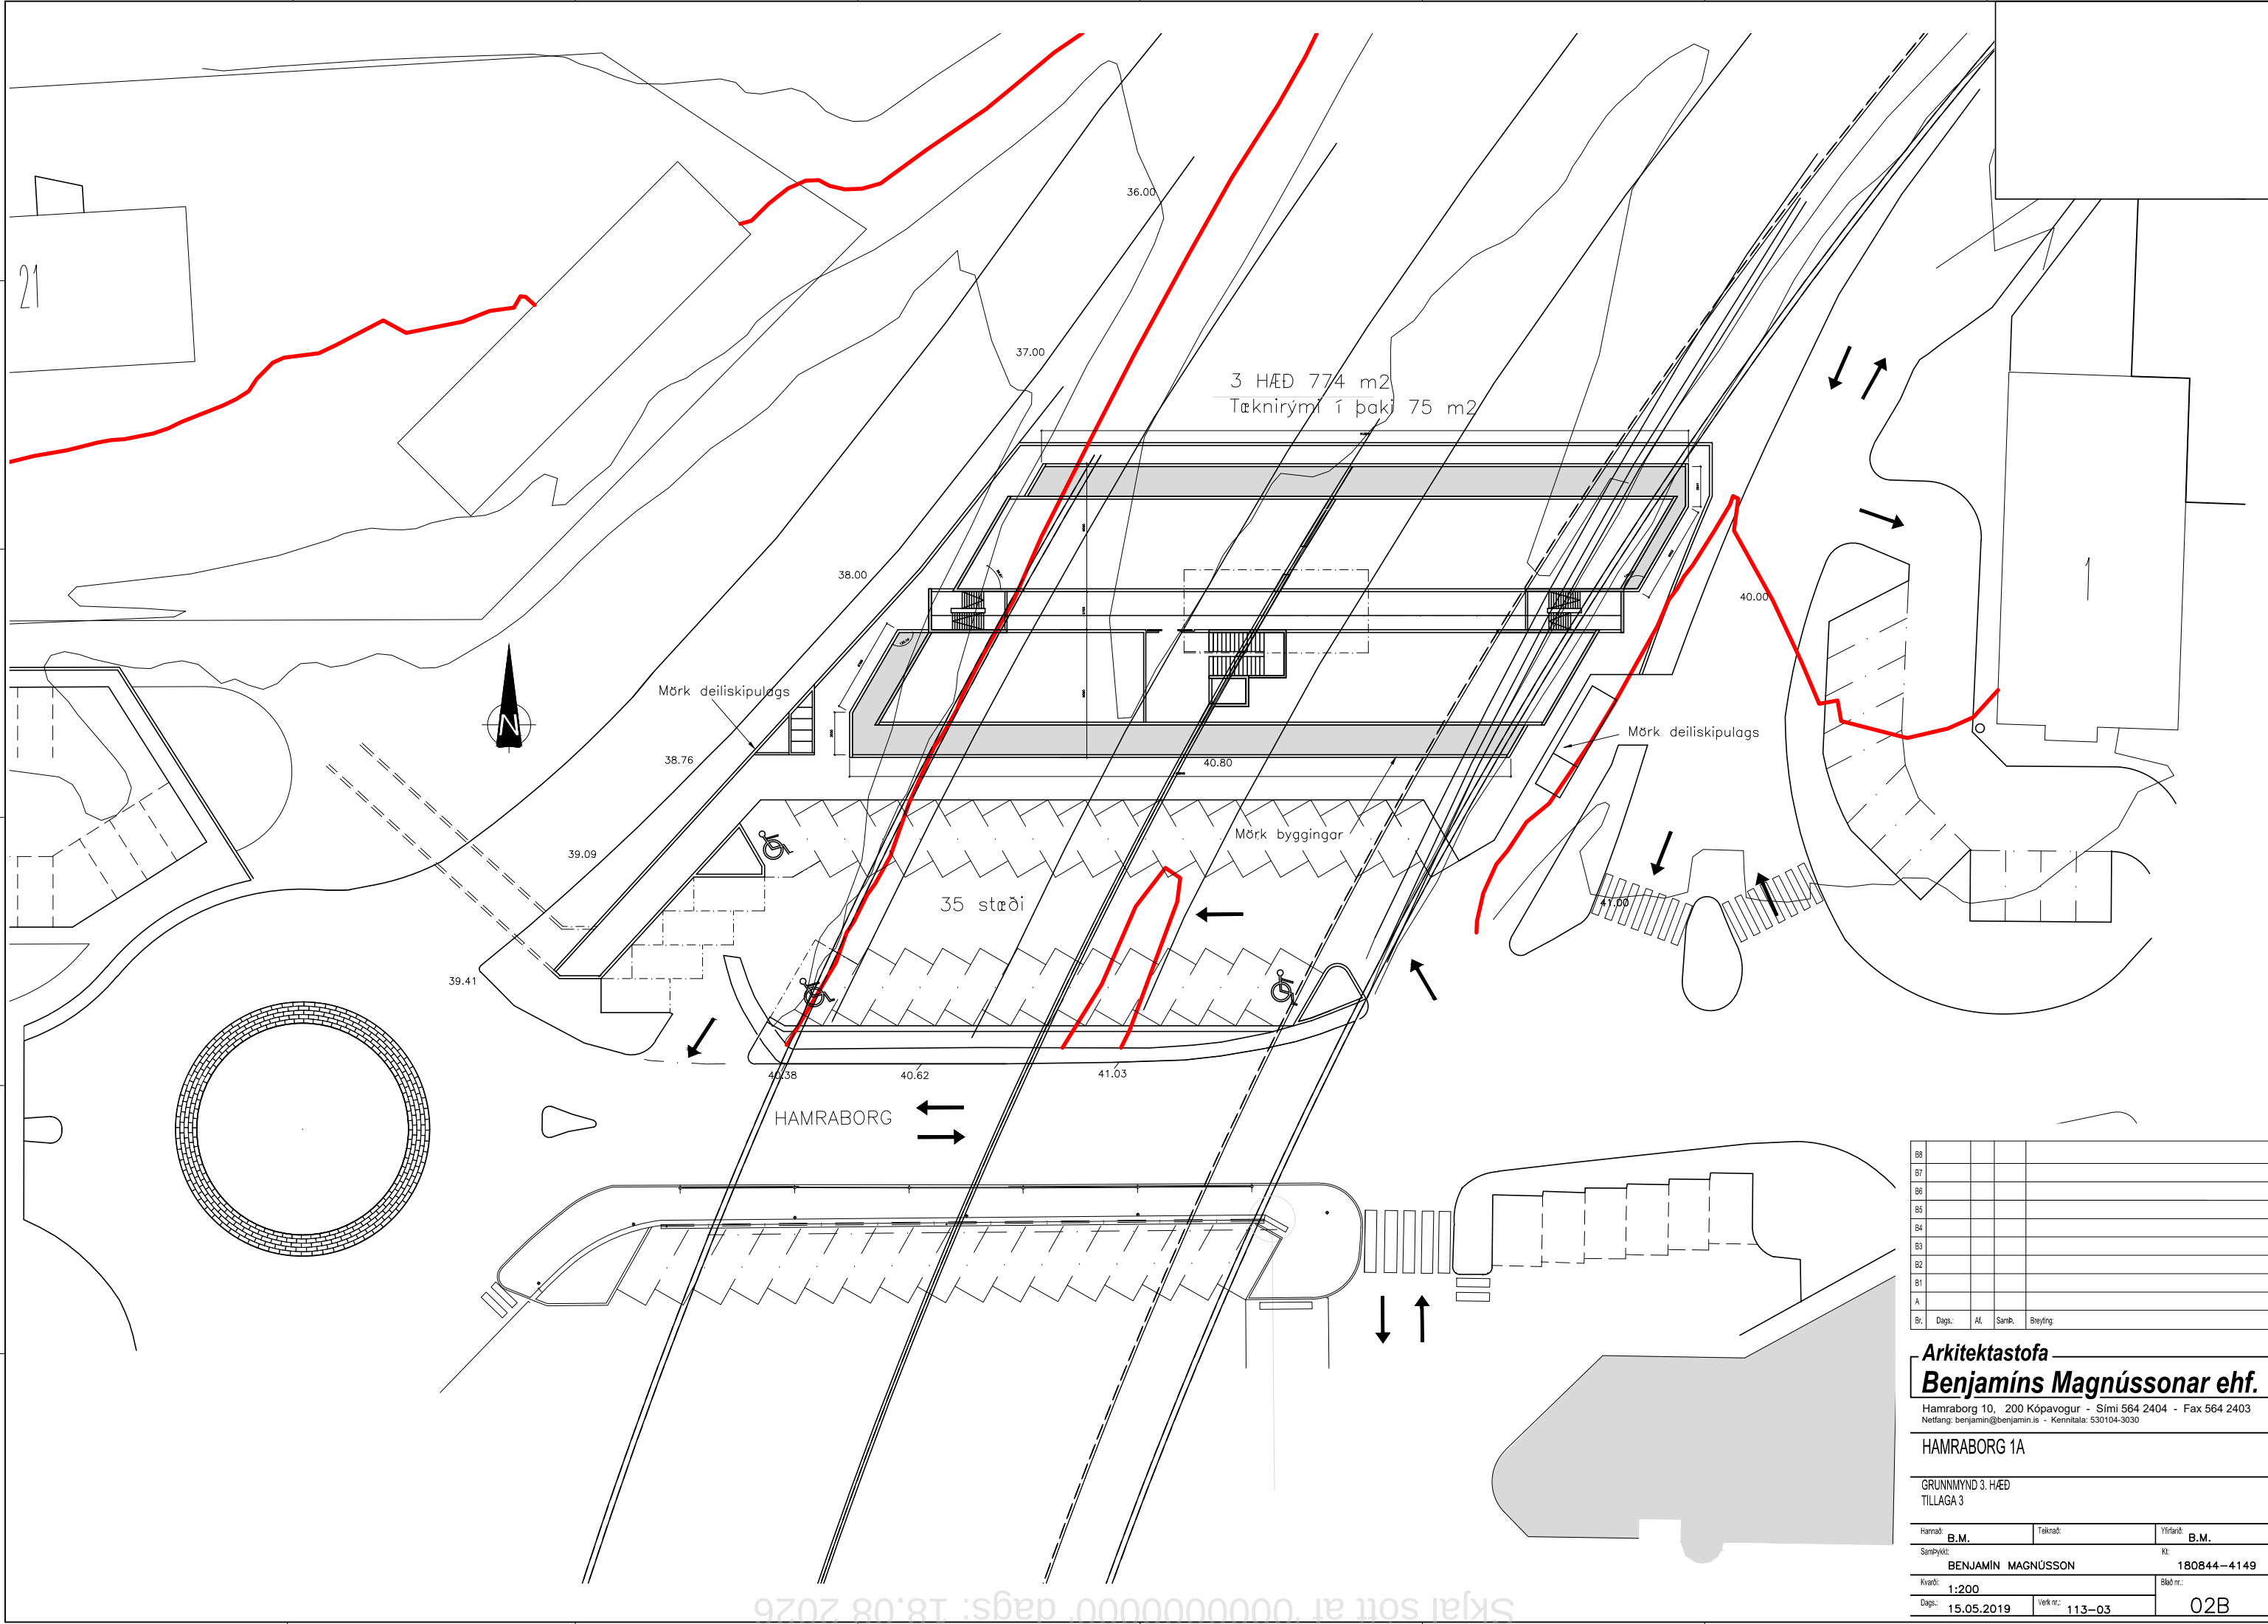

B8				
B7				
B6				
B5				
B4				
B3				
B2				
B1				
A				
Br.	Dags.	Al.	Samþ.	Breyting


Arkitektastofa
Benjamins Magnússonar ehf.

Hamraborg 10, 200 Kópavogur - Sími 564 2404 - Fax 564 2403
Netfang: benjamin@benjamin.is - Kennitala: 530104-3030


HAMRABORG 1A

GRUNNMÝND 3. HÆÐ
TILLAGA 3

Hannað: B.M.	Talrað: _____	Yfirráð: B.M.
Samþykkt: BENJAMIN MAGNÚSSON	Kr.: 180844-4149	
Kvart: 1:200	Bláð nr.: _____	
Dags: 15.05.2019	Verk nr.: 113-03	02B

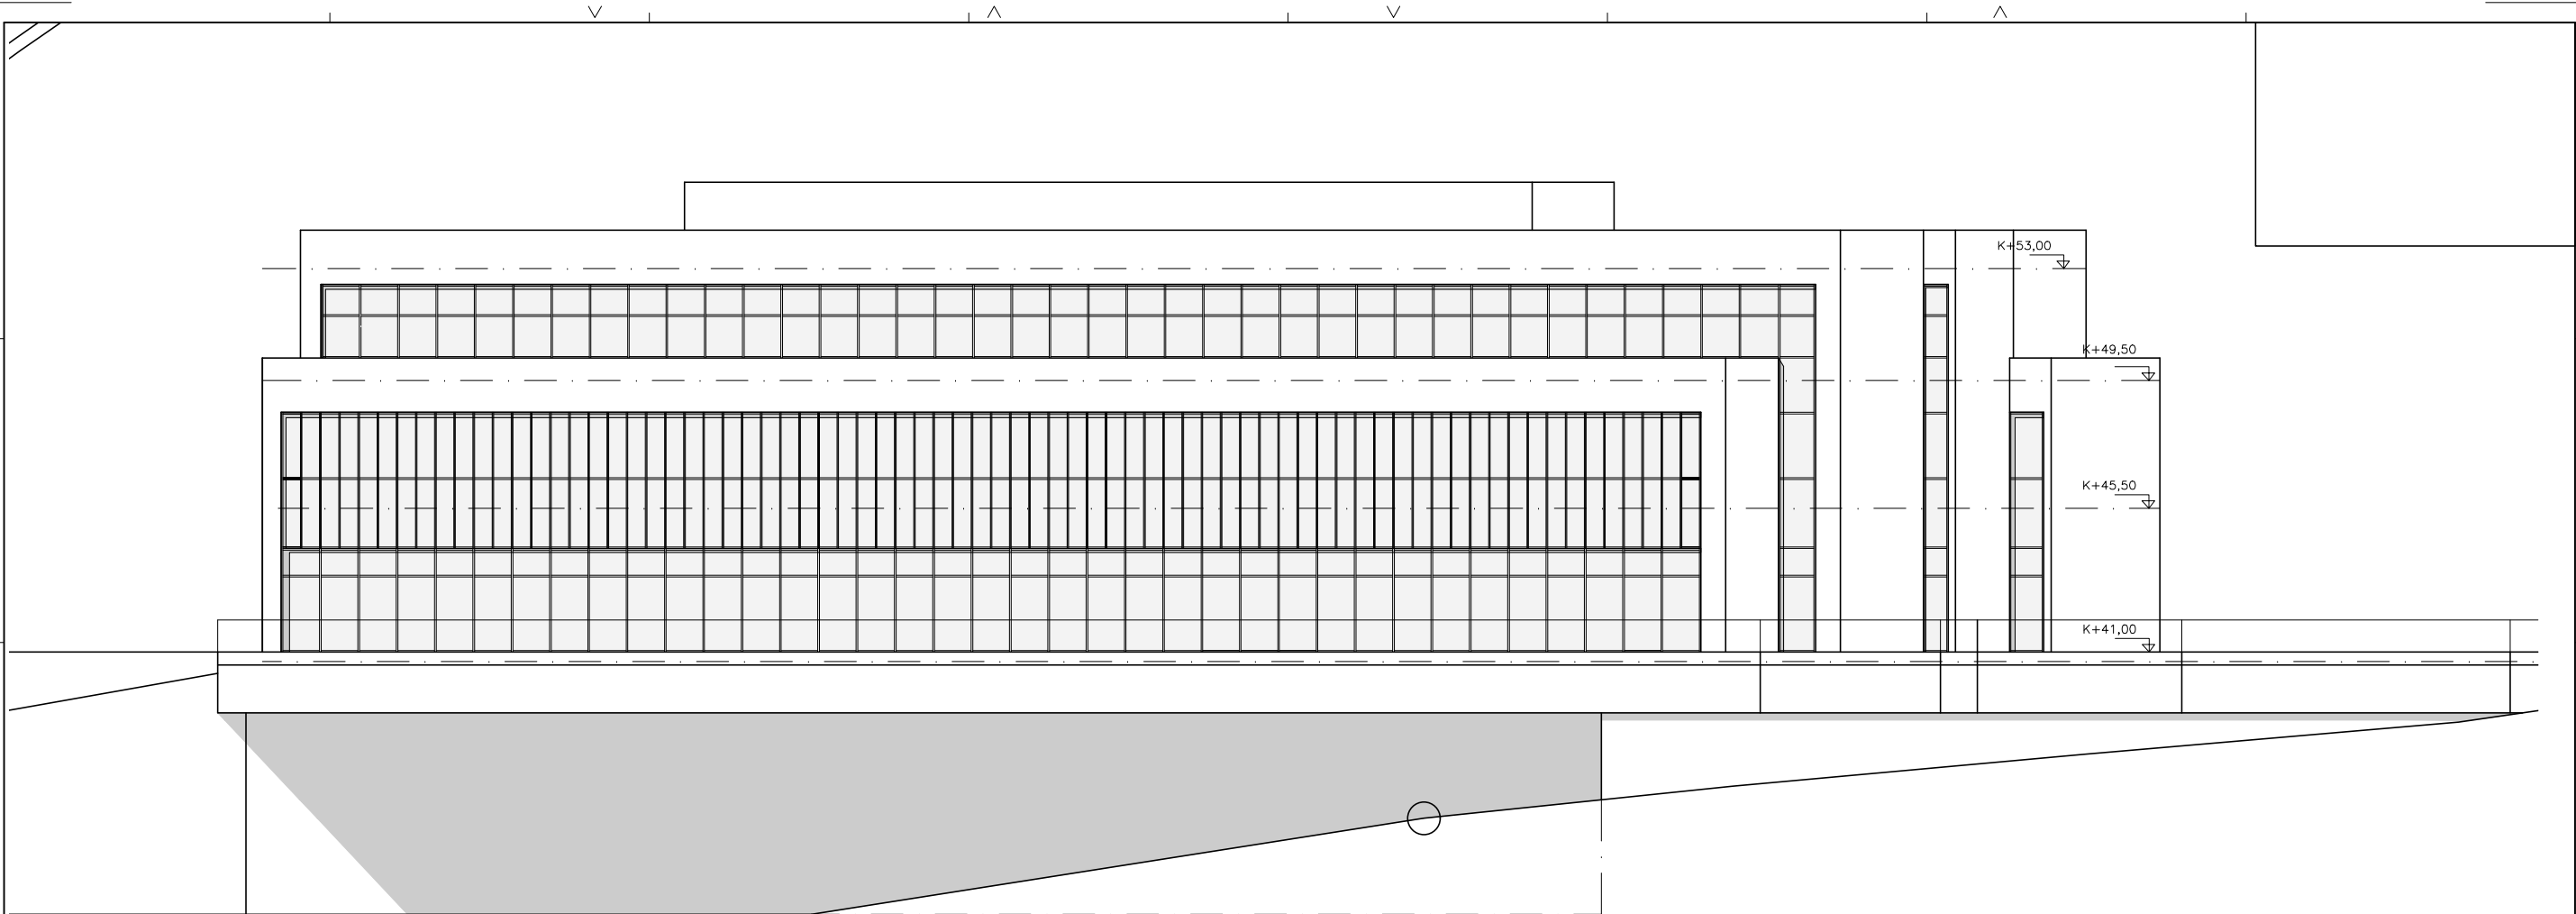

NORDURHLID

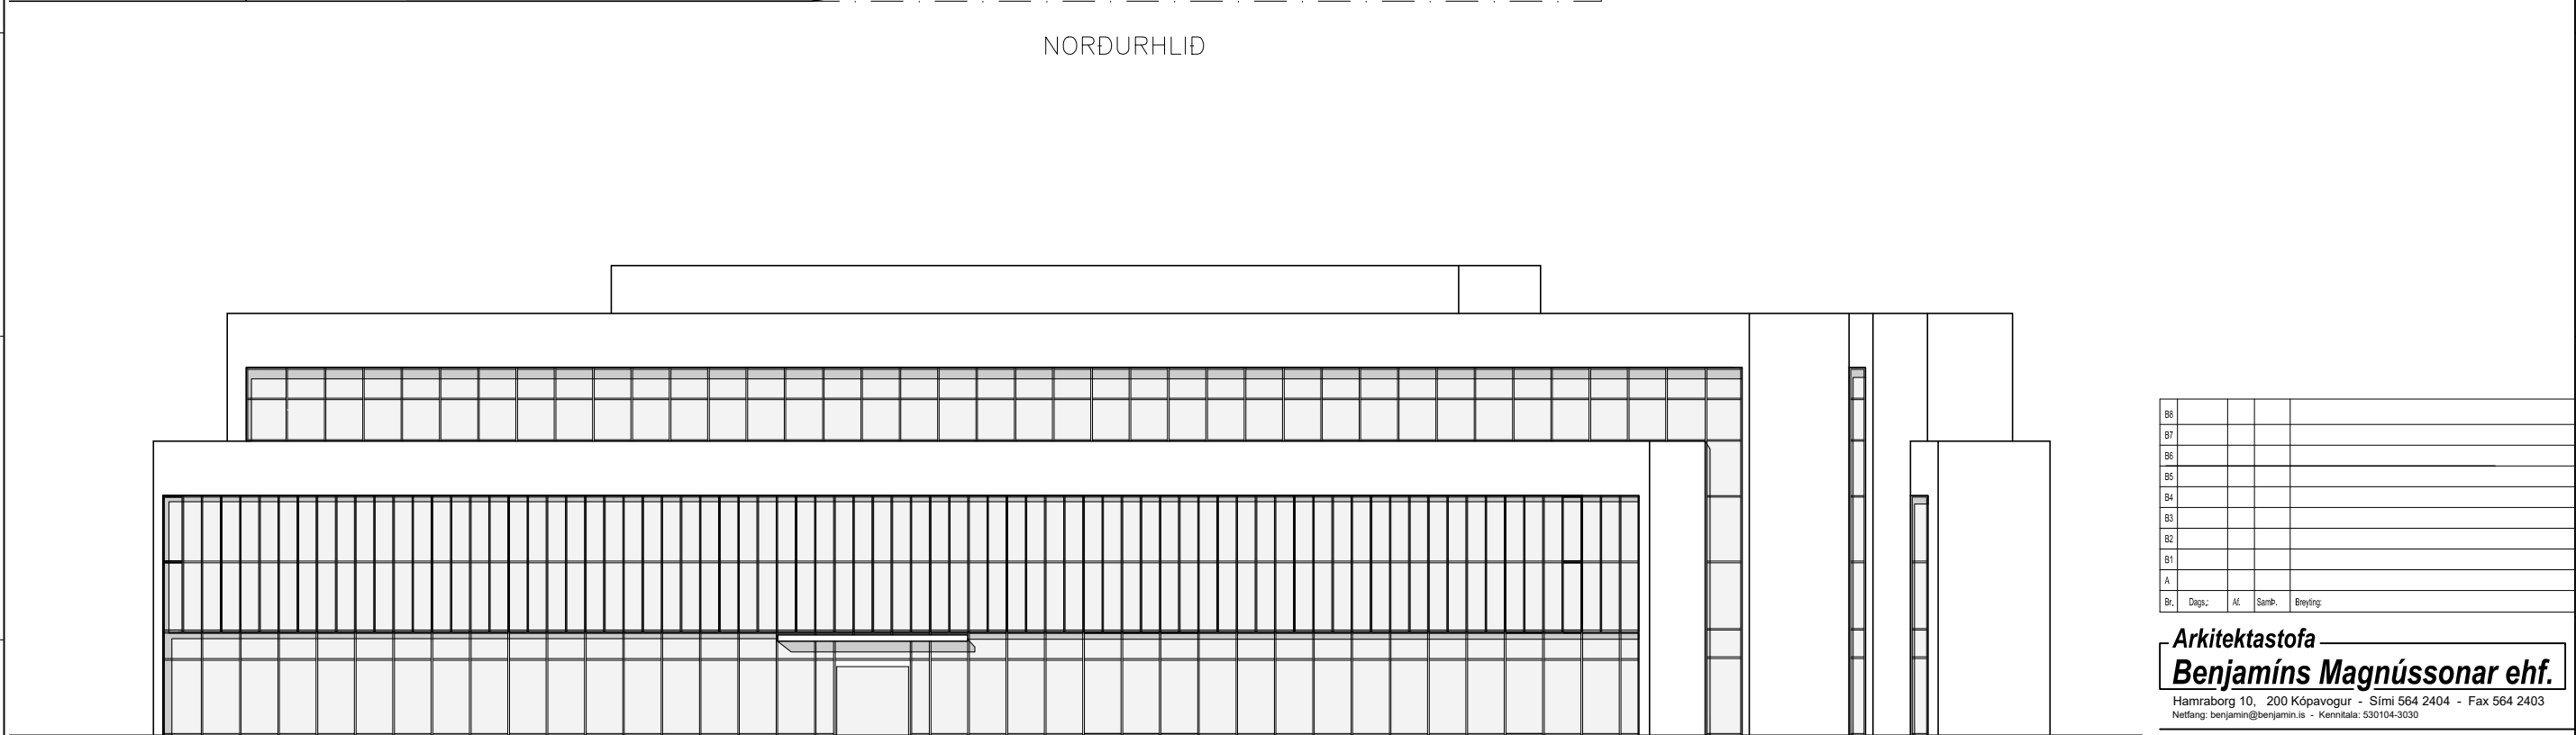

SUDURHLID

B8				
B7				
B6				
B5				
B4				
B3				
B2				
B1				
A				
Br.	Dags.	Ál.	Samþ.	Breyting:


Arkitektastofa
Benjamíns Magnússonar ehf.

Hamraborg 10, 200 Kópavogur - Sími 564 2404 - Fax 564 2403
Netfang: benjamin@benjamin.is - Kennitala: 530104-3030


HAMRABORG 1A

ÚTLIT SUDUR OG NORDUR
TILLAGA 3

Hannað:	B.M.	Teknað:		Yfirfarið:	B.M.
Samþykkt:	BENJAMÍN MAGNÚSSON			Kr:	180844-4149
Kvart:	1:100			Blátt nr.:	02C
Dags:	15.05.2019	Verk nr.:	113-03		

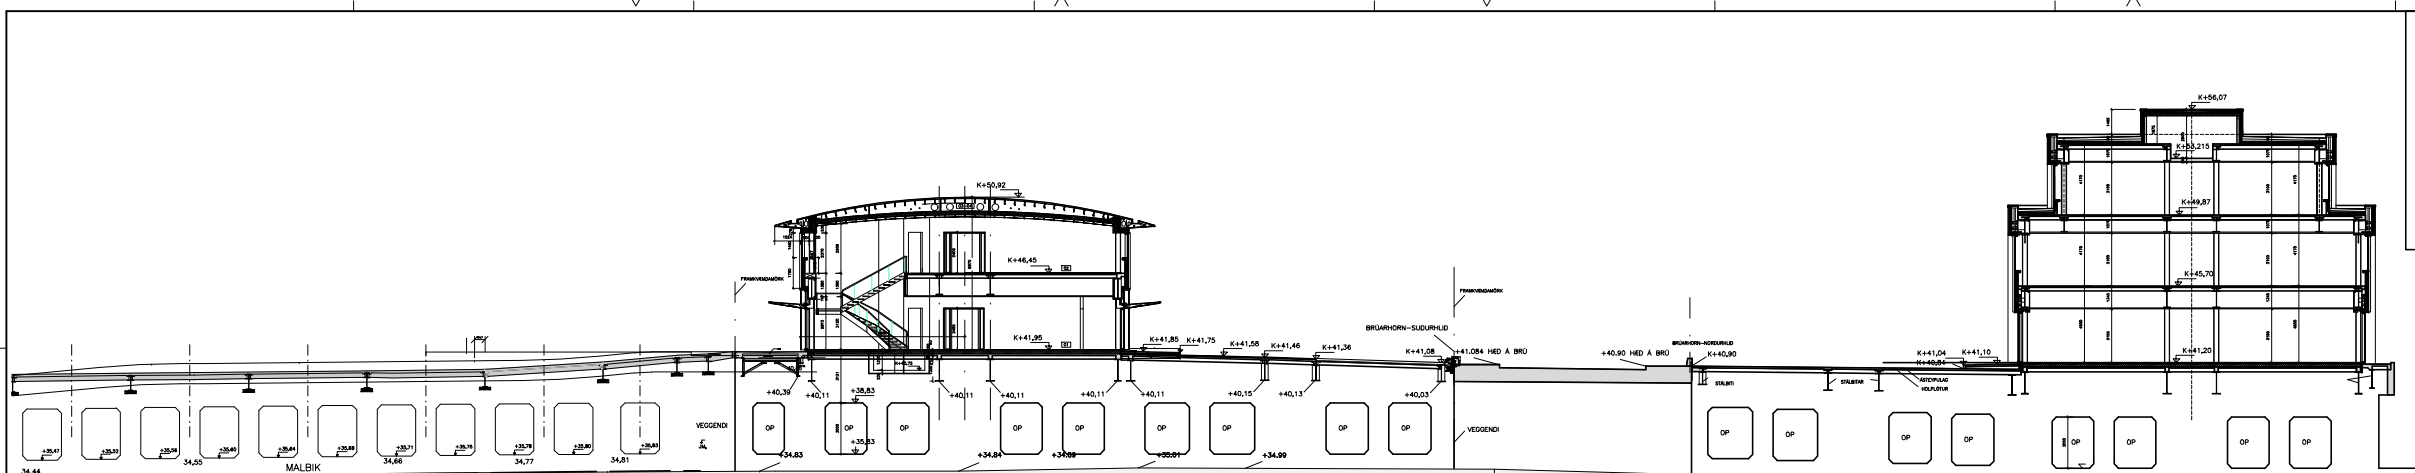

MIDVEGGUR OG HAMRABORG 8, Mkv 1:200

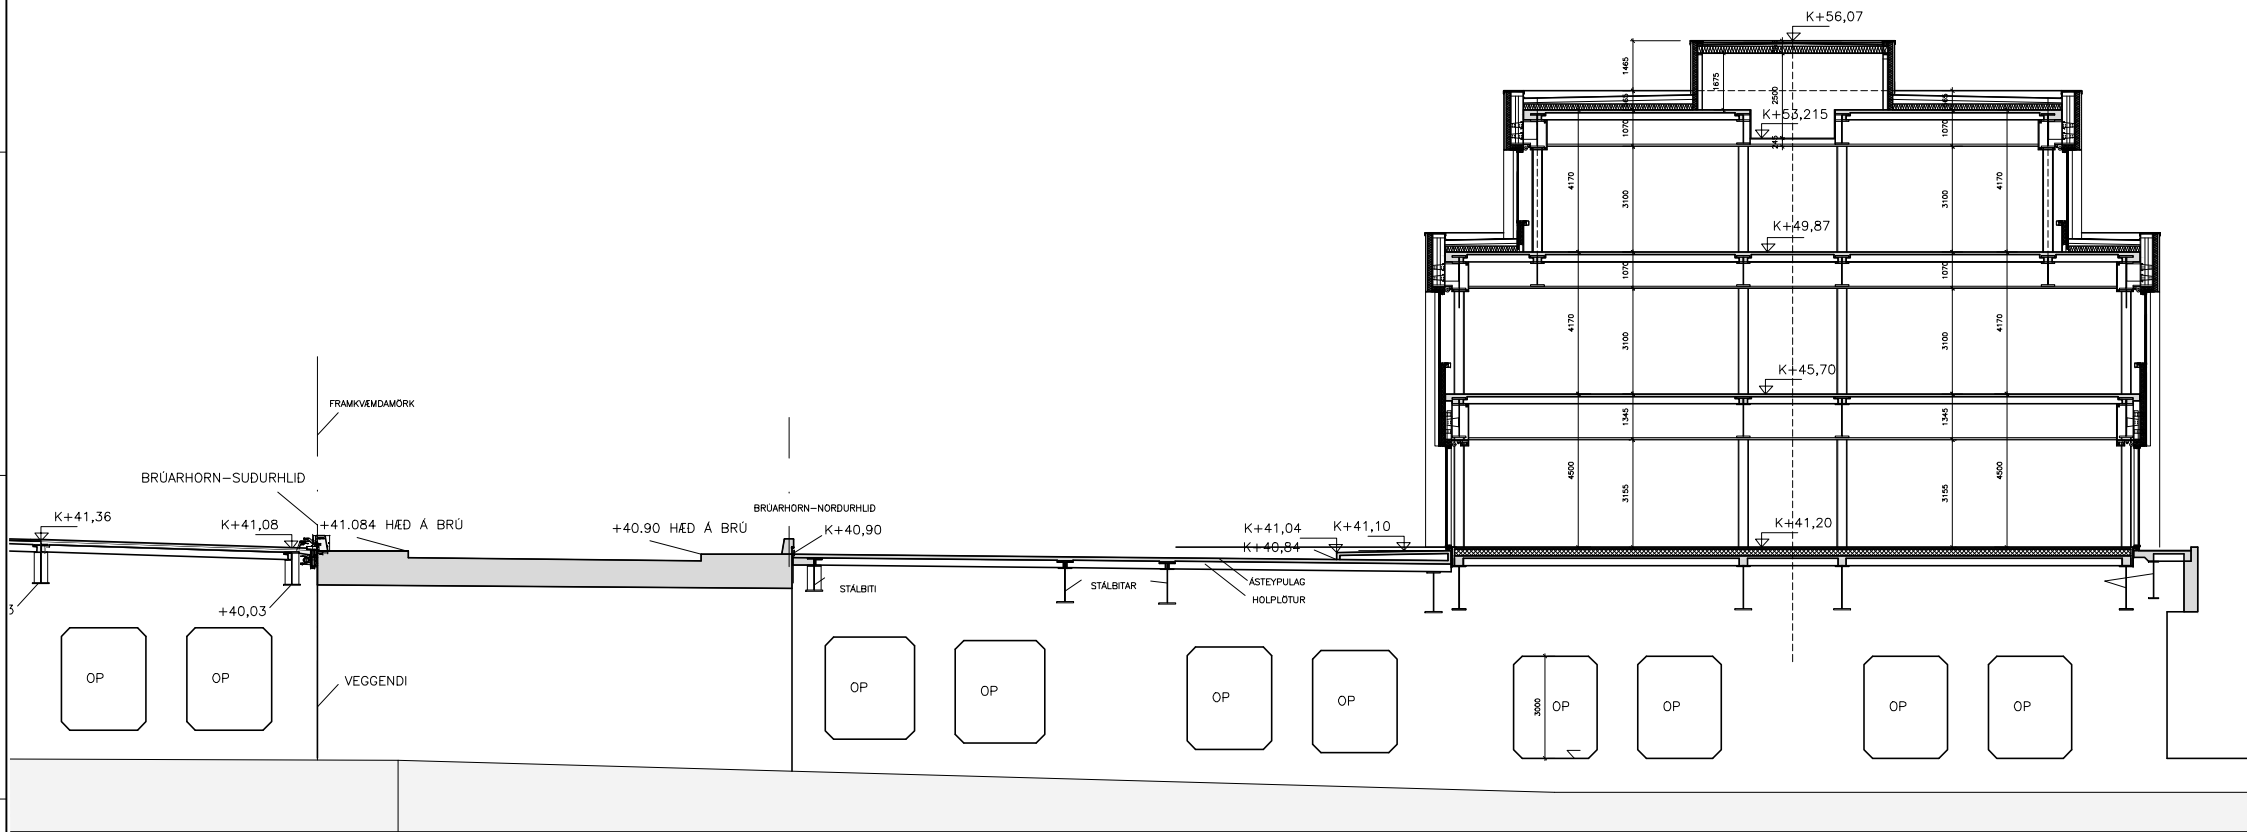


B8				
B7				
B6				
B5				
B4				
B3				
B2				
B1				
A				
Br.	Dags:	Ál.	Samþ.	Þeyting:

Arkitektastofa
Benjamins Magnússonar ehf.
Hamraborg 10, 200 Kópavogur - Sími 564 2404 - Fax 564 2403
Netfang: benjamin@benjamin.is - Kennitala: 530104-3030

HAMRABORG 1A

SNÍÐ
TILLAGA 3

Hannað	B.M.	Teknað		Yfirfarið	B.M.
Samþykkt				Kr.	
Kvart:	BENJAMÍN MAGNÚSSON				180844-4149
Dags:	1:100 1:200	Verk nr.:	113-03		02D

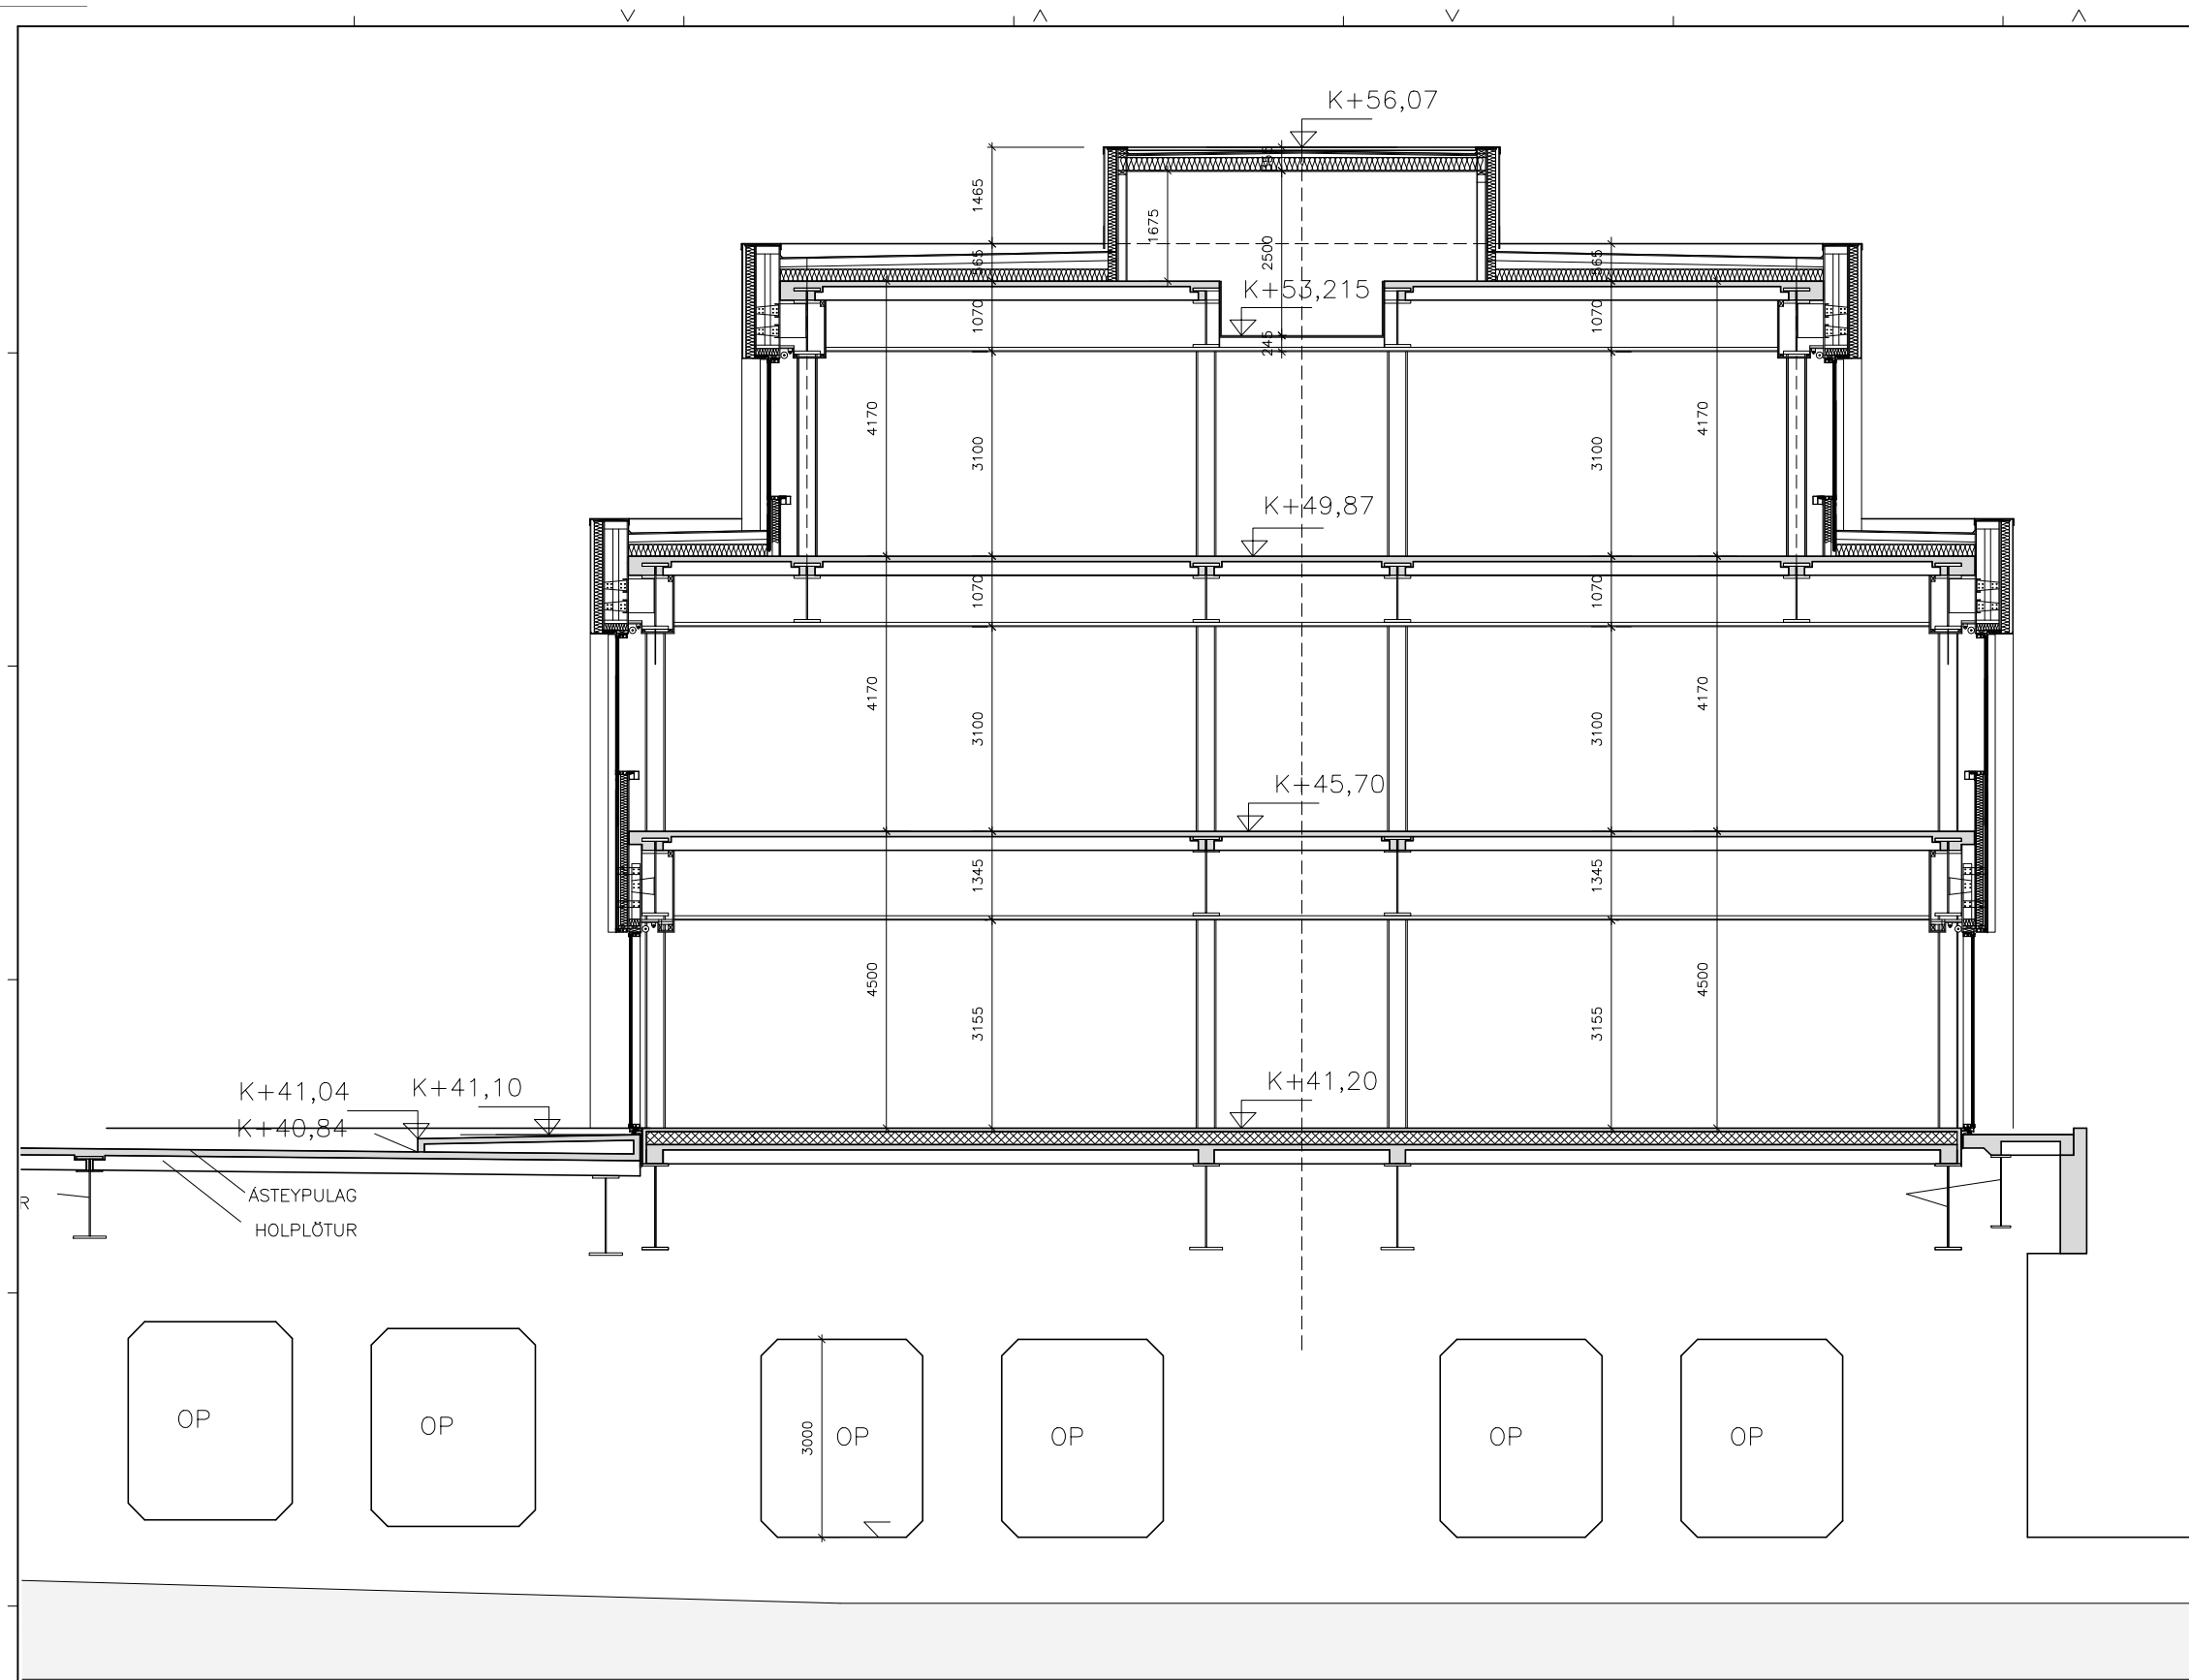

B8				
B7				
B6				
B5				
B4				
B3				
B2				
B1				
A				
Br.	Dags.	Al.	SamP.	Beyting.

Arkitektastofa
Benjamins Magnússonar ehf.

Hamraborg 10, 200 Kópavogur - Sími 564 2404 - Fax 564 2403
Netfang: benjamin@benjamin.is - Kennitala: 530104-3030

HAMRABORG 1A

SNÍÐ
TILLAGA 3

Hannað	B.M.	Teknað		Yfirfarið	B.M.
--------	------	--------	--	-----------	------

Samþykkt	BENJAMIN MAGNÚSSON	Kr.	180844-4149
----------	--------------------	-----	-------------

Kvæði	1:50	Blátt m.	
-------	------	----------	--

Dags.	15.05.2019	Verk nr.	113-03	02G
-------	------------	----------	--------	-----







