


Götumynd

Mkv. 1:200

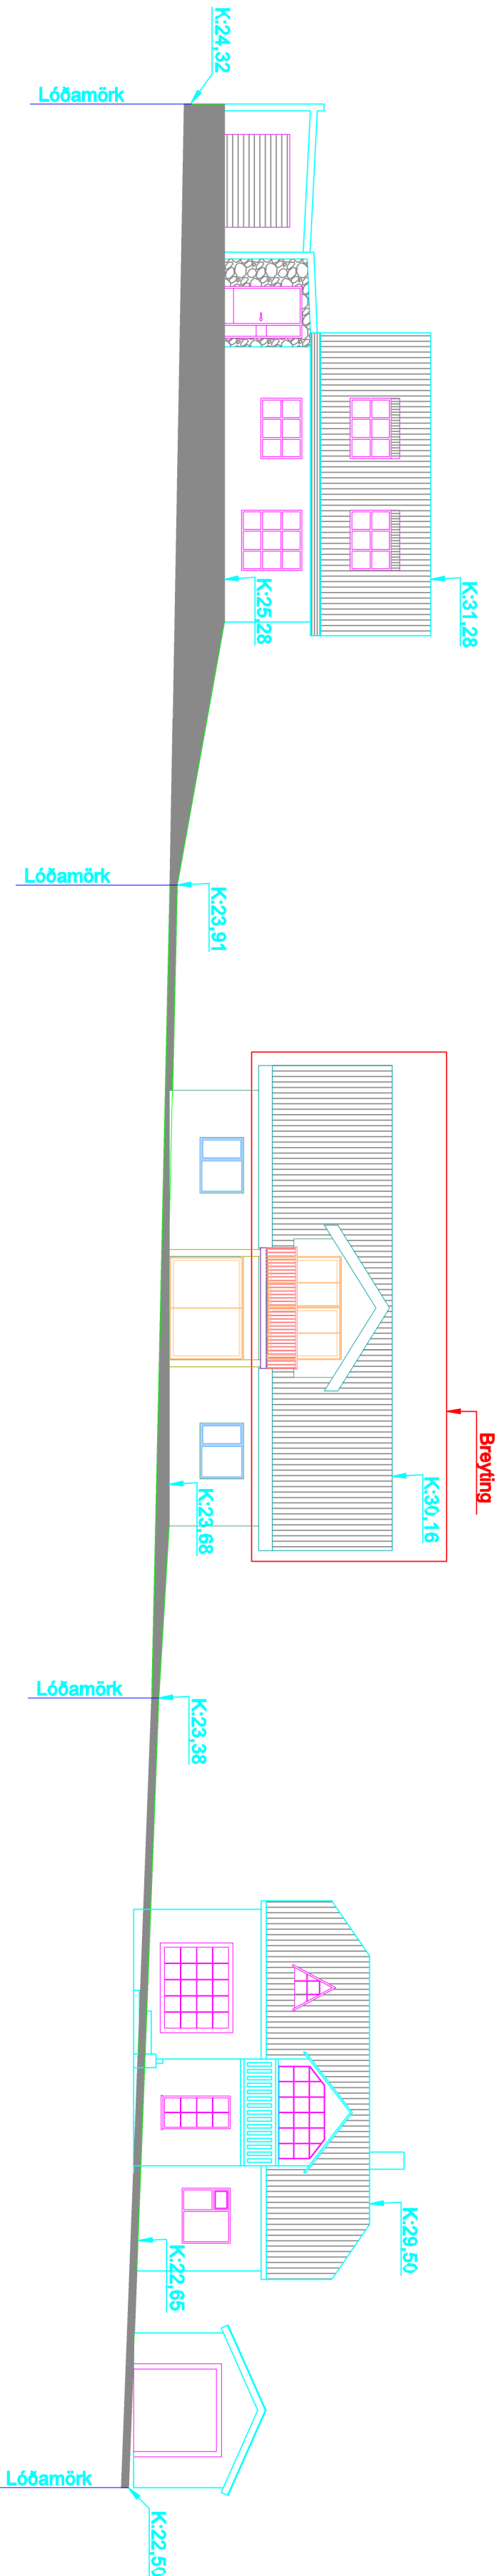

Nr.	Dags.	Breyting	Af
STEFÁN GUÐMUNDSSON			
Læðjardaki 8, 800 Selfoss			
Sími: 864-2621, Netfang: .no@simnet.is			
Vallargerði 6			
Kópavogur			
Aðaltekningar			
Götumynd			
Teikn. SG		Hönnuður aðaluppð.	
Dags: 05.08.24		Mkv: 1:200	Nr: A08
Samþ.		Stefán Guðmunds kt. 301171-4989	