




KÓPAVOGUR AÐALSKIPULAG 2019-2040

GENERAL PLAN

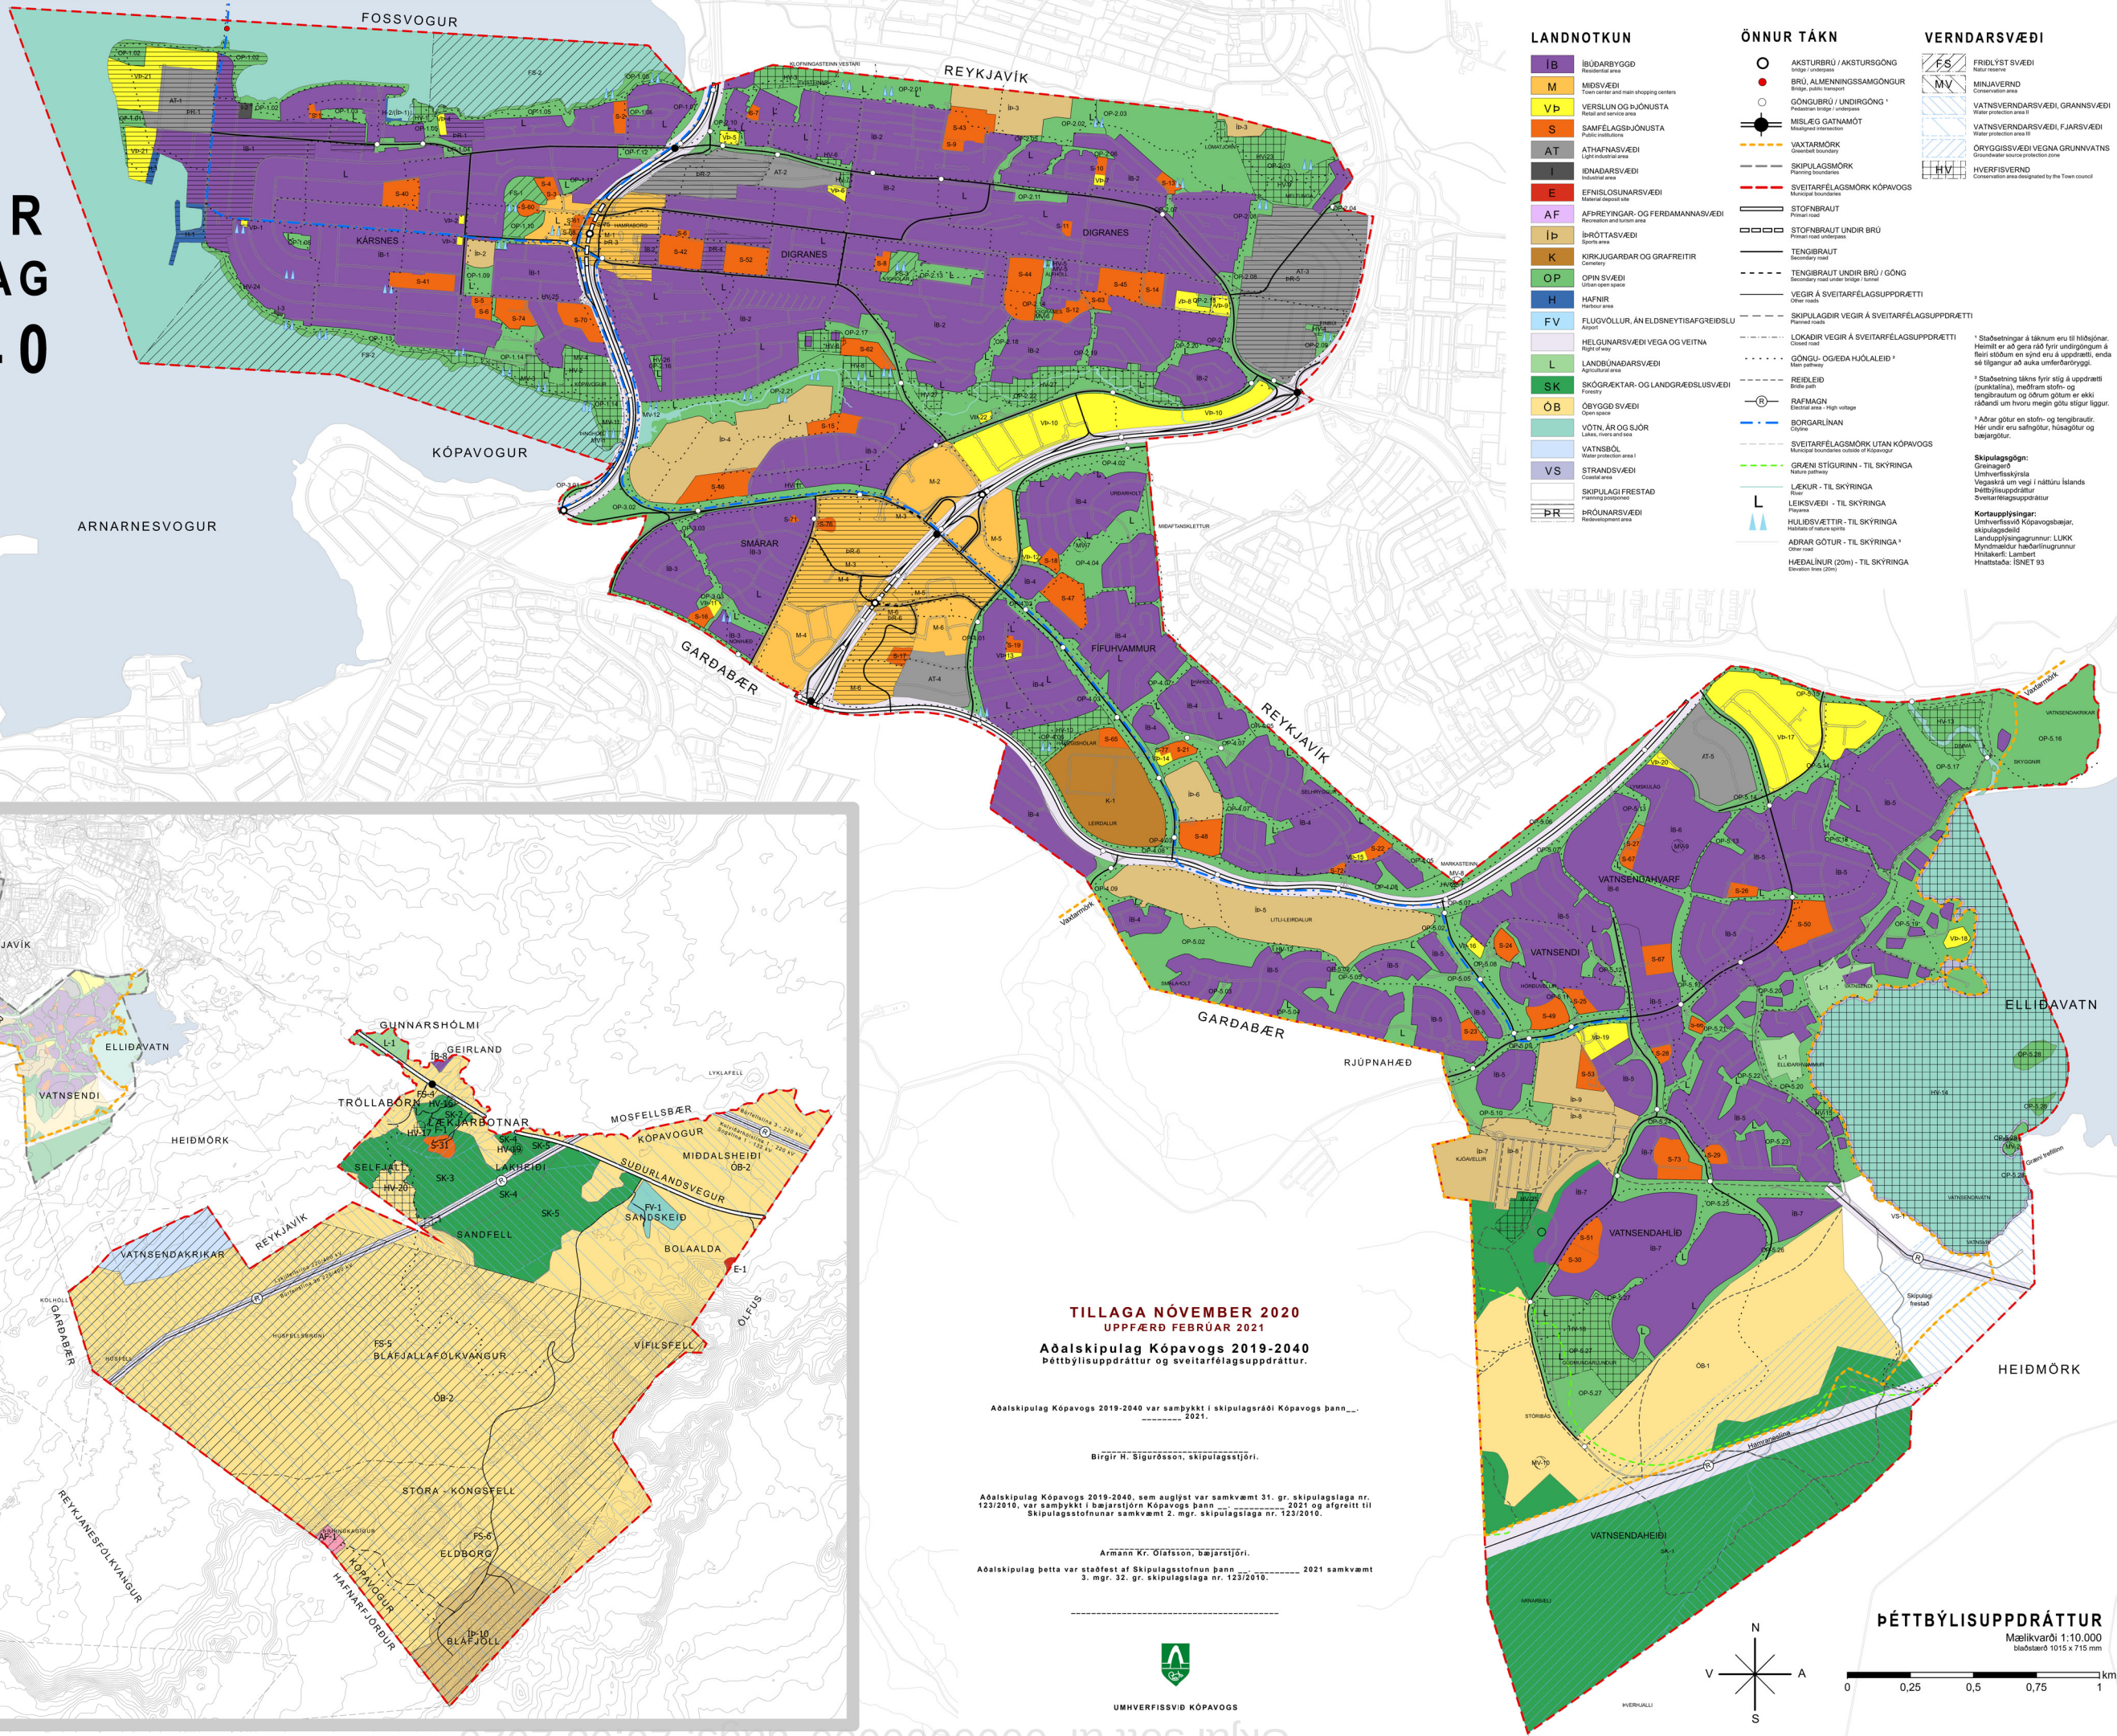

TILLAGA NÓVEMBER 2020
UPPFÆRD FEBRÚAR 2021

Aðalskipulag Kópavogs 2019-2040
Þéttbýlisuppdráttur og sveitarfélagsuppdráttur.

Aðalskipulag Kópavogs 2019-2040 var samþykkt í skipulagsráði Kópavogs þann 2021.

Birgir H. Sigurðsson, skipulagstjóri.

Aðalskipulag Kópavogs 2019-2040, sem auglýst var samkvæmt 31. gr. skipulagslaga nr. 123/2010, var samþykkt í bæjarstjórn Kópavogs þann 2021 og afgreitt til Skipulagsstofnunar samkvæmt 2. mgr. skipulagslaga nr. 123/2010.

Armenn Kr. Ólafsson, bæjarstjóri.

Aðalskipulag þetta var staðfest af Skipulagsstofnun þann 2021 samkvæmt 3. mgr. 32. gr. skipulagslaga nr. 123/2010.




UMHVERFISVÍÐ KÓPAVOGS

SVEITARFÉLAGSUPPDRATTUR
Mælikvarði 1:50.000

0 1,25 2,5 3,75 5 km

ÞÉTTBÝLISUPPDRATTUR
Mælikvarði 1:10.000
bláskvæði 1015 x 715 mm

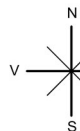

0 0,25 0,5 0,75 1 km