


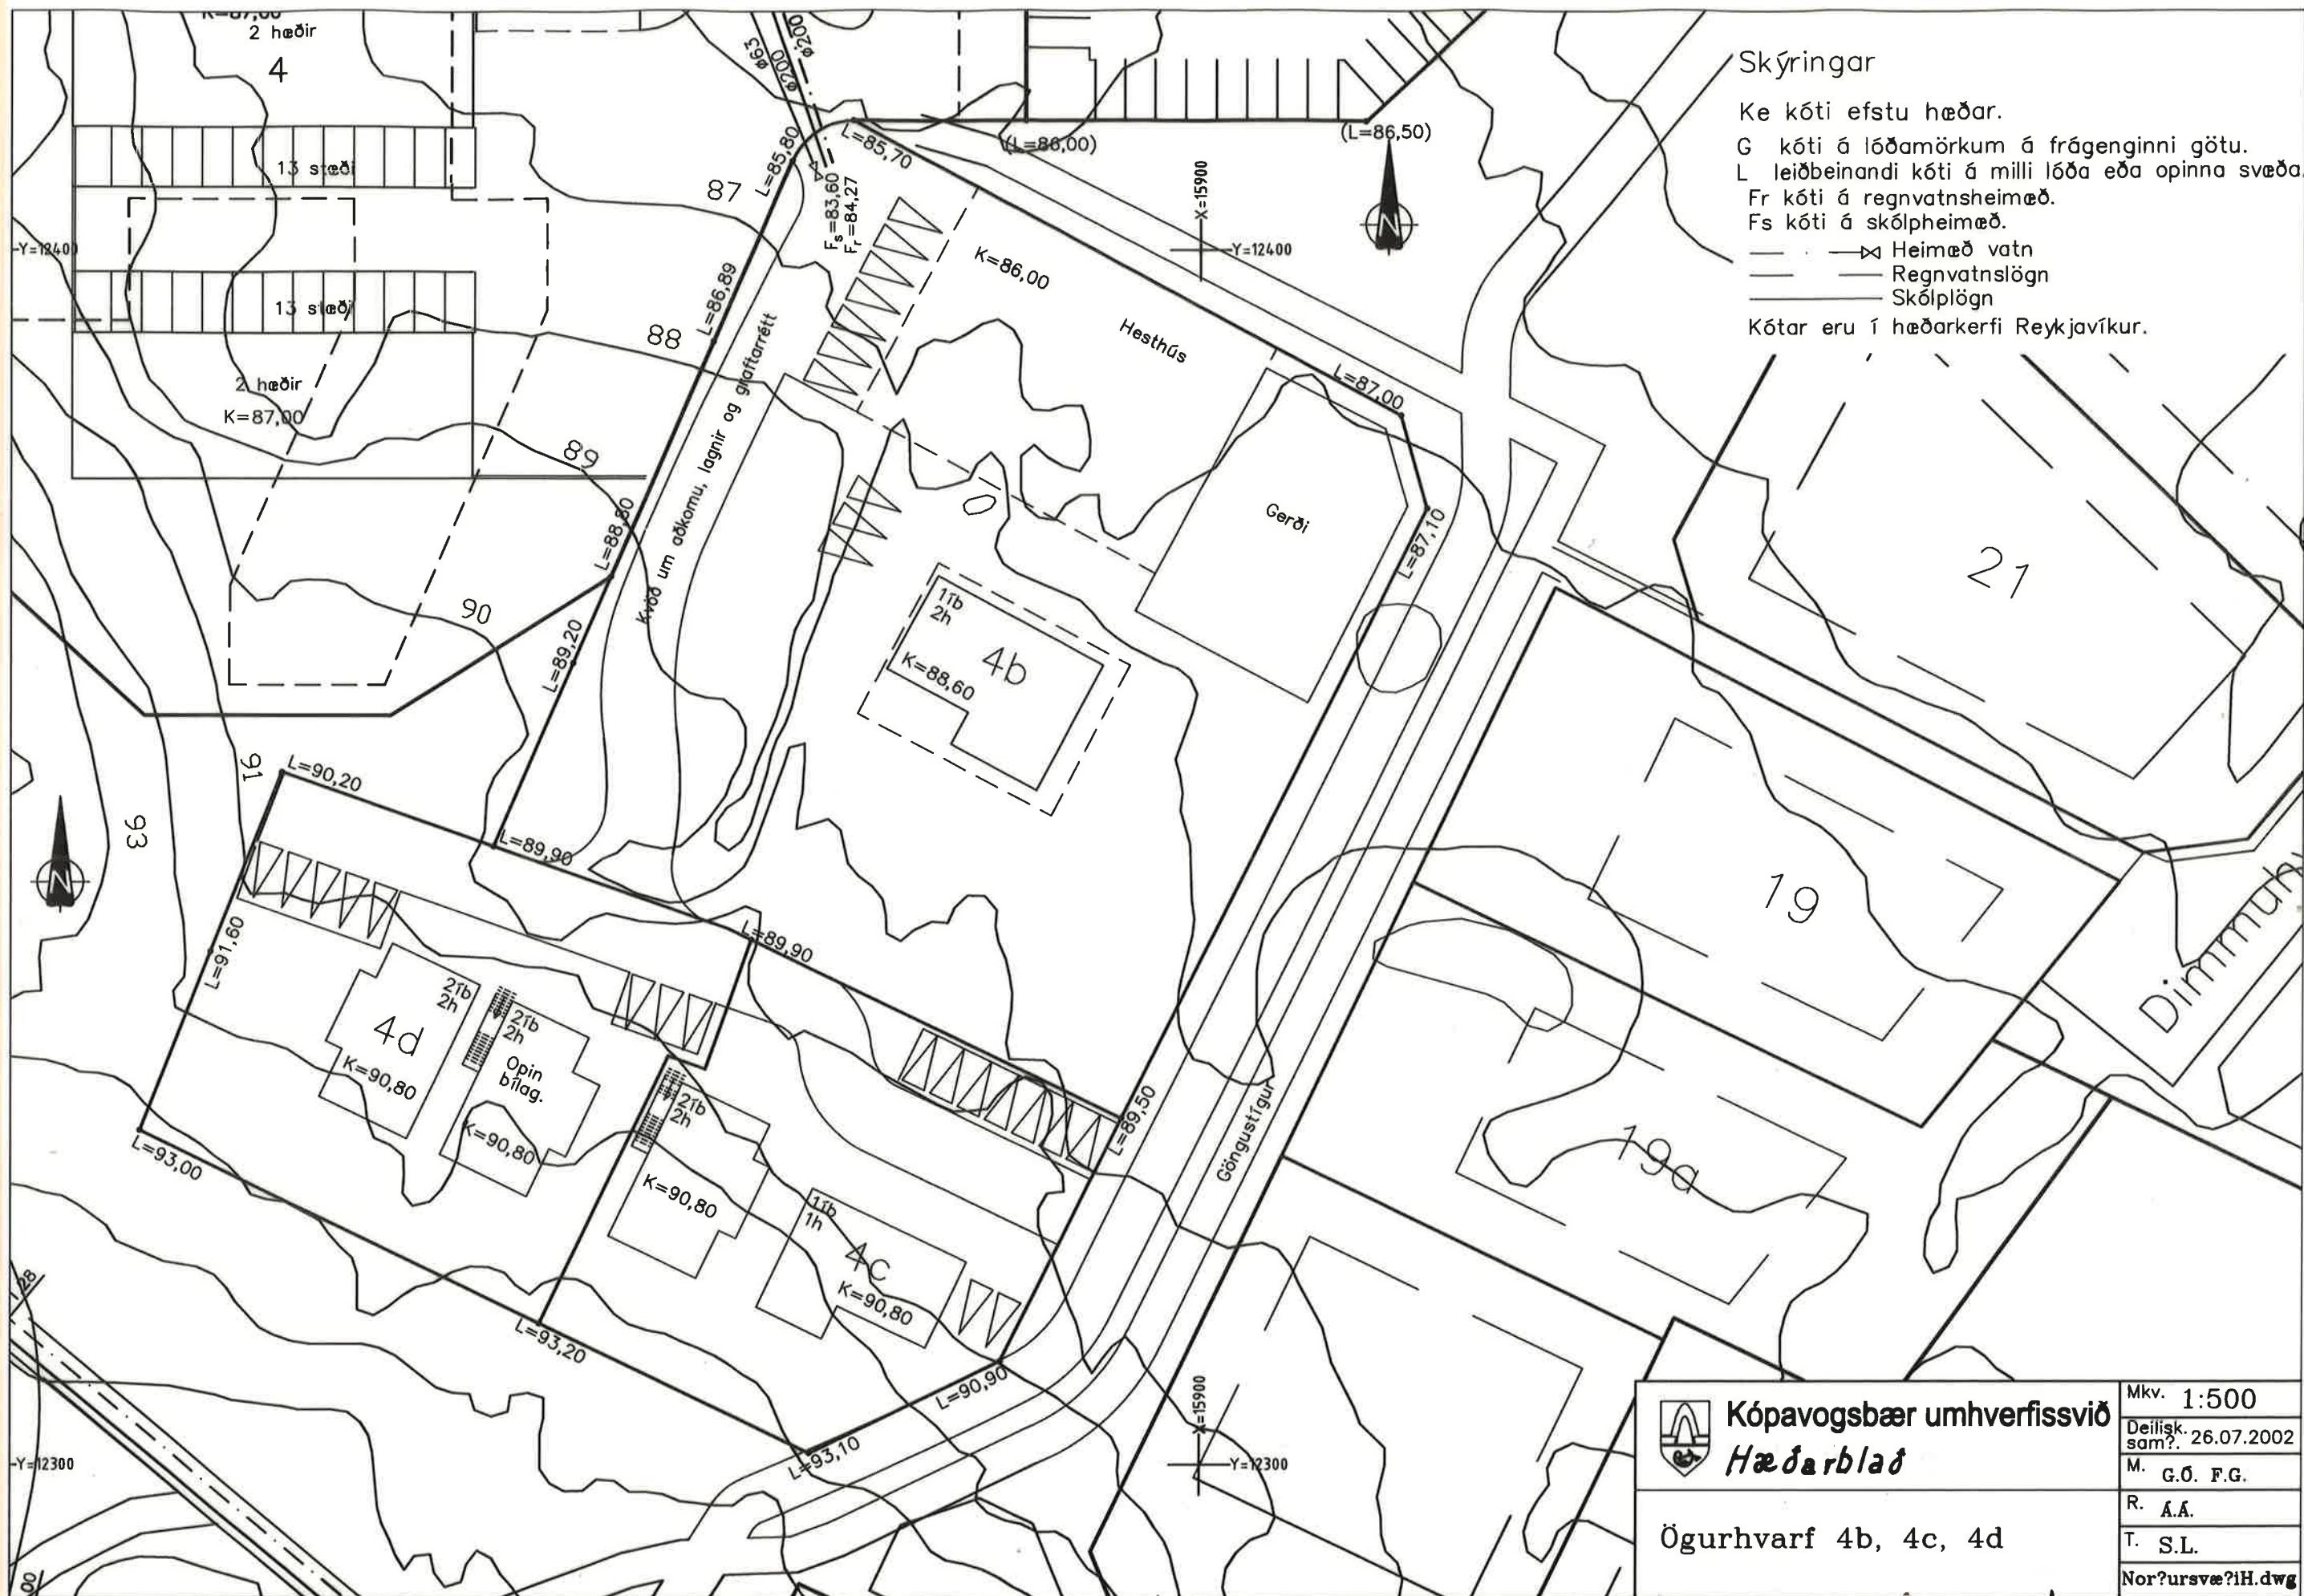

 Kópavogsbær umhverfissvið Hæðarblað	Mkv. 1:500
	Deilisk. sam? 26.07.2002
	M. G.O. F.G.
	R. A.A.
	T. S.L.
Ögurhvarf 4b, 4c, 4d	
Dags. 9. júní 2017	
03.613.8	

Breytt deiliskipulag Ögurhvarfs 4c og 4d samp. í bæjarstjórn 13.12.2017.

Breytt deiliskipulag: Lóðinni Vatnsendabletti 72 er skipt í 3 lóðir sem verða Ögurhvarf nr. 4b, 4c og 4d. Samp. í bæjarstjórn 23. febrúar 2016.

Nýtt deiliskipulag fyrir lóðina Ögurhvarf 4a, öður Vatnsendablett 72, gefið út 3. júlí 2009.