


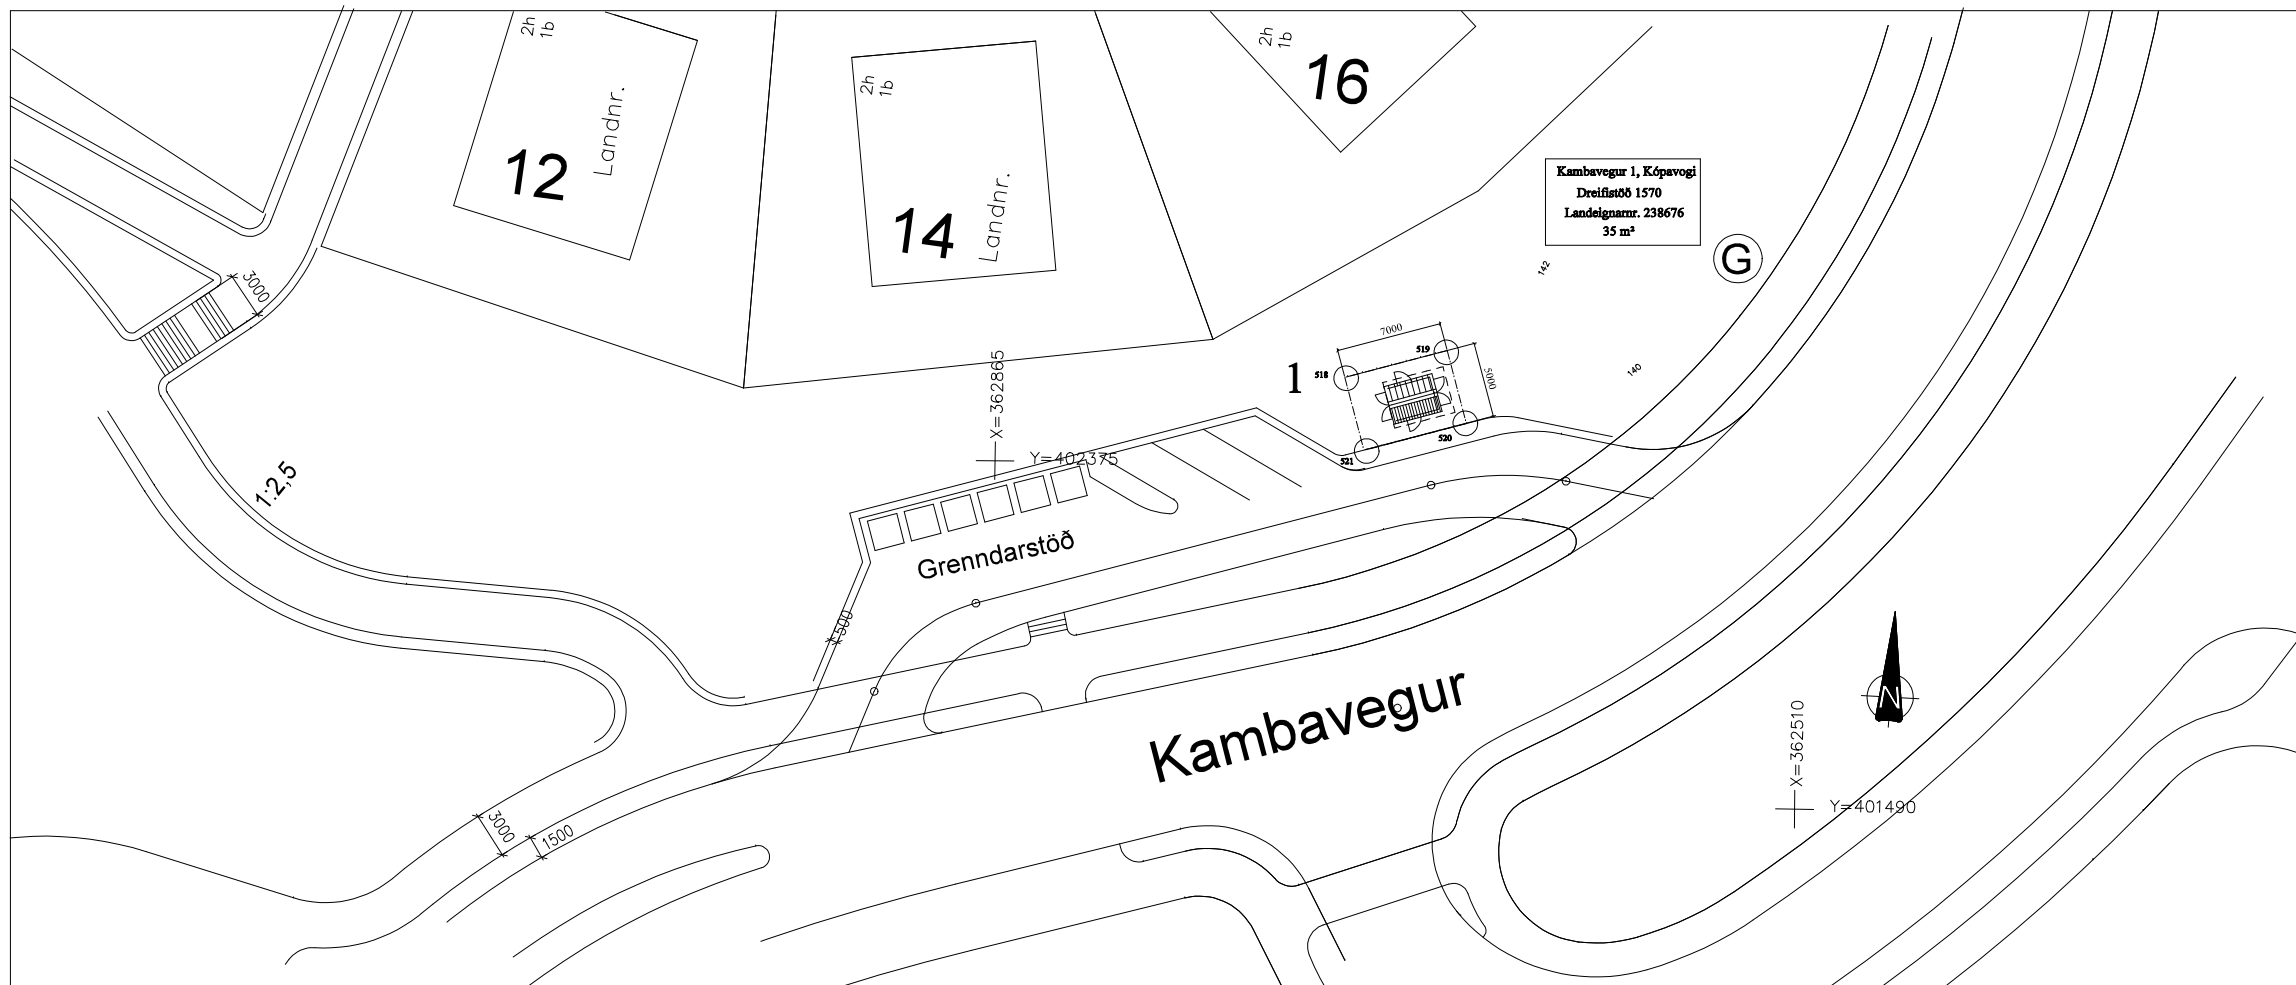

Dreifistöð Veitna ohf. nr. 1570
Kambavegur 1, Kópavogi
Landeignarnr.: L238676

Hnitaskrá samkv. mæliblaði Umhverfissviðs
Kópavogsbæjar dags. 5.7.2024 og hæðarblaði 14.5.2025

Nr.	X-hnit	Y-hnit	
518	362480,24	401518,58	L.: 139,45
519	362487,02	401520,33	L.: 139,45
520	362488,27	401515,49	G.: 139,35
521	362481,50	401513,74	G.: 139,46

AFSTÖÐUMYND, mkv. 1:500 samkv. mæliblaði (9.4.2025) og hæðarblaði (14.5.2025) frá tæknideild Kópavogsbæjar

[illegible]

SKRÁNINGARTAFLA, samantekt

DREIFISTÖÐ VEITNA ohf. 1.01
Kambavegi 1, Kópavogi
Dreifistöð 1570.

Skráningartafla og afstöðumynd mkv. 1:500 (A2)

ARGOS ehf. Eyjarslóð 9, 101 Reykjavík s: 552 1760, netf: argos@argos.is	ARKITEKTASTOFA GRÉTARS OG STEFÁNS 8. sept. 2025
--	--

StefU+00EIn \U+00D6rn StefU+00Einsson arkitekt faU+00ED kt. 140147-4519

Gr\U+00E9tar Mark\U+00FAsson arkitekt fa\U+00ED kt. 270852-4169

