

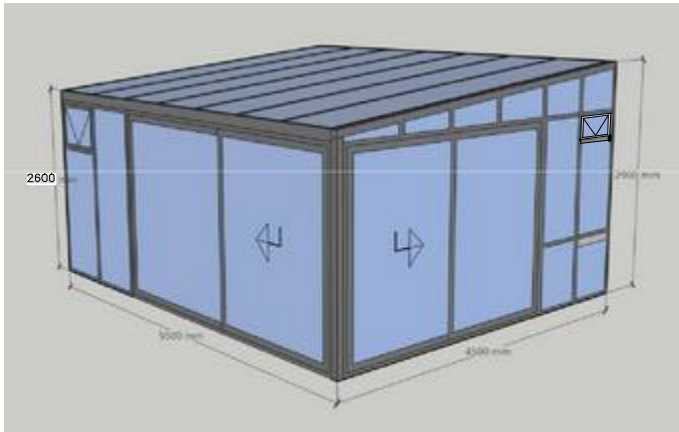


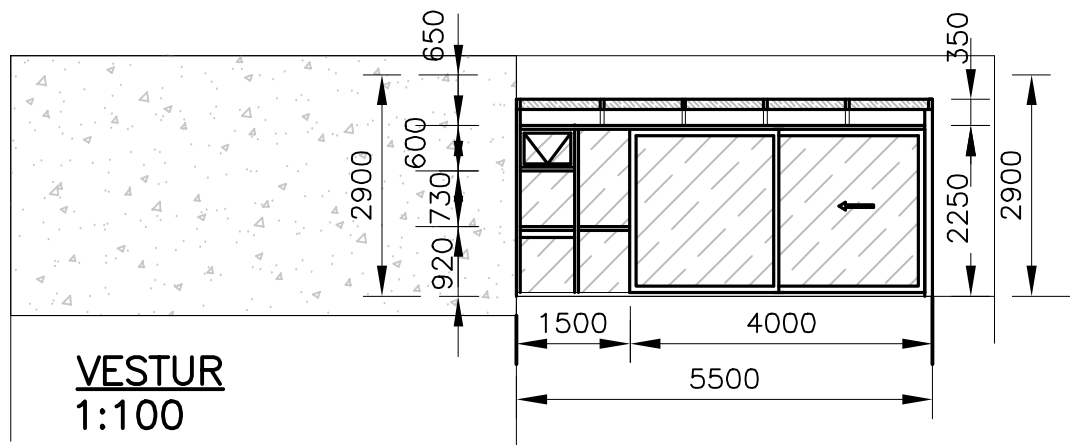


ÚTLIT
ÞRÍVÍDD

A

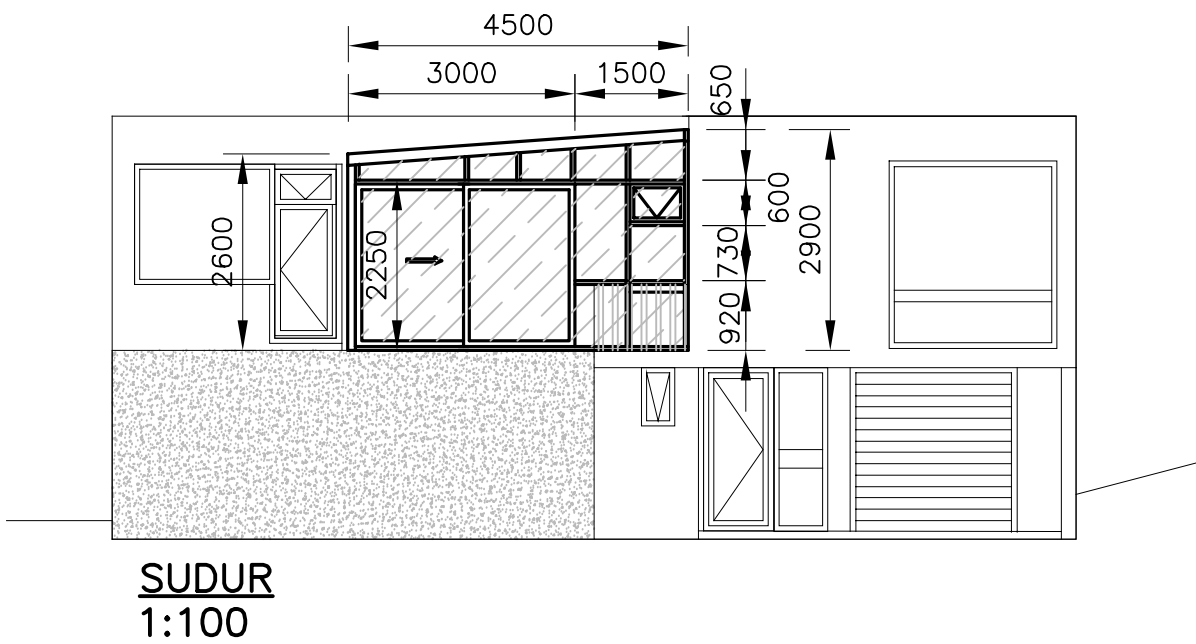

SUDUR
1:100

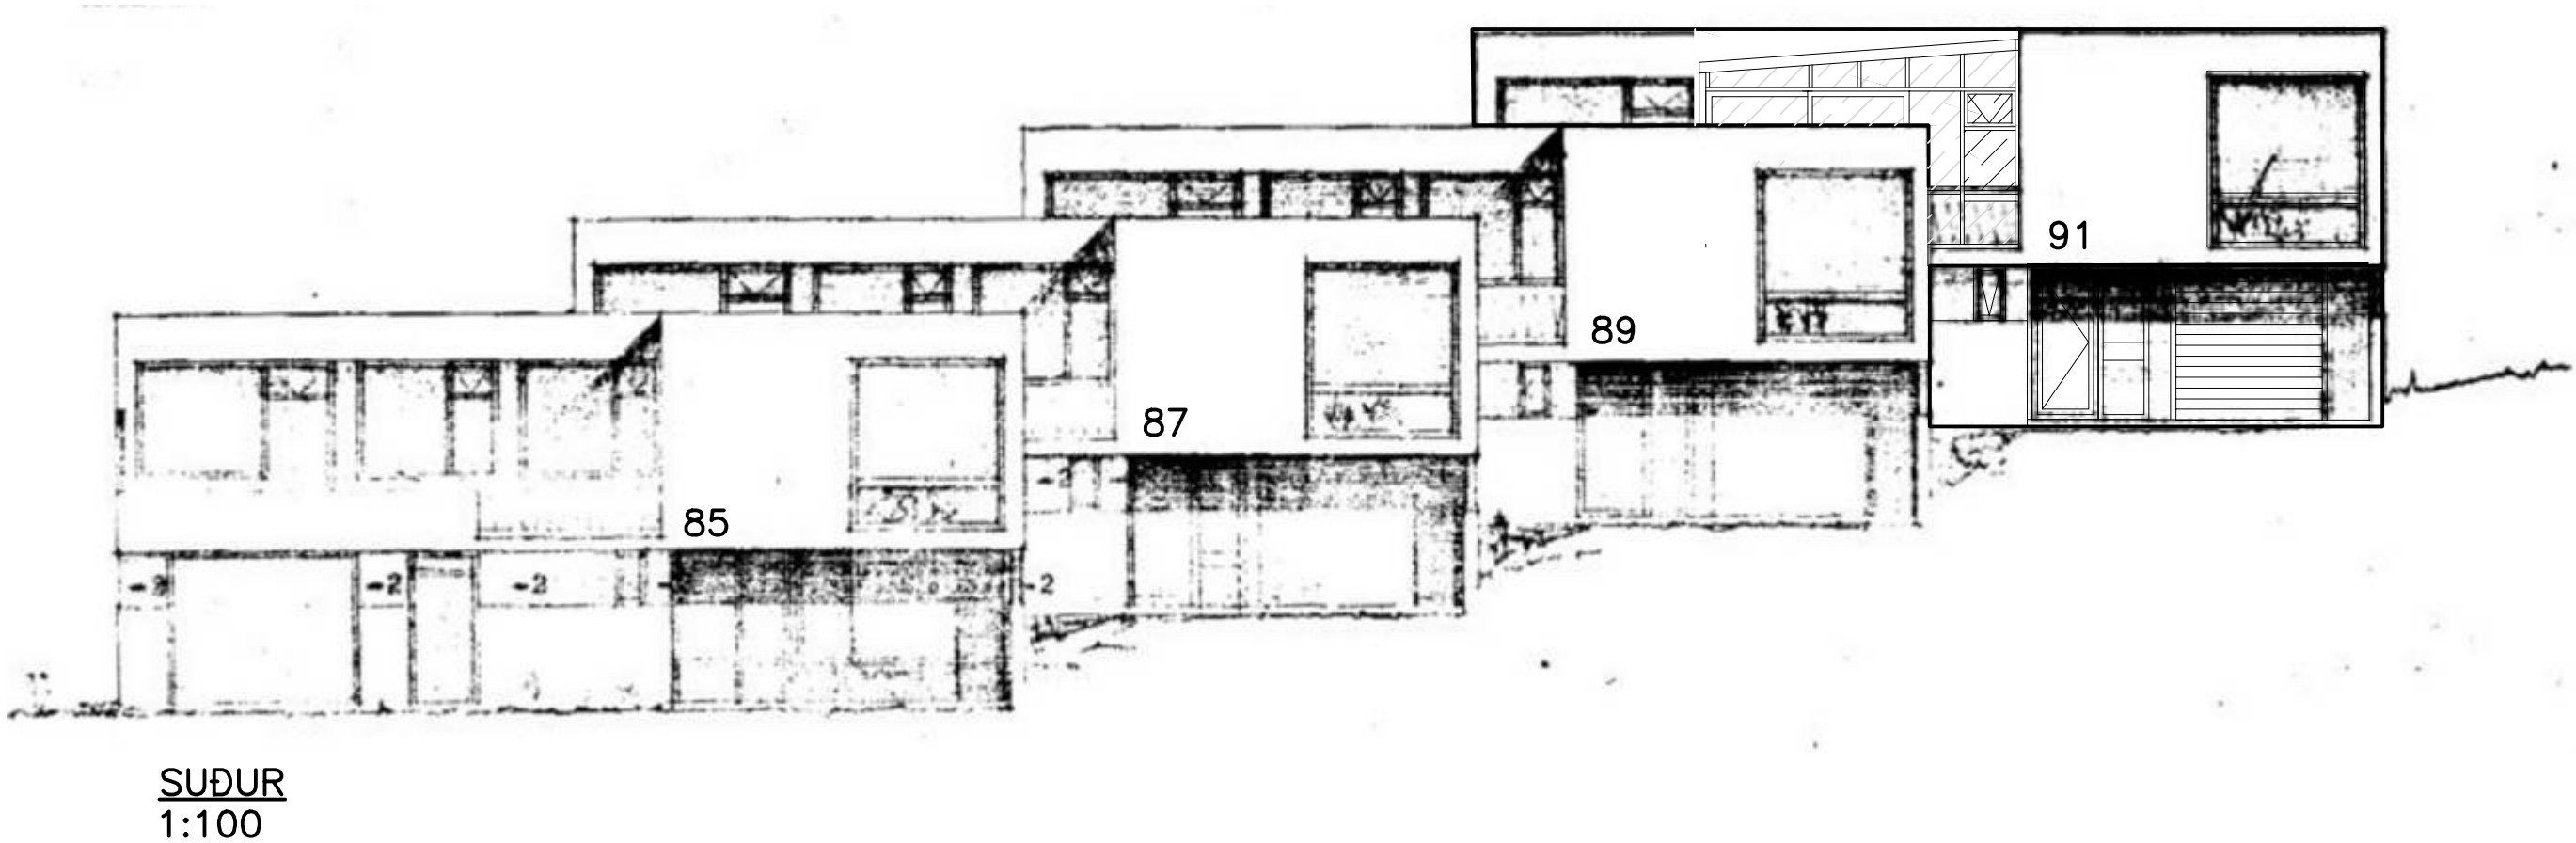

SUDUR
1:100

ÚTGÁFUFERILL			
NÖMER:	DAGS:	SKÝRINGAR:	HANNA?:
A1	20.10.2022	AÐALUPPDRÁTTUR	EMJ
DAGS. UNDIRSKRIFTAR:		NAFN OG KT. SAMRÆMINGARHÖNNU?AR:	
20.10.2022		ELLERT MÁR JÓNSSON 300856-5789	
UNDIRSKRIFT SAMRÆMINGARHÖNNU?AR:			

SKÝRINGAR:

SÓTT ER UM LEYFI TIL AÐ REISA SVASKÝLI YFIR HLUTA AF SVÖLUM Á EFRI HÆÐ. S.B.R. TEIKNINGU 01

TEIKNING ÞESSI ER UNNIN FRÁ SAMÞYKKTUM AÐALUPPDRÁTTUM EFTIR SIGVALDA THOTDARSON ÁRIÐ 1963.

ÖLL AFNOT OG AFRITUN TEIKNINGAR, AÐ HLUTA EÐA HEILD, ER HÁÐ SKRIFLEGU LEYFI HÖFUNDA.

ELLERT MÁR JÓNSSON
MÍÐHÚSUM 32 · 112 REYKJAVÍK
SÍMI: 587 3311/ 898 3312 ·
NETFANG:emj@internet.is
FÉLAGI Í VFÍ

HEITI VERKS:

HRAUNTUNGA 91
KÓPAVOGI

HEITI TEIKNINGAR:

KEDJUHÚS
SVALASKÝLI
ÚTLIT

MÆLT:	TEIKNAD:	GEYMSLUNÖMER:	VNR:
	EMJ	25-2022	25-2022
HANNAÐ:	YFIRFARID:	MKV:	NR. TEIKNINGAR:
EMJ		1:100	
DAGS. UNDIRSKRIFTAR:	NAFN OG KT. HÖNNUDAR:		
20.10.2022	ELLERT MÁR JÓNSSON 300856-5789		
UNDIRSKRIFT HÖNNUDAR:	ÚTGÁFA:		
Ellert Már Jónsson	A1		