
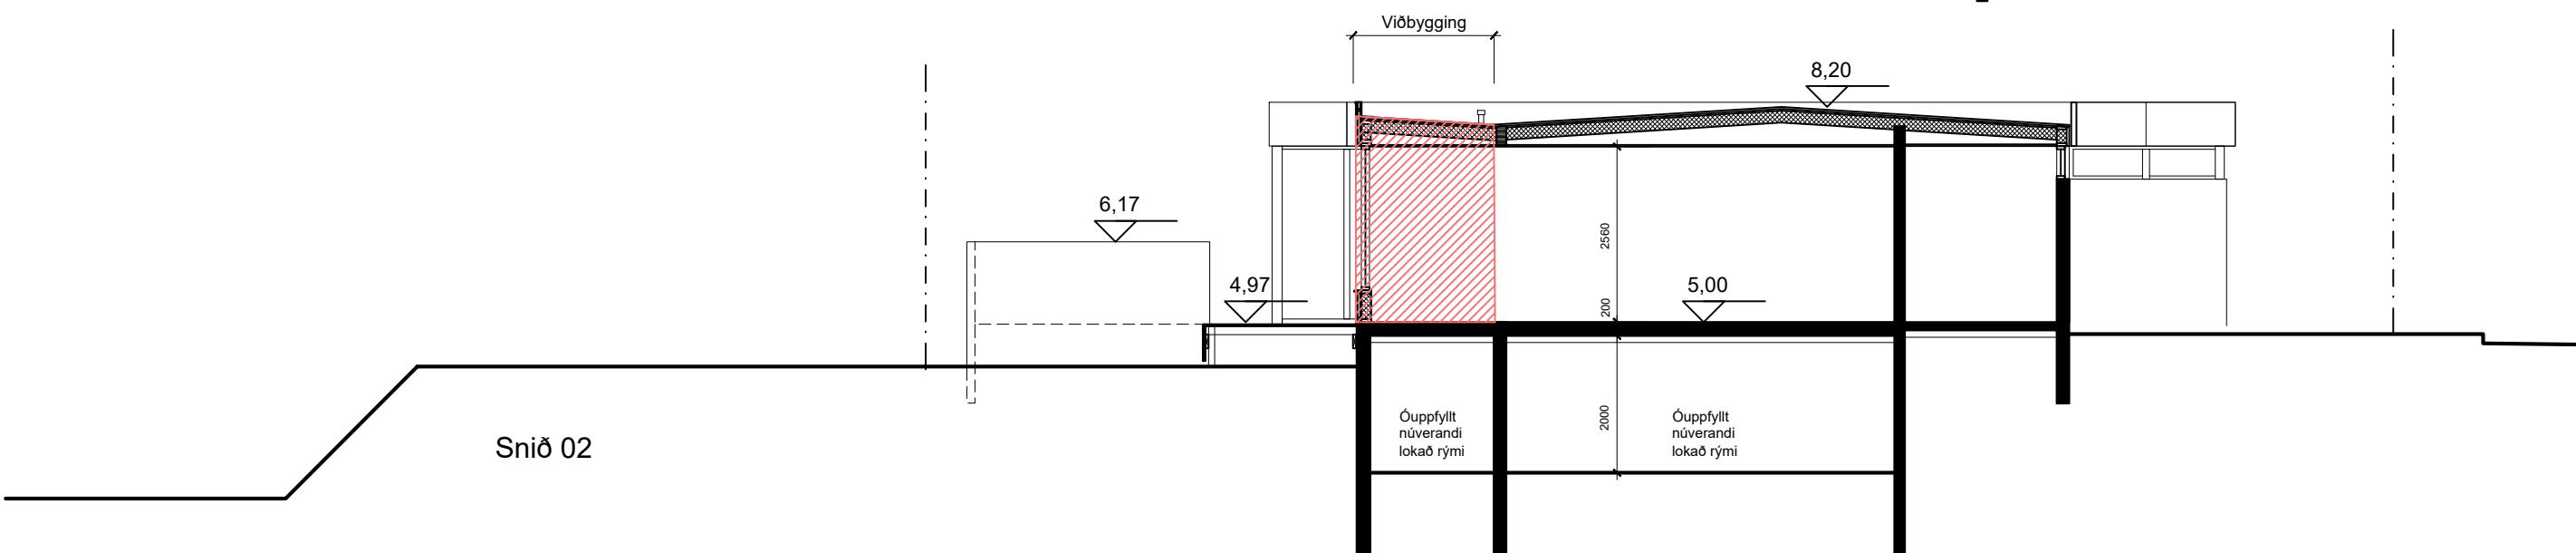
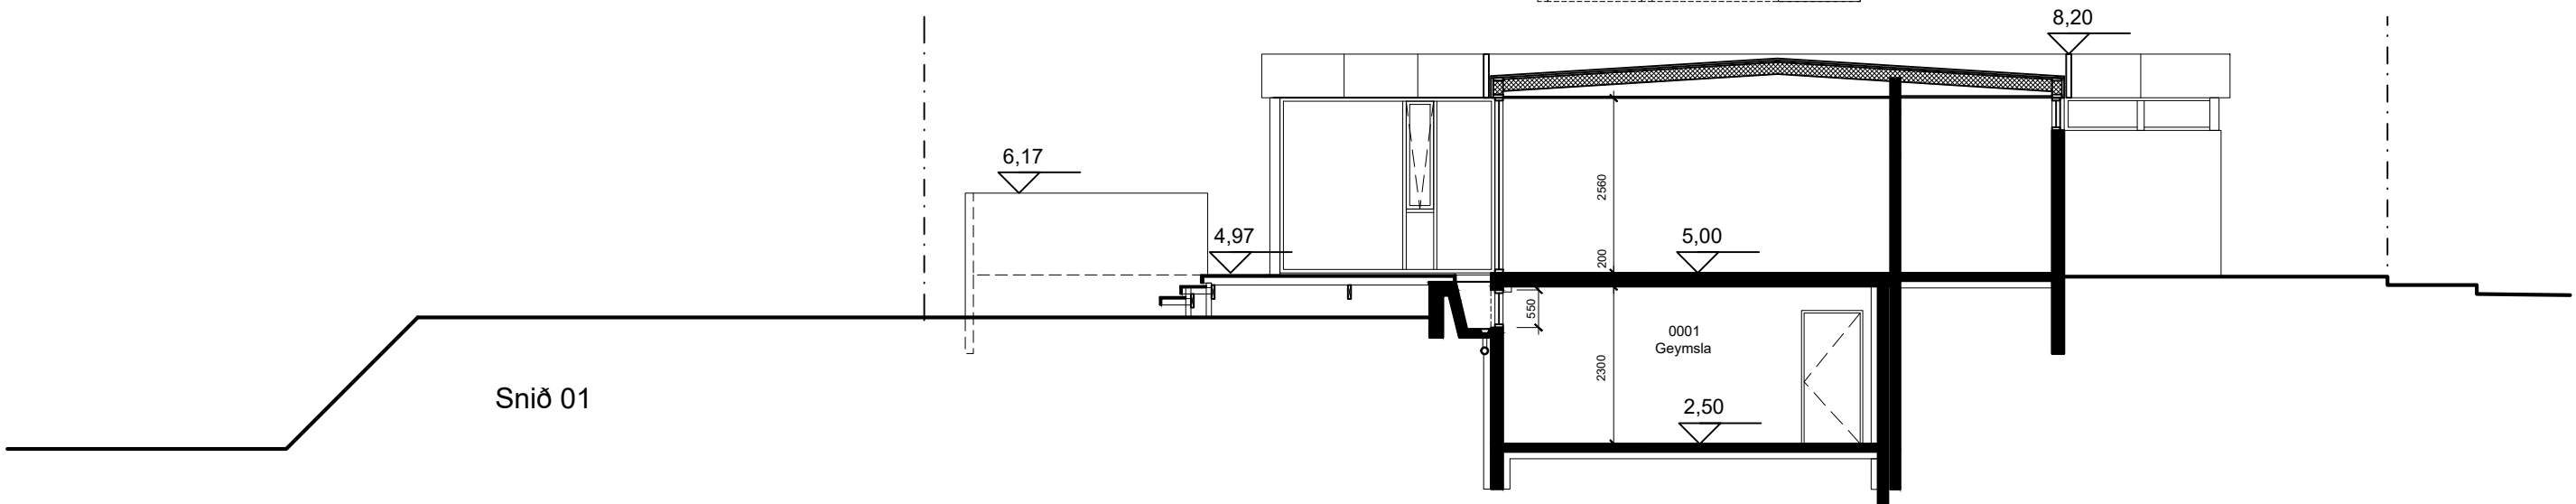
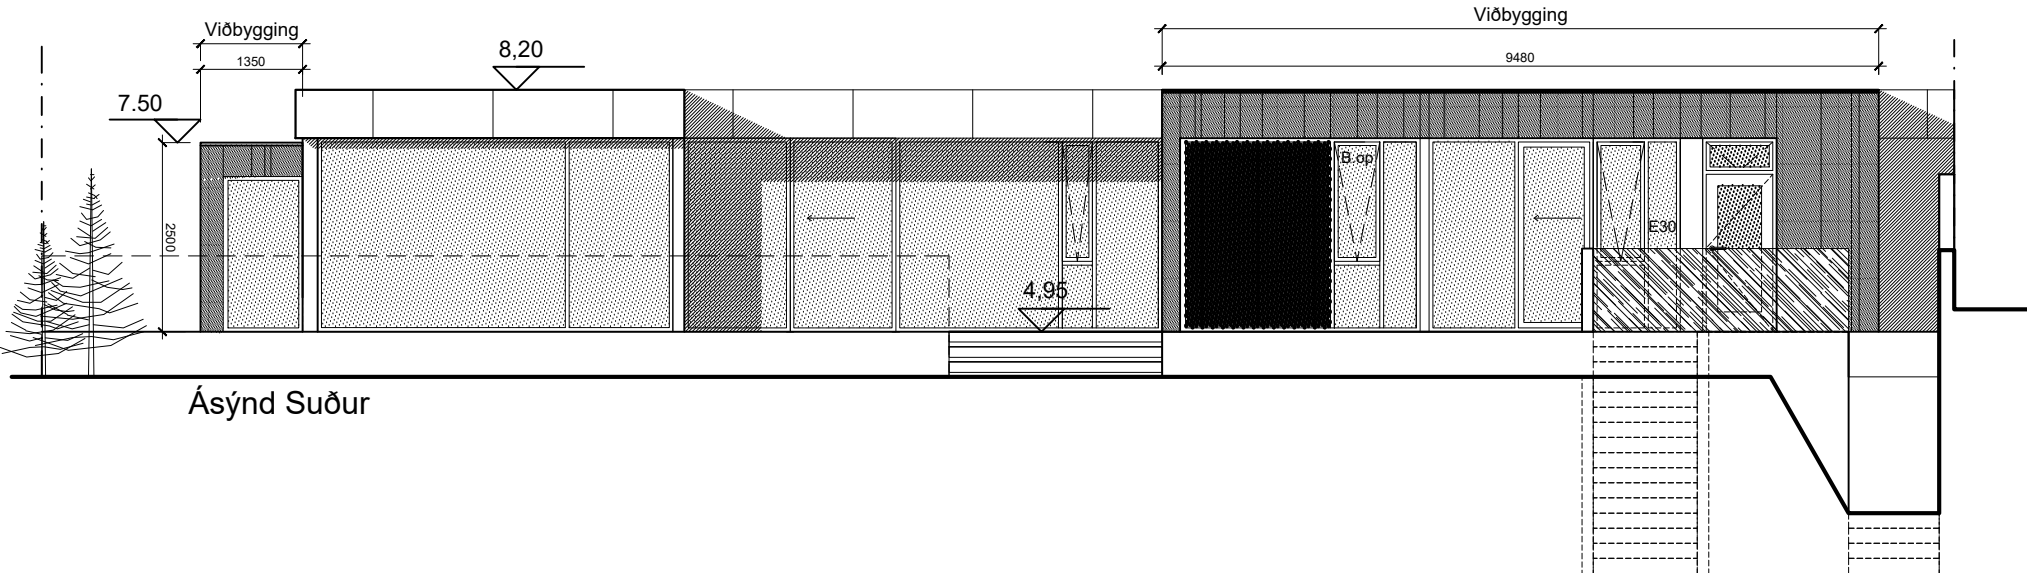
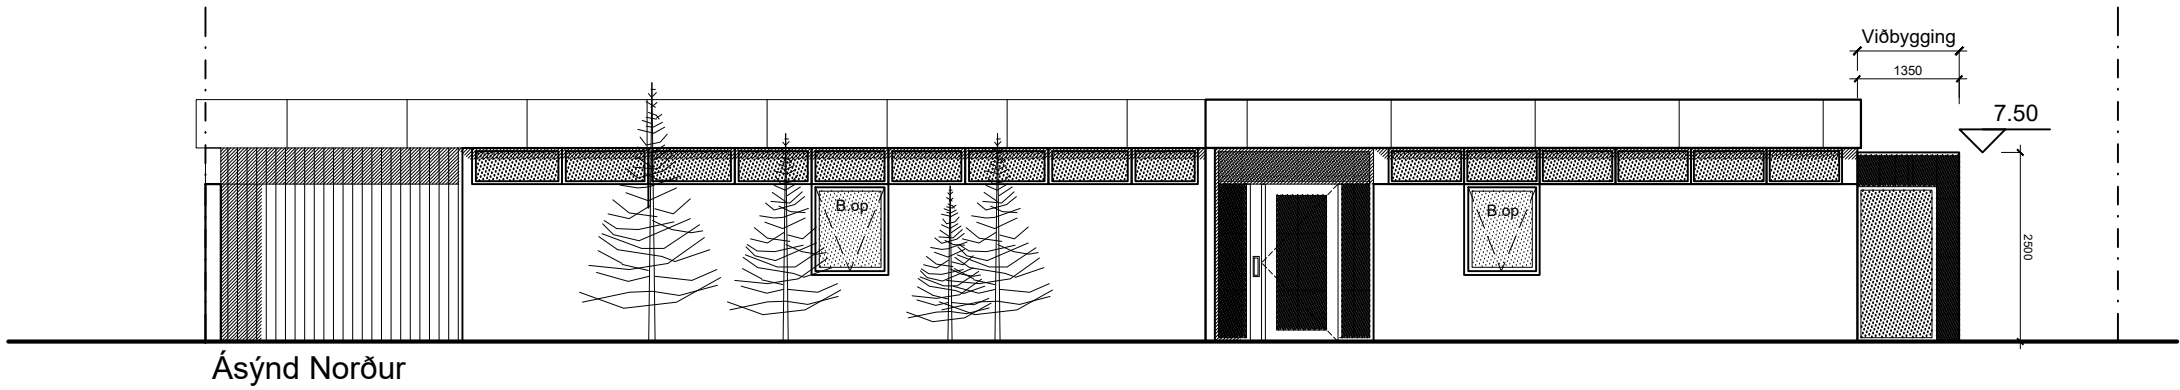
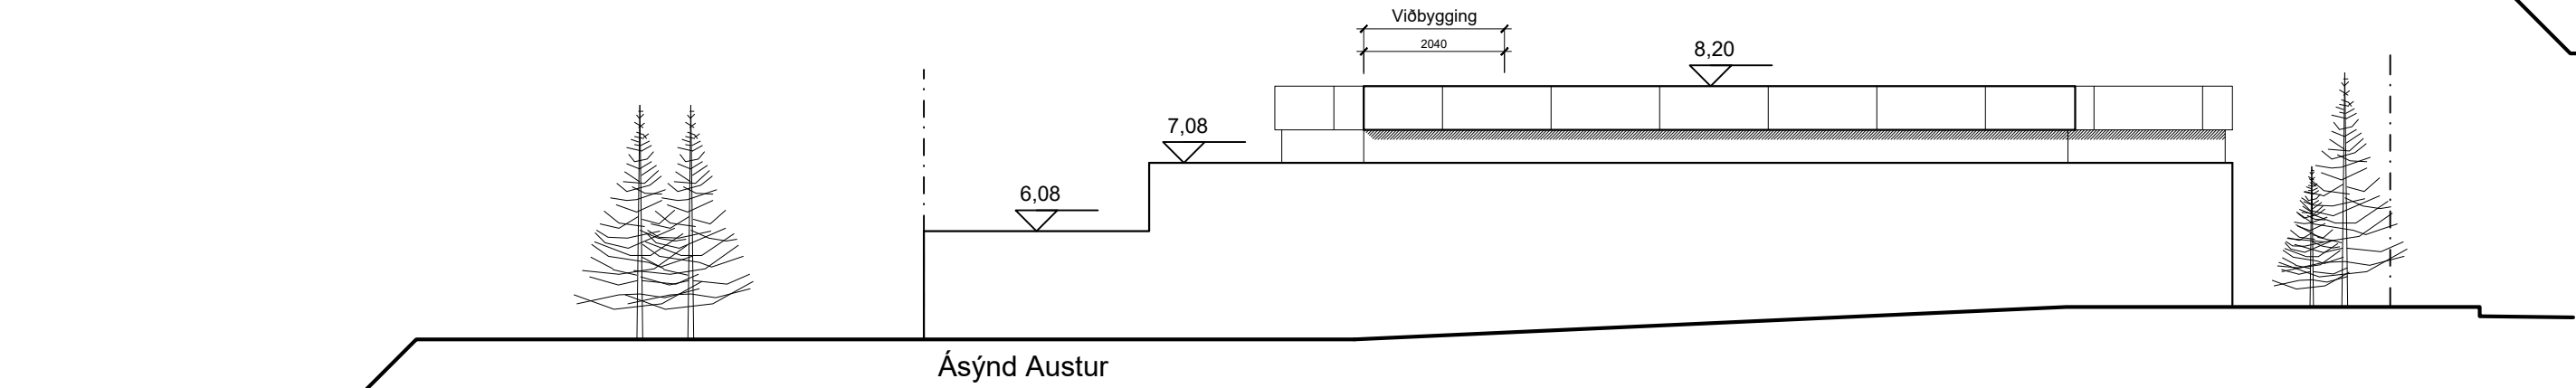


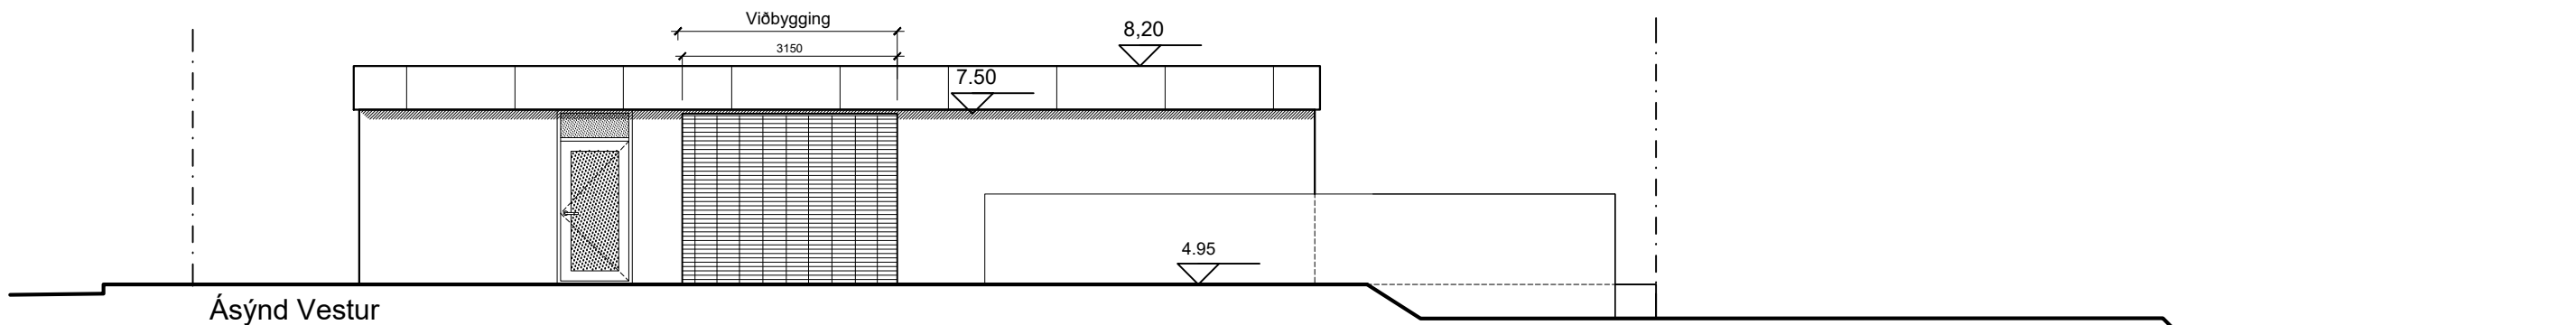

Breytt :
A:

apparat

BJÖRGVIN SMÍÐJÓRNSSON ARKITEKT FAI
270664-5989
ÁRMÚLI 24 PÓSTHÓLF 8127 108 REYKJAVÍK
Sími: 561 2660 / 898 9407 FAX: 561 2661 APPARAT@APPARAT.IS
VERK: Sunnubraut 43, Kópavogi
TEIKN: Ásýndir - Snið
VERK NO: 2117
KVARDI: 1:100
HANNAD: BS TEIKNAD: BS
DAGS: 26.01.2022 TEIKN NO: 1.03.01
Eftirpöntun og afhrot af teikningu þessari er dheimil nema með
skriflegu samþykki höfundar í samræmi við ákvæði höfundarlaga