
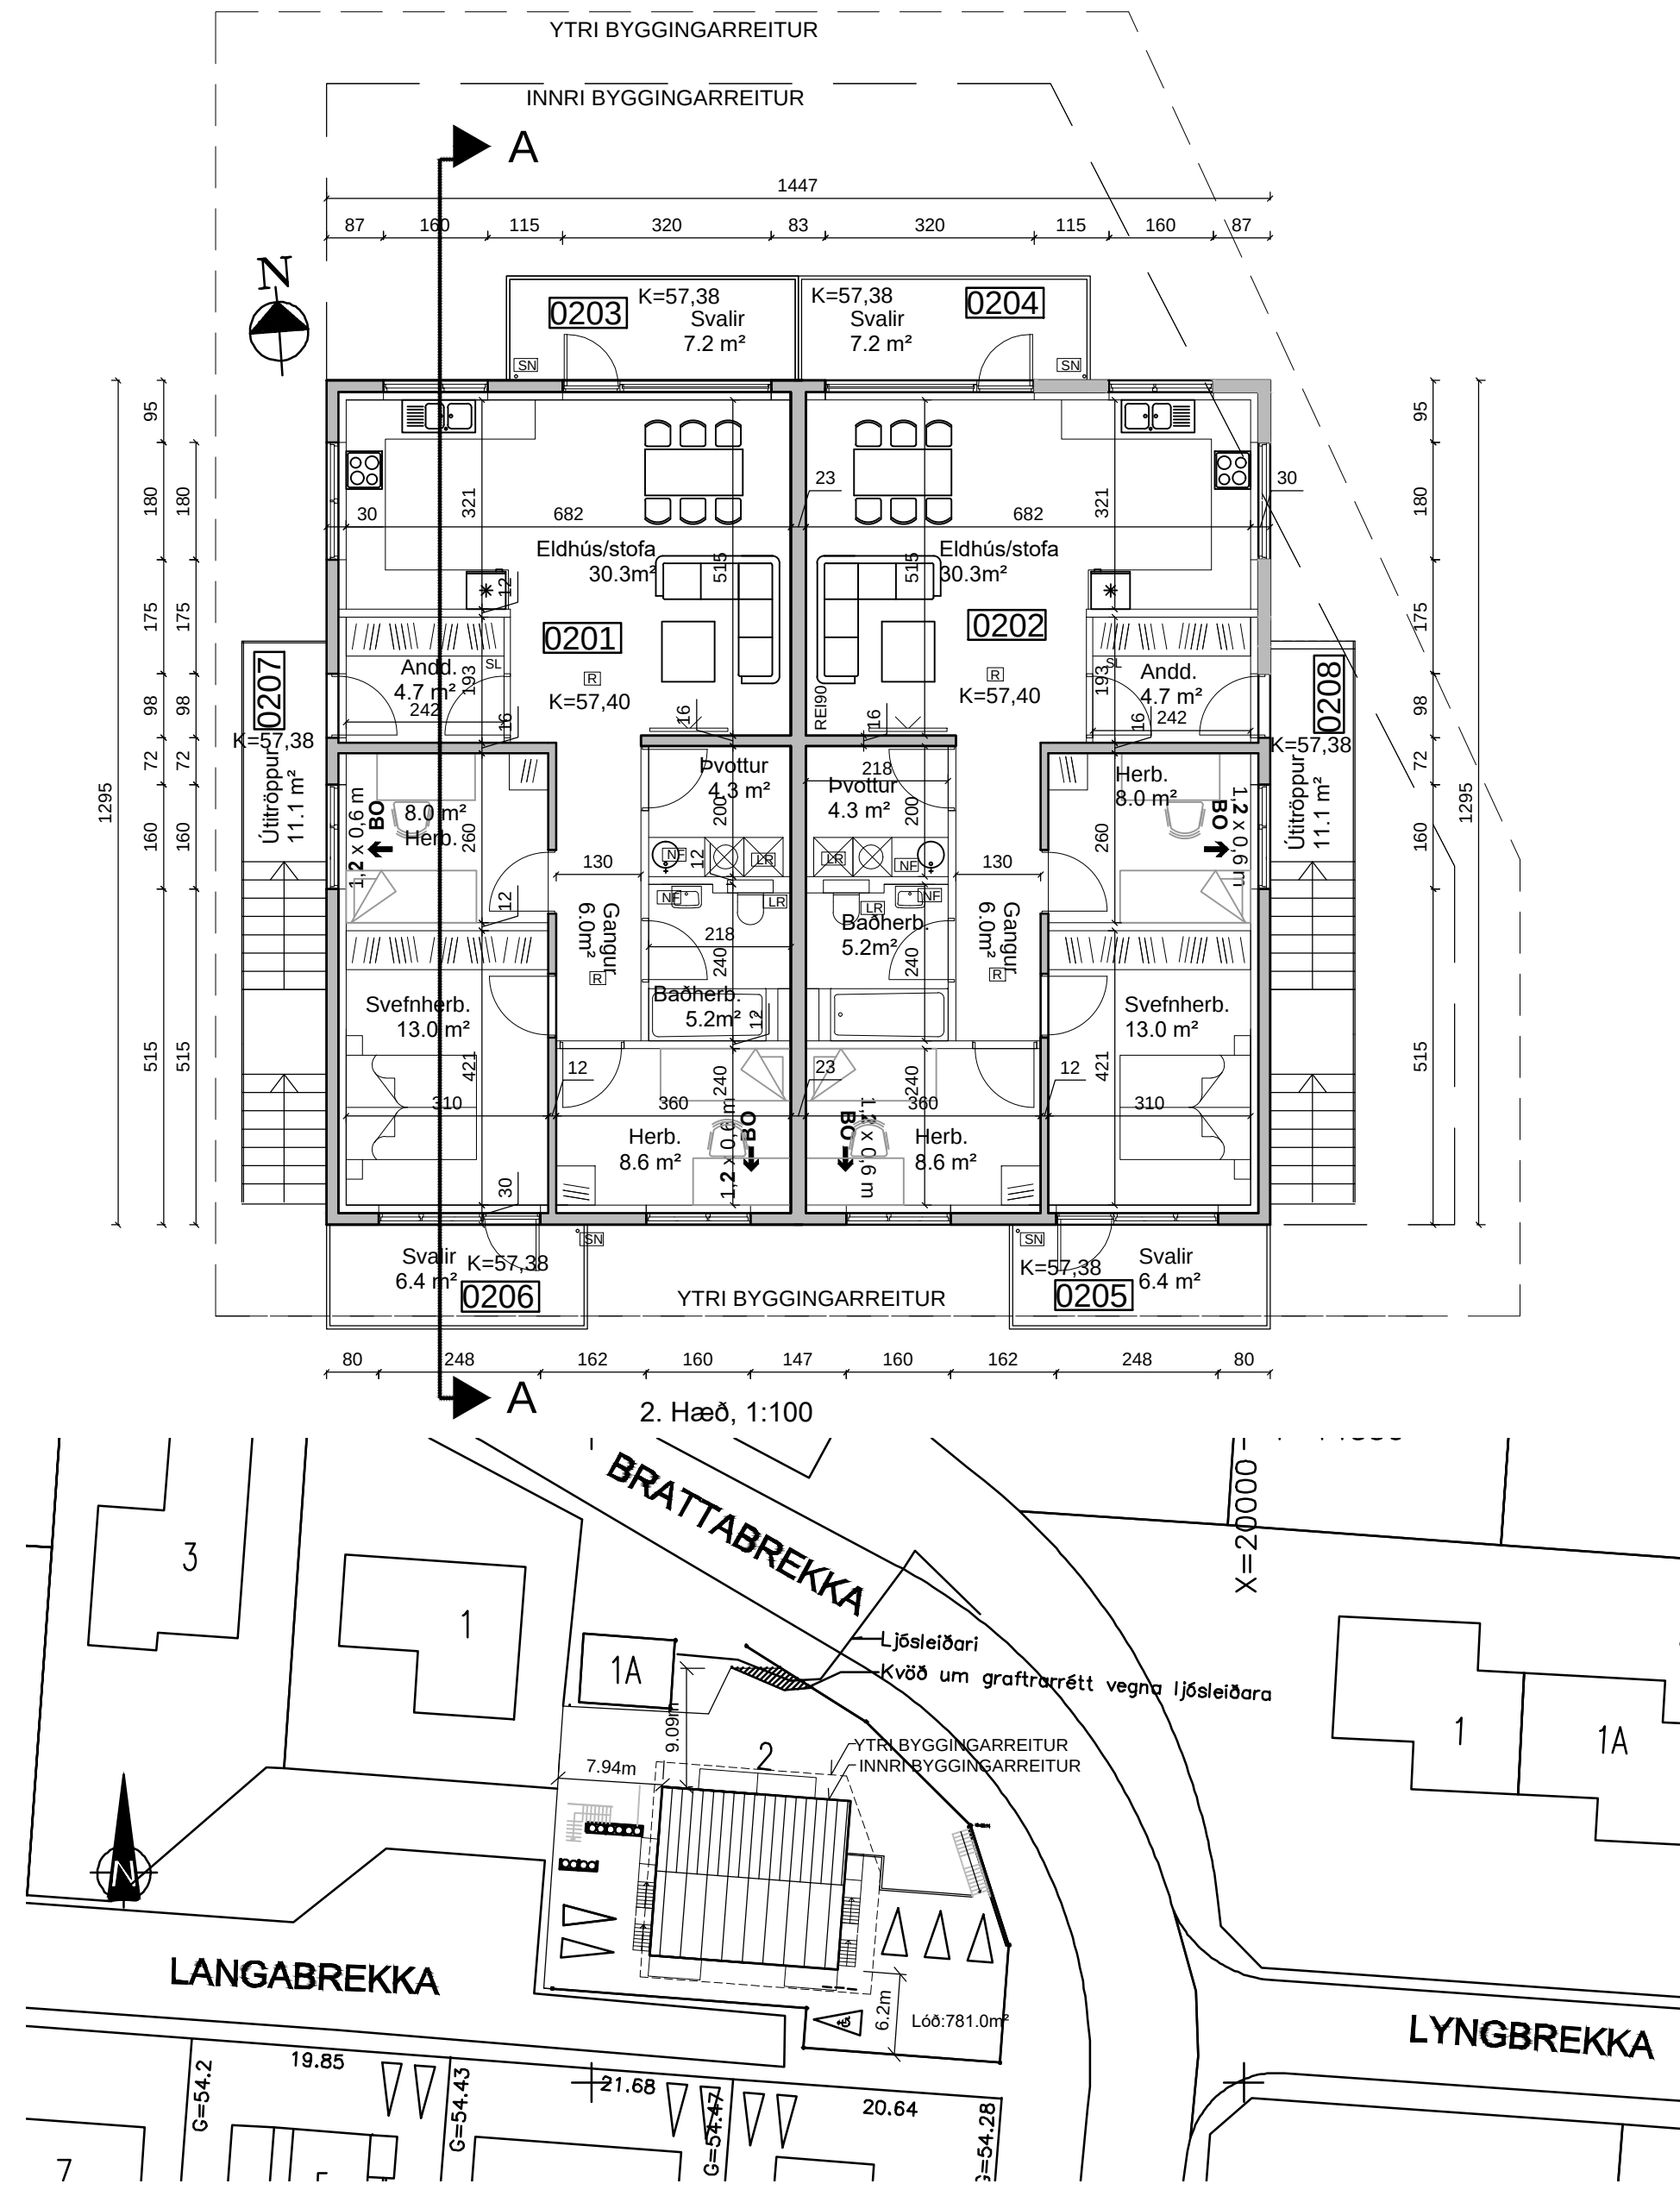


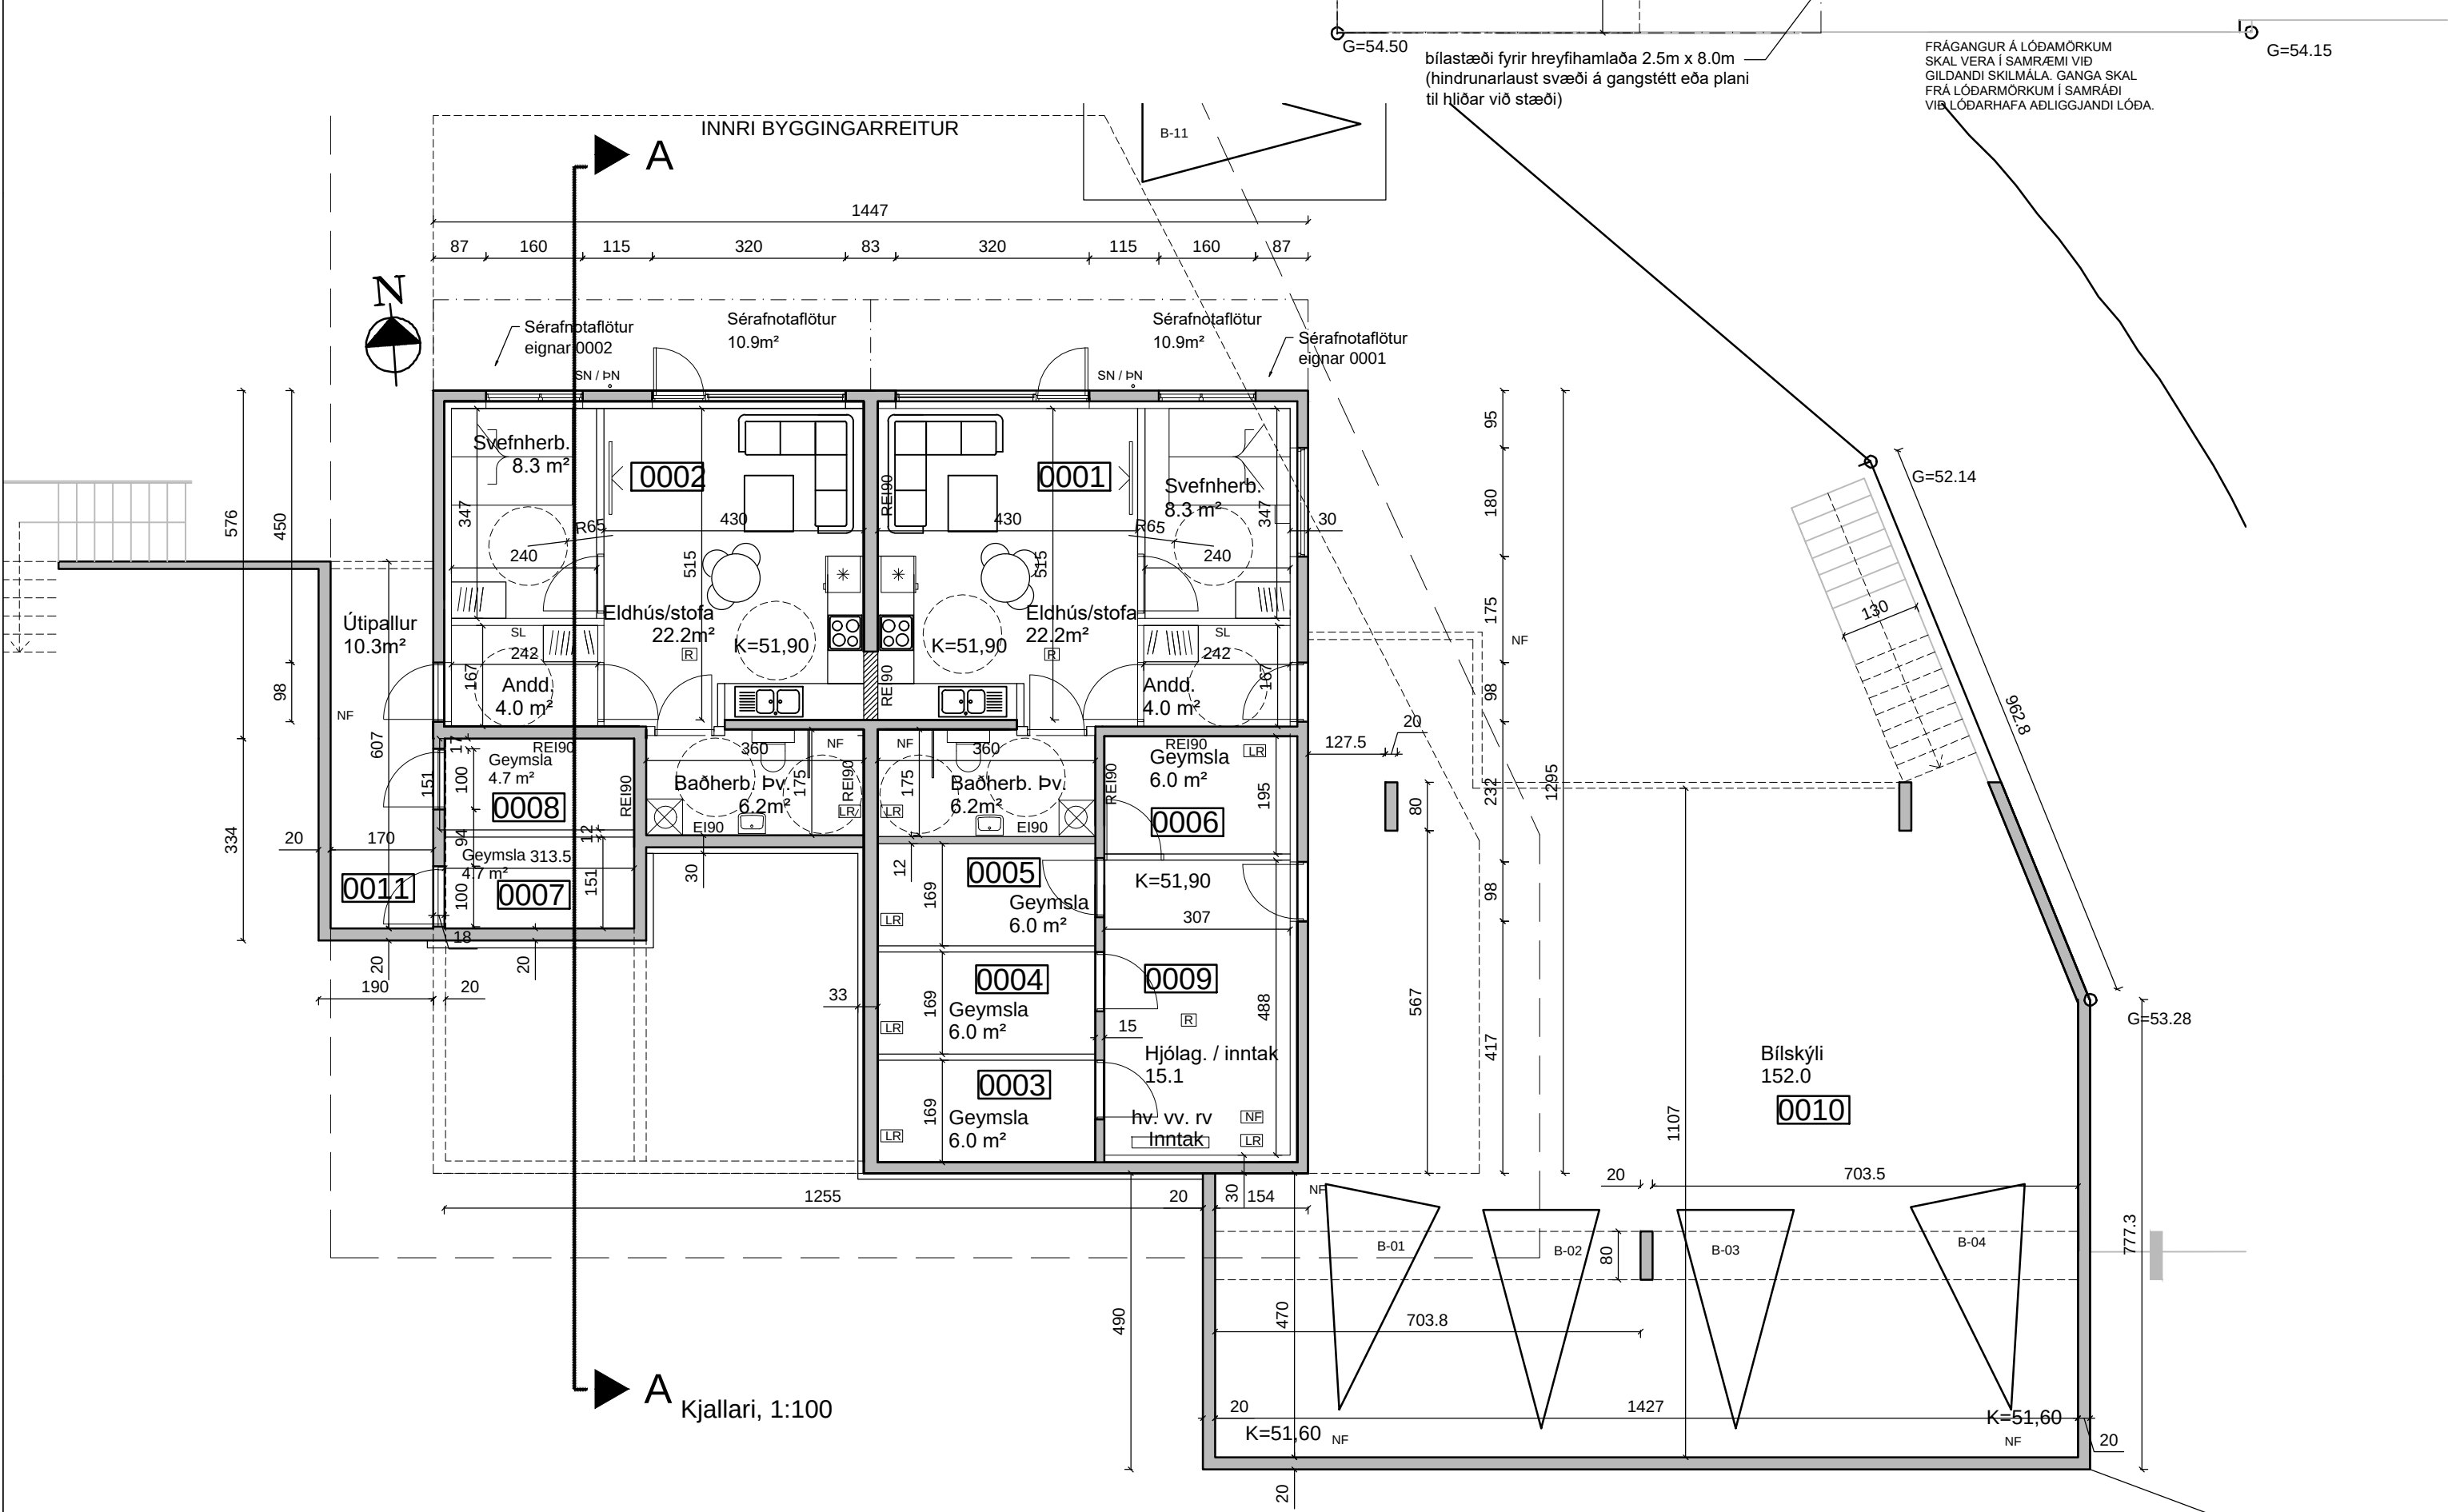

Gert er ráð fyrir hefðbundnu ofnakerfi í húsinu. Affall hitaveitu notað í snjóbræðslukerfi til upphitaru á þróppum og hluta stéttar.

Hitastig neysluvatns á töppunarstað skal vera samkvæmt staðli 60°C.

Nota skal hitaveitiríkerfi.

Innhúðir skulu hafa hindrunalausla umferðarbreidd og hæð: 0.87x2, samræmi við grein 6.4.3 í byggingareglugerð.

Í öll blautrymi komi niðurfall.

Sorpskýli er úr forsteyptum einingum og skal á rúma 10 sorpplát. Fri hæð 1,20m, grunnflötur 6,5x0,80m. Sorpskýli skal vera úr óbrennanlegu efni.

Litir húss:

Utgæggir:	Ljós áferð, múraðir og málaðir fleitir.
Gluggar:	Dökkgrái.
Úthúrir:	Dökkgrái.

Bilastæði:
 10 bilastæði eru á lóð, þar af eitt fyrir hreyfihamlaða. Tvö bilastæði eru með aðkomu frá Löngbrekku. Ein íbúð hefur aðkomu frá Bröttubrekku. Afnotaréttir íbúða á einstökum bilastæðum kemur frá í eignaskiptasamning. Bilastæði verða malbikuð eða steyp. Bilastæði fyrir hreyfihamlaða verður ekki upphitað. Þvingatákmörkun á steypu bilastæði, 3,5 tonna bifeiðar. Sett verður skilt sem gefur up á hámarks þyngd bifeiðra.