




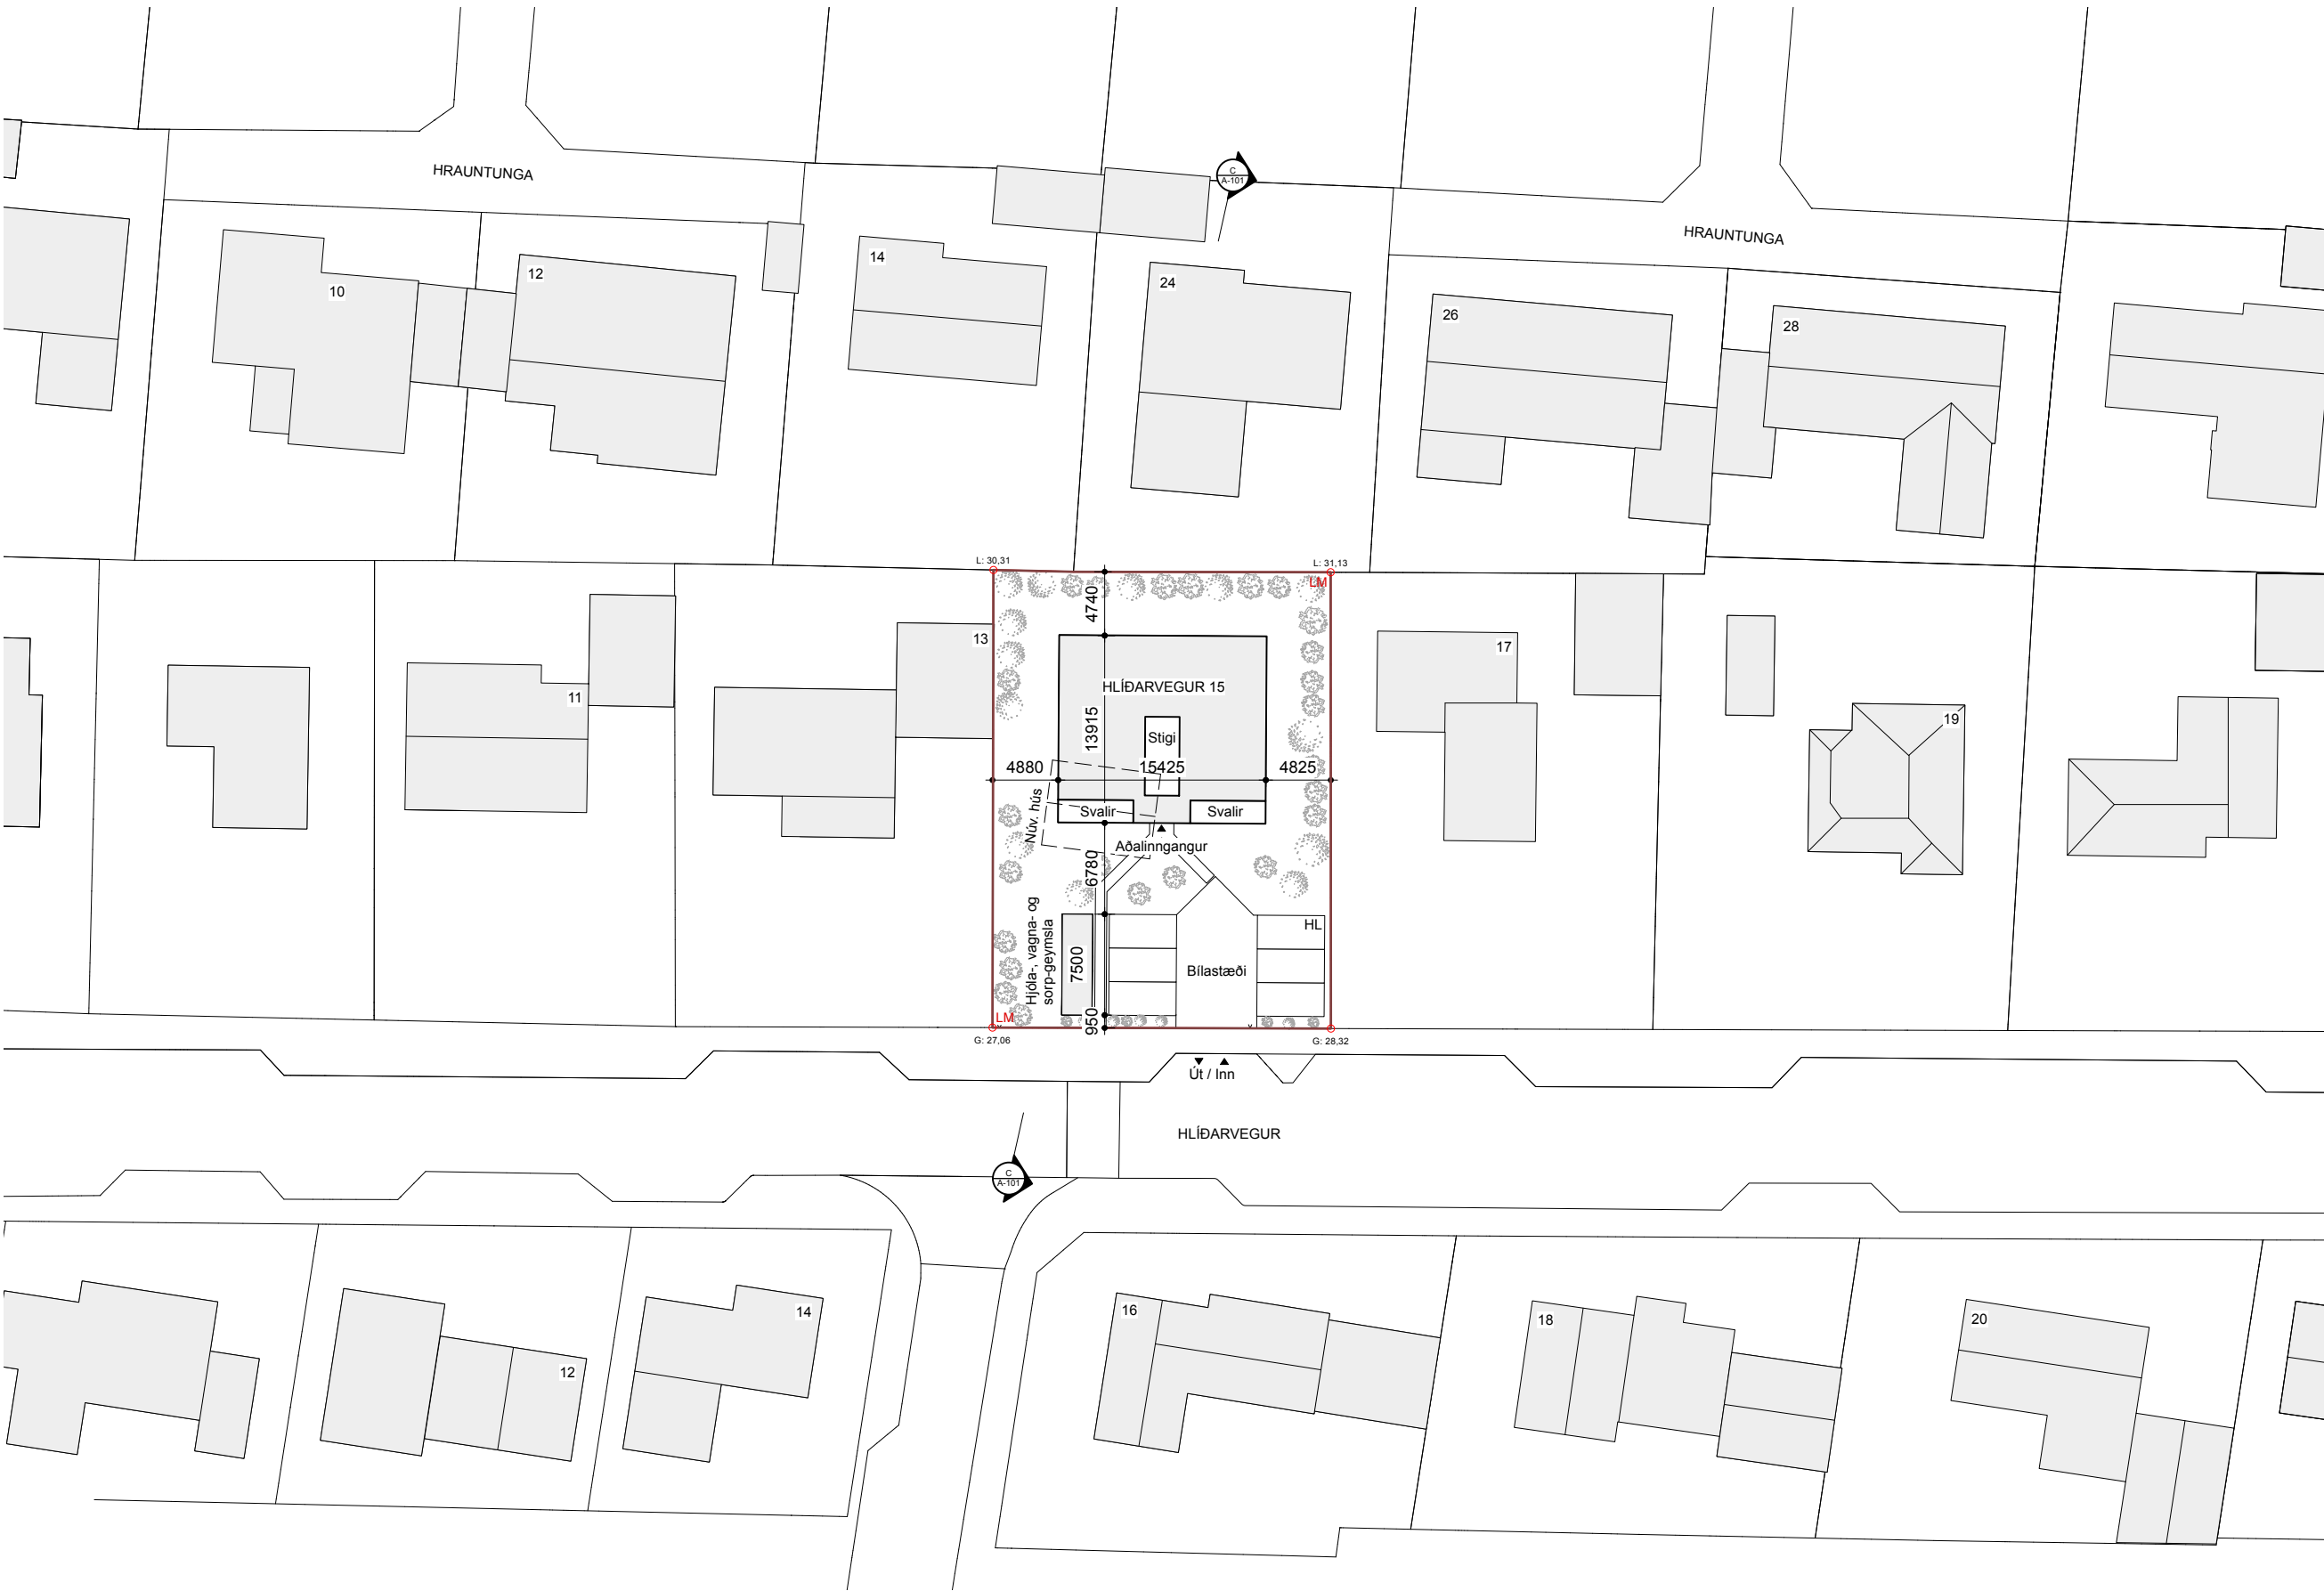

Afstöðumynd
mkv: 1:500

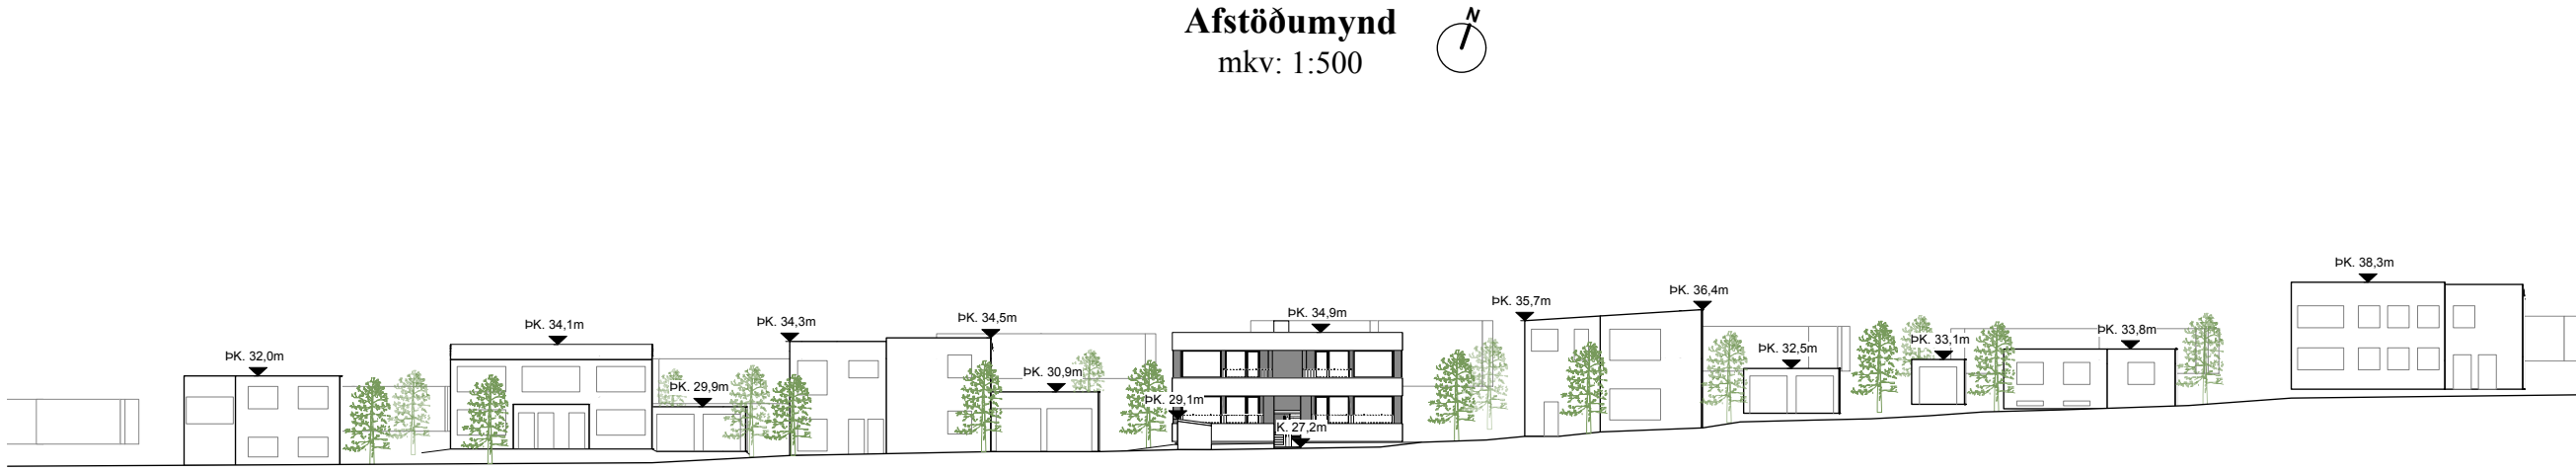

Götumynd
mkv: 1:500

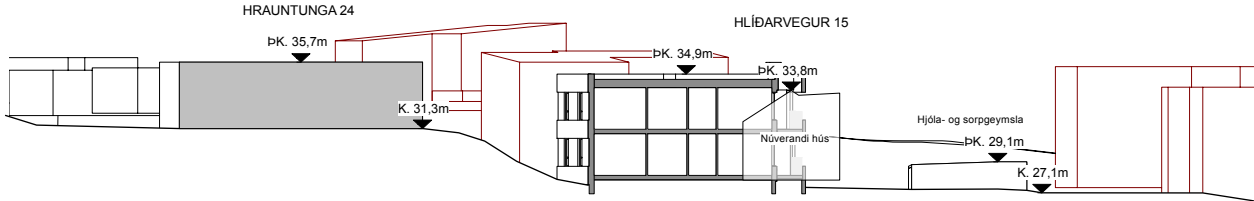

Sneiðing C-C
mkv: 1:500

Byggingarlýsing

Almennt:

Fjölbýlishús á tveimur hæðum auk hjóla-, vagna- og sorpgeymslu á Hlíðarvegi 15
(Landeignarnúmer: L114758, staðgreinir: 1000-1-39400150).
Núverandi hús frá 1945 mun víkja.

Notkun:

Fjórar þriggja herbergja íbúðir eru í húsinu auk lagnarýmis í undir tröppur. Allar íbúðir hafa svalir.

Helstu stærðir:

Efri hæð:	167 m ² og 551,1 m ³
Neðri hæð:	167 m ² og 509,3 m ³
Kjallari:	24,5 m ² og 42,4 m ³
Samtals:	358,5 m ² og 1141,7 m ³

Lóðastærð og nýtingarhlutfall:

Stærð lóðar:	850 m ²
Birtir fermetrar:	334 m ²
Flatarmál til útreiknings nhl.:	340,4 m ²
Nýtingarhlutfall ofanjarðar:	0,4

Burðarvirki:

Sökkjar, útteygir og burðarveggir innandyr, tröppur og svalir eru úr forsteyptum samlokueiningum. Botnplata er staðsteypt, gólfplöta annarrar hæðar og þakplata eru úr forsteyptum filigranplötum með ásteyplagi. Burðarvirki hússins er í svignunarflokki A.

Efnisval utanhúss:

Úteygir eru ýmist málaðir eða klæddir timbri í samráði við arkitekt og sbr. sérupprætti. Timburklæðning á útteygjum við svalir og í stigarymi eru brunavarin. Þakið er viðsnúið með lágmarkshalla og frágengið með torfi. Allir gluggar og hurðir eru ýmist timbur-timbur eða timbur-ál. Opnanleg fög og hurðar eru með opunarstillingum til útlötnar og eða loftunarrist í gluggakörnum. Allir gluggar eru með amk. U-gildi 1,2. og skulu uppfylla kröfur byggingarreglugerðar.

Handrið og handlistar:

Stálhandrið eru á svölum og úttíróppu. Handrið uppfylla kröfur 6.5 BR 112/2012. Hæð á handriði er 1200. Nánari útfærsla í samráði við arkitekt og sbr. sérupprætti.

Einangrun, veðurkápa

Sökkjar eru einangraðir með 50mm plasteinangrun 500mm niður fyrir botnplötu sem einangruð er með 100mm plasteinangrun. Útteygir kjallara eru klæddir takkadúk og einangraðir að utanverðu með 100mm plast einangrun. Útteygir hússins eru forsteyptir samlokueggir með 100mm plasteinangrun milli steypulaga. Þak er hefðbundið viðsnúið þak með ábræðum tjórudúk af víðurkenndri gerð, drendúk, 200mm harðpressaðri plasteinangrun, jarðvegdúk og frágengið lyngmóa.

Heildarleiðnitap verður innan marka byggingarreglugerðar:

Útteygir	U=0,40 W/m ² *K (Ti>=18°C)
Gluggar:	U=1,70 W/m ² *K (Ti>=18°C)
Hurðir	U=1,66 W/m ² *K (Ti>=18°C)
Viðsnúið þak:	U=0,20 W/m ² *K (Ti>=18°C)
Gólf:	U=0,30 W/m ² *K (Ti>=18°C)

Frágangur innanhúss:

Innveggir eru samansettir af krossviðs- og gífsplötum á álstoðum. Burðarveggir og veggir milli húsa eru forsteyptir. Í votrymum eru rakavarðir gífsveggir. Öll byggingarefni í íbúðarymi skulu vera í amk flokki 2. Í votrymum er gert ráð fyrir gólfmúrþöllum og gluggalaus rými eru búin vélrænni loftræstingu. Innihurðir eru almennt spónlagðar og sprautlakkðar.

Lagnir og loftræsting:

Inntök eru í sérrými undir stiga. Allar heimaæðar fara inn í lagnarymi í ídráttarröri undir botnplötu inn í lagnarymi. Neysluvatnslagnir og ofnagagnir eru rör í rör og verða lagðar í plötur. Frærennislagnir skulu leiðdar í grunnlagnaerfi húsa. Húsið er loftræst á náttúrulegan máta um opnanleg fög við hurðir og glugga að votrymum undanskildum er það verður komið fyrir vélrænu útsogi. Til að koma í veg fyrir skemmdir vegna uppsafnaðrar rakabættingar skulu öll rými hússins ásamt útteygjum og þaki vera loftuð ýmist náttúrulega eða vélrænt. Til að koma í veg fyrir aðgang meindýra eru skordýranet í öllum loftunargötum. Allar stofnraflagnir koma inn í inntaksrými byggingarinnar. Lagnaleiðir lág og smáspennu eru felldar inn í veggir og eða stokka. Rafbúnaður verður hefðbundinn innlagnaefni eftir því sem á við á hverjum stað. Ljósum er stýrt með rofum í hverju herbergi fyrir sig. Allur rafbúnaður skal vera CE merktur og víðurkenndur af HMS. Birtukröfur lýsingar eru í samræmi við reglugerð. Lagnaleiðir vegna hleðslustöðvar á lóð verður komið fyrir við hvert bílastæði.

Brunavarnir:

Eftirfarandi greinargerð brunavarna er frá Brunahönnun slf (mál nr. 25-109) í júlí 2025 fyrir Hlíðarveg 15, Kópavogi. Til grundvallar lausnum brunavarna er byggingarreglugerð nr. 112/2012 og 350/2013 með síðari breytingum, grein 9.2.2. liður a.

Flokkun og notkun byggingar: Byggingin er í notkunarflokki 3 skv. byggingarreglugerð en um er að ræða fjögurra íbúða fjölbýlishús á tveimur hæðum. Verið er að fjarlægja gamalt hús og byggja nýtt í staðinn.
Brunahólfun: Hver hæð er sér meginbrunahólf. Íbúðir eru sér brunahólf með a.m.k. EI90 milli íbúða. Útistigi er brunahólfaður frá íbúðum og tæknirými a.m.k. REI60 veggir og EI30-C hurðir. Tæknirými er sér brunahólf. Sorpgeymsla er brunahólfuð frá geymslum í sérstæðri geymslu.
Burðarvirki: Hæðaskil eru a.m.k. REI90, (forsteyptar filigranplötur). Brunamótstaða aðalburðarvirka er a.m.k. R90 (forsteyptar samlokueiningar). Brunamótstaða aðalburðarvirkis þaks er a.m.k. REI60. Svalir eru a.m.k. REI60 (forsteyptar filigranplötur). Veggur í bílskúr á lóðamörkum er steyptur og gluggalaus og talinn vera REI120.
Klæðningar: Klæðningar eru skv. ÍST EN 13501-1. Innanhúsklæðningar eru í flokki 1 (K10 B.s1-d0). Utanhúsklæðning (timburklæðning) á skilgreindum flötum við svalir er með íblöndunarefnum þannig að hún uppfyllir að vera í flokki 1 (K10 B.s1-d0). Hún verður með öldrunarpróf skv. ÍST EN 16755:2017. Gólfefni á flöttaleiðum og svölum eru a.m.k. í flokki Dfl-s1. Gras á viðsnúnu steinsteyptu þaki er ekki talið auka hættu á útbreiðslu elds milli brunahólfa og telst því ásætlanlegt og í samræmi við gr. 9.7.7. í byggingarreglugerð.
Flöttaleiðir: Frá engum stað er lengra en 30 m í næsta útgang. Tvær óháðar flöttaleiðir eru frá hverri íbúð. Önnur leiðin frá efri hæðum er út á svalir. Flöttaleiðir teljast ástættanlegar og í samræmi við grein 9.5.4 í byggingarreglugerð þar sem mest 18 metrar eru frá horni í svefnherbergi að stað þaðan sem eru tvær óháðar flöttaleiðir. Flöttaleiðir mælast því um 20 metrar (9x2+2m) og eru því undir 25 metrar sbr. töflu 9.04. Flóttahurðir skulu að lágmarki vera hún og snerill.
Reykskynjarar: Reykskynjarar eru í íbúðum, svefnherbergjum og tæknirými skv. aðaltekningum. Ekki er krafa um að þessir reykskynjarar tengist stjórnsíð brunavörðunarkerfis.
Loftæðiskerfi: Ekki er reiknað með að loftæðiskerfi fari á milli brunahólfa.
Reykúsum: Reykræsing er almennt um glugga og hurðir.
Slökkvitæki: Gert er ráð fyrir einu handslökkvitæki í anddyri hvernar íbúðar og í tæknirými, t.d. 6 L léttvatn en 5 kg kolsýra við aðalrafmagnstöflu. Slökkvitæki skulu vera skv. ÍST EN 3. Staðsetning slökkvitækja í tæknirými skal merkt með til þess gerðum skiltum.
Brunabættingar: Brunabættingar skulu uppfylla sömu kröfur og viðkomandi brunahólfandi veggir og hæðaskil og vinnast af víðurkenndum aðilum.

Hljóðvist:

Hogghljóðleiðni milli íbúða Lw skal vera minni en 53dB og lofthljóð einangrun milli íbúða Rw er stærri en 55dB.

Aðgengi og algild hönnun:

Aðgengi að öllum íbúðunum er er um stigahús. Umferðarbreiddir inngangshurða er að lágmarki 0,83 og svala- og innihurðir amk 0,8m. Í öllum rýmum má gera smávægilegar breytingar á upp uppöðun innréttinga þannig að þau uppfylli kröfur um snúningsvæði.

Lóð og sorp:

Fyrir framan aðalinnangang er sameiginlegt garðsvæði íbúa hússins. Umhverfis garðinn eru beð og sameiginleg hjóla-, vagna- og sorp-geymsla sem er staðsett á suðurhluta lóðarinnar. Um er að ræða timburklætt, létt timburvirki á steypu gólf með hallandi timburþaki. Innanmál geymslunnar er með salarhæð á bilinu 1,6-1,8 metrar. Geymslan skiptist í nokkra hluta. Fjórar aðskildar opnarir eru settar fyrir hjól og vagna íbúa. Sorpgeymslan er útbúin 90 sm háu hlíð sem opnað er við tæmingu sorptunna. Á vesturhlíð geymslunnar, að baki sorphólsins, er útleikfangageymsla ætluð íbúðum. Frágangur á lóðamörkum skal vera í samráði við nágranna og bæjaryfirvöld. Sex bílastæði eru á lóðinni. Gert er ráð fyrir tengibúnaði vegna hleðslu rafbíla við bílastæði. Sorptunnum er komið fyrir í geymsluskúr fremst á lóðinni sem aðgengilegt er frá götu.

Athugasemdir:

Allir aðkeyptir byggingarhlutar skulu bera vottun samkvæmt ákvæðum byggingarreglugerðar.

Skýringar

NLR	Náttúruleg loftræsting
VLR	Vélræn loftræsting
GN	Gólfniðurfall
R	Reykskynjari
HS	Hleðslustöð
SLT	Slökkvitæki
BO	Björgunarop
FGK	Frágenginn gólfkoti
FLK	Frágenginn loftakoti
AK	Aðkomukoti
ÞK	Þakkótur
K	Kótar
LM	Lóðamörk
L	Lóðarkótar
G	Gótuarkótar

Fyrirvari


Mál eru ýmist í metrum (m) eða millimetrum (mm). Mælið ekki af teikningum.

Öll mál skal athuga á staðnum áður en smíði hefst.

Teikning skal lesin með viðeigandi gögnum, verklýsingum og teikningum annarra hönnuða.

Teikning í stærri mælikvarða gilda umfram teikningar í smærri mælikvarða.

Misræmi og vafaatriði skal tilkynna arkitektum án tafar.

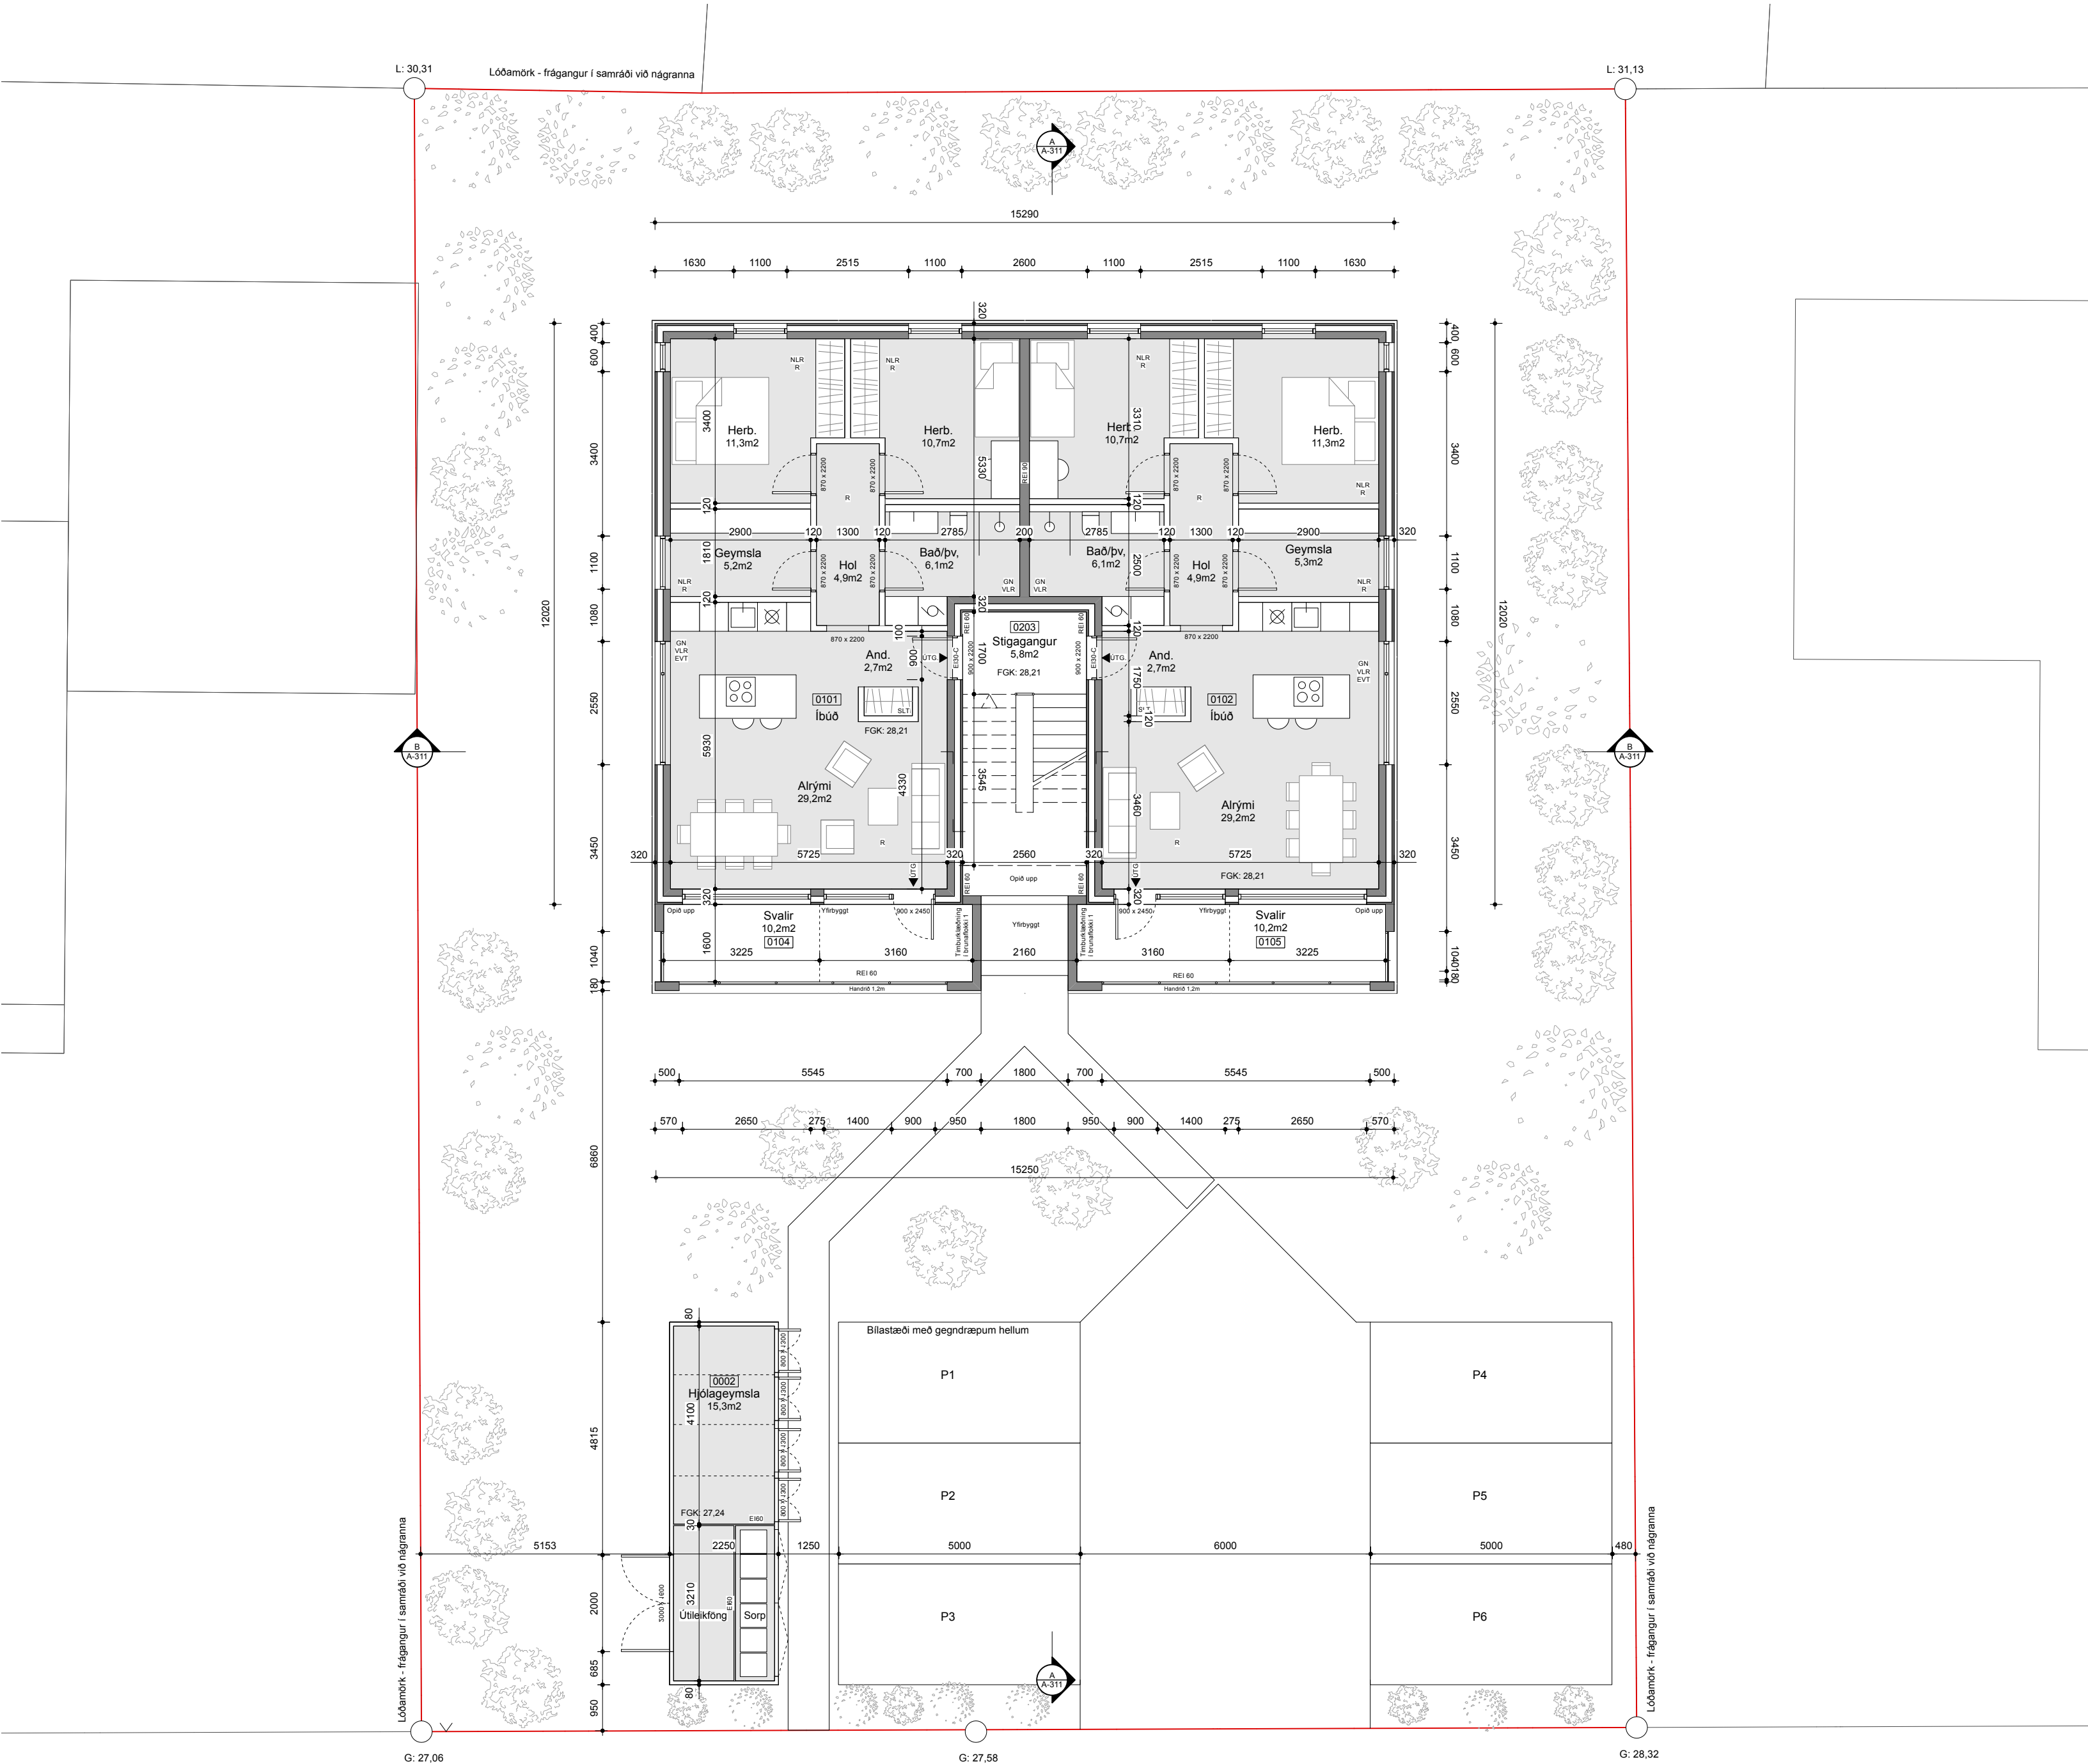

Grunnmynd 1. hæð
mkv: 1:100


Skýringar

NLR	Náttúruleg loftþræsting
VLR	Vélræn loftþræsting
GN	Gólfniðurfall
R	Reykskynjari
HS	Hleðslustöð
SLT	Slökkvitæði
BO	Björgunarop
FGK	Frágenginn gólfkoti
FLK	Frágenginn loftakoti
AK	Aðkomukoti
ÞK	Þakkotar
K	Kotar
LM	Lóðamörk
L	Lóðaríktar
G	Götukotar


Fyrirvari

Mál eru ýmist í metrum (m) eða millimetrum (mm). Mælið ekki af teikningum. Öll mál skal athuga á staðnum áður en smíði hefst. Teikning skal lesin með viðeigandi gögnum, verklýsingum og teikningum annarra hönnuða. Teikning í stærri mælikvarða gilda umfram teikningar í smærri mælikvarða. Misræmi og vafaatriði skal tilkynna arkitektum án tafar.

Útgáfa	Breyting	Dags.
Hlíðarvegur 15		
Landnr. L114758 Staðgr. 1000-1-39400150		
Fjölbýlishús		135
Tegund verks		Verknr.
Aðaluppdráttur		A2-1:100
Grunnmynd 1. hæð		Stærð / Mkv.
A-201		2 / 7
Raðnúmer	Útgáfa	Blað
HBK	AGLA	20.6.2025
Teiknað	Yfirfarið	Útgáfa dags.

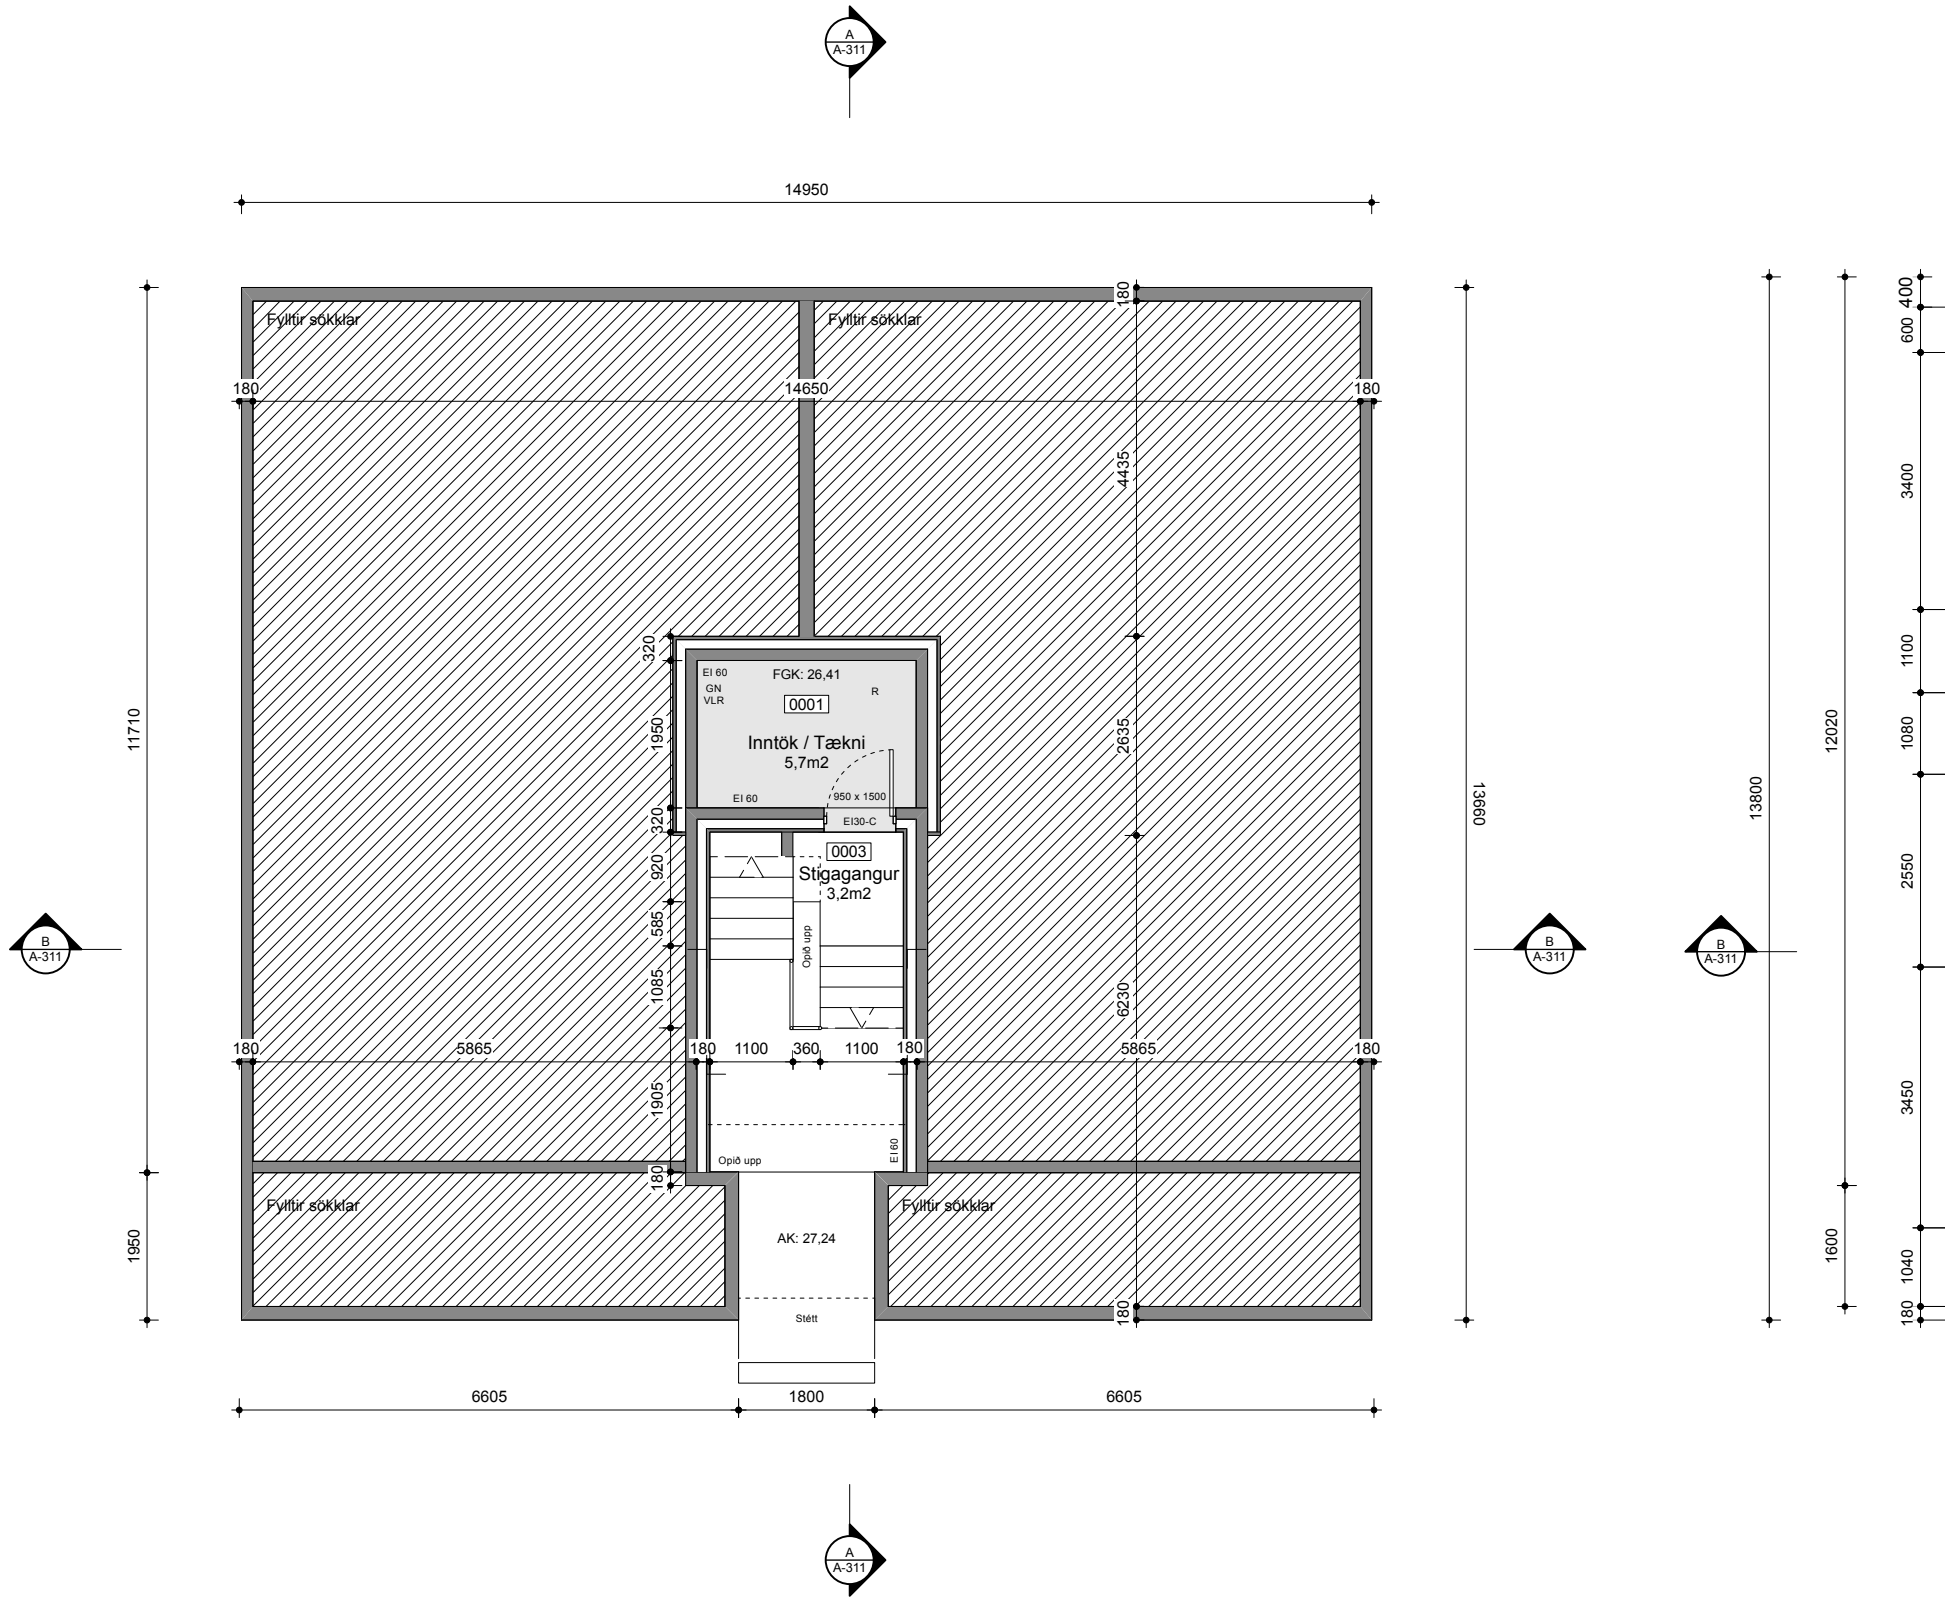

Grunnmynd kjallara
mkv: 1:100

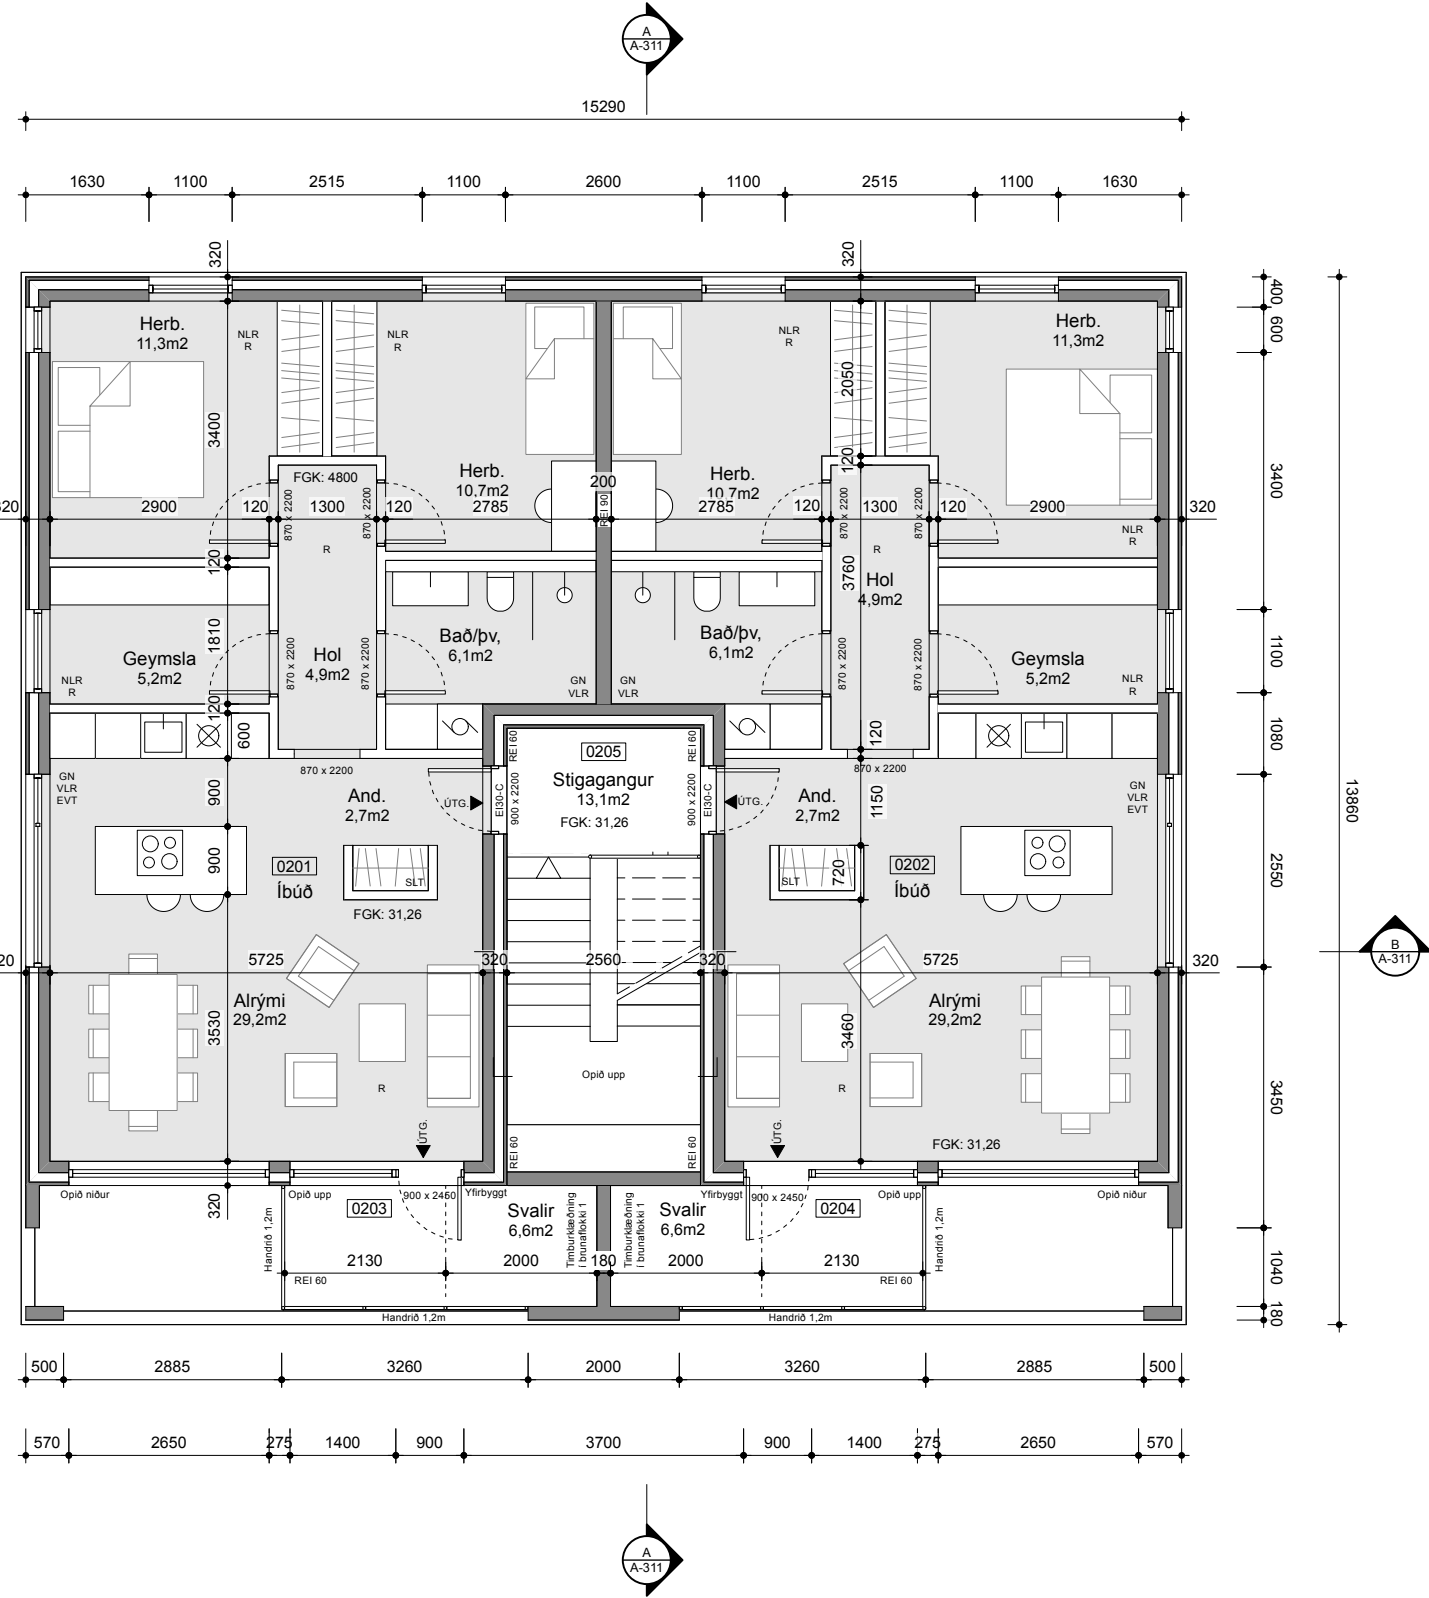

Grunnmynd 2. hæð
mkv: 1:100

Skýringar

NLR	Náttúruleg loftþræsting
VLR	Vélræn loftþræsting
GN	Gólfniðurfall
R	Reykskynjari
HS	Hleðslustöð
SLT	Slökkvitæki
BO	Björgunarop
FGK	Frágenginn gólfkoti
FLK	Frágenginn loftakoti
AK	Aðkomukoti
ÞK	Þakkotar
K	Kotar
LM	Lóðamörk
L	Lóðarkotar
G	Góluotar

Fyrirvari

Mál eru ýmist í metrum (m) eða millimetrum (mm). Mælið ekki af teikningum. Öll mál skal athuga á staðnum áður en smíði hefst. Teikning skal lesin með viðeigandi gögnum, verklýsingum og teikningum annarra hönnuða. Teikning í stærri mælikvarða gilda umfram teikningar í smærri mælikvarða. Misræmi og vafaatriði skal tilkynna arkitektum án tafar.

Útgáfa Breyting Dags.

Hlíðarvegur 15

Landnr. L114758 Staðgr. 1000-1-39400150

Fjölbýlishús 135

Tegund verks Verknr.

Aðaluppdráttur A2-1:100


Grunnmynd kjallara og 2. hæð Stærð / Mkv.

A-202 3 / 7


Raðnúmer Útgáfa Blað

HBK AGLA 20.6.2025

Teiknað Yfirfarið Útgáfa dags.

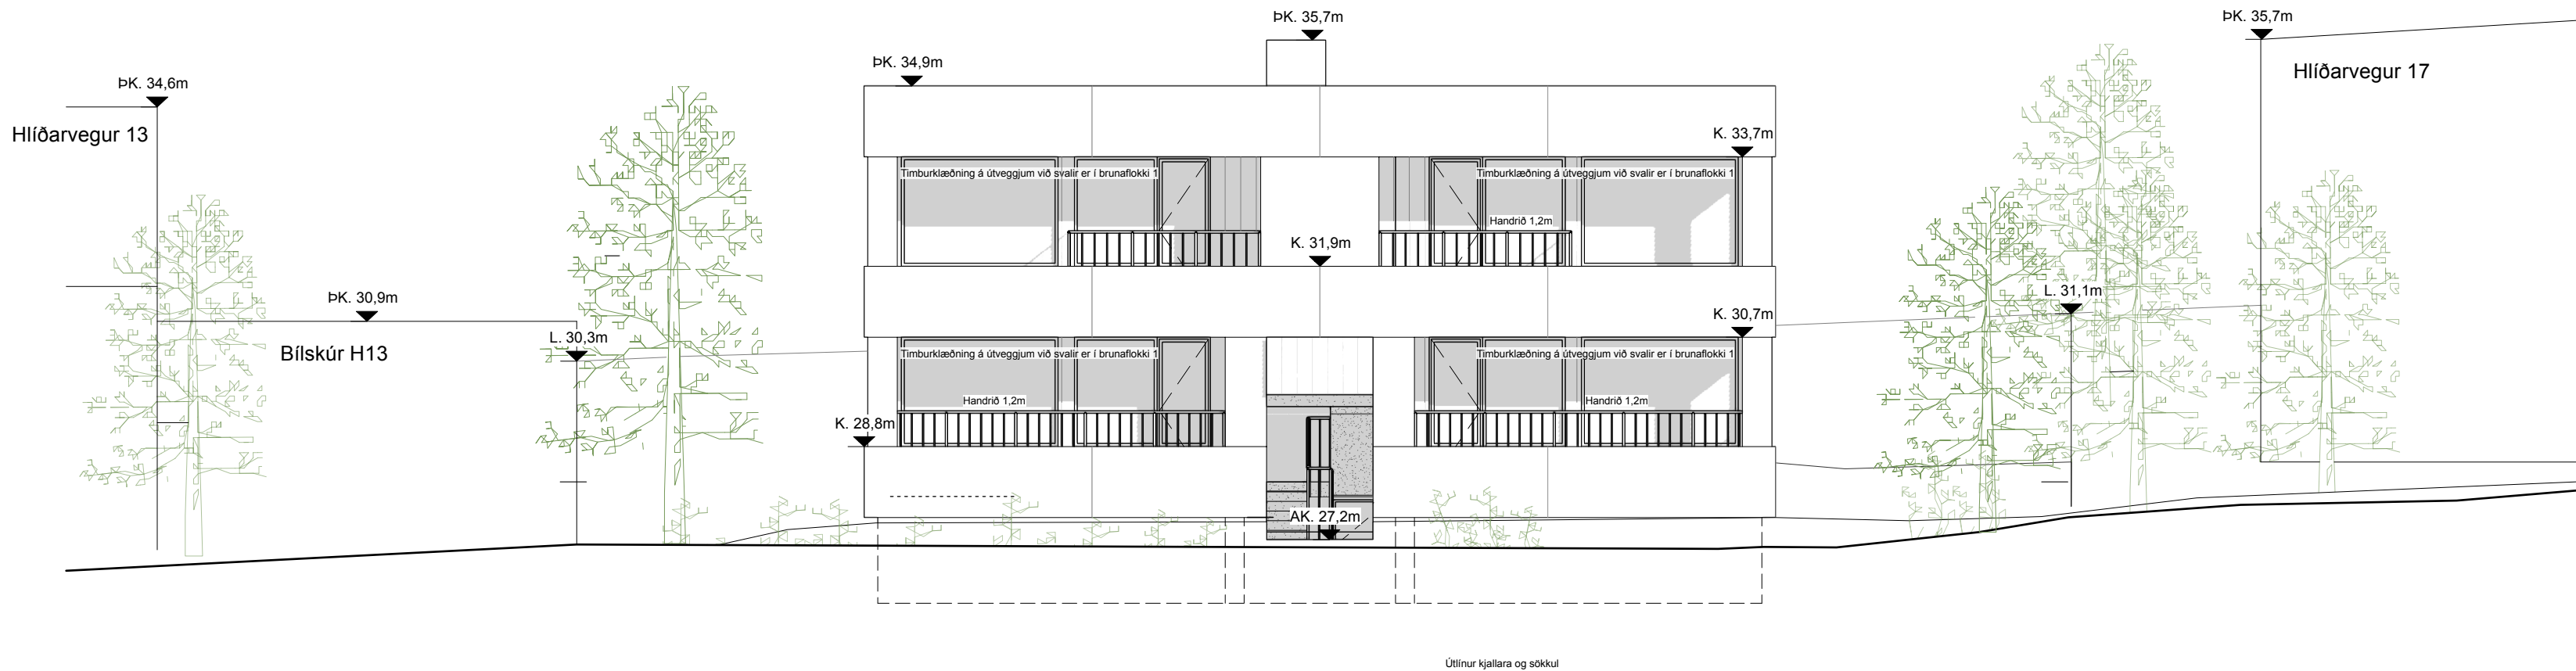

Ásýnd gegnt suðri
mkv: 1:100

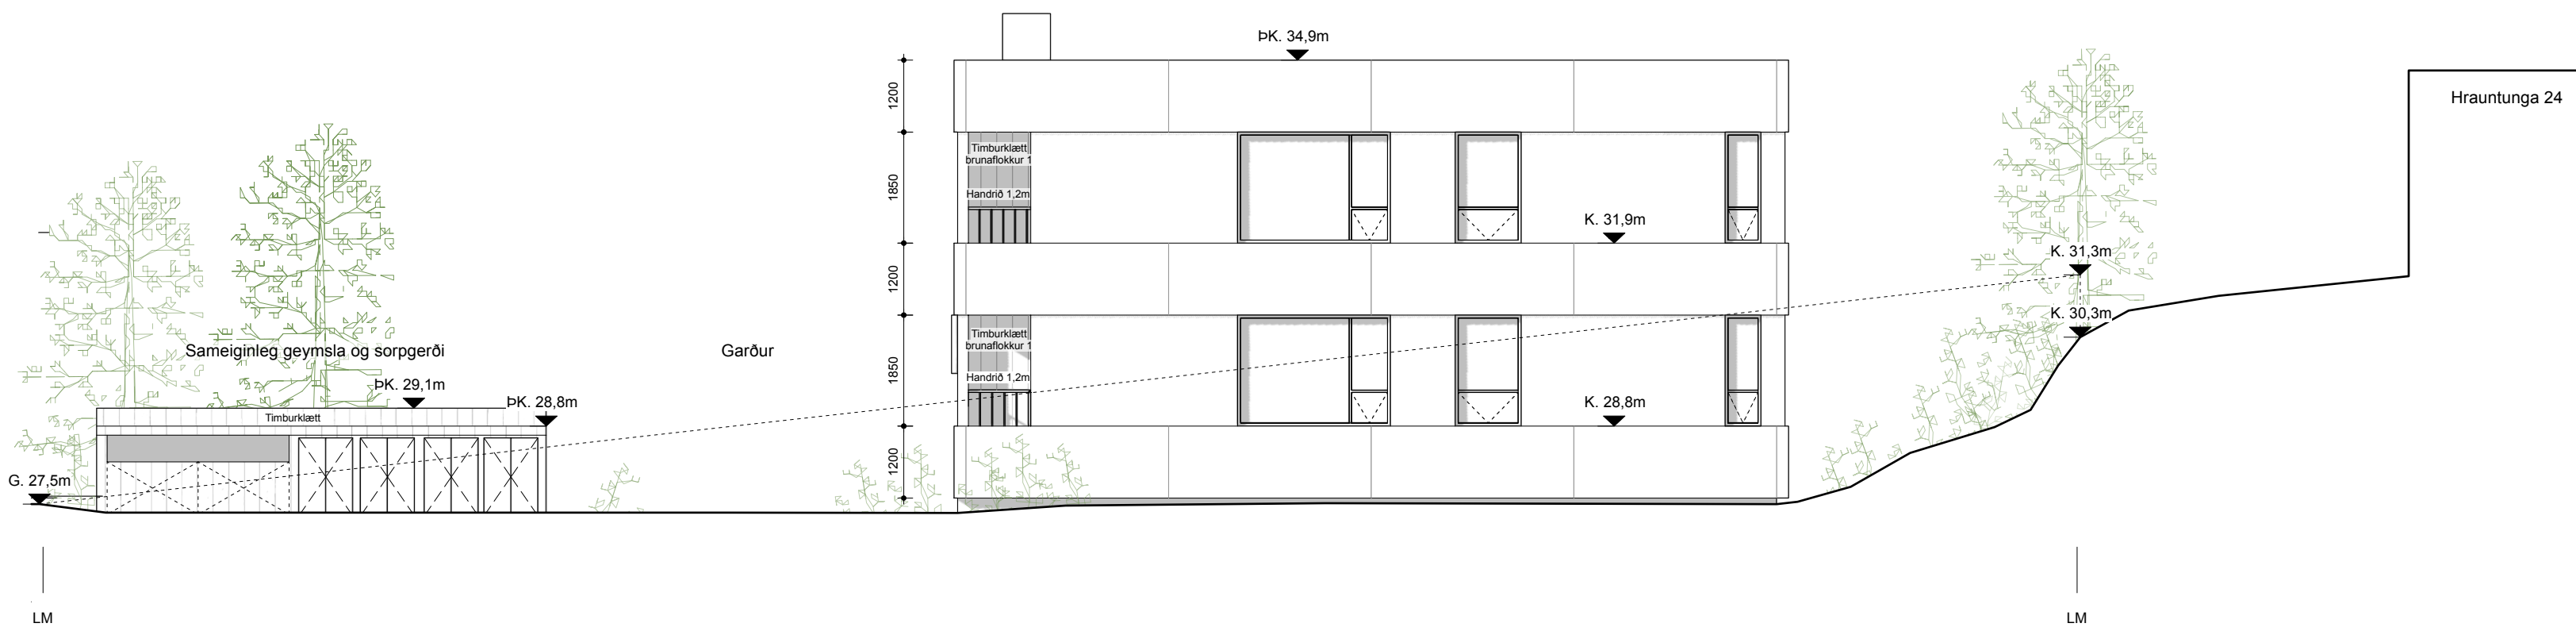

Ásýnd gegnt austri
mkv: 1:100


Skýringar

NLR	Náttúrleg loftæsting
VLR	Vélræn loftæsting
GN	Gólfniðurfall
R	Reykskynjari
HS	Hleðslustöð
SLT	Slökkvitæði
BO	Björgunarop
FGK	Frágenginn gólfkoti
FLK	Frágenginn loftakoti
AK	Aðkomukoti
ÞK	Þakkótar
K	Kótar
LM	Lóðamörk
L	Lóðaríótar
G	Götukótar


Fyrirvari

Mál eru ýmist í metrum (m) eða millimetrum (mm). Mælið ekki af teikningum.
Öll mál skal athuga á staðnum áður en smíði hefst.
Teikning skal lesin með viðeigandi gögnum, verklýsingum og teikningum annarra hönnuða.
Teikning í stærri mælikvarða gilda umfram teikningar í smærri mælikvarða.
Misræmi og vafaatriði skal tilkynna arkitektum án tafar.

Útgáfa	Breyting	Dags.
Hlíðarvegur 15		
Landn. L114758 Staðgr. 1000-1-39400150		
Fjölbýlishús		
Tegund verks		Verknr.
Aðaluppdráttur		A2-1:100
Ásýndir		Stærð / Mkv.
A-303		4 / 7
Raðnúmer	Útgáfa	Blað
HBK	AGLA	20.6.2025
Teiknað	Yfirfarið	Útgáfa dags.

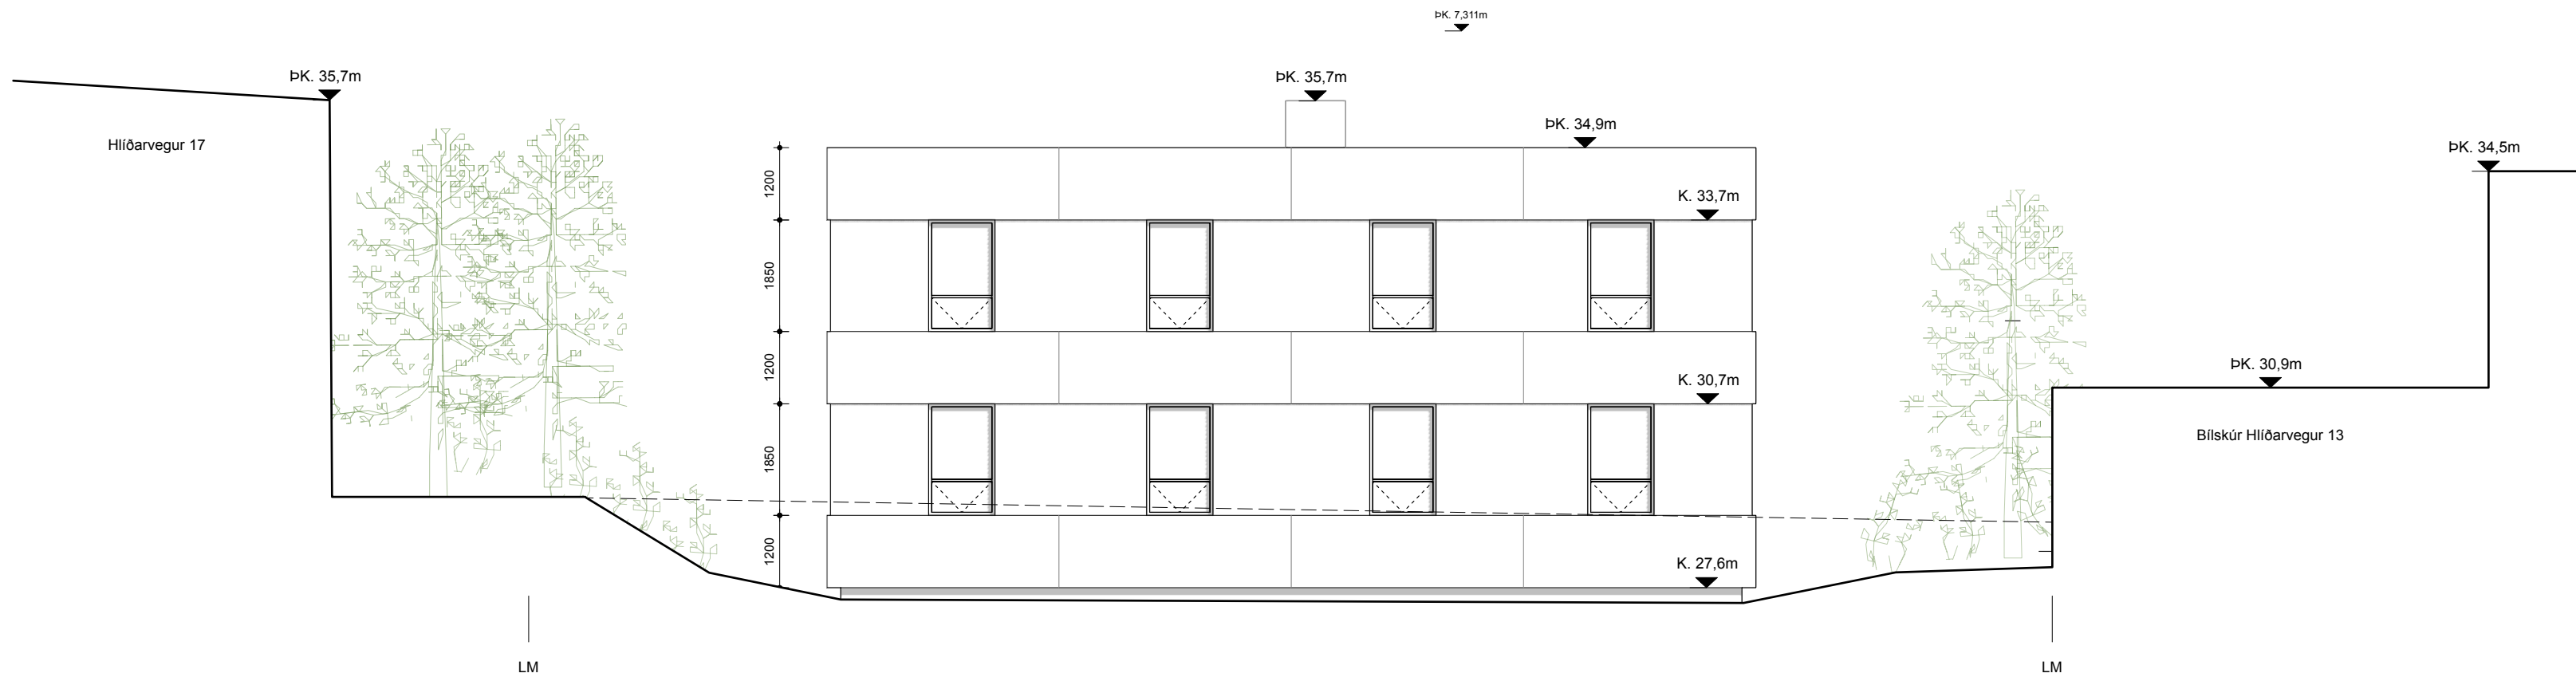

Ásýnd gegnt norðri
mkv: 1:100

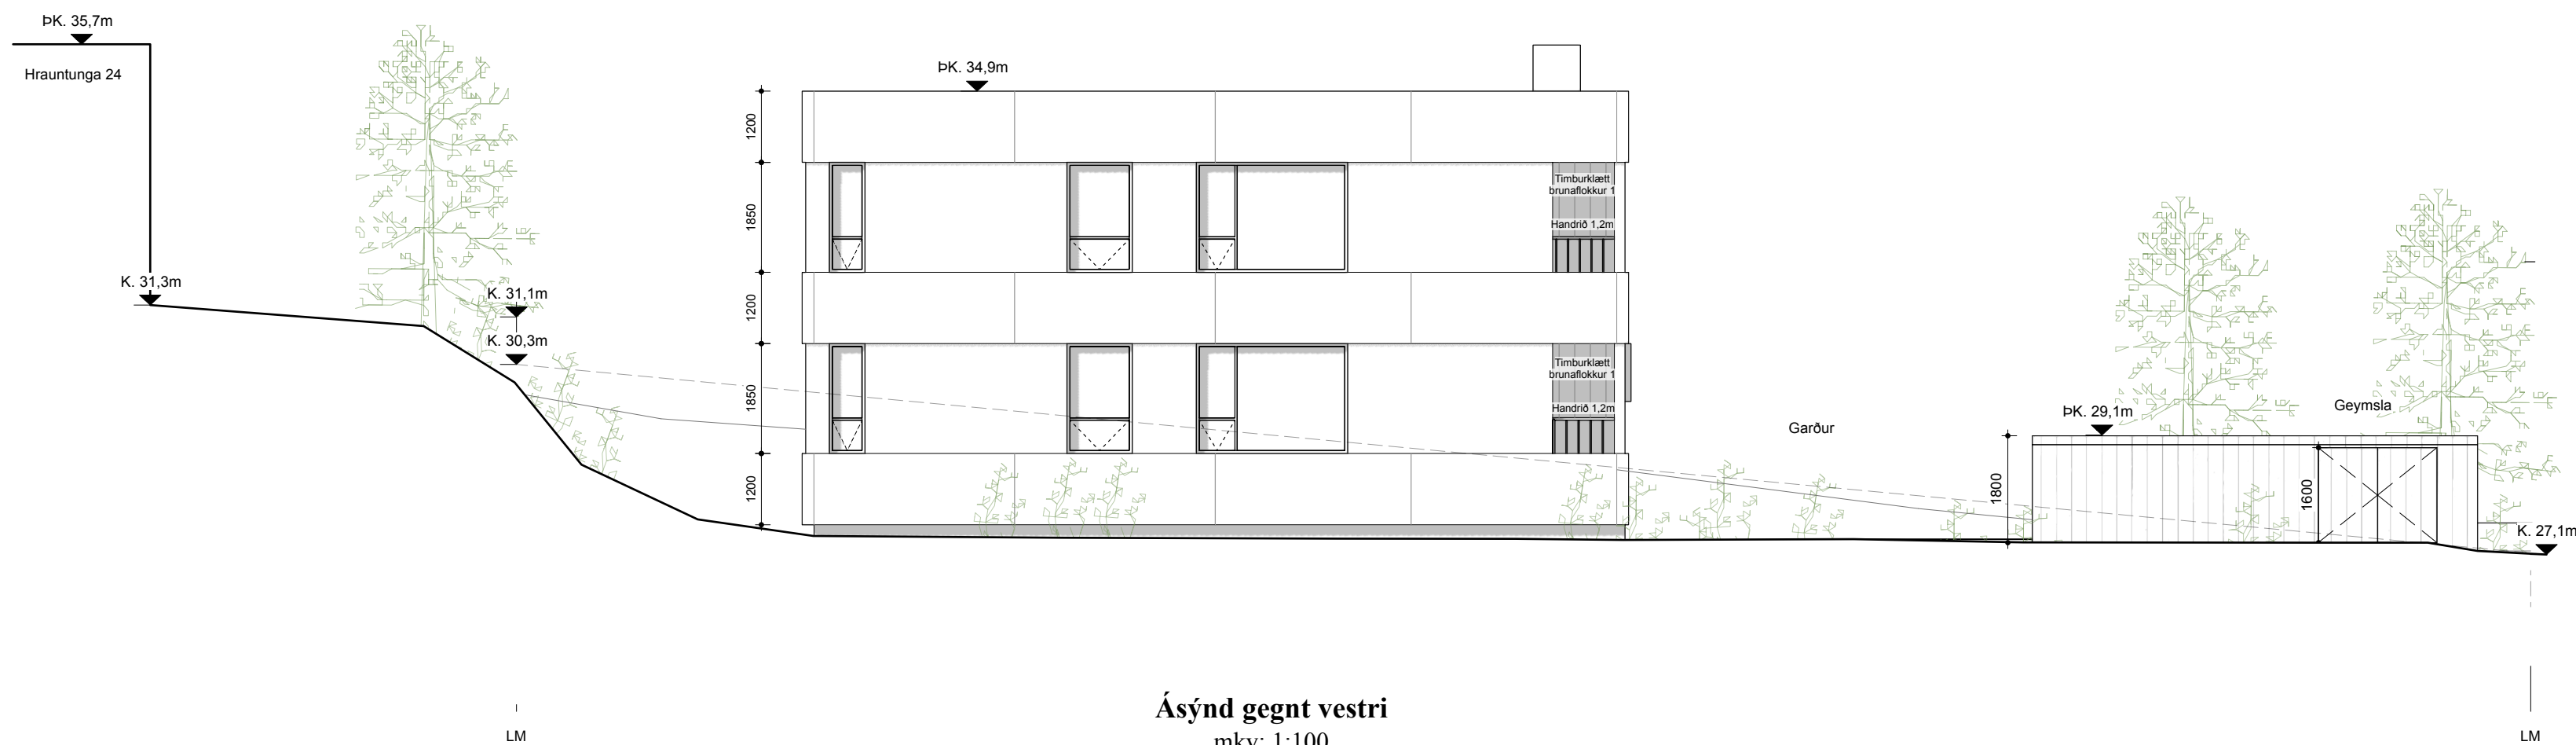

Ásýnd gegnt vestri
mkv: 1:100


Skýringar

NLR	Náttúruleg loftæsting
VLR	Vélræn loftæsting
GN	Gólfniðurfall
R	Reykskynjari
HS	Hleðslustöð
SLT	Slökkvitæki
BO	Björgunarop
FGK	Frágenginn gólfkoti
FLK	Frágenginn loftakoti
AK	Aðkomukoti
ÞK	Þakkotar
K	Kótar
LM	Lóðamörk
L	Lóðarkótar
G	Götukótar


Fyrirvari

Mál eru ýmist í metrum (m) eða millimetrum (mm). Mælið ekki af teikningum.
Öll mál skal athuga á staðnum áður en smíði hefst.
Teikning skal lesin með viðeigandi gögnum, verklýsingum og teikningum annarra hönnuða.
Teikning í stærri mælikvarða gilda umfram teikningar í smærri mælikvarða.
Misræmi og vafaatriði skal tilkynna arkitektum án tafar.

Útgáfa	Breyting	Dags.
Hlíðarvegur 15		
Landnr. L114758 Staðgr. 1000-1-39400150		
Fjölbýlishús		
Tegund verks		Verknr.
Aðaluppdráttur		A2-1:100
Ásýndir		Stærð / Mkv.
A-304		5 / 7
Raðnúmer	Útgáfa	Blað
HBK	AGLA	20.6.2025
Teiknað	Yfirfarið	Útgáfa dags.

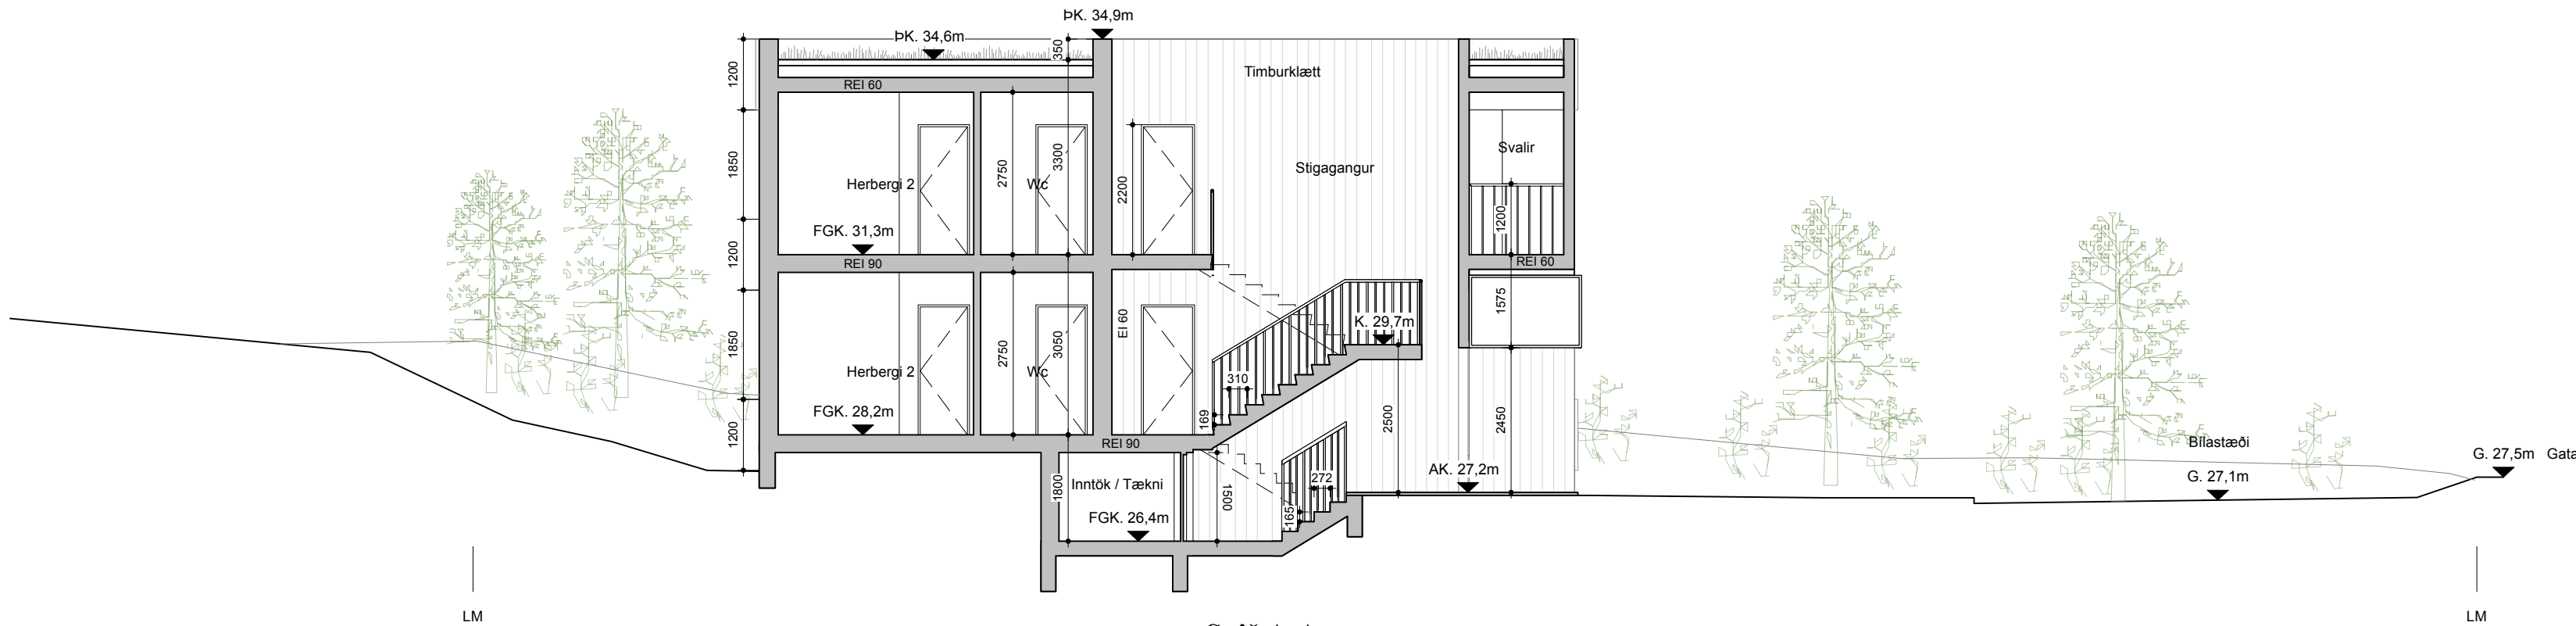

Snið A-A
mkv: 1:100

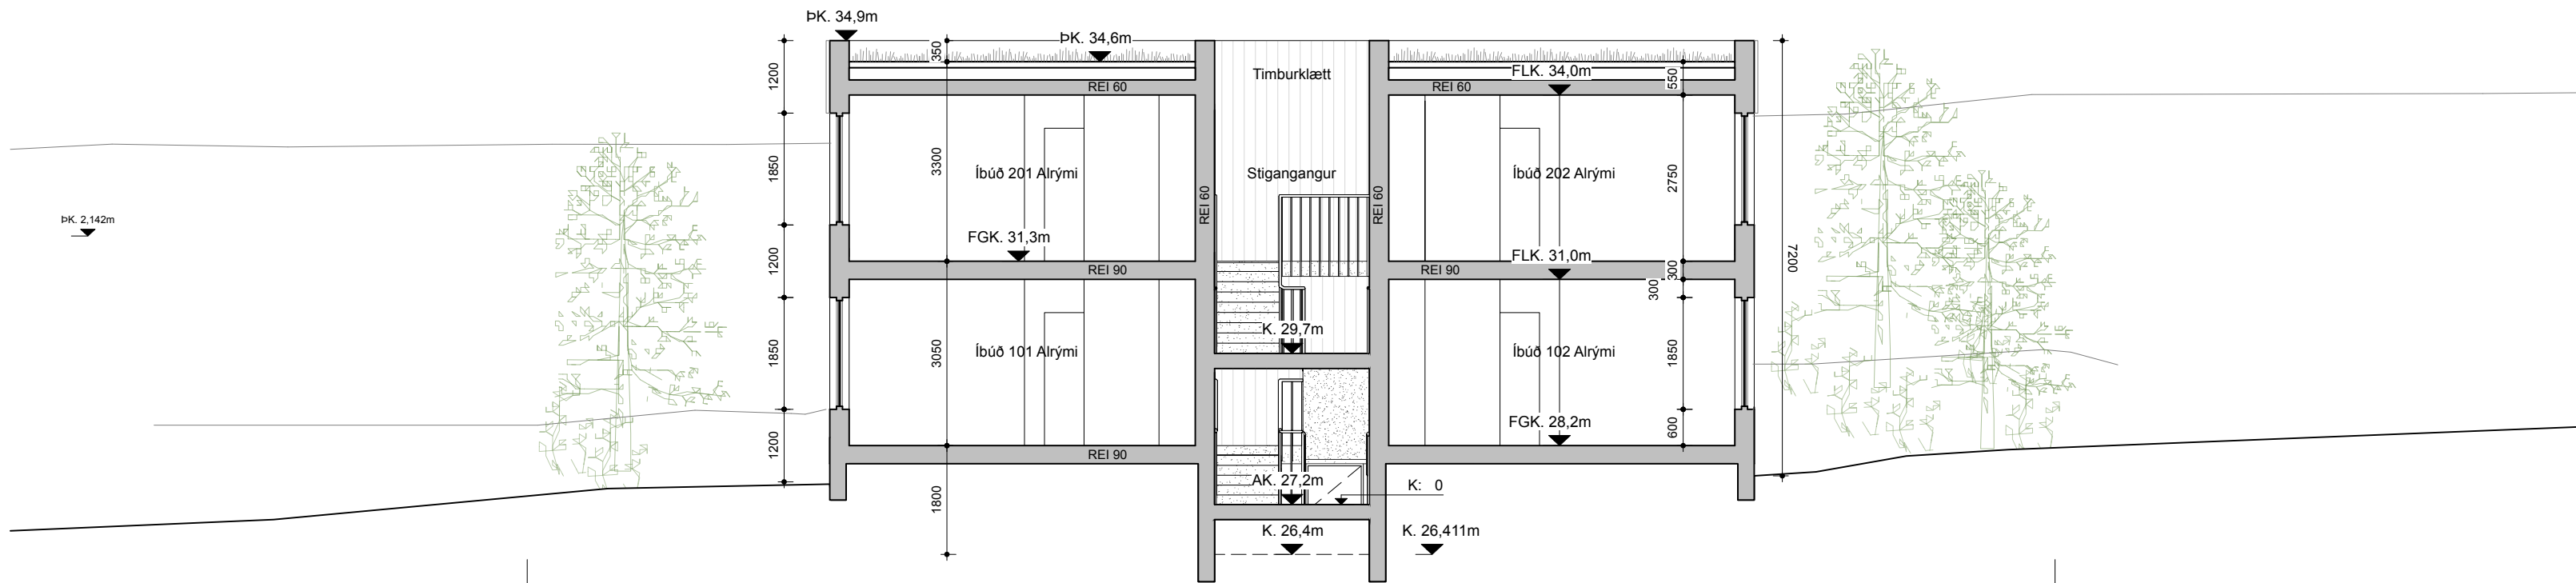

Snið B-B
mkv: 1:100

Skýringar

NLR	Náttúruleg loftþræsting
VL	Vélræn loftþræsting
GN	Gólfniðurfall
R	Reykskynjari
HS	Hleðslustöð
SLT	Slökkvitalæki
BO	Björgunarp
FGK	Frágenginn gólfkoti
FLK	Frágenginn loftakoti
AK	Aðkomukoti
ÞK	Þakkotar
K	Kotar
LM	Lóðamörk
L	Lóðarkotar
G	Góðukotar

Fyrirvari

Mál eru ýmist í metrum (m) eða millimetrum (mm). Mælið ekki af teikningum.
Öll mál skal athuga á staðnum áður en smíði hefst.
Teikning skal lesin með viðeigandi gögnum, verklýsingum og teikningum annarra hönnuða.
Teikning í stærri mælikvarða gilda umfram teikningar í smærri mælikvarða.
Misræmi og vafaatriði skal tilkynna arkitektum án tafar.

Útgáfa	Breyting	Dags.
Hlíðarvegur 15		
Landnr. L114758 Staðgr. 1000-1-39400150		
Fjölbýlishús		
135		
Tegund verks		
Verknr.		
Aðaluppdráttur		
A2-1:100		
Sneiðingar		
Stærð / Mkv.		
A-311		
6 / 7		
Raðnúmer	Útgáfa	Blað
HBK	AGLA	20.6.2025
Teiknað	Yfirfarið	Útgáfa dags.

