



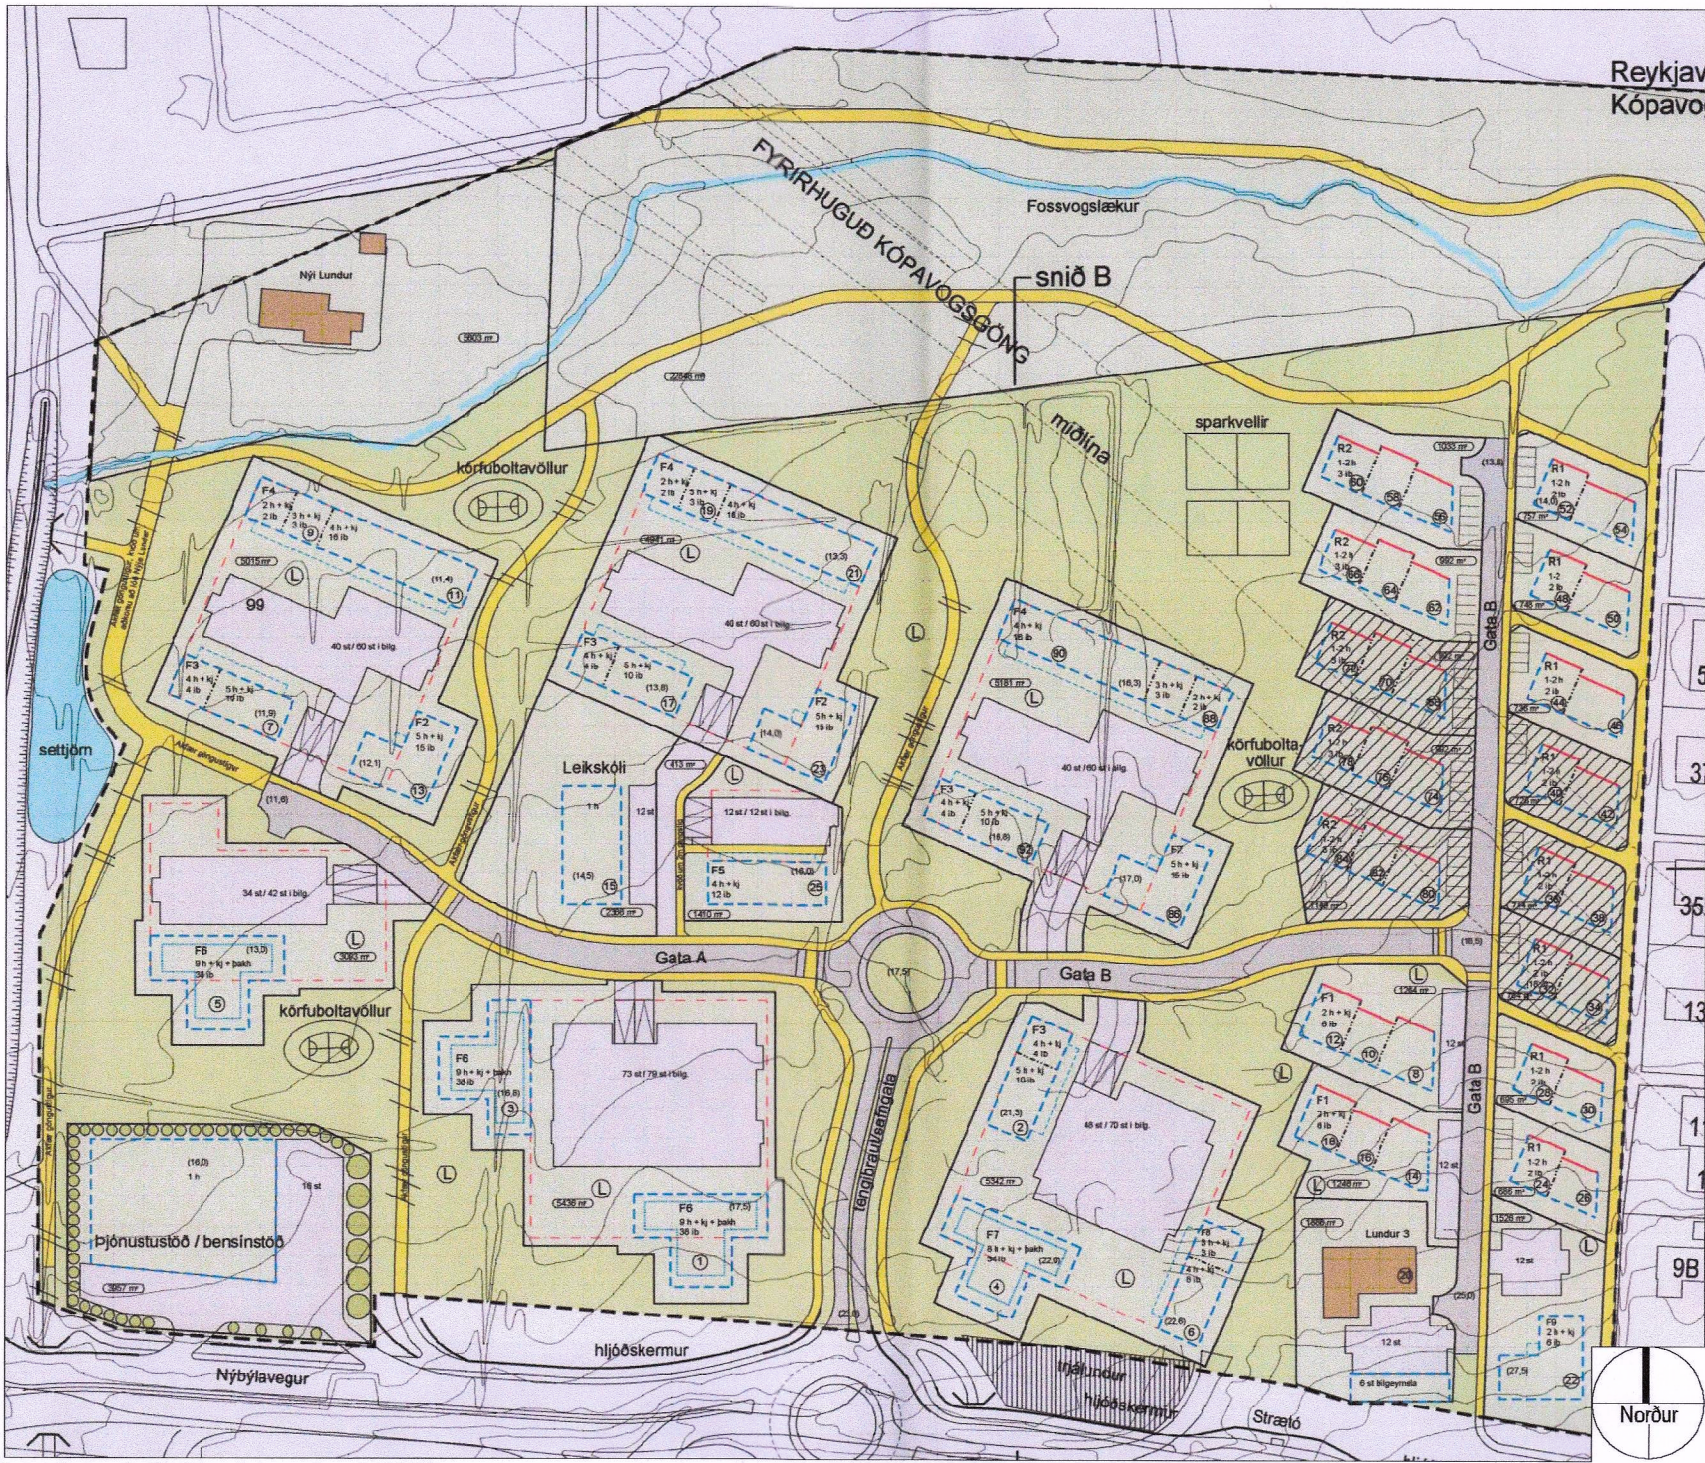

Lundur - deiliskipulag: mkv. 1:2000
Samþykkt í bæjarsjórn 14.12.2004msbr. birt í B-deild Stjórnartíðnfa 17. mars 2005.

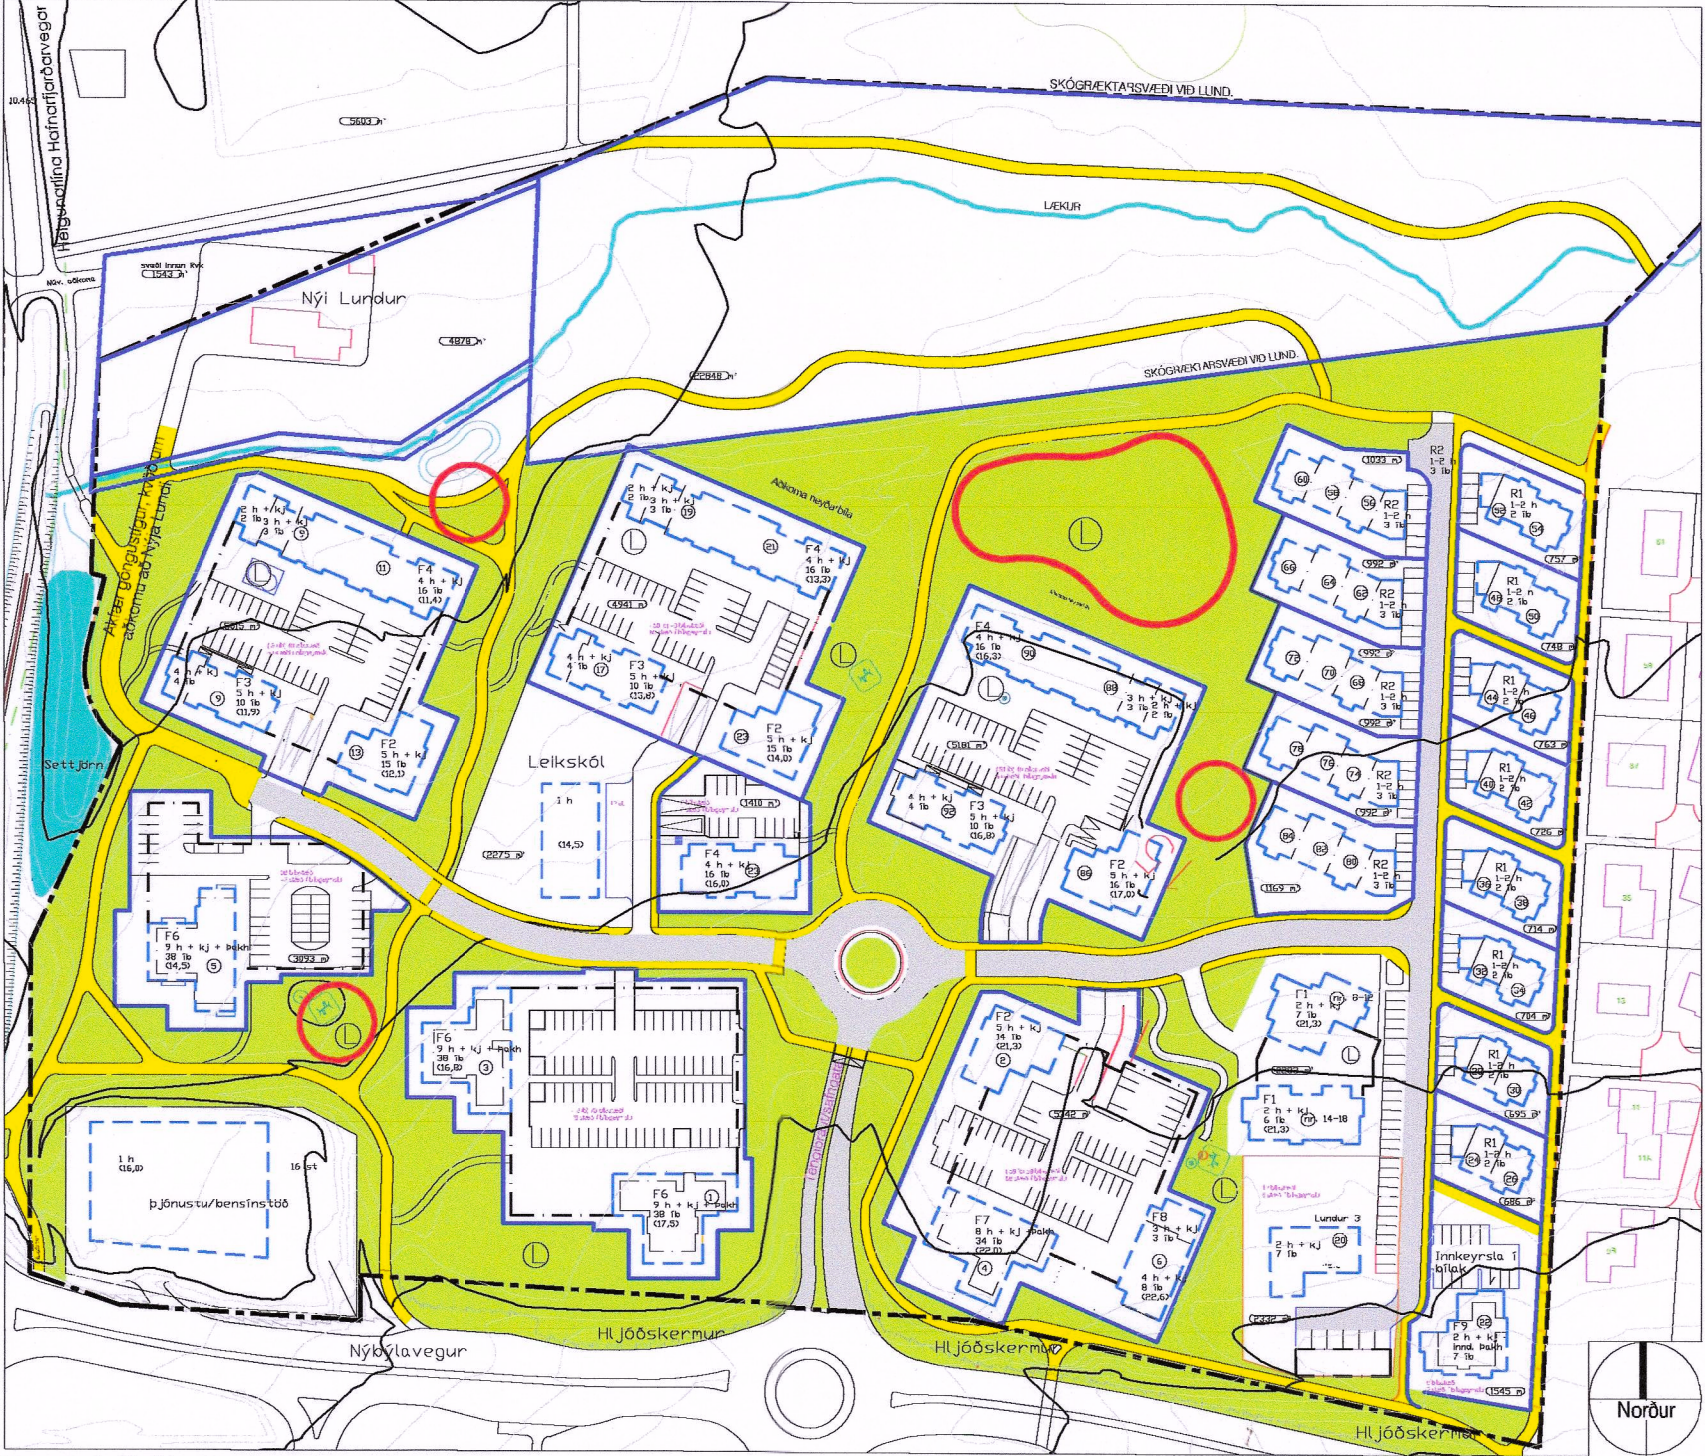

Breytt deiliskipulag Lundar. mkv. 1:2000

LUNDUR


Breyting skv. 2 mrg. 43 gr. skipulagslaga nr. 123/2010
Erindi frá fundi skipulagsráðs nr. 132, 5. desember 2022.
ONE / 2206018

Greinargerð:
Stærð og afmörkun:
Gildandi deiliskipulag Lundar sem samþykkt var í bæjarsjórn Kópavogs 14. desember 2004 og birt í B- deild Stjórnartíðnfa 17. maí 2005 nær til um 10 ha lands. Umrædd breyting á deiliskipulagi Lundar nær aðeins til grænna svæða, leiksvæða og göngustíga á öllu skipulagssvæðinu. Að öðru leyti er vísað í ofangreint deiliskipulag og þær eftirlitdar breytingar sem samþykktar hafa verið og gerðar á skipulagssvæðinu frá 2004:
Lundur 8-80 staðfest á fundi bæjarsjórnar 12. febrúar 2008,
Lundur 86-92 staðfest á fundi bæjarsjórnar 18. mars 2011,
Lundur 17-23 staðfest í bæjarsjórn 30. nóvember 2011,
Lundur 2, 4 og 6 staðfest á fundi bæjarsjórnar 23. ágúst 2012,
Lundur 5 staðfest á fundi bæjarsjórnar 21. október 2012,
Lundur 8-18 staðfest í bæjarsjórn 24. febrúar 2015,
Lundur 24-26 og 28-30 staðfest í bæjarsjórn 13. mars 2018,
Lundur 20 og 22 staðfest í bæjarsjórn 11. febrúar 2020.

Breytt deiliskipulag:
Í breytingunni felst að gert verður stórt leik- og útivistarsvæði norðan Lundar 88-90 og vestan Lundar 60, 66 og 72. Á umræddu svæði er fallið frá að koma fyrir sparkvöllum og verður í staðin komið fyrir puttelli um 540 m² að stærð, æfingarsvæði til líkamræktar á gervigrasi, gróðurbeðum, niðurgrofnu trambólum og leiktækjum fyrir börn. Fallið er frá að koma fyrir körfuboltavelli sem fyrirhugaður var austanvert við Lund 86 þar sem svæðið er talið vera of lítið og óhentugt vegna landhalla. Einnig er fallið frá að koma fyrir körfuboltavöllum við Lund 5 og 11.

Ferill málsins:
Á embættisfundi skipulagsfulltrúa 1. júní 2022 var samþykkt með tilvísan í 2. gr. 43. gr. skipulagslaga nr. 123/2010 að grenndarkynna fyrir íbúum Lundar tilöggu dags. 31. maí 2022 að leiksvæði norðan við Lund 90. Á fundi skipulagsráðs 5. desember 2022 var erindið lagt fram ásamt umsögn skipulagsdeildar dags. 1. desember 2022 þar sem tekið er fram í niðurstöðu umsagnar að mælt sé með að uppráttur verði uppfærður og endurglýstur. Skipulagsráð samþykkir að uppfærður uppráttur verði grenndarkynntur að nýju með áorðnum breytingum dags. 25. nóvember 2022 fyrir lóðarhöfum í Lund.
Þann 13. apríl 2023 var haldinn fundur með nemendaráðum Snælandsskóla þar sem ofangreind tillaga var rædd.
Á fundi skipulagsráðs 6. nóvember 2023 var erindið lagt fram að nýju ásamt innsendum athugasemdum og umsögn skipulagsdeildar dags 31. október 2023 og tillagan samþykkt með áorðnum breytingum dags. 25. nóvember 2022 og vísað til afgreiðslu bæjarsjórnar og bæjarsjórnar.

Afgreiðsla skipulagsráðs var staðfest á fundi bæjarsjórnar þann 14. nóvember 2023.

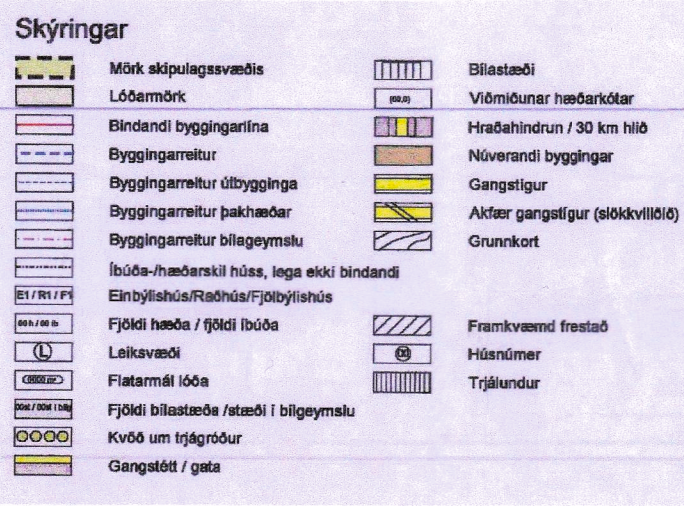

Skýringar
Mörk skipulagssvæðis
Mörk breytinga

BREYTT DEILISKIPULAG




Skýringarmynd: Hluti aðalskipulags Kópavogs 2019-2040
Samþykkt í Bæjarsjórn 28. september 2021
Staðfest 28. desember 2021 - birt í b-deild 30. desember 2021


KÓPAVOGSBÆR
Skipulags- og byggingardeild
DEILISKIPULAG

Stjórnartíðni B-deild nr.: 354
Útgáfudagur: 21. MARS 2024

Kópavogi, 14. nóvember 2023
Auður D. Kristinsdóttir
Skipulagsfulltrúi

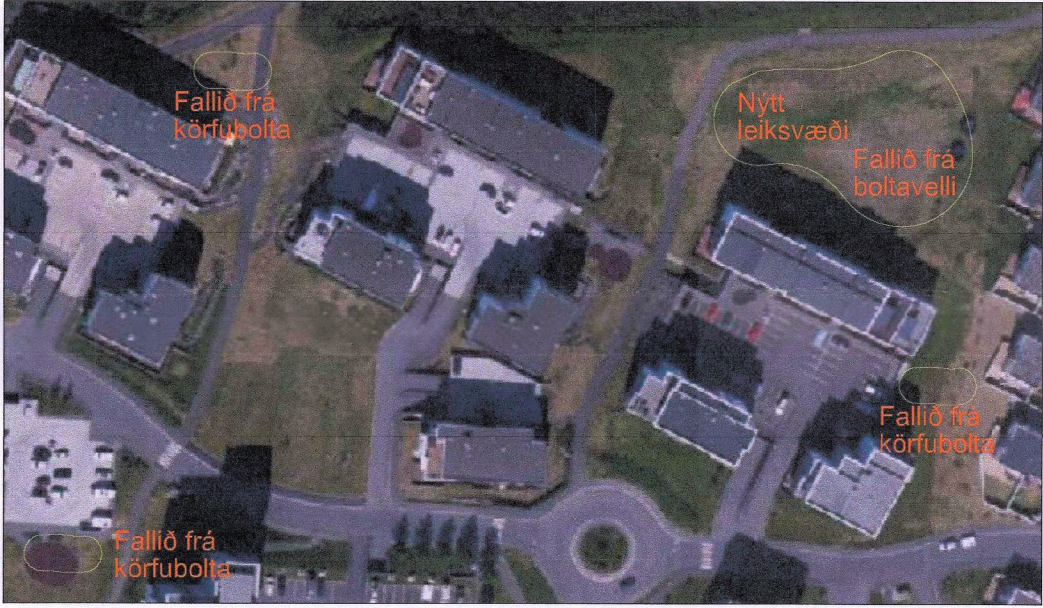

Skýringarmynd: Loftmyndi af svæði Lundar. Staðsetning leiktækja í mkv. 1:2000

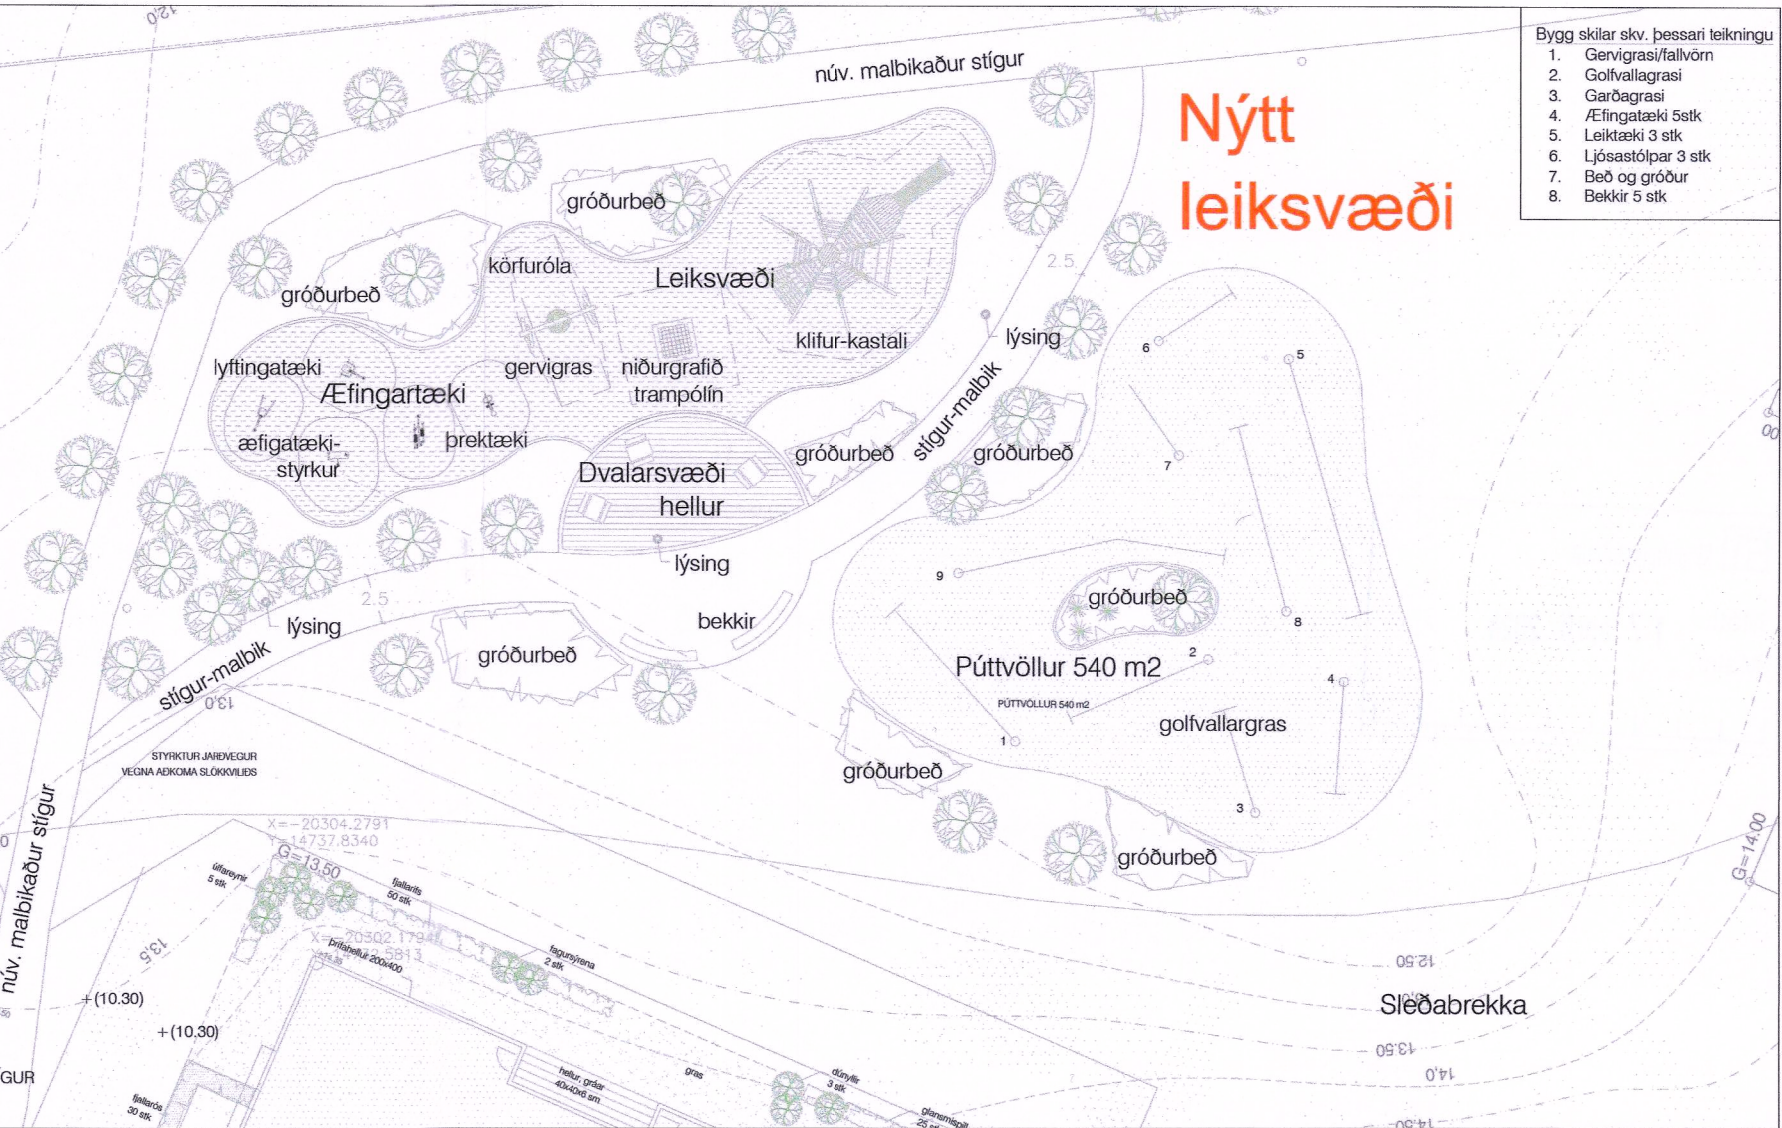

Skýringarmynd: Fyrirkomulag og umfang leiktækja í mkv. 1:100



Skýringarmyndir / hönnuður: Pétur Jónsson, Efla