


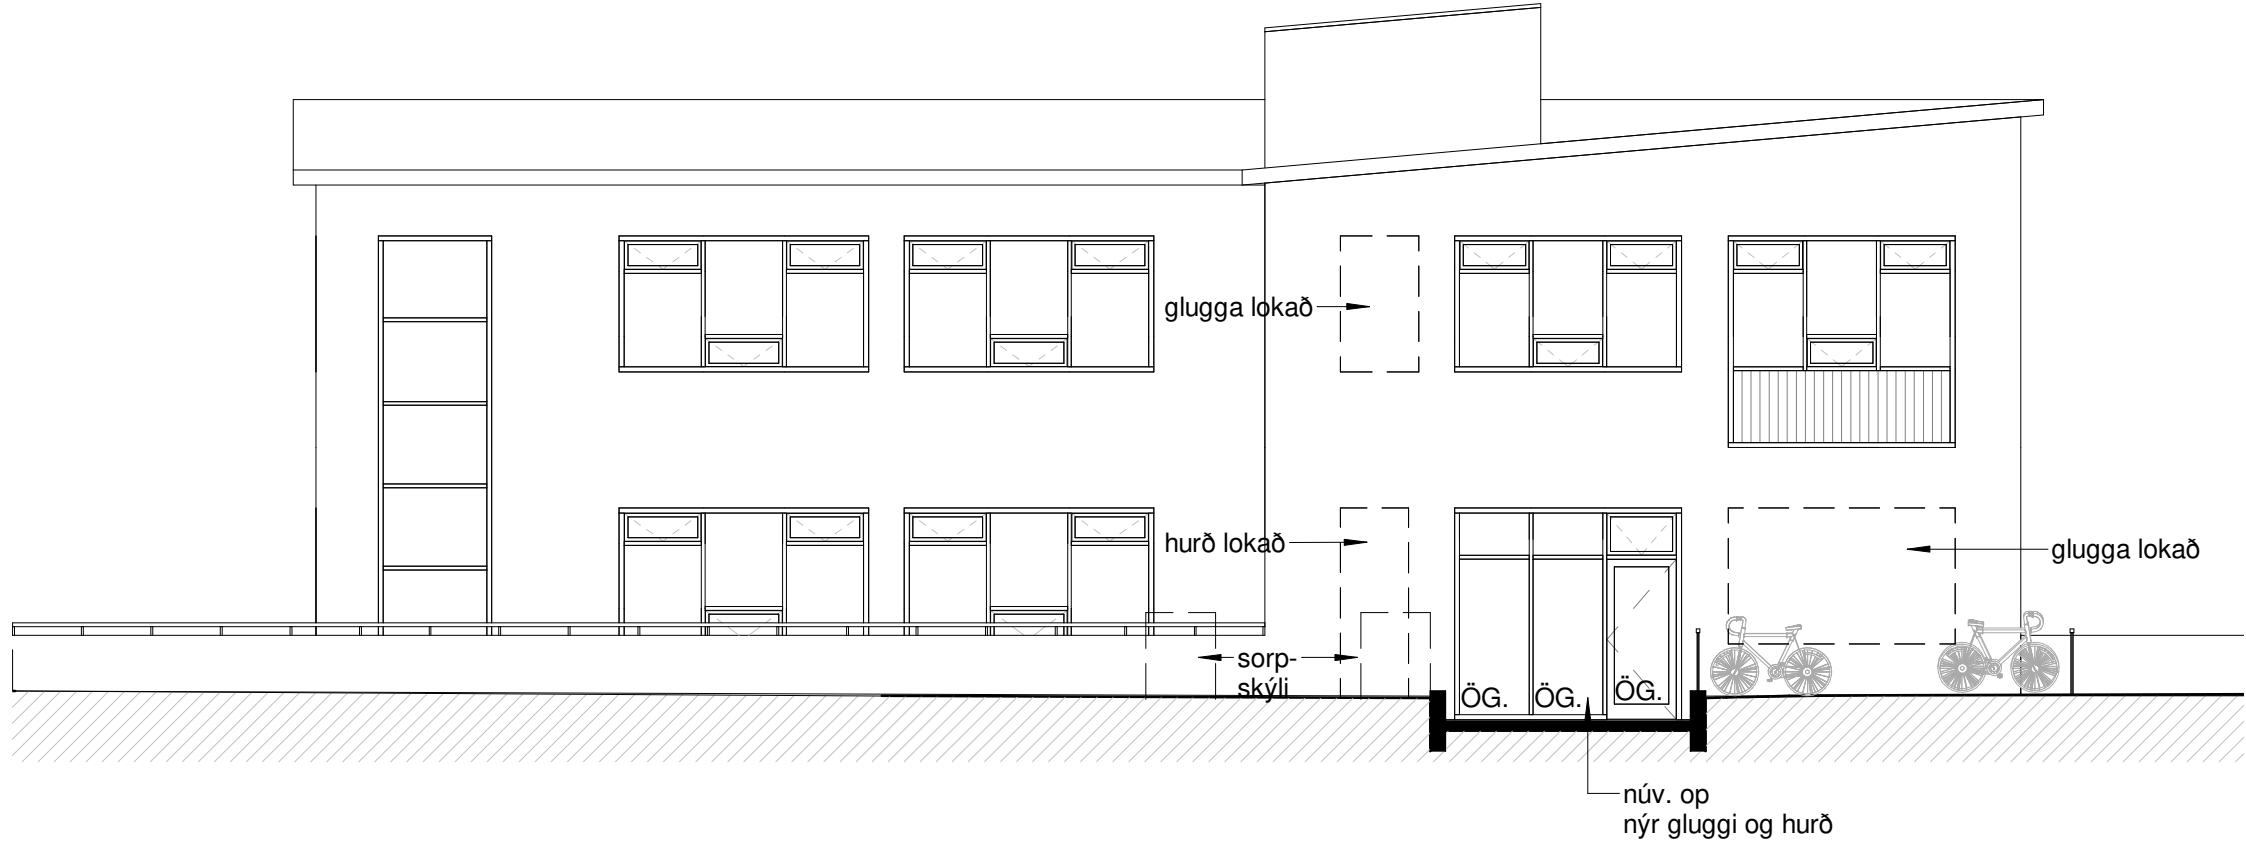

ÚTLIT SUÐUR
1 : 100 NÚV. ÚTLIT

BYGGINGARLÝSING OG GREINARGERÐ HÖNNUNDA
AUÐBREKKA 10, 200 KÓPAVOGUR
Breyting á núverandi húsi.
Sótt er um að innrétta gistiheimili á 2. og 3. hæð í mhl.01 (ekki er sótt um breytingar á 1. hæð).
Gistiheimili í notkunarlökk 4 skv. gr. 9.1.3, br. 112/2012

Landnúmer: L113751
Matshluti: 01
Staðgreinir: 1000-1-04700100

Sótt er um að innrétta gistiheimili á 2. og 3. hæð með aðkomu frá Hamrabrekku. Aðalinnangangur verður á suðurhlíð inn á 2. hæð frá Hamrabrekku. Núverandi innaksturshurð verður skipt út fyrir glugga og inngangshurð og lokað verður fyrir núverandi glugga og hurð til hlíðar við innganginn. Þegar inn er komið verður gerður nýr stigi og lyfta á milli 2. og 3. hæðar. 13 gistiherbergi eru innréttað á hvorri hæð eða samtals 26 gistiherbergi. Fjöldi gistirúma á 2.hæð skal ekki fara yfir 27 og á 3.hæð 27 eða samtals 54 gistirúm. 4 salerni og 4 sturtur verða á hvorri hæð. 2 gistiherbergi á 2.hæð uppfylla kröfum um algilda hönnun. 1 salerni með sturtu á 2.hæð uppfyllir kröfum um algilda hönnun. Hjólastólaláræðis er 0,75m eða 1,3x1,8m. Framan við aðalinnangangshurð verður láréttur flötur, 1,5m djúpur og rampi frá honum í halla 1:12, 3m að lengd og aðlagast núverandi plani. Að öðru leiti er lóð óbreytt. Núverandi stigi í norðurálfmu mun þjóna sem flóttaleið. Nýir gluggar eru gerðir á vesturhlíð 2. og 3. hæðar. Allar klæðningar innanhúss eru a.m.k. í flokki 1. Innveggir eru gífsveggir á blökkgrind með tvöföldu gíslagi eða spónaplötu og gílsi. Rakapólnar gíslötur komi í votrymi. Innihurðir eru hefðbundnar timburhurðir. Hindrunarláræus umferðarbreidd allra útdyra skal vera minnst 0,83m og hæð minnst 2,07. Hindrunarláræus umferðarbreidd allra dyra innanhúss skal vera minnst 0,80m og hæð minnst 2,00m. Nýr innistigi er stálstigi. Gönguhlutfall nýs innistiga er uppstig 180mm, framstig 270mm og innskot min. 30mm. Handröð á nýjum stiga skal uppfylla kröfur byggingarreglugerðar 112/2012 með síðari breytingum, gr.6.5.4. Handröð innistigaops er 1m. Gólfniðurföll verða í öllum votrymum, NF. á grunnmyndum. Intökt veitna (hita, neysluvatns og rafmagns) eru á 1. hæð. Öll rými eru náttúrulega loftræst um opnanleg fög þar sem því verður við komið. Önnur rými verða vélrænt loftræst. Vélræn loftræsing (L.R.) er á salernum, þvottaherbergjum og ræstingu (sbr. grunnmynd). Sorptunnuskýli frá BM Vallá verða við inngang að gistiheimili.

Skv. reglugerð um gistaðði skal vera handlaug í hverju herbergi, salerni nærliggjandi og aðgengi að fullbúinni baðaðstöðu. Einnig skal vera næsturvarsla eða aðgengi að síma með neyðarnúmeri birtu á áberandi stað. Fyrir hverja 10 gesti skal vera a.m.k. ein fullbúin snyrting og fullkomin baðaðstaða (skv. samþykki heilbrigðisnefndar). Hver gestur skal hafa a.m.k. tvö handklæði auk sæpu og vatnsglass. Í hverju herbergi skal vera a.m.k. einn stóll eða sæti fyrir hvern gest, vinnuáðstaða með viðeigandi lýsingu, rafmagnsinnstunga, fataslá, hillur og herbatré, töskuhilla eða töskugrind og ruslakarfa. Gisting til ferðamanna í að hámarki 30 daga samfleytt í senn. Vinnubúðir ekki heimilaðar.

Helstu stærðir:

Auðbrekka 10, mhl.01	
Botnflötur:	Brúttórútmál m ³
1. hæð:	88,7 m ³
2. hæð:	1600,0 m ³
3. hæð:	1203,1 m ³
Samtals:	1410,7 m ³
	4302,5 m ³

Stærð lóðar:	1197,0 m ²
Nýtingarhlutfall	0,9

Bilastæðabókhald: Núverandi bilastæði á lóð eru 17 og snúa að Hamrabrekku. Bilastæðakröfur skv. samgöngumiðbúum svæðum/ þróunarsvæðum, gr. 2.2.3 í aðalskipulagi eru 0,1 til 1 bst./ herb. þ.e. minnst 3 bst. fyrir gistiheimilið. 8 bst. eru í bæjarlandi við Auðbrekku og eru ætluð atvinnustarfssemi á 1.hæð. Hjólastæði: Hjólastæði skulu vera 2/100m² skv. skipulagi, þ.e. 13 stæði fyrir 2. og 3.hæð og 9 fyrir 1.hæð. Hjólastæði eru merkt á afstöðumynd.

BRUNAVARNIR:
Eftirfarandi brunahönnun og brunavarnarlýsing er uppfærð af Brunahönnun slf (mál nr. 23-048) í ágúst 2023 fyrir gistiheimili Auðbrekku 10, Kópavogi. Til grundvallar lausnum brunavarna er byggingarreglugerð nr. 112/2012 og 350/2013 með síðari breytingum, grein 9.2.2. liður a. Ekki er um að ræða frekari brunavarnaskýrslu.

Flokkun og notkun byggingar
Byggingin er í notkunarlökk 4 skv. byggingarreglugerð en um er að ræða gistiheimili.

Brunahólfun
Hvor hæð er sér meginbrunahólf.
Hvert gistiherbergi er sér brunahólf.
Frávik og rökstuðningur: Lárétt bíl á milli glerja gistiherbergja er um 40 sm en bitar eru útkragandi með heildarfjarlægð 72 sm milli glerja. Þetta er talið jafngilda 60 sm láréttri fjarlægð milli glerja brunateknilega.
Gangar við gistiherbergi er sér brunahólf.
Aðalstigahús og lyfta er sér brunahólf.
Flóttastigahús er sér brunahólf.
Stigahús er af gerðinni „stigahús 2“ skv. byggingarreglugerð.
Löðrétt lagnaskótið fyrir loftræslagnir og aðrar lagnir eru a.m.k. EI60.
Val er um að brunaloka með öðrum lögunum en loftræsilögunum í láréttum skilum, a.m.k. EI90.
Ræstingar eru sér brunahólf.

Burðarvirki
Hæðaskil eru talin vera a.m.k. REI90.
Brunamótaða aðalburðarvirkja er talin vera a.m.k. R90.
Brunamótaða aðalburðarvirkis þaks er a.m.k. R60.

Klæðningar
Klæðningar eru skv. ÍST EN 13501.
Innanhúsklæðningar eru í flokki 1 (K10 B,s1-d0).
Utanhúsklæðningar eru í flokki 1 (K10 B,s1-d0).
Pakkklæðningar eru í flokki B(roof) (t2)

Flóttaleiðir
Frá engum stað er lengra en 30 m í næsta útgang.
Tvær óháðar flóttaleiðir eru frá herbergjagöngum út í sitt hvort stigahúsi.
Flóttahurðir inn og út úr stigahúsum skulu búnar neyðarhúnum skv. ÍST EN 179.
Í hverju gistiherbergi skal vera flóttaleiðauppdráttur sem tilgreinir flóttaleiðir og helstu viðbrögð við bruna.
Biðsvæði fyrir fatlaða er í stigahúsum. Ekki er þörf á samskiptabúnaði sbr. leiðbeining HMS nr. 9.5.10.


Skráningartafa: Auðbrekka 10					Skrásetjari: Sóley JónsdóttirSkráningartafa												1					
Landeignarnúmer: 0113751					Kennitala: 061162-3809																	
Matshlutanúmer: 01					Útgáfa: 5.03																	
Uppskipting og lýsing					Stærðir																	
D0	D1	D2	D3	D4	D5	D5M	D6	D7	D8	D9	D10a	D10b	D11	D12	D13	D14	D15					
Lokun	Rými hæð m ²	Notkun lea	Húð- lokun	Eignar- hald	Botnflötur m ²	Milliflötur m ²	Stigar m ²	Op m ²	Brúttóflötur m ²	Brúttóflötur sh + 1,8 m ²	Salarhæð min	Salarhæð max	Brúttó rúmmál m ³	Nettóflötur m ²	Birt flatarmál m ²	Rakinnala skapagrunnmál m ³	Skjota- rúmmál m ³					
Matshluti					1,446.3	0.0	29.1	29.1	1,083.0	321.5			4,302.5	88.7	937.2	1,083.0		3,363.341				
Botn																						
1. hæð					443.7	0.0	9.5	0.0	443.7	0.0			1,600.0	392.7	443.7							
A	0101	Skrifstofur	N	0101	298.4				298.4		3.60	3.60	1,074.2	277.1	298.4	3.60	997.560					
A	0102	Blískur/geymslur	B	0102	102.2				102.2		3.50	3.73	369.5	59.3	102.2	3.62	337.746					
A	0103	Andd. Stigahús	U	0101	32.7		9.5		32.7		3.60	3.60	117.7	13.8	32.7	3.60	49.680					
A	0104	Hiti	T	0101	10.4				10.4		3.69	3.73	38.6	8.5	10.4	3.71	31.535					
C	0105	Úttröppur	U	0101	16.8				16.8													
2. hæð					334.2	0.0	19.6	9.5	324.7	0.0			1,203.1	276.9	324.7							
A	0201	Gistiheimili	N	0101	334.2		19.6	9.5	324.7			3.60	3.60	1,203.1	276.9	324.7	3.60	996.840				
C	0202	Aðkoma/ skabaut	U	0101	16.4				16.4													
3. hæð					668.4	0.0	0.0	19.6	314.6	321.5			1,410.7	267.6	314.6							
A	0301	Gistiheimili	N	0101	334.2		19.6		314.6			3.55	3.55	1,186.4	267.6	314.6	3.55	949.980				
A	0302	Þakvirkir	V	0101	334.2				314.6			0.20	2.15	224.3								
Athugasemdir																						
Nettóflatarmál 1.hæðar er skráð skv. atvinnuhúsnæði, þ.e. innan afmarkandi veggja að frágærdum berandi veggjum, súlum og opum stærri en 1m ² . Einangrun og múrhlöð eru ætluð 10cm. Hæð lyftustökss sem ekki er lengur í notkun er mæld af teikningum. Lyfta er á milli 2. og 3. hæðar. Salarhæðir í rýmum 0102 og 0104 eru mældar af teikningum																						
					Skiptarúm mál																	
Eignar- hald		Notkun lea	Birt flatarmál m ²		Sérseign m ² án sameignar		Sérseign og sameign m ²															
0101		Skrifstofur	980.8		3,025.595		3,025.595															
0102		Blískur/geymslur	102.2		337.746		337.746															
Alls			1,083.0	3,363.341	3,363.341																	
					Hjupflötir																	
		Botnplata			Par af:				Par af:													
Lóð m ²		Botnplata m ²	Botnplata m ²	Uheggir m ²	Glugga- og dyrgöng m ²		Pak m ²	Pakgluggar og baköpp m ²	Elsti hæðarkóti	Ummál ofangarðar												
Matshluti		1197.0	88.7	443.7																		
Yfirlit					D5 Brúttóflötur m ²	D5M milliflötur m ²	D7 op m ²	D8 Brúttóflötur m ² með V og F	D9 Brúttóflötur undir 1,8 m með V og F	D11 Brúttóflötur m ²	D12 Brúttóflötur m ²	D13 birt flatarmál m ²										
A rými					1,112.1		29.1	1,083.0		3,989.5	937.2	1,083.0										
Svartir A lokun																						
B rými																						
C rými					33.2																	
Fylgrymi (F)																						
Afgangsrými (V)					334.2			334.2	321.5	224.3												
Botnplata										88.7												
Samtals:					1,479.5	0.0	29.1	1,417.2	321.5	4,302.5	937.2	1,083.0										
Flatarmál nýtingarhlutfalls er A rými + B rými, undanskilið er brúttóflatarmál rýma með salarhæð lægri en 1.8 m, samkvæmt skiptalagsreglugerð 2013 (breyting var gerð 2016). Notkun rýma hefur ekki áhrif á útreikning nýtingarhlutfalls.																						
Flatarmál til útreiknings nýtingarhlutfalls					m ²		1,095.7	1,197.0	Hlutfall		0.92											

9/28/2023 3:37 PM E:\vorkun\16.2019\Auðbrekka 10.2.2_Garð bálungar\2.2.2_Hamrabrekka\2.2.3_Löðarmynd\Auðbrekka 10.rvt



LÓÐARMYND
1 : 100

Hamrabrekka

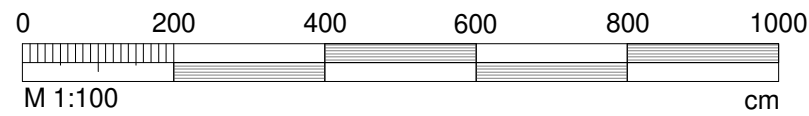

BREYTT 03.11.2023			
HEITI VERKS:			
AUÐBREKKA 10			
KÓPAVOGUR			
HEITI TEKNINGAR:			
AÐALUPPDRAEFTIR			
LÓÐARMYND			
DAGD.: 27.06.2023	HANNAÐ: JL / KÁ	YFIRF.: JL	TEKNAÐ: SJ
VERKNR.: -	KVARTIR: 1 : 100		
DALVEGI 18 501 KÓPAVOGUR SIM: 534 5800 FAX: 534 5815 KT 501193-2459 alar@alark.is www.alark.is			DALVEGI 18 501 KÓPAVOGUR SIM: 534 5800 FAX: 534 5815 KT 501193-2459 alar@alark.is www.alark.is
JAKOB BIL LINDAL ARKITEKT F.A.I. KT: 000607-0229 KRISTJAN ASSERSSON ARKITEKT F.A.I. KT: 140056-0309			arkitektar ehf.
			A003