



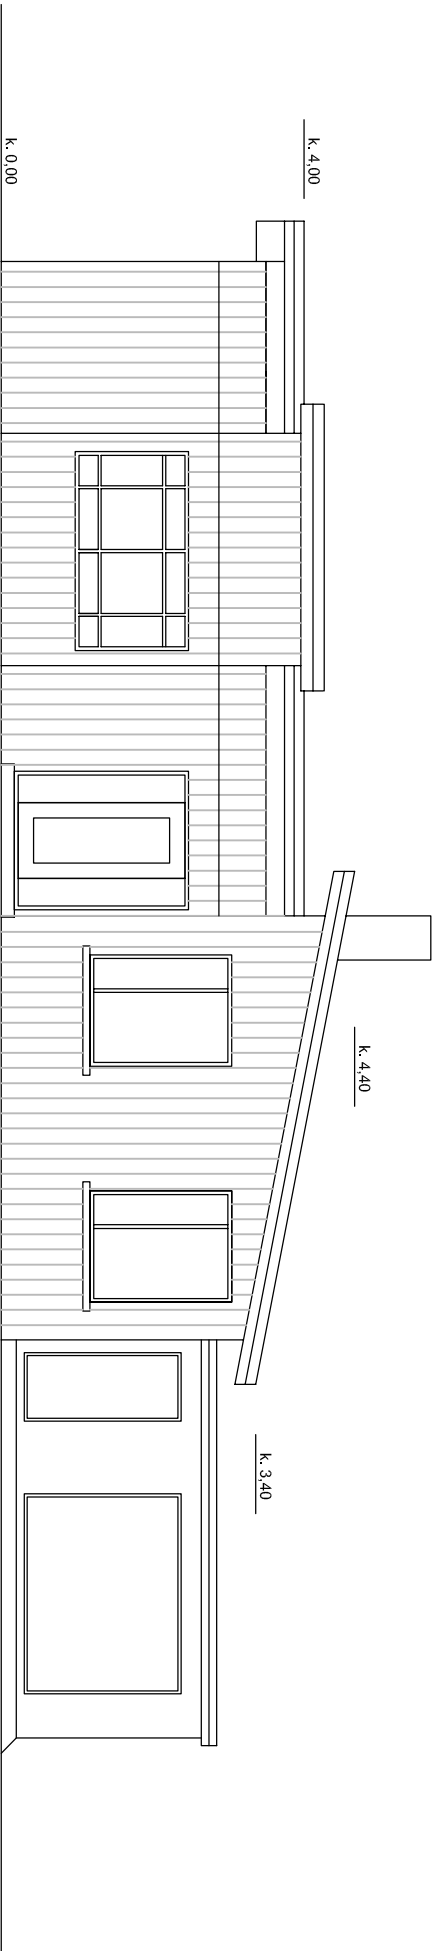

útlit suður fyrir breytingu

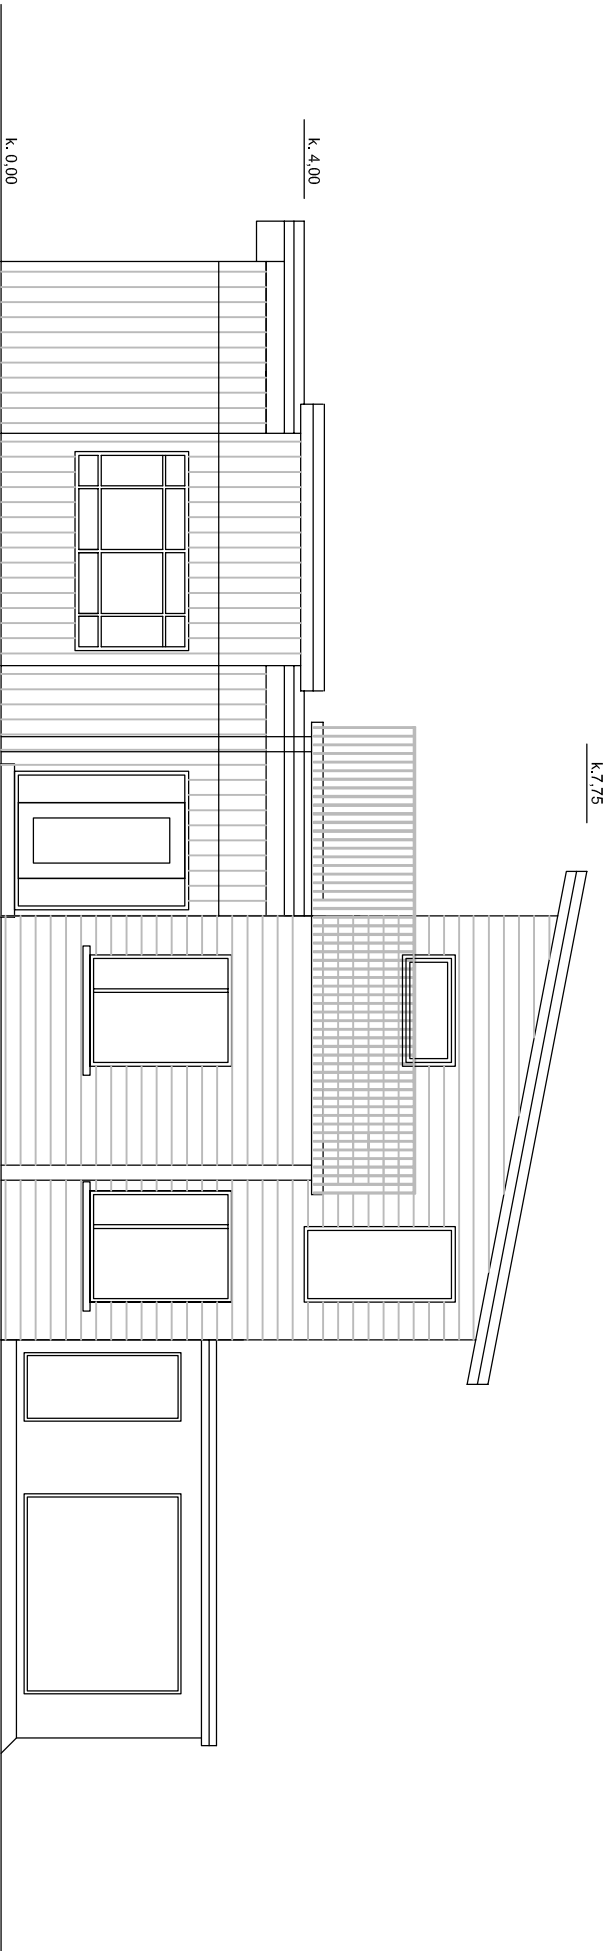

útlit suður eftir breytingu

Álfhólsvegur 59 - útlit mkv. 1:100